


# Legende

-  Bestaande verkeersborden
-  Geplande verkeersborden
-  Te verwijderen verkeersborden
-  Bestaande wegmarkeringen
-  Geplande wegmarkeringen
-  Te verwijderen wegmarkeringen

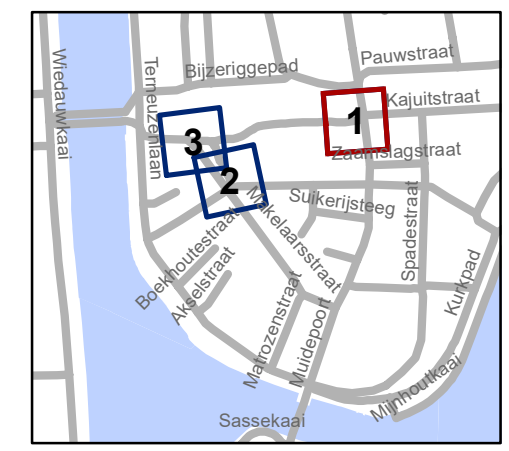


**gent:** Mobiliteitsbedrijf stad Gent  
Verkeerstechnische taken

## Makelaarspark C3


Dossiernummer P-798820

DATUM	SCHAAL	PLAN	P FORMAAT
9/10/2025	1/200	1/3	A3

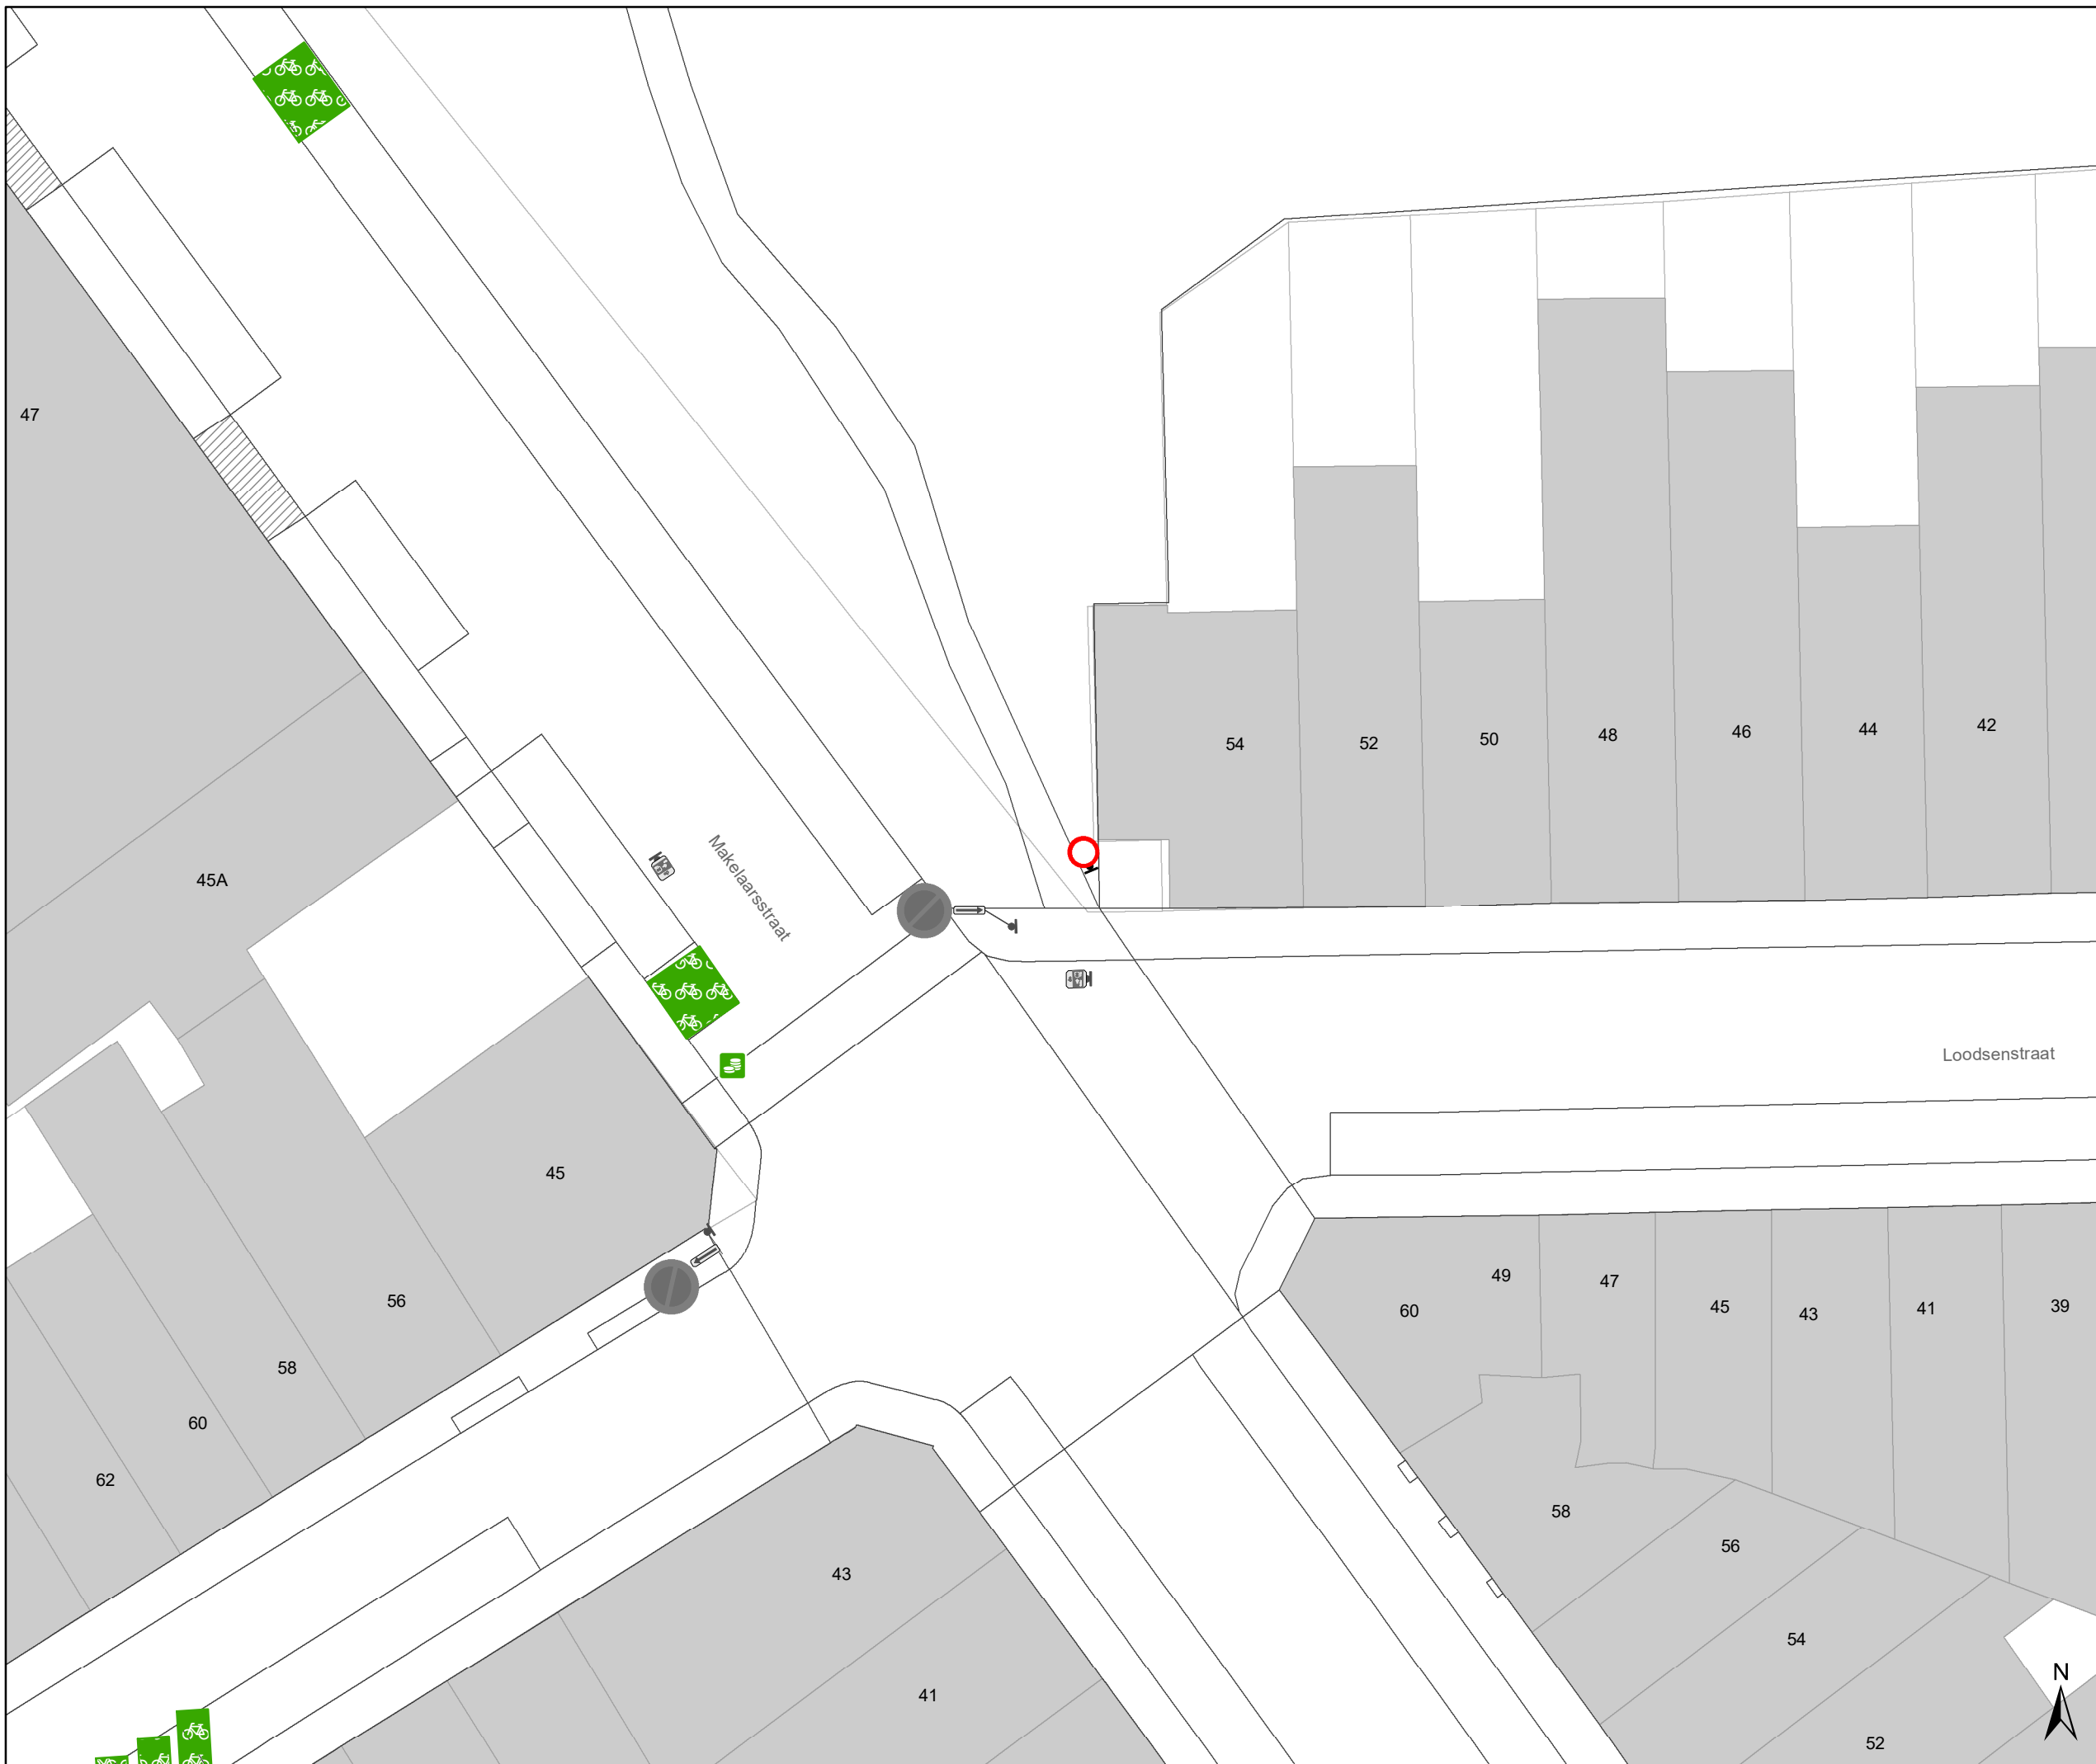

### Legende

- Bestaande verkeersborden
- Geplande verkeersborden
- Te verwijderen verkeersborden
- Bestaande wegmarkeringen
- Geplande wegmarkeringen
- Te verwijderen wegmarkeringen

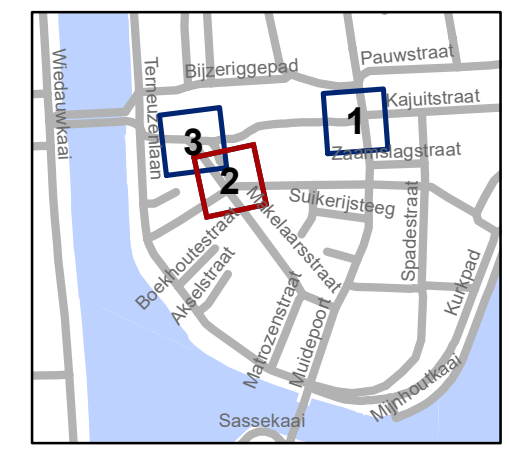

**gent:** Mobiliteitsbedrijf stad Gent  
Verkeerstechnische taken


**Makelaarspark  
C3**

Dossiernummer P-798820

DATUM	SCHAAL	PLAN	P FORMAAT
9/10/2025	1/200	2/3	A3

# Legende

-  Bestaande verkeersborden
-  Geplande verkeersborden
-  Te verwijderen verkeersborden
-  Bestaande wegmarkeringen
-  Geplande wegmarkeringen
-  Te verwijderen wegmarkeringen

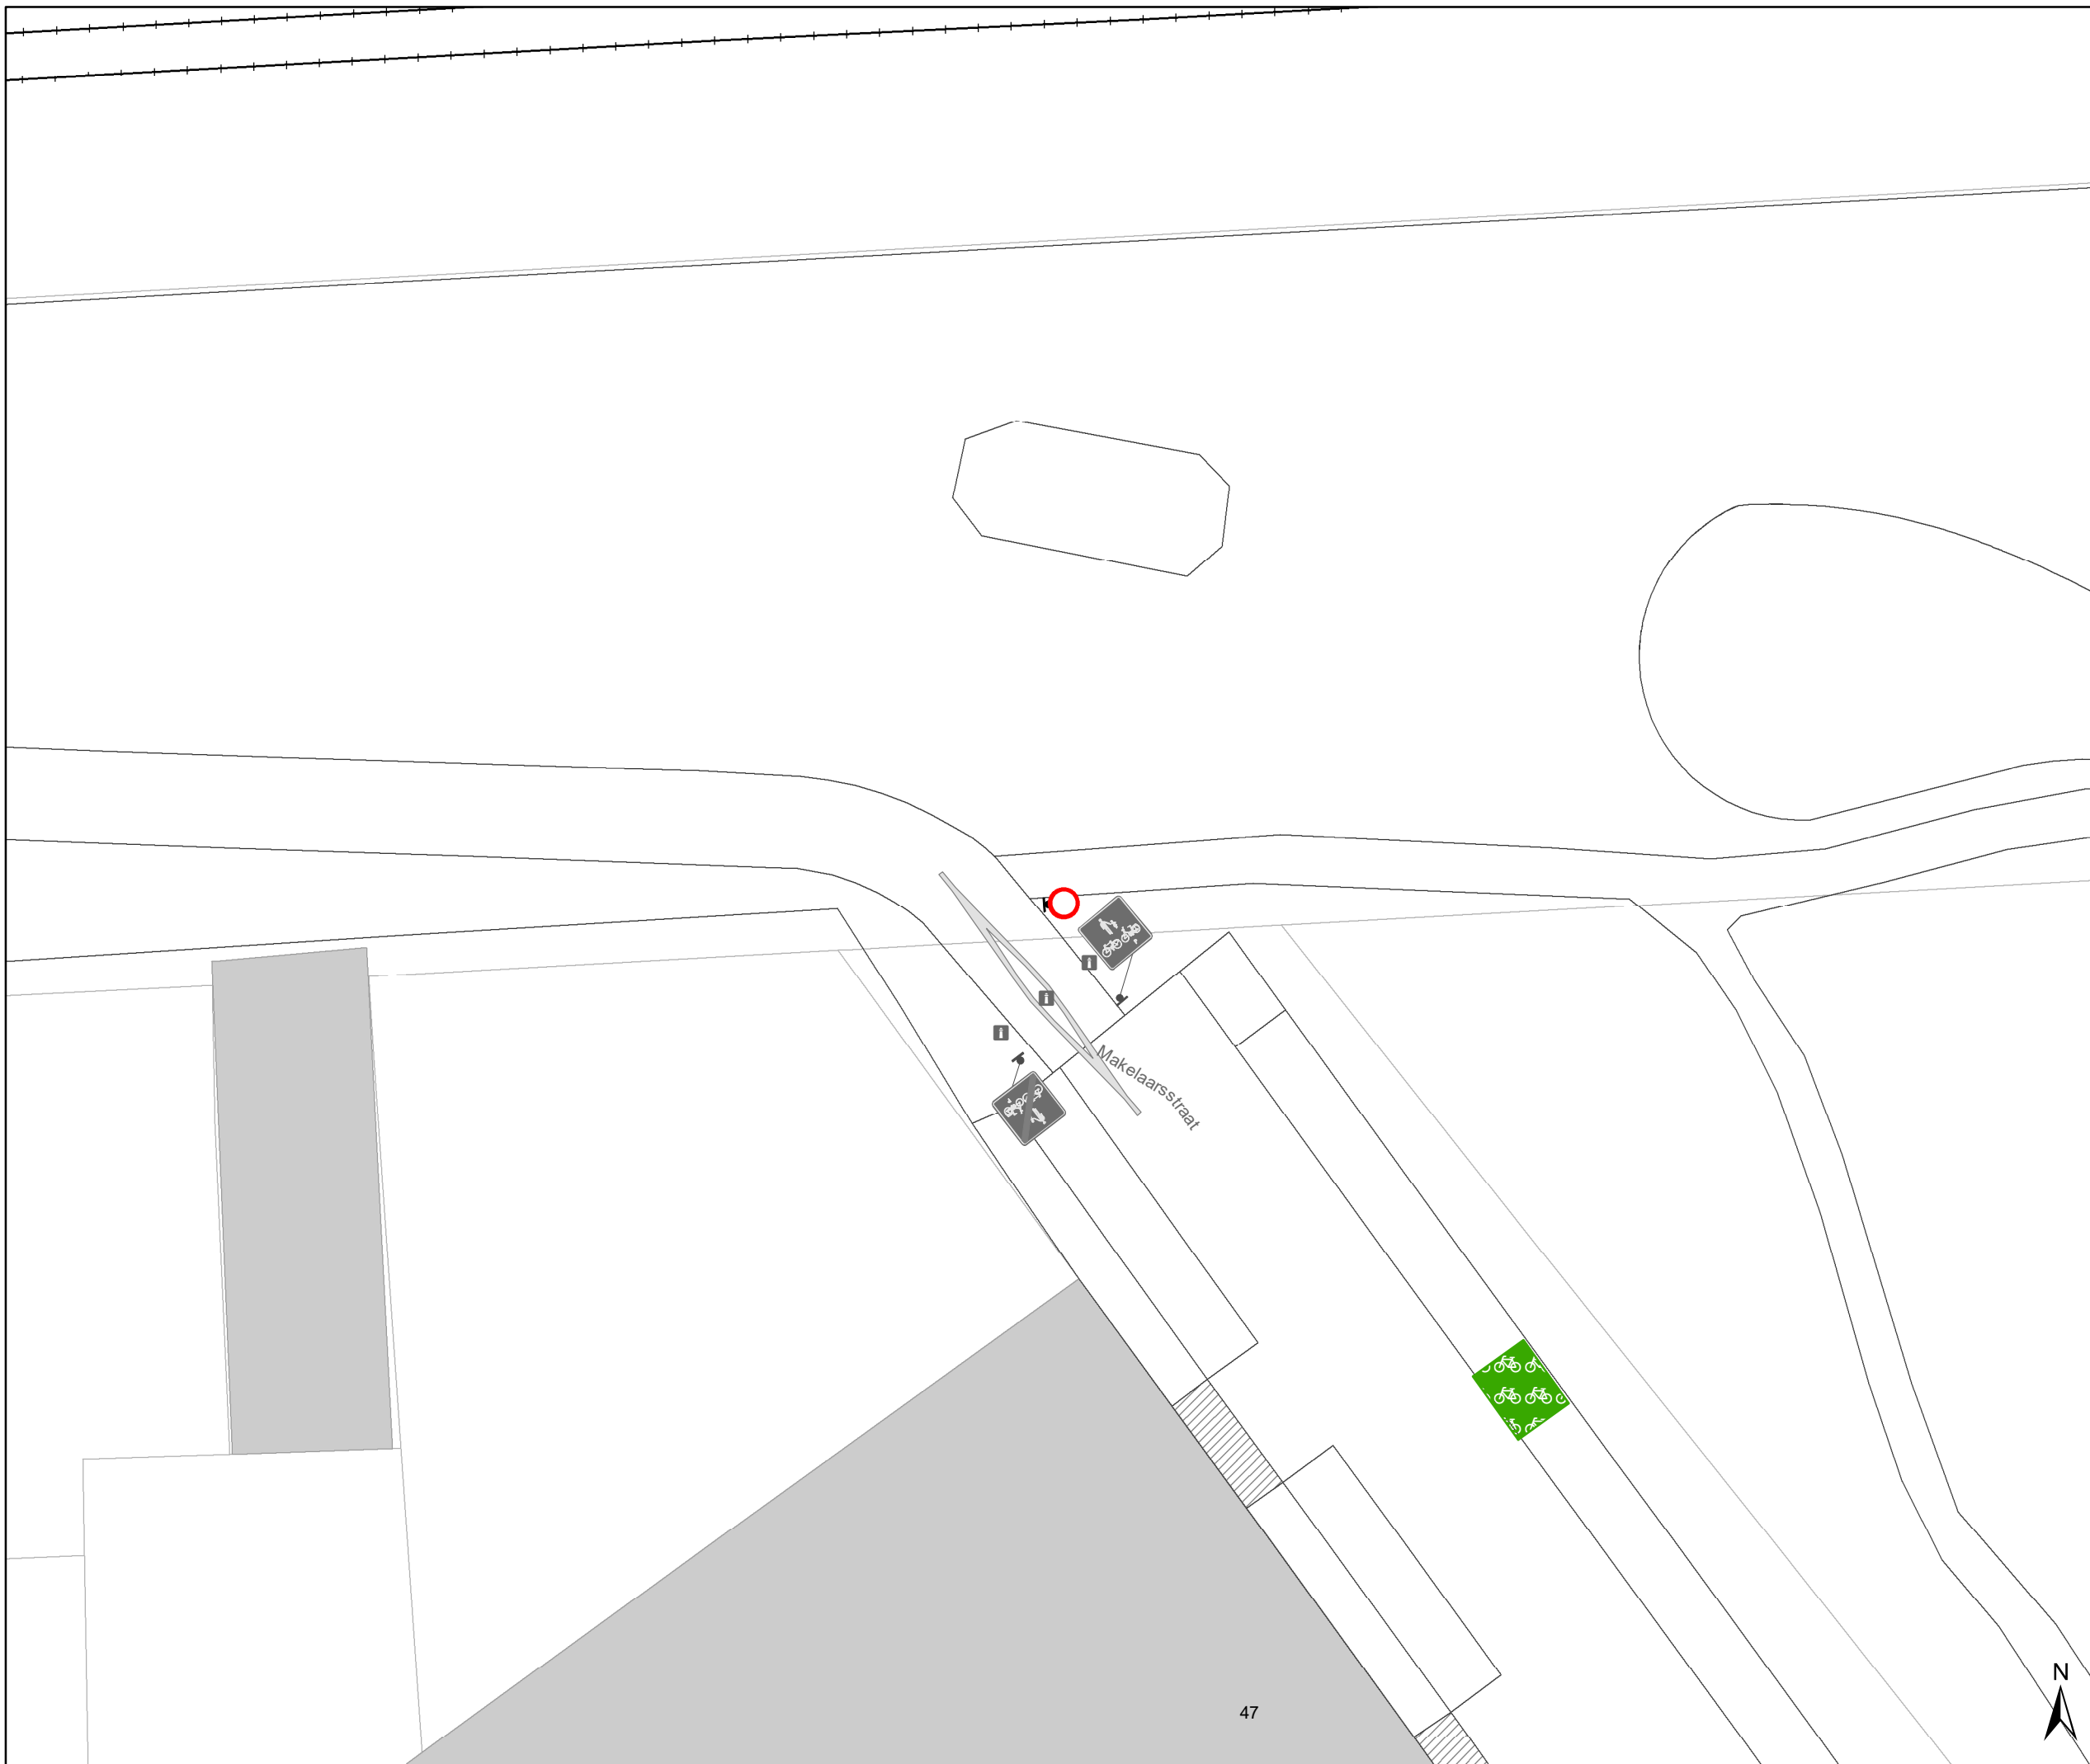

**gent:** Mobiliteitsbedrijf stad Gent  
Verkeerstechnische taken

## Makelaarspark C3

Dossiernummer P-798820

DATUM	SCHAAL	PLAN	P FORMAAT
9/10/2025	1/200	3/3	A3

