


Legende

- Bestaande verkeersborden
- Geplande verkeersborden
- Te verwijderen verkeersborden
- Bestaande wegmarkeringen
- Geplande wegmarkeringen
- Te verwijderen wegmarkeringen

Overige

- Ontwerp heraanleg
- Draaicirkels

Opmerking:
 Gelieve alle E1-opstellingen op een oranje paal te plaatsen

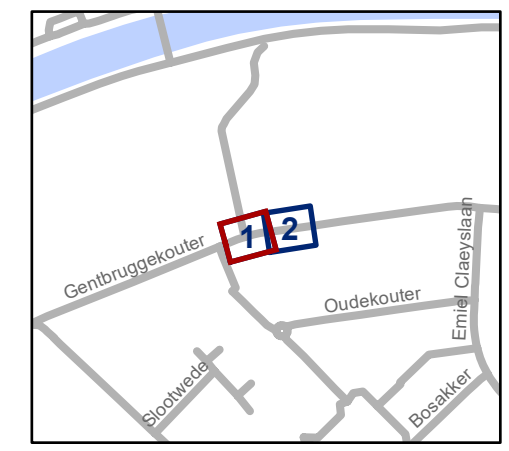


gent: Mobiliteitsbedrijf stad Gent
 Verkeerstechnische taken

Gentbruggekouter Verkaveling Tubelsite

Dossiernummer P-761185

DATUM	SCHAAL	PLAN	P FORMAAT
12/09/2025	1/200	1/2	A3



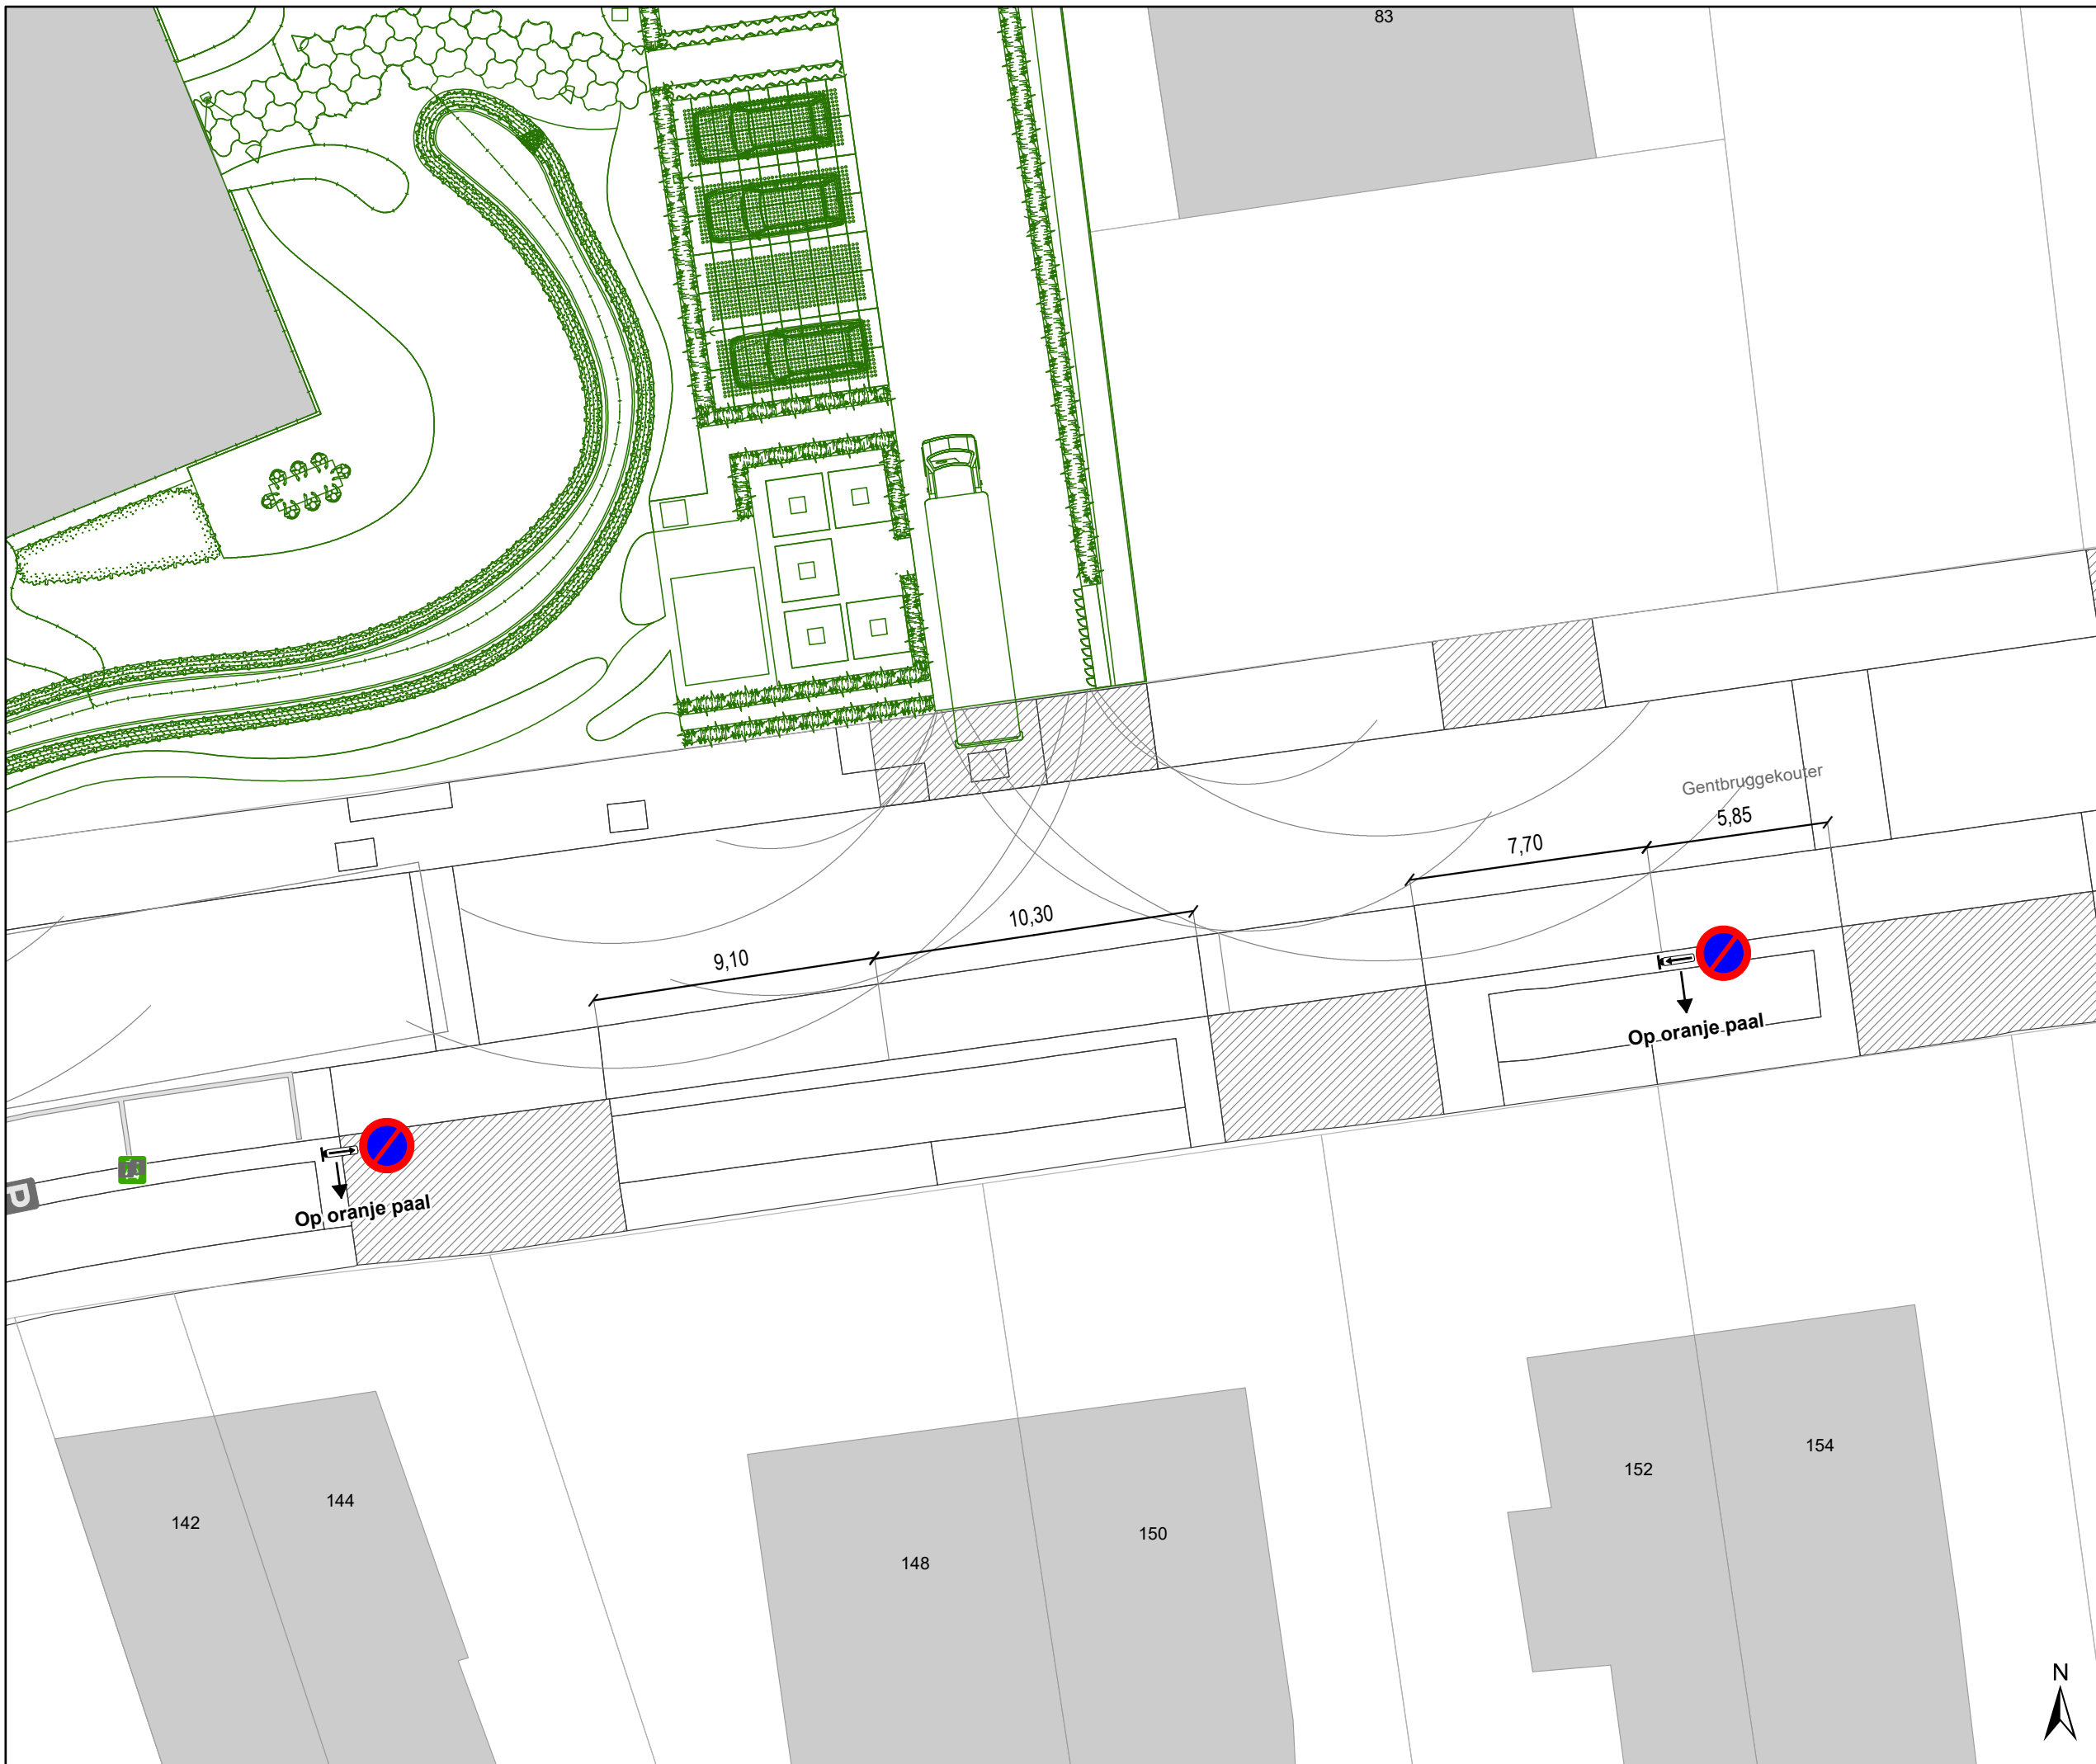




Legende

-  Bestaande verkeersborden
-  Geplande verkeersborden
-  Te verwijderen verkeersborden
-  Bestaande wegmarkeringen
-  Geplande wegmarkeringen
-  Te verwijderen wegmarkeringen

Overige

-  Ontwerp heraanleg
-  Draaicirkels

Opmerking:
 Gelieve alle E1-opstellingen op een oranje paal te plaatsen

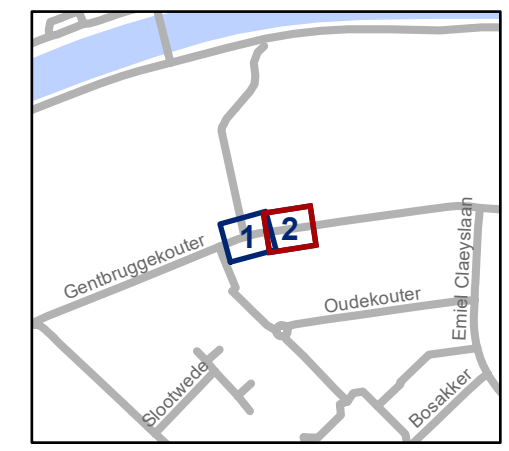

gent: Mobiliteitsbedrijf stad Gent
 Verkeerstechnische taken

**Gentbruggekouter
 Verkaveling Tubelsite**

Dossinummer P-761185

DATUM	SCHAAL	PLAN	P FORMAAT
12/09/2025	1/200	2/2	A3