


- ### Legende
-  Bestaande verkeersborden
 -  Geplande verkeersborden
 -  Te verwijderen verkeersborden
 -  Bestaande wegmarkeringen
 -  Geplande wegmarkeringen
 -  Te verwijderen wegmarkeringen
 -  Bestaand paaltje

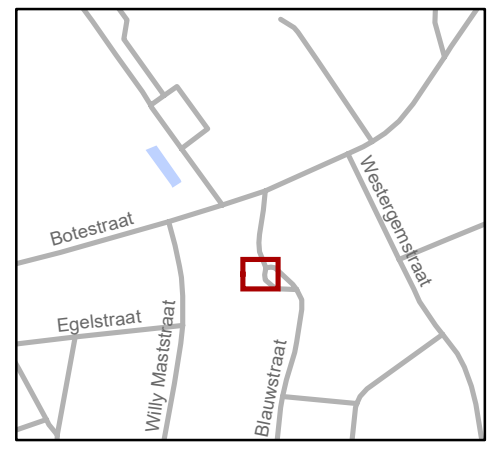


gent: Mobiliteitsbedrijf stad Gent
Verkeerstechnische taken

**Blauwstraat 104
EV+EAD**


Dossiernummer: P-738043

DATUM	SCHAAL	PLAN	P FORMAAT
13/08/2025	1/100	1/2	A3

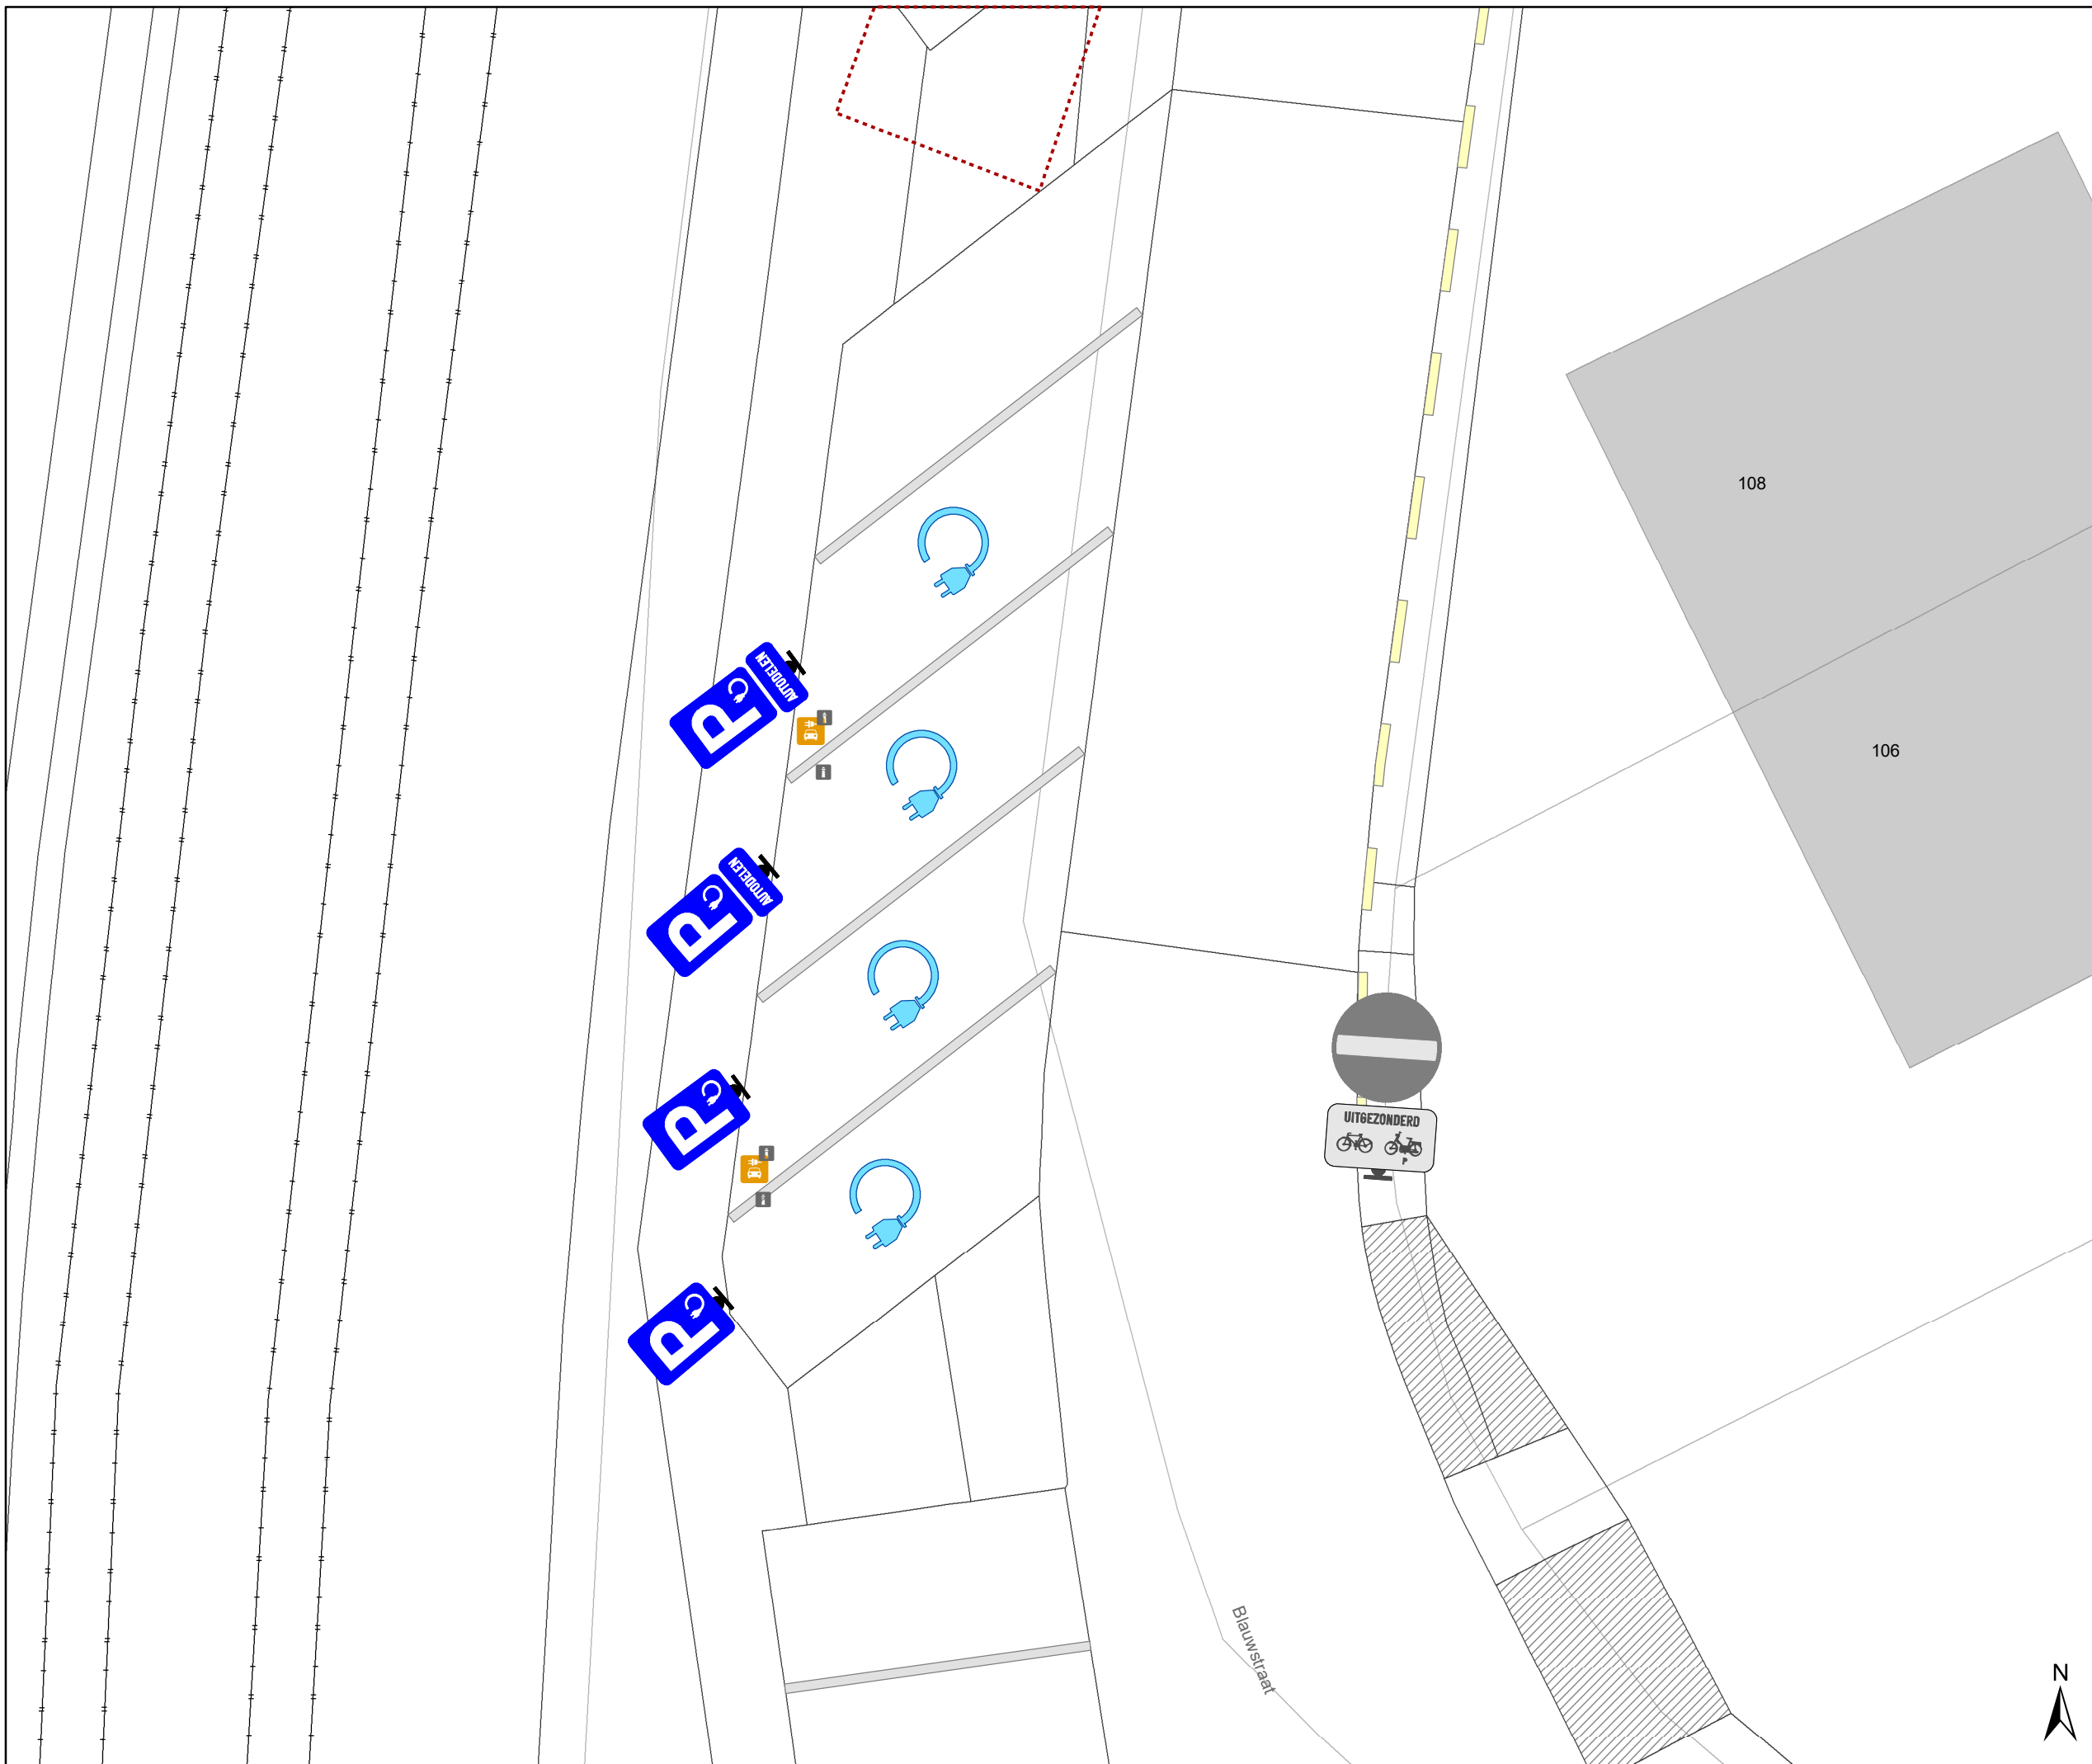

Legende

- Bestaande verkeersborden
- Geplande verkeersborden
- Te verwijderen verkeersborden
- Bestaande wegmarkeringen
- Geplande wegmarkeringen
- Te verwijderen wegmarkeringen
- Bestaand paaltje

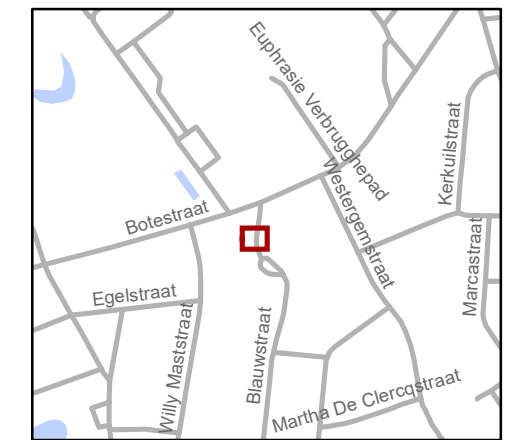

gent: Mobiliteitsbedrijf stad Gent
Verkeerstechnische taken

Blauwstraat 104 EV+EAD

Dossiernummer: P-738043

DATUM	SCHAAL	PLAN	P FORMAAT
13/08/2025	1/100	2/2	A3

