



---

**2025\_CBS\_09049 Aanvraag tot bewegwijzering - Buurthuis De Waterlelie - Goedkeuring**

**Beslissing:** Goedgekeurd in besloten vergadering van 16 oktober 2025

**Zijn aanwezig bij de beslissing van dit punt:**

Mathias De Clercq, burgemeester-voorzitter  
Hafsa El-Bazioui, schepenen; Astrid De Bruycker, schepenen; Sofie Bracke, schepenen; Joris Vandenbroucke, schepenen; Bram Van Braeckevelt, schepenen; Burak Nalli, schepenen; Filip Watteeuw, schepenen; Christophe Peeters, schepenen  
Mieke Hullebroeck, algemeen directeur; Liesbet Vertriest, adjunct-algemeendirecteur

**Bevoegd:** Joris Vandenbroucke

**Betrokken:** Mathias De Clercq

**Juridisch kader**

**De volgende bepalingen zijn van toepassing inzake de bevoegdheid:**

- Het Decreet over het lokaal bestuur van 22 december 2017, artikel 56, § 3, 1°.

**De beslissing wordt genomen op grond van:**

- Het Koninklijk Besluit van 1 december 1975 houdende algemeen reglement op de politie van het wegverkeer en van het gebruik van de openbare weg, "verkeersreglement".

**Motivering**

De administratief medewerker van Buurtwerk Watersportbaan, deed een aanvraag tot het bekomen van bewegwijzering naar het Buurthuis De Waterlelie, gevestigd te Nekkersberglaan 282 te 9000 Gent.

Het voorwerp van de aanvraag werd onderzocht.

Er wordt voorgesteld de door het Buurtwerk Watersportbaan, gevraagde bewegwijzering naar het Buurthuis De Waterlelie, gevestigd te Nekkersberglaan 282 te 9000 Gent goed te keuren, aangezien de aanvraag voldoet aan de geldende plaatsingsvoorwaarden m.b.t. bewegwijzering met name:

- Het betreft een **bestemming van een openbaar bestuur of een gemeenschapsvoorziening** dat geen luchthaven, universitair centrum, ziekenhuis, beurs- of tentoonstellingshal, haven, wijk, ring, bedrijf, bedrijventerrein, of commercieel

centrum is, dus bewegwijzering is toegelaten en moet gebeuren met het bord F34a met het opschrift in kleine letters.

**Bijgevoegde bijlage(n):**

- Signalisatieplan Nekkersberglaan P772057 (deel van de beslissing)


**Beslissing**

**Beslist het volgende:**

**Artikel 1:**

Keurt goed de door Buurthuis De Waterlelie, gevestigd te 9000 Gent, Nekkersberglaan 282 , gevraagde bewegwijzering, meer bepaald het voorzien van wegwijzers F34a naar Buurthuis De Waterlelie, Nekkersberglaan 282 te 9000 Gent, zoals voorzien op het bijgevoegd signalisatieplan.

2025\_CBS\_09049 - Aanvraag tot bewegwijzering - Buurthuis De Waterlelie

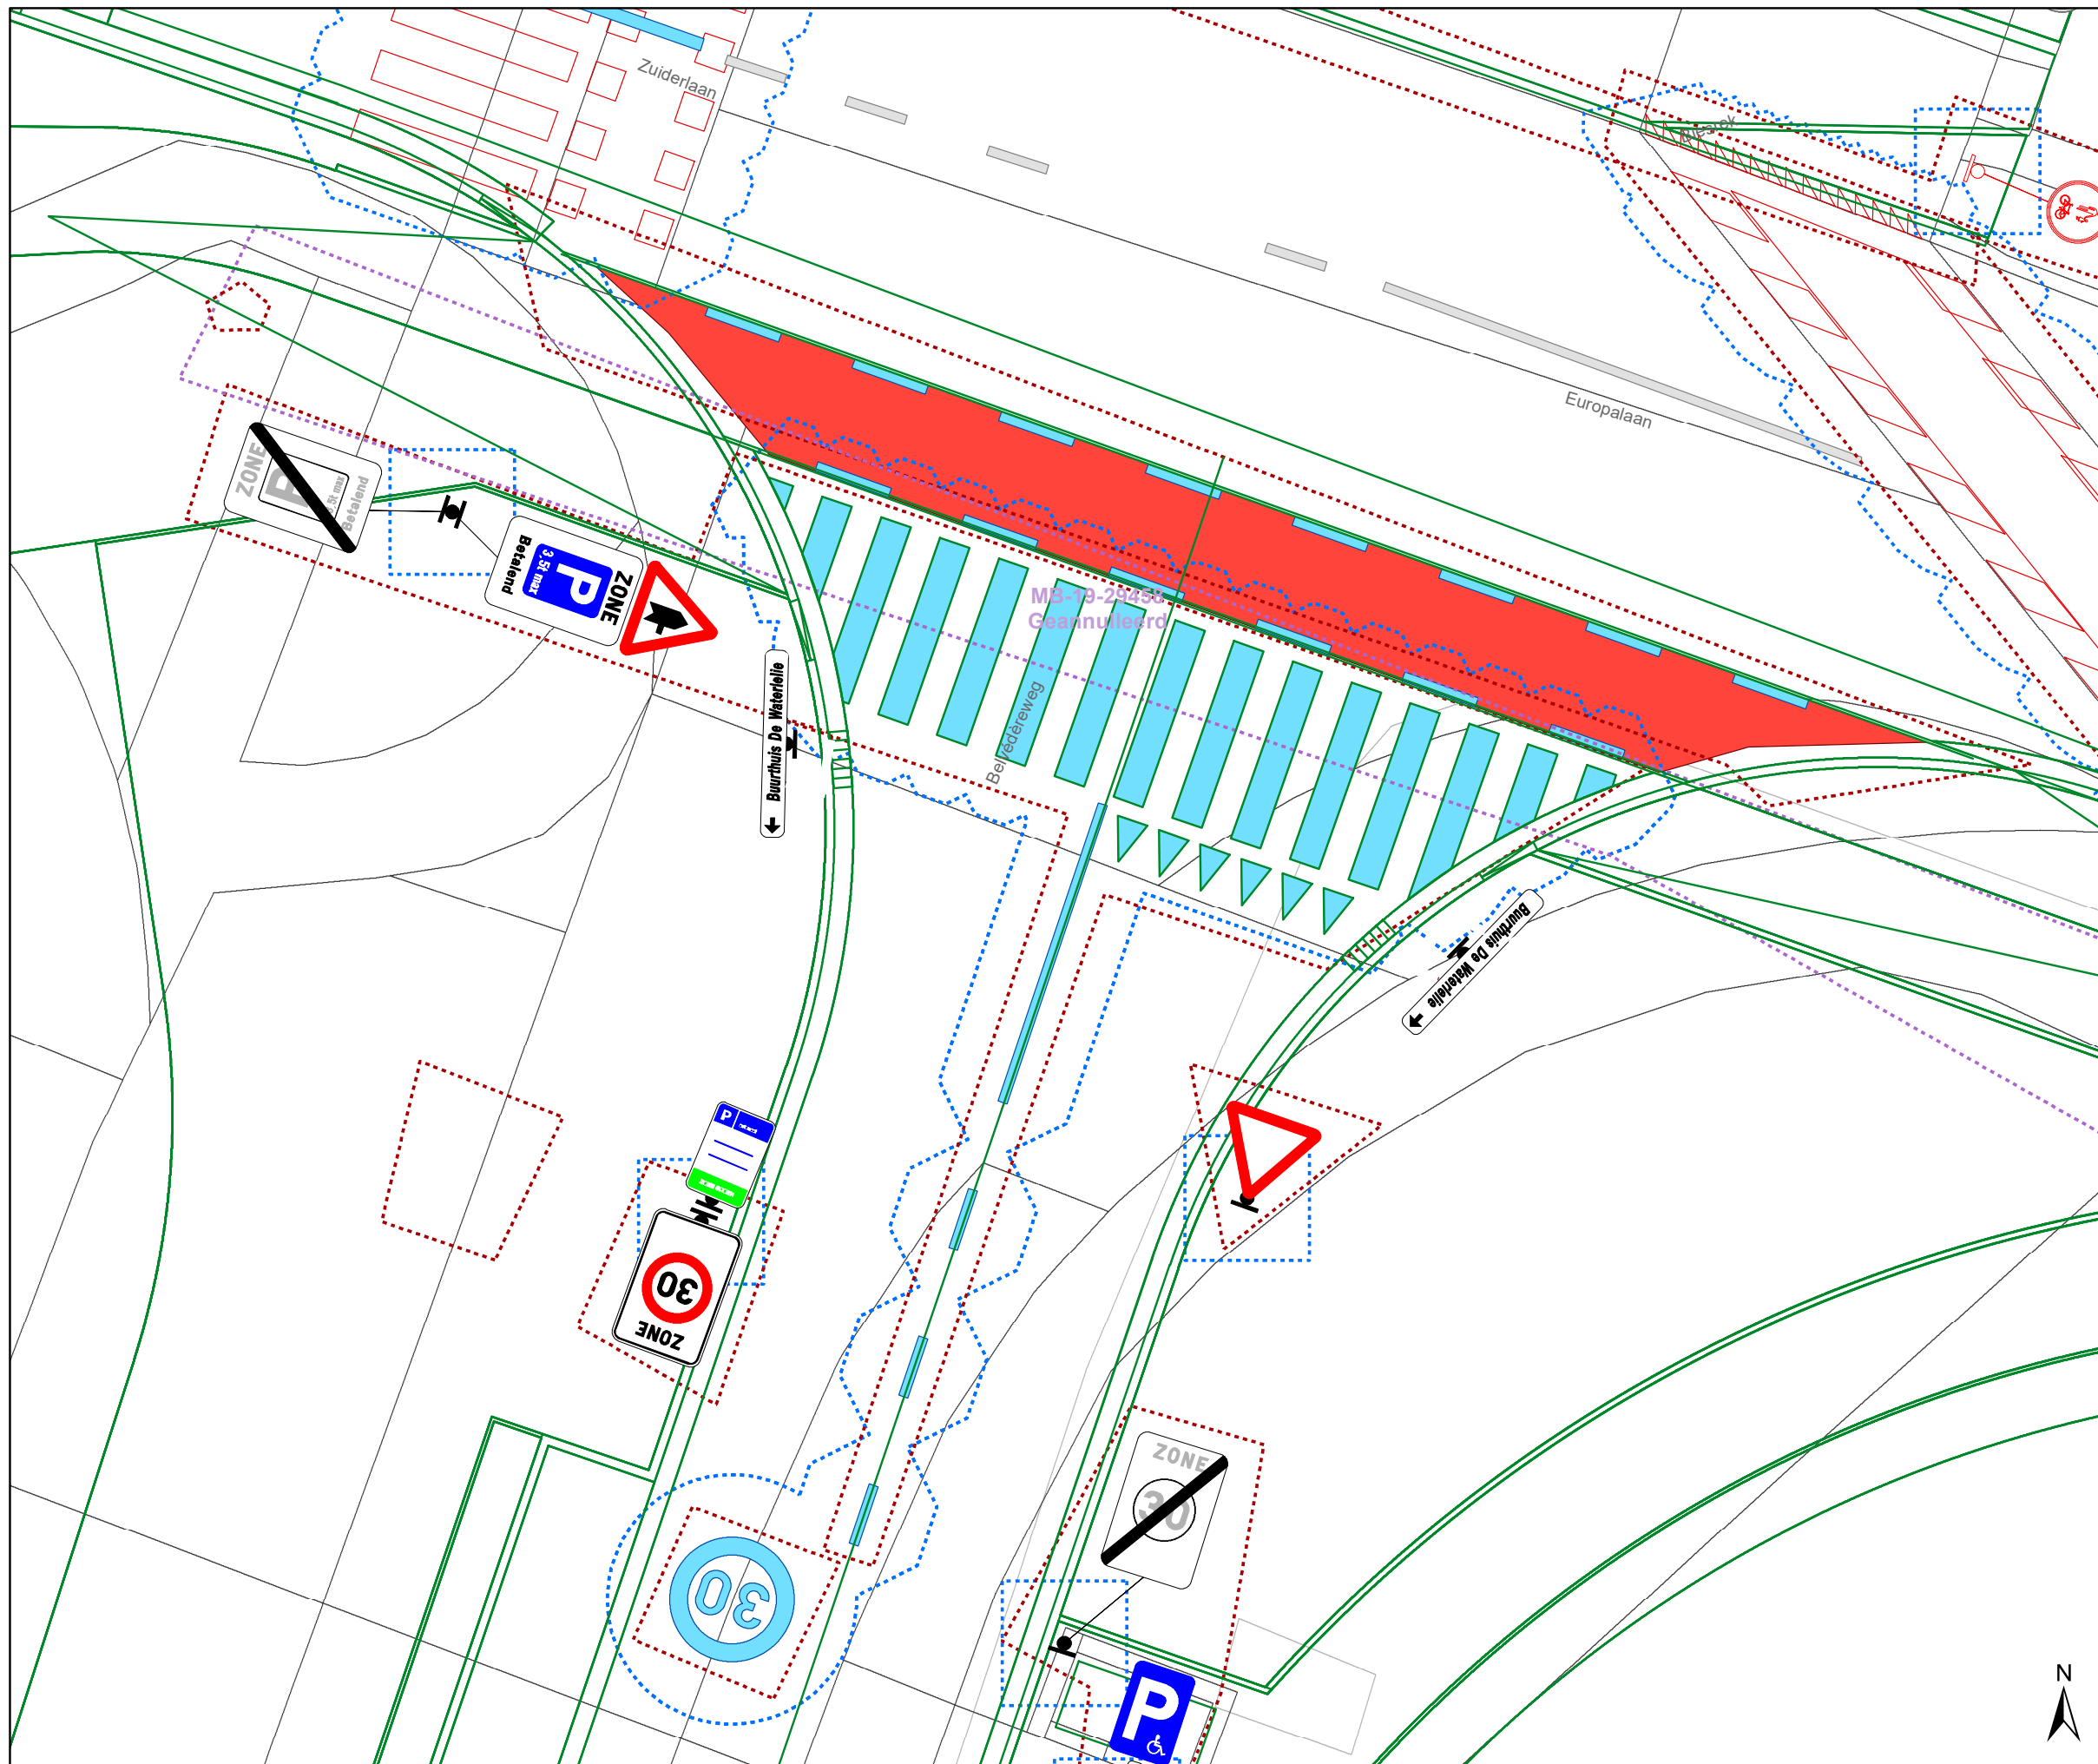

### Legende

- Bestaande verkeersborden
- Geplande verkeersborden
- Te verwijderen verkeersborden

### Overige

- Ander gepland dossier (in voorbereiding bij MOBBED)
- Ander gepland dossier (ter uitvoering bij DWBW)




**gent:** Mobiliteitsbedrijf stad Gent  
Verkeerstechnische taken

## Nekkersberglaan Bewegwijzering

Dossiernummer P-772057

DATUM	SCHAAL	PLAN	P FORMAAT
3/10/2025	1/100	1/2	A3



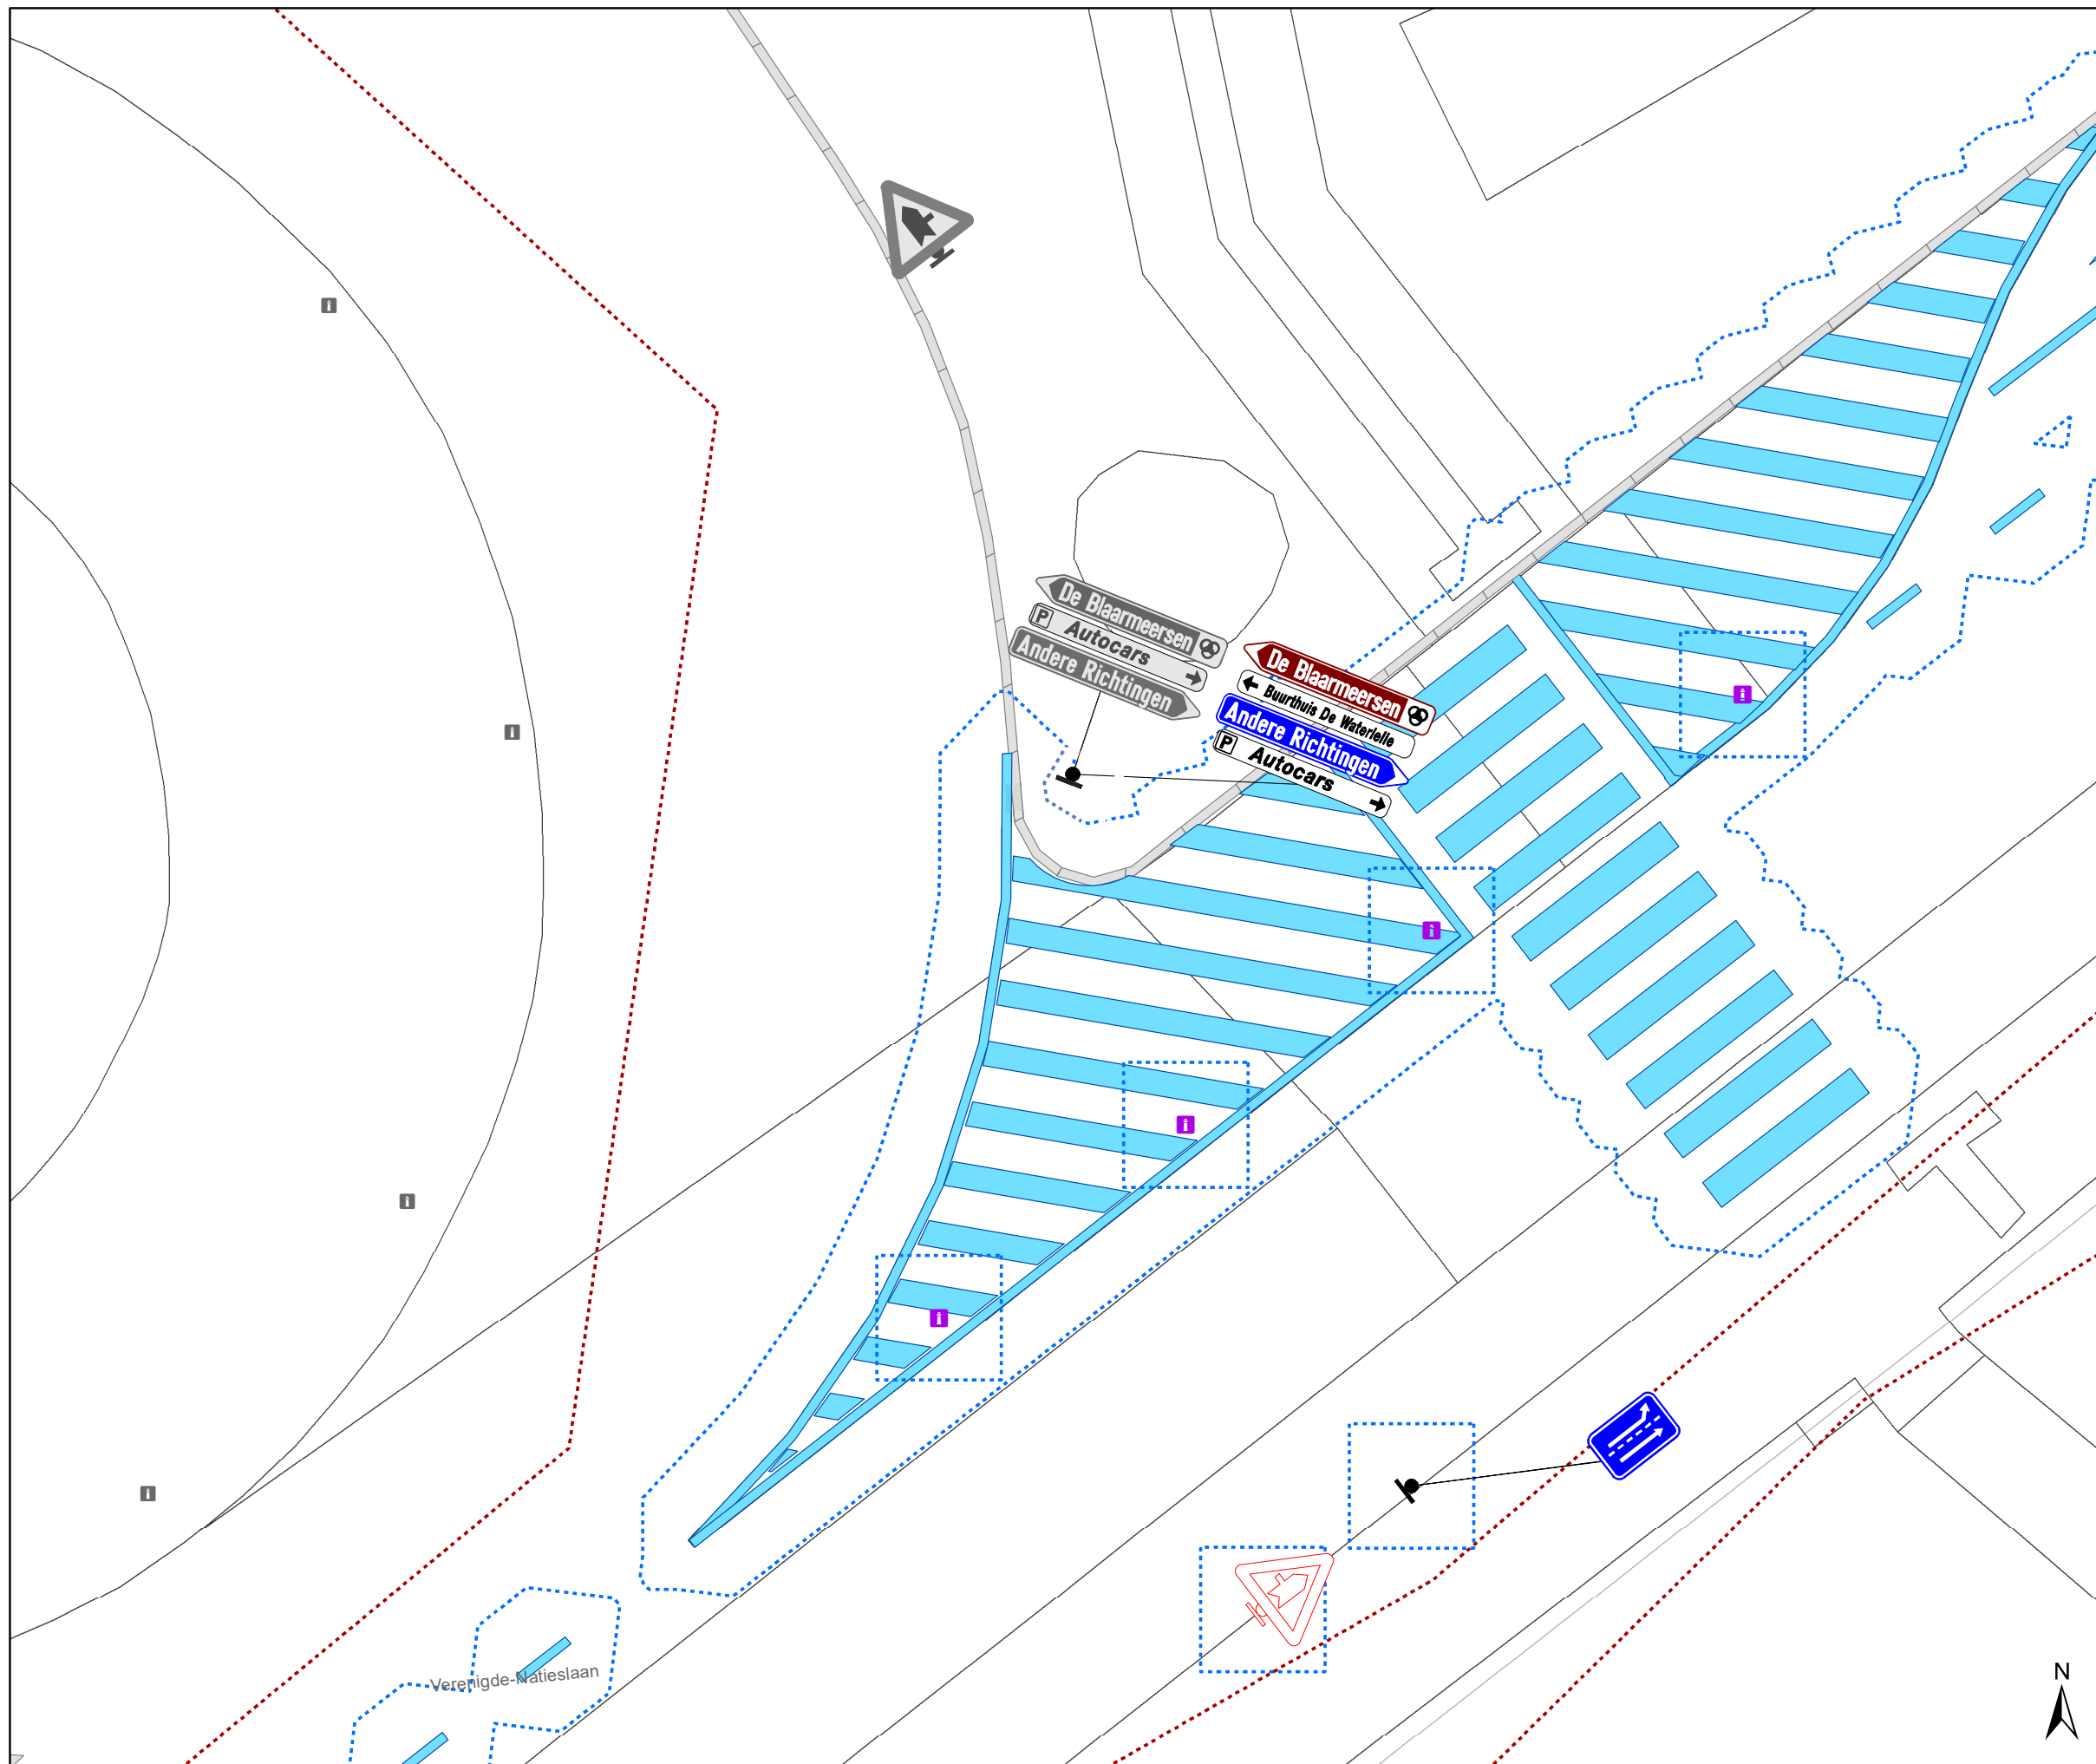

### Legende

- Bestaande verkeersborden
- Geplande verkeersborden
- Te verwijderen verkeersborden

### Overige

- Ander gepland dossier (in voorbereiding bij MOBBED)
- Ander gepland dossier (ter uitvoering bij DWBW)



**gent:** Mobiliteitsbedrijf stad Gent  
Verkeerstechnische taken

## Nekkersberglaan Bewegwijzering

Dossiernummer P-772057

DATUM	SCHAAL	PLAN	P FORMAAT
3/10/2025	1/100	2/2	A3