



281

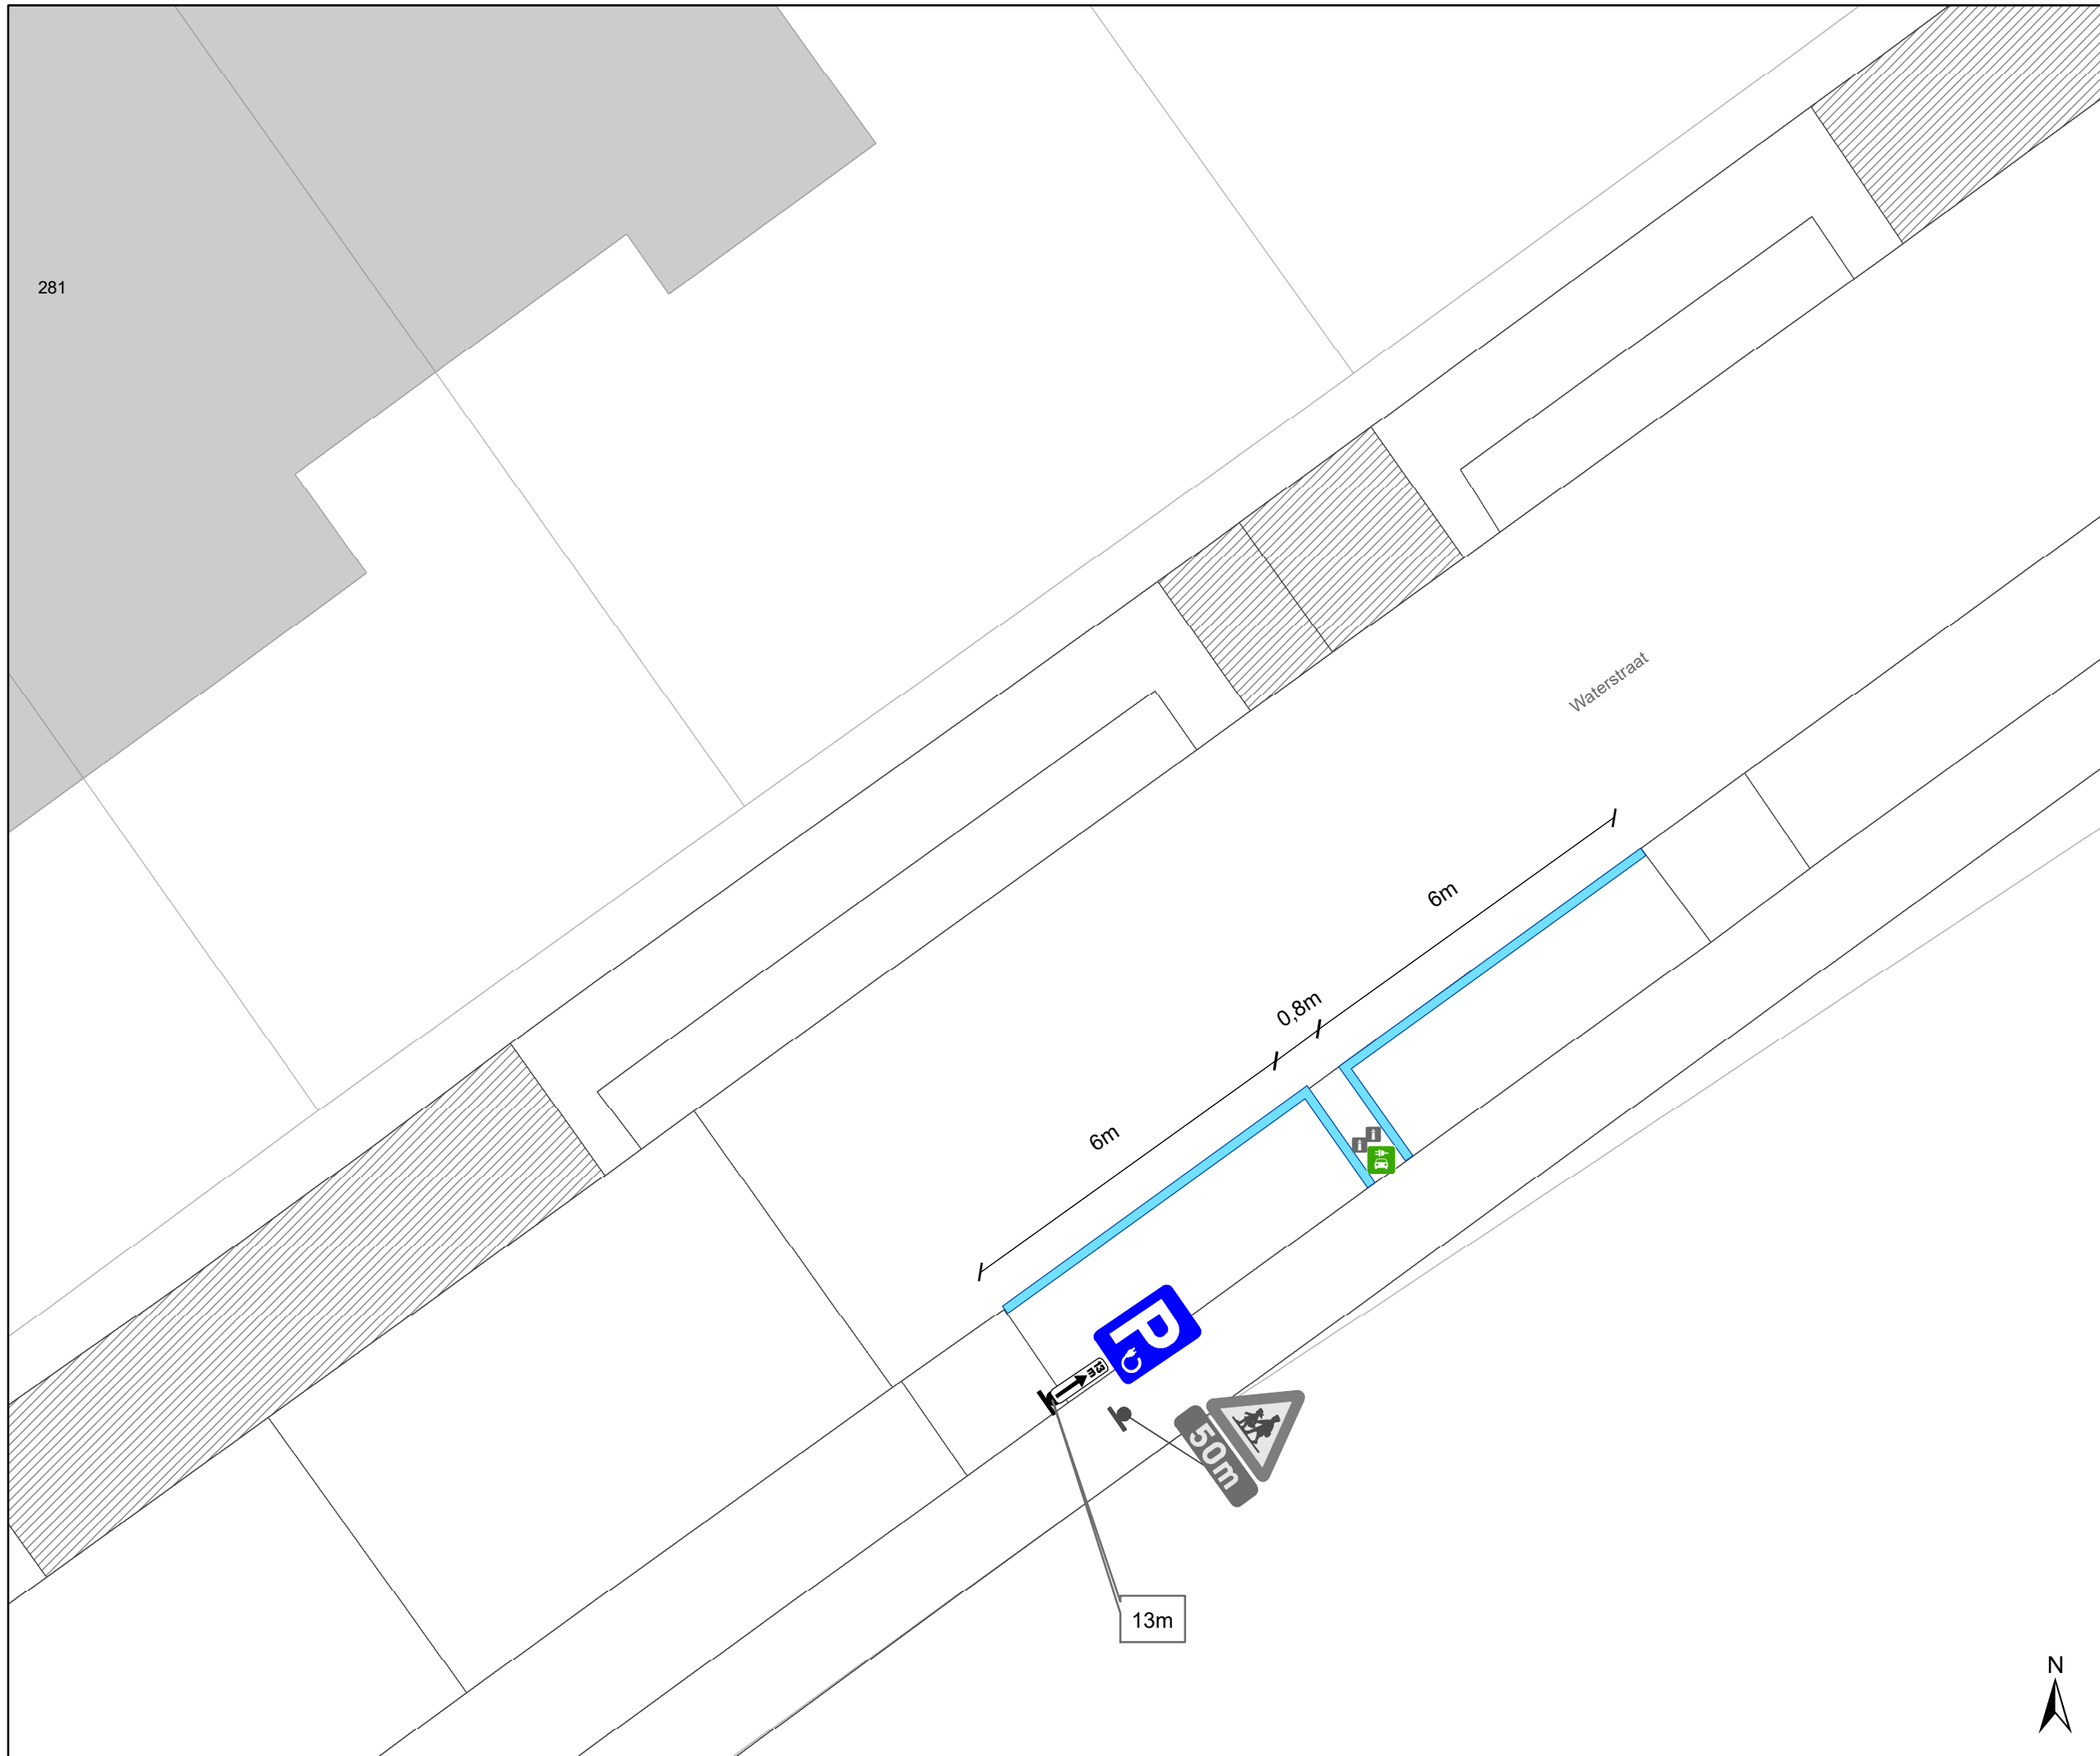

### Legende

-  Bestaande verkeersborden
-  Geplande verkeersborden
-  Te verwijderen verkeersborden
-  Bestaande wegmarkeringen
-  Geplande wegmarkeringen
-  Te verwijderen wegmarkeringen
-  Actieve laadpaal
-  Bestaand paaltje

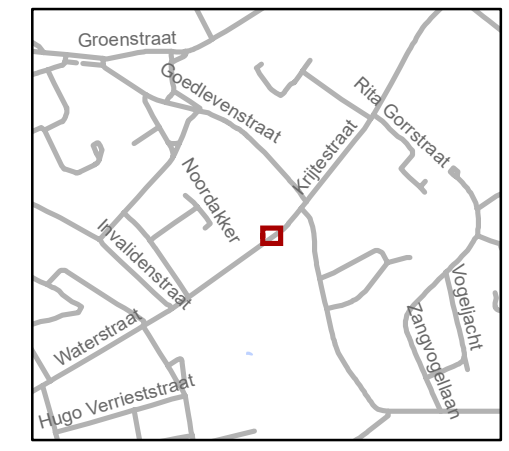


**gent:** Mobiliteitsbedrijf stad Gent  
Verkeerstechnische taken

### Waterstraat 281 EV

Dossiernummer: P-738104

DATUM	SCHAAL	PLAN	P.FORMAAT
5/09/2025	1/100	1/2	A3



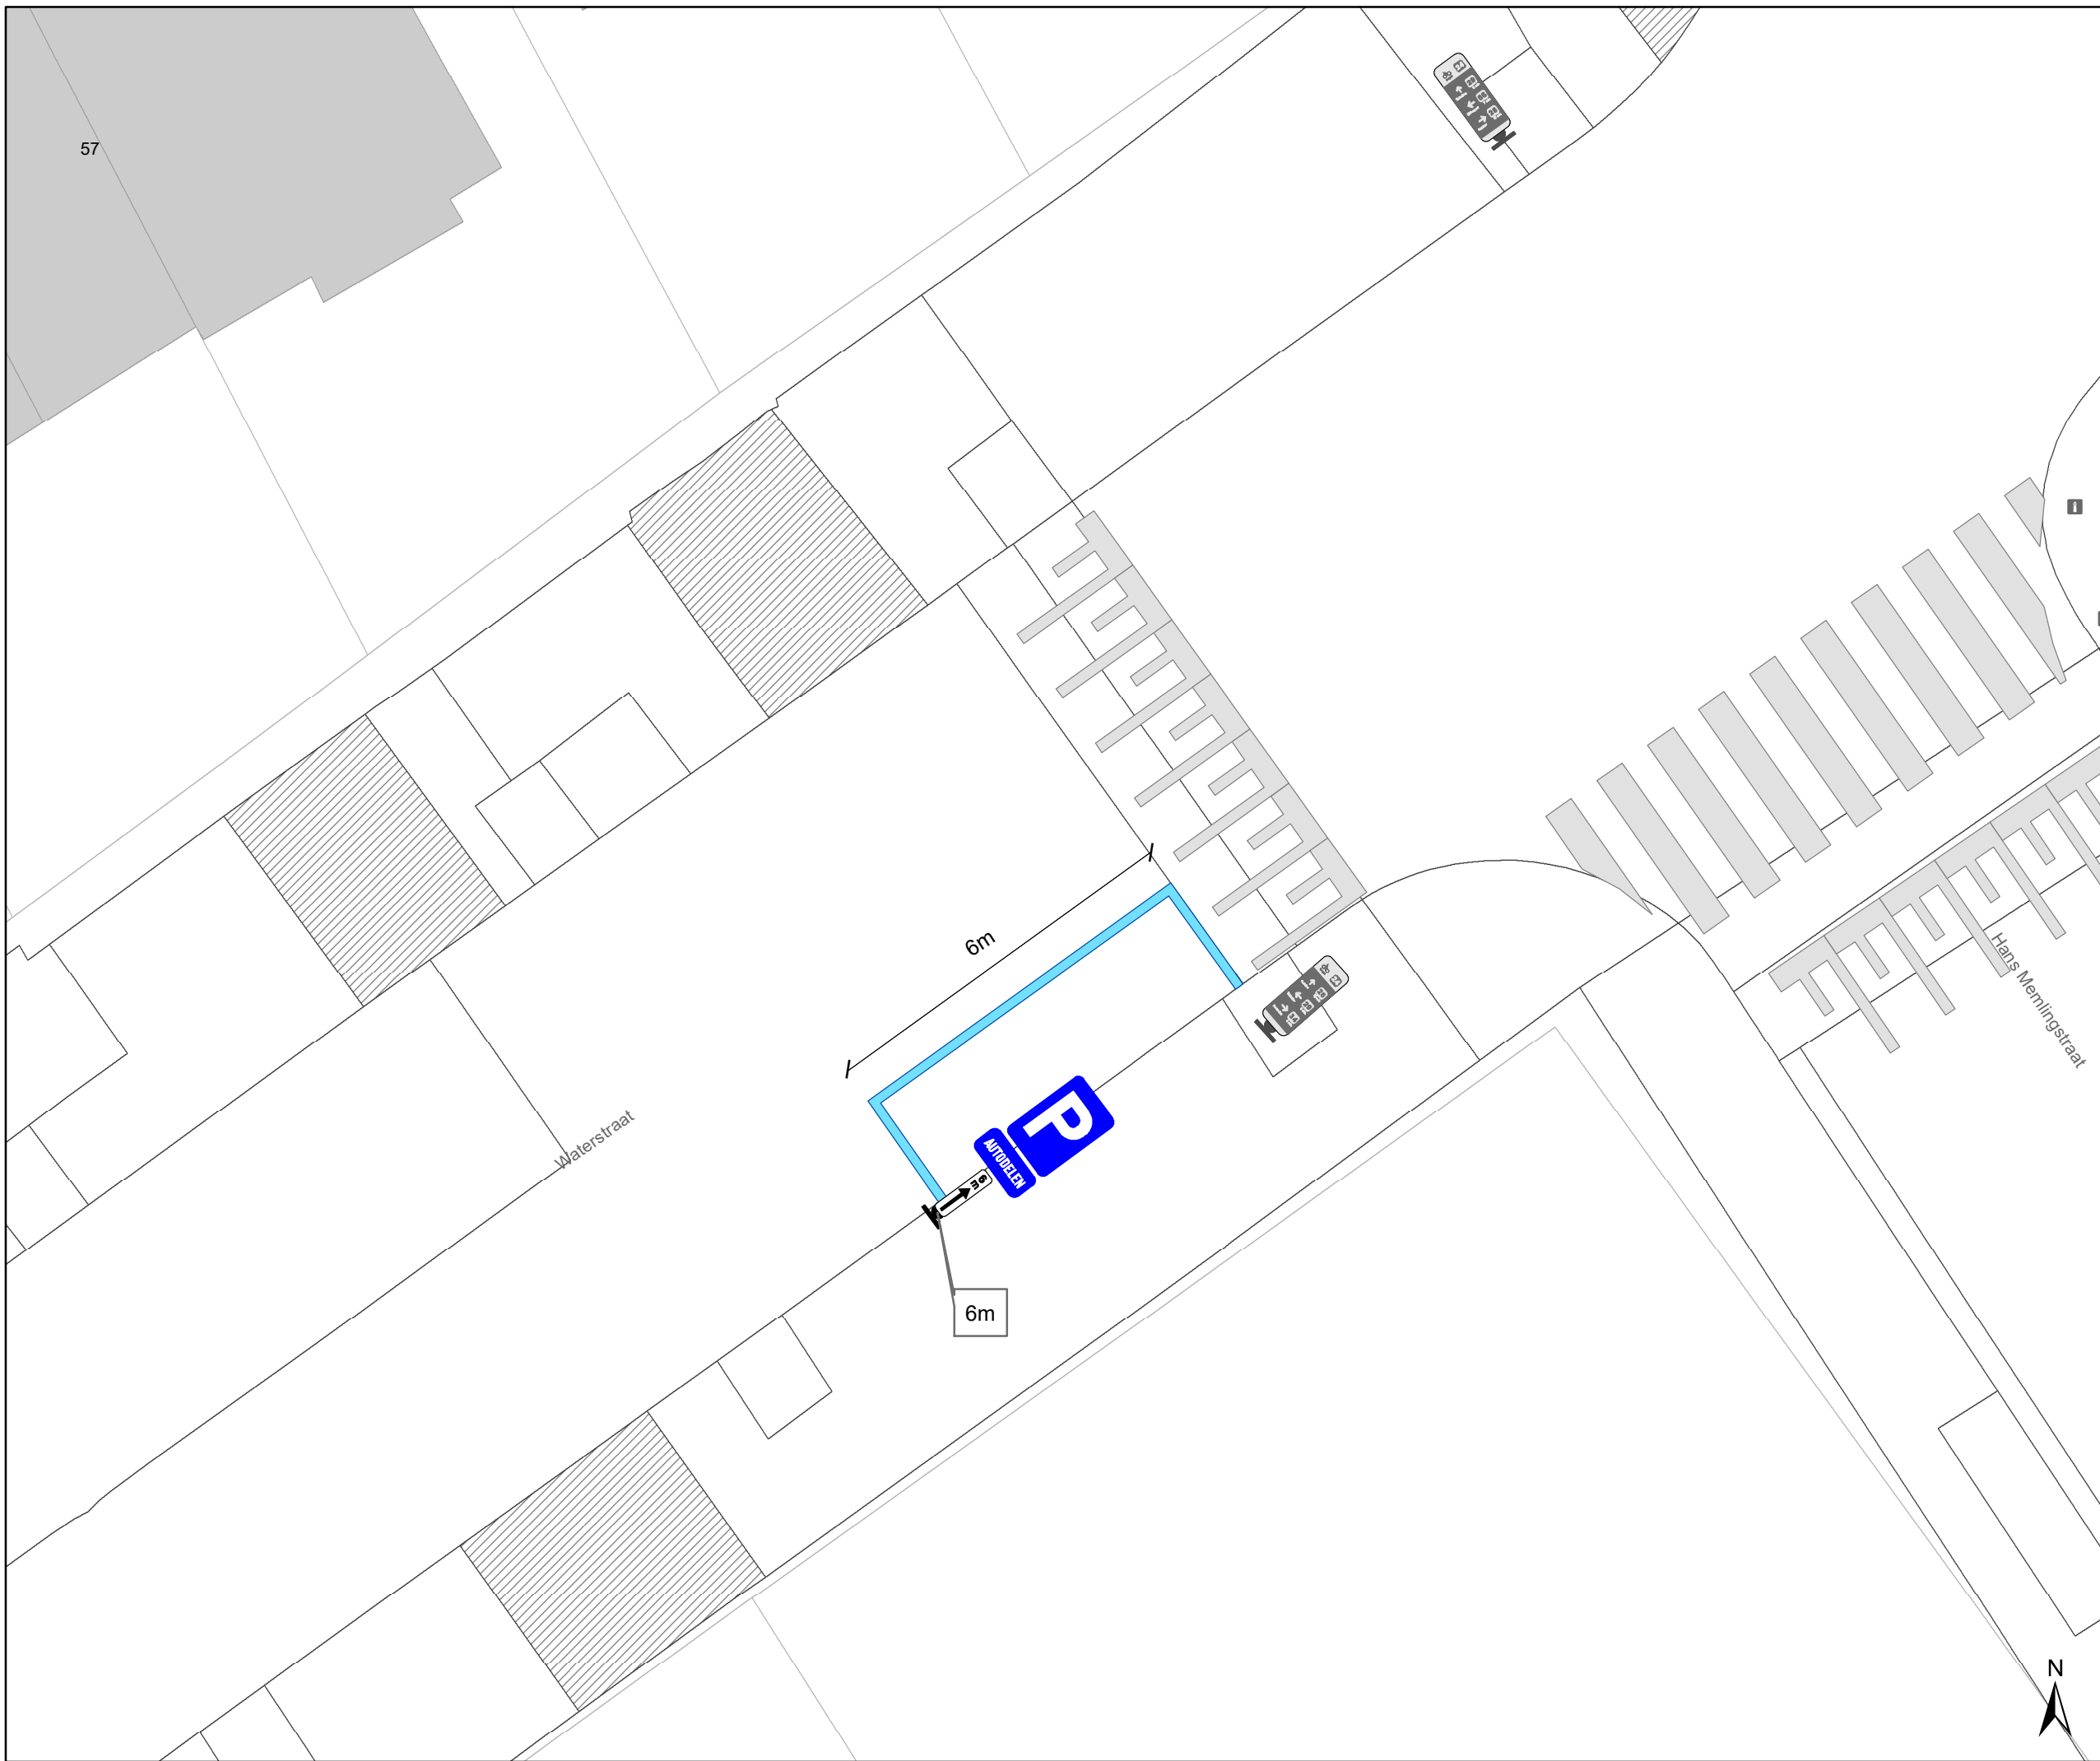

57


Waterstraat

Hans-Meningstraat



### Legende

-  Bestaande verkeersborden
-  Geplande verkeersborden
-  Te verwijderen verkeersborden
-  Bestaande wegmarkeringen
-  Geplande wegmarkeringen
-  Te verwijderen wegmarkeringen

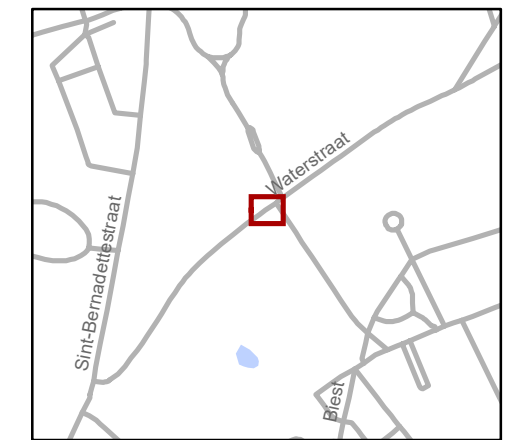

**gent:** Mobiliteitsbedrijf stad Gent  
Verkeerstechnische taken

## Waterstraat 42-46 AD

Dossiernummer: P-738104

DATUM	SCHAAL	PLAN	P.FORMAAT
5/09/2025	1/100	2/2	A3