



2024_CBS_07910 Nieuw aanvullend reglement van de politie op het wegverkeer - gemeenteweg - Guido Gezellestraat - regularisatie en verwijderen anti-parkeermaatregelen - Vaststelling

Opheffing

Opgeheven door het college van burgemeester en schepenen 16/10/2025

2025_CBS_09027

Beslissing: Goedgekeurd in besloten vergadering van 22 augustus 2024

Zijn aanwezig bij de beslissing van dit punt:

Mathias De Clercq, burgemeester-voorzitter; Filip Watteeuw, schepenen; Sofie Bracke, schepenen
Tine Heyse, schepenen; Astrid De Bruycker, schepenen; Sami Souguir, schepenen; Bram Van Braeckevelt, schepenen; Isabelle Heyndrickx, schepenen; Hafsa El-Bazioui, schepenen; Evita Willaert, schepenen; Rudy Coddens, schepenen
Mieke Hullebroeck, algemeen directeur; Liesbet Vertriest, waarnemend adjunct-algemeendirecteur

Bevoegd: Filip Watteeuw

Betrokken: Mathias De Clercq

Juridisch kader

De volgende bepalingen zijn van toepassing inzake de bevoegdheid:

- De Nieuwe Gemeentewet 24 juni 1988, artikel 119;
- Het Decreet van 16 mei 2008 betreffende de aanvullende reglementen op het wegverkeer en de plaatsing en bekostiging van verkeerstekens, artikel 5, § 1, 2e lid;
- Het Decreet over het lokaal bestuur van 22 december 2017, artikel 41, 2°;
- Het gemeenteraadsbesluit van 15 december 2015, houdende de delegatie van de vaststellingsbevoegdheid inzake gemeentelijke aanvullende reglementen op het wegverkeer.

De beslissing wordt genomen op grond van:

- Wet betreffende de politie over het wegverkeer, gecoördineerd bij Koninklijk Besluit van 16 maart 1968;

- Decreet van 16 mei 2008 betreffende de aanvullende reglementen op het wegverkeer en de plaatsing en bekostiging van de verkeerstekens;
- Koninklijk Besluit van 1 december 1975 houdende algemeen reglement op de politie van het wegverkeer en van het gebruik van de openbare weg;
- Ministerieel Besluit van 11 oktober 1976 waarbij de minimumafmetingen en de bijzondere plaatsingsvoorwaarden van de verkeerstekens worden bepaald;
- Uitvoeringsbesluit van 23 januari 2009 betreffende de aanvullende reglementen op het wegverkeer en de plaatsing en bekostiging van de verkeerstekens;
- Omzendbrief MOB/2009/1 van 3 april 2009;
- Het reglement houdende de voorwaarden tot het toekennen van parkeerplaatsen voor personen met een handicap, goedgekeurd in de gemeenteraad van 25 april 2016.

Motivering

- Bij dit collegebesluit wordt de bestaande toestand geregulariseerd en worden volgende nieuwe maatregelen getroffen: enerzijds het verwijderen van een parkeerverbod aangeduid met gele onderbroken strepen ter hoogte van huisnummers 7-17 en anderzijds het verwijderen van de parkeerbelijning ter hoogte van huisnummers 7, 17, 16 en 18. Naar aanleiding van diverse meldingen van bewoners werd deze signalisatie van naderbij bekeken. Hieruit blijkt dat het parkeerverbod en de parkeerbelijning niet langer noodzakelijk is om de toegankelijkheid te vrijwaren, aangezien het bedrijf waarvoor de maatregelen hier destijds getroffen werden hier niet langer gevestigd is. De wegmarkeringen kunnen bijgevolg verwijderd worden als kostenbesparende maatregel.

Bijgevoegde bijlage(n):

- Aanvullend reglement Guido Gezellestraat dossier P-539705 (deel van de beslissing)
- Signalisatieplan Guido Gezellestraat dossier P-539705 (deel van de beslissing)

Beslissing

Beslist het volgende:

Artikel 1:

Stelt vast het bijgevoegd aanvullend reglement van de politie op het wegverkeer en het signalisatieplan betreffende de gemeenteweg Guido Gezellestraat.

2024_CBS_07910 - Nieuw aanvullend reglement van de politie op het wegverkeer - gemeenteweg - Guido Gezellestraat - regularisatie en verwijderen anti-parkeermaatregelen

Aanvullend reglement van de politie op het wegverkeer - gemeenteweg – Guido Gezellestraat

Vastgesteld in het College van Burgemeester en Schepenen van

Bekendgemaakt op

Geldig vanaf

Referentienummer

Reglement

Artikel 1

Op de Guido Gezellestraat vanaf het kruispunt met Van den Heckestraat tot het kruispunt met de Langestraat in de richting van de Langestraat geldt: verboden rijrichting voor iedere bestuurder; de maatregel geldt niet voor fietsers. In de tegenovergestelde richting geldt: toegelaten rijrichting op de openbare weg met eenrichtingsverkeer; fietsers mogen in de twee richtingen rijden.

Dit wordt aangeduid door verkeerstekens:

- C1
- M2
- F19
- M4

Artikel 2

Op de Guido Gezellestraat ter hoogte van huisnummer 55 geldt: de bestuurders zijn verplicht de hindernis langs rechts voorbij te rijden

Dit wordt aangeduid door verkeerstekens:

- D1

Artikel 3

Op de Guido Gezellestraat ter hoogte van huisnummer 147 van de Langestraat;

op de Guido Gezellestraat ter hoogte van huisnummer 57 geldt: het parkeren is toegelaten; de maatregel geldt alleen voor de fietsers.

Dit wordt aangeduid door verkeerstekens:

- E9a
- M1

Artikel 4

Op de Guido Gezellestraat ter hoogte van het kruispunt met de Langestraat geldt: voetgangers moeten de oversteekplaats volgen om de rijbaan over te steken.

Dit wordt aangeduid door verkeerstekens:

- WM76.3

Artikel 5

Op de Guido Gezellestraat ter hoogte van de overzijde van huisnummer 4;

op de Guido Gezellestraat ter hoogte van huisnummer 1;

op de Guido Gezellestraat ter hoogte van huisnummer 22;

op de Guido Gezellestraat ter hoogte van huisnummer 33;


**op de Guido Gezellestraat ter hoogte van huisnummer 37;
op de Guido Gezellestraat ter hoogte van huisnummer 59;
op de Guido Gezellestraat ter hoogte van huisnummer 61 geldt: voertuigen moeten parkeren
binnen de afgebakende plaatsen.**

Dit wordt aangeduid door verkeerstekens:


- **WM77.5**

(einde reglement)



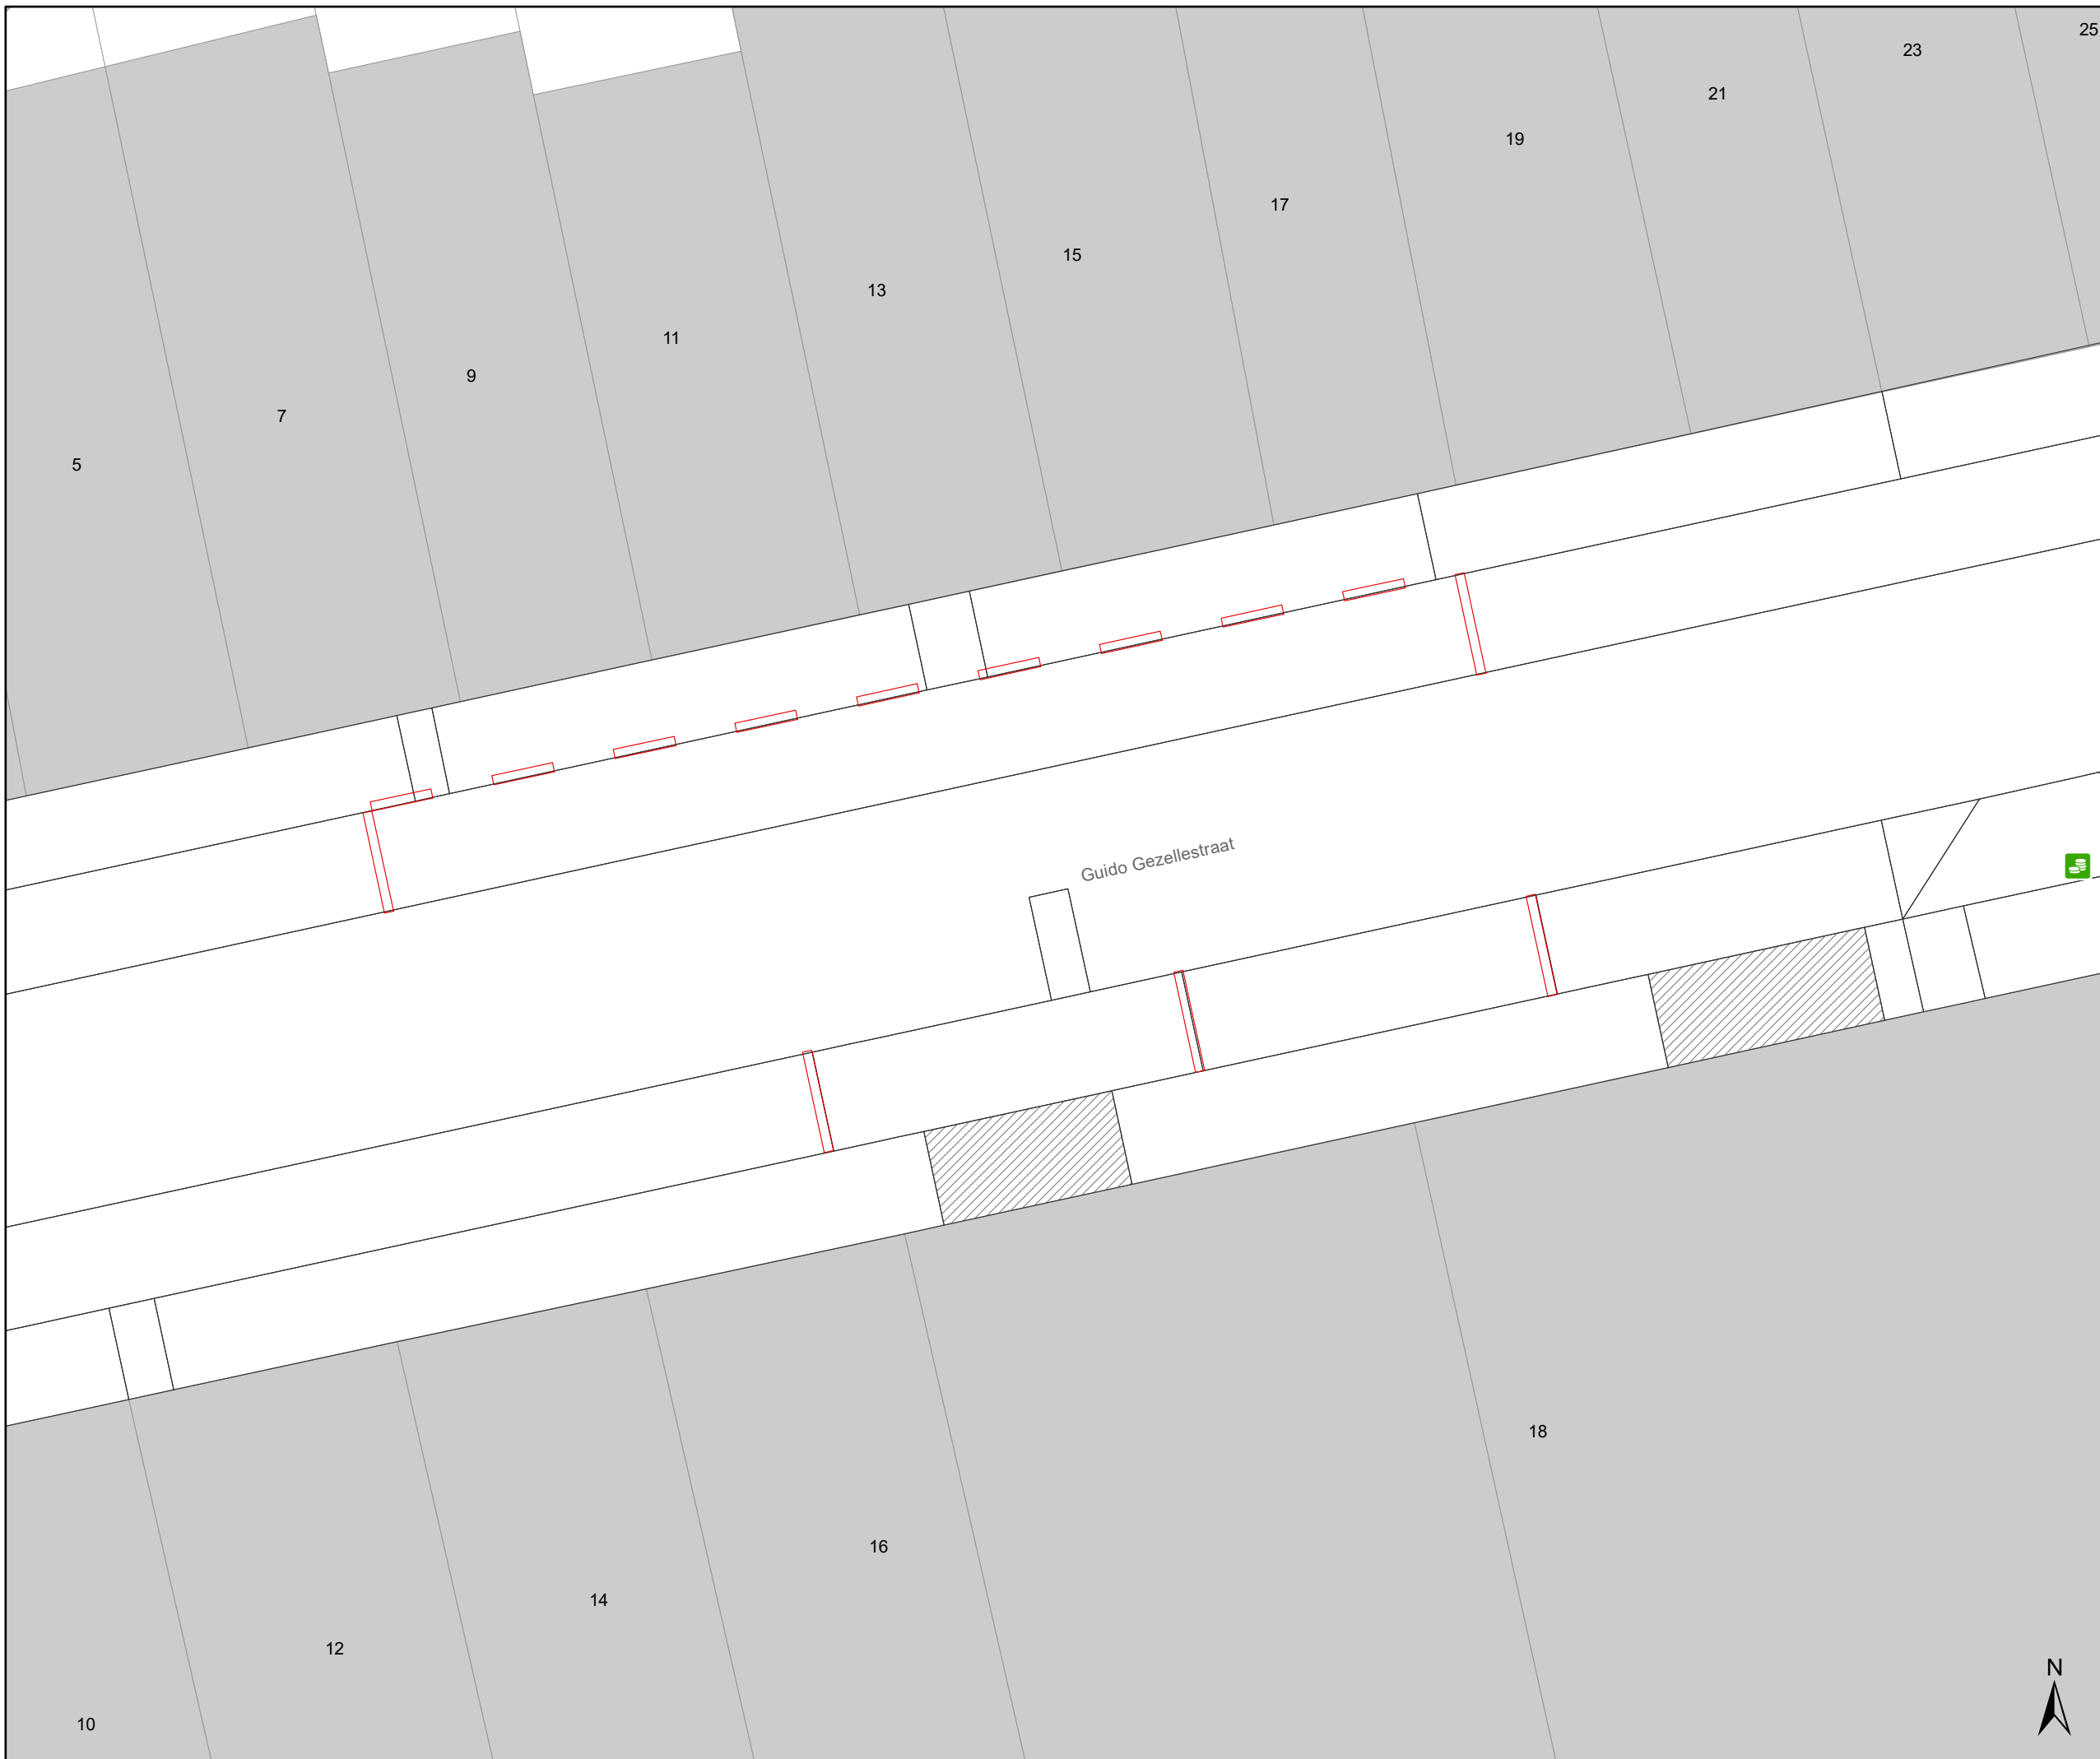

- ### Legende
-  Bestaande verkeersborden
 -  Geplande verkeersborden
 -  Te verwijderen verkeersborden
 -  Bestaande wegmarkeringen
 -  Geplande wegmarkeringen
 -  Ander gepland dossier (in voorbereiding bij MOBBED)
 -  Actieve fietsenstalling
 -  Actieve parkeerautomaat
 -  Te verwijderen wegmarkeringen

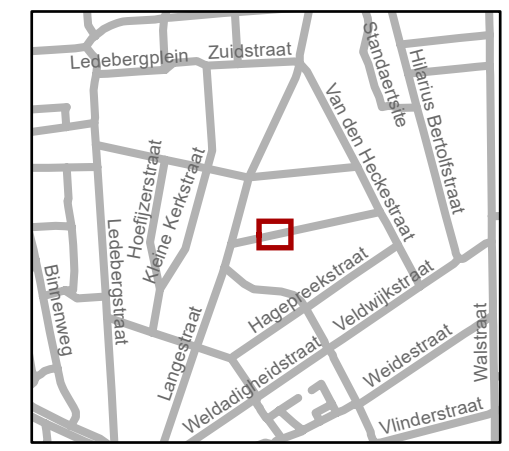

gent: Mobiliteitsbedrijf stad Gent
Verkeerstechnische taken

Guido Gezellestraat Verwijderen APM

Dossiernr P-539705

DATUM	SCHAAL	PLAN	P FORMAAT
17/07/2024	1/100	1/1	A3