


- ### Legende
-  Bestaande verkeersborden
  -  Geplande verkeersborden
  -  Te verwijderen verkeersborden
  -  Bestaande wegmarkeringen
  -  Geplande wegmarkeringen
  -  Te verwijderen wegmarkeringen
  -  Bestaand paaltje

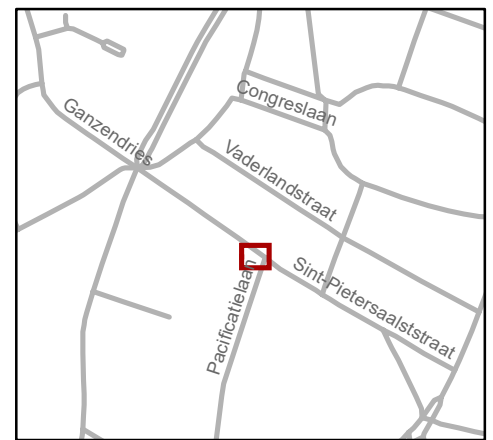


**gent:** Mobiliteitsbedrijf stad Gent  
Verkeerstechnische taken

**Sint-Pietersaalstraat  
verwijderen AD**

Dossiernummer: P-759213

DATUM	SCHAAL	PLAN	P FORMAAT
29/09/2025	1/100	1/2	A3

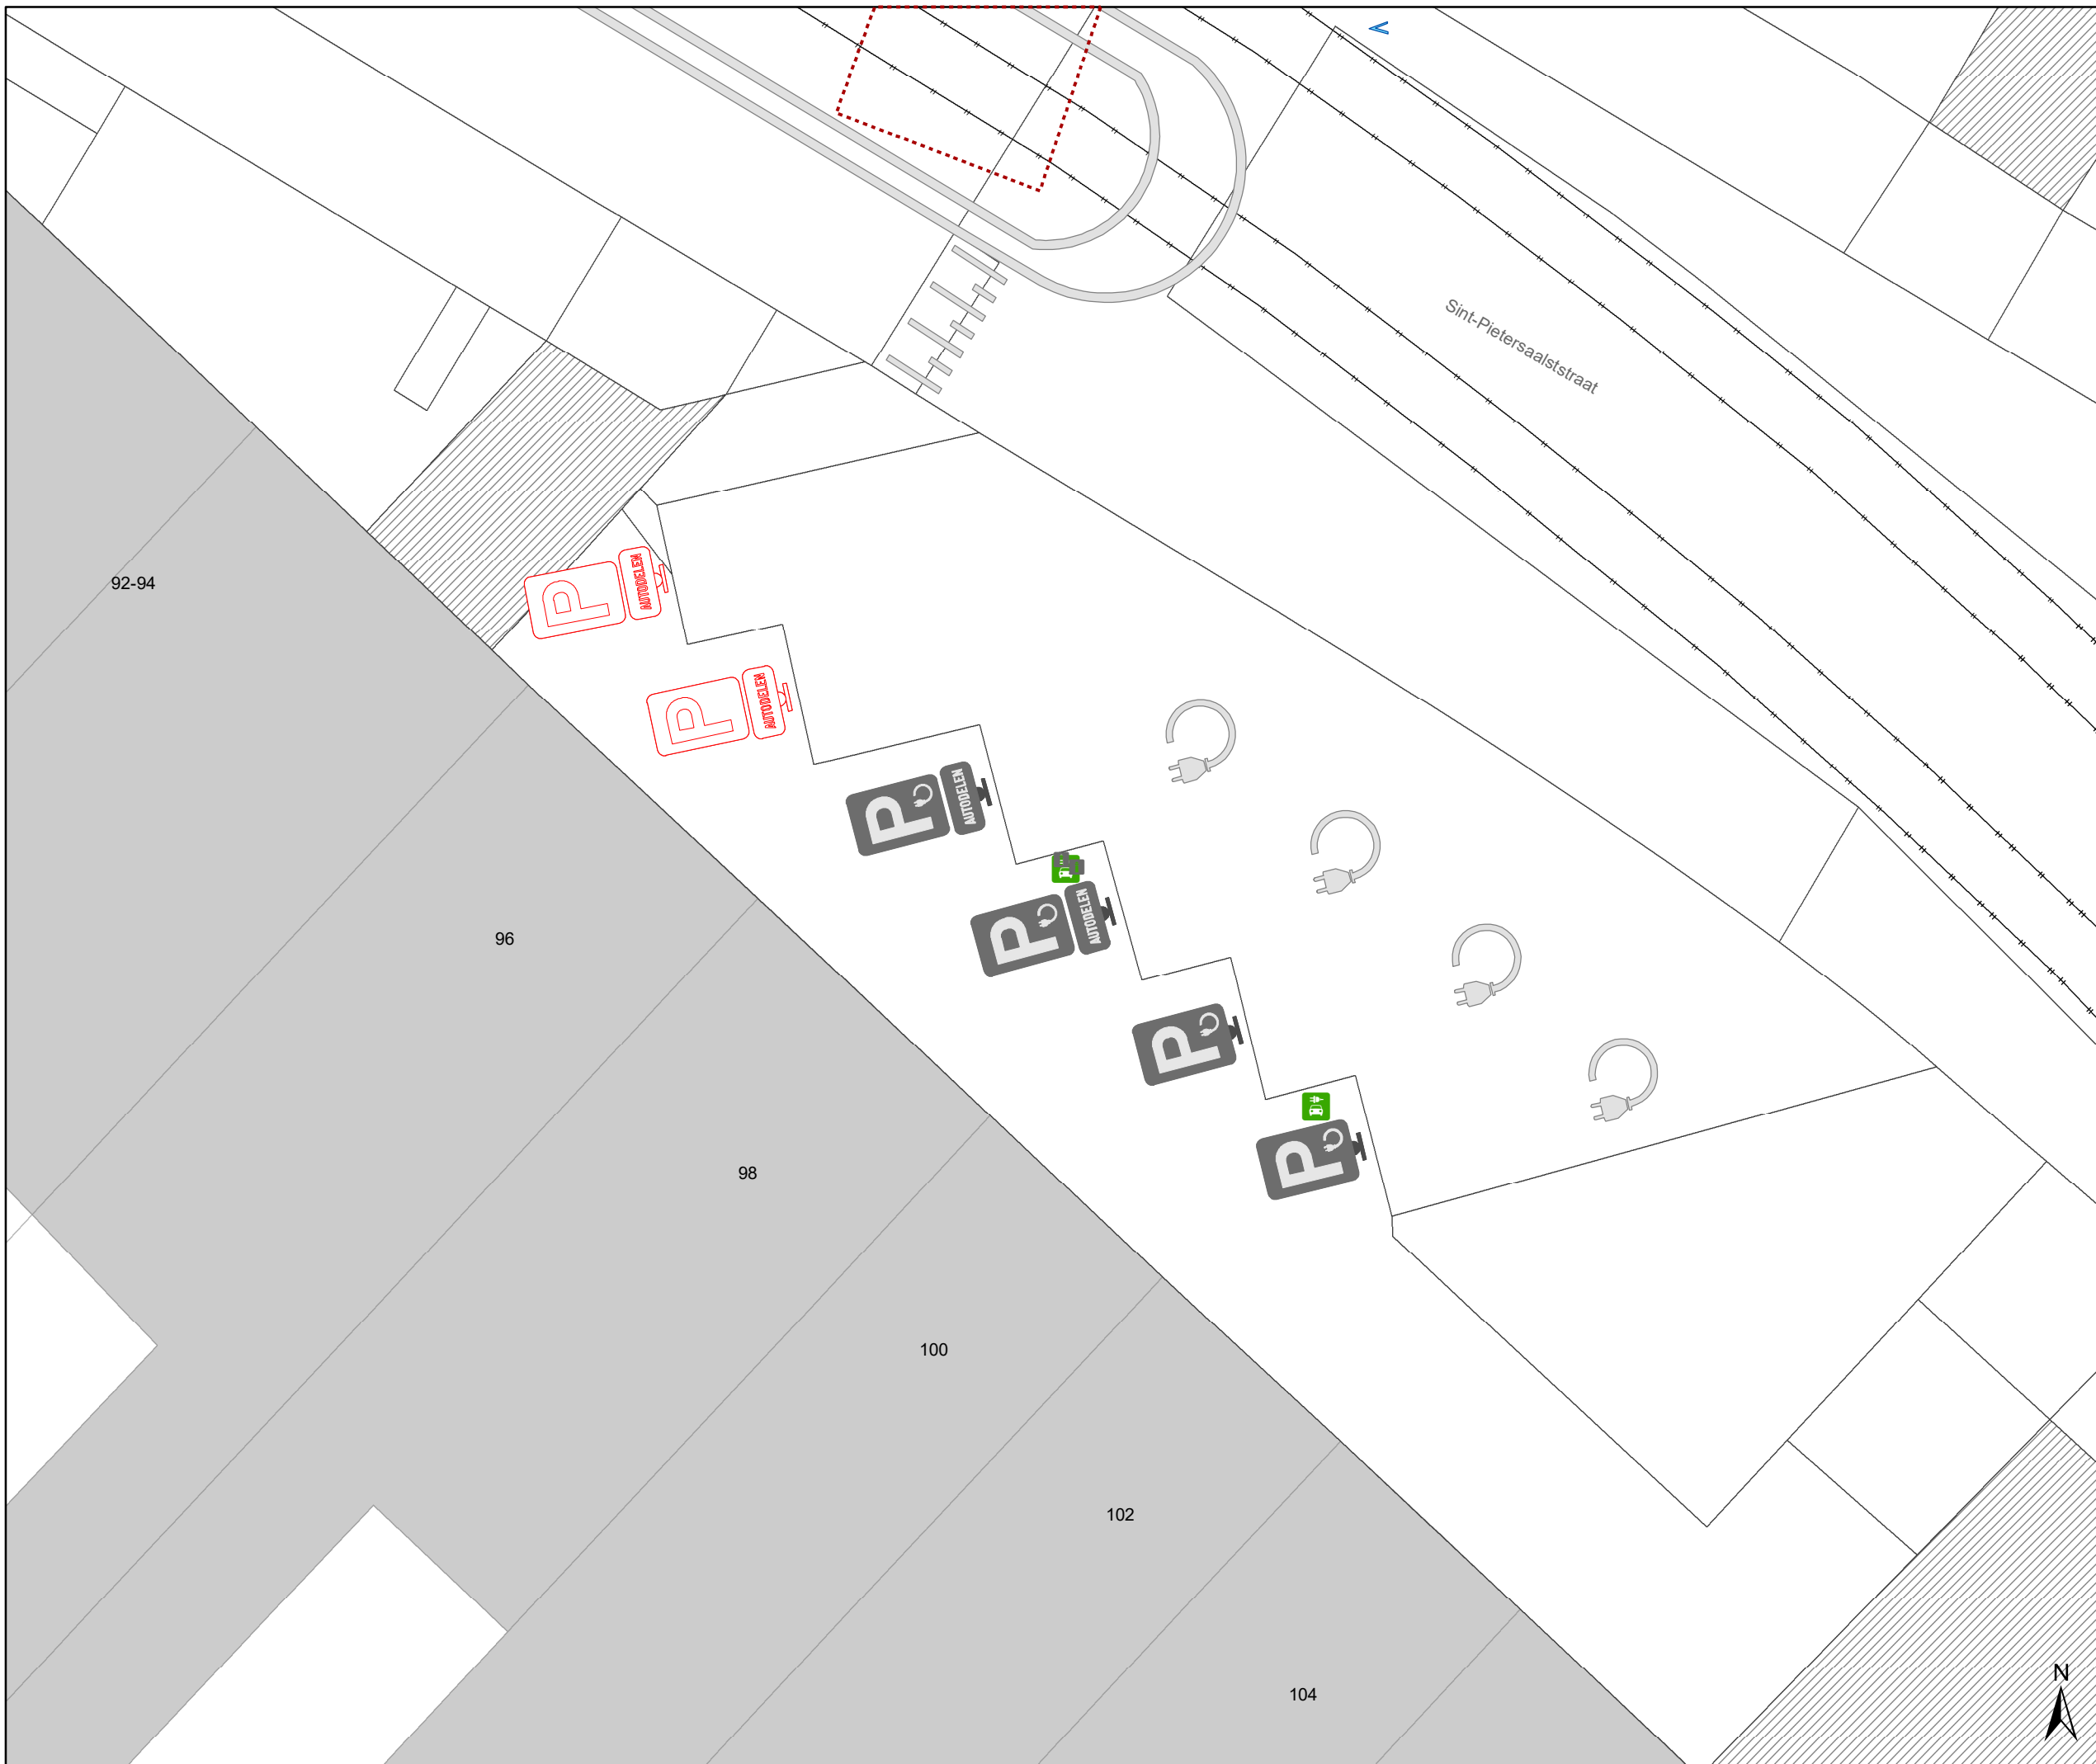

# Legende

-  Bestaande verkeersborden
-  Geplande verkeersborden
-  Te verwijderen verkeersborden
-  Bestaande wegmarkeringen
-  Geplande wegmarkeringen
-  Te verwijderen wegmarkeringen
-  Bestaand paaltje
-  Actieve laadpaal



**gent:** Mobiliteitsbedrijf stad Gent  
Verkeerstechnische taken

## Sint-Pietersaalststraat verwijderen AD

Dossiernummer: P-759213

DATUM	SCHAAL	PLAN	P FORMAAT
29/09/2025	1/100	2/2	A3

