



2025_CBS_09327 Aanvraag tot bewegwijzering - TINTELIJN cv - Goedkeuring

Beslissing: Goedgekeurd in besloten vergadering van 23 oktober 2025

Zijn aanwezig bij de beslissing van dit punt:

Mathias De Clercq, burgemeester-voorzitter
Hafsa El-Bazioui, schepenen; Astrid De Bruycker, schepenen; Sofie Bracke, schepenen; Evita Willaert, schepenen; Joris Vandenbroucke, schepenen; Bram Van Braeckvelt, schepenen; Burak Nalli, schepenen; Filip Watteeuw, schepenen; Christophe Peeters, schepenen
Mieke Hullebroeck, algemeen directeur; Liesbet Vertriest, adjunct-algemeendirecteur

Bevoegd: Joris Vandenbroucke

Betrokken: Mathias De Clercq

Juridisch kader

De volgende bepalingen zijn van toepassing inzake de bevoegdheid:

- Het Decreet over het lokaal bestuur van 22 december 2017, artikel 56, § 3, 1°.

De beslissing wordt genomen op grond van:

- Het Koninklijk Besluit van 1 december 1975 houdende algemeen reglement op de politie van het wegverkeer en van het gebruik van de openbare weg, "verkeersreglement".

Motivering

Het Gents ecologisch schildersbedrijf, Tintelijne cv, gevestigd te 9040 Gent, Adolf Baeyensstraat 216, deed een aanvraag tot het bekomen van bewegwijzering naar Tintelijne cv, Adolf Baeyensstraat 216 te 9040 Gent.

Het voorwerp van de aanvraag werd onderzocht.

Er wordt voorgesteld de door Tintelijne cv gevraagde bewegwijzering goed te keuren, aangezien de aanvraag voldoet aan de geldende plaatsingsvoorwaarden m.b.t. bewegwijzering met name:

- Het betreft een **alleenstaand bedrijf** dat gesitueerd is buiten het gebied, en dat niet in een bedrijventerrein gelegen is, geen restaurant of overnachtingsgelegenheid is, en waarbij er in de buurt nog geen andere bestemming van een openbaar bestuur, een gemeenschapsvoorziening, een bedrijf of een bedrijventerrein werd bewegwijzerd. Het bedrijf heeft tevens minimum 20 werknemers in dienst en zorgt voor belangrijk

autoverkeer. Bewegwijzering is toegelaten door het bord F34a met het opschrift in hoofdletters.

Bijgevoegde bijlage(n):

- Signalisatieplan Adolf Baeyensstraat dossier P778550 (deel van de beslissing)


Beslissing

Beslist het volgende:

Artikel 1:

Keurt goed de door TINTELIJN cv, gevestigd te 9040 Gent, Adolf Baeyensstraat 216, gevraagde bewegwijzering, meer bepaald het voorzien van wegwijzers F34a naar TINTELIJN cv, Adolf Baeyensstraat 216 te 9040 Gent, zoals voorzien op het bijgevoegd signalisatieplan.

2025_CBS_09327 - Aanvraag tot bewegwijzering - TINTELIJN cv

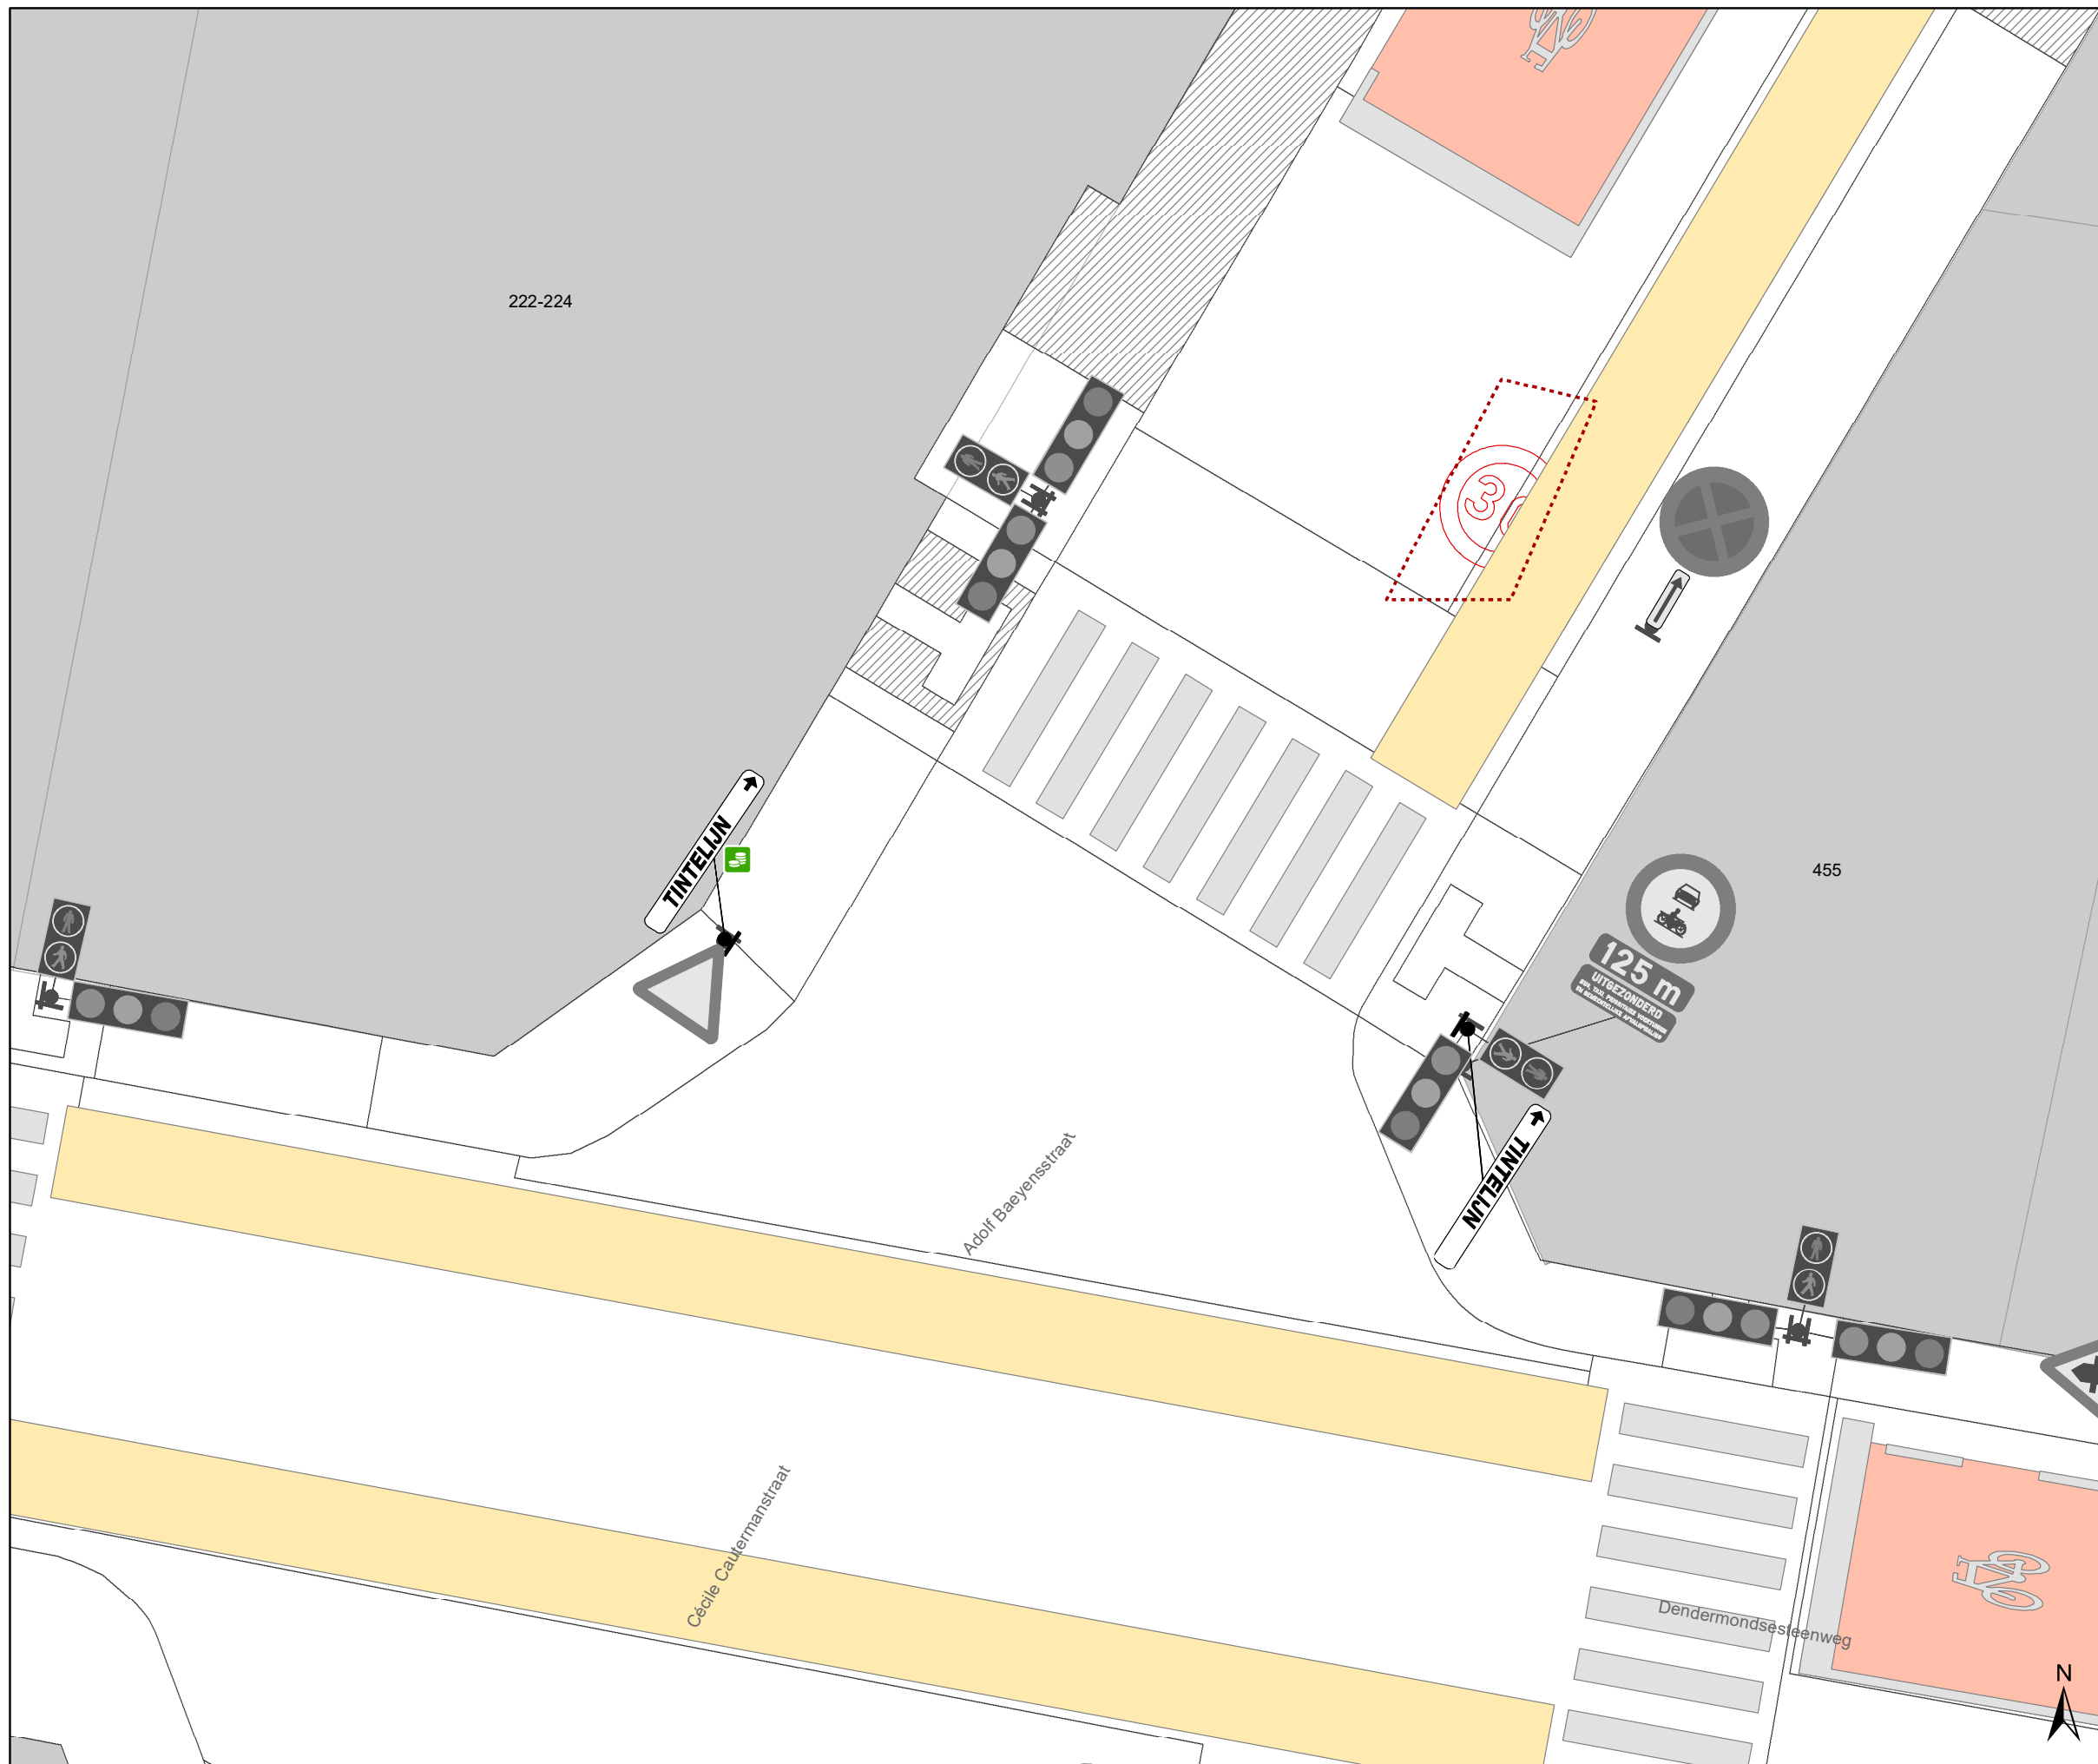

Legende

-  Bestaande verkeersborden
-  Geplande verkeersborden
-  Te verwijderen verkeersborden
-  Bestaande wegmarkeringen
-  Geplande wegmarkeringen
-  Te verwijderen wegmarkeringen
-  Ander gepland dossier



gent: Mobiliteitsbedrijf stad Gent
Verkeerstechnische taken

Adolf Baeyensstraat Bewegwijzering Tintelijn

Dossiernummer: P-778550

DATUM	SCHAAL	PLAN	P FORMAAT
11/09/2025	1/100	1/1	A3