



---

**2022\_CBS\_01146 Nieuw aanvullend reglement van de politie op het wegverkeer - gemeenteweg - Makelaarsstraat - nieuwe parkeerplaats voor personen met een handicap - Goedkeuring**

## **Opheffing**

Opgeheven door het college van burgemeester en schepenen op 23 oktober 2025  
(2025\_CBS\_09324)

**Beslissing:** Goedgekeurd in besloten vergadering van 3 februari 2022

### **Zijn aanwezig bij de beslissing van dit punt:**

Mathias De Clercq, burgemeester-voorzitter  
Filip Watteeuw, schepen; Sofie Bracke, schepen; Elke Decruynaere, schepen; Astrid De Bruycker, schepen; Sami Souguir, schepen; Tine Heyse, schepen; Isabelle Heyndrickx, schepen; Bram Van Braeckvelt, schepen; Hafsa El-Bazioui, schepen; Rudy Coddens, schepen  
Mieke Hullebroeck, algemeen directeur; Luc Kupers, adjunct-algemeendirecteur; Danny Van Campenhout, adjunct-algemeendirecteur

**Bevoegd:** Filip Watteeuw

**Betrokken:** Mathias De Clercq

## **Juridisch kader**

### **De volgende bepalingen zijn van toepassing inzake de bevoegdheid:**

- De Nieuwe Gemeentewet 24 juni 1988, artikel 119;
- Decreet over het lokaal bestuur van 22 december 2017, artikel 41, § 2, 2°;
- Het Decreet van 16 mei 2008 betreffende de aanvullende reglementen op het wegverkeer en de plaatsing en bekostiging van verkeerstekens, artikel 4, § 1, 2de lid en artikel 5, § 1, 2de lid.
- Het gemeenteraadsbesluit van 14 december 2015, houdende de delegatie van de vaststellingsbevoegdheid inzake gemeentelijke aanvullende reglementen op het wegverkeer.

### **De beslissing wordt genomen op grond van:**

- Wet betreffende de politie over het wegverkeer, gecoördineerd bij Koninklijk Besluit van 16 maart 1968;

- Decreet van 16 mei 2008 betreffende de aanvullende reglementen op het wegverkeer en de plaatsing en bekostiging van de verkeerstekens;
- Koninklijk Besluit van 1 december 1975 houdende algemeen reglement op de politie van het wegverkeer en van het gebruik van de openbare weg;
- Ministerieel Besluit van 11 oktober 1976 waarbij de minimumafmetingen en de bijzondere plaatsingsvoorwaarden van de verkeerstekens worden bepaald;
- Uitvoeringsbesluit van 23 januari 2009 betreffende de aanvullende reglementen op het wegverkeer en de plaatsing en bekostiging van de verkeerstekens;
- Omzendbrief MOB/2009/1 van 3 april 2009;
- Het reglement houdende de voorwaarden tot het toekennen van parkeerplaatsen voor personen met een handicap, goedgekeurd in de gemeenteraad van 25 april 2016.

### **Motivering**

De nieuwe maatregel die bij dit besluit wordt getroffen is de inrichting van een parkeerplaats voor personen met een handicap ter hoogte van huisnummer 19 vermits de aanvrager voldoet aan de gestelde voorwaarden volgens het Reglement houdende de voorwaarden tot het toekennen van parkeerplaatsen voor personen met een handicap goedgekeurd in de gemeenteraad van 25 april 2016.

Bij collegebesluit van 5 september 2019 werd de fiets -en voetgangers doorsteek afgebakend met passende signalisatie F99a gezien het hier gaat over parkgebied. Voetgangers, fiets en speedpedelecs worden toegelaten.

Bij collegebesluit van 21 september 2017 werd bijkomende signalisatie geplaatst om zwaar verkeer te weren uit de buurt begrepen tussen de Terneuzenlaan, de Muidepoort en de Loodsenstraat.

Bij collegebesluit van 25 augustus 2016 werd een parkeerhaak ter hoogte van huisnummer 37-37A aangebracht om de toegang tot de garage van de eigendom te vrijwaren en werd de parkeerplaats voor personen met een handicap ter hoogte van huisnummer 34 verwijderd wegens overlijden van de houder van de parkeerkaart voor personen met een handicap.

De Makelaarsstraat maakt deel uit van de zone 30 buiten de R40 (Stadsring).

### **Bijgevoegde bijlage(n):**

- Aanvullend reglement Makelaarsstraat dossier P-267330 (deel van de beslissing)
- Signalisatieplan Makelaarsstraat dossier P-267330 (deel van de beslissing)
- Historiek Makelaarsstraat dossier P-267330

### **Beslissing**

**Beslist het volgende:**

**Artikel 1:**

Heft op het aanvullend reglement van de politie op het wegverkeer betreffende de gemeenteweg Makelaarsstraat, goedgekeurd in zitting van 5 september 2019, van zodra het nieuwe reglement in werking treedt.

**Artikel 2:**

Keurt goed het aanvullend reglement van de politie op het wegverkeer betreffende de gemeenteweg Makelaarsstraat.

2022\_CBS\_01146 - Nieuw aanvullend reglement van de politie op het wegverkeer - gemeenteweg - Makelaarsstraat - nieuwe parkeerplaats voor personen met een handicap

## Aanvullend reglement van de politie op het wegverkeer - gemeenteweg – Makelaarsstraat

Goedgekeurd in het College van Burgemeester en Schepenen van

Bekendgemaakt op

Geldig vanaf

Referentienummer

### Reglement

**Artikel 1.** Op de Makelaarsstraat ter hoogte van het kruispunt met de Muidepoort geldt:

de bestuurders moeten voorrang verlenen;

de plaats waar de bestuurders, zo nodig, moeten stoppen om voorrang te verlenen, wordt aangeduid.

Dit wordt gesignaleerd door:

- verkeersborden B1
- wegmarkeringen overeenkomstig art.76.2 van de wegcode

**Artikel 2.** Op de Makelaarsstraat vanaf het kruispunt met de Muidepoort in de richting van het kruispunt met de Matrozenstraat geldt:

de toegang is verboden voor bestuurders van voertuigen waarvan de massa in beladen toestand hoger is dan 3,5 ton;

de maatregel geldt niet voor plaatselijk verkeer.

Dit wordt gesignaleerd door:

- verkeersborden C21
- de verkeersborden worden aangevuld met onderborden Type IV

**Artikel 3.** Op de Makelaarsstraat ter hoogte van huisnummer 19 geldt:

het parkeren is toegelaten;

het parkeren is voorbehouden voor de voertuigen die gebruikt worden door personen met een handicap;

de parkeerreglementering geldt over een afstand van 6 m.

Dit wordt gesignaleerd door:

- verkeersborden E9a
- de verkeersborden worden aangevuld met onderborden Type VIId
- de verkeersborden worden aangevuld met x-borden Xc

**Artikel 4. Op de Makelaarsstraat van de toegang tot het park tot aan de Terneuzenlaan in beide richtingen geldt:**

de weg wordt voorbehouden voor het verkeer van fietsers en bestuurders van speed pedelecs. Het begin van de voorbehouden weg wordt aangeduid;

ook het einde van de weg voorbehouden voor het verkeer van fietsers en bestuurders van speed pedelecs wordt aangeduid.

Dit wordt gesignaleerd door:

- verkeersborden F99a

- verkeersborden F101a

**Artikel 5. Op de Makelaarsstraat van de toegang tot het park tot aan de Terneuzenlaan in beide richtingen geldt:**

de weg wordt voorbehouden voor het verkeer van voetgangers. Het begin van de voorbehouden weg wordt aangeduid.;

ook het einde van de weg voorbehouden voor het verkeer van voetgangers wordt aangeduid.

Dit wordt gesignaleerd door:

- verkeersborden F99a

- verkeersborden F101a

**Artikel 6. Op de Makelaarsstraat ter hoogte van het kruispunt met de Muidepoort geldt:**

voetgangers moeten de oversteekplaats volgen om de rijbaan over te steken.

Dit wordt gesignaleerd door:

- wegmarkeringen overeenkomstig art.76.3 van de wegcode

**Artikel 7. Op de Makelaarsstraat van huisnummer 3 tot huisnummer 21;**

op de Makelaarsstraat ter hoogte van huisnummer 23 geldt:

op de Makelaarsstraat ter hoogte van huisnummer 37-37A geldt:


voertuigen moeten parkeren binnen de afgebakende plaatsen.

Dit wordt gesignaleerd door:




- wegmarkeringen overeenkomstig art.77.5 van de wegcode

---

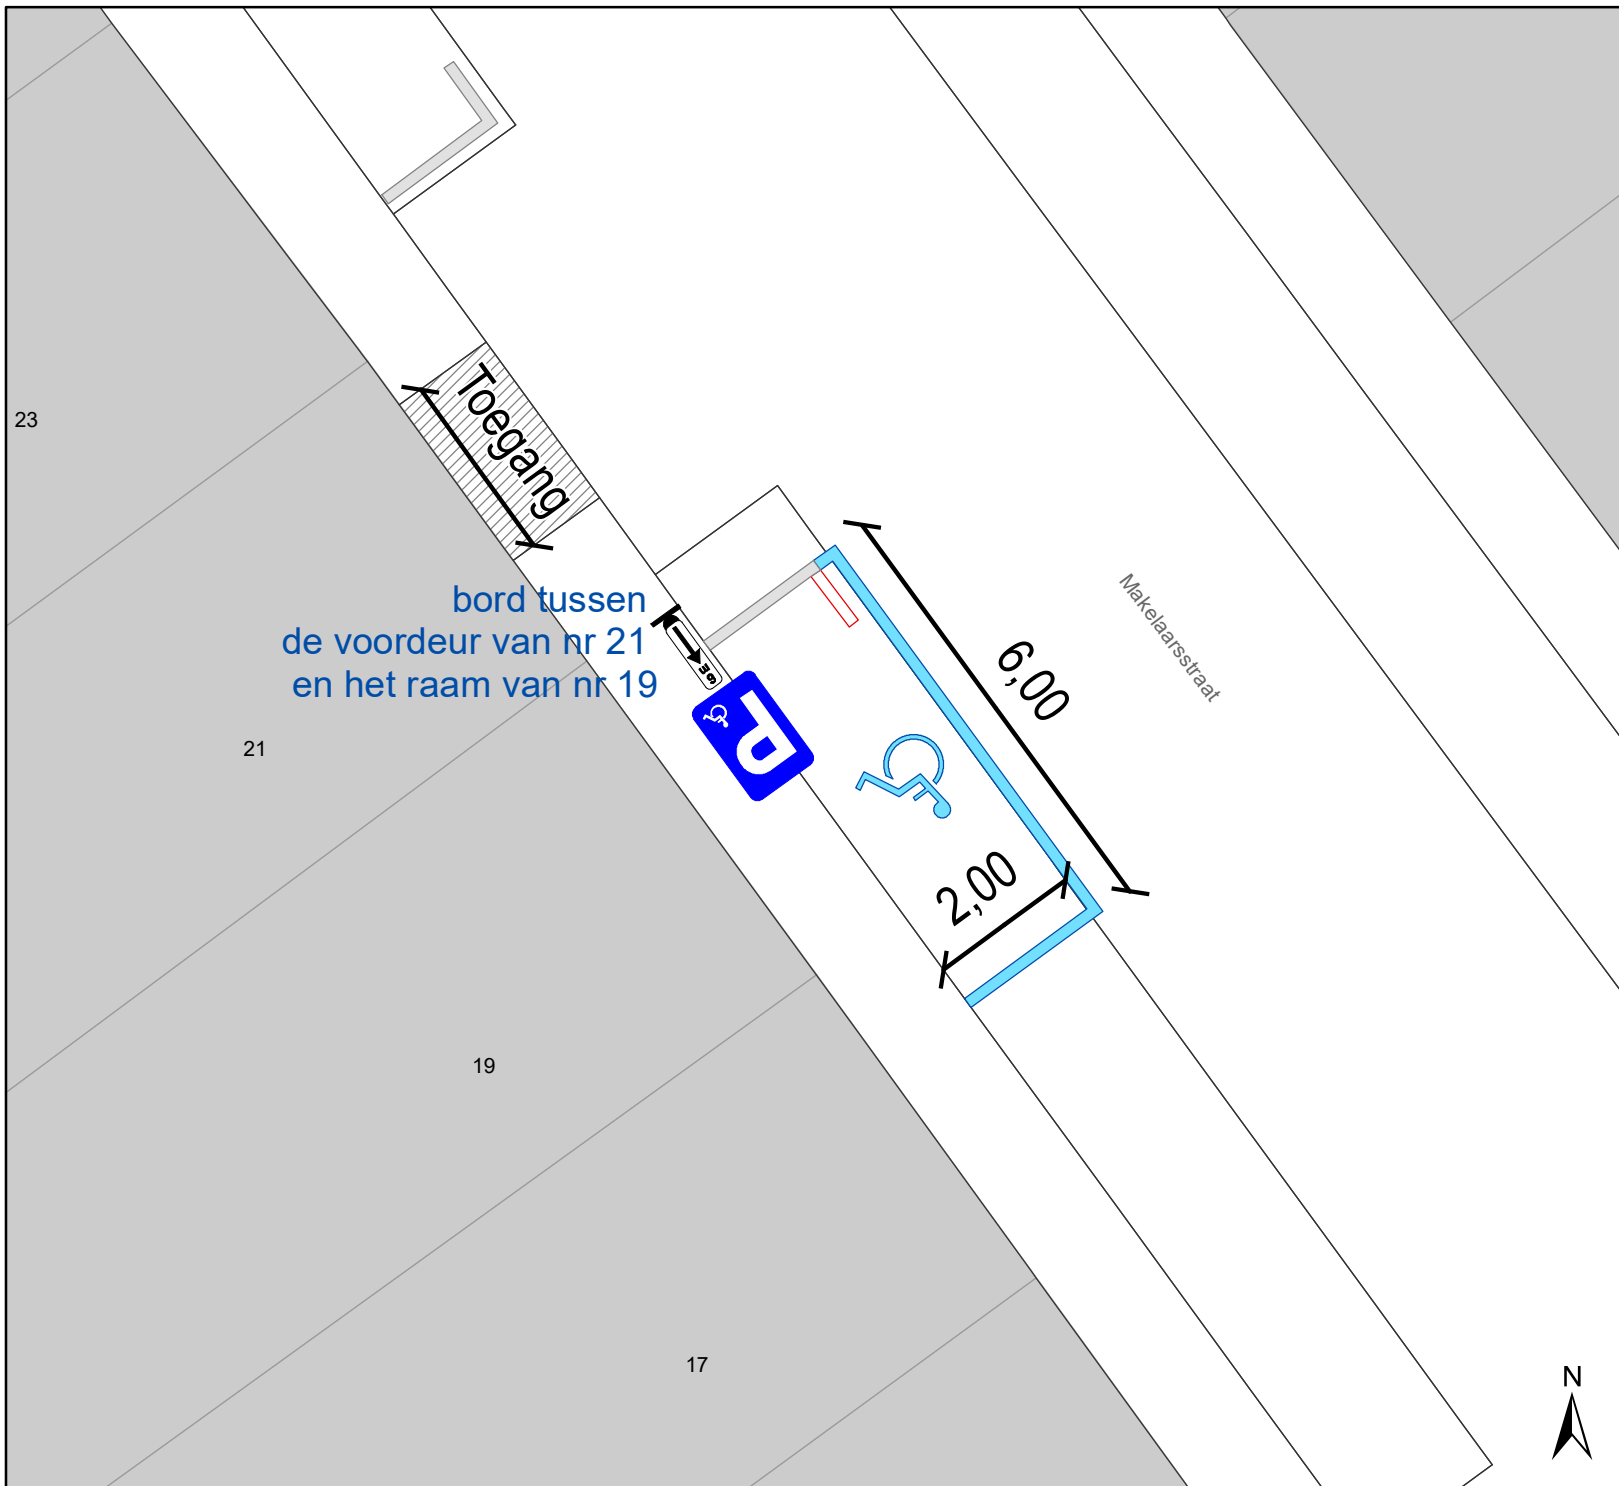(einde reglement)



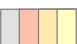

## Legende


-  Bestaande verkeersborden
-  Geplande verkeersborden
-  Bestaande wegmarkeringen

## Geplande Verkeersborden



## Geplande wegmarkeringen

-  Te verwijderen wegmarkeringen
-  Witte wegmarkering

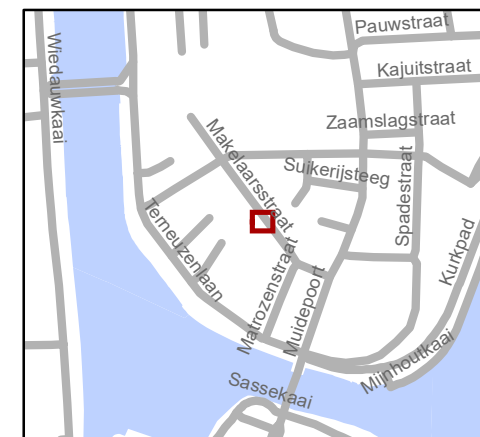

**gent:** Mobiliteitsbedrijf stad Gent  
Verkeerstechnische taken

## Makelaarsstraat 19 PPMV

Dossiernr P-267330 (MB-21-07517)

DATUM	SCHAAL	PLAN	P FORMAAT
24/01/2022	1/100	1/1	A4

