


Legende

-  Bestaande verkeersborden
-  Geplande verkeersborden
-  Te verwijderen verkeersborden
-  Bestaande wegmarkeringen
-  Geplande wegmarkeringen
-  Te verwijderen wegmarkeringen
-  Werfzone - Heraanleg
-  Grens werken - IKZ heraanleg
-  Ontwerp heraanleg
-  Ander gepland dossier (in voorbereiding bij MOBBD)
-  Actieve fietsenstalling
-  Geplande fietsenstalling

tekst onderbord:
UITGEZONDERD
SPOORWEGDIENSTEN

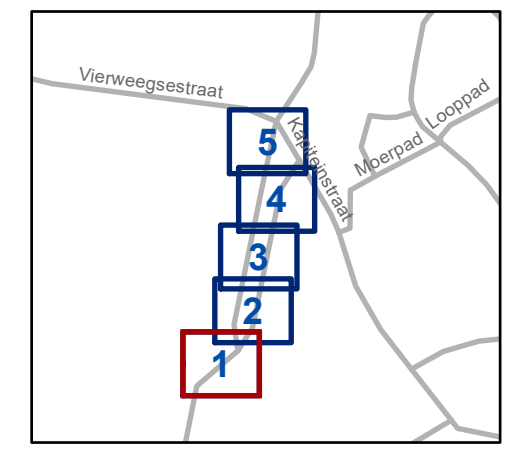


gent: Mobiliteitsbedrijf stad Gent
 Verkeerstechnische taken

Wondelgemstationplein
Heraanleg lokaal


Dossiernummer P-206705

DATUM	SCHAAL	PLAN	P.FORMAAT
24/10/2025	1/150	1/5	A3



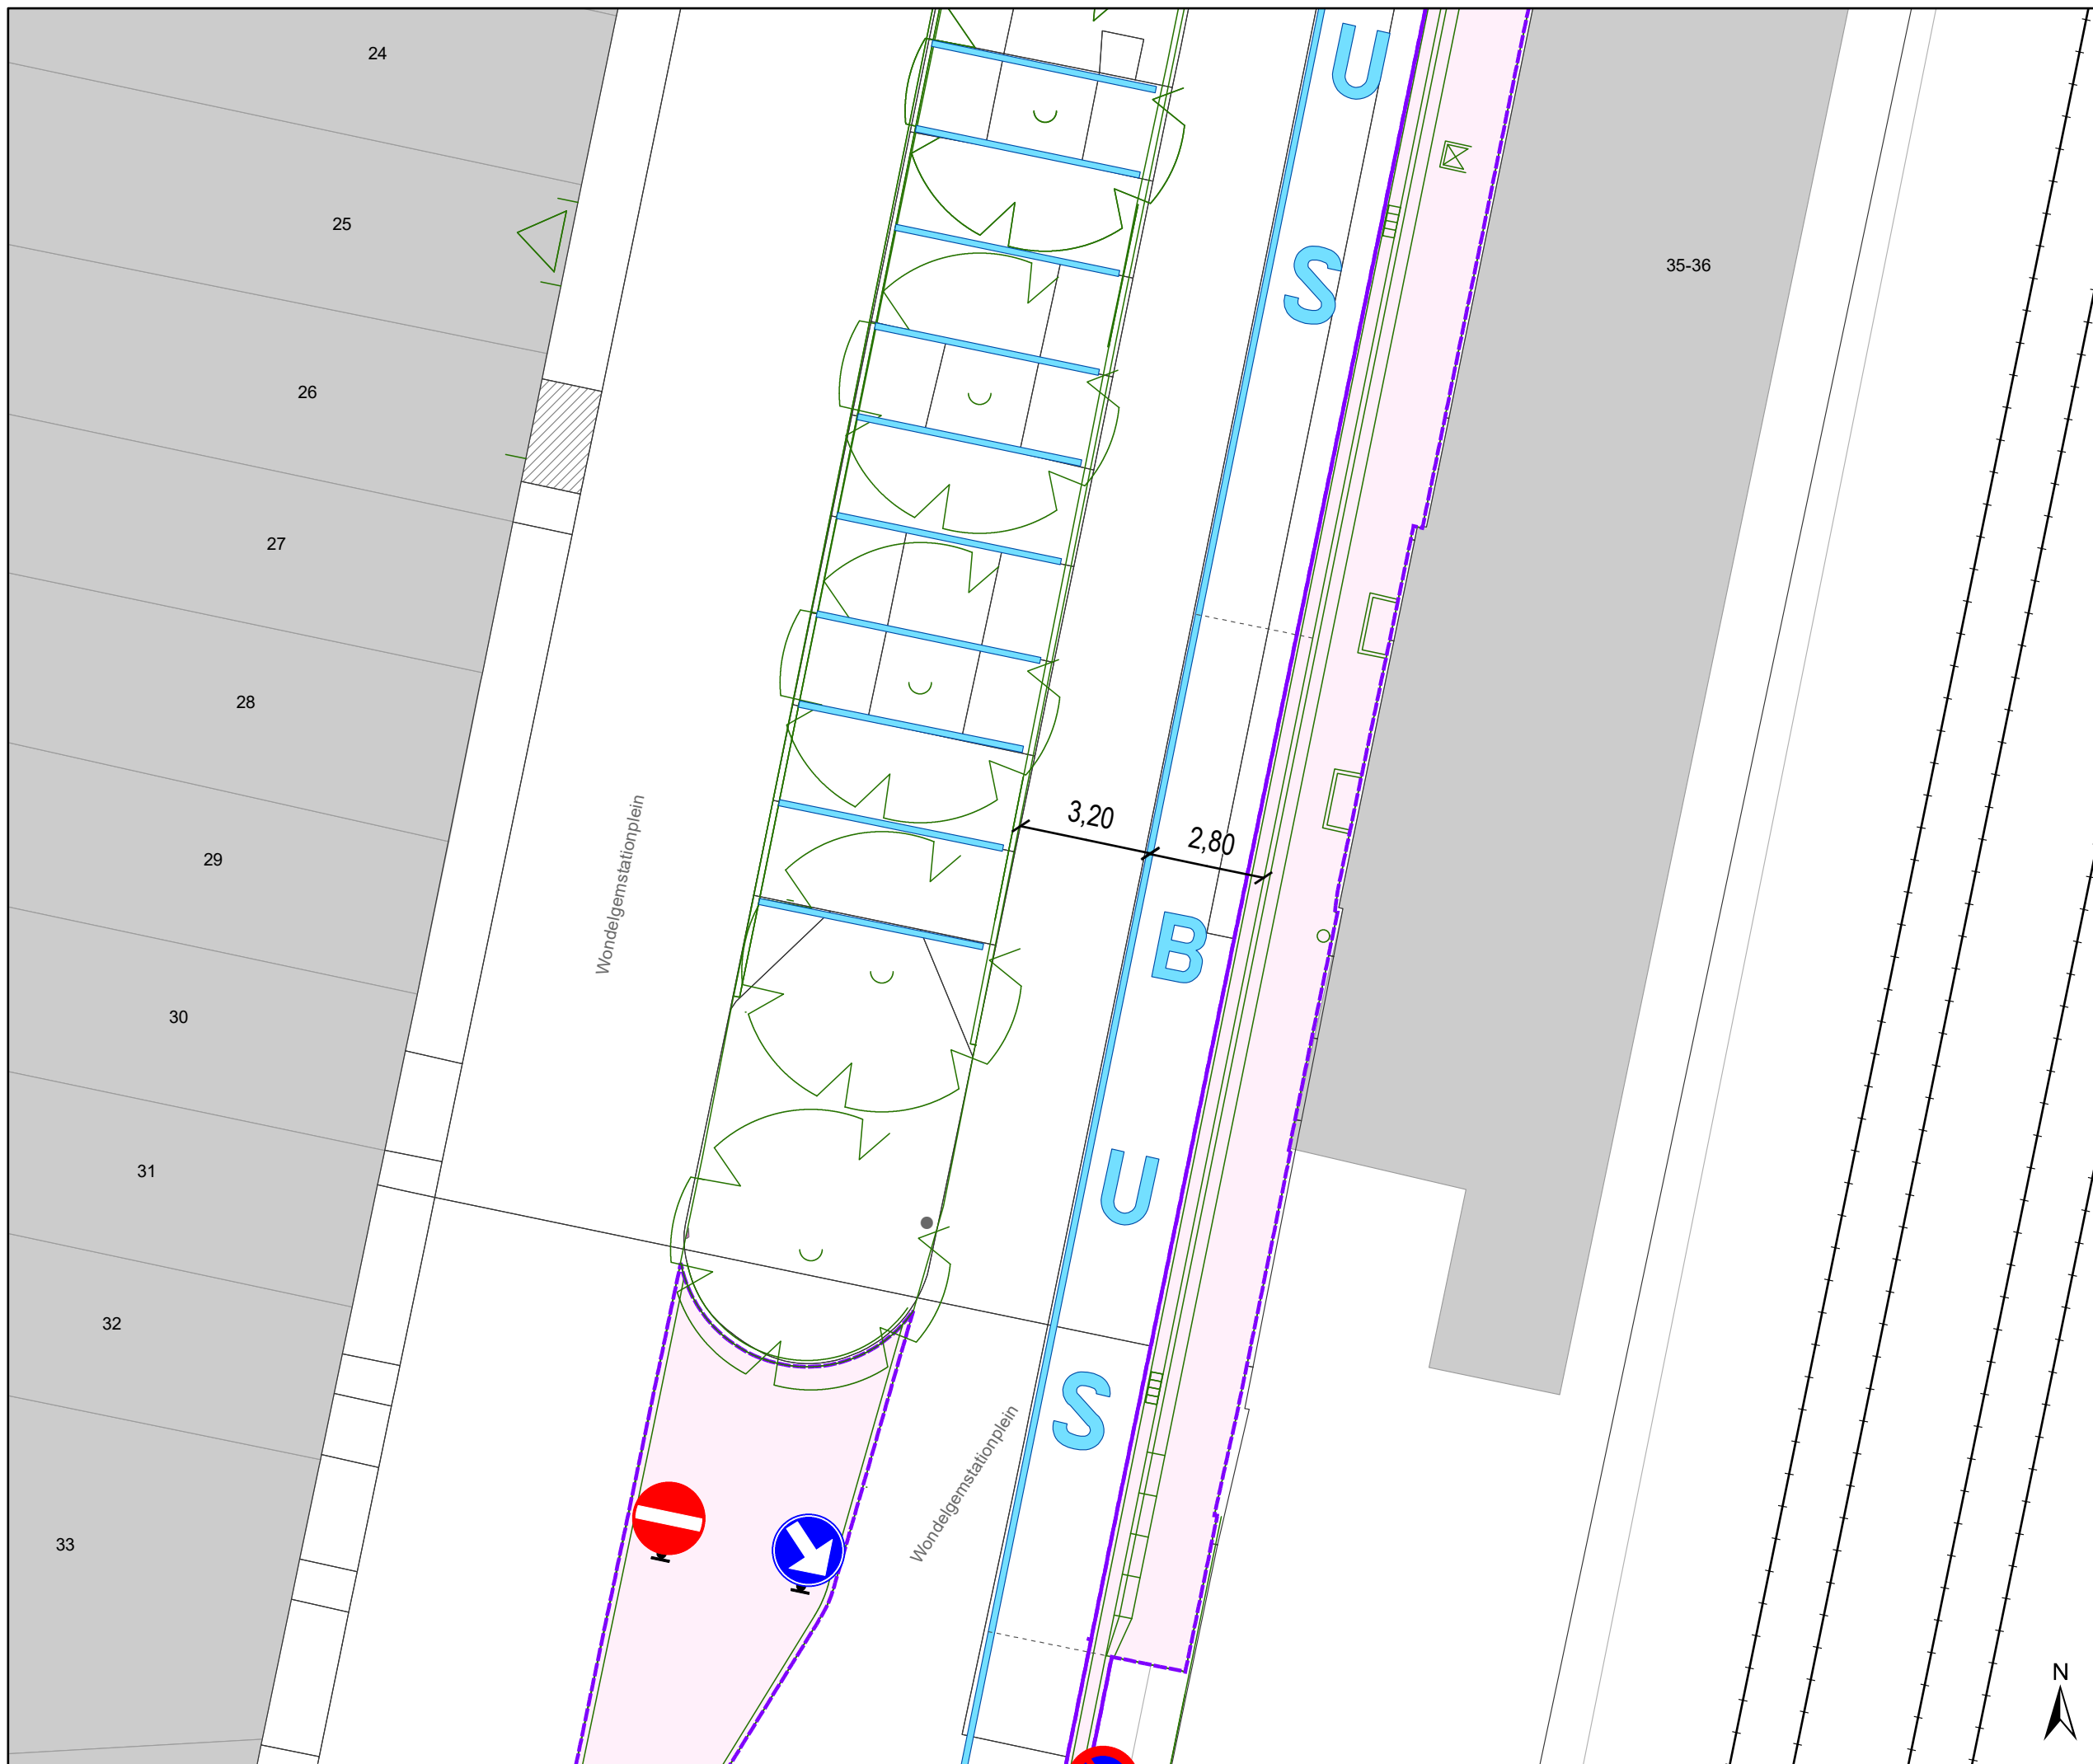

- ### Legende
-  Bestaande verkeersborden
 -  Geplande verkeersborden
 -  Te verwijderen verkeersborden
 -  Bestaande wegmarkeringen
 -  Geplande wegmarkeringen
 -  Te verwijderen wegmarkeringen
 -  Werfzone - Heraanleg
 -  Grens werken - IKZ heraanleg
 -  Ontwerp heraanleg
 -  Ander gepland dossier (in voorbereiding bij MOBBD)
 -  Actieve fietsenstalling
 -  Geplande fietsenstalling

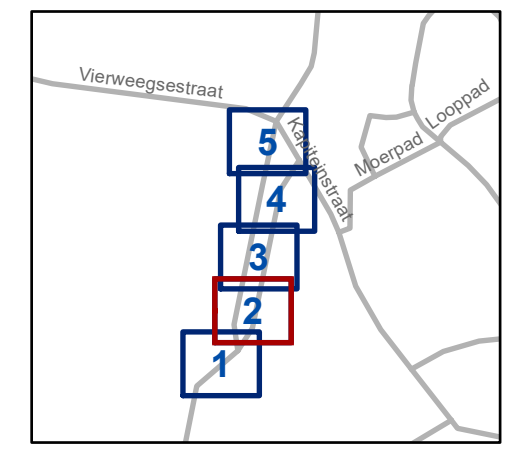


gent: Mobiliteitsbedrijf stad Gent
Verkeerstechnische taken

Wondelgemstationplein Heraanleg lokaal


Dossiernummer P-206705

DATUM	SCHAAL	PLAN	P FORMAAT
24/10/2025	1/150	2/5	A3



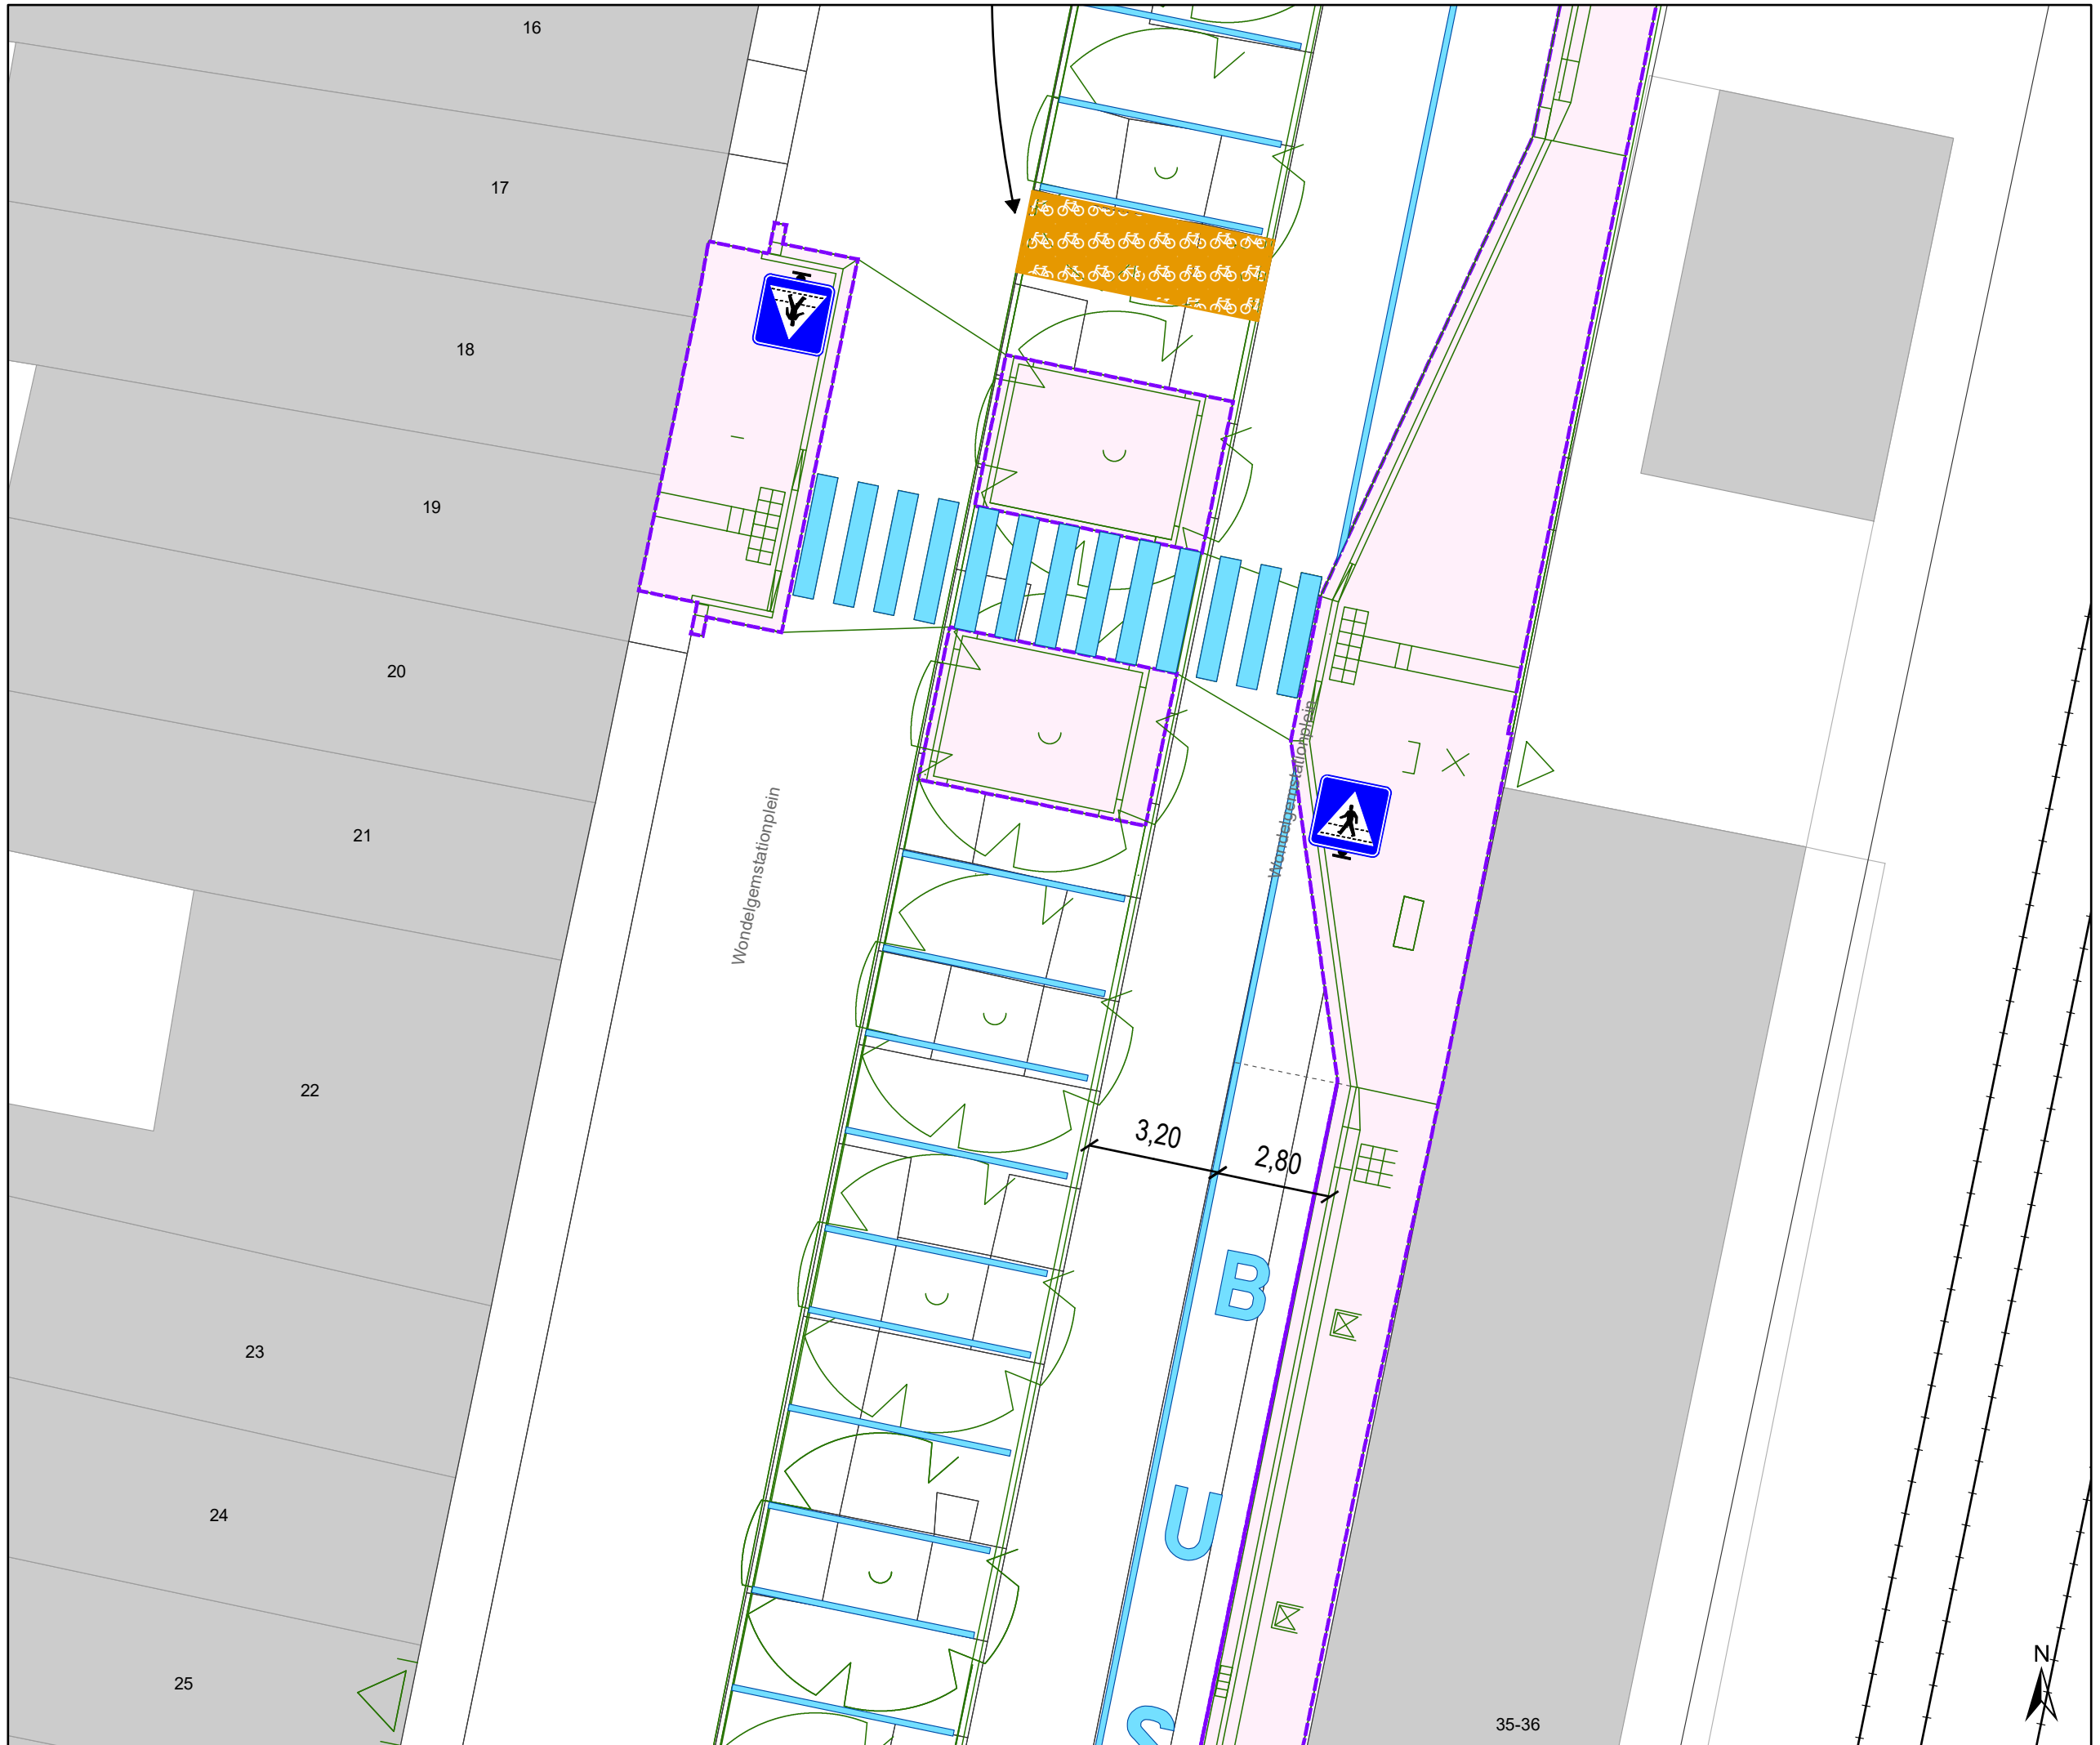

- ### Legende
-  Bestaande verkeersborden
 -  Geplande verkeersborden
 -  Te verwijderen verkeersborden
 -  Bestaande wegmarkeringen
 -  Geplande wegmarkeringen
 -  Te verwijderen wegmarkeringen
 -  Werfzone - Heraanleg
 -  Grens werken - IKZ heraanleg
 -  Ontwerp heraanleg
 -  Ander gepland dossier (in voorbereiding bij MOBBED)
 -  Actieve fietsenstalling
 -  Geplande fietsenstalling

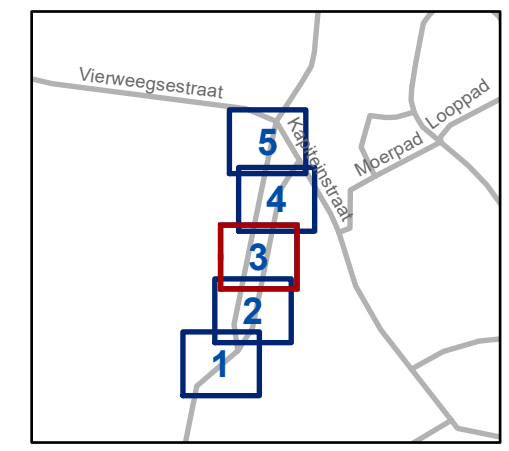

gent: Mobiliteitsbedrijf stad Gent
Verkeerstechnische taken


Wondelgemstationplein Heraanleg lokaal

Dossiernummer P-206705

DATUM	SCHAAL	PLAN	P FORMAAT
24/10/2025	1/150	3/5	A3




35-36

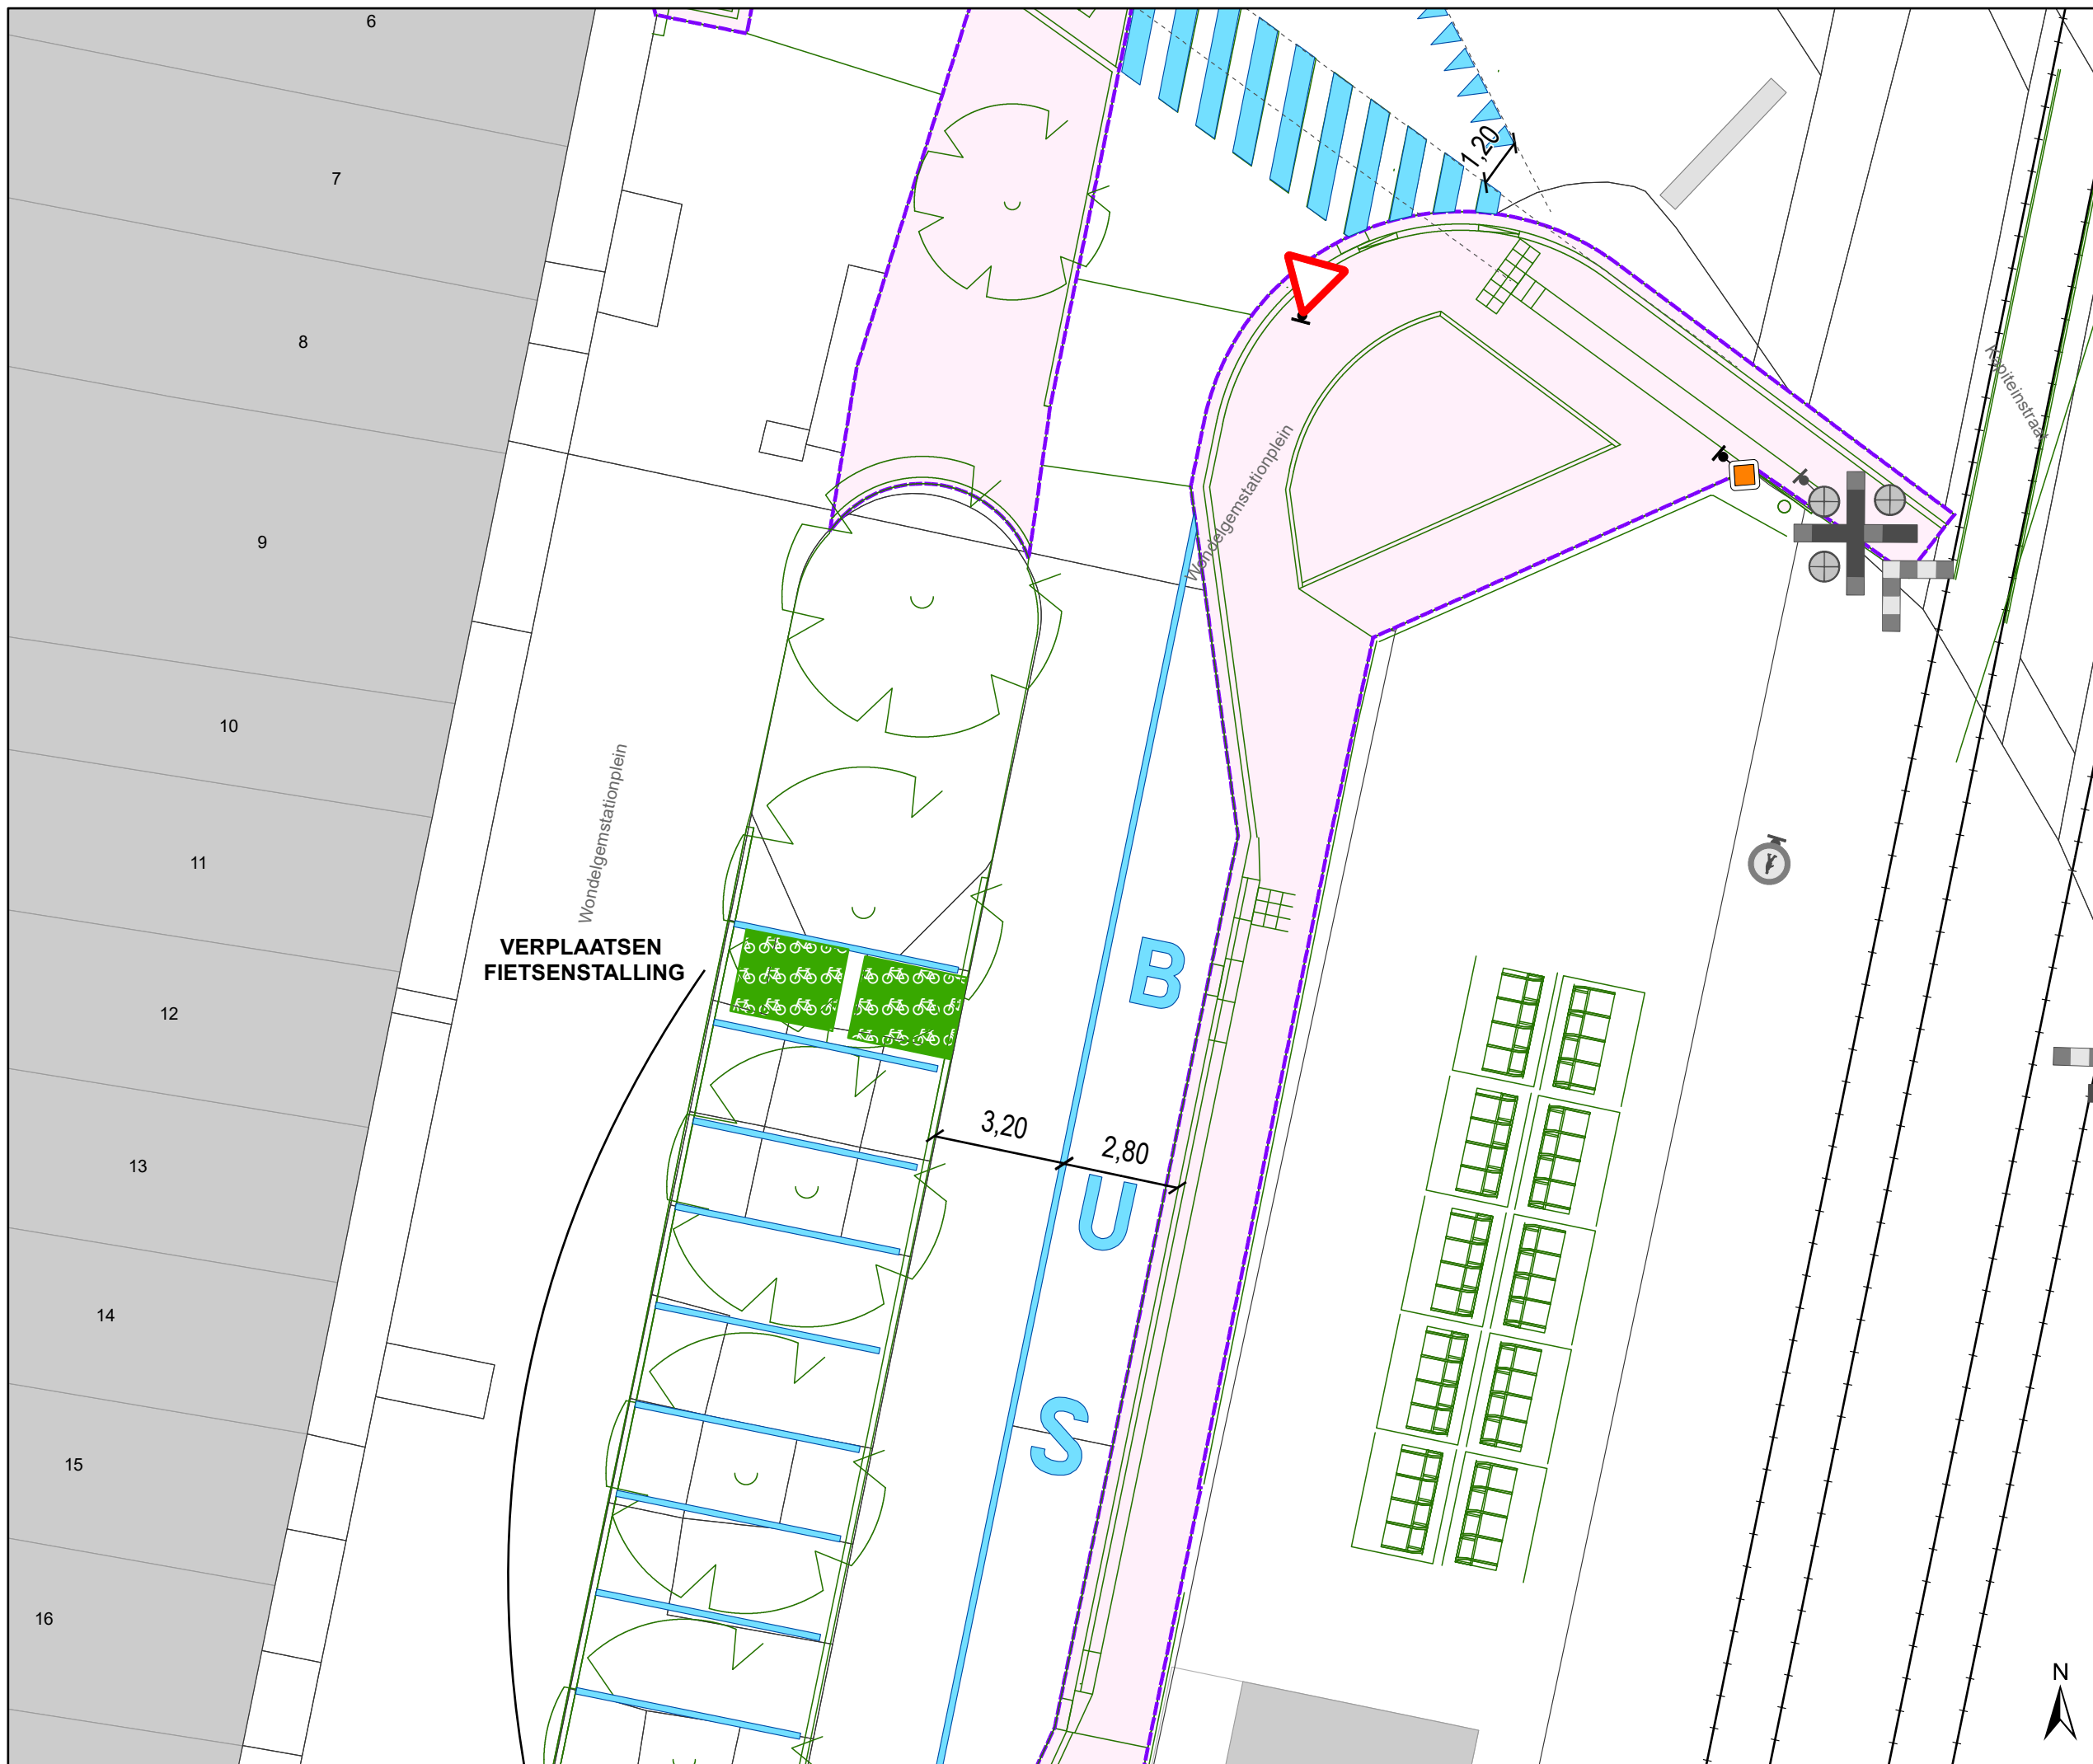

Legende

-  Bestaande verkeersborden
-  Geplande verkeersborden
-  Te verwijderen verkeersborden
-  Bestaande wegmarkeringen
-  Geplande wegmarkeringen
-  Te verwijderen wegmarkeringen
-  Werfzone - Heraanleg
-  Grens werken - IKZ heraanleg
-  Ontwerp heraanleg
-  Ander gepland dossier (in voorbereiding bij MOBBED)
-  Actieve fietsenstalling
-  Geplande fietsenstalling

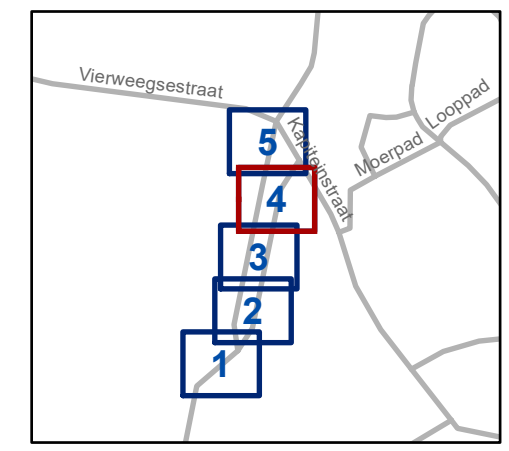


gent: Mobiliteitsbedrijf stad Gent
Verkeerstechnische taken

Wondelgemstationplein Heraanleg lokaal


Dossiernummer P-206705

DATUM	SCHAAL	PLAN	P FORMAAT
24/10/2025	1/150	4/5	A3

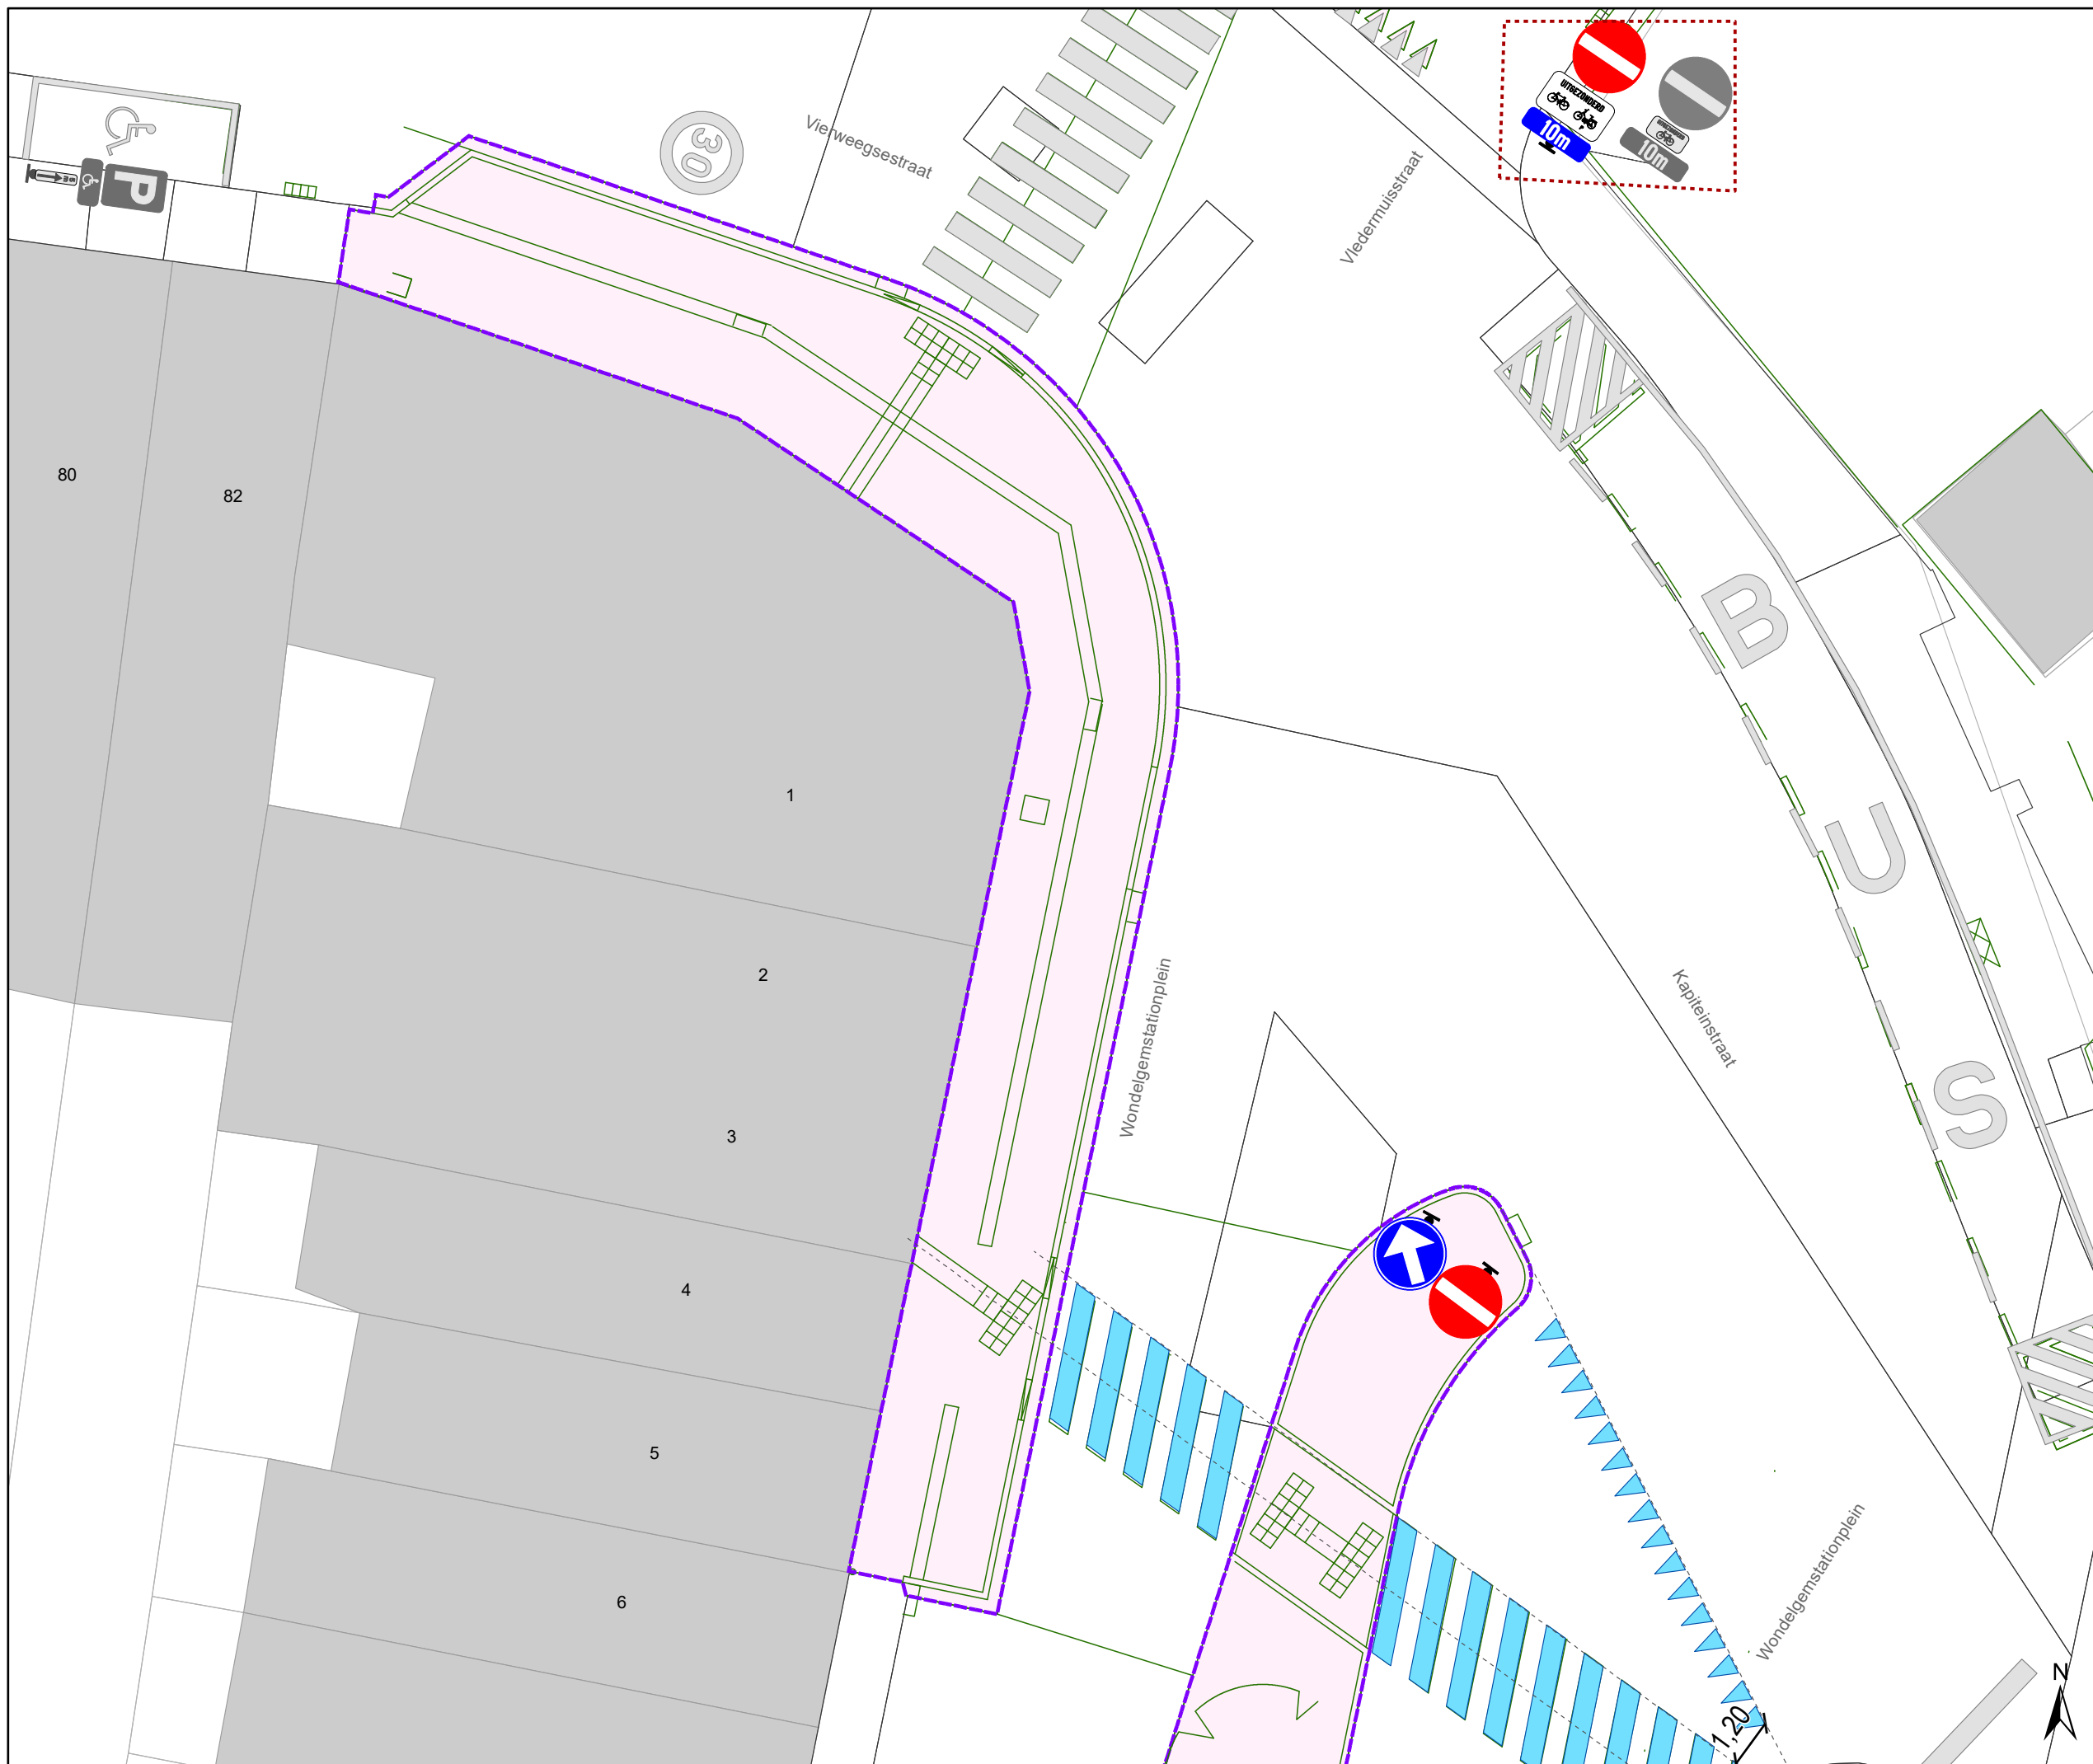

Legende

-  Bestaande verkeersborden
-  Geplande verkeersborden
-  Te verwijderen verkeersborden
-  Bestaande wegmarkeringen
-  Geplande wegmarkeringen
-  Te verwijderen wegmarkeringen
-  Werfzone - Heraanleg
-  Grens werken - IKZ heraanleg
-  Ontwerp heraanleg
-  Ander gepland dossier (in voorbereiding bij MOBBED)
-  Actieve fietsenstalling
-  Geplande fietsenstalling

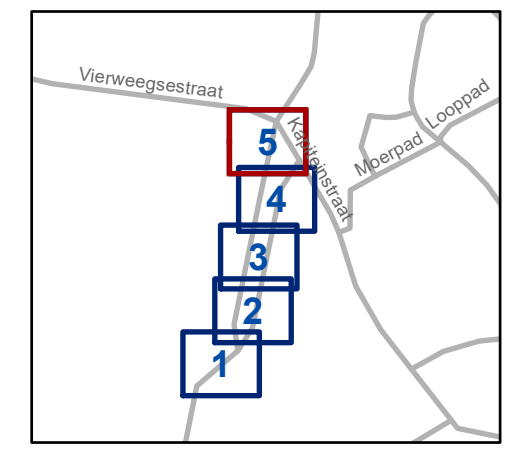

gent: Mobiliteitsbedrijf stad Gent
Verkeerstechnische taken

Wondelgemstationplein Heraanleg lokaal

Dossiernummer P-206705

DATUM	SCHAAL	PLAN	P FORMAAT
24/10/2025	1/150	5/5	A3