

Legende

- Bestaande verkeersborden
- Geplande verkeersborden
- Te verwijderen verkeersborden
- Bestaande wegmarkeringen
- Geplande wegmarkeringen
- Te verwijderen wegmarkeringen


Fietsenstallingen

- Actieve fietsenstalling
- Geplande fietsenstalling

Overige

- Contour TOP
- Contour TAP
- Nieuwe groenzone
- Geplande oprijplaat

Alle bestaande paaltjes op het voetpad moeten terug geplaatst worden.

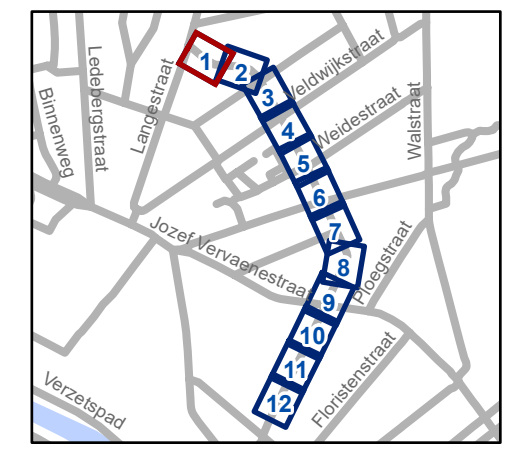


gent: Mobiliteitsbedrijf stad Gent
Verkeerstechnische taken

Moriaanstraat
TAP/TOP

Dossiernummer P-784661

| DATUM | SCHAAL | PLAN | P FORMAAT |
|------------|--------|------|-----------|
| 29/10/2025 | 1/200 | 1/12 | A3 |

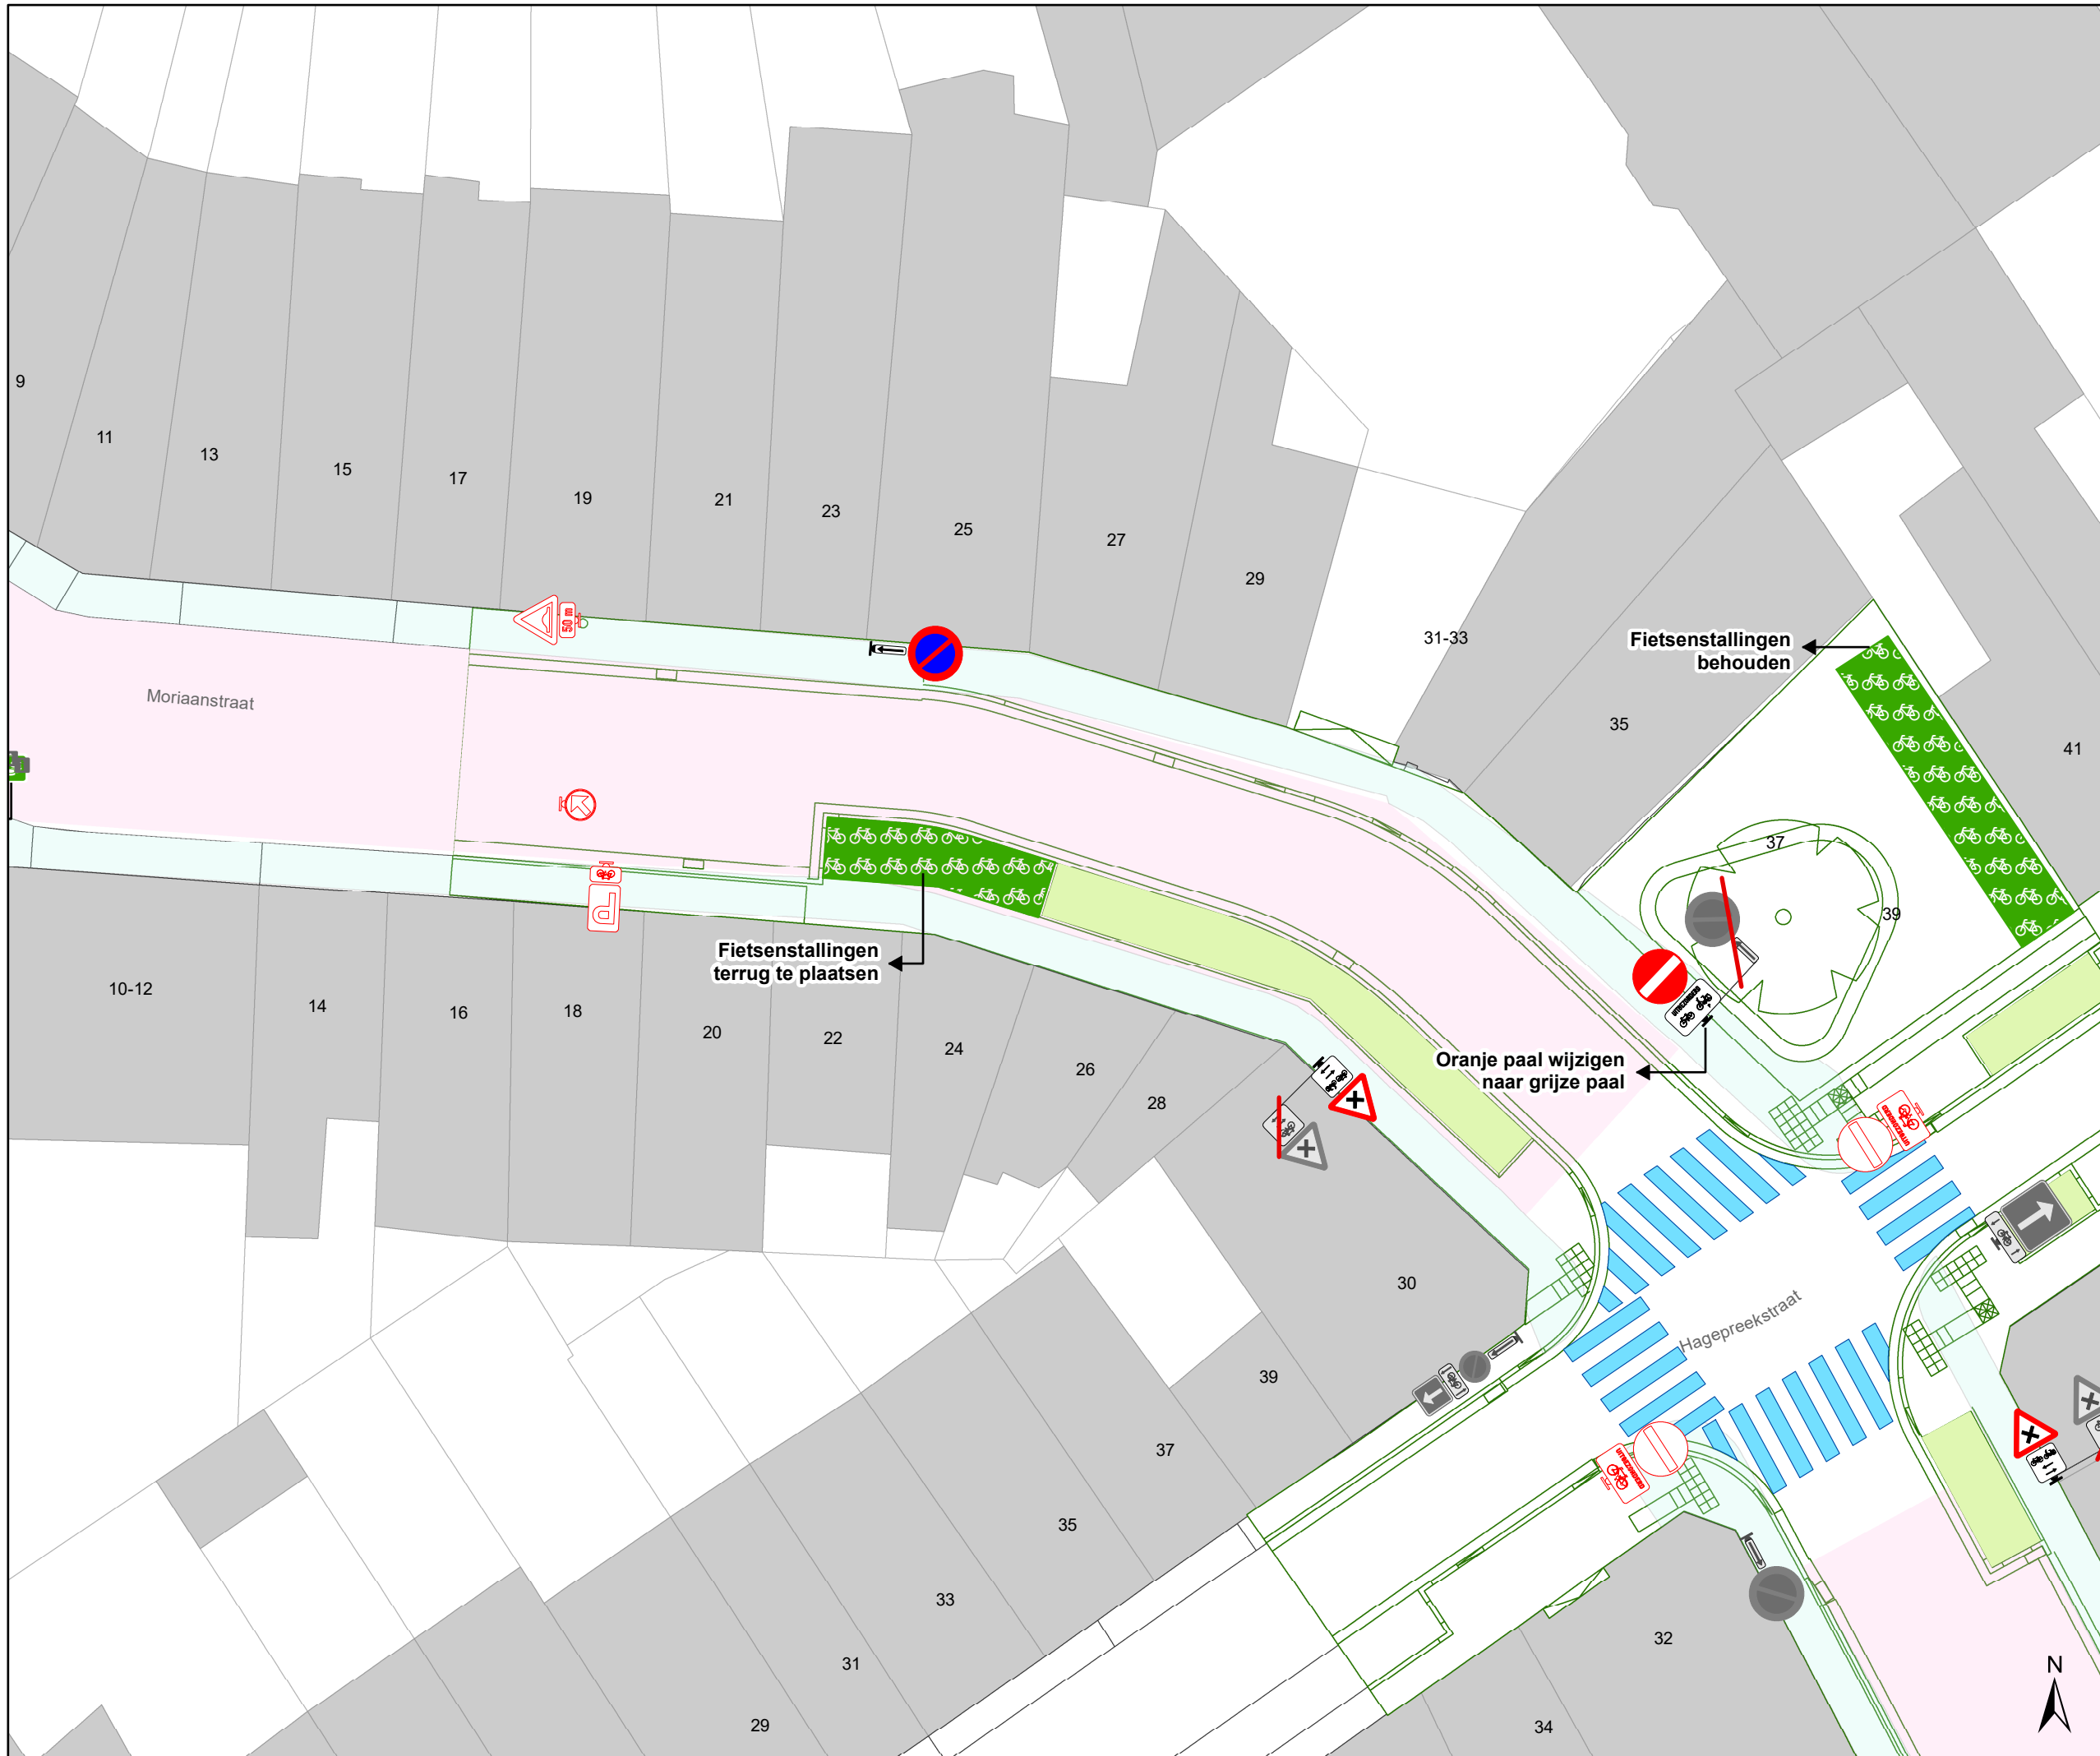

Legende

- Bestaande verkeersborden
- Geplande verkeersborden
- Te verwijderen verkeersborden
- Bestaande wegmarkeringen
- Geplande wegmarkeringen
- Te verwijderen wegmarkeringen


Fietsenstallingen

- Actieve fietsenstalling
- Geplande fietsenstalling

Overige

- Contour TOP
- Contour TAP
- Nieuwe groenzone
- Geplande oprijplaat

Alle bestaande paaltjes op het voetpad moeten terug geplaatst worden.

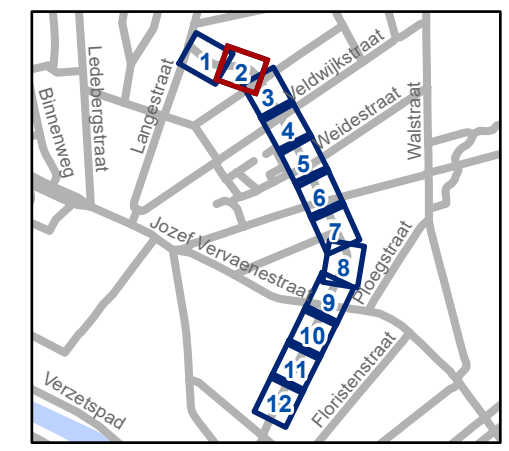


gent: Mobiliteitsbedrijf stad Gent
Verkeerstechnische taken

Moriaanstraat TAP/TOP

Dossiernummer P-784661

| DATUM | SCHAAL | PLAN | P FORMAAT |
|------------|--------|------|-----------|
| 29/10/2025 | 1/200 | 2/12 | A3 |

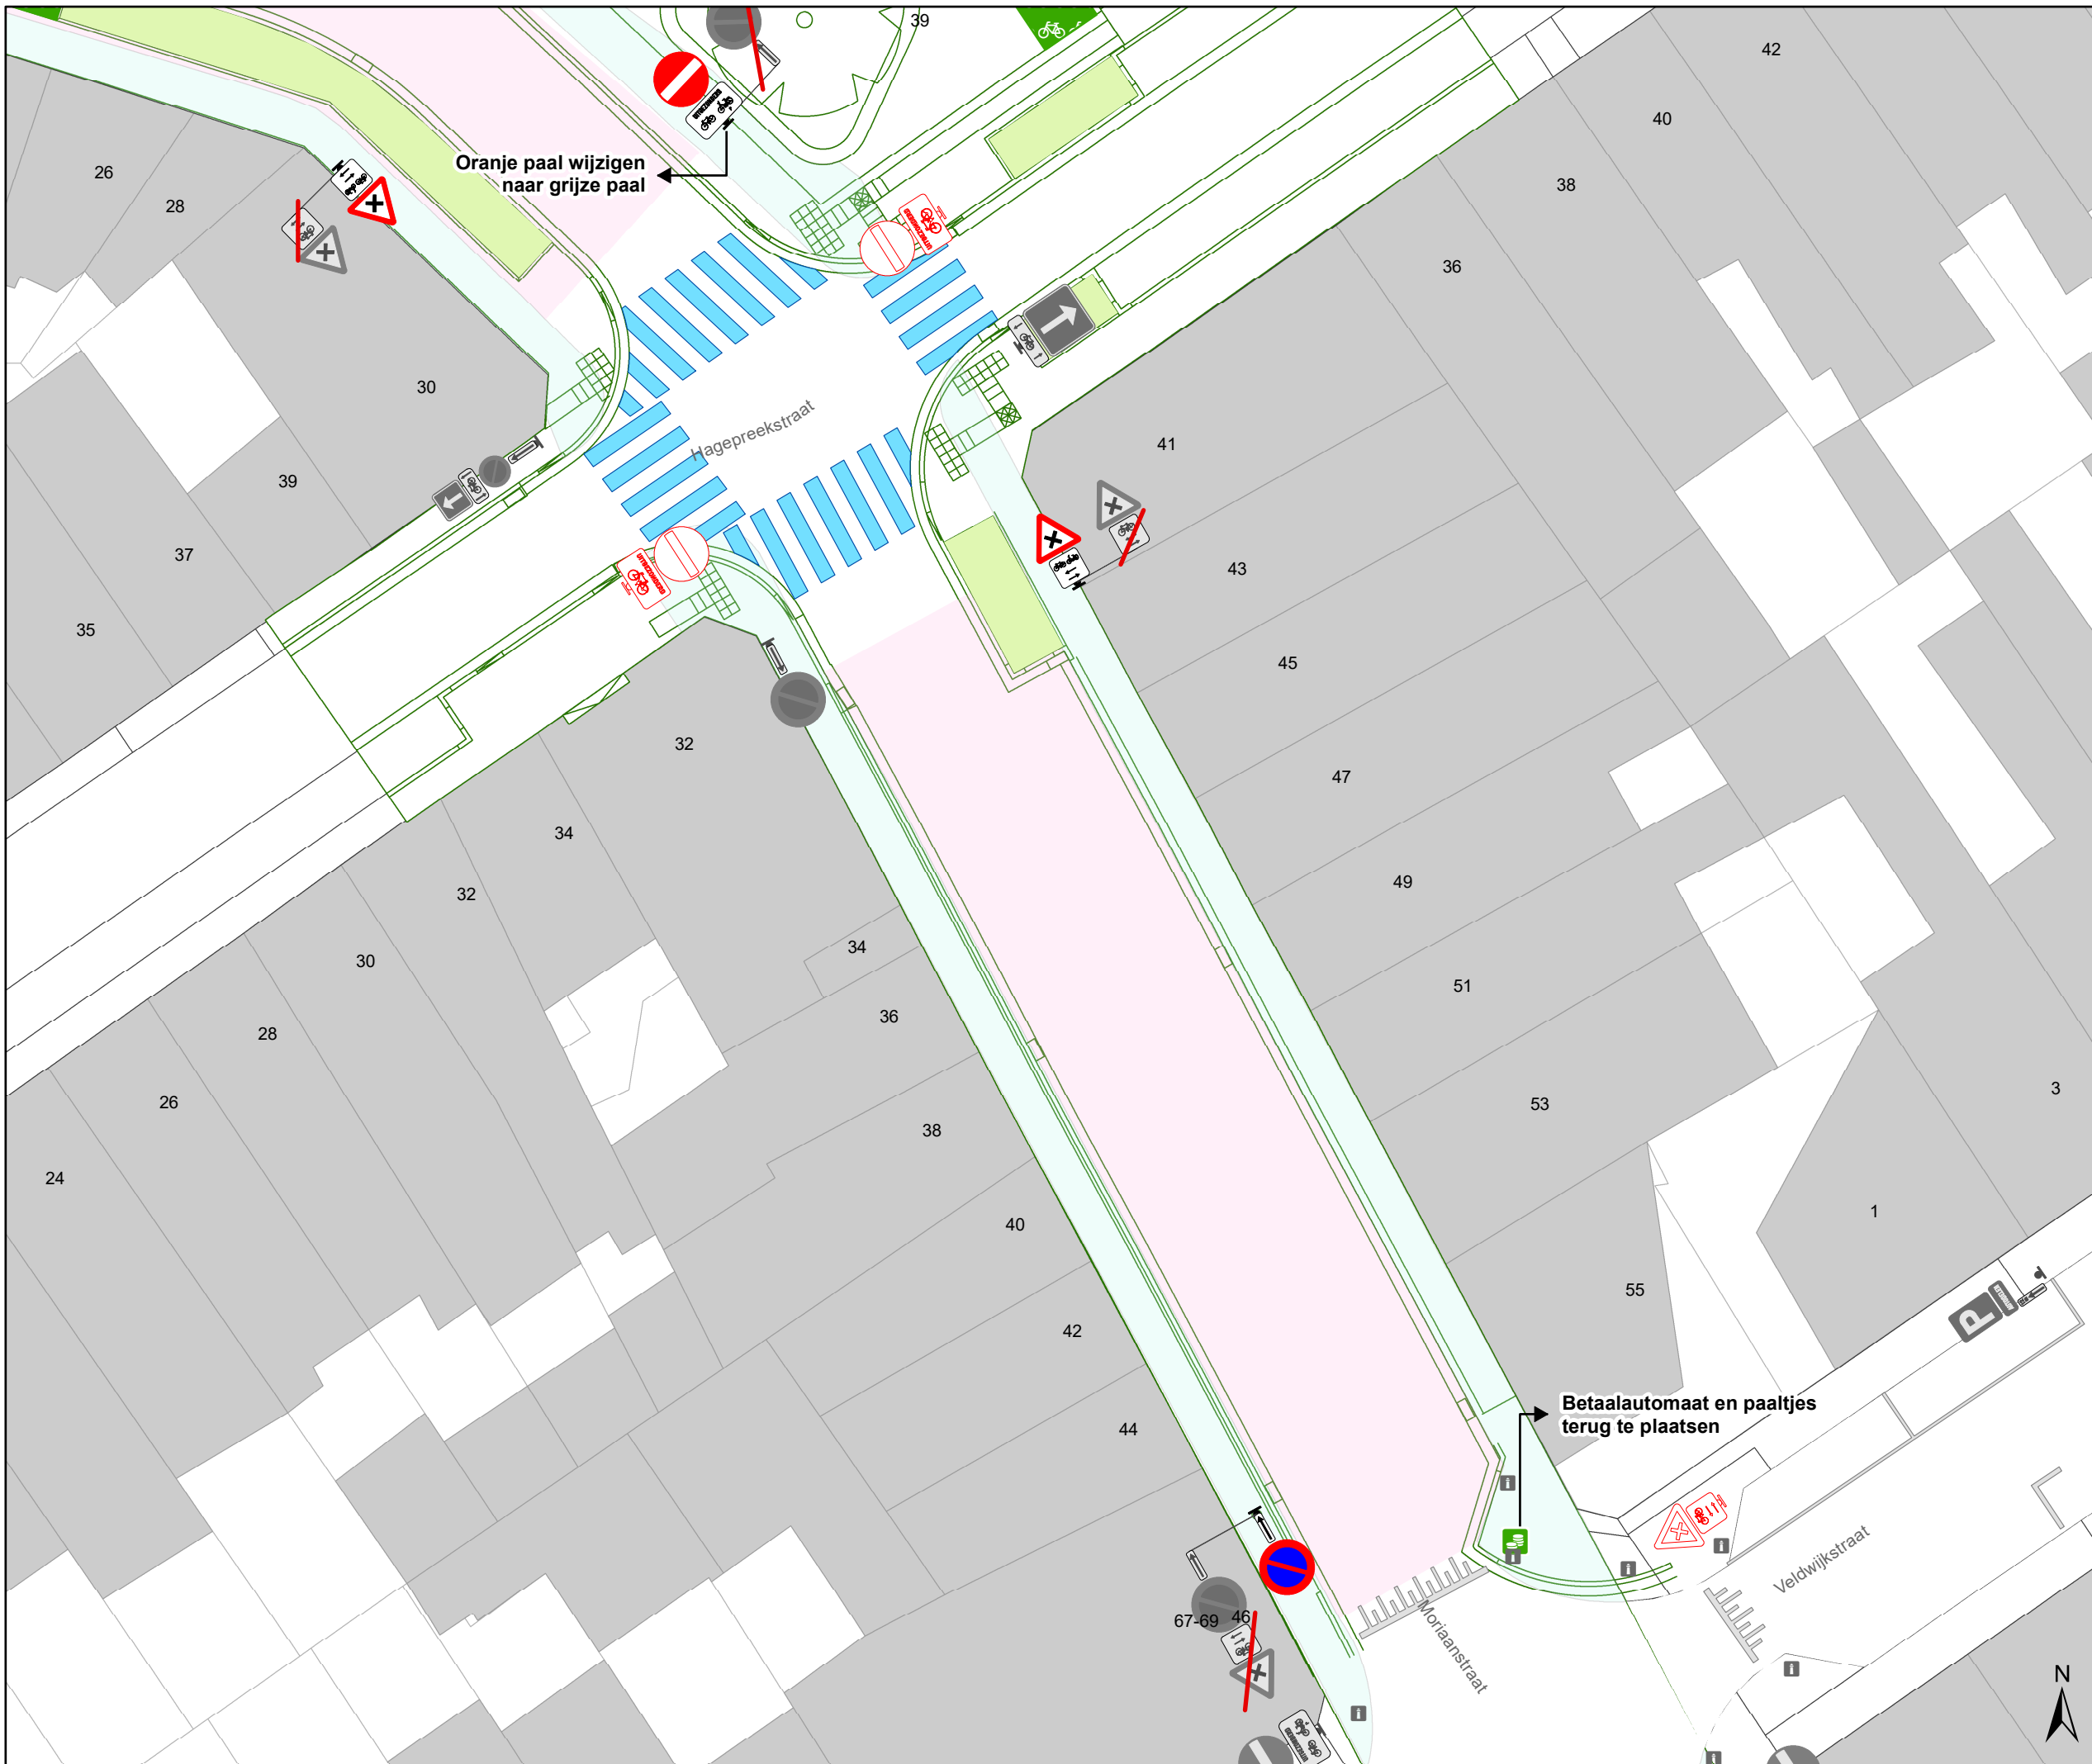

Legende

- Bestaande verkeersborden
- Geplande verkeersborden
- Te verwijderen verkeersborden
- Bestaande wegmarkeringen
- Geplande wegmarkeringen
- Te verwijderen wegmarkeringen


Fietsenstallingen

- Actieve fietsenstalling
- Geplande fietsenstalling

Overige

- Contour TOP
- Contour TAP
- Nieuwe groenzone
- Geplande oprijplaat

Alle bestaande paaltjes op het voetpad moeten terug geplaatst worden.

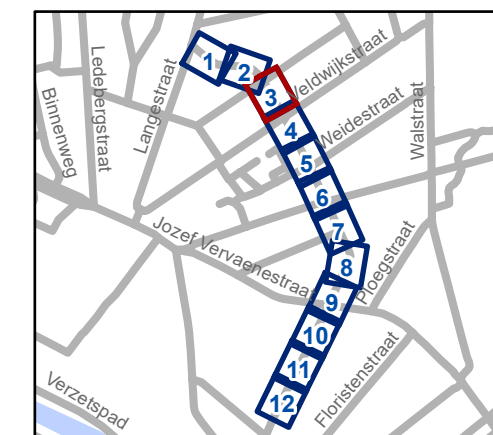


gent: Mobiliteitsbedrijf stad Gent
Verkeerstechnische taken

Moriaanstraat TAP/TOP

Dossiernummer P-784661

| DATUM | SCHAAL | PLAN | P FORMAAT |
|------------|--------|------|-----------|
| 29/10/2025 | 1/200 | 3/12 | A3 |

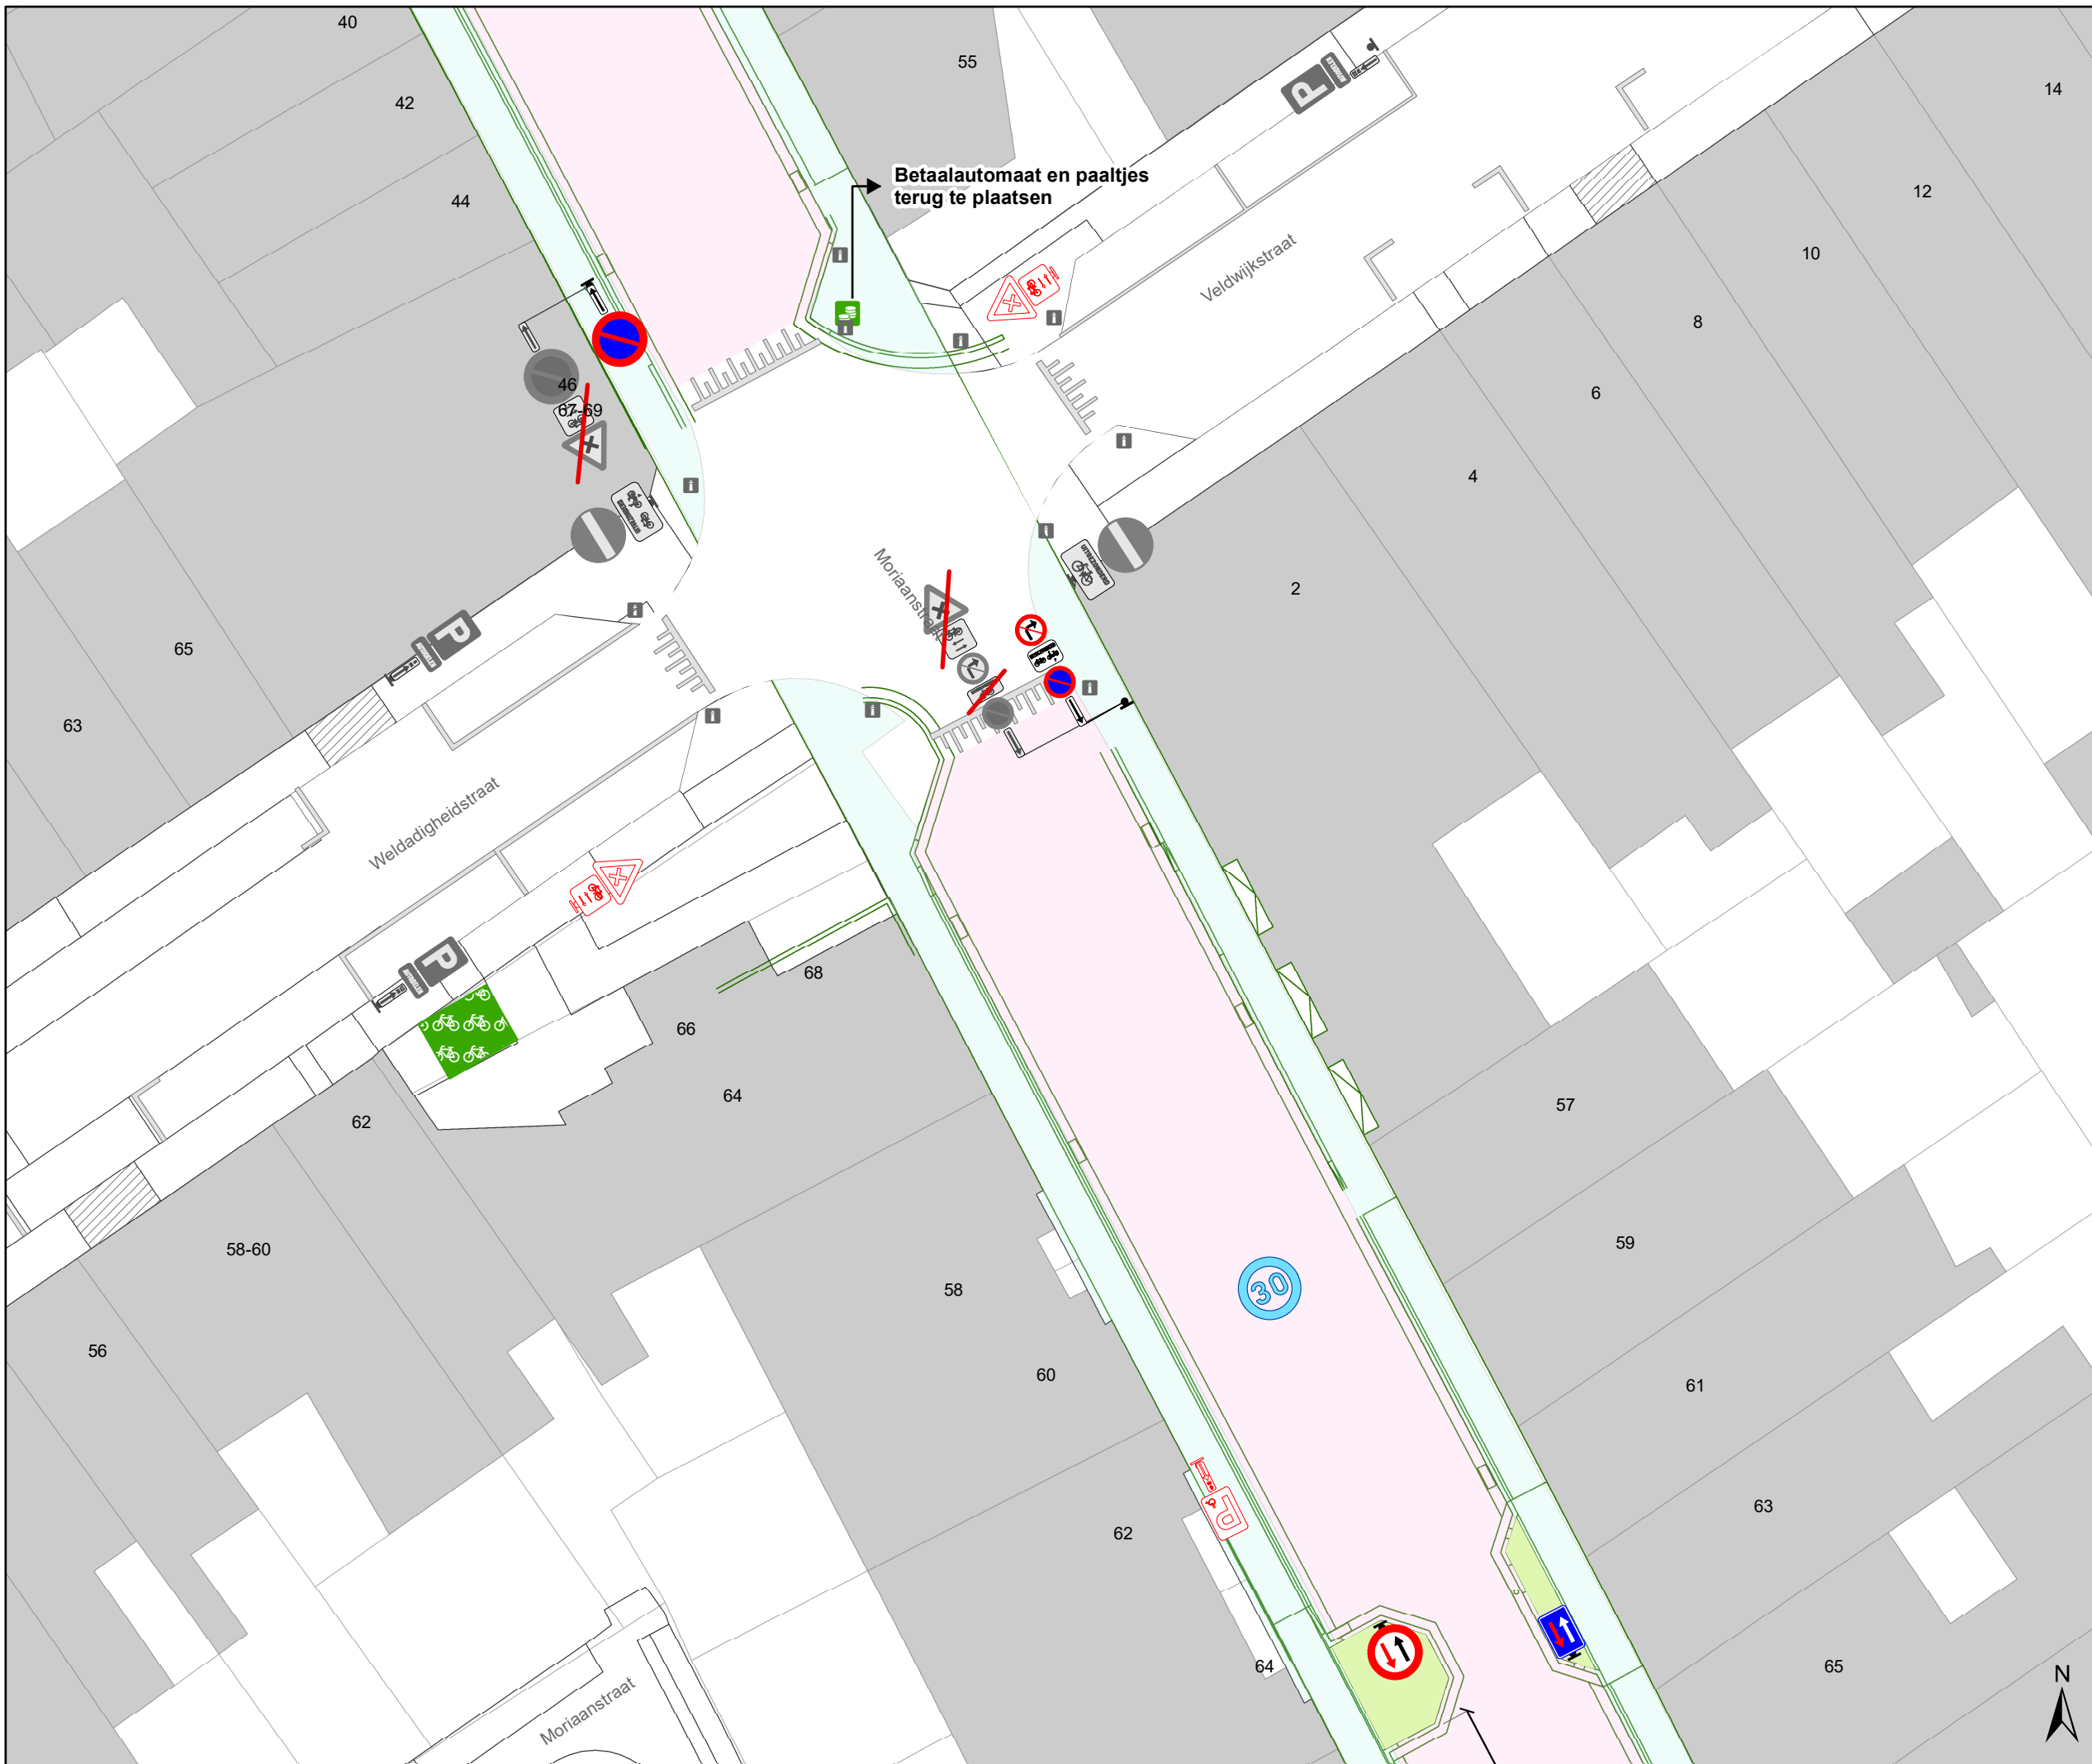

Legende

- Bestaande verkeersborden
- Geplande verkeersborden
- Te verwijderen verkeersborden
- Bestaande wegmarkeringen
- Geplande wegmarkeringen
- Te verwijderen wegmarkeringen


Fietsenstallingen

- Actieve fietsenstalling
- Geplande fietsenstalling

Overige

- Contour TOP
- Contour TAP
- Nieuwe groenzone
- Geplande oprijplaat

Alle bestaande paaltjes op het voetpad moeten terug geplaatst worden.

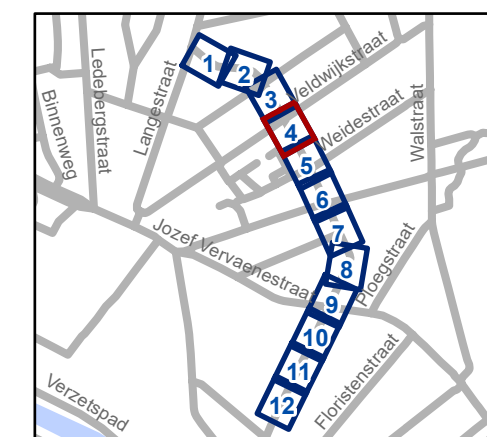


gent: Mobiliteitsbedrijf stad Gent
Verkeerstechnische taken

Moriaanstraat TAP/TOP

Dossiernummer P-784661

| DATUM | SCHAAL | PLAN | P FORMAAT |
|------------|--------|------|-----------|
| 29/10/2025 | 1/200 | 4/12 | A3 |

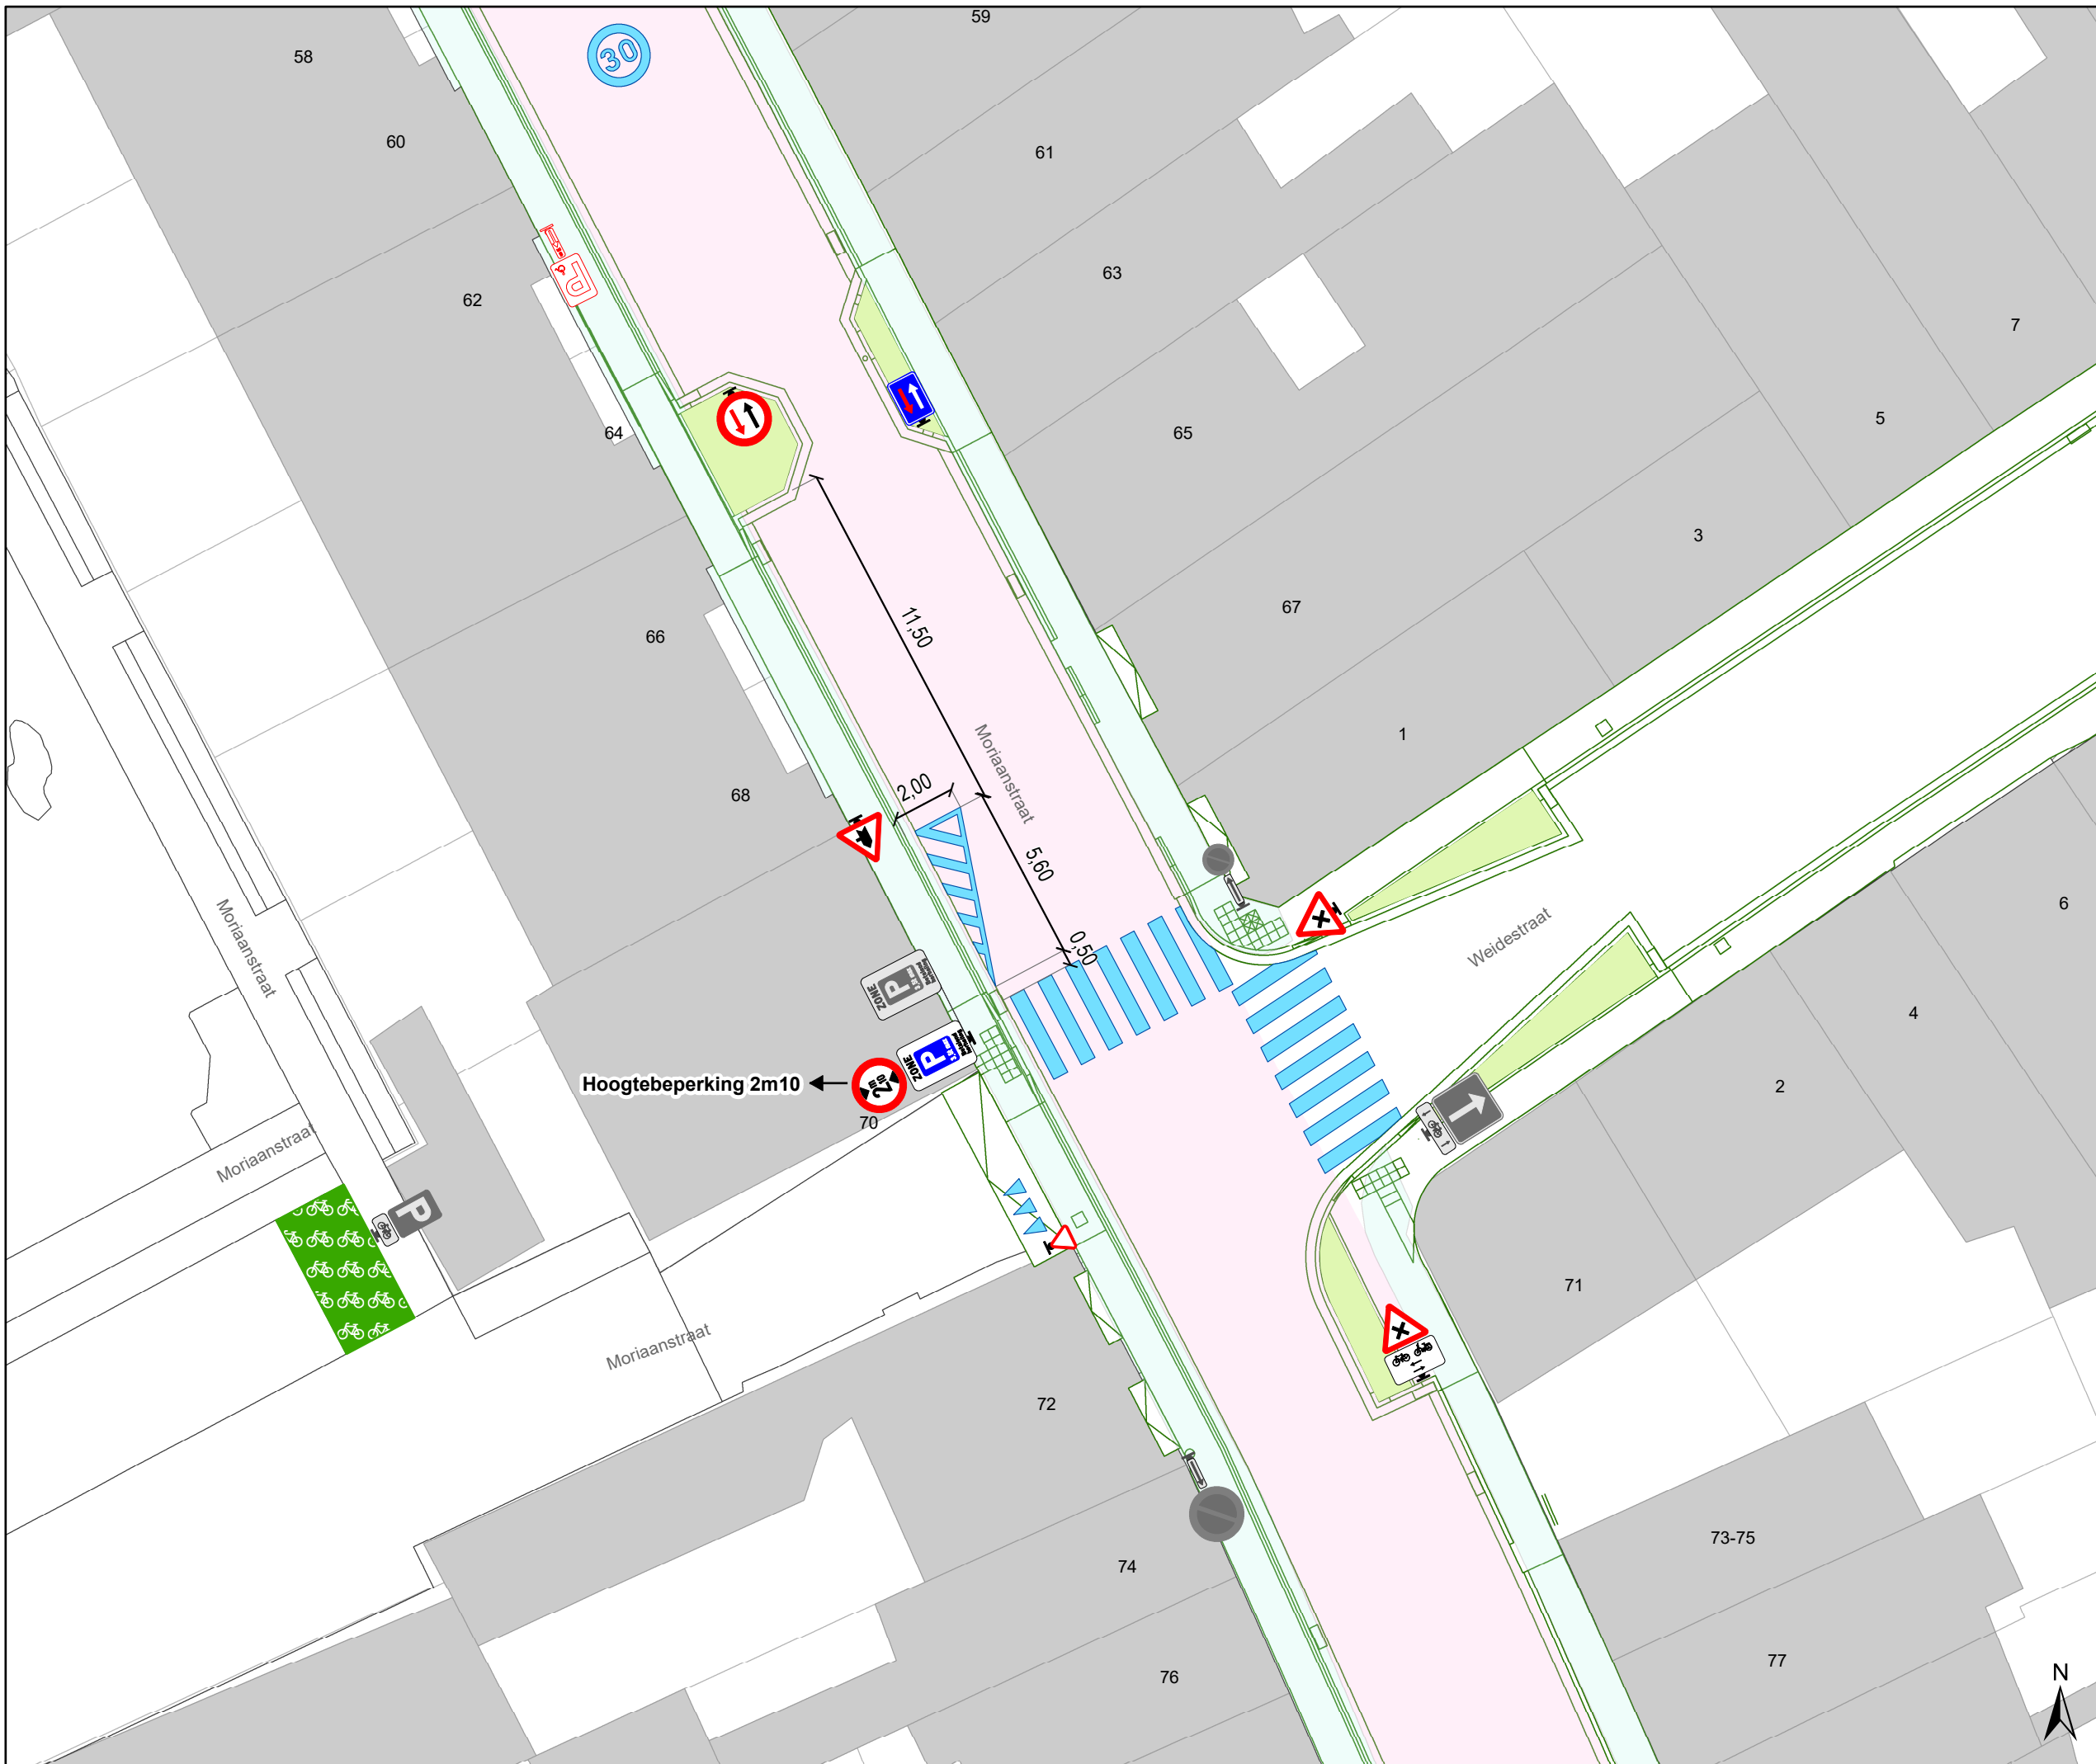

Legende

- Bestaande verkeersborden
- Geplande verkeersborden
- Te verwijderen verkeersborden
- Bestaande wegmarkeringen
- Geplande wegmarkeringen
- Te verwijderen wegmarkeringen


Fietsenstallingen

- Actieve fietsenstalling
- Geplande fietsenstalling

Overige

- Contour TOP
- Contour TAP
- Nieuwe groenzone
- Geplande oprijplaat

Alle bestaande paaltjes op het voetpad moeten terug geplaatst worden.

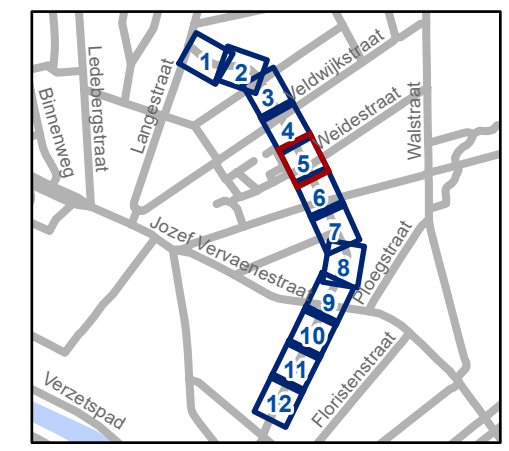


gent: Mobiliteitsbedrijf stad Gent
Verkeerstechnische taken

Moriaanstraat TAP/TOP

Dossiernummer P-784661

| DATUM | SCHAAL | PLAN | P FORMAAT |
|------------|--------|------|-----------|
| 29/10/2025 | 1/200 | 5/12 | A3 |

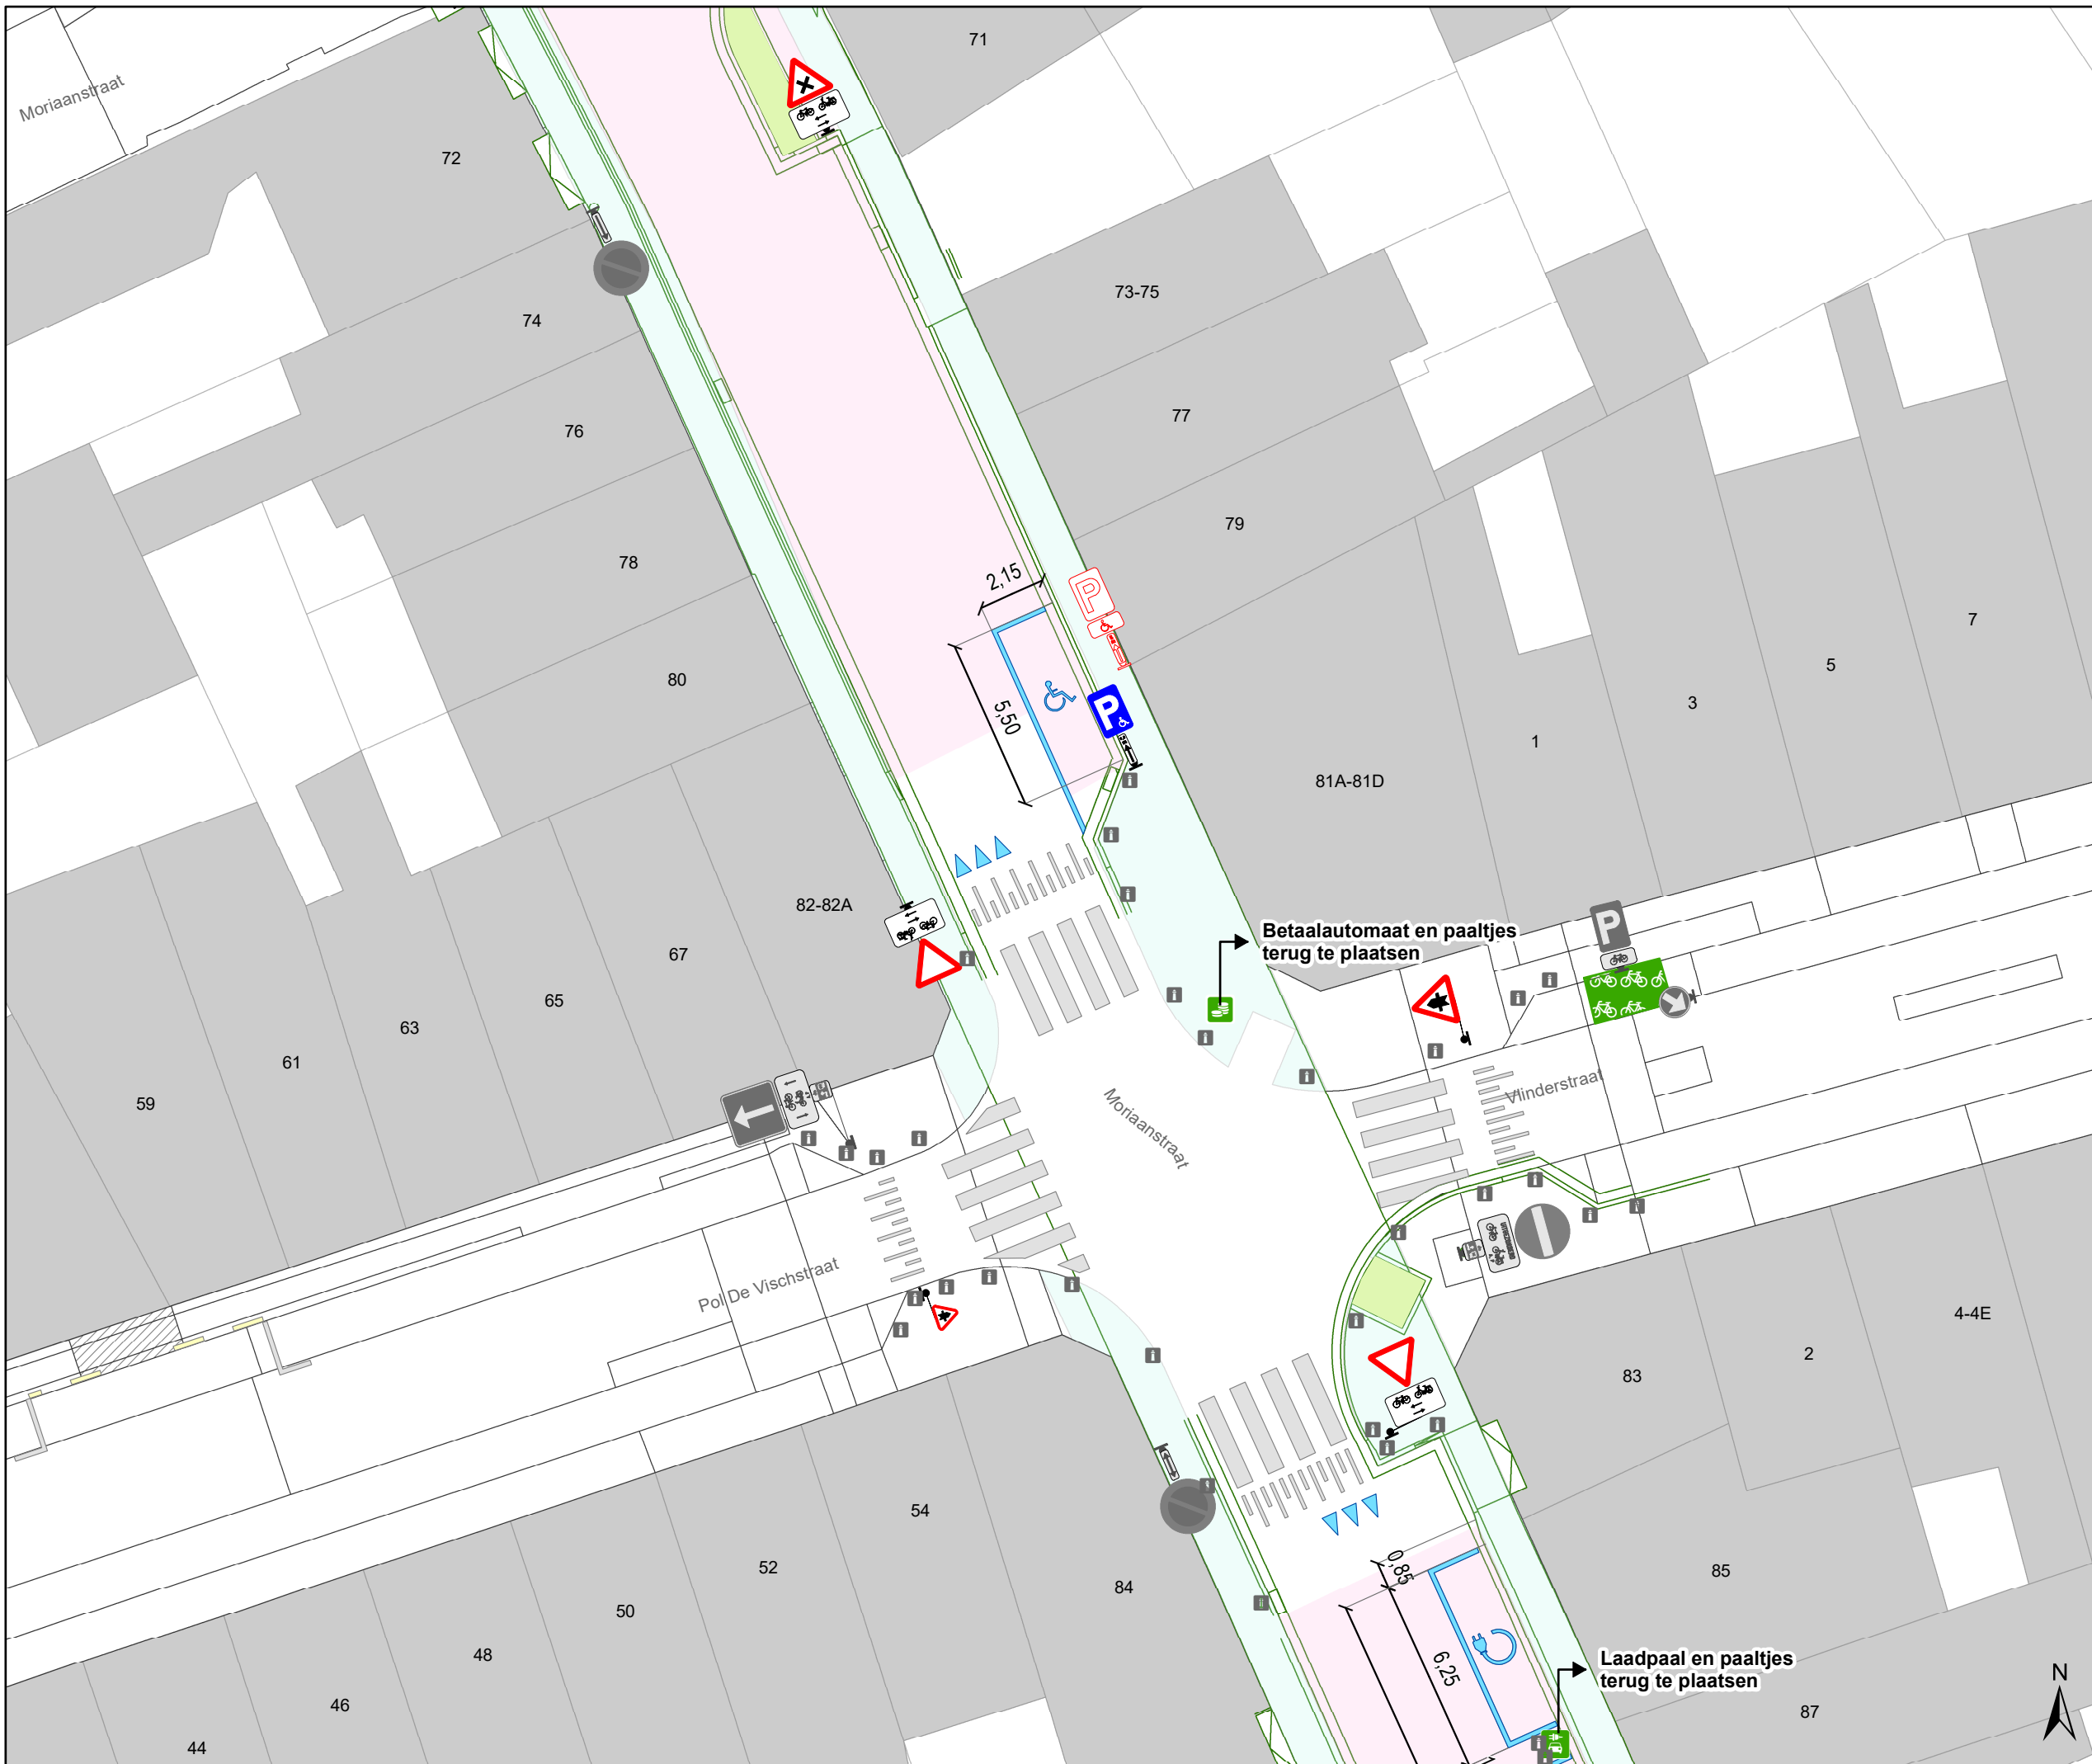

Legende

- Bestaande verkeersborden
- Geplande verkeersborden
- Te verwijderen verkeersborden
- Bestaande wegmarkeringen
- Geplande wegmarkeringen
- Te verwijderen wegmarkeringen


Fietsenstallingen

- Actieve fietsenstalling
- Geplande fietsenstalling

Overige

- Contour TOP
- Contour TAP
- Nieuwe groenzone
- Geplande oprijplaat

Alle bestaande paaltjes op het voetpad moeten terug geplaatst worden.

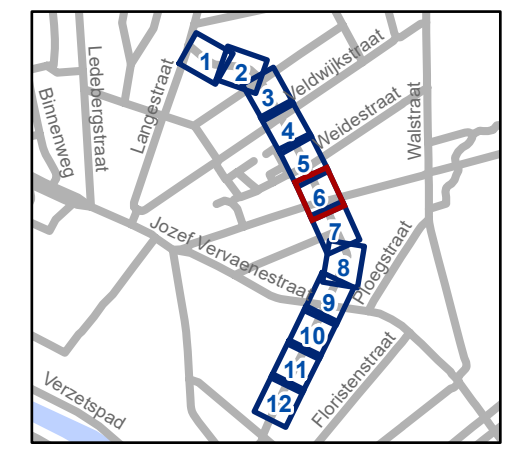


gent: Mobiliteitsbedrijf stad Gent
Verkeerstechnische taken

Moriaanstraat
TAP/TOP

Dossiernummer P-784661

| DATUM | SCHAAL | PLAN | P FORMAAT |
|------------|--------|------|-----------|
| 29/10/2025 | 1/200 | 6/12 | A3 |

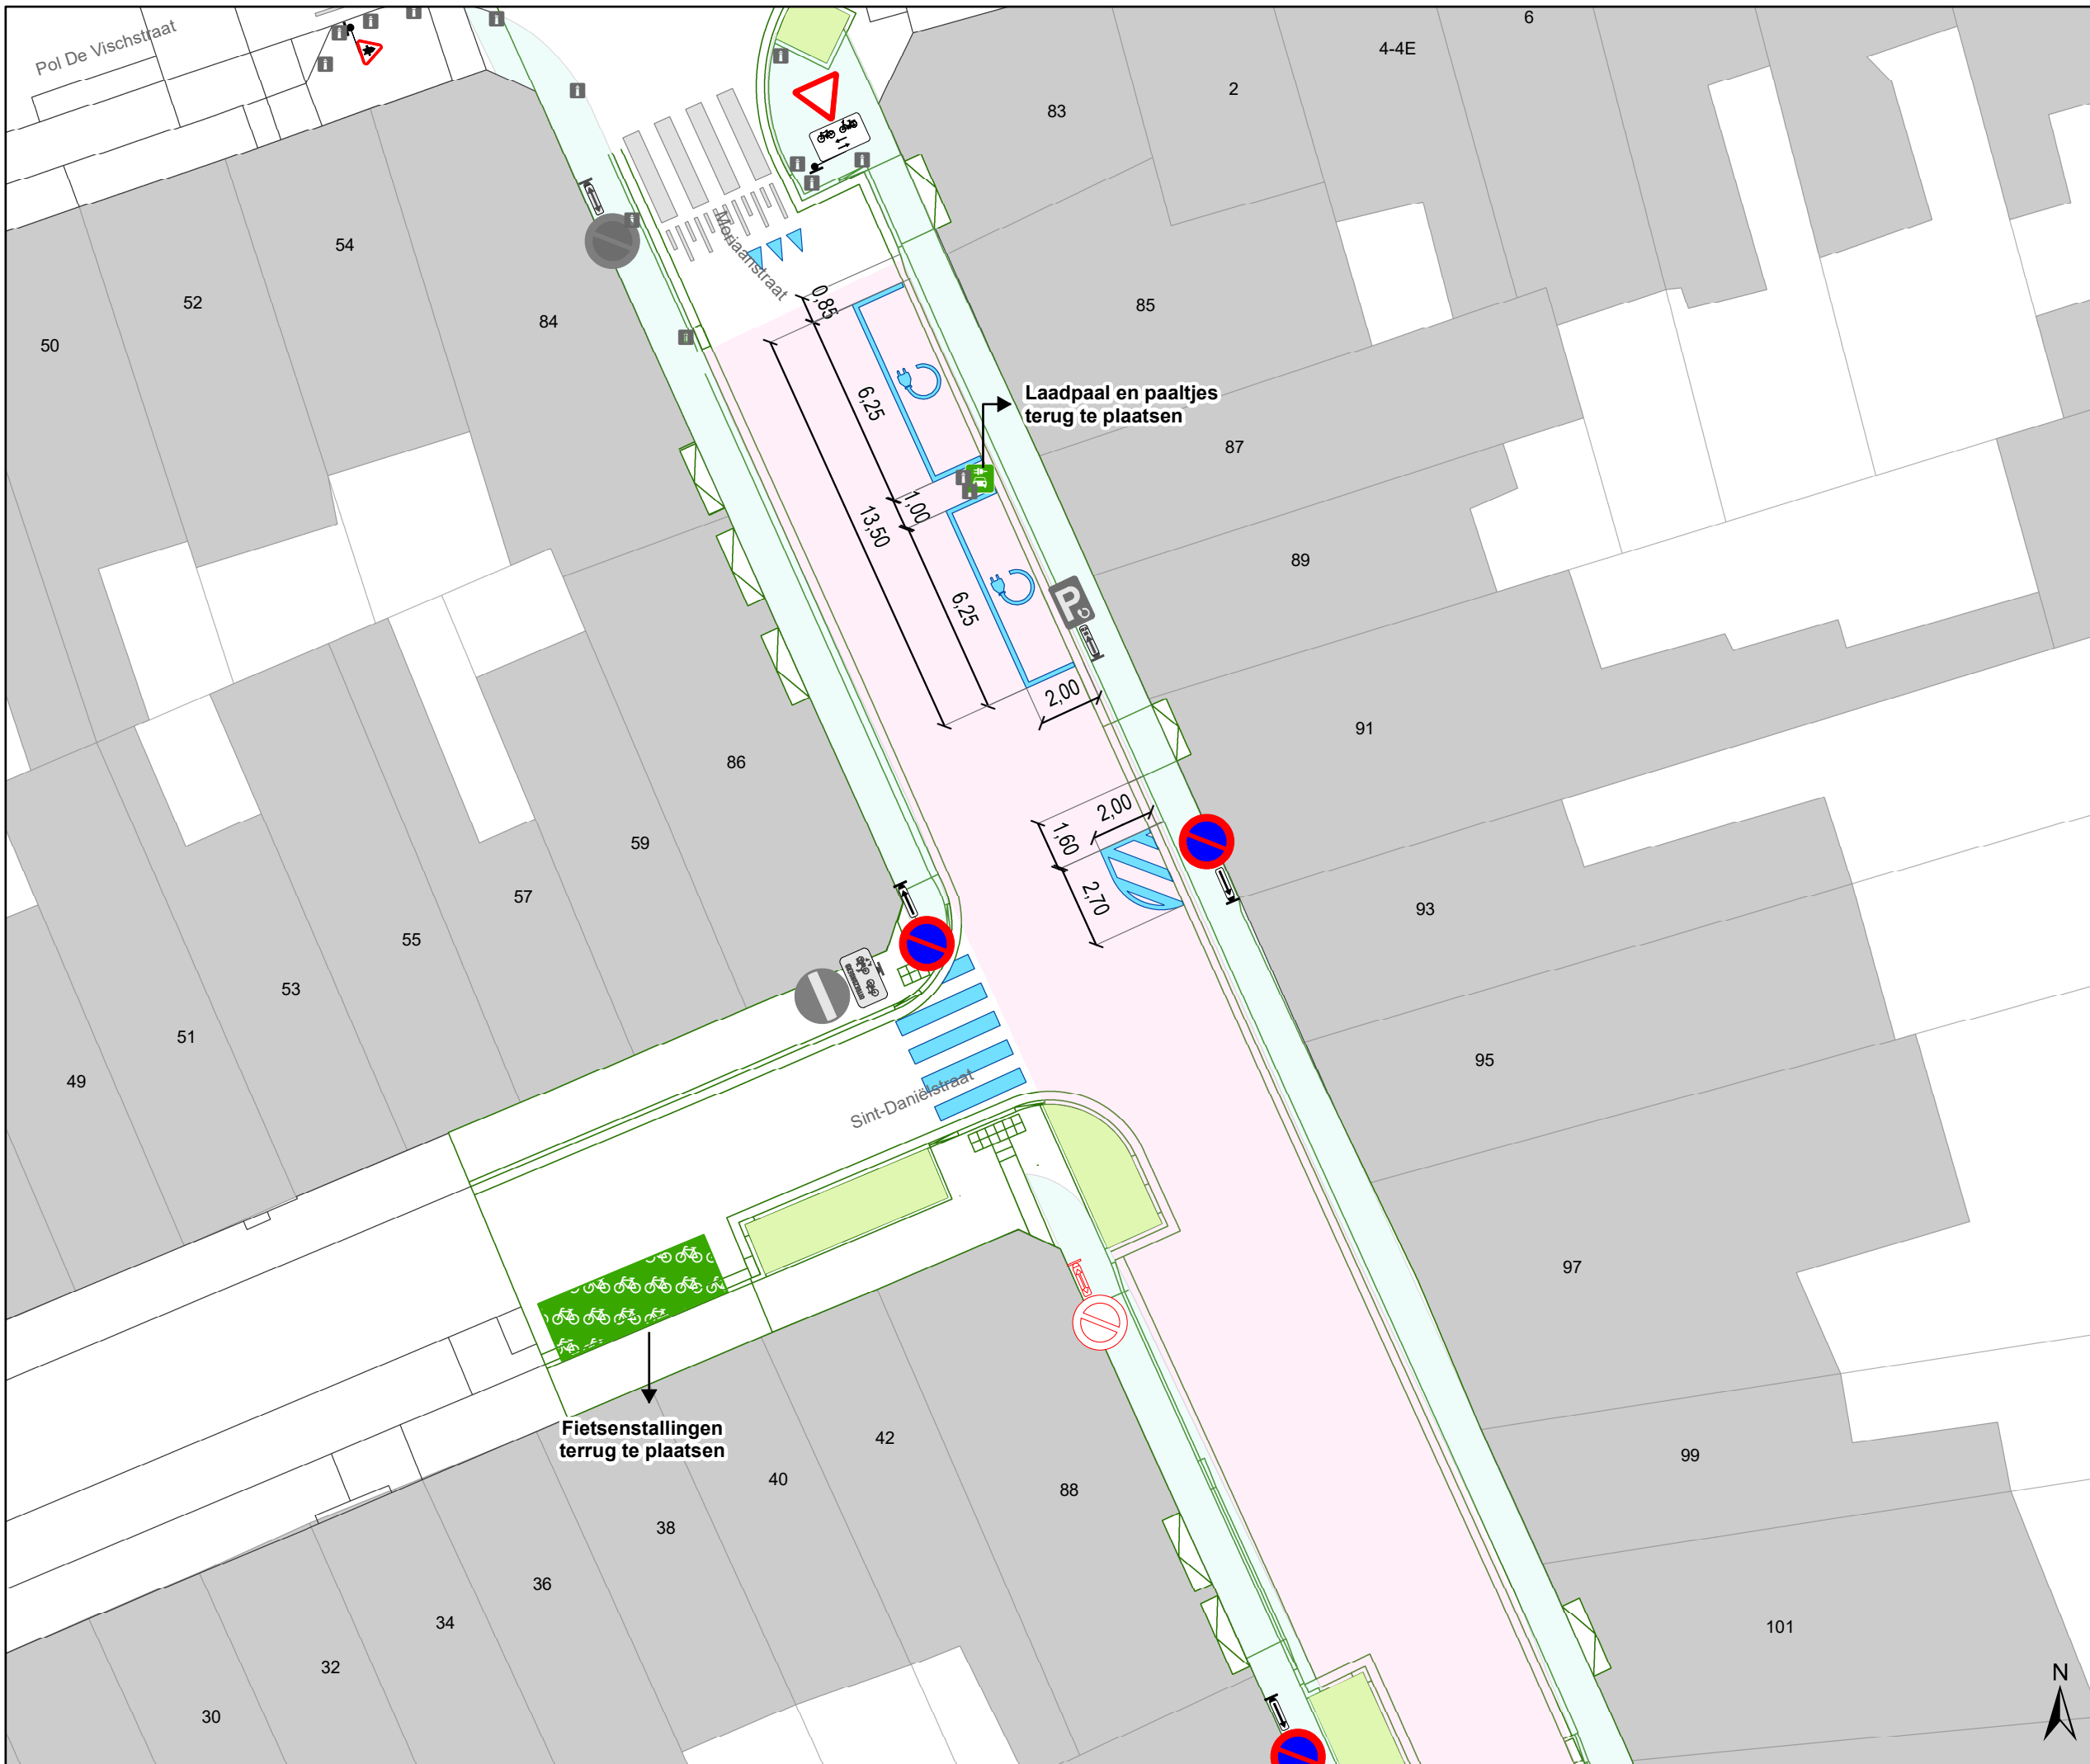

Legende

- Bestaande verkeersborden
- Geplande verkeersborden
- Te verwijderen verkeersborden
- Bestaande wegmarkeringen
- Geplande wegmarkeringen
- Te verwijderen wegmarkeringen


Fietsenstallingen

- Actieve fietsenstalling
- Geplande fietsenstalling

Overige

- Contour TOP
- Contour TAP
- Nieuwe groenzone
- Geplande oprijplaat

Alle bestaande paaltjes op het voetpad moeten terug geplaatst worden.

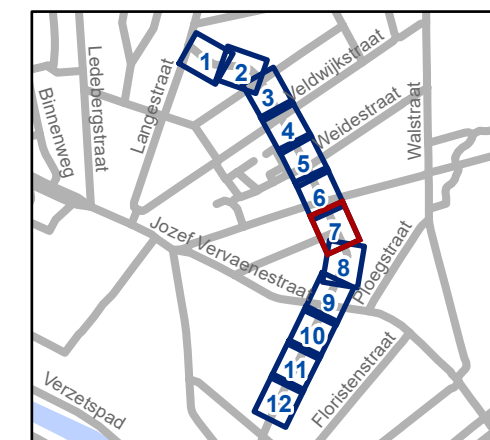


gent: Mobiliteitsbedrijf stad Gent
Verkeerstechnische taken

Moriaanstraat TAP/TOP

Dossiernummer P-784661

| DATUM | SCHAAL | PLAN | P FORMAAT |
|------------|--------|------|-----------|
| 29/10/2025 | 1/200 | 7/12 | A3 |

Fietsenstallingen
terrug te plaatsen

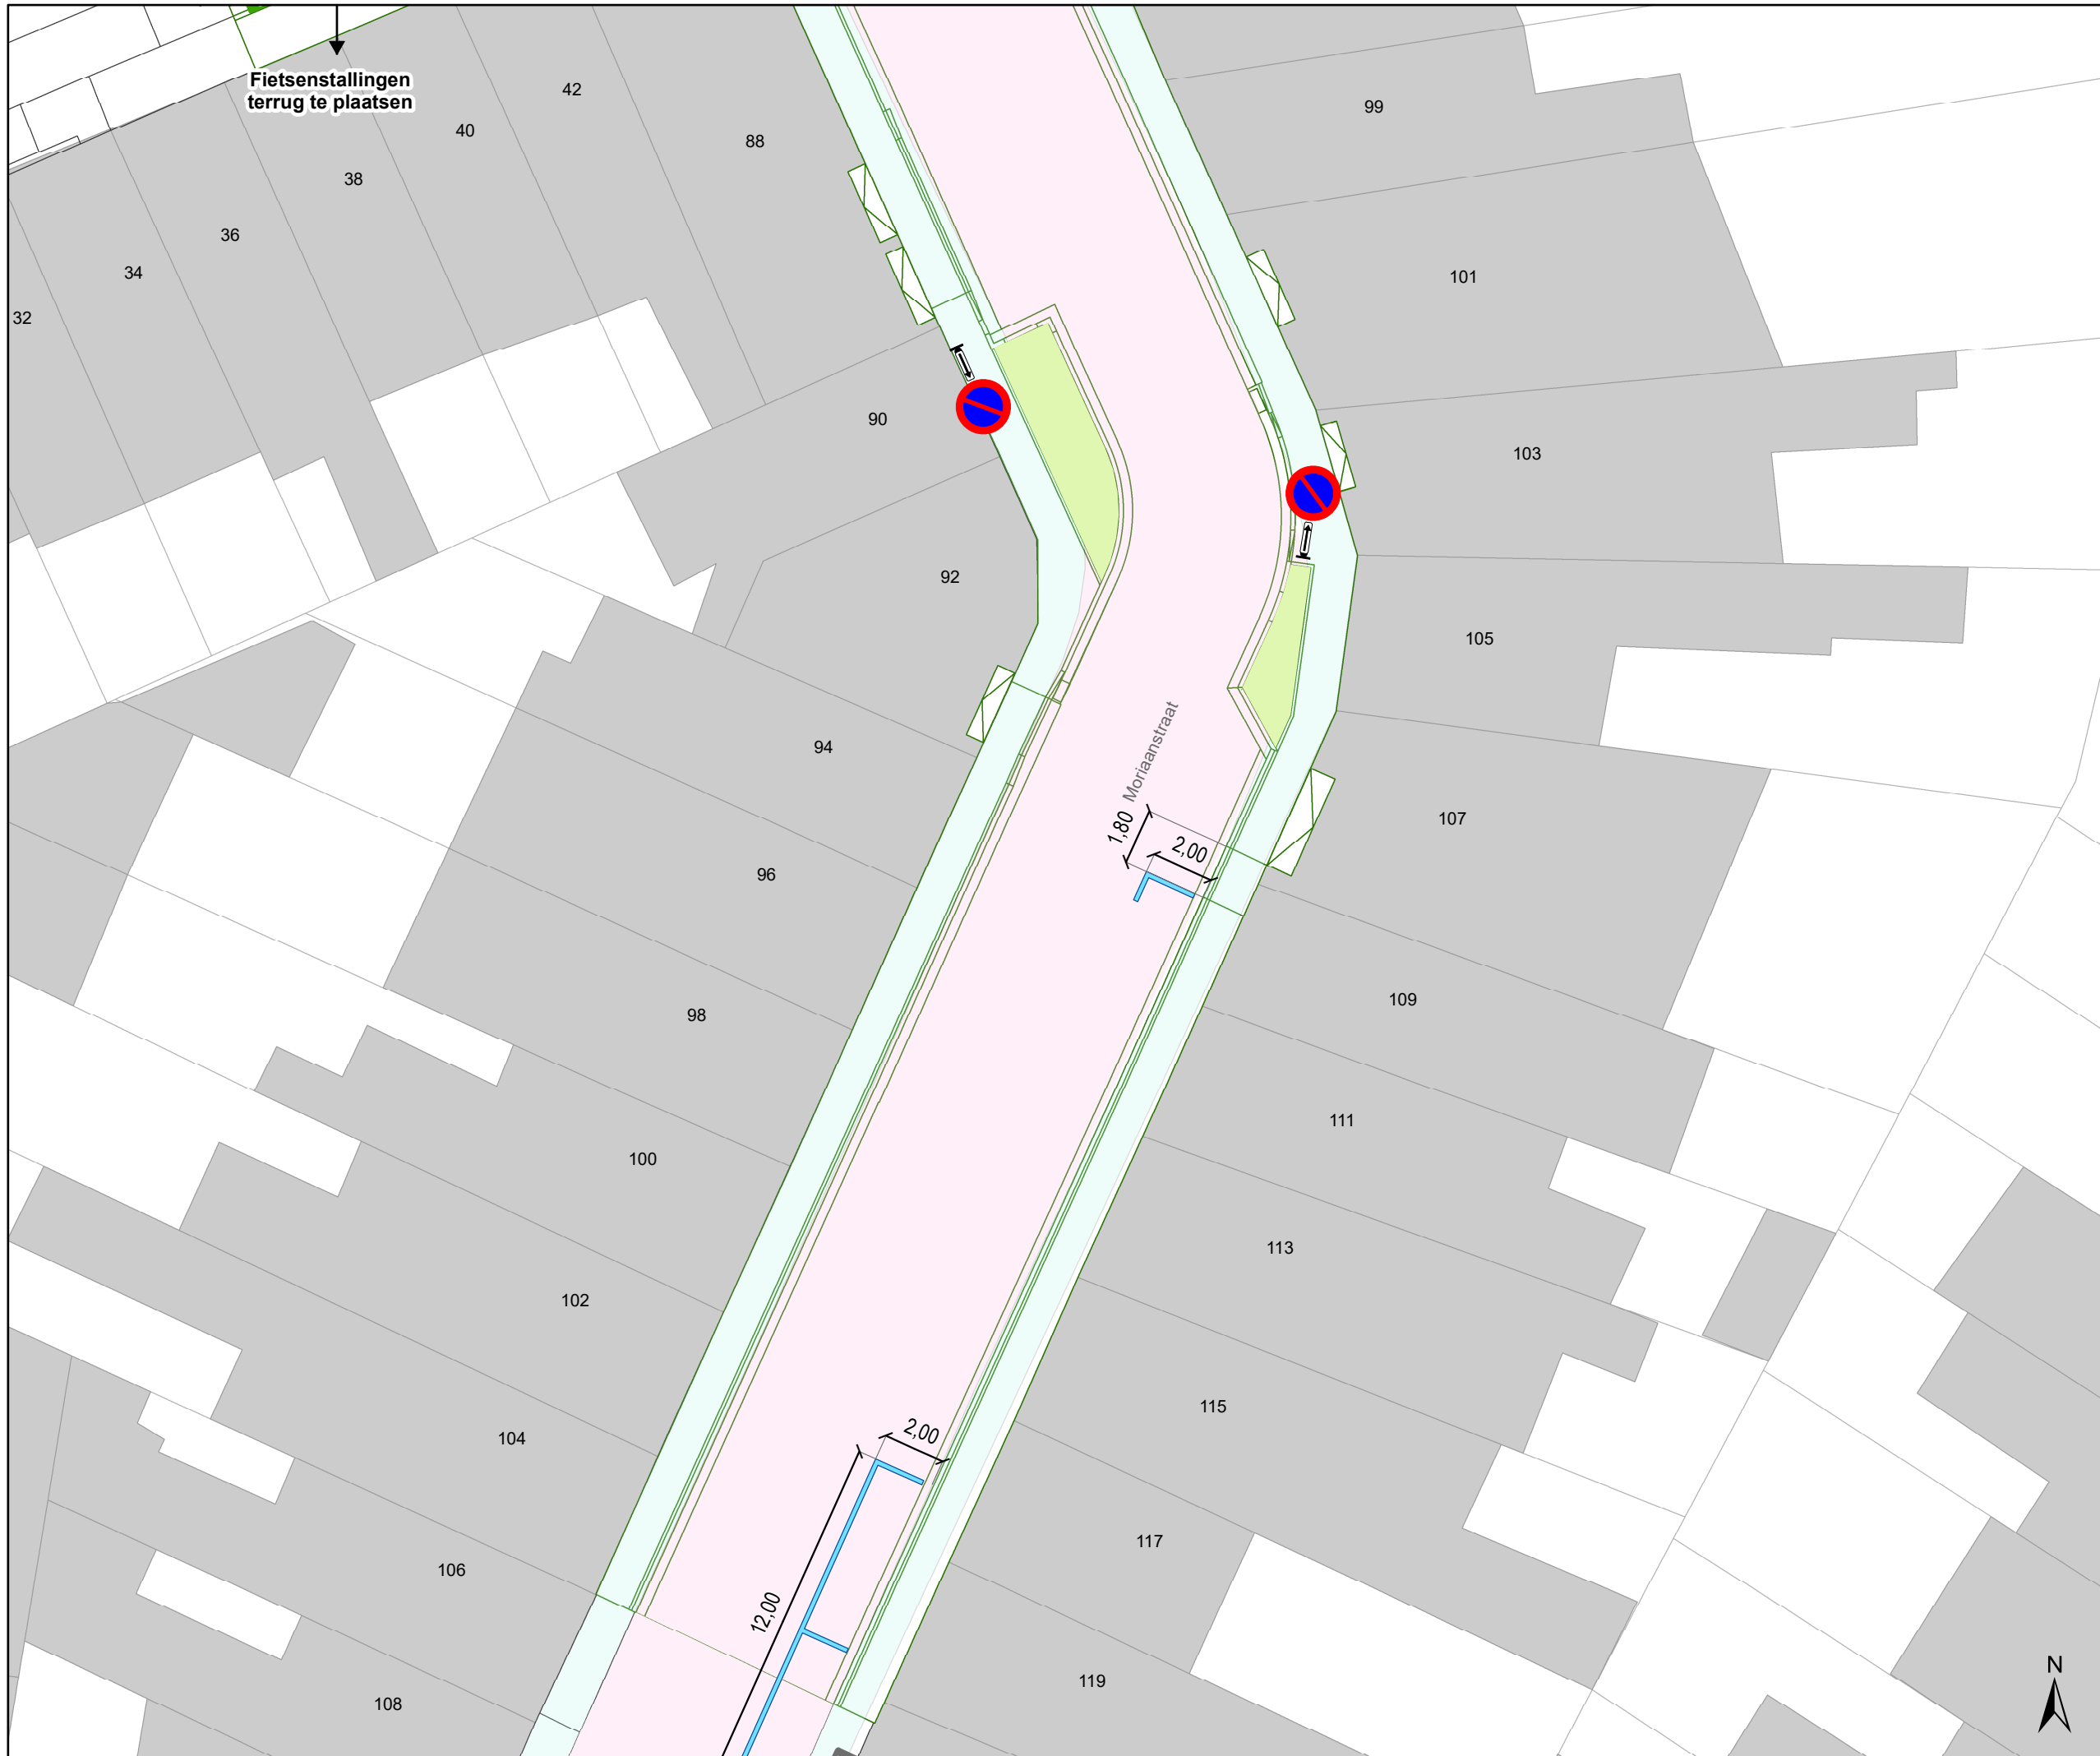

Legende

- Bestaande verkeersborden
- Geplande verkeersborden
- Te verwijderen verkeersborden
- Bestaande wegmarkeringen
- Geplande wegmarkeringen
- Te verwijderen wegmarkeringen


Fietsenstallingen

- Actieve fietsenstalling
- Geplande fietsenstalling

Overige

- Contour TOP
- Contour TAP
- Nieuwe groenzone
- Geplande oprijplaat

Alle bestaande paaltjes op het voetpad moeten terug geplaatst worden.

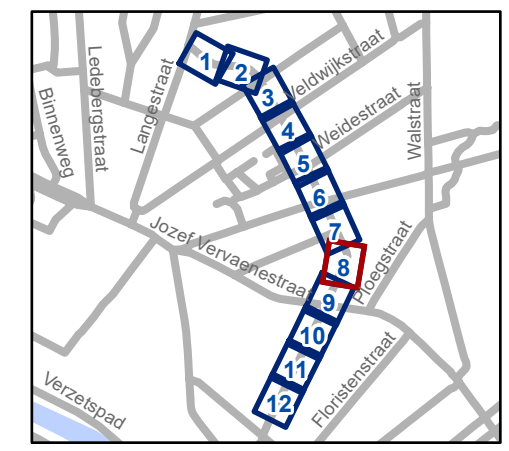


gent: Mobiliteitsbedrijf stad Gent
Verkeerstechnische taken

Moriaanstraat TAP/TOP

Dossiernummer P-784661

| DATUM | SCHAAL | PLAN | P FORMAAT |
|------------|--------|------|-----------|
| 29/10/2025 | 1/200 | 8/12 | A3 |

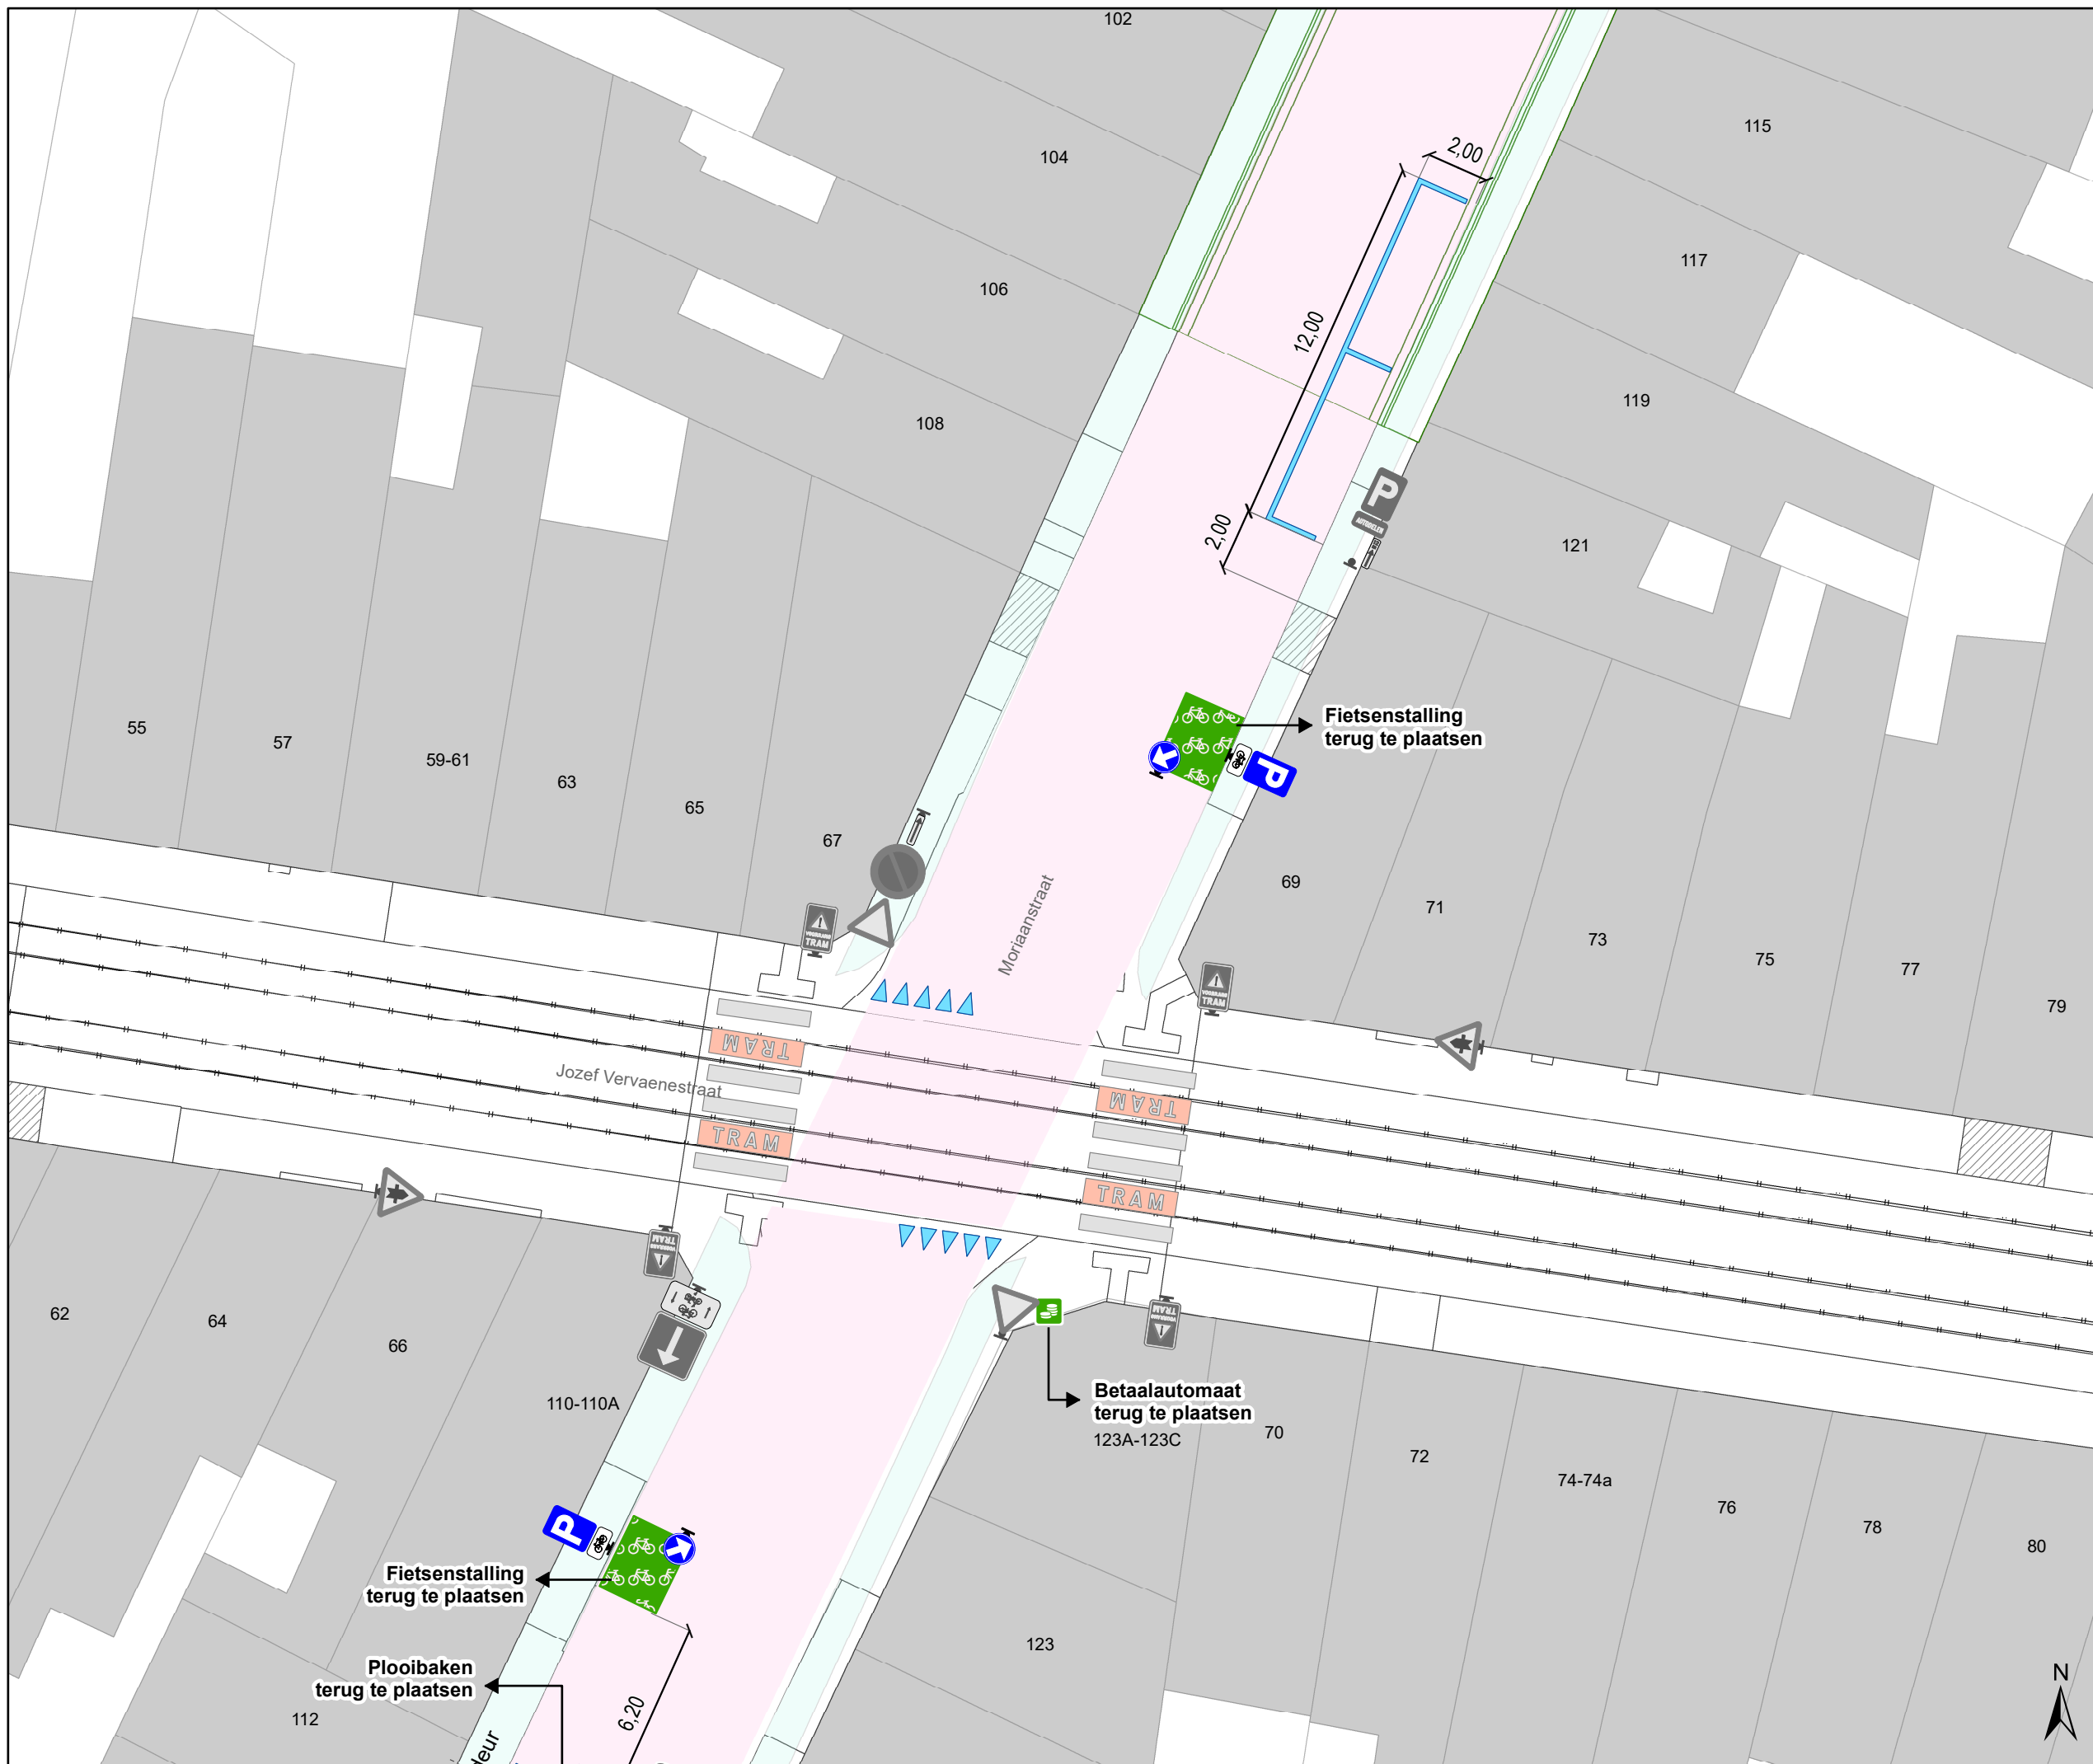

Legende

- Bestaande verkeersborden
- Geplande verkeersborden
- Te verwijderen verkeersborden
- Bestaande wegmarkeringen
- Geplande wegmarkeringen
- Te verwijderen wegmarkeringen


Fietsenstallingen

- Actieve fietsenstalling
- Geplande fietsenstalling

Overige

- Contour TOP
- Contour TAP
- Nieuwe groenzone
- Geplande oprijplaat

Alle bestaande paaltjes op het voetpad moeten terug geplaatst worden.

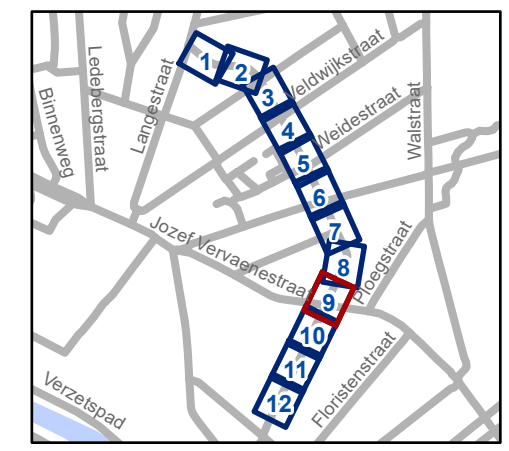


gent: Mobiliteitsbedrijf stad Gent
Verkeerstechnische taken

Moriaanstraat TAP/TOP

Dossiernummer P-784661

| DATUM | SCHAAL | PLAN | P FORMAAT |
|------------|--------|------|-----------|
| 29/10/2025 | 1/200 | 9/12 | A3 |

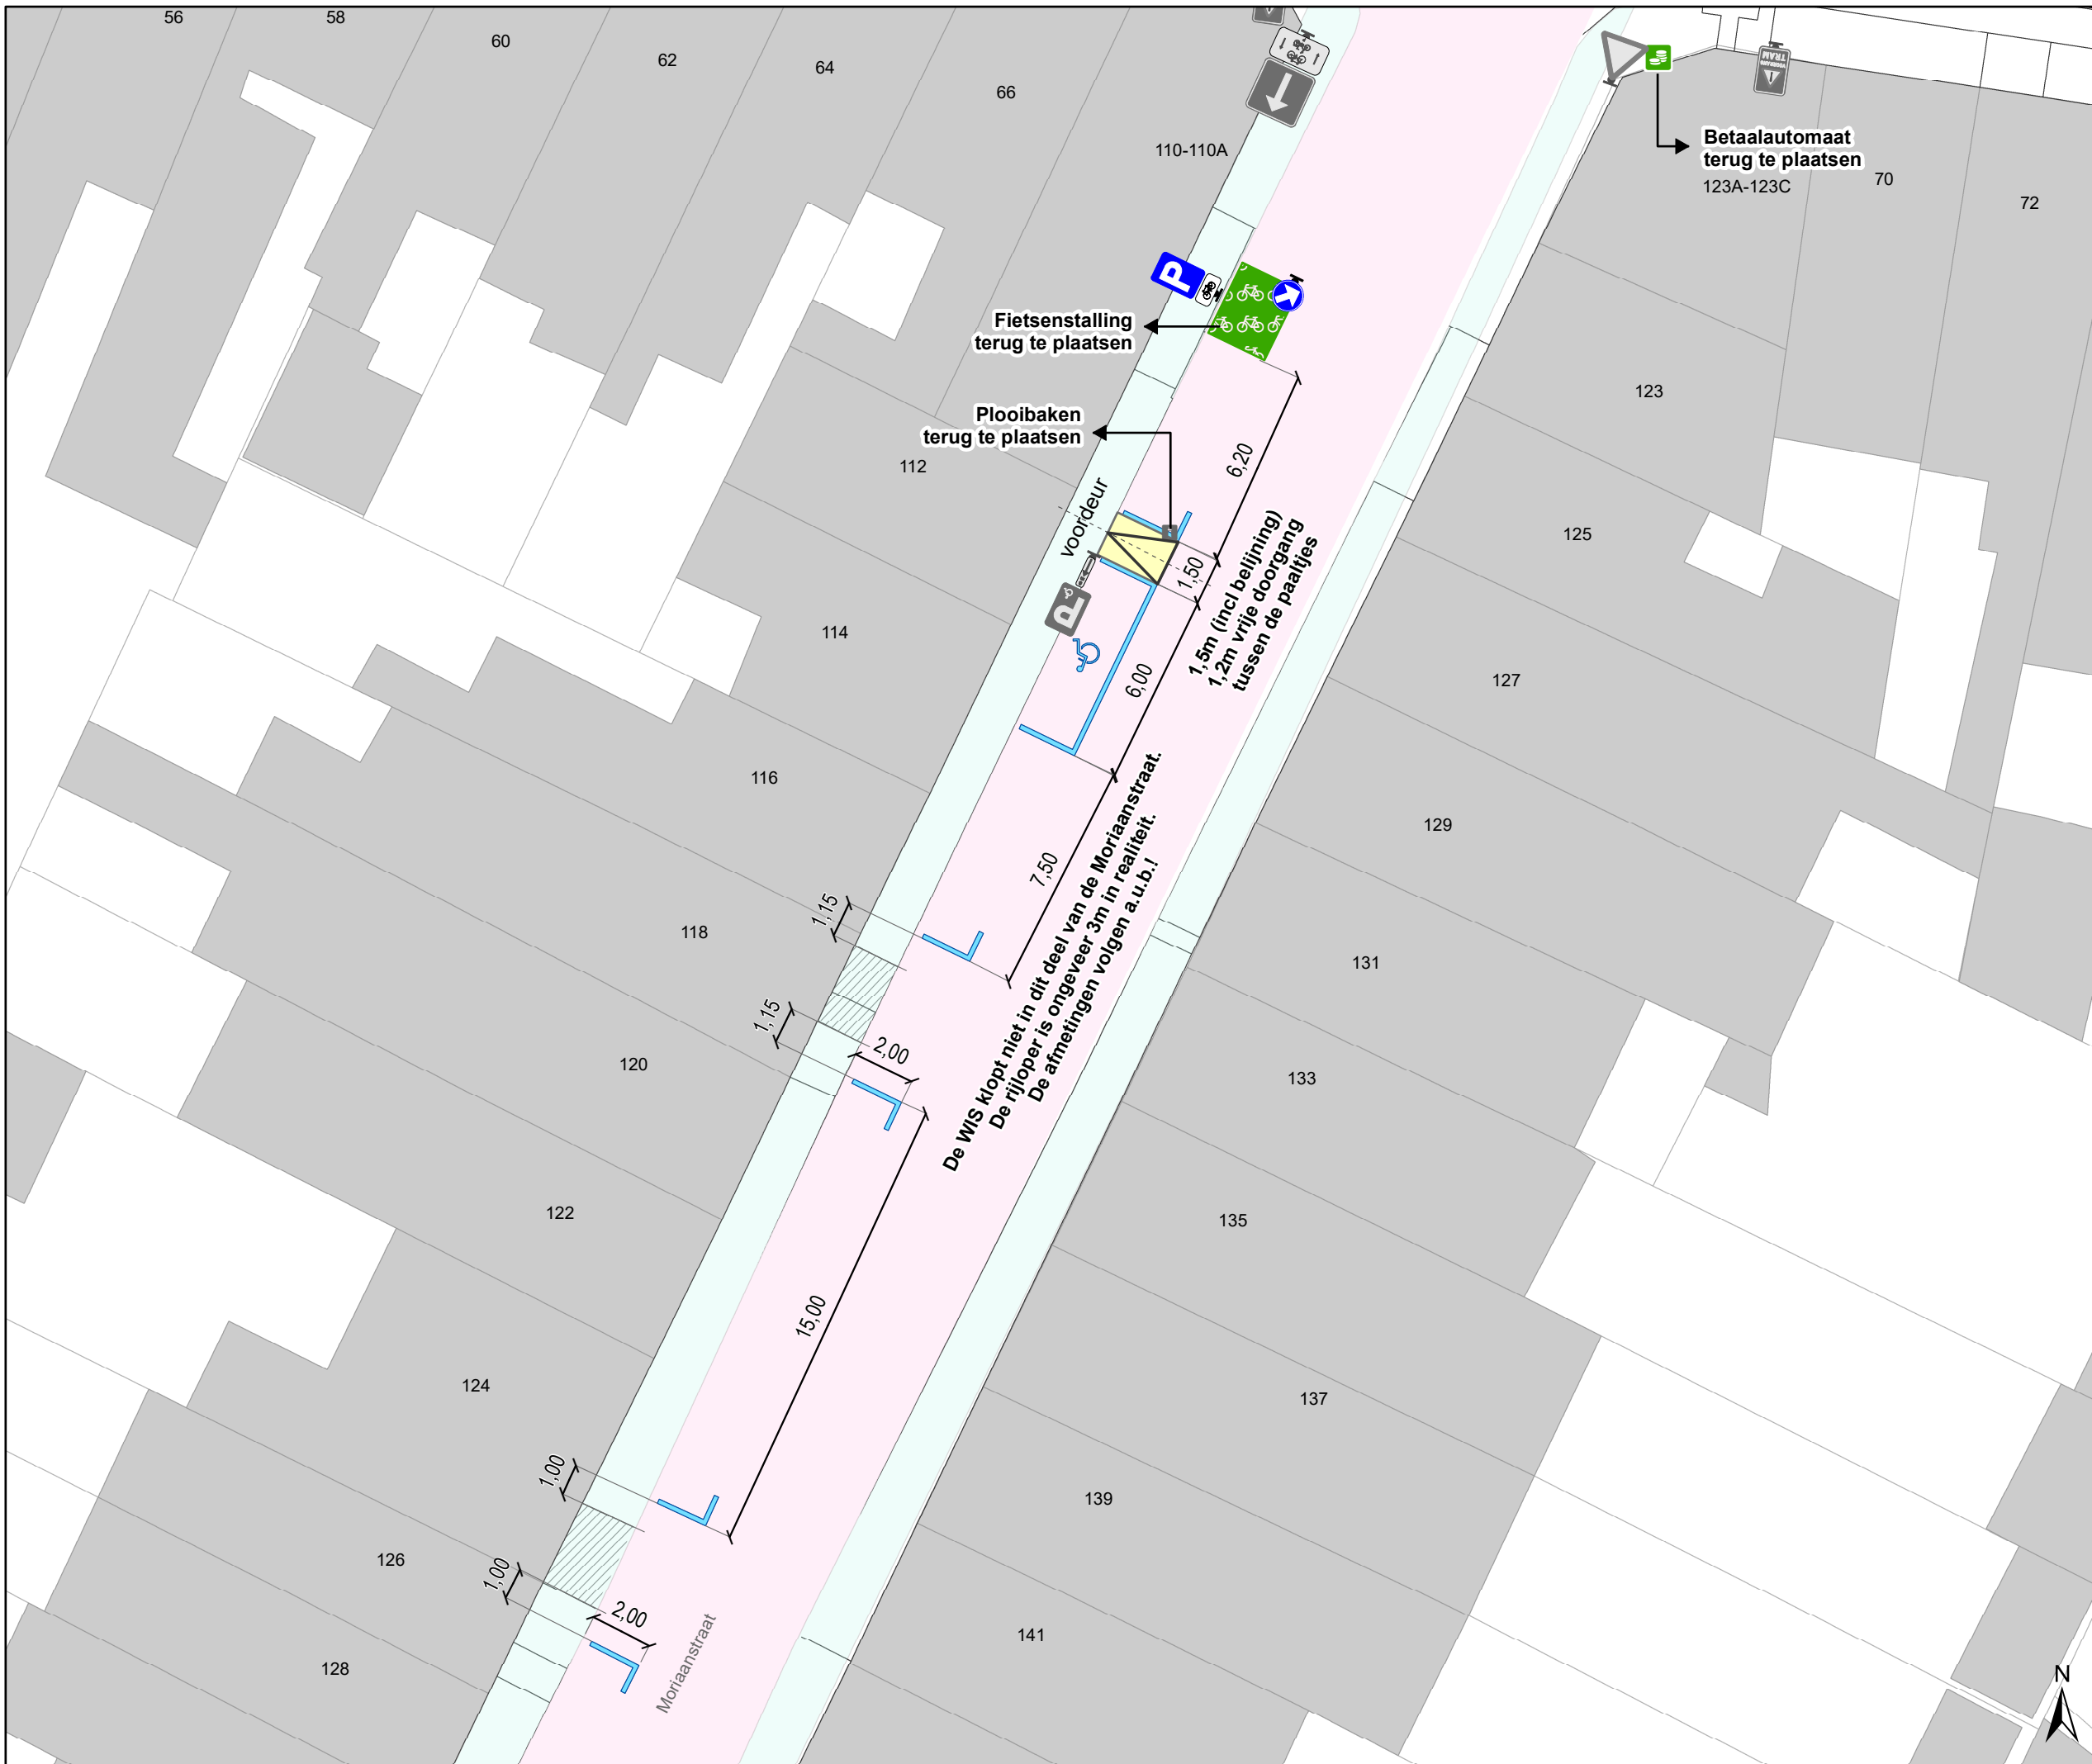

Legende

- Bestaande verkeersborden
- Geplande verkeersborden
- Te verwijderen verkeersborden
- Bestaande wegmarkeringen
- Geplande wegmarkeringen
- Te verwijderen wegmarkeringen


Fietsenstallingen

- Actieve fietsenstalling
- Geplande fietsenstalling

Overige

- Contour TOP
- Contour TAP
- Nieuwe groenzone
- Geplande oprijplaat

Alle bestaande paaltjes op het voetpad moeten terug geplaatst worden.

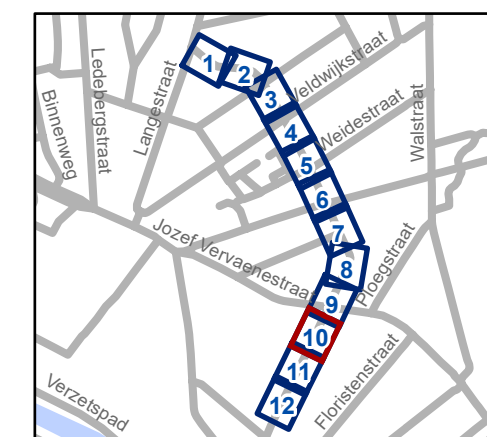


gent: Mobiliteitsbedrijf stad Gent
Verkeerstechnische taken

Moriaanstraat TAP/TOP

Dossiernummer P-784661

| DATUM | SCHAAL | PLAN | P FORMAAT |
|------------|--------|-------|-----------|
| 29/10/2025 | 1/200 | 10/12 | A3 |

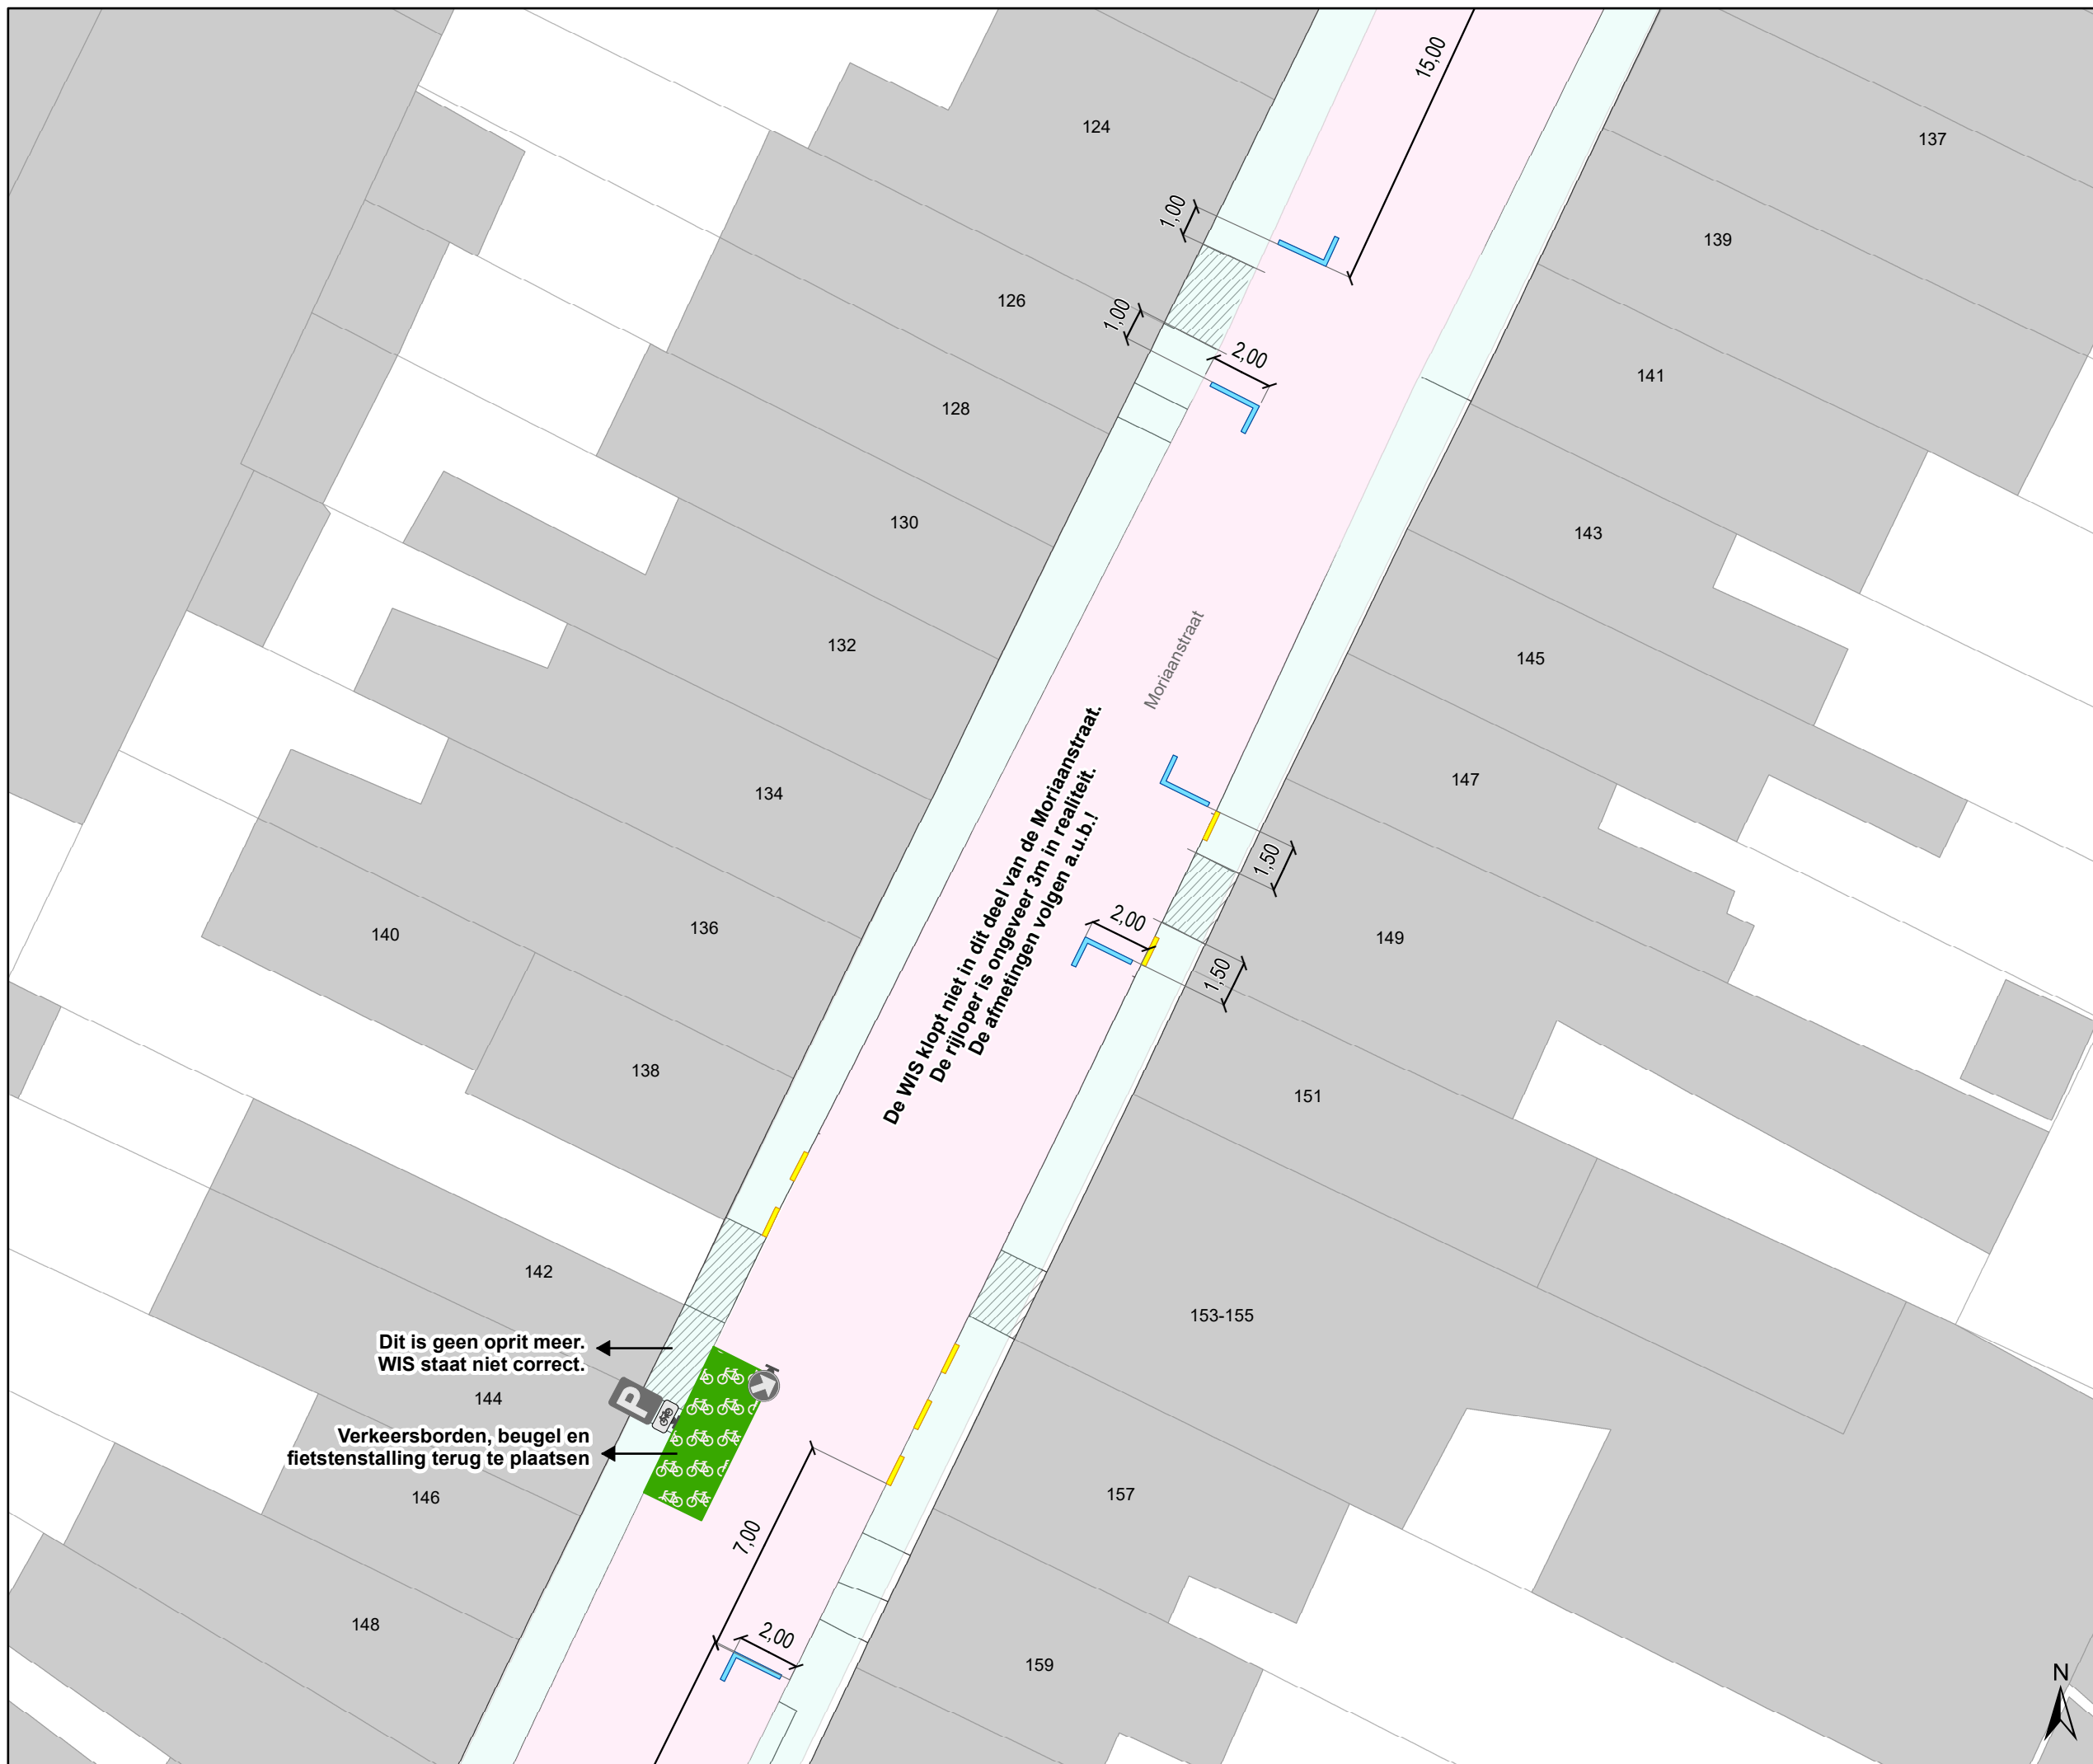

Dit is geen oprit meer.
WIS staat niet correct.

Verkeersborden, beugel en
fietstenstalling terug te plaatsen

Legende

- Bestaande verkeersborden
- Geplande verkeersborden
- Te verwijderen verkeersborden
- Bestaande wegmarkeringen
- Geplande wegmarkeringen
- Te verwijderen wegmarkeringen


Fietsenstallingen

- Actieve fietsenstalling
- Geplande fietsenstalling

Overige

- Contour TOP
- Contour TAP
- Nieuwe groenzone
- Geplande oprijplaat

Alle bestaande paaltjes op het voetpad moeten terug geplaatst worden.

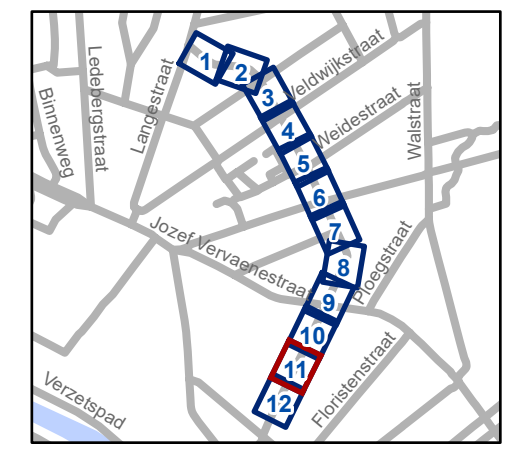


gent: Mobiliteitsbedrijf stad Gent
Verkeerstechnische taken

Moriaanstraat TAP/TOP

Dossiernummer P-784661

| DATUM | SCHAAL | PLAN | P FORMAAT |
|------------|--------|-------|-----------|
| 29/10/2025 | 1/200 | 11/12 | A3 |



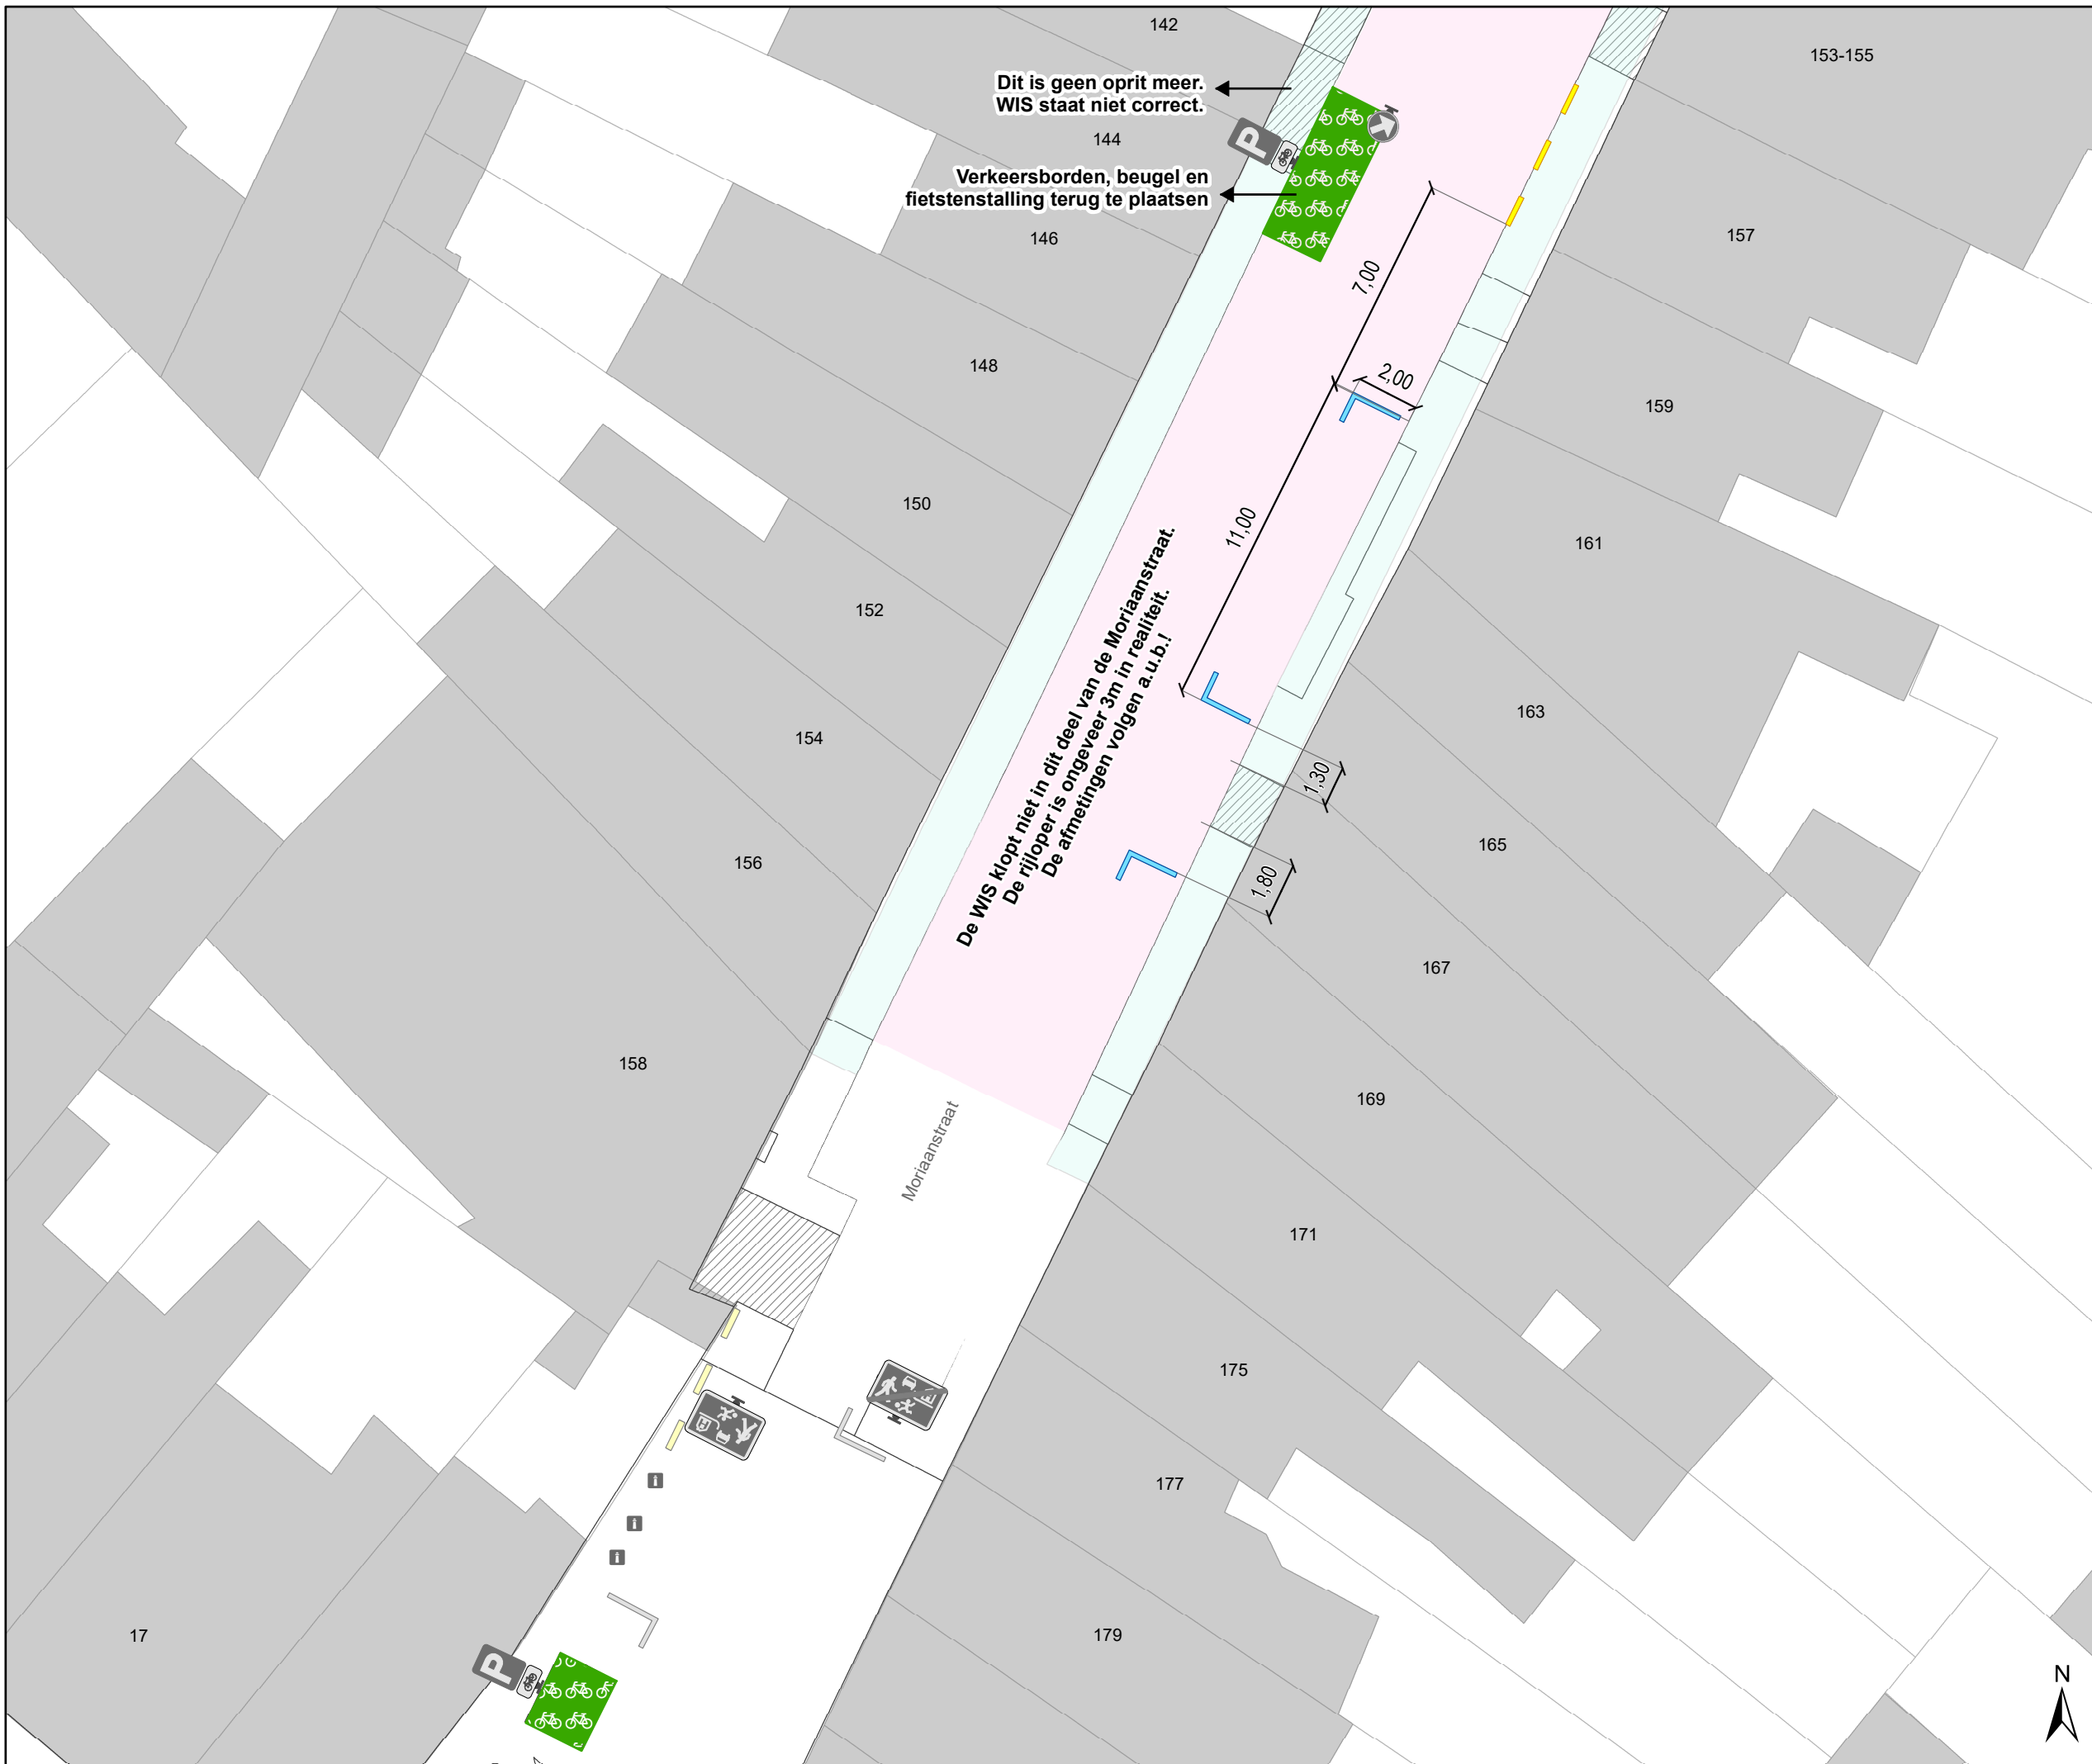

Legende

- Bestaande verkeersborden
- Geplande verkeersborden
- Te verwijderen verkeersborden
- Bestaande wegmarkeringen
- Geplande wegmarkeringen
- Te verwijderen wegmarkeringen


Fietsenstallingen

- Actieve fietsenstalling
- Geplande fietsenstalling

Overige

- Contour TOP
- Contour TAP
- Nieuwe groenzone
- Geplande oprijplaat

Alle bestaande paaltjes op het voetpad moeten terug geplaatst worden.

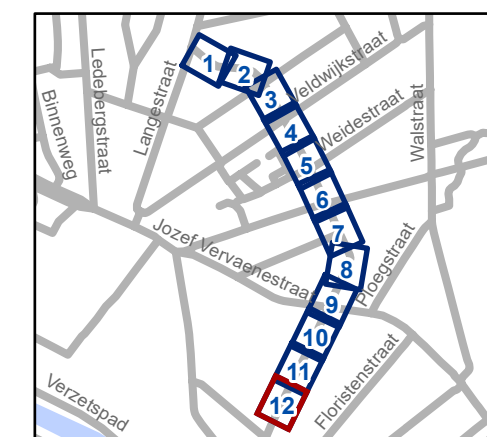

gent: Mobiliteitsbedrijf stad Gent
Verkeerstechnische taken

Moriaanstraat TAP/TOP

Dossiernummer P-784661

| DATUM | SCHAAL | PLAN | P FORMAAT |
|------------|--------|-------|-----------|
| 29/10/2025 | 1/200 | 12/12 | A3 |