


Legende

- Bestaande verkeersborden
- Geplande verkeersborden
- Te verwijderen verkeersborden
- Bestaande wegmarkeringen
- Geplande wegmarkeringen
- Te verwijderen wegmarkeringen

Overige

- Ander gepland dossier (in voorbereiding bij MOBBED)
- Ander gepland dossier (ter uitvoering bij DWBW)

Alle opstellingen worden overgedragen van AWV naar Stad Gent. DWBW zal de opstellingen aanpassen.

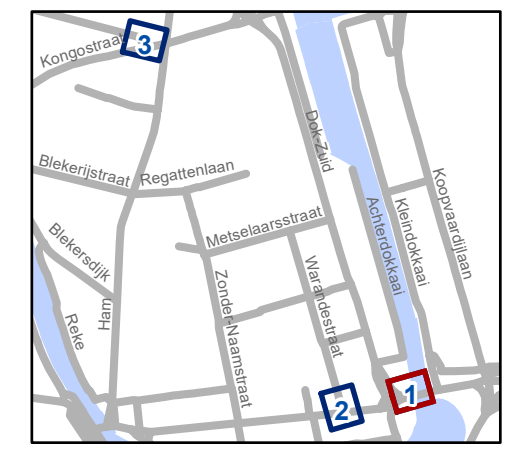


gent: Mobiliteitsbedrijf stad Gent
Verkeerstechnische taken

**Dok-Zuid
Lengteverbod**

Dossiernummer P-805545

DATUM	SCHAAL	PLAN	P FORMAAT
29/10/2025	1/200	1/3	A3



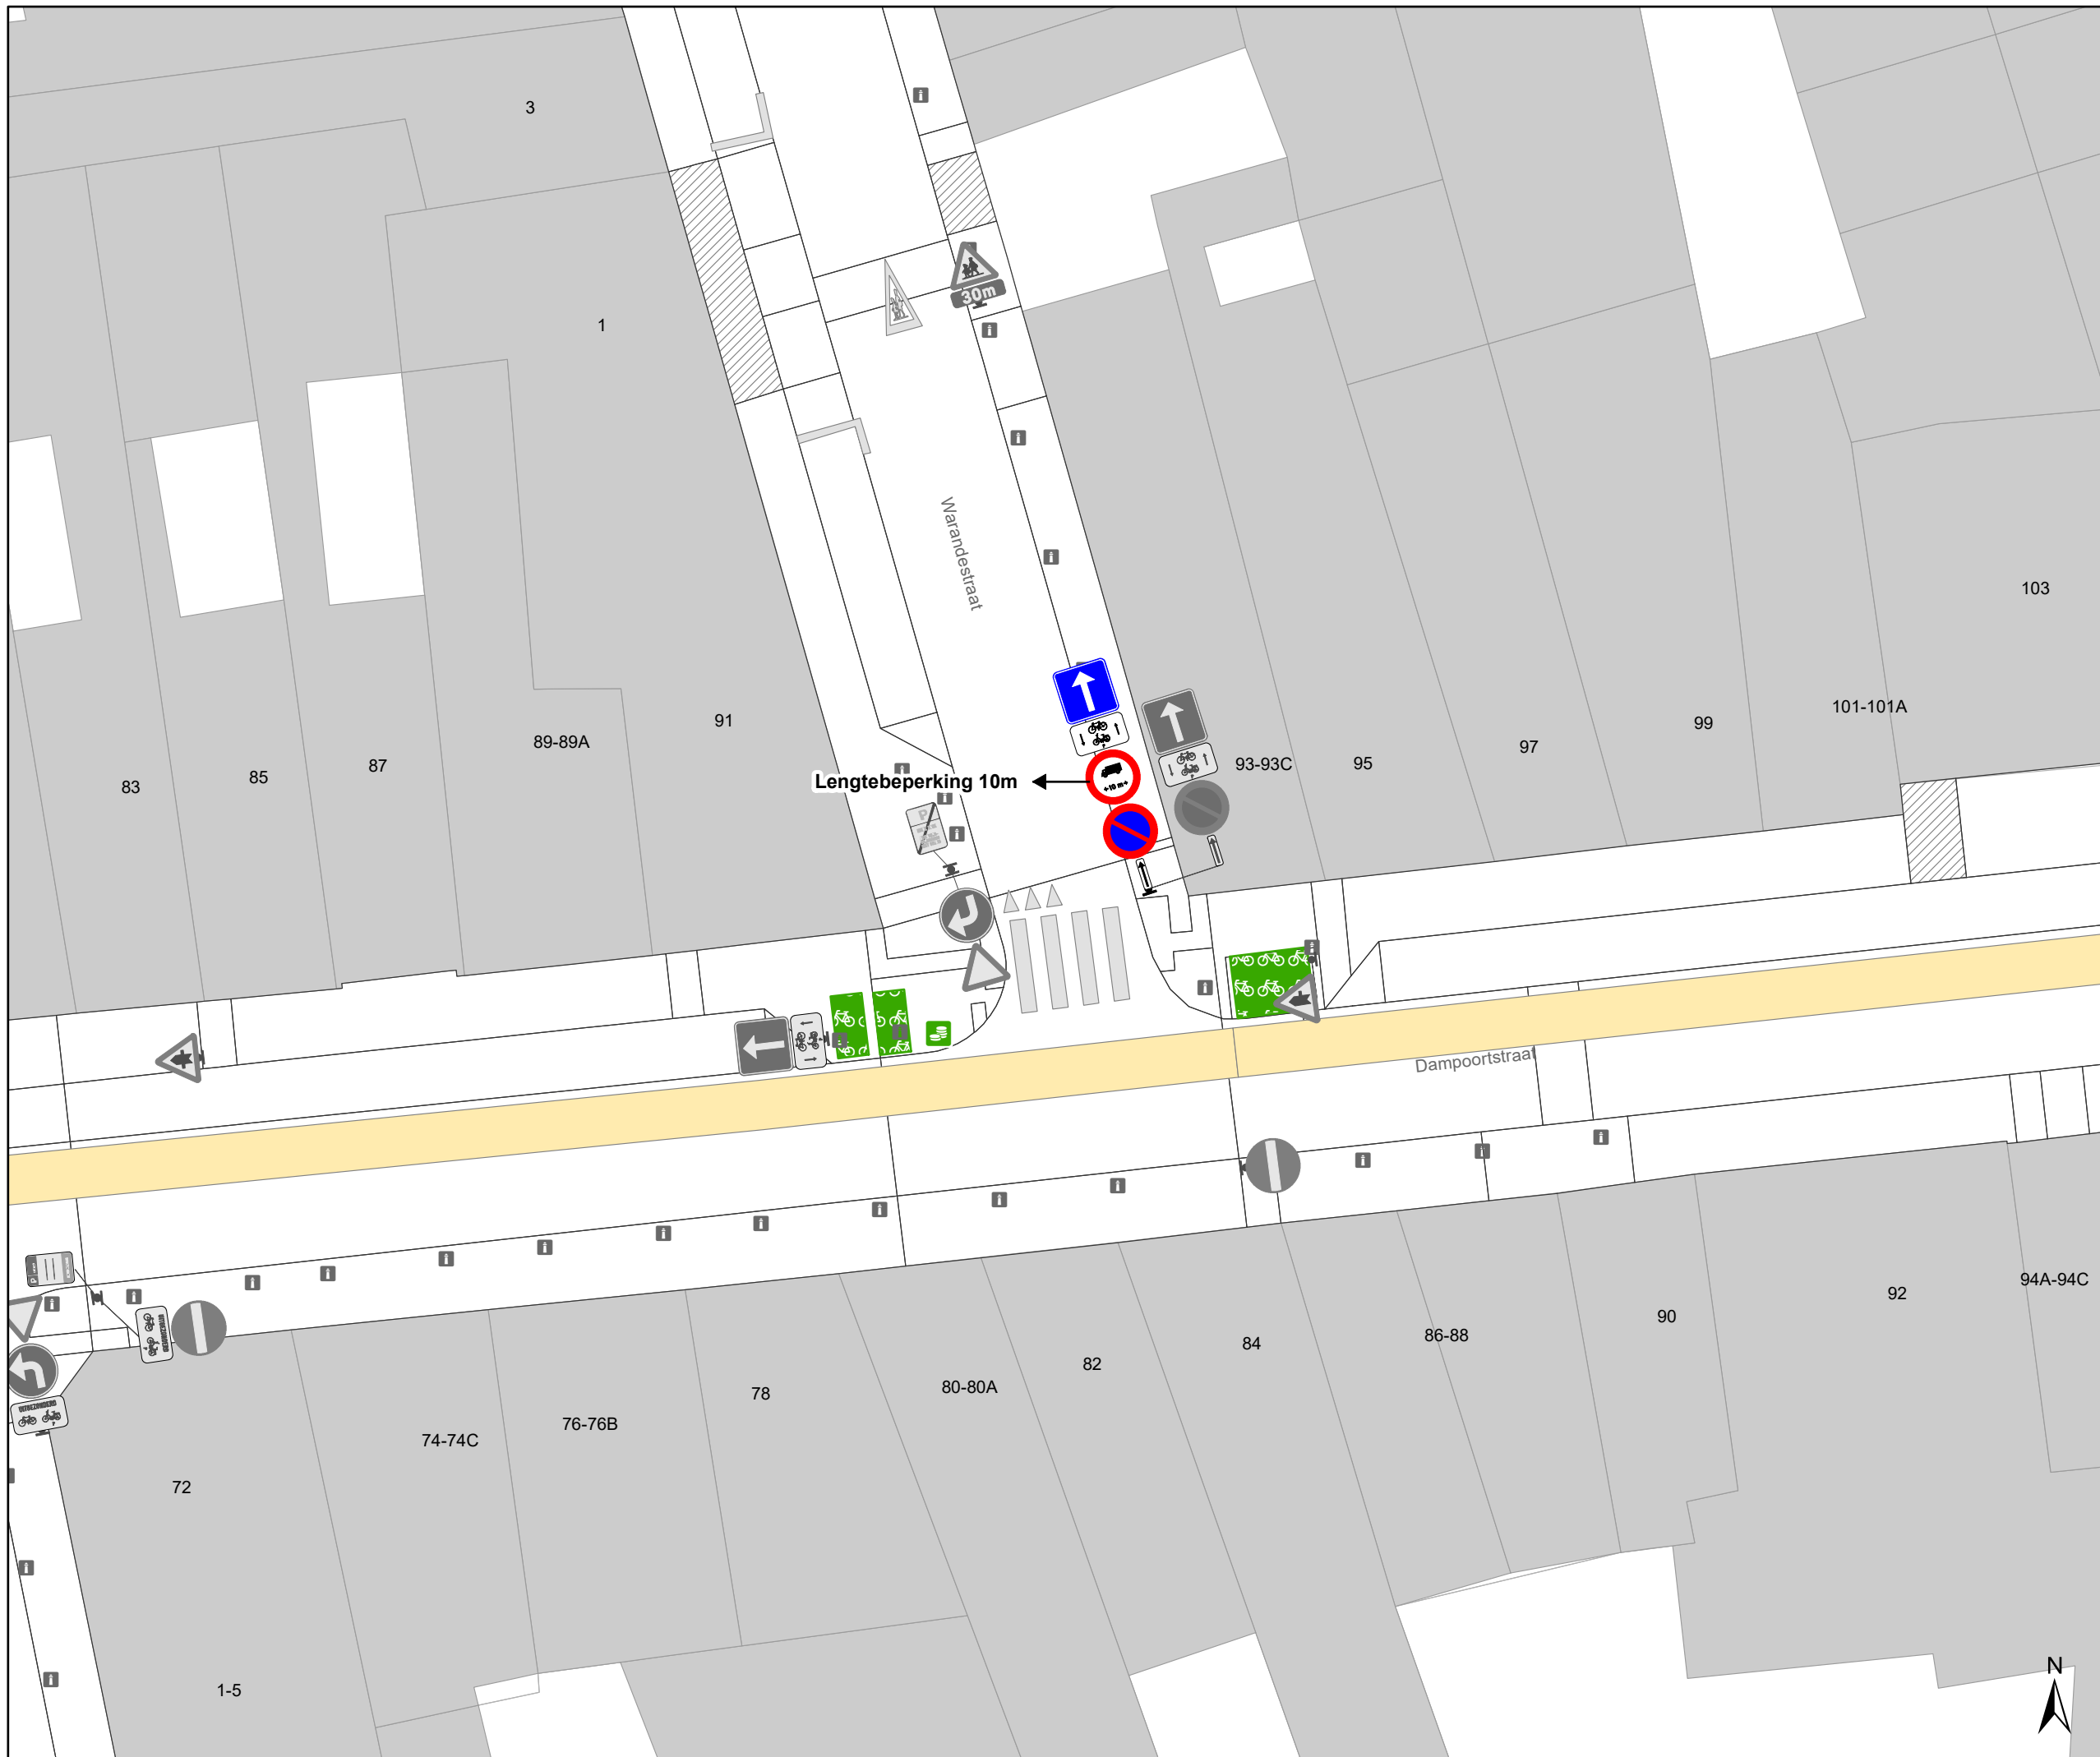




Legende

-  Bestaande verkeersborden
-  Geplande verkeersborden
-  Te verwijderen verkeersborden
-  Bestaande wegmarkeringen
-  Geplande wegmarkeringen
-  Te verwijderen wegmarkeringen

Overige

-  Ander gepland dossier (in voorbereiding bij MOBBED)
-  Ander gepland dossier (ter uitvoering bij DWBW)

Alle opstellingen worden overgedragen van AWV naar Stad Gent. DWBW zal de opstellingen aanpassen.

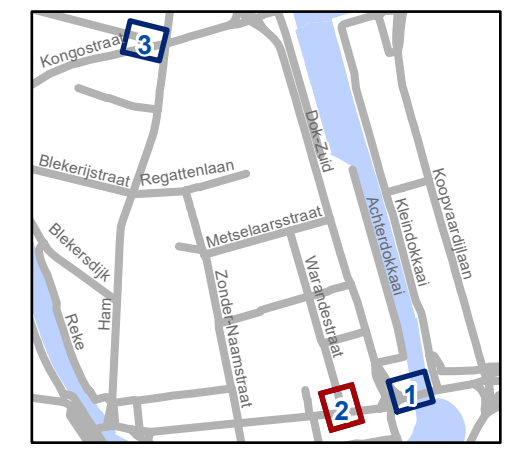


gent: Mobiliteitsbedrijf stad Gent
Verkeerstechnische taken

**Dok-Zuid
Lengteverbod**

Dossiernummer P-805545

DATUM	SCHAAL	PLAN	P FORMAAT
29/10/2025	1/200	2/3	A3

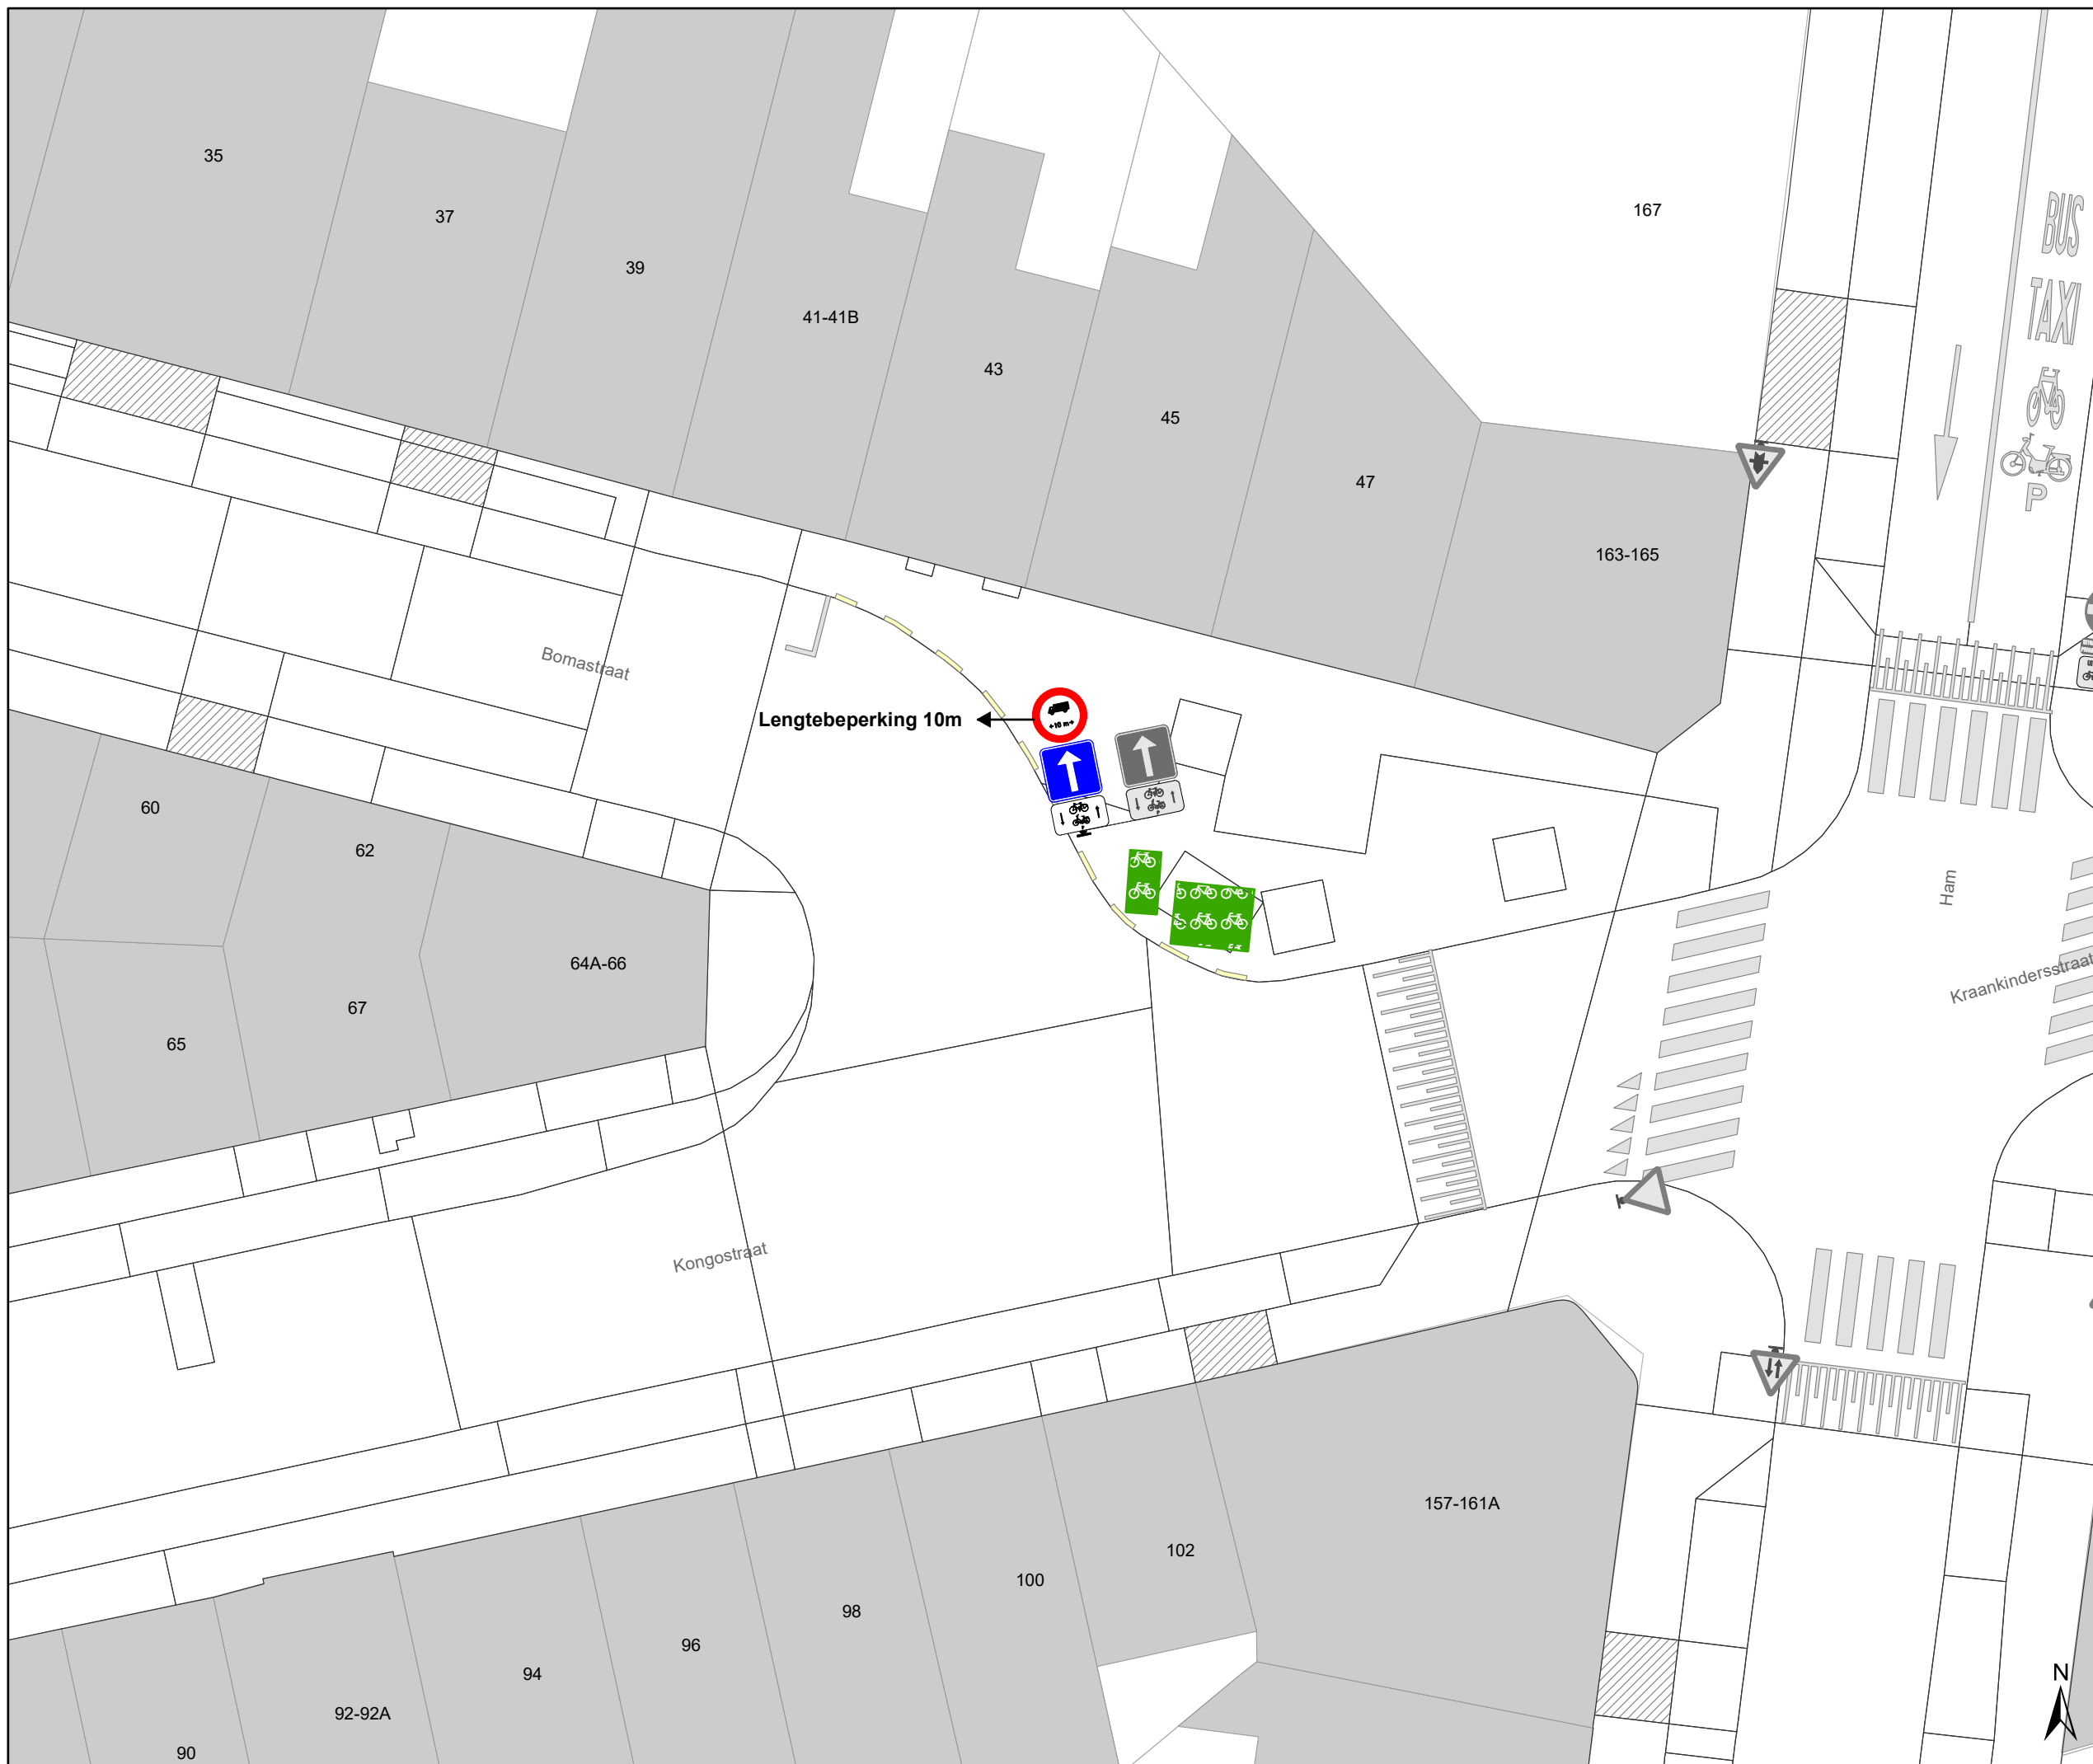


Legende

- Bestaande verkeersborden
- Geplande verkeersborden
- Te verwijderen verkeersborden
- Bestaande wegmarkeringen
- Geplande wegmarkeringen
- Te verwijderen wegmarkeringen

Overige

- Ander gepland dossier (in voorbereiding bij MOBBED)
- Ander gepland dossier (ter uitvoering bij DWBW)

Alle opstellingen worden overgedragen van AWV naar Stad Gent. DWBW zal de opstellingen aanpassen.

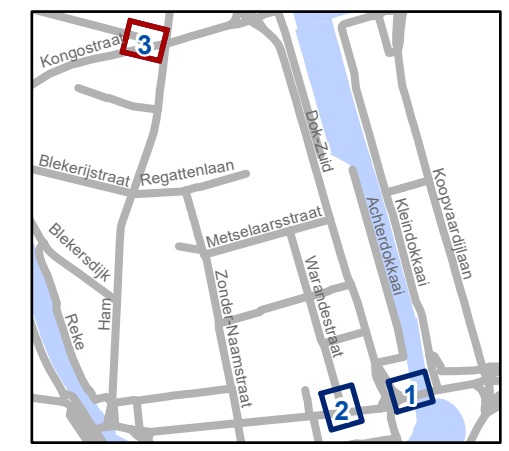

gent: Mobiliteitsbedrijf stad Gent
Verkeerstechnische taken

**Dok-Zuid
Lengteverbod**

Dossiernummer P-805545

DATUM	SCHAAL	PLAN	P FORMAAT
29/10/2025	1/200	3/3	A3