



2022_CBS_07533 Nieuw aanvullend reglement van de politie op het wegverkeer - gemeenteweg - Wondelgemstationplein - nieuwe verkeersmaatregelen - Vaststelling

Opheffing

Opgeheven door het college van burgemeester en schepenen op 6 november 2025
(2025_CBS_09699)

Beslissing: Goedgekeurd in besloten vergadering van 14 juli 2022

Zijn aanwezig bij de beslissing van dit punt:

Mathias De Clercq, burgemeester-voorzitter
Filip Watteeuw, schepenen; Tine Heyse, schepenen; Astrid De Bruycker, schepenen; Sami Souguir, schepenen; Bram Van Braeckevelt, schepenen; Isabelle Heyndrickx, schepenen; Hafsa El-Bazioui, schepenen; Evita Willaert, schepenen; Rudy Coddens, schepenen
Mieke Hullebroeck, algemeen directeur; Luc Kupers, adjunct-algemeendirecteur; Danny Van Campenhout, adjunct-algemeendirecteur

Bevoegd: Filip Watteeuw

Betrokken: Mathias De Clercq

Juridisch kader

De volgende bepalingen zijn van toepassing inzake de bevoegdheid:

- De Nieuwe Gemeentewet 24 juni 1988, artikel 119;
- Het Decreet van 16 mei 2008 betreffende de aanvullende reglementen op het wegverkeer en de plaatsing en bekostiging van verkeerstekens, artikel 5, § 1, 2e lid;
- Het Decreet over het lokaal bestuur van 22 december 2017, artikel 41, 2°;
- Het gemeenteraadsbesluit van 15 december 2015, houdende de delegatie van de vaststellingsbevoegdheid inzake gemeentelijke aanvullende reglementen op het wegverkeer.

De beslissing wordt genomen op grond van:

- Wet betreffende de politie over het wegverkeer, gecoördineerd bij Koninklijk Besluit van 16 maart 1968;
- Decreet van 16 mei 2008 betreffende de aanvullende reglementen op het wegverkeer en de plaatsing en bekostiging van de verkeerstekens;
- Koninklijk Besluit van 1 december 1975 houdende algemeen reglement op de politie van het wegverkeer en van het gebruik van de openbare weg;

- Ministerieel Besluit van 11 oktober 1976 waarbij de minimumafmetingen en de bijzondere plaatsingsvoorwaarden van de verkeerstekens worden bepaald;
- Uitvoeringsbesluit van 23 januari 2009 betreffende de aanvullende reglementen op het wegverkeer en de plaatsing en bekostiging van de verkeerstekens;
- Omzendbrief MOB/2009/1 van 3 april 2009.

Motivering

De nieuwe maatregel die bij dit besluit getroffen wordt, is de insnoering van het kruispunt met de Kapiteinstraat door middel van belijning. Deze maatregel is nodig in functie van de aan te brengen stopstrepen ter hoogte van de spooroverweg. Flankerend worden voorsorteerstroken aangebracht zodat linksafslaand verkeer niet vast staat achter rechtsafslaand verkeer dat voor een gesloten overweg staat.

Bij collegebesluit van 8 september 2016 werd de bestaande toestand geregulariseerd.

Bijgevoegde bijlage(n):

- Aanvullend reglement Wondelgemstationplein dossier P-297652 (deel van de beslissing)
- Signalisatieplan Wondelgemstationplein dossier P-297652 (deel van de beslissing)
- Historiek Wondelgemstationplein dossier P-297652

Beslissing

Beslist het volgende:

Artikel 1:

Heft op het aanvullend reglement van de politie op het wegverkeer betreffende de gemeenteweg Wondelgemstationplein, goedgekeurd in zitting van 8 september 2016, van zodra het nieuwe reglement in werking treedt.

Artikel 2:

Stelt vast het bijgevoegd aanvullend reglement van de politie op het wegverkeer en het signalisatieplan betreffende de gemeenteweg Wondelgemstationplein.

2022_CBS_07533 - Nieuw aanvullend reglement van de politie op het wegverkeer - gemeenteweg - Wondelgemstationplein - nieuwe verkeersmaatregelen

Aanvullend reglement van de politie op het wegverkeer - gemeenteweg – Wondelgemstationplein

Vastgesteld in het College van Burgemeester en Schepenen van

Bekendgemaakt op

Geldig vanaf

Referentienummer

Reglement

- Artikel 1.** Op het Wondelgemstationplein ter hoogte van het kruispunt met de Kapiteinstraat geldt:
- de bestuurders moeten voorrang verlenen;
 - de plaats waar de bestuurders, zo nodig, moeten stoppen om voorrang te verlenen, wordt aangeduid.
- Dit wordt gesignaleerd door:
- verkeersborden B1
 - wegmarkeringen overeenkomstig art.76.2 van de wegcode
- Artikel 2.** Op het Wondelgemstationplein ter hoogte van het kruispunt met de Kapiteinstraat wordt volgende maatregel ingevoerd:
- voorsorteringspijlen op de rijbaan worden aangekondigd. Bestuurders moeten een welbepaalde rijstrook kiezen;
 - voorsorteringsstroken worden afgebakend. Het is iedere bestuurder verboden de doorlopende streep te overschrijden, alsook links van de streep te rijden wanneer deze de twee rijrichtingen scheidt;
 - het is iedere bestuurder verboden de onderbroken streep die het naderen van de doorlopende streep aankondigt te overschrijden, behalve om in te halen, om links af te slaan, om te keren of om van rijstrook te veranderen;
 - de bestuurders moeten de rijstrook volgen om in de door de pijlen aangewezen richting te rijden.
- Dit wordt gesignaleerd door:
- verkeersborden F13
 - wegmarkeringen overeenkomstig art.72.2 van de wegcode
 - wegmarkeringen overeenkomstig art.72.3 van de wegcode
 - wegmarkeringen overeenkomstig art.77.1 van de wegcode
- Artikel 3.** Op het Wondelgemstationplein van huisnummer 9 tot huisnummer 31 in de richting van huisnummer 31;
- op het Wondelgemstationplein van huisnummer 31 tot huisnummer 9 in de richting

van huisnummer 9 geldt:

verboden rijrichting voor iedere bestuurder. Het verbod is niet van toepassing op het geheel van de openbare weg.

Dit wordt gesignaleerd door:

- verkeersborden C1

Artikel 4. Op het Wondelgemstationplein ter hoogte van huisnummer 9;
op het Wondelgemstationplein ter hoogte van huisnummer 31 geldt:
de bestuurders zijn verplicht de hindernis langs rechts voorbij te rijden.

Dit wordt gesignaleerd door:

- verkeersborden D1

Artikel 5. Op het Wondelgemstationplein van huisnummer 9 tot het kruispunt met de Kapiteinstraat aan de oostelijke zijde van de weg wordt volgende maatregel ingevoerd:

de denkbeeldige rand van de rijbaan wordt aangeduid. Het deel van de openbare weg dat gelegen is aan de andere kant van deze streep is voorbehouden voor het stilstaan en parkeren, behalve op autosnelwegen en autowegen.

Dit wordt gesignaleerd door:

- wegmarkeringen overeenkomstig art.75.2 van de wegcode

Artikel 6. Op het Wondelgemstationplein ter hoogte van het kruispunt met de Kapiteinstraat geldt:

voetgangers moeten de oversteekplaats volgen om de rijbaan over te steken.

Dit wordt gesignaleerd door:

- wegmarkeringen overeenkomstig art.76.3 van de wegcode


Artikel 7. Op het Wondelgemstationplein ter hoogte van het kruispunt met de Kapiteinstraat geldt:

bestuurders mogen niet rijden, stilstaan of parkeren op de markeringen.

Dit wordt gesignaleerd door:

- wegmarkeringen overeenkomstig art.77.4 van de wegcode

(einde reglement)

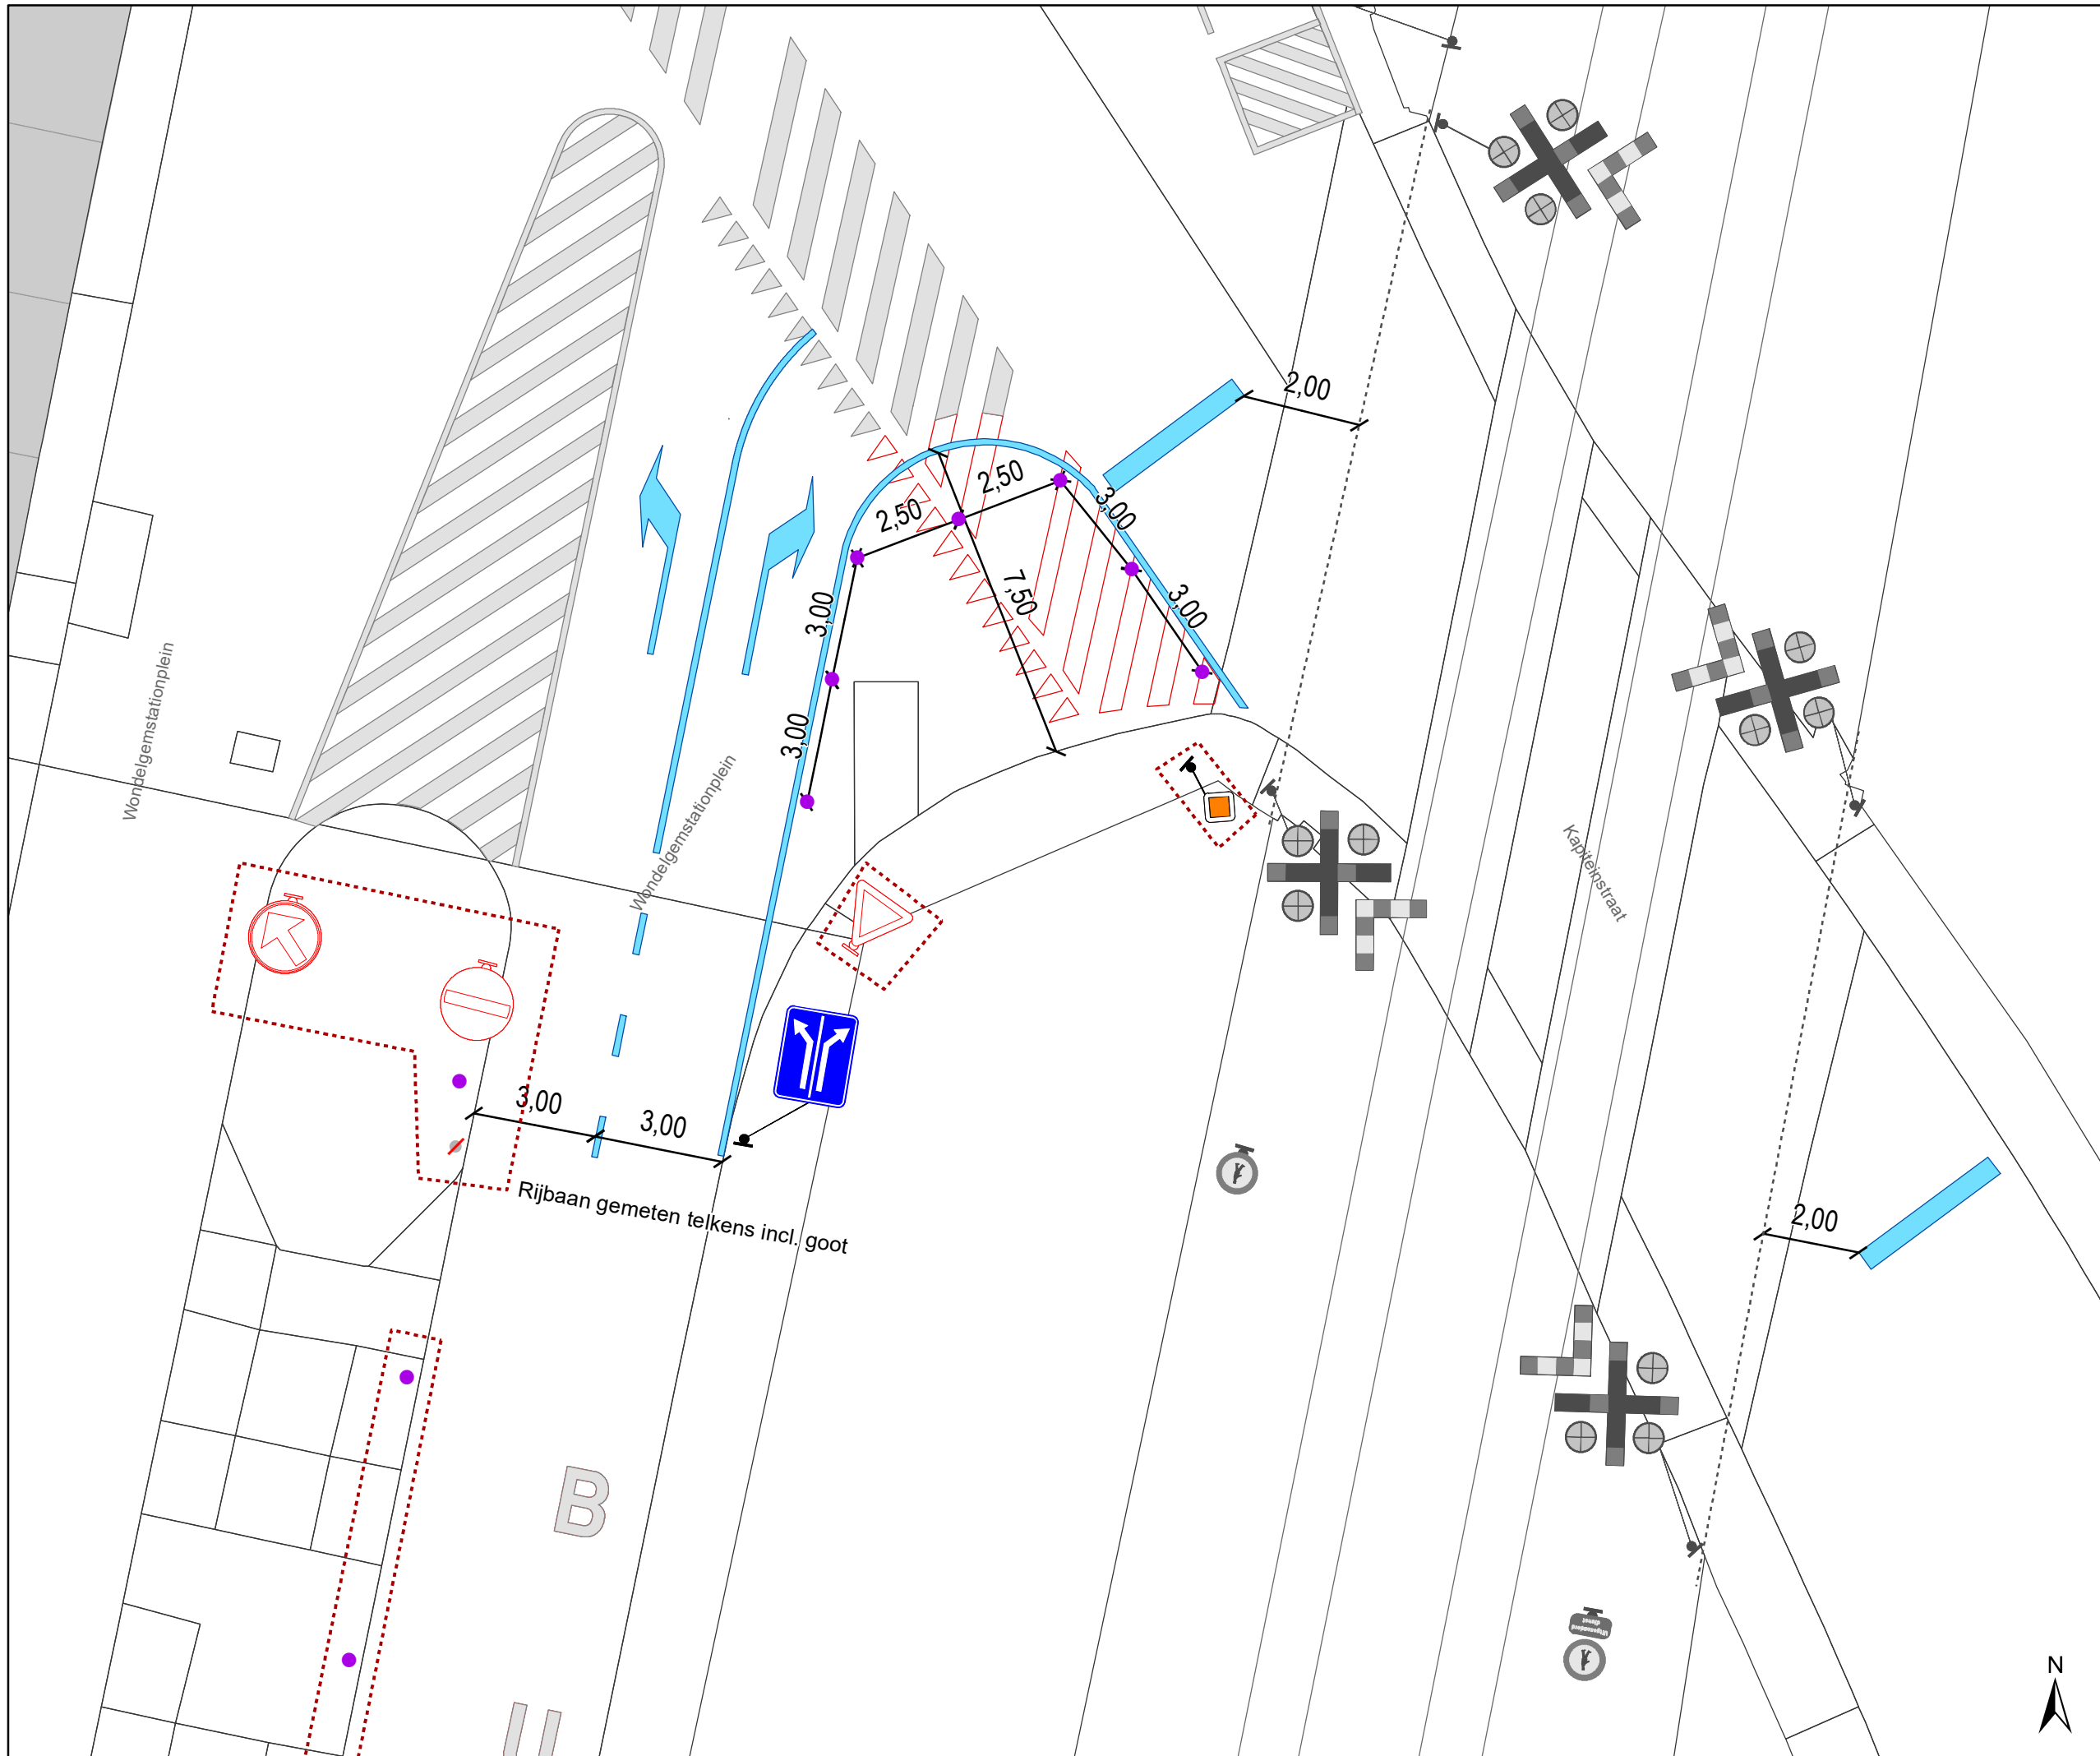

- ### Legende
- Bestaande verkeersborden
 - Geplande verkeersborden
 - Te verwijderen verkeersborden
 - Bestaande wegmarkeringen
 - Geplande wegmarkeringen
 - Te verwijderen wegmarkeringen
 - Ander gepland dossier (in voorbereiding bij MOBBED)
 - Geplande ploobaken



gent: Mobiliteitsbedrijf stad Gent
Verkeerstechnische taken

Kapiteinstraat
Insnoering en stopstrepen

Dossiernummer P-297652

DATUM	SCHAAL	PLAN	P FORMAAT
30/06/2022	1/150	1/1	A3

