



---

**2025\_CBS\_09824 Nieuw aanvullend reglement van de politie op het wegverkeer - gemeenteweg- Mahatma Gandhistraat-TAP-nieuwe verkeersmaatregelen - Vaststelling**

**Beslissing:** Goedgekeurd in besloten vergadering van 13 november 2025

**Zijn aanwezig bij de beslissing van dit punt:**

Mathias De Clercq, burgemeester-voorzitter  
Hafsa El-Bazioui, schepenen; Astrid De Bruycker, schepenen; Sofie Bracke, schepenen; Evita Willaert, schepenen; Joris Vandenbroucke, schepenen; Bram Van Braeckvelt, schepenen; Burak Nalli, schepenen; Filip Watteeuw, schepenen; Christophe Peeters, schepenen  
Mieke Hullebroeck, algemeen directeur; Liesbet Vertriest, adjunct-algemeendirecteur

**Bevoegd:** Joris Vandenbroucke

**Betrokken:** Mathias De Clercq

**Juridisch kader**

**De volgende bepalingen zijn van toepassing inzake de bevoegdheid:**

- De Nieuwe Gemeentewet 24 juni 1988, artikel 119;
- Het Decreet van 16 mei 2008 betreffende de aanvullende reglementen op het wegverkeer en de plaatsing en bekostiging van verkeerstekens, artikel 5, § 1, 2e lid;
- Het Decreet over het lokaal bestuur van 22 december 2017, artikel 41, 2°;
- Het gemeenteraadsbesluit van 15 december 2015, houdende de delegatie van de vaststellingsbevoegdheid inzake gemeentelijke aanvullende reglementen op het wegverkeer.

**De beslissing wordt genomen op grond van:**

- Wet betreffende de politie over het wegverkeer, gecoördineerd bij Koninklijk Besluit van 16 maart 1968;
- Decreet van 16 mei 2008 betreffende de aanvullende reglementen op het wegverkeer en de plaatsing en bekostiging van de verkeerstekens;
- Koninklijk Besluit van 1 december 1975 houdende algemeen reglement op de politie van het wegverkeer en van het gebruik van de openbare weg;
- Ministerieel Besluit van 11 oktober 1976 waarbij de minimumafmetingen en de bijzondere plaatsingsvoorwaarden van de verkeerstekens worden bepaald;
- Uitvoeringsbesluit van 23 januari 2009 betreffende de aanvullende reglementen op het wegverkeer en de plaatsing en bekostiging van de verkeerstekens;

- Omzendbrief MOB/2009/1 van 3 april 2009.

### **Motivering**

- Bij dit besluit wordt, in het kader van de geplande trottoirvernieuwing, volgende maatregel getroffen: het voorzien van 2 oversteekplaatsen voor voetgangers ter hoogte van het kruispunt met de Albert Schweitzerstraat aangezien er nog geen oversteekplaatsen voor voetgangers aanwezig waren. Door de trottoirvernieuwing zullen deze oversteken meteen toegankelijk aangelegd worden met naadloze boordstenen en blindengeleiding.
- Bij collegebesluit van 10 juli 2019 werden nieuwe maatregelen getroffen kaderend binnen de aanleg van een nieuw fietspad. Het fietspad wordt gesignaleerd door middel van de verkeersborden D7 en M7, en er wordt voorrangssignalisatie voorzien ter hoogte van huisnummer 30.
- Bij collegebesluit van 14 maart 2019 werd de bestaande toestand geregulariseerd en werden er geen nieuwe verkeersmaatregelen ingevoerd.

### **Bijgevoegde bijlage(n):**

- Aanvullend Reglement Mahatma Gandhistraat Dossier P809073.pdf (deel van de beslissing)
- Signalisatieplan Cluster Mahatma Ghandistraat Dossier P809073 (deel van de beslissing)

### **Beslissing**

#### **Beslist het volgende:**

##### **Artikel 1:**

Heft op het aanvullend reglement van de politie op het wegverkeer betreffende de gemeenteweg Mahatma Gandhistraat, goedgekeurd in zitting van 10 juli 2019, van zodra het nieuwe reglement in werking treedt.

##### **Artikel 2:**

Stelt vast het bijgevoegd aanvullend reglement van de politie op het wegverkeer en het signalisatieplan betreffende de gemeenteweg Mahatma Gandhistraat.

2025\_CBS\_09824 - Nieuw aanvullend reglement van de politie op het wegverkeer - gemeenteweg- Mahatma Gandhistraat-TAP-nieuwe verkeersmaatregelen

Vastgesteld in het College van Burgemeester en Schepenen van 13 november 2025

Bekendgemaakt op 14 november 2025

Geldig vanaf 19 november 2025

Referentienummer 2025\_CBS\_09824

## Reglement

### Artikel 1.

Op de Mahatma Gandhistraat ter hoogte van het kruispunt met de Bunderweg geldt de bestuurders moeten voorrang verlenen aan iedere bestuurder die rijdt op de openbare weg of de rijbaan die ze oprijden; de plaats waar de bestuurders, zo nodig, moeten stoppen om voorrang te verlenen, wordt aangeduid.

Dit wordt aangeduid door verkeerstekens:

- B1
- WM76.2

### Artikel 2.

Op de Mahatma Gandhistraat vanaf huisnummer 30 tot het kruispunt met de Bunderweg aan de kant van de pare huisnummers in de richting van het Malpertsuutspark geldt fietsers en bestuurders van tweewielige bromfietsen klasse A moeten het dubbelrichtings- fietspad volgen, voor zover het in de door hen gevolgde rijrichting is gesignaleerd; het fietspad mag niet worden gevolgd door bestuurders van tweewielige bromfietsen klasse B.

Dit wordt aangeduid door verkeerstekens:

- D7
- M7

### Artikel 3.

Op de Mahatma Gandhistraat ter hoogte van de bocht met de Albert Schweizerstraat geldt voetgangers moeten de oversteekplaats volgen om de rijbaan over te steken.

Dit wordt aangeduid door verkeerstekens:

- Wegmarkering WM76.3

### Artikel 4.

Op de Mahatma Gandhistraat, vanaf huisnummer 14 tot het kruispunt met de Albert Schweizerstraat;

Op de Mahatma Gandhistraat ter hoogte van huisnummer 16;

Op de Mahatma Gandhistraat vanaf huisnummer 16 tot huisnummer 18;

Op de Mahatma Gandhistraat vanaf huisnummer 18 tot huisnummer 20;

Op de Mahatma Gandhistraat vanaf huisnummer 20 tot huisnummer 22;

Op de Mahatma Gandhistraat vanaf huisnummer 22 tot huisnummer 24;

Op de Mahatma Gandhistraat vanaf huisnummer 24 tot huisnummer 26;

Op de Mahatma Gandhistraat vanaf huisnummer 26 tot huisnummer 28;


**Op de Mahatma Gandhistraat vanaf huisnummer 28 tot huisnummer 30;  
Op de Mahatma Gandhistraat vanaf huisnummer 30 tot het kruispunt met de Bunderweg  
geldt voertuigen moeten parkeren binnen de afgebakende plaatsen.  
Dit wordt aangeduid door verkeerstekens:**

- **WM77.5**

---

(einde reglement)



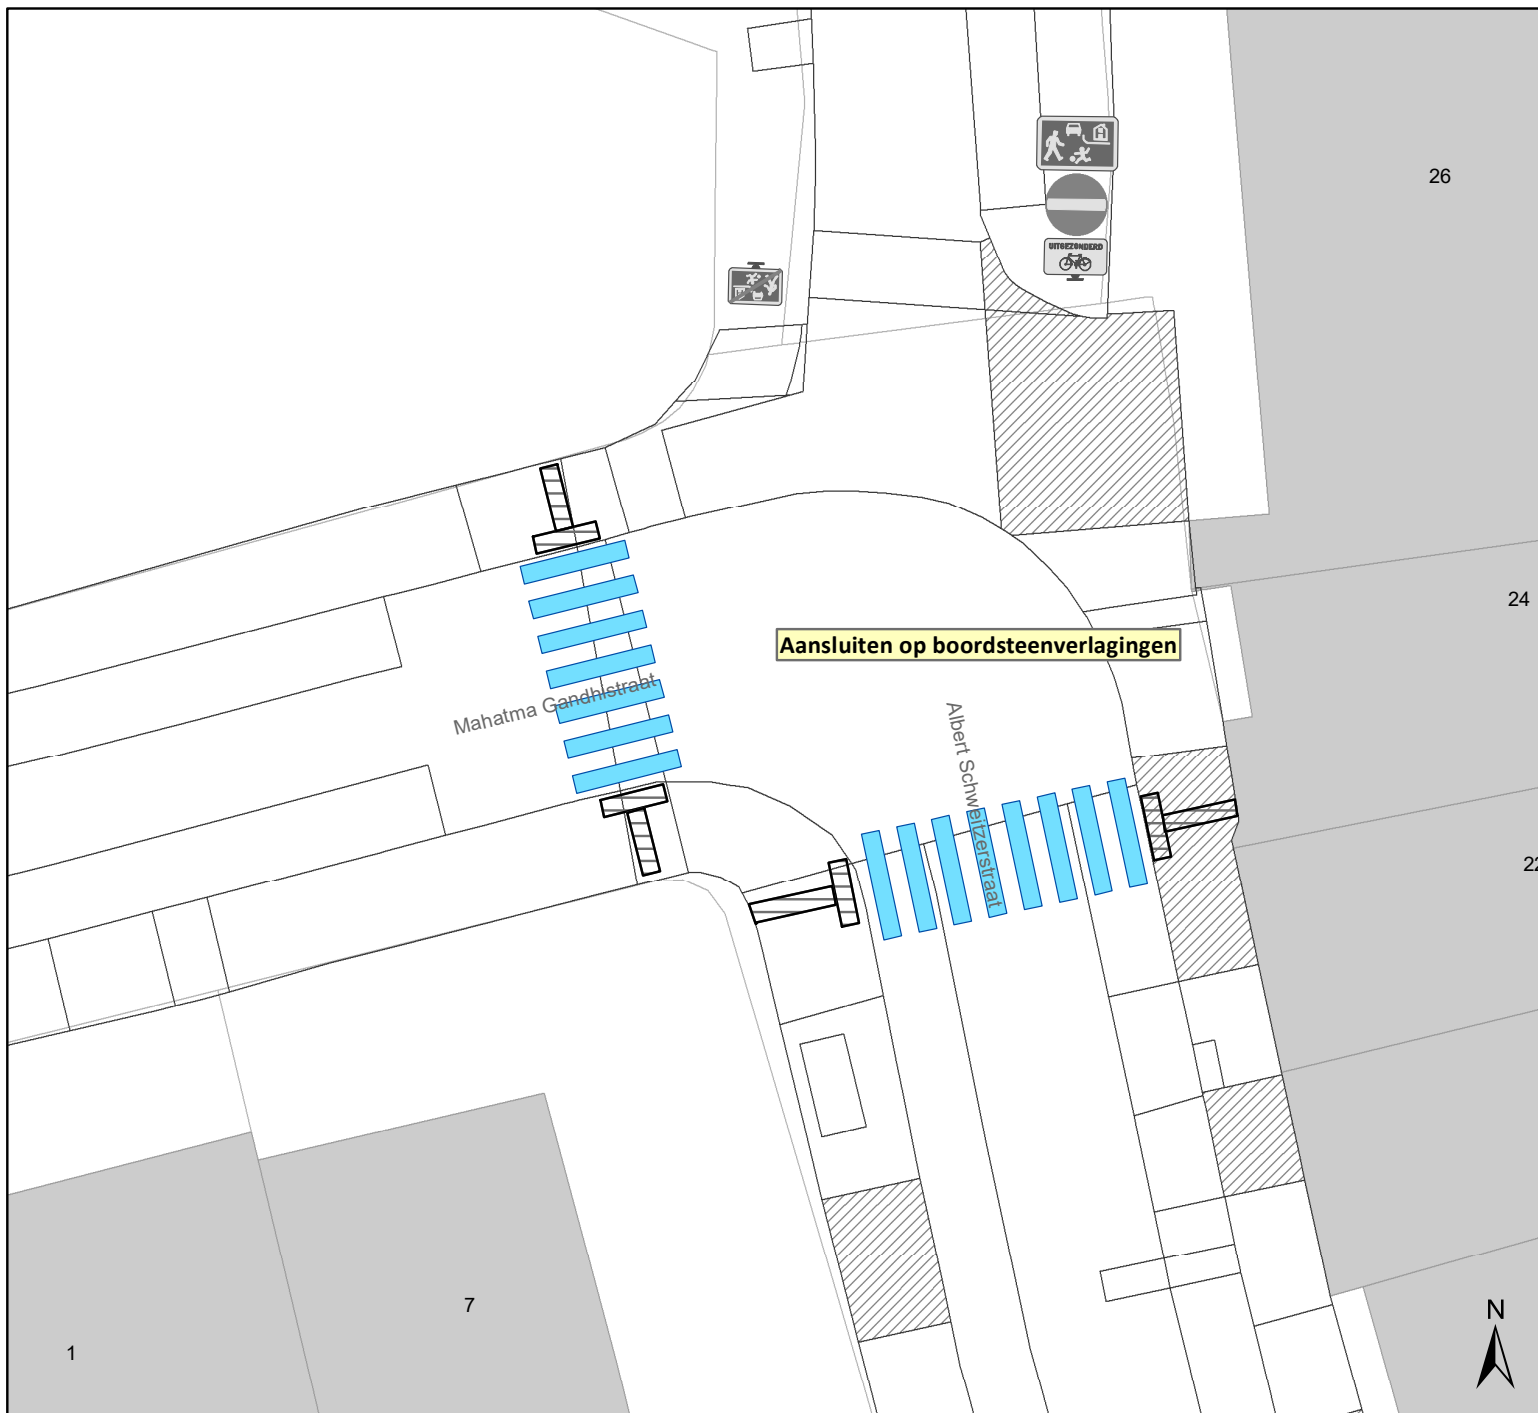

## Legende

-  Bestaande verkeersborden
-  Geplande verkeersborden
-  Te verwijderen verkeersborden
-  Bestaande wegmarkeringen
-  Geplande wegmarkeringen
-  Te verwijderen wegmarkeringen



**gent:** Mobiliteitsbedrijf stad Gent  
Verkeerstechnische taken

**Mahatma Ghandistraat  
VOP's**

Dossiernummer P-809073

DATUM	SCHAAL	PLAN	P FORMAAT
28/10/2025	1/200	1/1	A4