



---

**2025\_CBS\_09825 Nieuw aanvullend reglement van de politie op het wegverkeer - gemeenteweg- Albert Schweitzerstraat- TAP-nieuwe verkeersmaatregelen - Vaststelling**

**Beslissing:** Goedgekeurd in besloten vergadering van 13 november 2025

**Zijn aanwezig bij de beslissing van dit punt:**

Mathias De Clercq, burgemeester-voorzitter  
Hafsa El-Bazioui, schepenen; Astrid De Bruycker, schepenen; Sofie Bracke, schepenen; Evita Willaert, schepenen; Joris Vandenbroucke, schepenen; Bram Van Braeckvelt, schepenen; Burak Nalli, schepenen; Filip Watteeuw, schepenen; Christophe Peeters, schepenen  
Mieke Hullebroeck, algemeen directeur; Liesbet Vertriest, adjunct-algemeendirecteur

**Bevoegd:** Joris Vandenbroucke

**Betrokken:** Mathias De Clercq

**Juridisch kader**

**De volgende bepalingen zijn van toepassing inzake de bevoegdheid:**

- De Nieuwe Gemeentewet 24 juni 1988, artikel 119;
- Het Decreet van 16 mei 2008 betreffende de aanvullende reglementen op het wegverkeer en de plaatsing en bekostiging van verkeerstekens, artikel 5, § 1, 2e lid;
- Het Decreet over het lokaal bestuur van 22 december 2017, artikel 41, 2°;
- Het gemeenteraadsbesluit van 15 december 2015, houdende de delegatie van de vaststellingsbevoegdheid inzake gemeentelijke aanvullende reglementen op het wegverkeer.

**De beslissing wordt genomen op grond van:**

- Wet betreffende de politie over het wegverkeer, gecoördineerd bij Koninklijk Besluit van 16 maart 1968;
- Decreet van 16 mei 2008 betreffende de aanvullende reglementen op het wegverkeer en de plaatsing en bekostiging van de verkeerstekens;
- Koninklijk Besluit van 1 december 1975 houdende algemeen reglement op de politie van het wegverkeer en van het gebruik van de openbare weg;
- Ministerieel Besluit van 11 oktober 1976 waarbij de minimumafmetingen en de bijzondere plaatsingsvoorwaarden van de verkeerstekens worden bepaald;
- Uitvoeringsbesluit van 23 januari 2009 betreffende de aanvullende reglementen op het wegverkeer en de plaatsing en bekostiging van de verkeerstekens;

- Omzendbrief MOB/2009/1 van 3 april 2009.

## **Motivering**

- Bij dit besluit wordt, in het kader van de geplande trottoirvernieuwing, volgende maatregel getroffen: het voorzien van 2 oversteekplaatsen voor voetgangers ter hoogte van het kruispunt met de Albert Schweitzerstraat aangezien er nog geen oversteekplaatsen voor voetgangers aanwezig waren. Door de trottoirvernieuwing zullen deze oversteken meteen toegankelijk aangelegd worden met naadloze boordstenen en blindengeleiding.
- Bij collegebesluit van 31 augustus 2023 werden, in kader van de heraanleg van de cluster Nekkersputstraat, volgende nieuwe maatregelen getroffen: ten eerste worden, door de aanleg van de voetpaduitstulpingen ter hoogte van het kruispunt met Folke Bernadottestraat, zowel de gele onderbroken streep als de parkeerhaak bij huisnummer 1 verwijderd zodat de twee artikels uit het aanvullend reglement, goedgekeurd op 29 maart 2018, worden geschrapt. Ten tweede wordt op dezelfde locatie een nieuwe oversteekplaats voor voetgangers voorzien. Door deze maatregel te treffen, zijn er geen artikels en is er dus ook geen aanvullend reglement meer.
- Bij collegebesluit van 29 maart 2018 werd de bestaande toestand geregulariseerd en werden er twee nieuwe maatregelen ingevoerd, met name het voorzien van een parkeerhaak aan de ene zijde en het voorzien van een gele onderbroken streep aan de andere zijde ter hoogte van huisnummer 1 om de toegang tot de inrij van de eigendom te vrijwaren.

## **Bijgevoegde bijlage(n):**

- Aanvullend Reglement Albert Schweitzerstraat Dossier P809073.pdf (deel van de beslissing)
- Signalisatieplan cluster Mahatma Ghandistraat Dossier P809073 (deel van de beslissing)

## **Beslissing**

### **Beslist het volgende:**

#### **Artikel 1:**

Heft op het aanvullend reglement van de politie op het wegverkeer betreffende de gemeenteweg Albert Schweitzerstraat, goedgekeurd in zitting van 31 augustus 2023, van zodra het nieuwe reglement in werking treedt.

#### **Artikel 2:**

Stelt vast het bijgevoegd aanvullend reglement van de politie op het wegverkeer en het signalisatieplan betreffende de gemeenteweg Albert Schweitzerstraat.

2025\_CBS\_09825 - Nieuw aanvullend reglement van de politie op het wegverkeer - gemeenteweg- Albert Schweitzerstraat- TAP-nieuwe verkeersmaatregelen



## Aanvullend reglement van de politie op het wegverkeer - gemeenteweg – Albert Schweitzerstraat

Vastgesteld in het College van Burgemeester en Schepenen van 13 november 2025

Bekendgemaakt op 14 november 2025

Geldig vanaf 19 november 2025

Referentienummer 2025\_CBS\_09825

### Reglement

#### Artikel 1.


**Op de Albert Schweitzerstraat ter hoogte van de bocht met de Mahatma Gandhistraat;  
Op de Albert Schweitzerstraat ter hoogte van het kruispunt met de Folke Bernadottestraat  
geldt voetgangers moeten de oversteekplaats volgen om de rijbaan over te steken.  
Dit wordt aangeduid door verkeerstekens:**

- **Wegmarkering WM76.3**

---

(einde reglement)



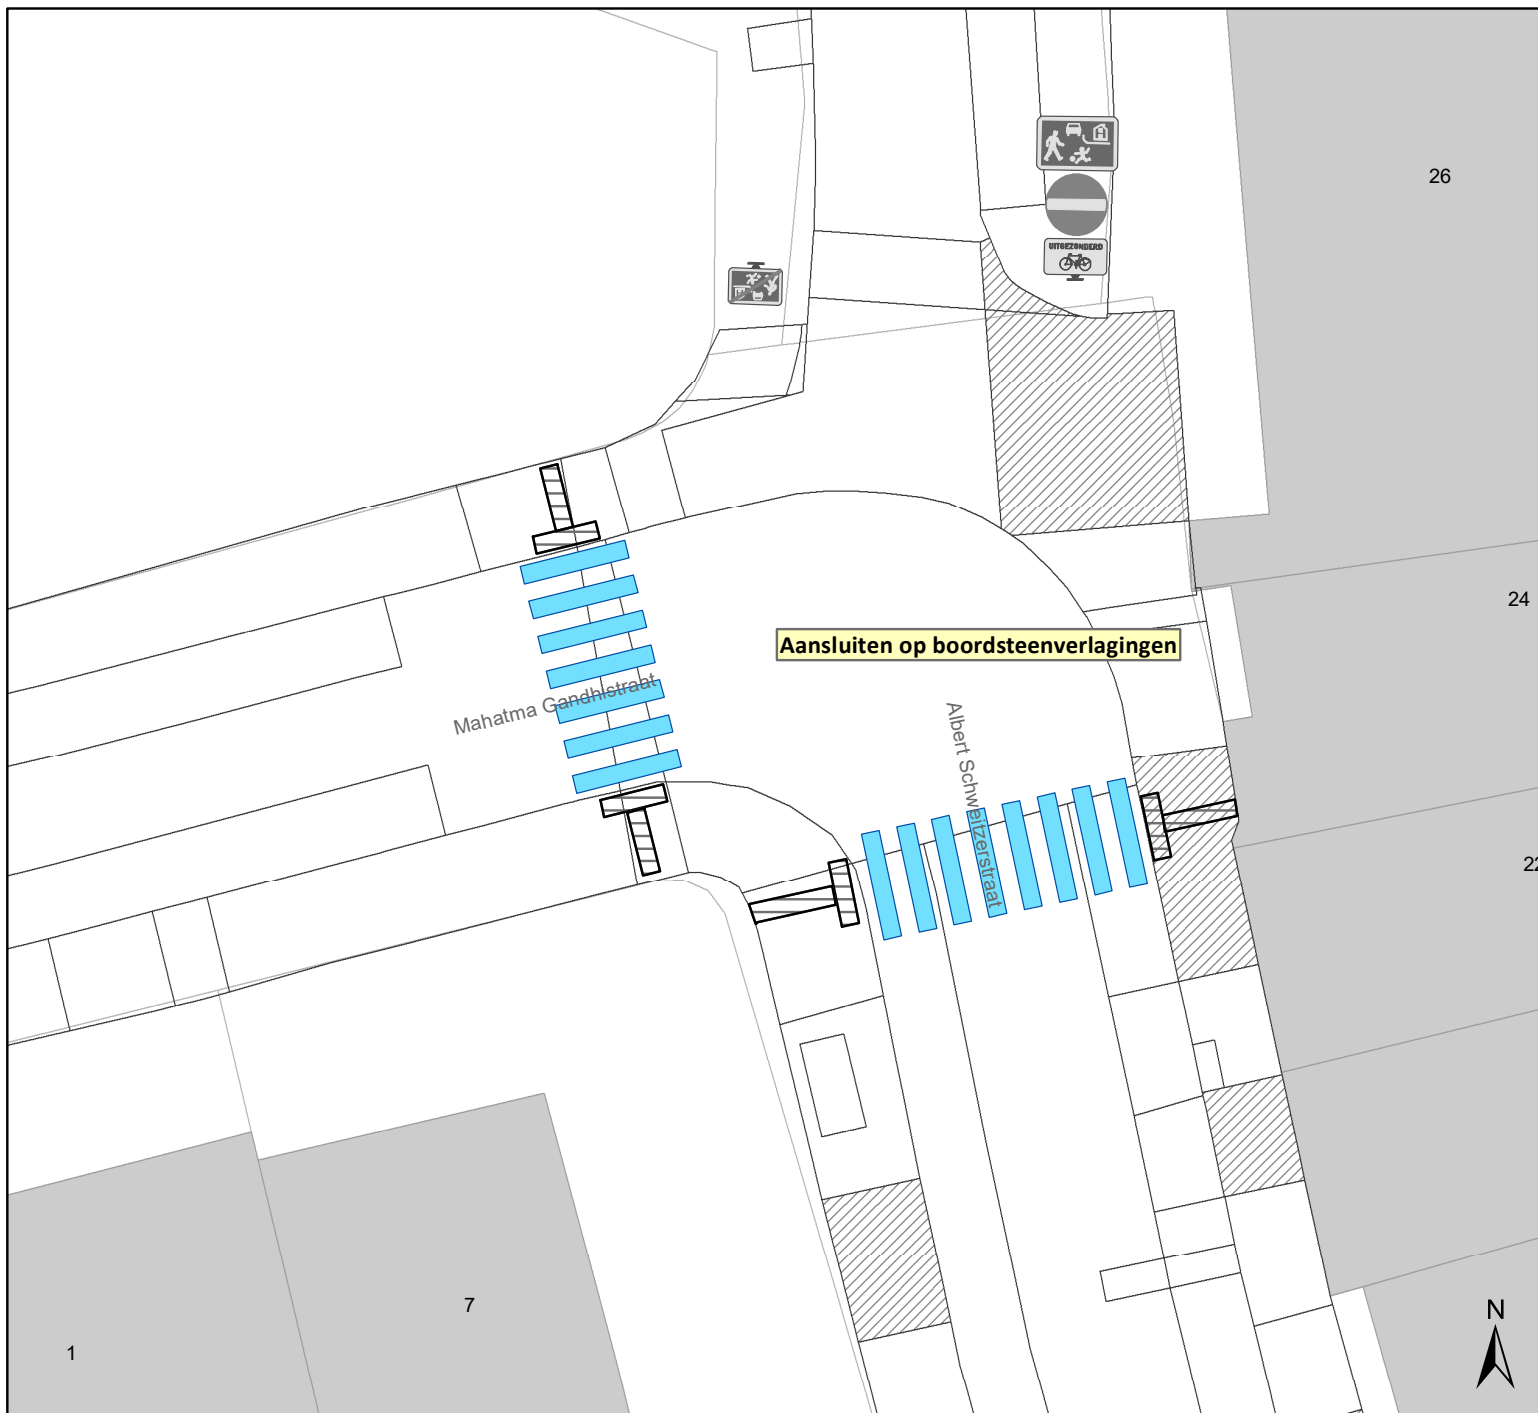

## Legende

-  Bestaande verkeersborden
-  Geplande verkeersborden
-  Te verwijderen verkeersborden
-  Bestaande wegmarkeringen
-  Geplande wegmarkeringen
-  Te verwijderen wegmarkeringen



**gent:** Mobiliteitsbedrijf stad Gent  
Verkeerstechnische taken

### Mahatma Ghandistraat VOP's

Dossiernummer P-809073

DATUM	SCHAAL	PLAN	P FORMAAT
28/10/2025	1/200	1/1	A4