



2025_CBS_00567 Nieuw aanvullend reglement van de politie op het wegverkeer - Gemeenteweg- Molenwalstraat- nieuwe verkeersmaatregel(en) - Vaststelling

Opheffing

Opgeheven door het college van burgemeester en schepenen 13/11/2025

2025_CBS_09793

Beslissing: Goedgekeurd in besloten vergadering van 23 januari 2025

Zijn aanwezig bij de beslissing van dit punt:

Mathias De Clercq, aangewezen burgemeester-voorzitter
Hafsa El-Bazioui, schepenen; Astrid De Bruycker, schepenen; Sofie Bracke, schepenen; Evita Willaert, schepenen; Joris Vandenbroucke, schepenen; Bram Van Braeckvelt, schepenen; Burak Nalli, schepenen; Filip Watteeuw, schepenen; Christophe Peeters, schepenen
Mieke Hullebroeck, algemeen directeur; Liesbet Vertriest, adjunct-algemeendirecteur

Bevoegd: Joris Vandenbroucke

Betrokken: Mathias De Clercq

Juridisch kader

De volgende bepalingen zijn van toepassing inzake de bevoegdheid:

- De Nieuwe Gemeentewet 24 juni 1988, artikel 119;
- Het Decreet van 16 mei 2008 betreffende de aanvullende reglementen op het wegverkeer en de plaatsing en bekostiging van verkeerstekens, artikel 5, § 1, 2e lid;
- Het Decreet over het lokaal bestuur van 22 december 2017, artikel 41, 2°;
- Het gemeenteraadsbesluit van 15 december 2015, houdende de delegatie van de vaststellingsbevoegdheid inzake gemeentelijke aanvullende reglementen op het wegverkeer.

De beslissing wordt genomen op grond van:

- Wet betreffende de politie over het wegverkeer, gecoördineerd bij Koninklijk Besluit van 16 maart 1968;
- Decreet van 16 mei 2008 betreffende de aanvullende reglementen op het wegverkeer en de plaatsing en bekostiging van de verkeerstekens;
- Koninklijk Besluit van 1 december 1975 houdende algemeen reglement op de politie van het wegverkeer en van het gebruik van de openbare weg;

- Ministerieel Besluit van 11 oktober 1976 waarbij de minimumafmetingen en de bijzondere plaatsingsvoorwaarden van de verkeerstekens worden bepaald;
- Uitvoeringsbesluit van 23 januari 2009 betreffende de aanvullende reglementen op het wegverkeer en de plaatsing en bekostiging van de verkeerstekens;
- Omzendbrief MOB/2009/1 van 3 april 2009.

Motivering

- De nieuwe maatregel die bij dit besluit getroffen wordt, is het instellen van een parkeerregeling op deze schoolroute. Vandaag wordt er enkelzijdig geparkeerd, maar men heeft de keuze van straatzijde. Om de zichtbaarheid op de kruispunten te garanderen wordt een parkeerzijde bepaald.
- Bij collegebesluit van 19 augustus 2021 werd als nieuwe maatregel getroffen, het aanbrengen van verdrijvingsvlakken aan weerszijden van de voetgangersoversteekplaats veel gebruikt door scholieren, om de zichtbaarheid te vergroten.
- Bij collegebesluit van donderdag 9 juni 2016 werd de bestaande toestand geregulariseerd.

Bijgevoegde bijlage(n):

- Aanvullend Reglement Molenwalstraat Dossier P-500819.pdf (deel van de beslissing)
- Signalisatieplan cluster Molenwalstraat Dossier P-500819 (deel van de beslissing)

Beslissing

Beslist het volgende:

Artikel 1:

Heft op het aanvullend reglement van de politie op het wegverkeer betreffende de gemeenteweg Molenwalstraat, goedgekeurd in zitting van 19 augustus 2021, van zodra het nieuwe reglement in werking treedt.

Artikel 2:

Stelt vast het bijgevoegd aanvullend reglement van de politie op het wegverkeer en het signalisatieplan betreffende de gemeenteweg Molenwalstraat.

2025_CBS_00567 - Nieuw aanvullend reglement van de politie op het wegverkeer - Gemeenteweg- Molenwalstraat- nieuwe verkeersmaatregel(en)

Aanvullend reglement van de politie op het wegverkeer - gemeenteweg – Molenwalstraat

Vastgesteld in het College van Burgemeester en Schepenen van 23 januari 2025

Bekendgemaakt op 24 januari 2025

Geldig vanaf 29 januari 2025

Referentienummer 2025_CBS_00567

Reglement

Artikel 1.

Op de Molenwalstraat ter hoogte van het kruispunt met de Ernest Vanhaevermaetestraat, aan de noordelijke zijde van het kruispunt geldt het is verboden rechts af te slaan; de maatregel geldt niet voor fietsers.

Dit wordt aangeduid door verkeerstekens:

C31b

M2

Artikel 2.

Op de Molenwalstraat, vanaf het kruispunt met de Lusthoflaan tot huisnummer 120 aan de kant van de pare huisnummers;

Op de Molenwalstraat, vanaf huisnummer 89 tot het kruispunt met de Klimoplaan aan de kant van de onpare huisnummers;

Op de Molenwalstraat, vanaf huisnummer 132 tot huisnummer 113 aan de kant van de pare huisnummers;

Op de Molenwalstraat, vanaf huisnummer 133 tot het kruispunt met de Braambezielaan aan de kant van de onpare huisnummers

geldt het parkeren is verboden; het begin van de parkeerreglementering wordt aangeduid; het einde van de parkeerreglementering wordt aangeduid.

Dit wordt aangeduid door verkeerstekens:

E1

GXa

GXb

Artikel 3.

Op de Molenwalstraat, vanaf het kruispunt met de Petrus De Broestraat tot het kruispunt met de Eeklostraat aan de kant van de onpare huisnummers;

Op de Molenwalstraat, vanaf het kruispunt met de Ernest Vanhaevermaetestraat tot het kruispunt met de Lusthoflaan aan de kant van de pare huisnummers geldt het parkeren is verboden; het begin van de parkeerreglementering wordt aangeduid; de parkeerreglementering geldt over een afstand van meer dan 300 meter; het einde van de parkeerreglementering wordt aangeduid.

Dit wordt aangeduid door verkeerstekens:

E1

GXa

GXd

GXb

Artikel 4.

Op de Molenwalstraat ter hoogte van huisnummer 38 geldt het parkeren op de rijbaan is verboden.

Dit wordt aangeduid door verkeerstekens:

WM75.1.2

Artikel 5.

Op de Molenwalstraat ter hoogte van het kruispunt met de Eeklostraat;


Op de Molenwalstraat ter hoogte van het kruispunt met de Ernest Vanhaevermaetestraat geldt voetgangers moeten de oversteekplaats volgen om de rijbaan over te steken.

Dit wordt aangeduid door verkeerstekens:

WM76.3

(einde reglement)




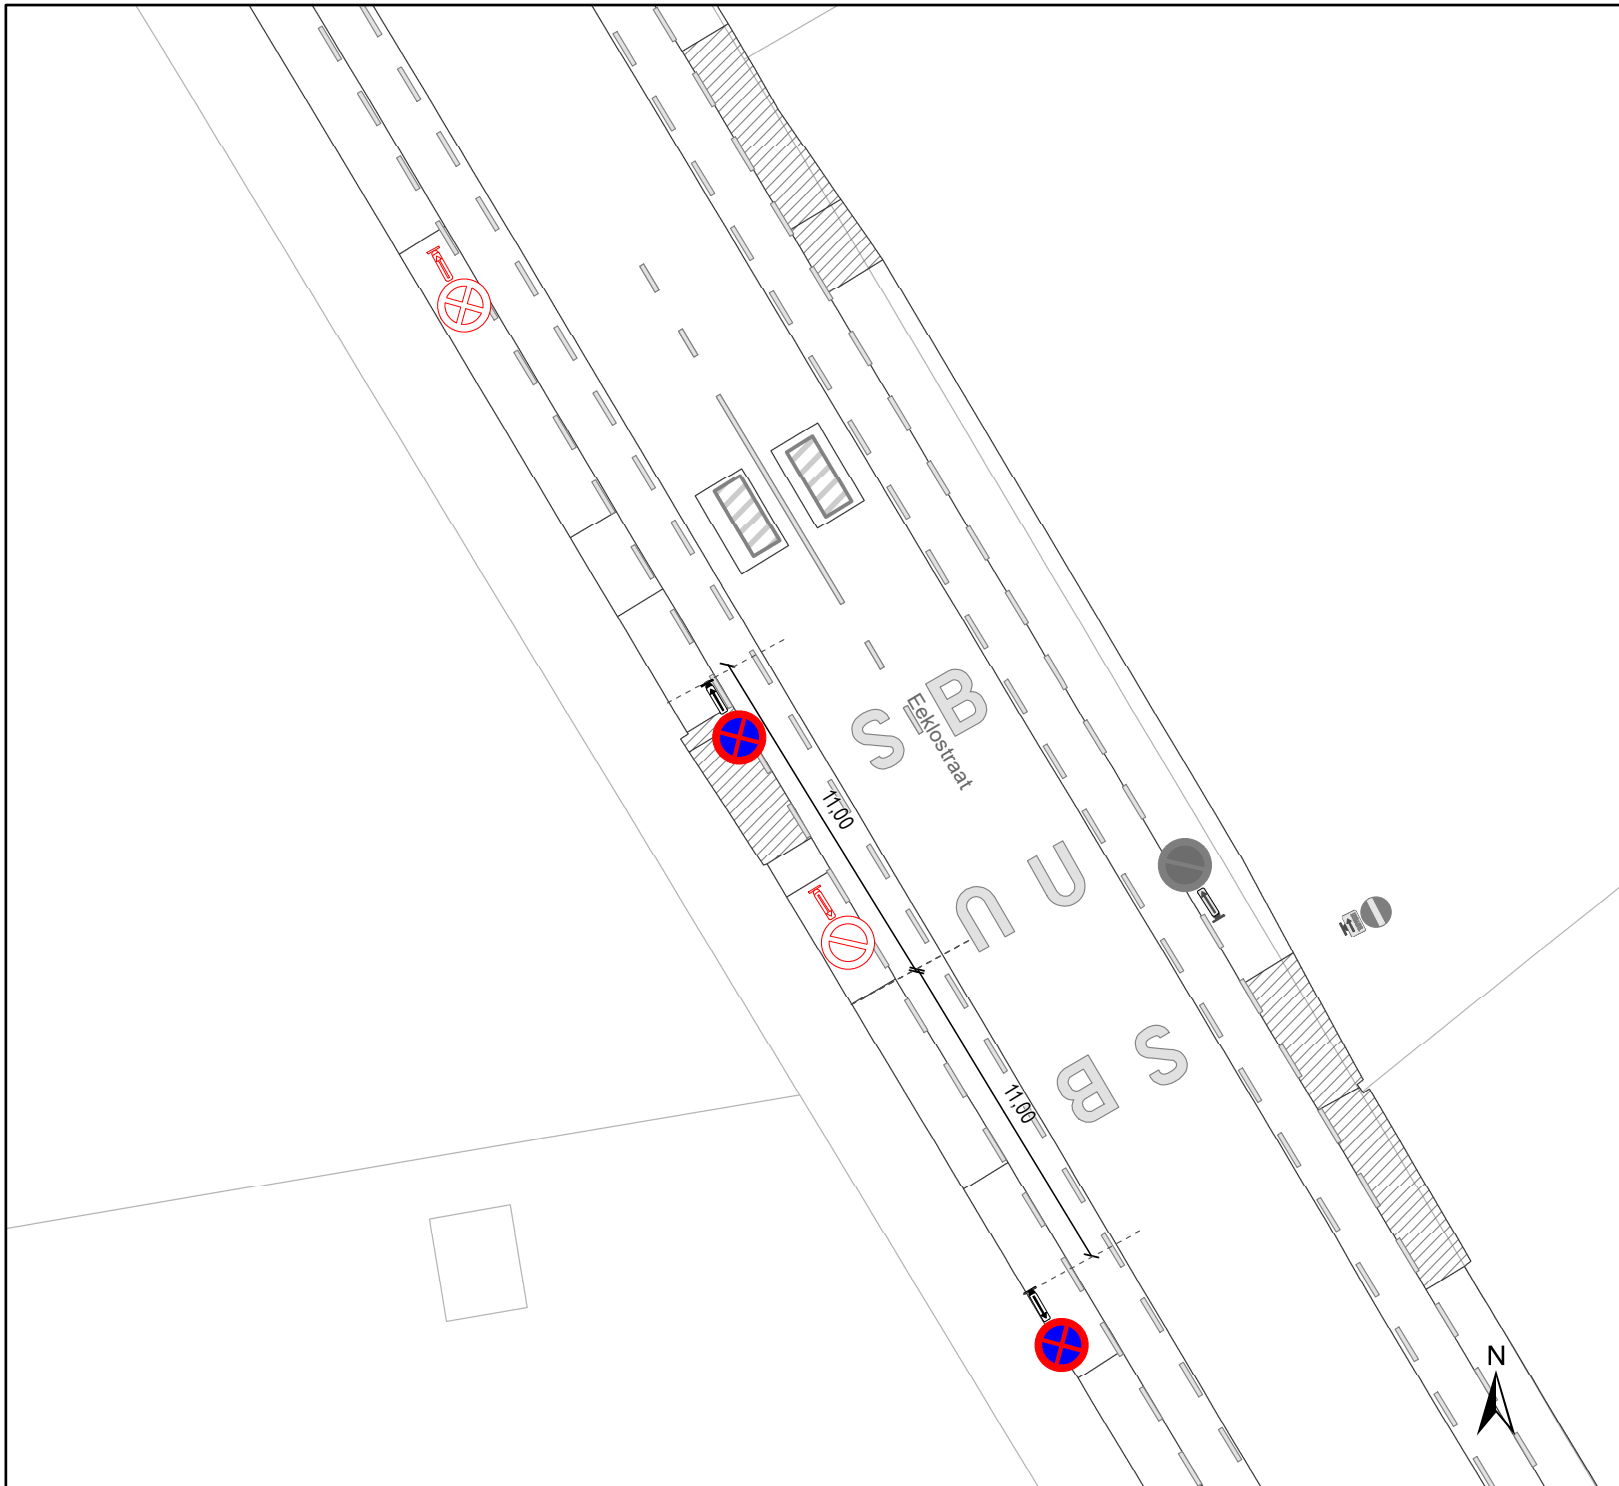

Legende

Verkeersborden

- Bestaande verkeersborden
- Geplande verkeersborden
- Te verwijderen verkeersborden
- Bestaande wegmarkeringen
- Geplande wegmarkeringen
- Te verwijderen wegmarkeringen
- Ander gepland dossier (ter uitvoering bij DWBW)
- Te verwijderen paaltjes
- Actieve fietsenstalling

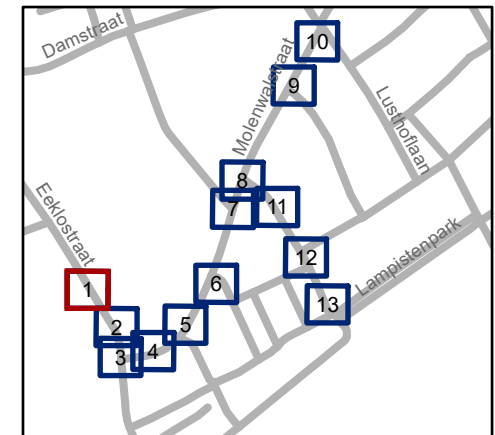


gent: Mobiliteitsbedrijf stad Gent
Verkeerstechnische taken

Molenwalstraat Schoolomgeving

Dossiernummer P-500819


DATUM	SCHAAL	PLAN	P. FORMAAT
19/12/2024	1/250	1/13	A4

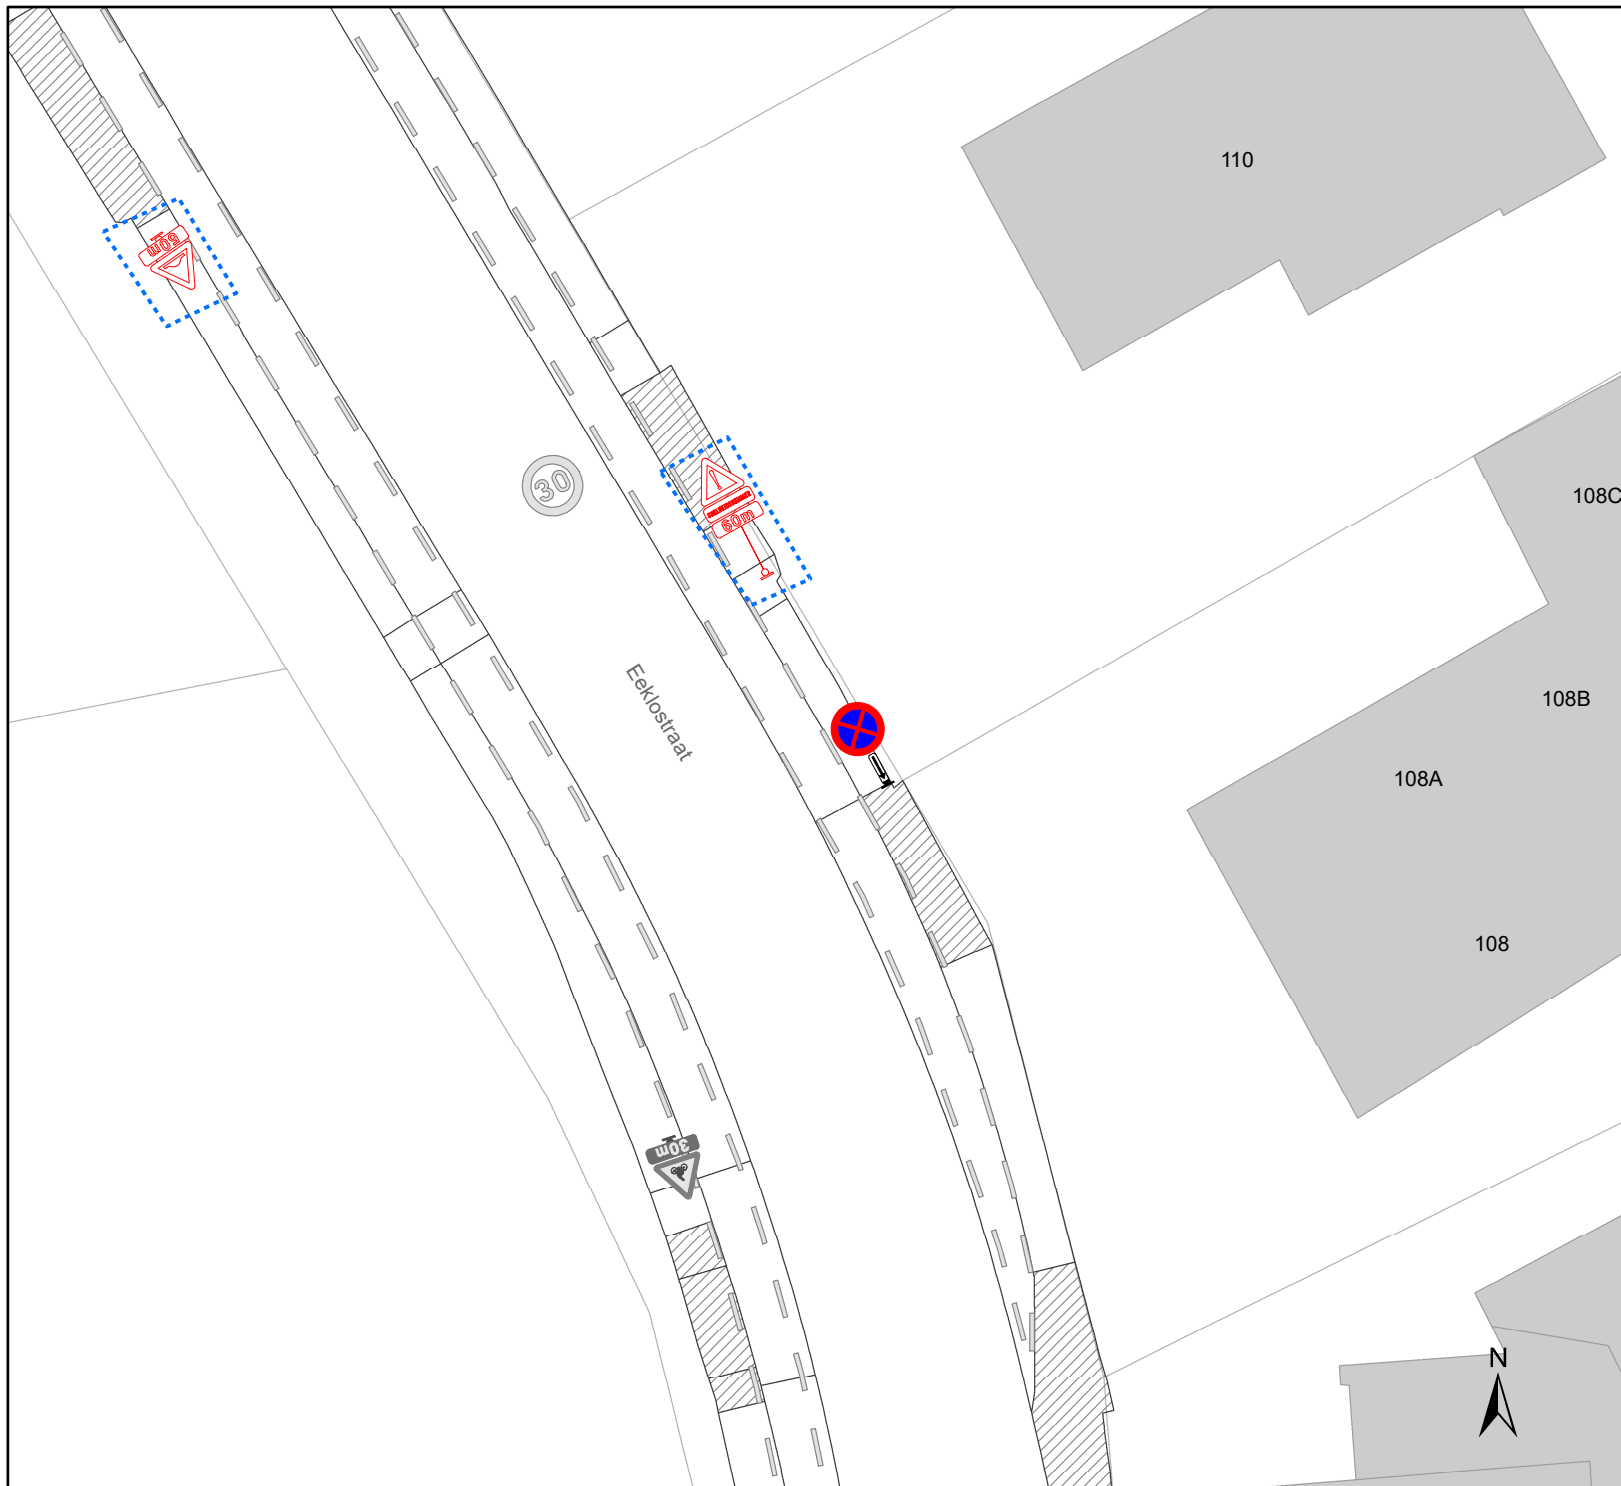

Legende

Verkeersborden

-  Bestaande verkeersborden
-  Geplande verkeersborden
-  Te verwijderen verkeersborden
-  Bestaande wegmarkeringen
-  Geplande wegmarkeringen
-  Te verwijderen wegmarkeringen
-  Ander gepland dossier (ter uitvoering bij DWBW)
-  Te verwijderen paaltjes
-  Actieve fietsenstalling

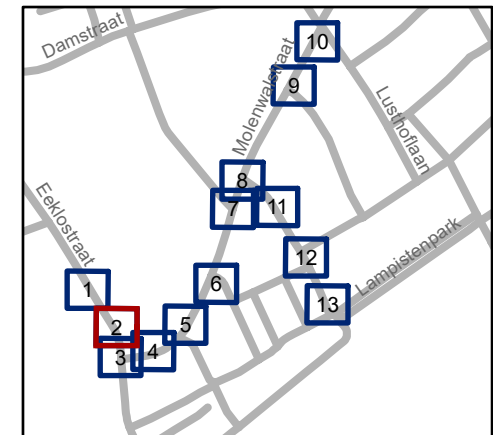


gent: Mobiliteitsbedrijf stad Gent
Verkeerstechnische taken

Molenwalstraat Schoolomgeving

Dossiernummer P-500819


DATUM	SCHAAL	PLAN	P. FORMAAT
19/12/2024	1/250	2/13	A4

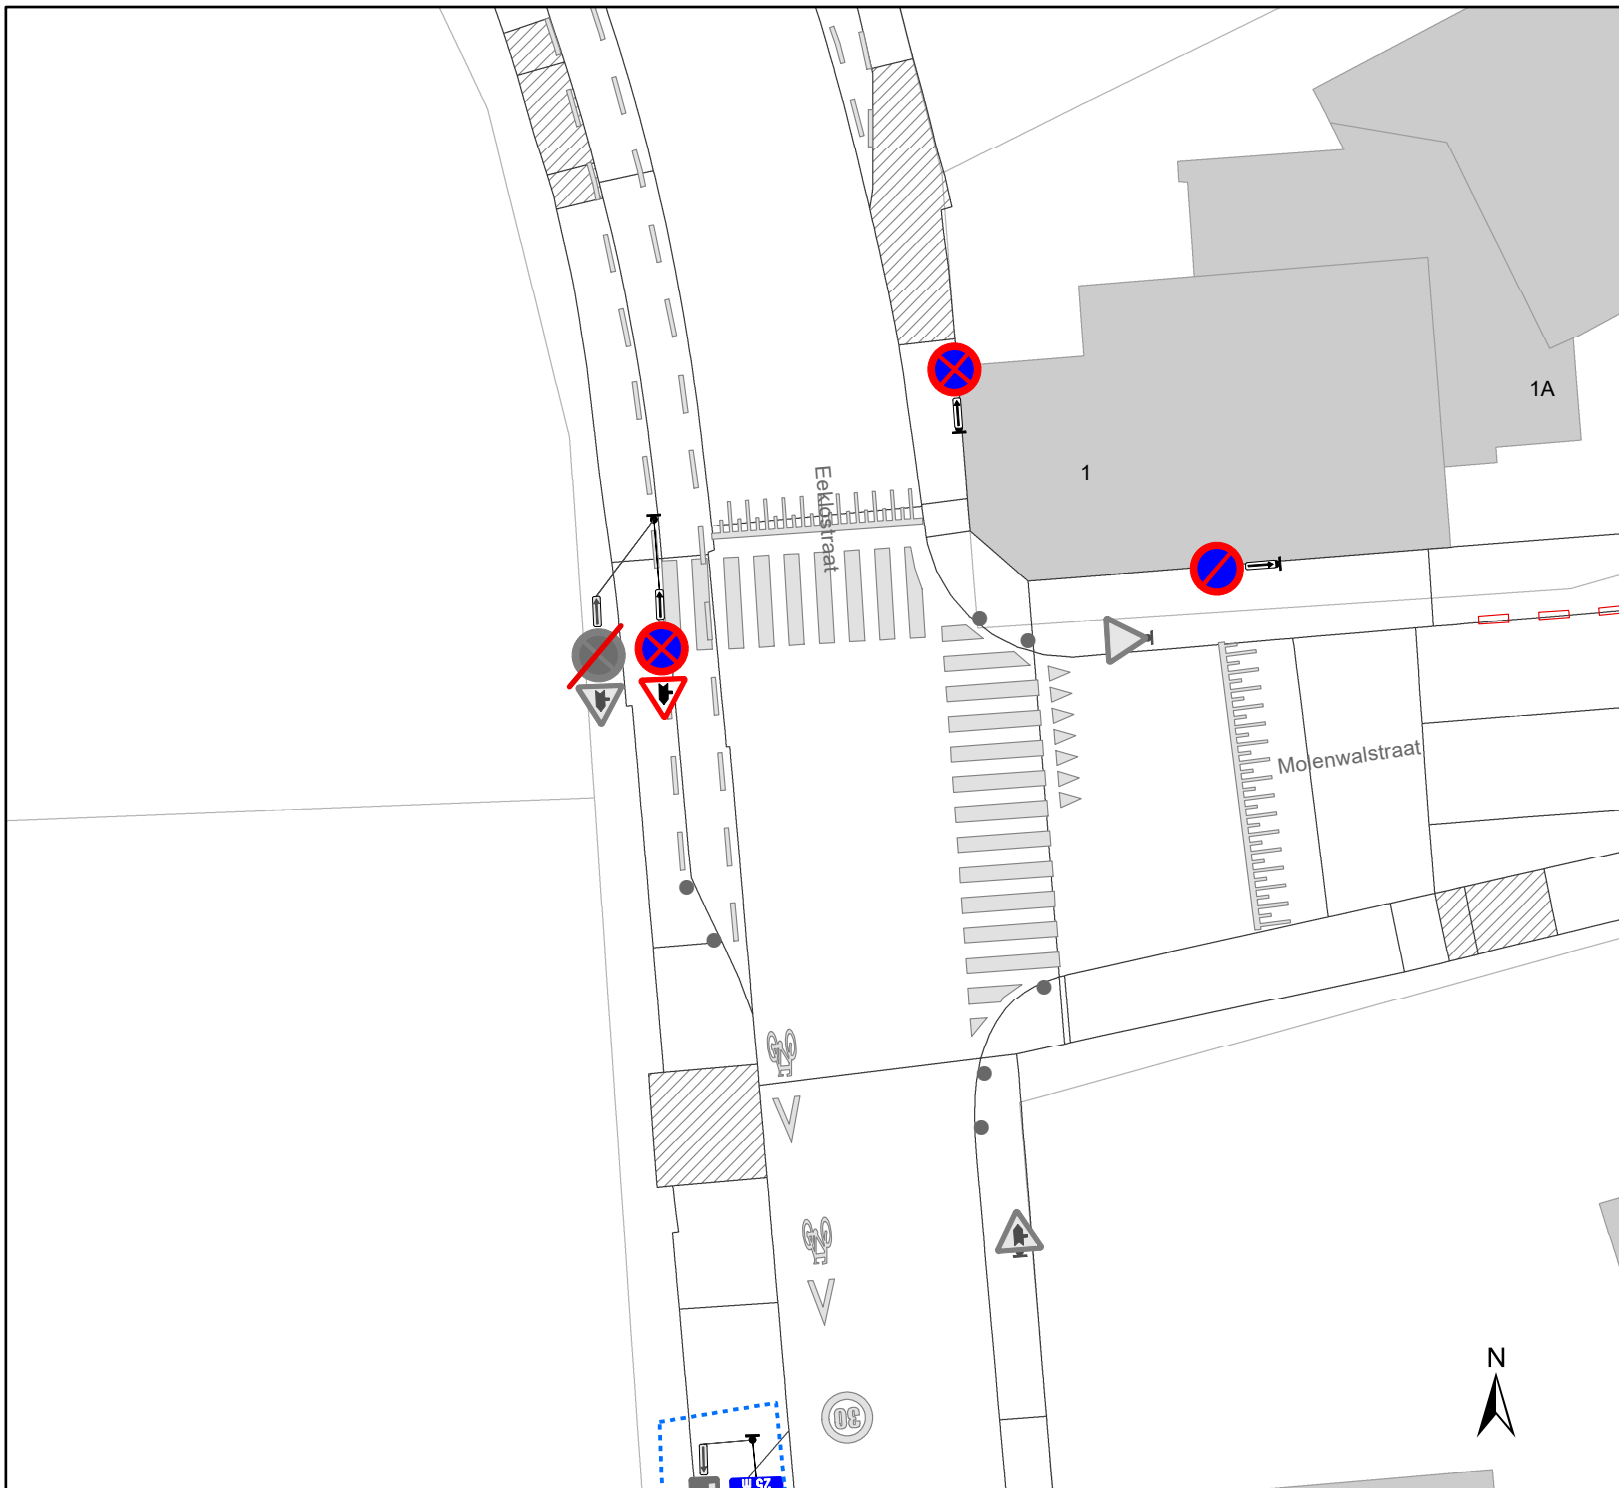

Legende

Verkeersborden

-  Bestaande verkeersborden
-  Geplande verkeersborden
-  Te verwijderen verkeersborden
-  Bestaande wegmarkeringen
-  Geplande wegmarkeringen
-  Te verwijderen wegmarkeringen
-  Ander gepland dossier (ter uitvoering bij DWBW)
-  Te verwijderen paaltjes
-  Actieve fietsenstalling

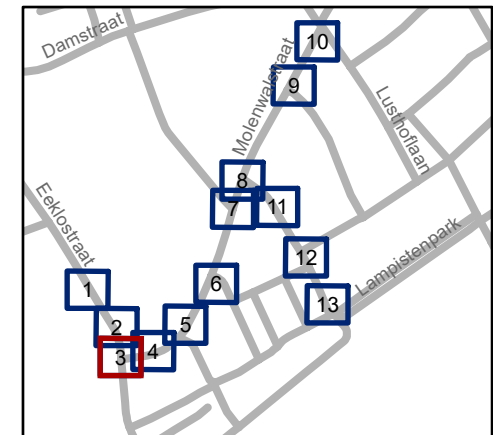


gent: Mobiliteitsbedrijf stad Gent
Verkeerstechnische taken

Molenwalstraat Schoolomgeving

Dossiernummer P-500819


DATUM	SCHAAL	PLAN	P. FORMAAT
19/12/2024	1/250	3/13	A4

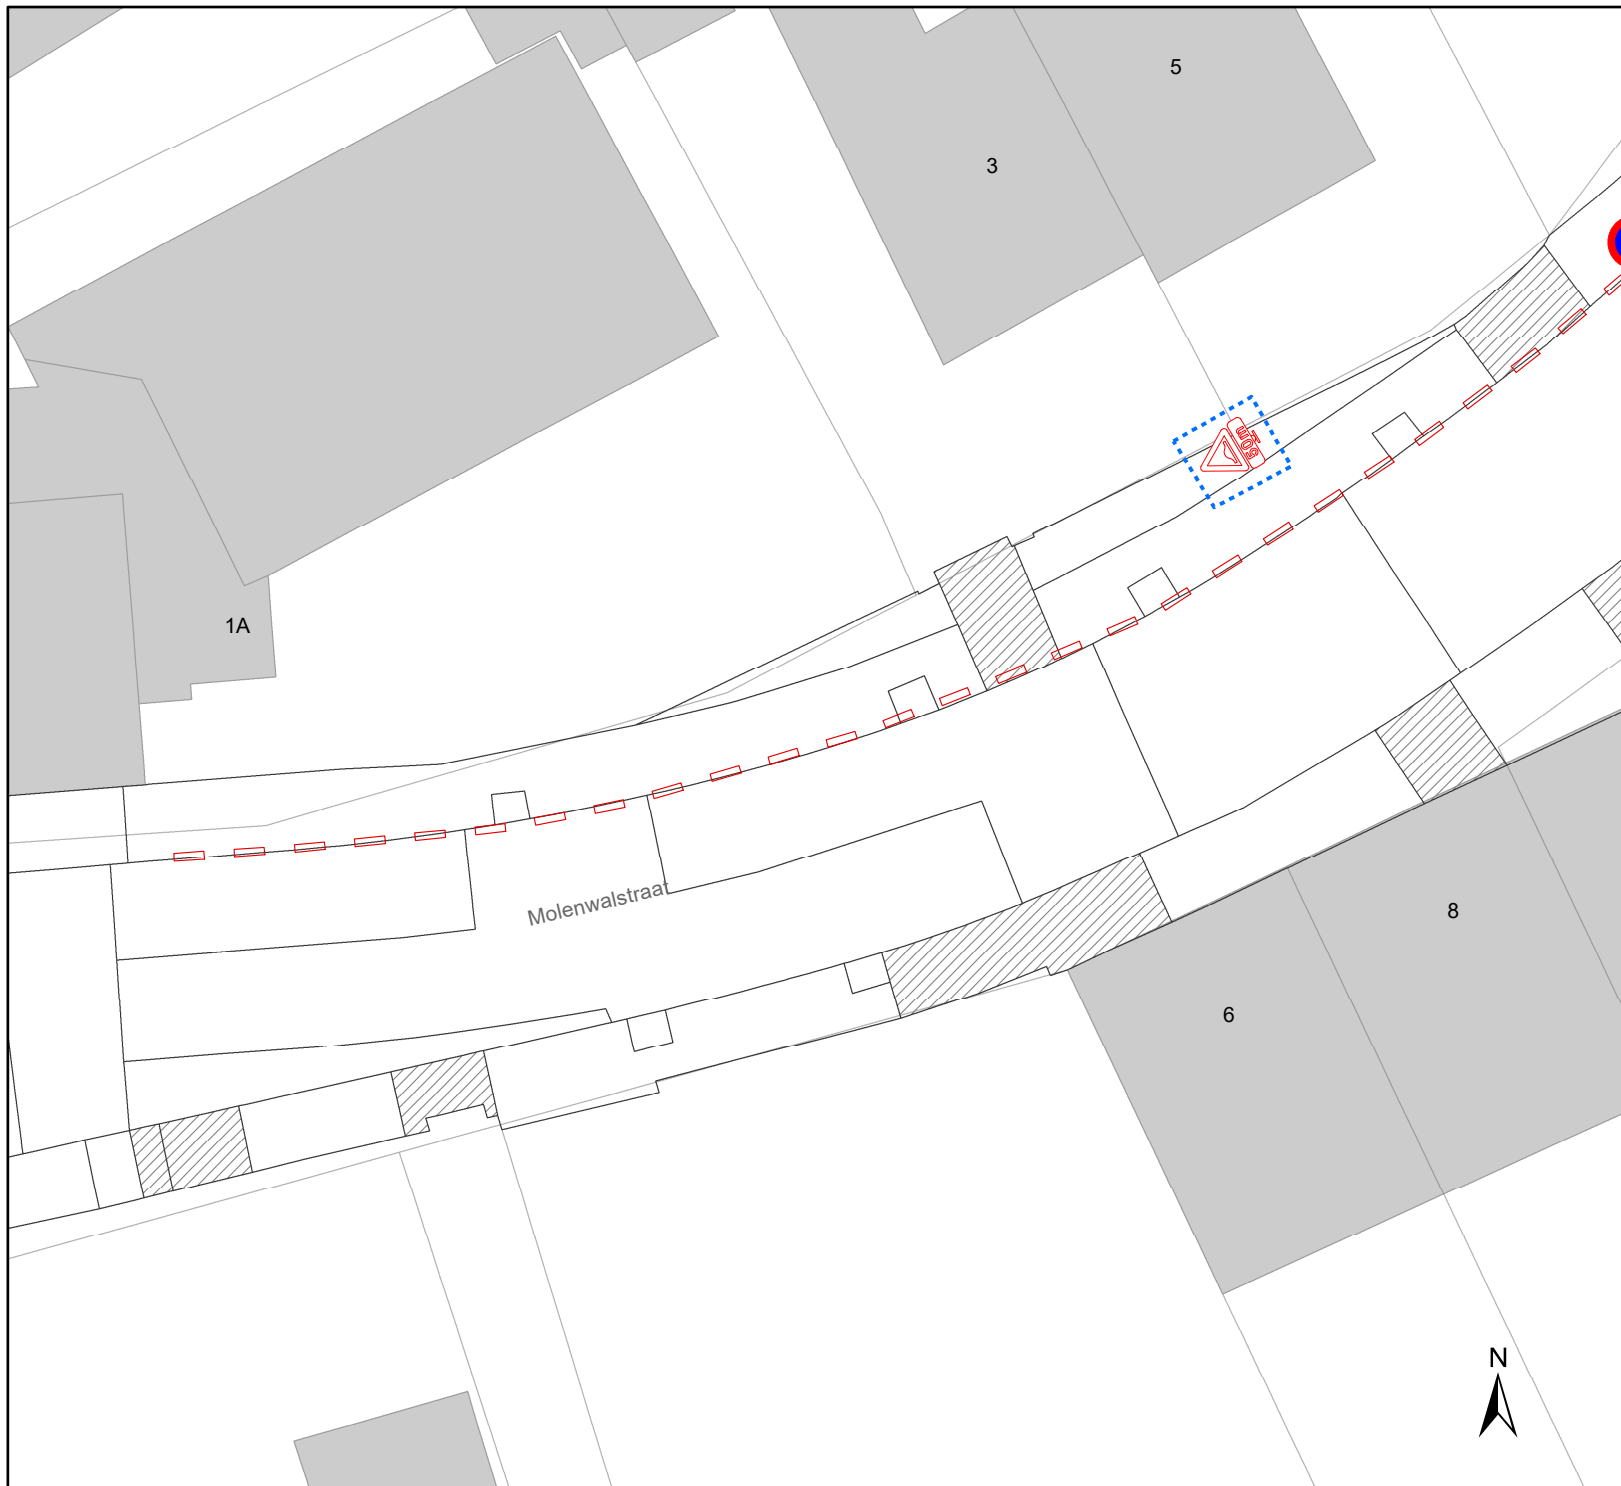

Legende

Verkeersborden

-  Bestaande verkeersborden
-  Geplande verkeersborden
-  Te verwijderen verkeersborden
-  Bestaande wegmarkeringen
-  Geplande wegmarkeringen
-  Te verwijderen wegmarkeringen
-  Ander gepland dossier (ter uitvoering bij DWBW)
-  Te verwijderen paaltjes
-  Actieve fietsenstalling

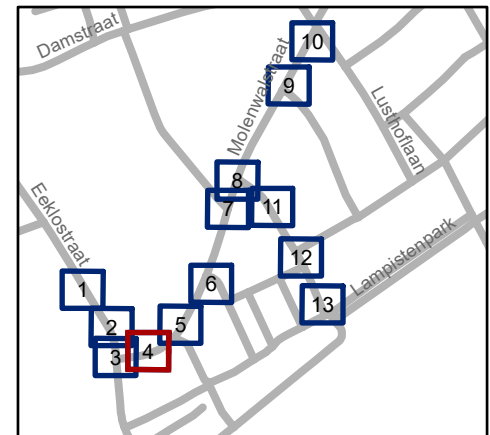


gent: Mobiliteitsbedrijf stad Gent
Verkeerstechnische taken

**Molenwalstraat
Schoolomgeving**

Dossiernummer P-500819


DATUM	SCHAAL	PLAN	P. FORMAAT
19/12/2024	1/250	4/13	A4

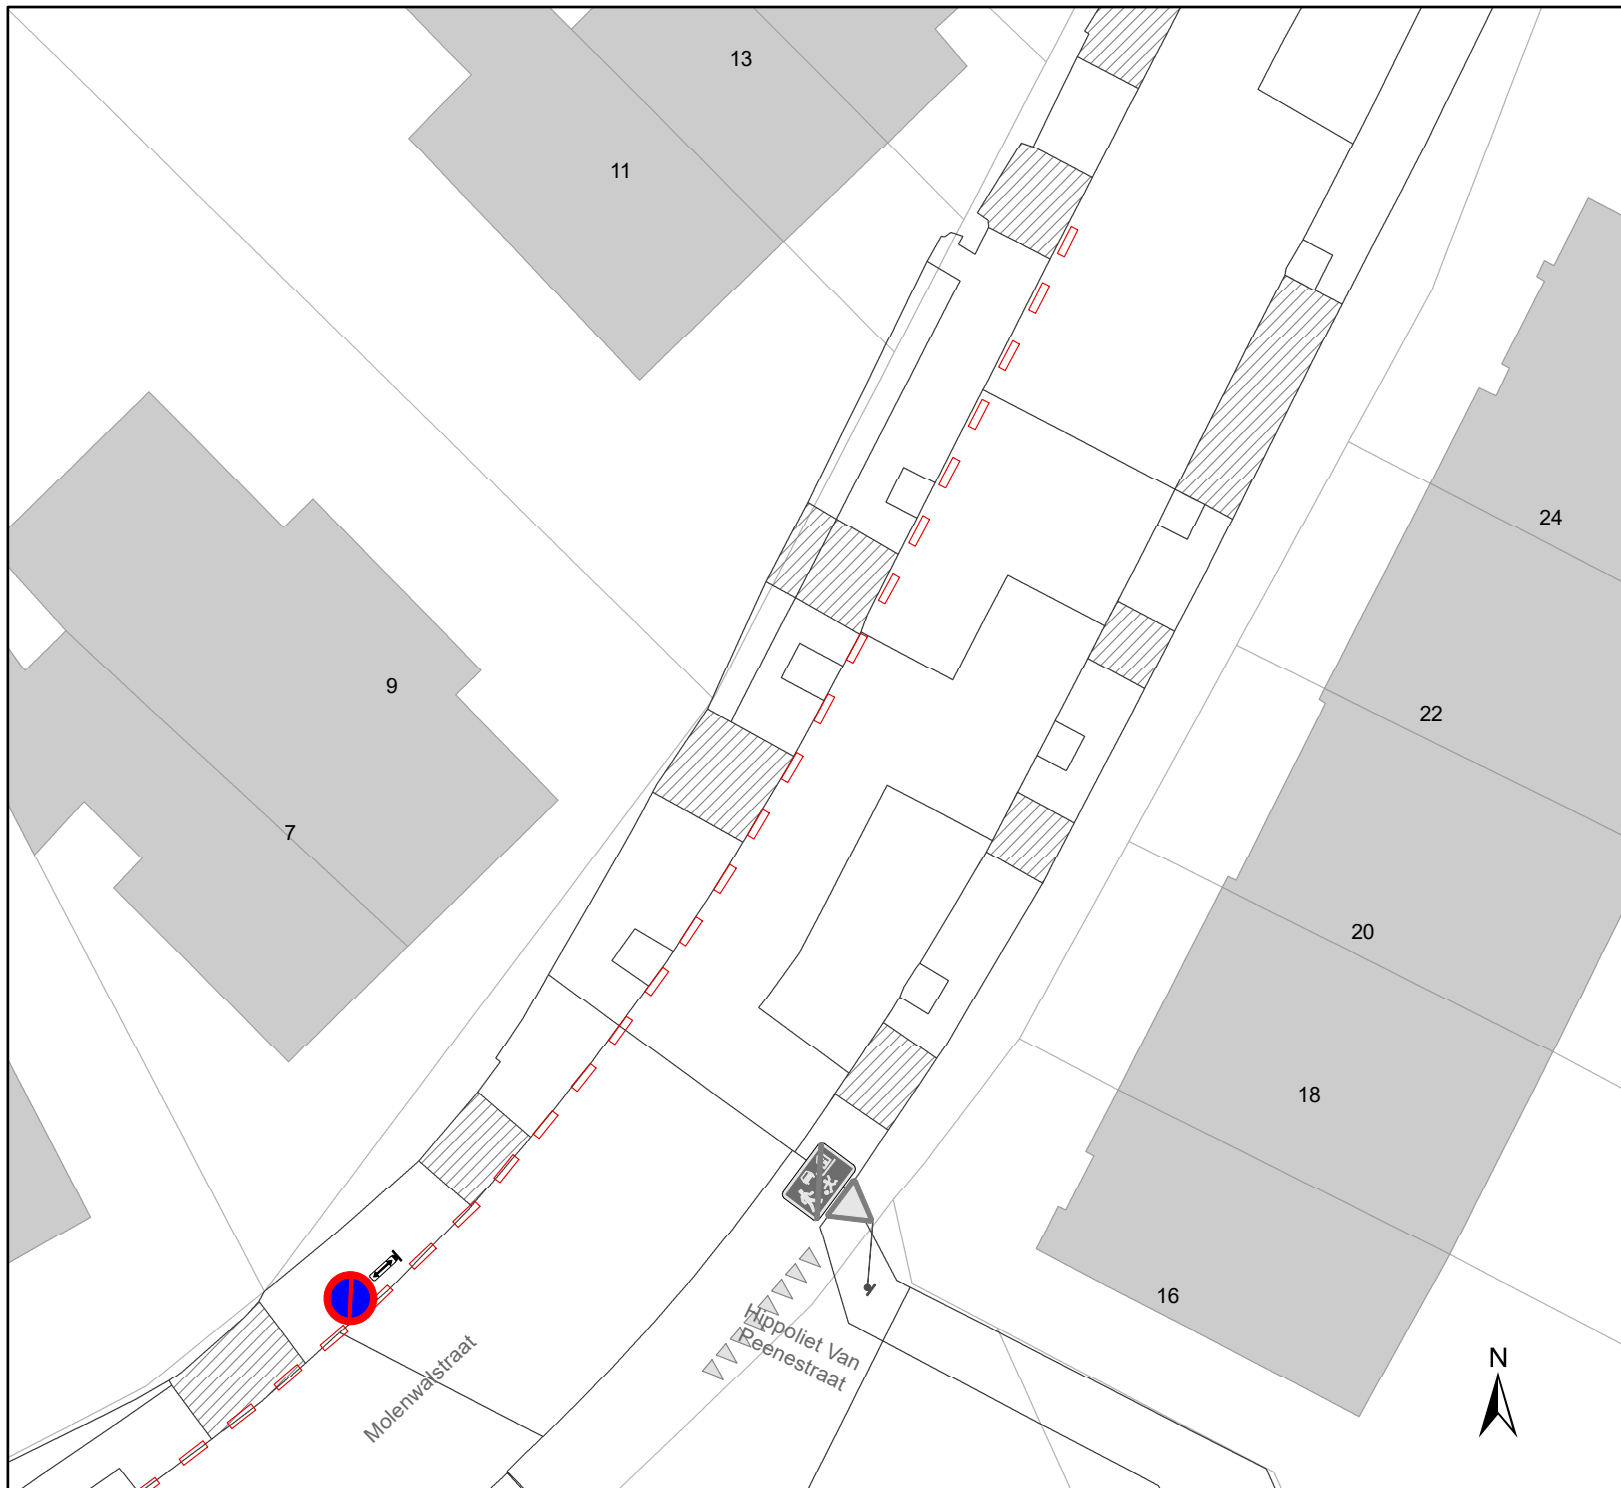


Legende

Verkeersborden

-  Bestaande verkeersborden
-  Geplande verkeersborden
-  Te verwijderen verkeersborden
-  Bestaande wegmarkeringen
-  Geplande wegmarkeringen
-  Te verwijderen wegmarkeringen
-  Ander gepland dossier (ter uitvoering bij DWBW)
-  Te verwijderen paaltjes
-  Actieve fietsenstalling

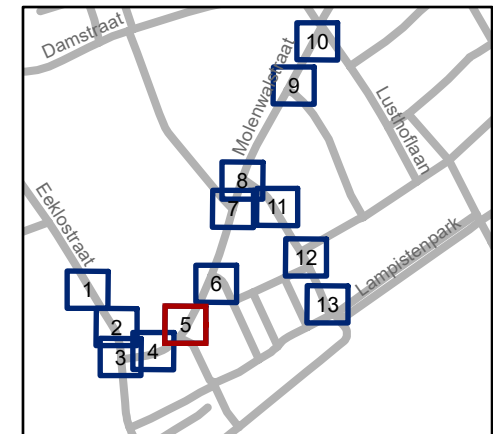


 Mobiliteitsbedrijf stad Gent
Verkeerstechnische taken

**Molenwalstraat
Schoolomgeving**

Dossiernummer P-500819


DATUM	SCHAAL	PLAN	P. FORMAAT
19/12/2024	1/250	5/13	A4

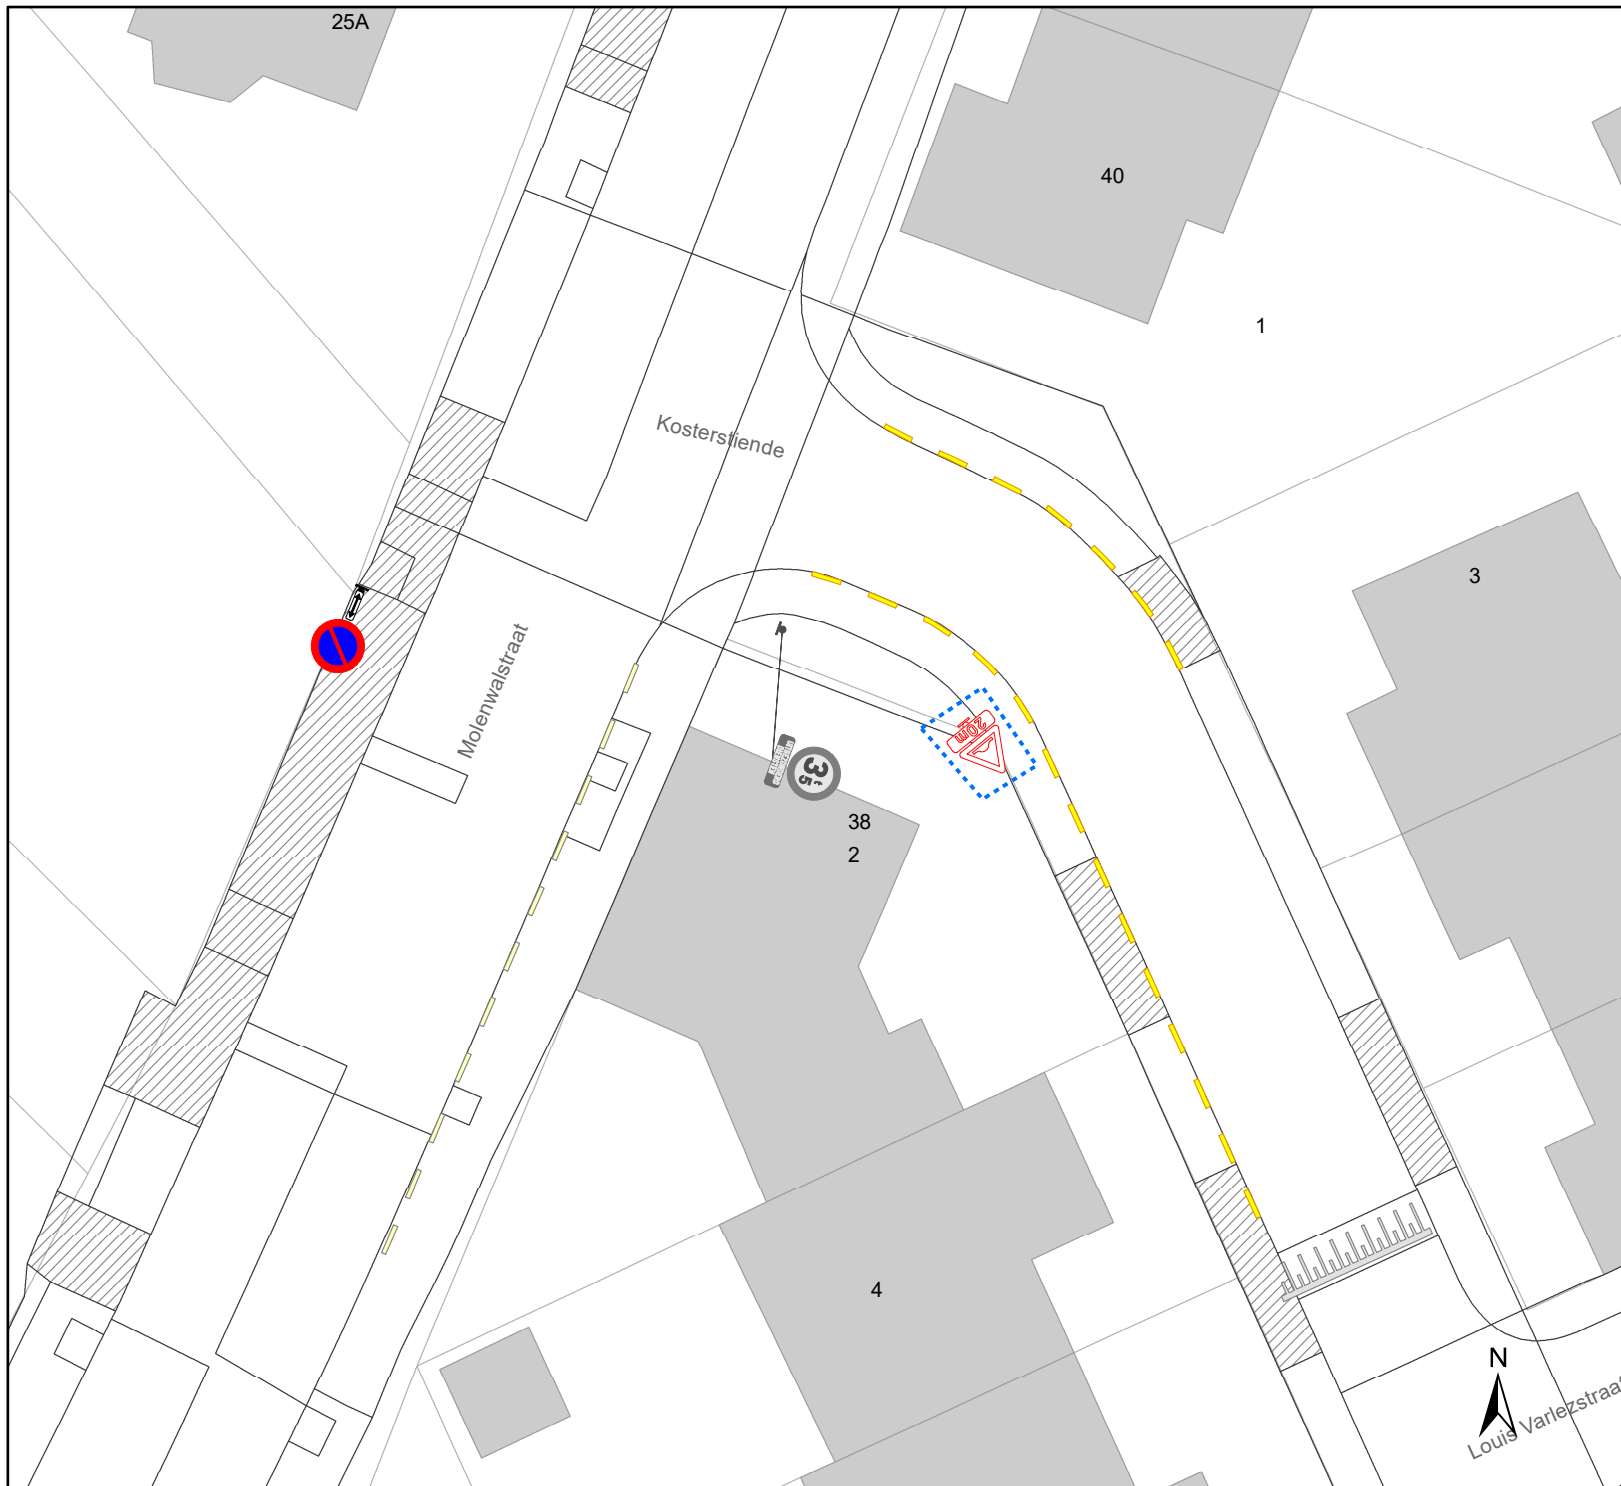

Legende

Verkeersborden

-  Bestaande verkeersborden
-  Geplande verkeersborden
-  Te verwijderen verkeersborden
-  Bestaande wegmarkeringen
-  Geplande wegmarkeringen
-  Te verwijderen wegmarkeringen
-  Ander gepland dossier (ter uitvoering bij DWBW)
-  Te verwijderen paaltjes
-  Actieve fietsenstalling

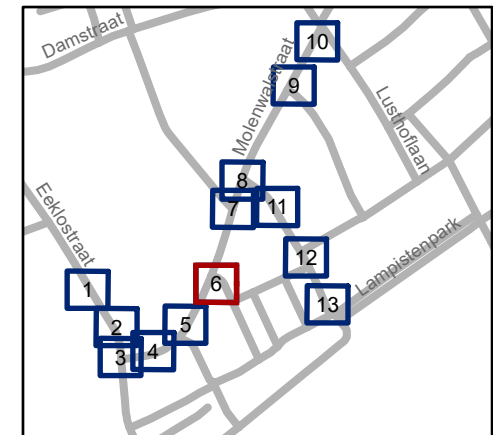


gent: Mobiliteitsbedrijf stad Gent
Verkeerstechnische taken

Molenwalstraat Schoolomgeving

Dossiernummer P-500819


DATUM	SCHAAL	PLAN	P. FORMAAT
19/12/2024	1/250	6/13	A4

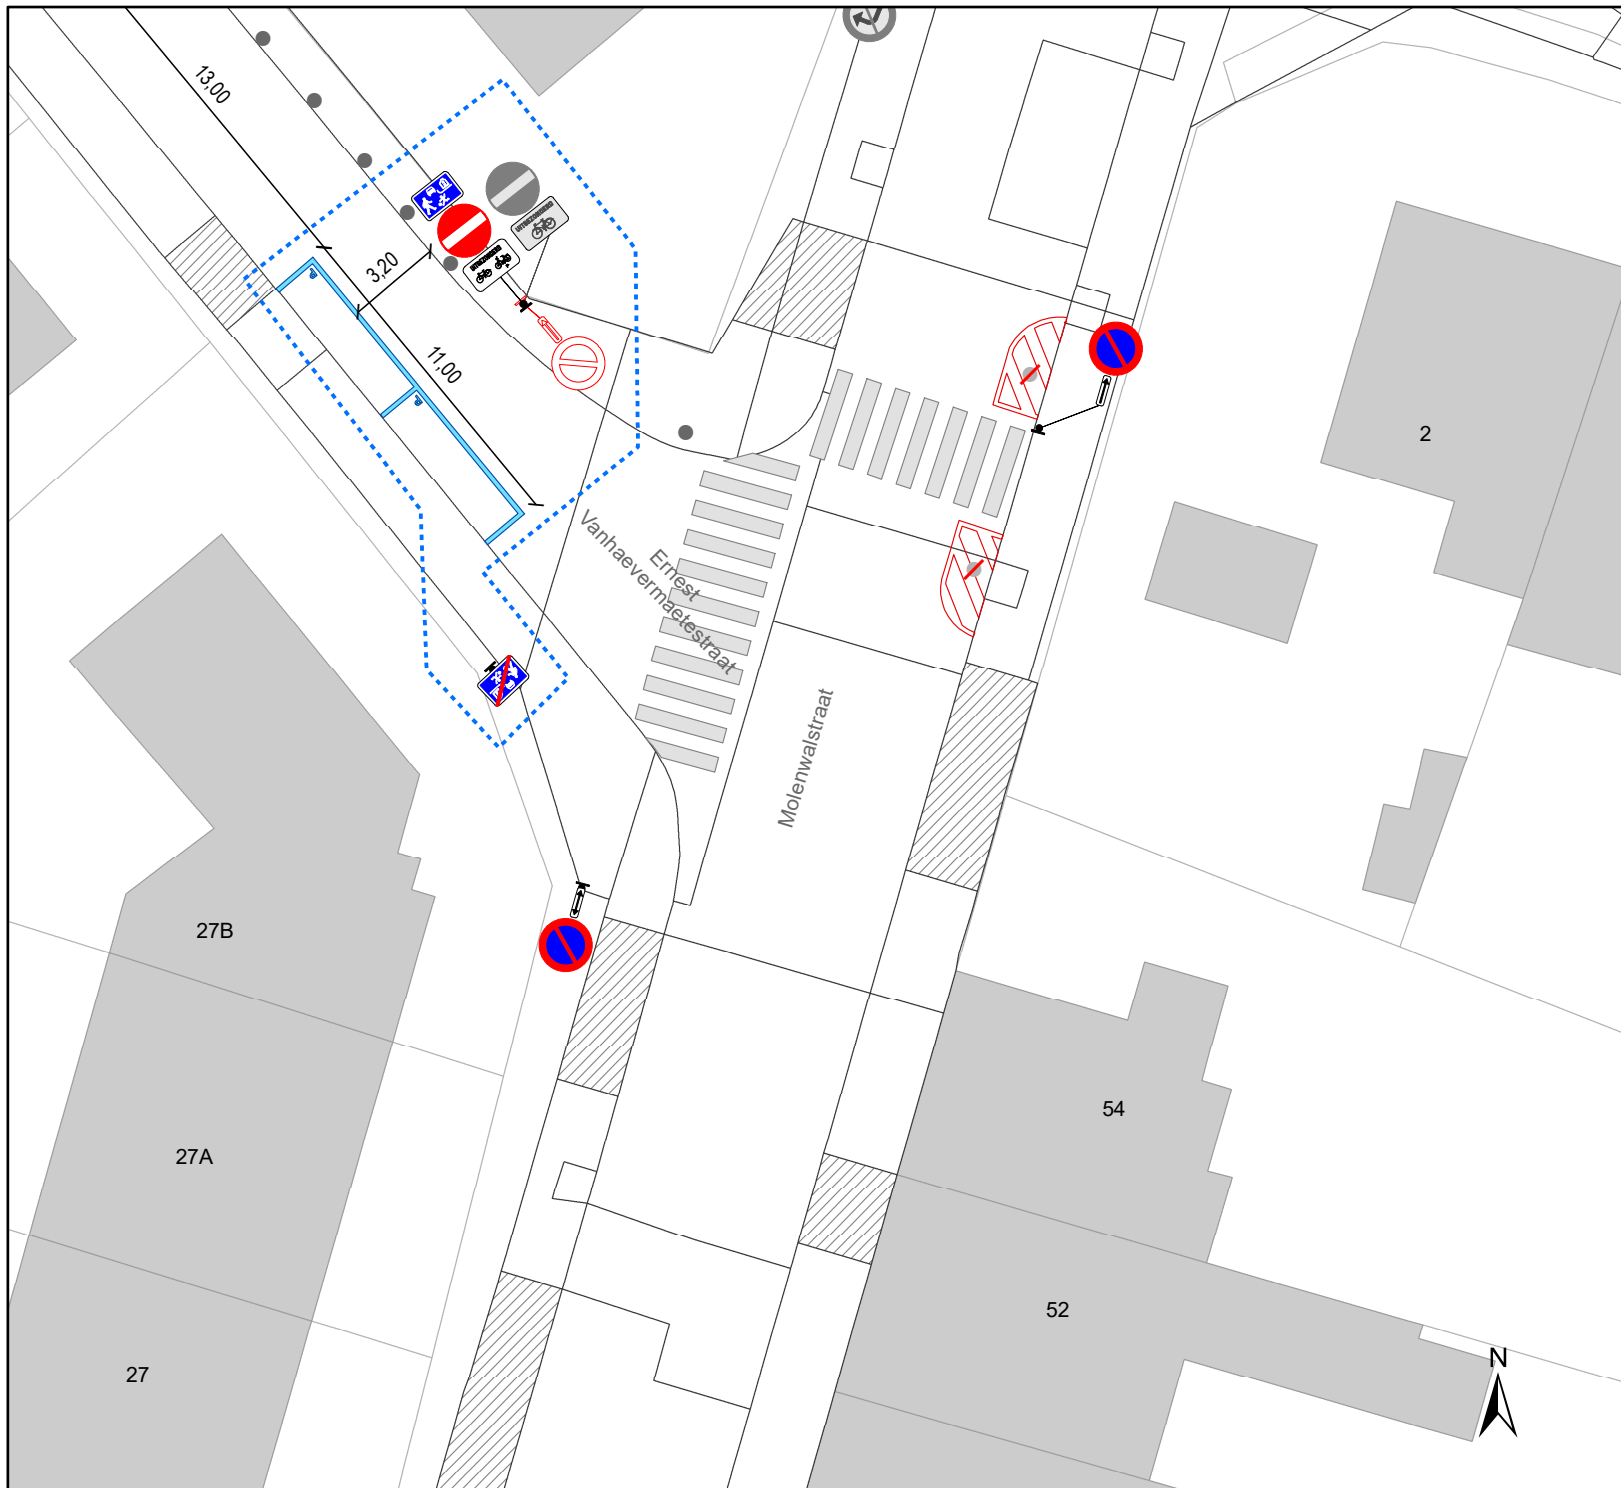

Legende

Verkeersborden

-  Bestaande verkeersborden
-  Geplande verkeersborden
-  Te verwijderen verkeersborden
-  Bestaande wegmarkeringen
-  Geplande wegmarkeringen
-  Te verwijderen wegmarkeringen
-  Ander gepland dossier (ter uitvoering bij DWBW)
-  Te verwijderen paaltjes
-  Actieve fietsenstalling

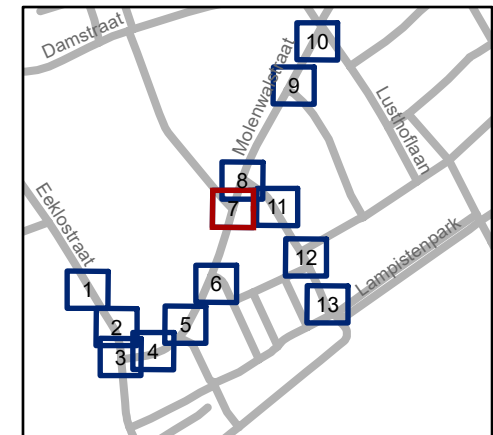


gent: Mobiliteitsbedrijf stad Gent
Verkeerstechnische taken

Molenwalstraat Schoolomgeving

Dossiernummer P-500819


DATUM	SCHAAL	PLAN	P. FORMAAT
19/12/2024	1/250	7/13	A4

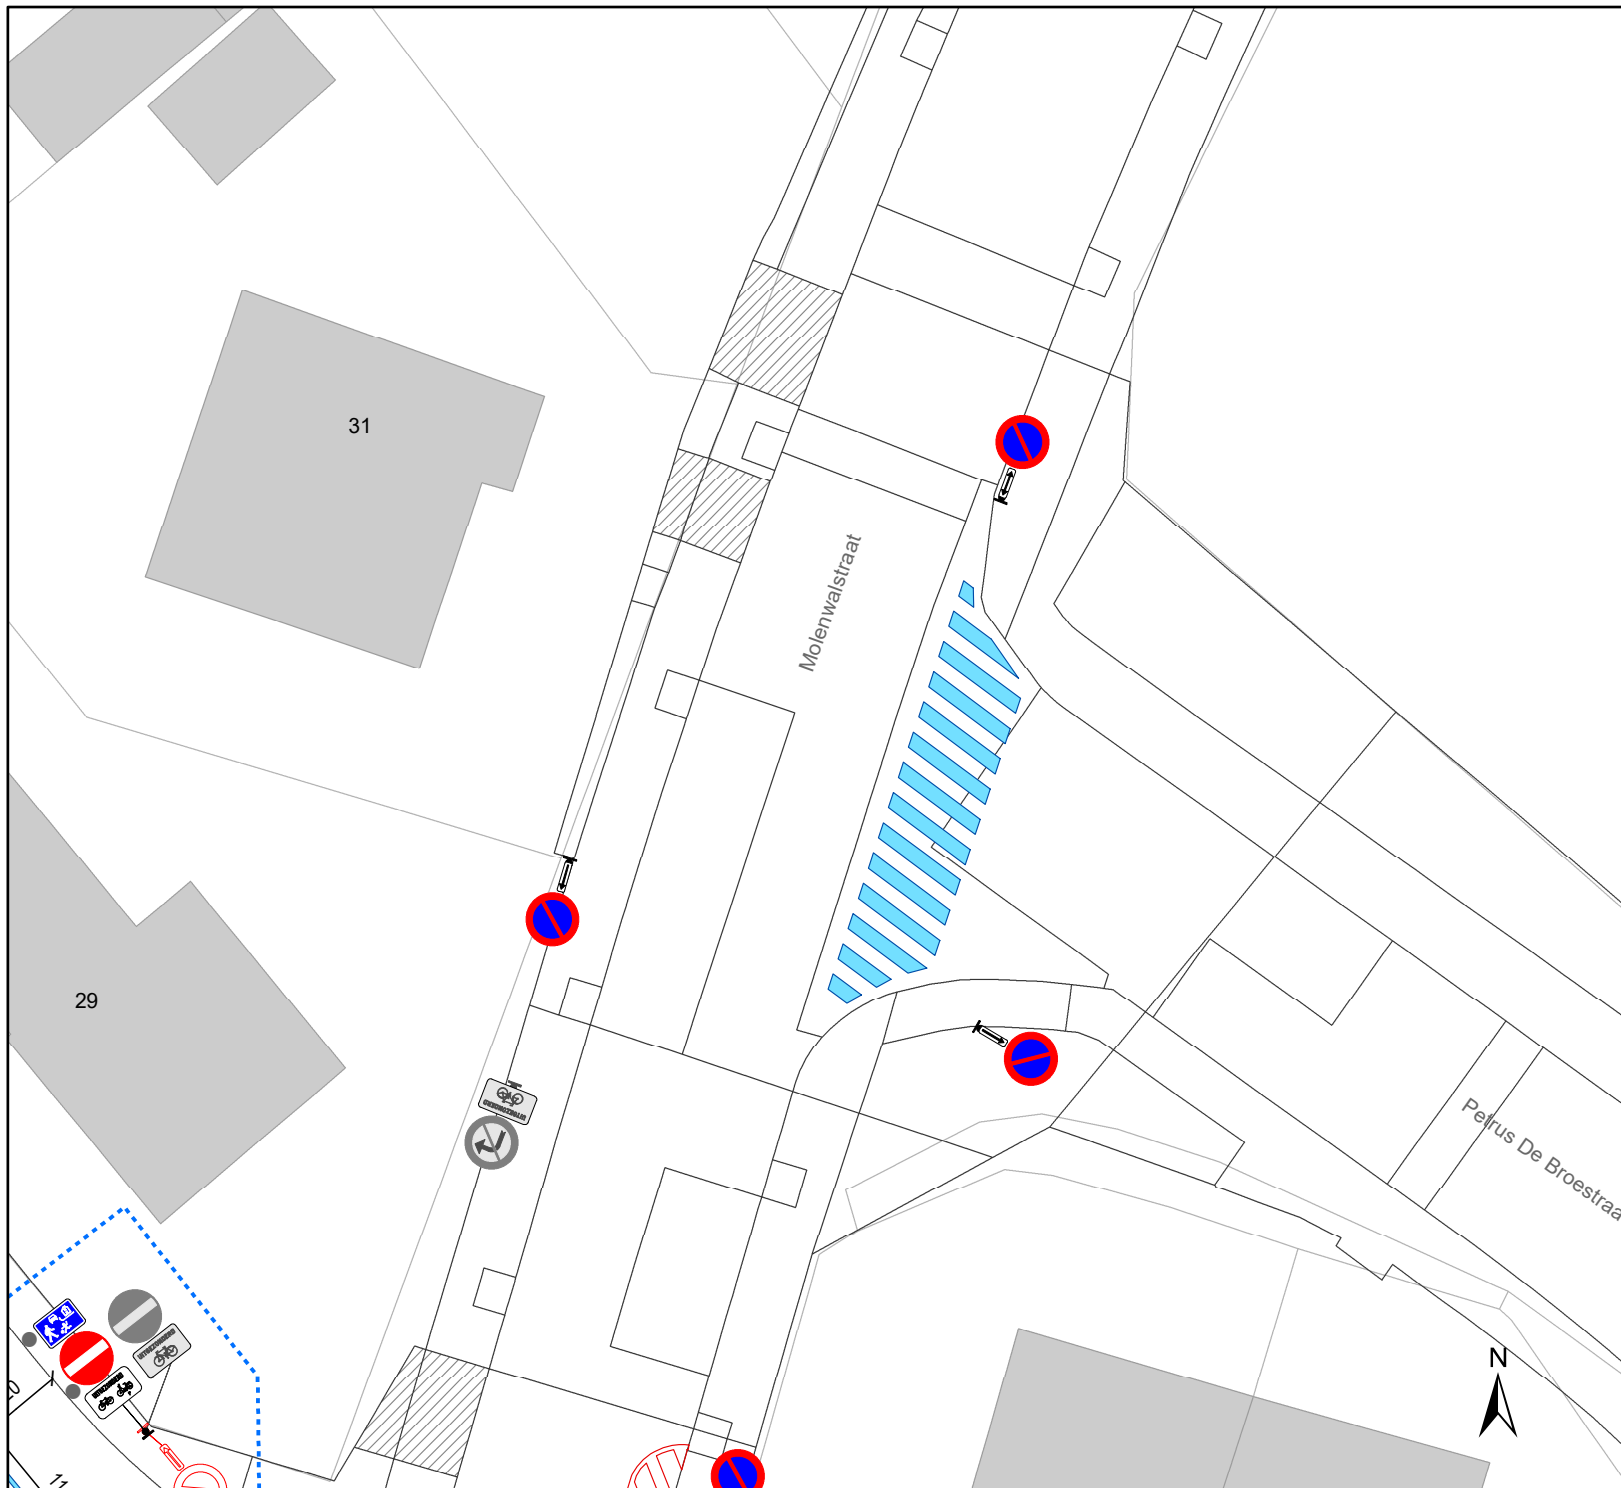

Legende

Verkeersborden

-  Bestaande verkeersborden
-  Geplande verkeersborden
-  Te verwijderen verkeersborden
-  Bestaande wegmarkeringen
-  Geplande wegmarkeringen
-  Te verwijderen wegmarkeringen
-  Ander gepland dossier (ter uitvoering bij DWBW)
-  Te verwijderen paaltjes
-  Actieve fietsenstalling

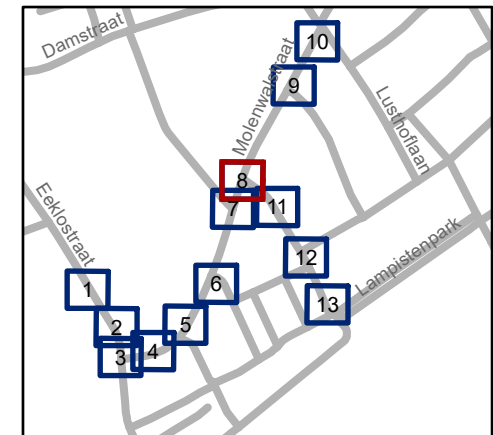

gent: Mobiliteitsbedrijf stad Gent
Verkeerstechnische taken

Molenwalstraat Schoolomgeving

Dossiernummer P-500819


DATUM	SCHAAL	PLAN	P. FORMAAT
19/12/2024	1/250	8/13	A4




Legende

Verkeersborden

-  Bestaande verkeersborden
-  Geplande verkeersborden
-  Te verwijderen verkeersborden
-  Bestaande wegmarkeringen
-  Geplande wegmarkeringen
-  Te verwijderen wegmarkeringen
-  Ander gepland dossier (ter uitvoering bij DWBW)
-  Te verwijderen paaltjes
-  Actieve fietsenstalling

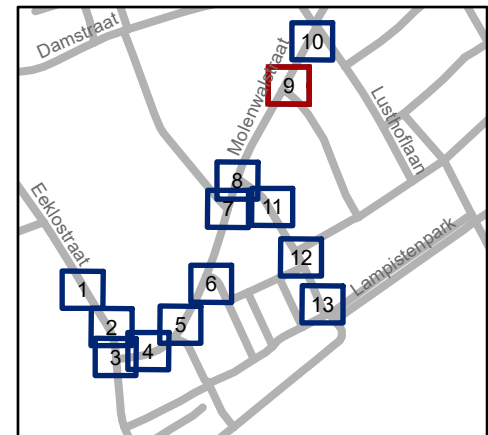

 Mobiliteitsbedrijf stad Gent
Verkeerstechnische taken

**Molenwalstraat
Schoolomgeving**

Dossiernummer P-500819


DATUM	SCHAAL	PLAN	P. FORMAAT
19/12/2024	1/250	9/13	A4



Legende

Verkeersborden

-  Bestaande verkeersborden
-  Geplande verkeersborden
-  Te verwijderen verkeersborden
-  Bestaande wegmarkeringen
-  Geplande wegmarkeringen
-  Te verwijderen wegmarkeringen
-  Ander gepland dossier (ter uitvoering bij DWBW)
-  Te verwijderen paaltjes
-  Actieve fietsenstalling

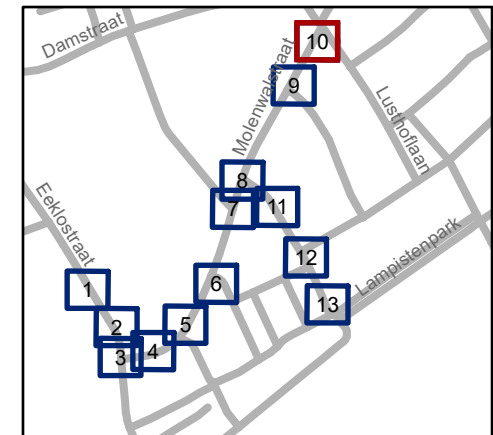


gent: Mobiliteitsbedrijf stad Gent
Verkeerstechnische taken

**Molenwalstraat
Schoolomgeving**

Dossiernummer P-500819


DATUM	SCHAAL	PLAN	P. FORMAAT
19/12/2024	1/250	10/13	A4

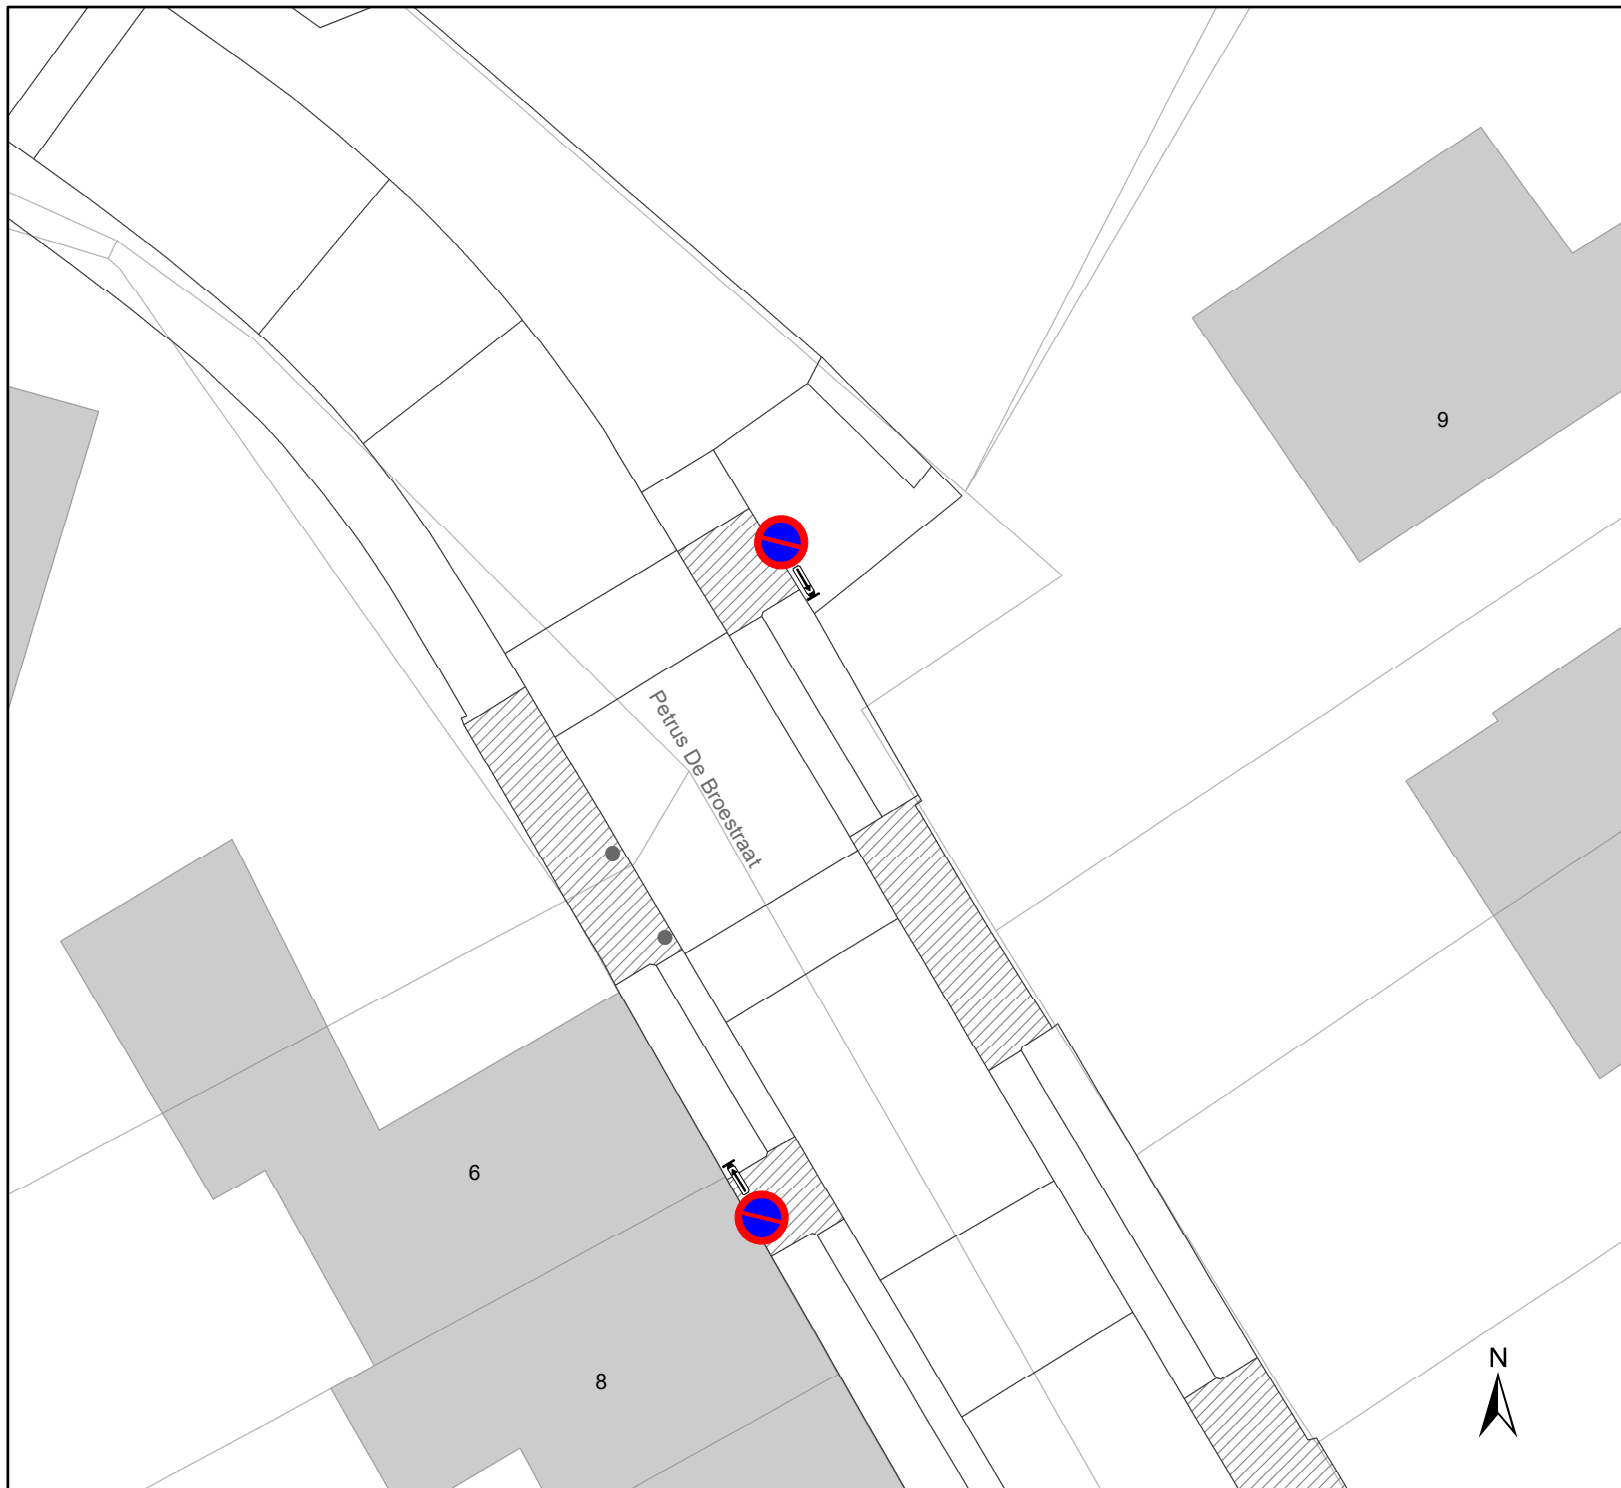

Legende

Verkeersborden

-  Bestaande verkeersborden
-  Geplande verkeersborden
-  Te verwijderen verkeersborden
-  Bestaande wegmarkeringen
-  Geplande wegmarkeringen
-  Te verwijderen wegmarkeringen
-  Ander gepland dossier (ter uitvoering bij DWBW)
-  Te verwijderen paaltjes
-  Actieve fietsenstalling

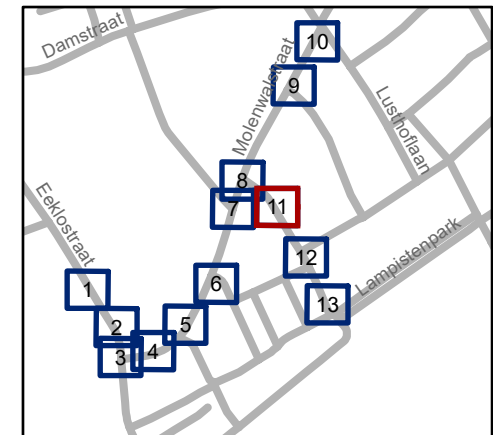

gent: Mobiliteitsbedrijf stad Gent
Verkeerstechnische taken

Molenwalstraat Schoolomgeving

Dossiernummer P-500819


DATUM	SCHAAL	PLAN	P. FORMAAT
19/12/2024	1/250	11/13	A4



Legende

Verkeersborden

-  Bestaande verkeersborden
-  Geplande verkeersborden
-  Te verwijderen verkeersborden
-  Bestaande wegmarkeringen
-  Geplande wegmarkeringen
-  Te verwijderen wegmarkeringen
-  Ander gepland dossier (ter uitvoering bij DWBW)
-  Te verwijderen paaltjes
-  Actieve fietsenstalling

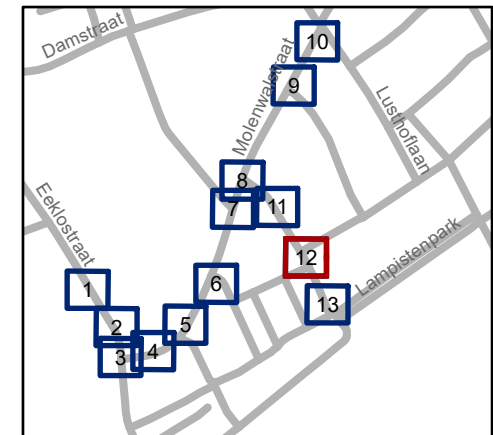

gent: Mobiliteitsbedrijf stad Gent
Verkeerstechnische taken

Molenwalstraat Schoolomgeving

Dossiernummer P-500819


DATUM	SCHAAL	PLAN	P. FORMAAT
19/12/2024	1/250	12/13	A4



Legende

Verkeersborden

-  Bestaande verkeersborden
-  Geplande verkeersborden
-  Te verwijderen verkeersborden
-  Bestaande wegmarkeringen
-  Geplande wegmarkeringen
-  Te verwijderen wegmarkeringen
-  Ander gepland dossier (ter uitvoering bij DWBW)
-  Te verwijderen paaltjes
-  Actieve fietsenstalling

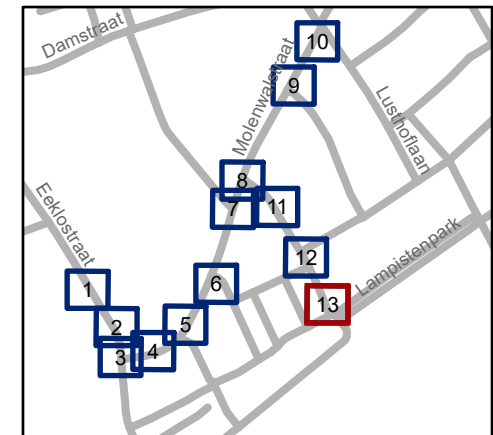

gent: Mobiliteitsbedrijf stad Gent
Verkeerstechnische taken

Molenwalstraat Schoolomgeving

Dossiernummer P-500819

DATUM	SCHAAL	PLAN	P. FORMAAT
19/12/2024	1/250	13/13	A4