



2023_CBS_08278 Nieuw aanvullend reglement van de politie op het wegverkeer - gemeenteweg - Albert Schweitzerstraat - nieuwe verkeersmaatregel - Vaststelling

Opheffing

Opgeheven door het college van burgemeester en schepenen 13/11/2025

2025_CBS_09825

Beslissing: Goedgekeurd in besloten vergadering van 31 augustus 2023

Zijn aanwezig bij de beslissing van dit punt:

Mathias De Clercq, burgemeester-voorzitter; Filip Watteeuw, schepenen; Sofie Bracke, schepenen
Tine Heyse, schepenen; Astrid De Bruycker, schepenen; Sami Souguir, schepenen; Bram Van Braeckvelt, schepenen; Isabelle Heyndrickx, schepenen; Hafsa El-Bazioui, schepenen; Evita Willaert, schepenen; Rudy Coddens, schepenen
Mieke Hullebroeck, algemeen directeur

Bevoegd: Filip Watteeuw

Betrokken: Mathias De Clercq

Juridisch kader

De volgende bepalingen zijn van toepassing inzake de bevoegdheid:

- De Nieuwe Gemeentewet 24 juni 1988, artikel 119;
- Decreet over het lokaal bestuur van 22 december 2017, artikel 41, § 2, 2°;
- Het Decreet van 16 mei 2008 betreffende de aanvullende reglementen op het wegverkeer en de plaatsing en bekostiging van verkeerstekens, artikel 4, § 1, 2de lid en artikel 5, § 1, 2de lid.
- Het gemeenteraadsbesluit van 14 december 2015, houdende de delegatie van de vaststellingsbevoegdheid inzake gemeentelijke aanvullende reglementen op het wegverkeer.

De beslissing wordt genomen op grond van:

- Wet betreffende de politie over het wegverkeer, gecoördineerd bij Koninklijk Besluit van 16 maart 1968;
- Decreet van 16 mei 2008 betreffende de aanvullende reglementen op het wegverkeer en de plaatsing en bekostiging van de verkeerstekens;

- Koninklijk Besluit van 1 december 1975 houdende algemeen reglement op de politie van het wegverkeer en van het gebruik van de openbare weg;
- Ministerieel Besluit van 11 oktober 1976 waarbij de minimumafmetingen en de bijzondere plaatsingsvoorwaarden van de verkeerstekens worden bepaald;
- Uitvoeringsbesluit van 23 januari 2009 betreffende de aanvullende reglementen op het wegverkeer en de plaatsing en bekostiging van de verkeerstekens;
- Omzendbrief MOB/2009/1 van 3 april 2009;
- Het reglement houdende de voorwaarden tot het toekennen van parkeerplaatsen voor personen met een handicap, goedgekeurd in de gemeenteraad van 25 april 2016.

Motivering

- Bij dit collegebesluit worden, in kader van de heraanleg van de cluster Nekkersputstraat, volgende nieuwe maatregelen getroffen: ten eerste worden, door de aanleg van de voetpaduitstulpingen ter hoogte van het kruispunt met Folke Bernadottestraat, zowel de gele onderbroken streep als de parkeerhaak bij huisnummer 1 verwijderd zodat de twee artikels uit het aanvullend reglement, goedgekeurd op 29 maart 2018, worden geschrapt. Ten tweede wordt op dezelfde locatie een nieuwe oversteekplaats voor voetgangers voorzien. Door deze maatregel te treffen, zijn er geen artikels en is er dus ook geen aanvullend reglement meer.
- Bij collegebesluit van 29 maart 2018 werd de bestaande toestand geregulariseerd en werden er twee nieuwe maatregelen ingevoerd, met name het voorzien van een parkeerhaak aan de ene zijde en het voorzien van een gele onderbroken streep aan de andere zijde ter hoogte van huisnummer 1 om de toegang tot de inrij van de eigendom te vrijwaren.

Bijgevoegde bijlage(n):

- Signalisatieplan Albert Schweitzerstraat dossier P-64558 (deel van de beslissing)

Beslissing

Beslist het volgende:

Artikel 1:

Heft op het aanvullend reglement van de politie op het wegverkeer betreffende de gemeenteweg Albert Schweitzerstraat, goedgekeurd in zitting van 28 maart 2018.

2023_CBS_08278 - Nieuw aanvullend reglement van de politie op het wegverkeer - gemeenteweg - Albert Schweitzerstraat - nieuwe verkeersmaatregel




Legende

- Bestaande verkeersborden
- Geplande verkeersborden
- Te verwijderen verkeersborden

- Bestaande wegmarkeringen
- Geplande wegmarkeringen
- Te verwijderen wegmarkeringen

Overige

- Ander gepland dossier (in voorbereiding bij MOBBD)
- Ander gepland dossier (in voorbereiding bij MOBBD)
- Ander gepland dossier (ter uitvoering bij DWBW)
- Ontwerp heraanleg
- Rijbaankussens
- Laadpaal

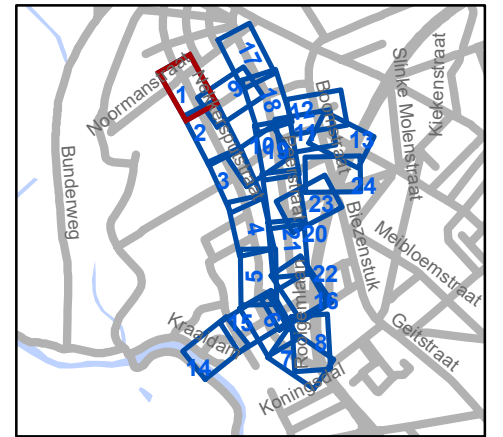


gent: Mobiliteitsbedrijf stad Gent
Verkeerstechnische taken





Cluster Nekkersputstraat Heraanleg

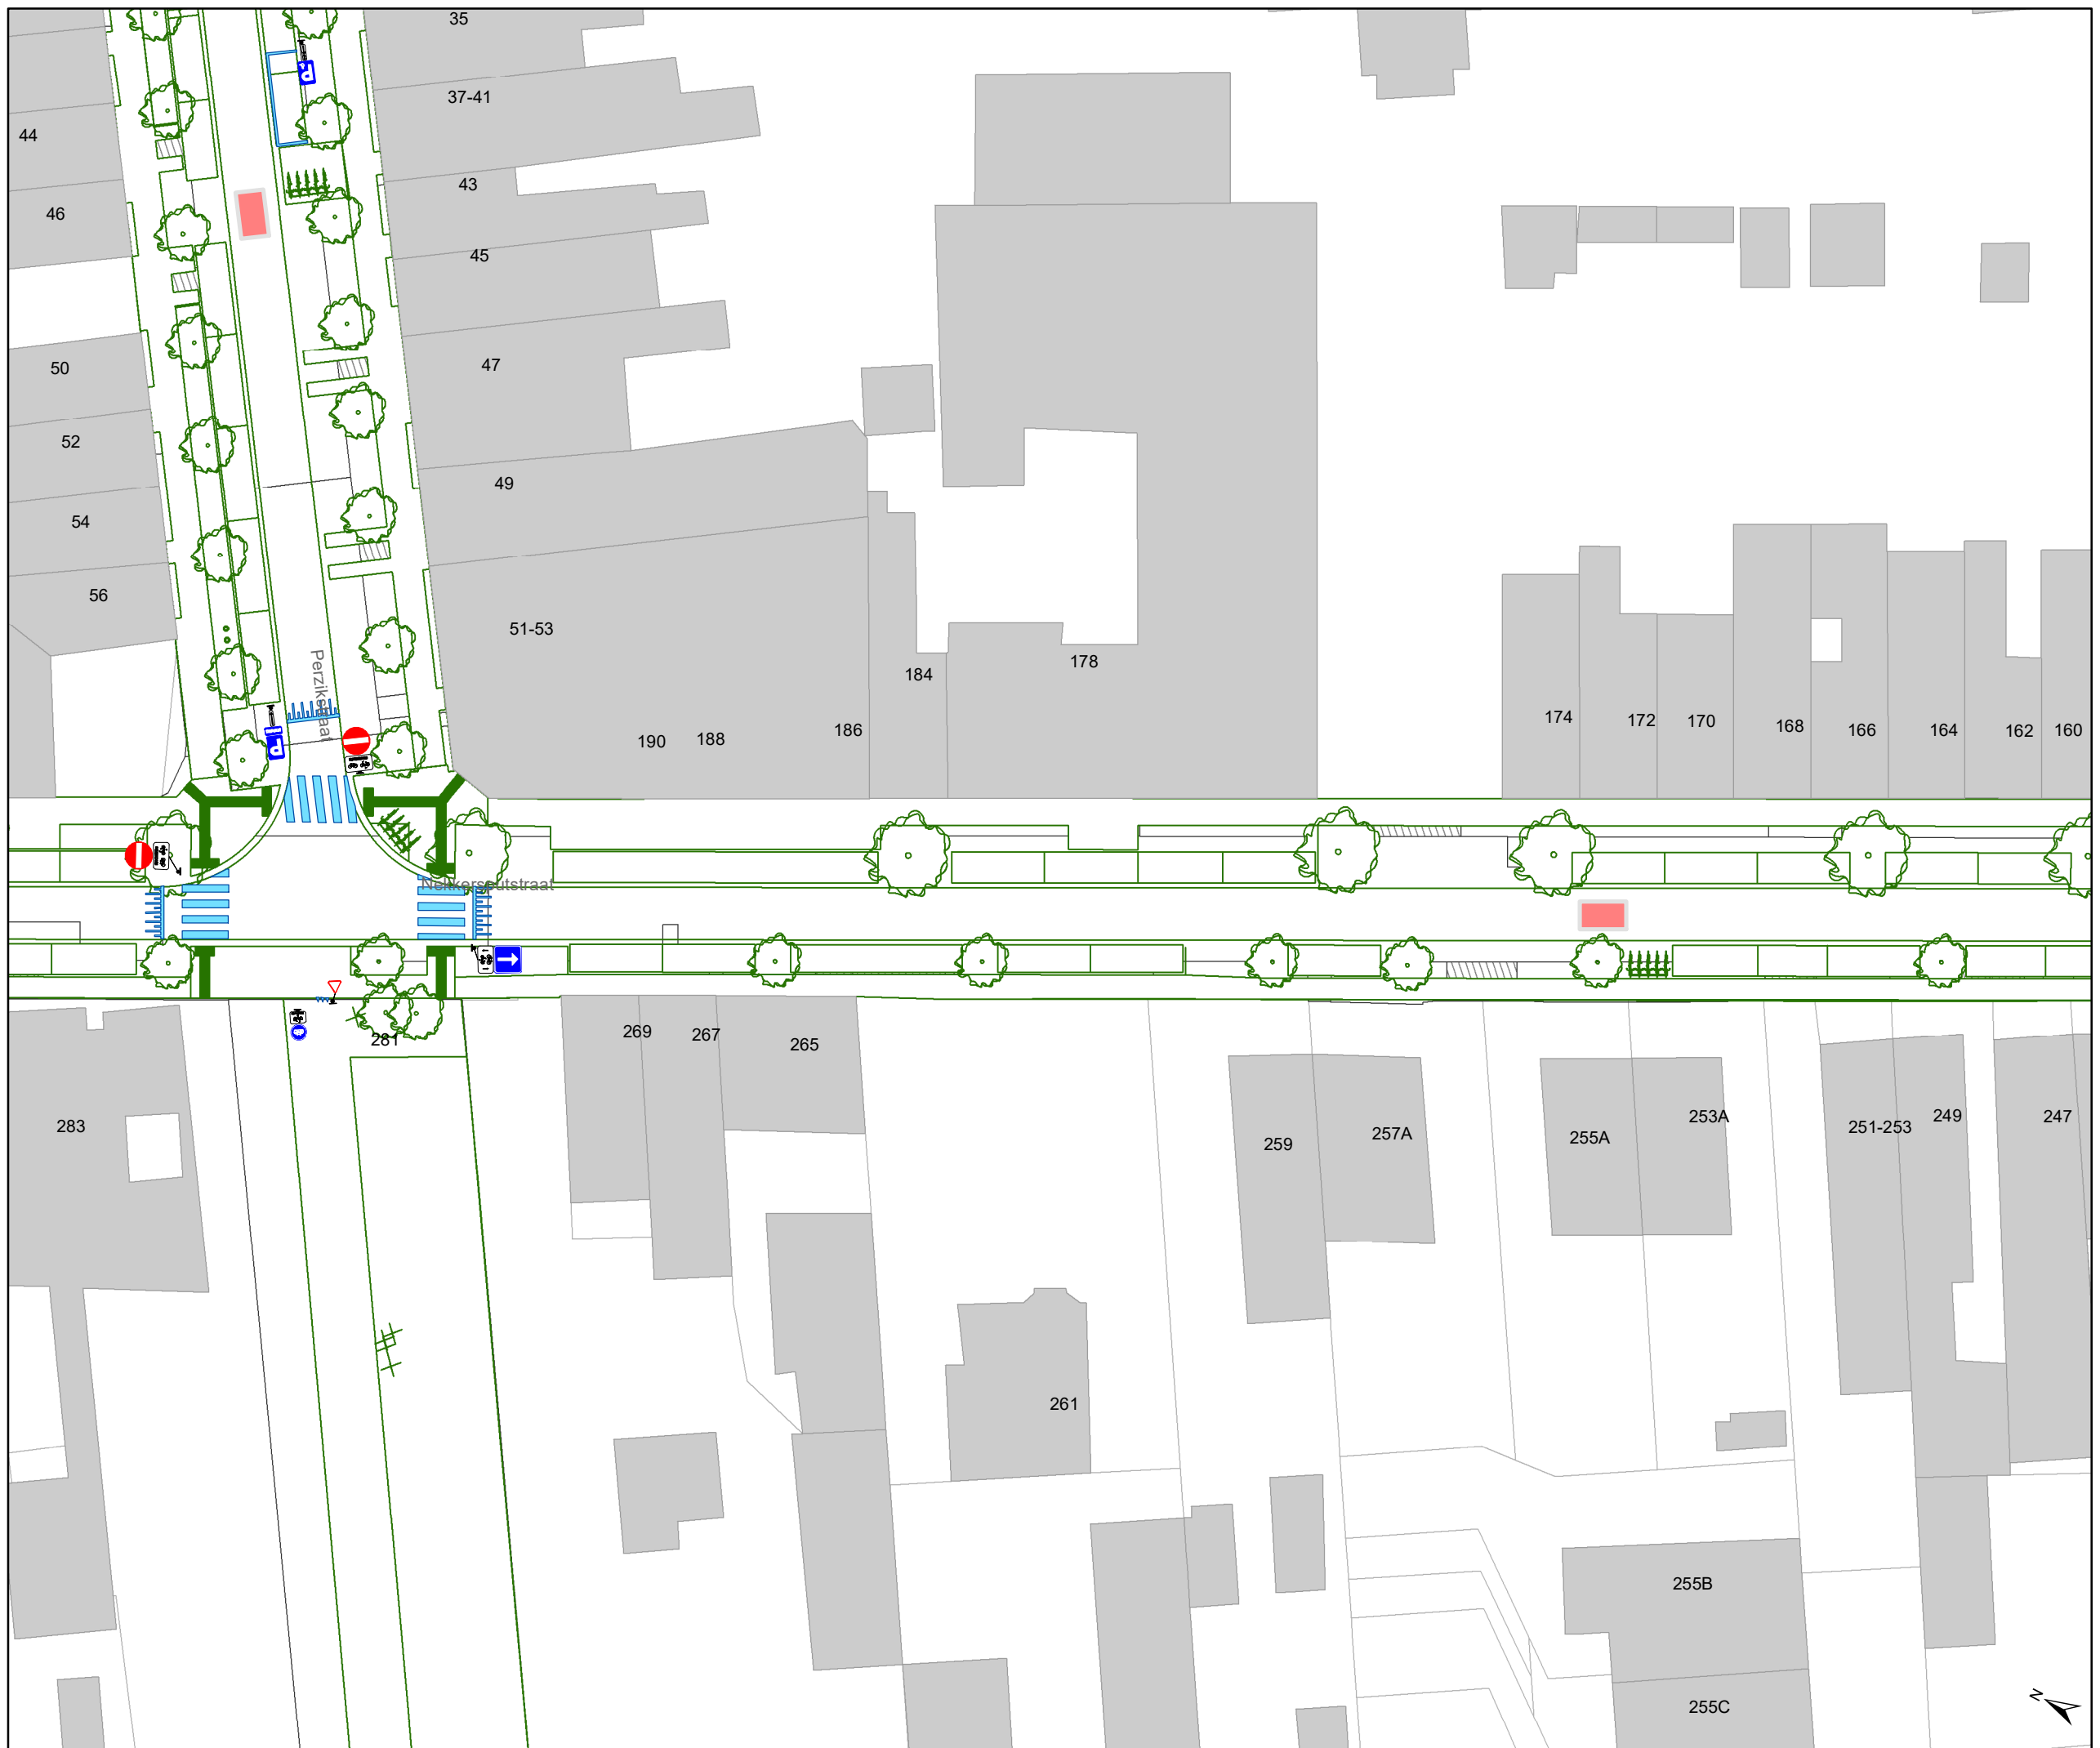


Dossiernummer P-64558

DATUM	SCHAAL	PLAN	P FORMAAT
22/08/2023	1/400	1/24	A3




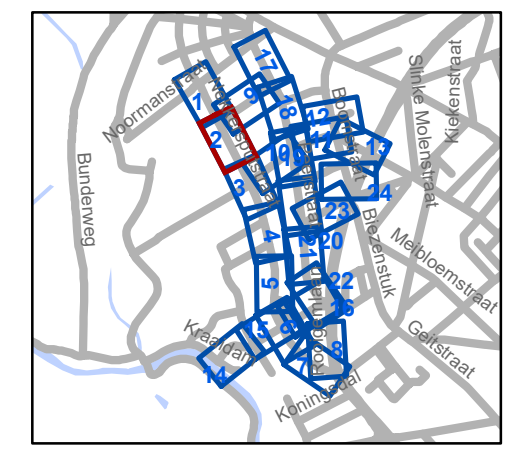
Legende

-  Bestaande verkeersborden
-  Geplande verkeersborden
-   Te verwijderen verkeersborden

-  Bestaande wegmarkeringen
-  Geplande wegmarkeringen
-  Te verwijderen wegmarkeringen

Overige

-  Ander gepland dossier (in voorbereiding bij MOBBED)
-  Ander gepland dossier (in voorbereiding bij MOBBED)
-  Ander gepland dossier (ter uitvoering bij DWBW)
-  Ontwerp heraanleg
-  Rijbaankussens
-  Laadpaal




gent: Mobiliteitsbedrijf stad Gent
Verkeerstechnische taken

Cluster Nekkersputstraat Heraanleg

Dossiernummer P-64558

DATUM	SCHAAL	PLAN	P FORMAAT
22/08/2023	1/400	2/24	A3

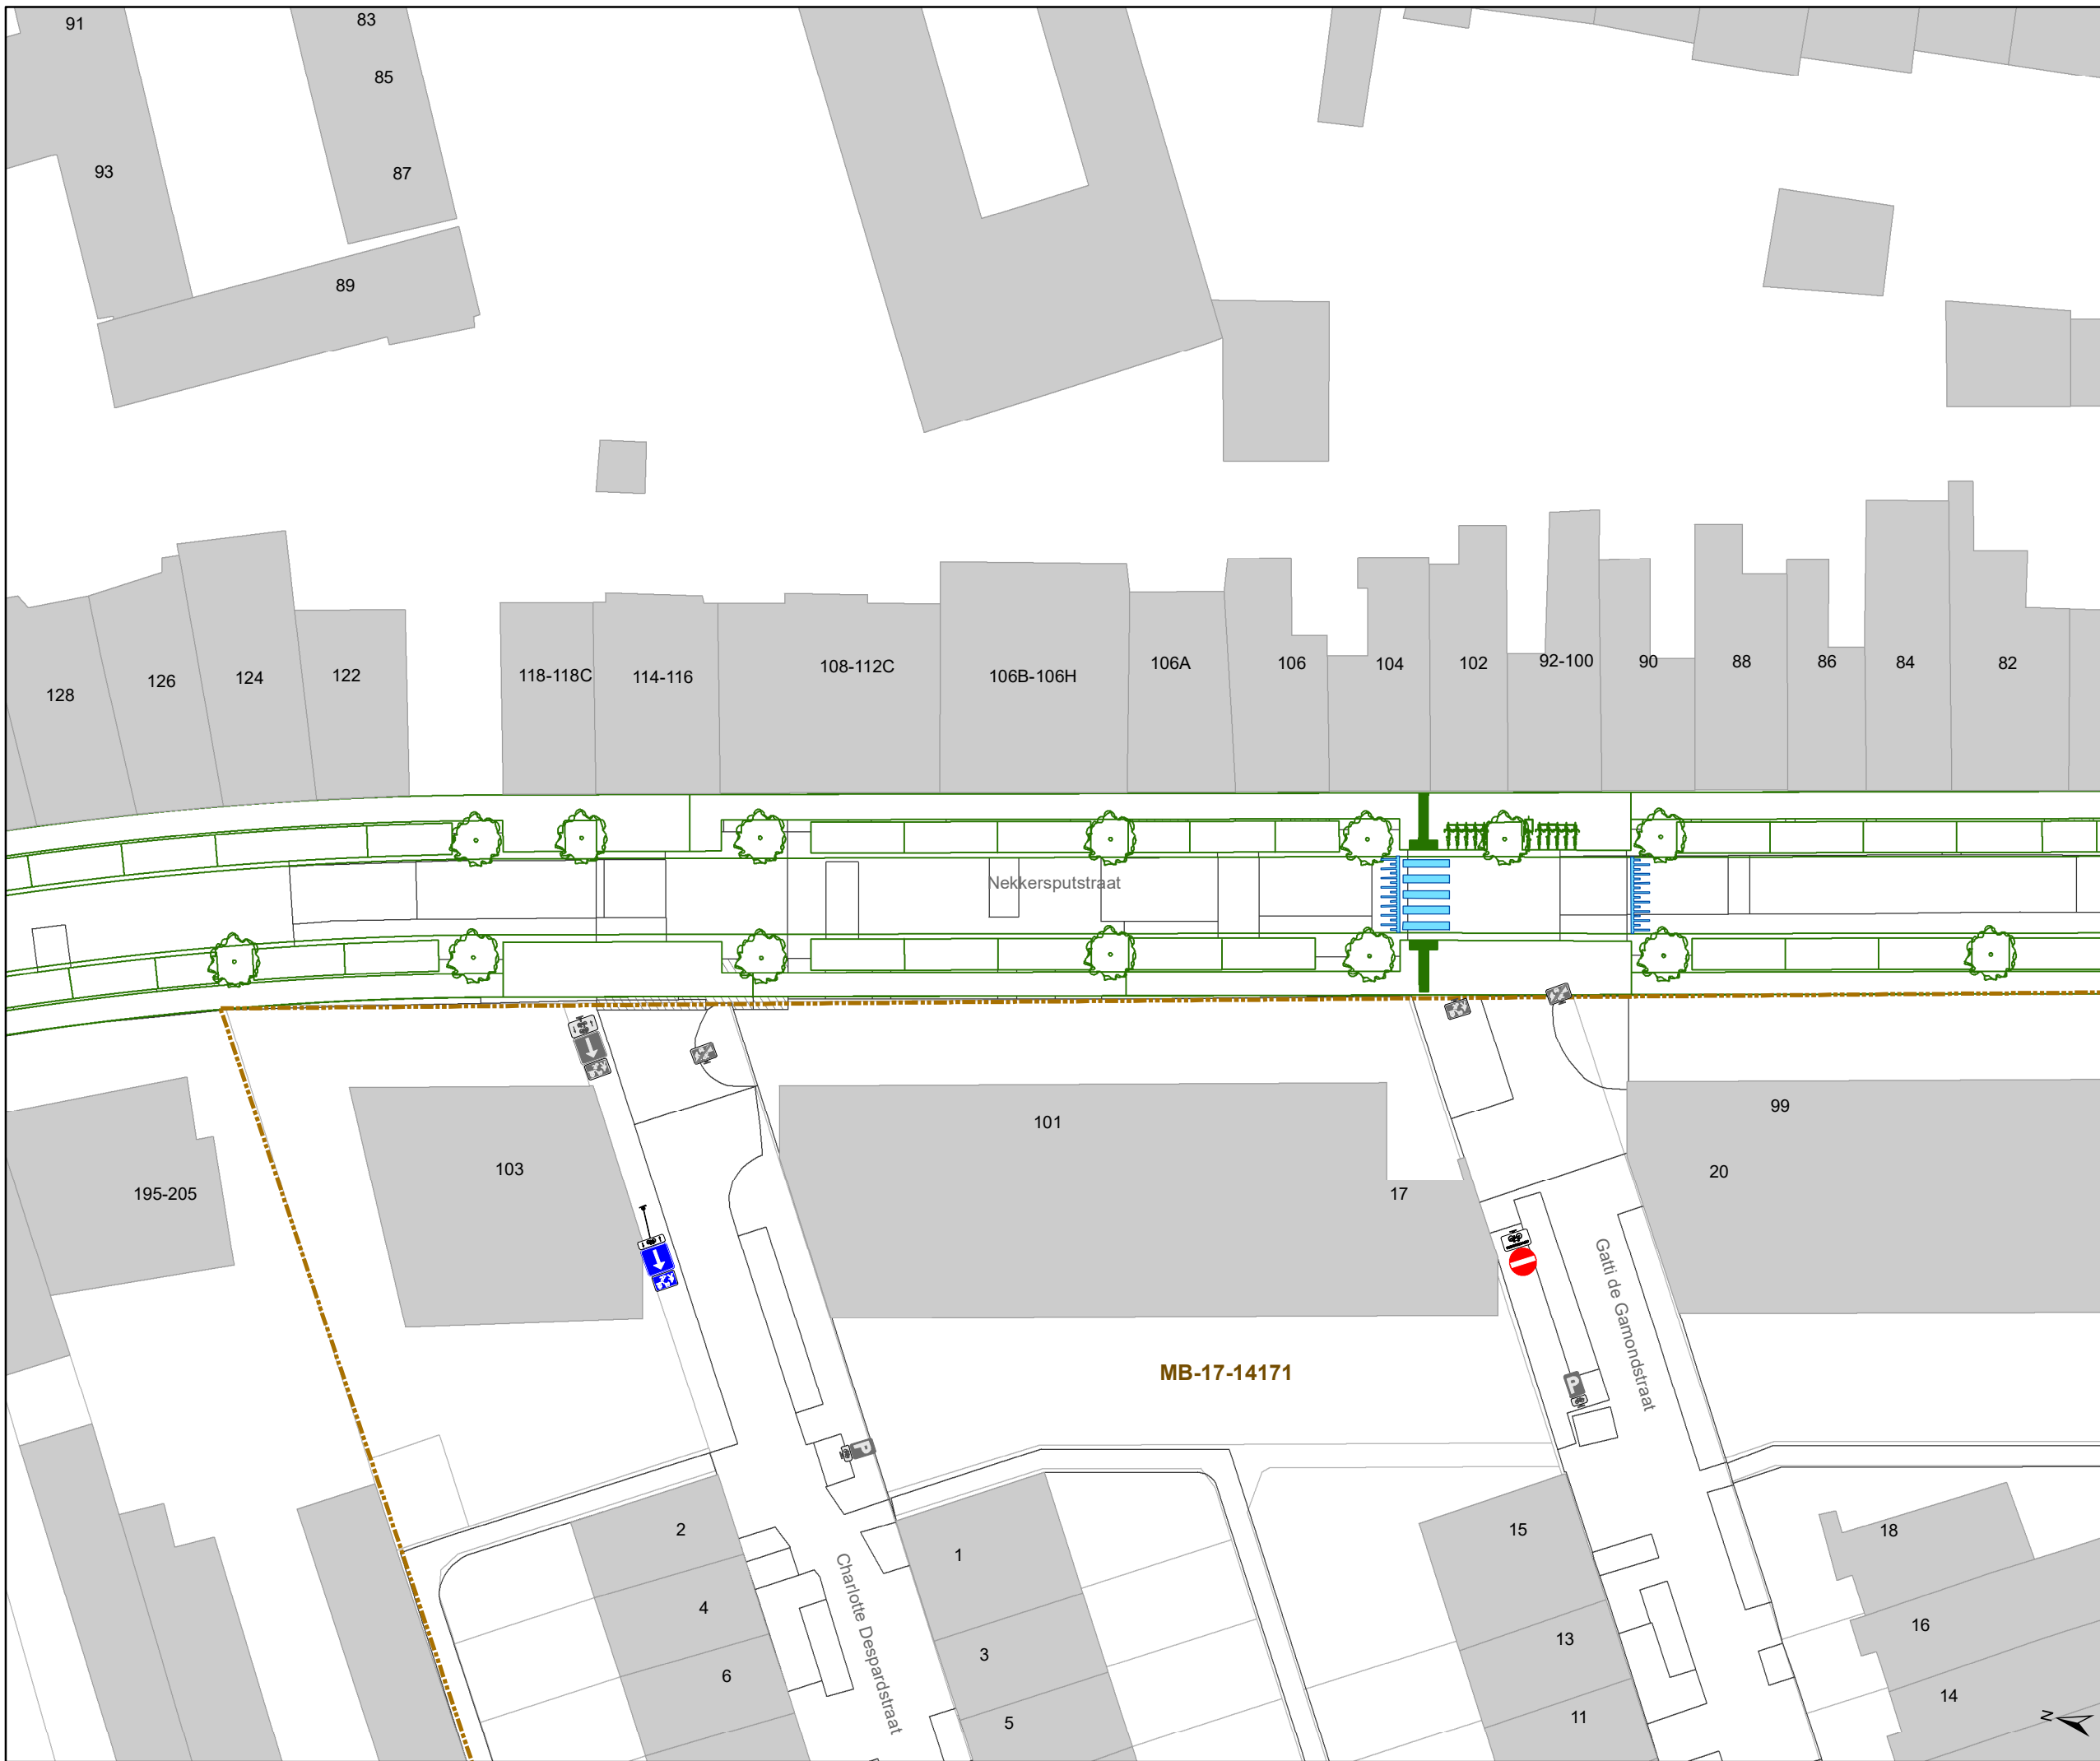


Legende

- Bestaande verkeersborden
- Geplande verkeersborden
- Te verwijderen verkeersborden

- Bestaande wegmarkeringen
- Geplande wegmarkeringen
- Te verwijderen wegmarkeringen

Overige

- Ander gepland dossier (in voorbereiding bij MOBBERD)
- Ander gepland dossier (in voorbereiding bij MOBBERD)
- Ander gepland dossier (ter uitvoering bij DWBW)
- Ontwerp heraanleg
- Rijbaankussens
- Laadpaal

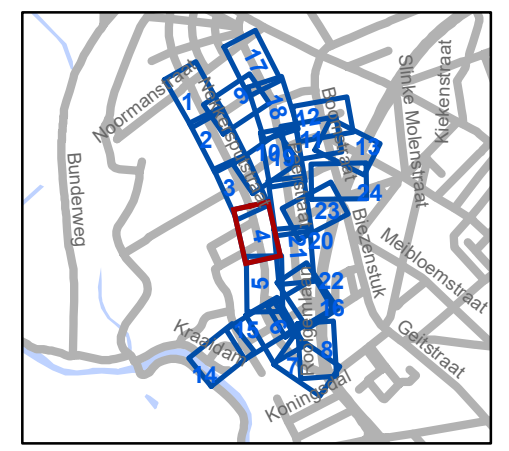

gent: Mobiliteitsbedrijf stad Gent
Verkeerstechnische taken




Cluster Nekkerspstraat Heraanleg




Dossiernummer P-64558

DATUM	SCHAAL	PLAN	P FORMAAT
22/08/2023	1/400	4/24	A3









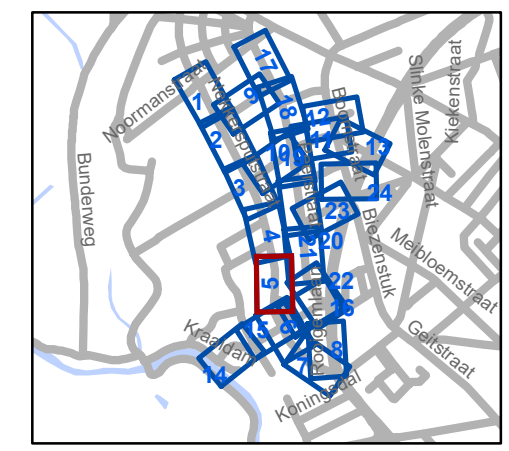
Legende

-  Bestaande verkeersborden
-  Geplande verkeersborden
-  Te verwijderen verkeersborden

-  Bestaande wegmarkeringen
-  Geplande wegmarkeringen
-  Te verwijderen wegmarkeringen

Overige

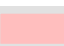-  Ander gepland dossier (in voorbereiding bij MOBBD)
-  Ander gepland dossier (in voorbereiding bij MOBBD)
-  Ander gepland dossier (ter uitvoering bij DWBW)
-  Ontwerp heraanleg
-  Rijbaankussens
-  Laadpaal




gent: Mobiliteitsbedrijf stad Gent
Verkeerstechnische taken

Cluster Nekkersputstraat Heraanleg





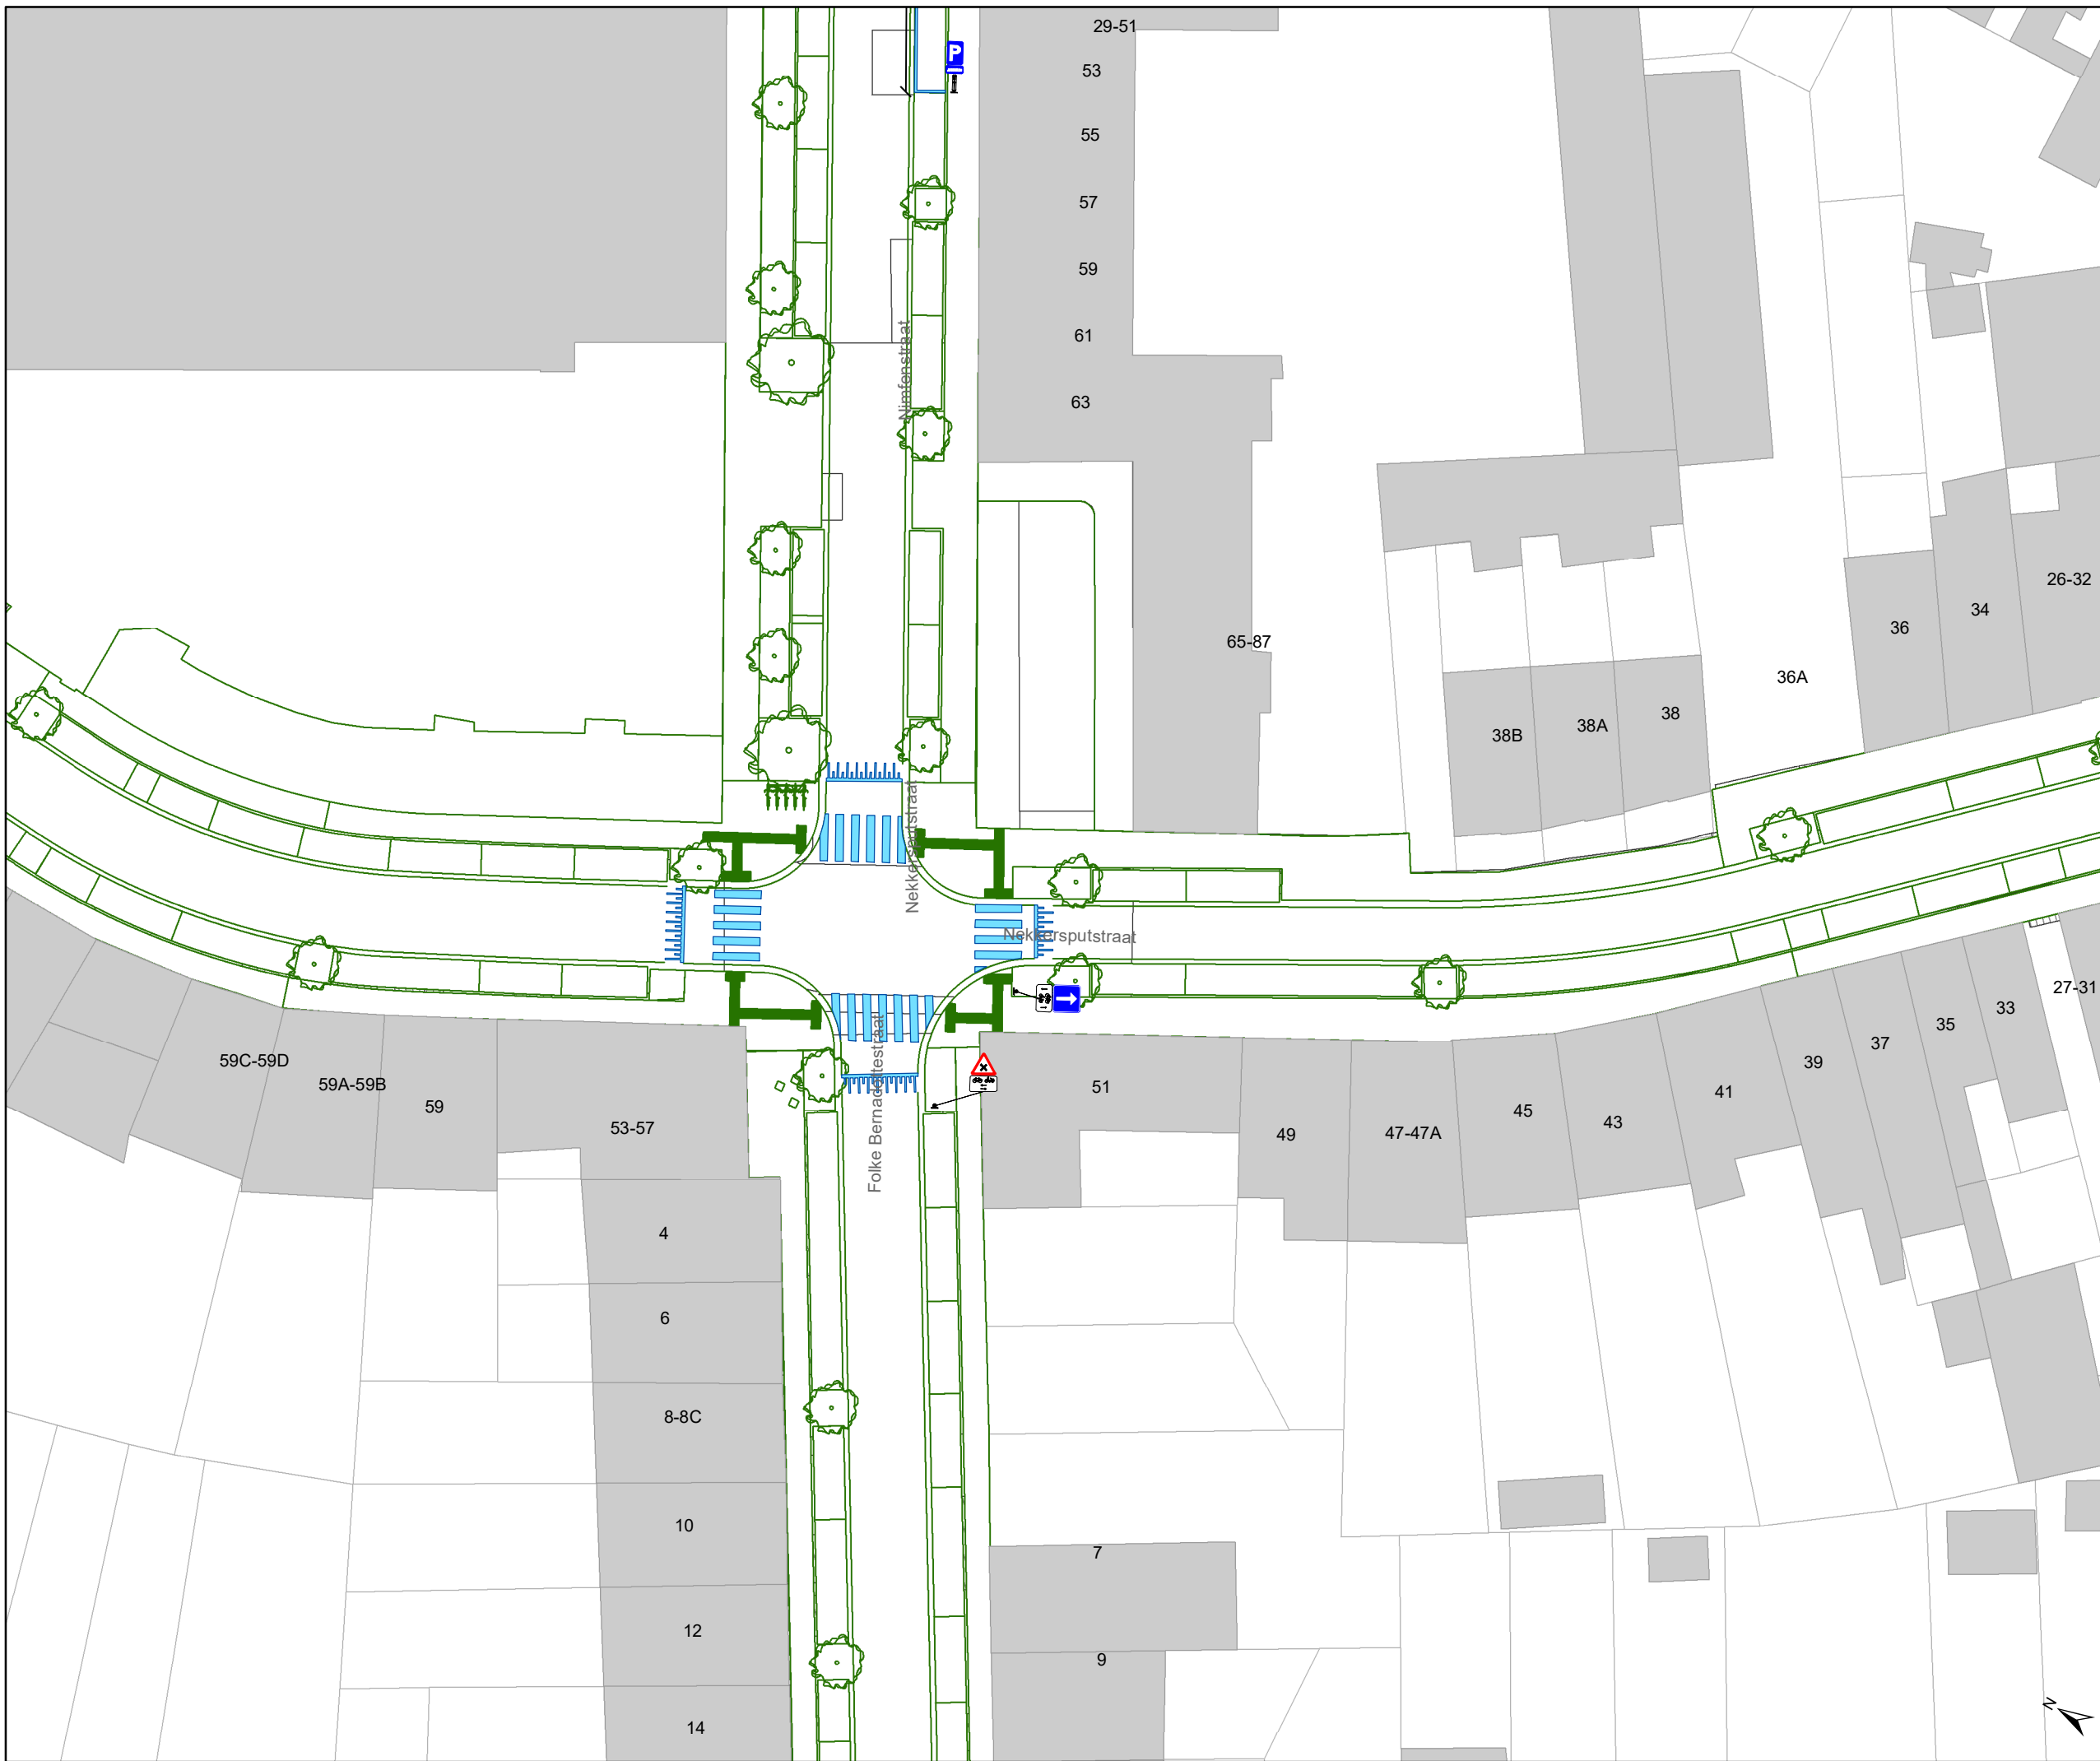

Dossiernummer P-64558

DATUM	SCHAAL	PLAN	P FORMAAT
22/08/2023	1/400	5/24	A3









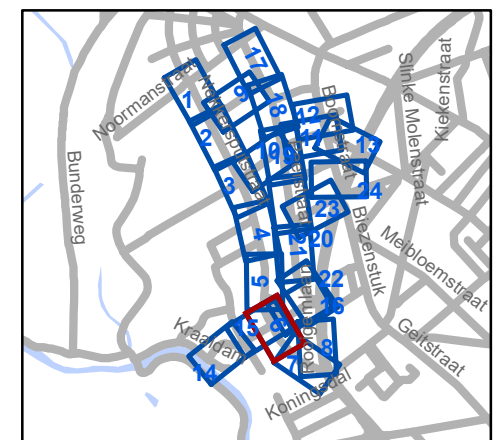


Legende

-  Bestaande verkeersborden
-  Geplande verkeersborden
-  Te verwijderen verkeersborden
-  Bestaande wegmarkeringen
-  Geplande wegmarkeringen
-  Te verwijderen wegmarkeringen

Overige

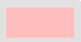-  Ander gepland dossier (in voorbereiding bij MOBBD)
-  Ander gepland dossier (in voorbereiding bij MOBBD)
-  Ander gepland dossier (ter uitvoering bij DWBW)
-  Ontwerp heraanleg
-  Rijbaankussens
-  Laadpaal



gent: Mobiliteitsbedrijf stad Gent
Verkeerstechnische taken




Cluster Nekkersputstraat Heraanleg




Dossiernummer P-64558

DATUM	SCHAAL	PLAN	P FORMAAT
22/08/2023	1/400	6/24	A3










Legende

-  Bestaande verkeersborden
-  Geplande verkeersborden
-  Te verwijderen verkeersborden

-  Bestaande wegmarkeringen
-  Geplande wegmarkeringen
-  Te verwijderen wegmarkeringen

Overige

-  Ander gepland dossier (in voorbereiding bij MOBBERD)
-  Ander gepland dossier (in voorbereiding bij MOBBERD)
-  Ander gepland dossier (ter uitvoering bij DWBW)
-  Ontwerp heraanleg
-  Rijbaankussens
-  Laadpaal

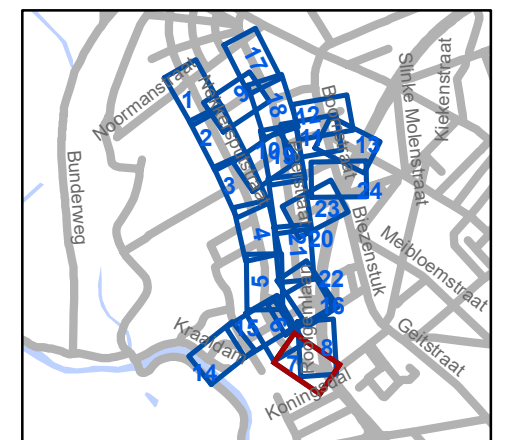

gent: Mobiliteitsbedrijf stad Gent
Verkeerstechnische taken

Cluster Nekkersputstraat Heraanleg

Dossiernummer P-64558

DATUM	SCHAAL	PLAN	P FORMAAT
22/08/2023	1/400	7/24	A3




Legende

- Bestaande verkeersborden
- Geplande verkeersborden
- Te verwijderen verkeersborden

- Bestaande wegmarkeringen
- Geplande wegmarkeringen
- Te verwijderen wegmarkeringen

Overige

- Ander gepland dossier (in voorbereiding bij MOBBD)
- Ander gepland dossier (in voorbereiding bij MOBBD)
- Ander gepland dossier (ter uitvoering bij DWBW)
- Ontwerp heraanleg
- Rijbaankussens
- Laadpaal

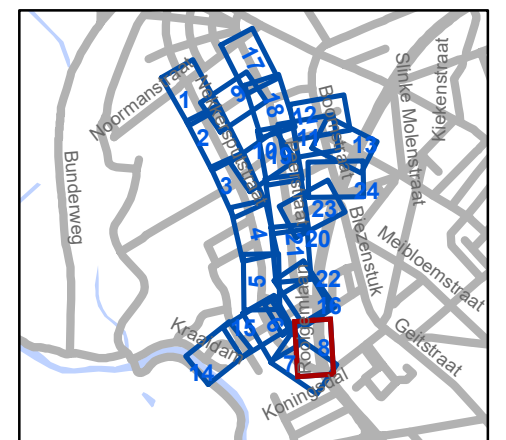


gent: Mobiliteitsbedrijf stad Gent
Verkeerstechnische taken

Cluster Nekkersputstraat Heraanleg

Dossiernummer P-64558

DATUM	SCHAAL	PLAN	P FORMAAT
22/08/2023	1/400	8/24	A3

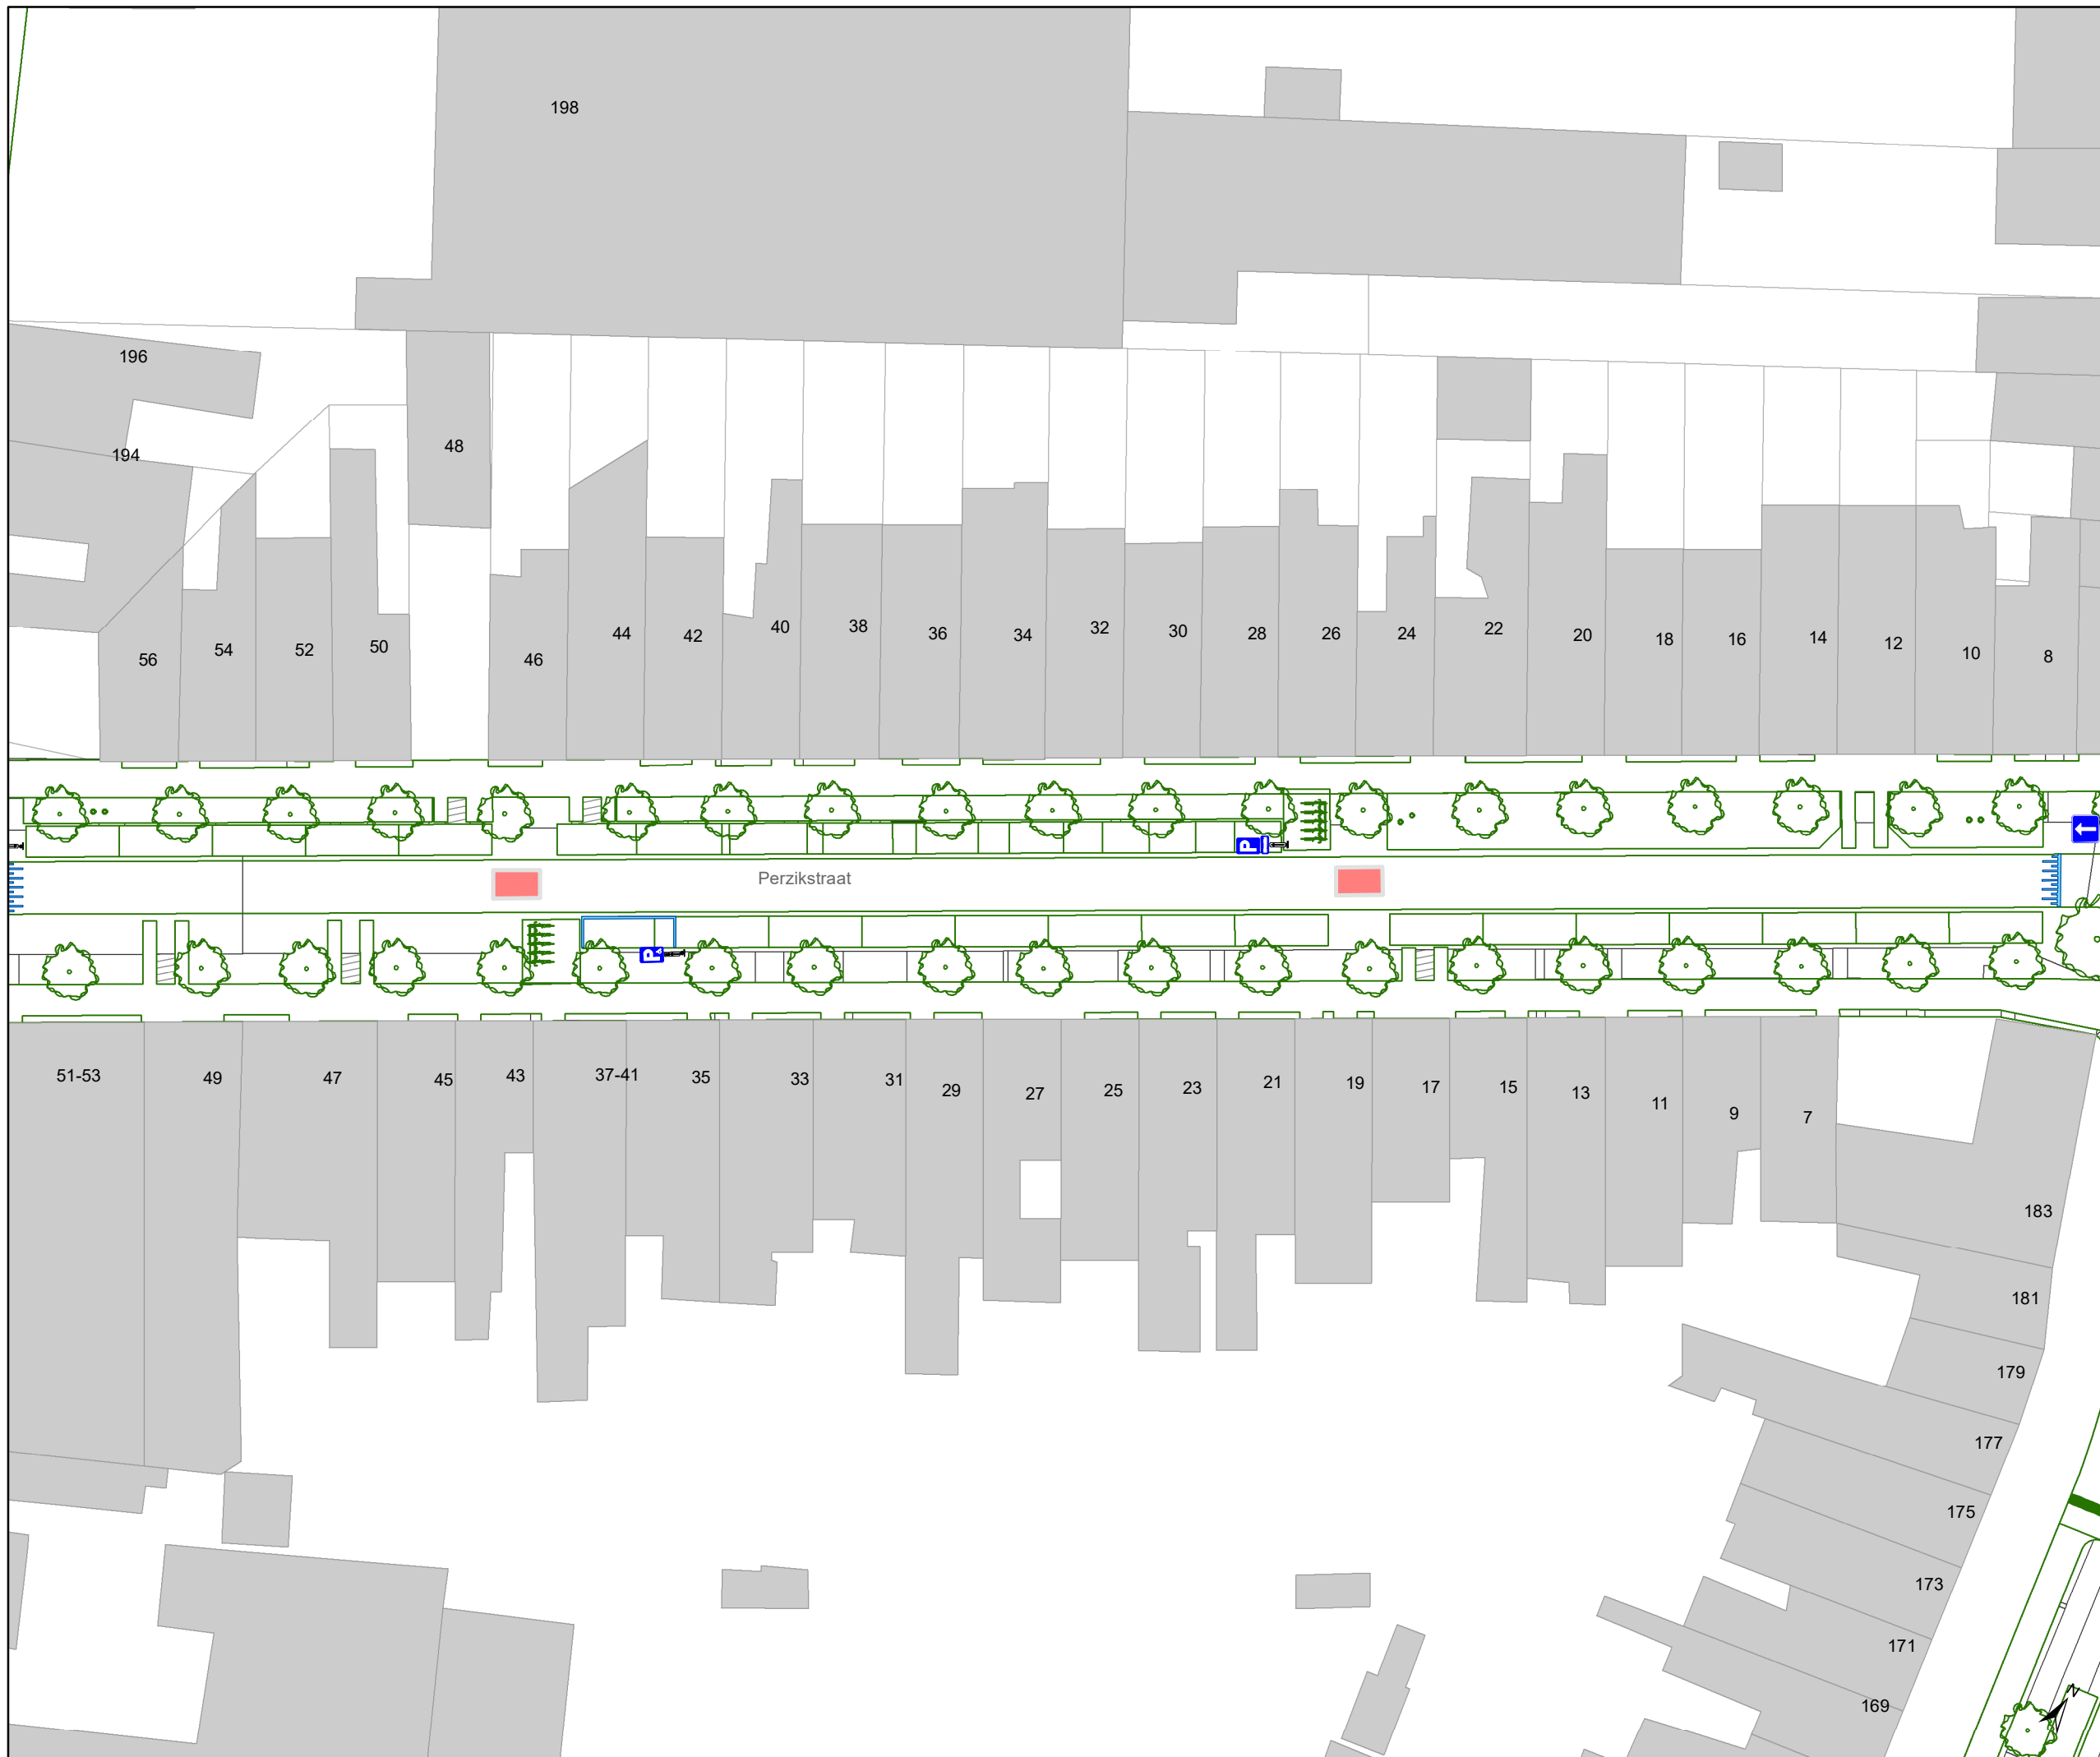


Legende

- Bestaande verkeersborden
- Geplande verkeersborden
- Te verwijderen verkeersborden

- Bestaande wegmarkeringen
- Geplande wegmarkeringen
- Te verwijderen wegmarkeringen

Overige

- Ander gepland dossier (in voorbereiding bij MOBBED)
- Ander gepland dossier (in voorbereiding bij MOBBED)
- Ander gepland dossier (ter uitvoering bij DWBW)
- Ontwerp heraanleg
- Rijbaankussens
- Laadpaal

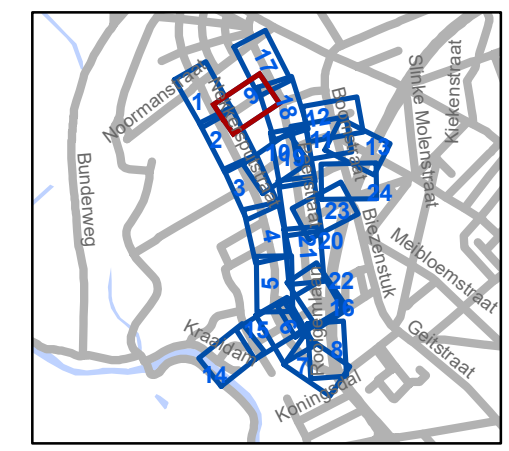


gent: Mobiliteitsbedrijf stad Gent
Verkeerstechnische taken

Cluster Nekkersputstraat Heraanleg

Dossiernummer P-64558

DATUM	SCHAAL	PLAN	P FORMAAT
22/08/2023	1/400	9/24	A3

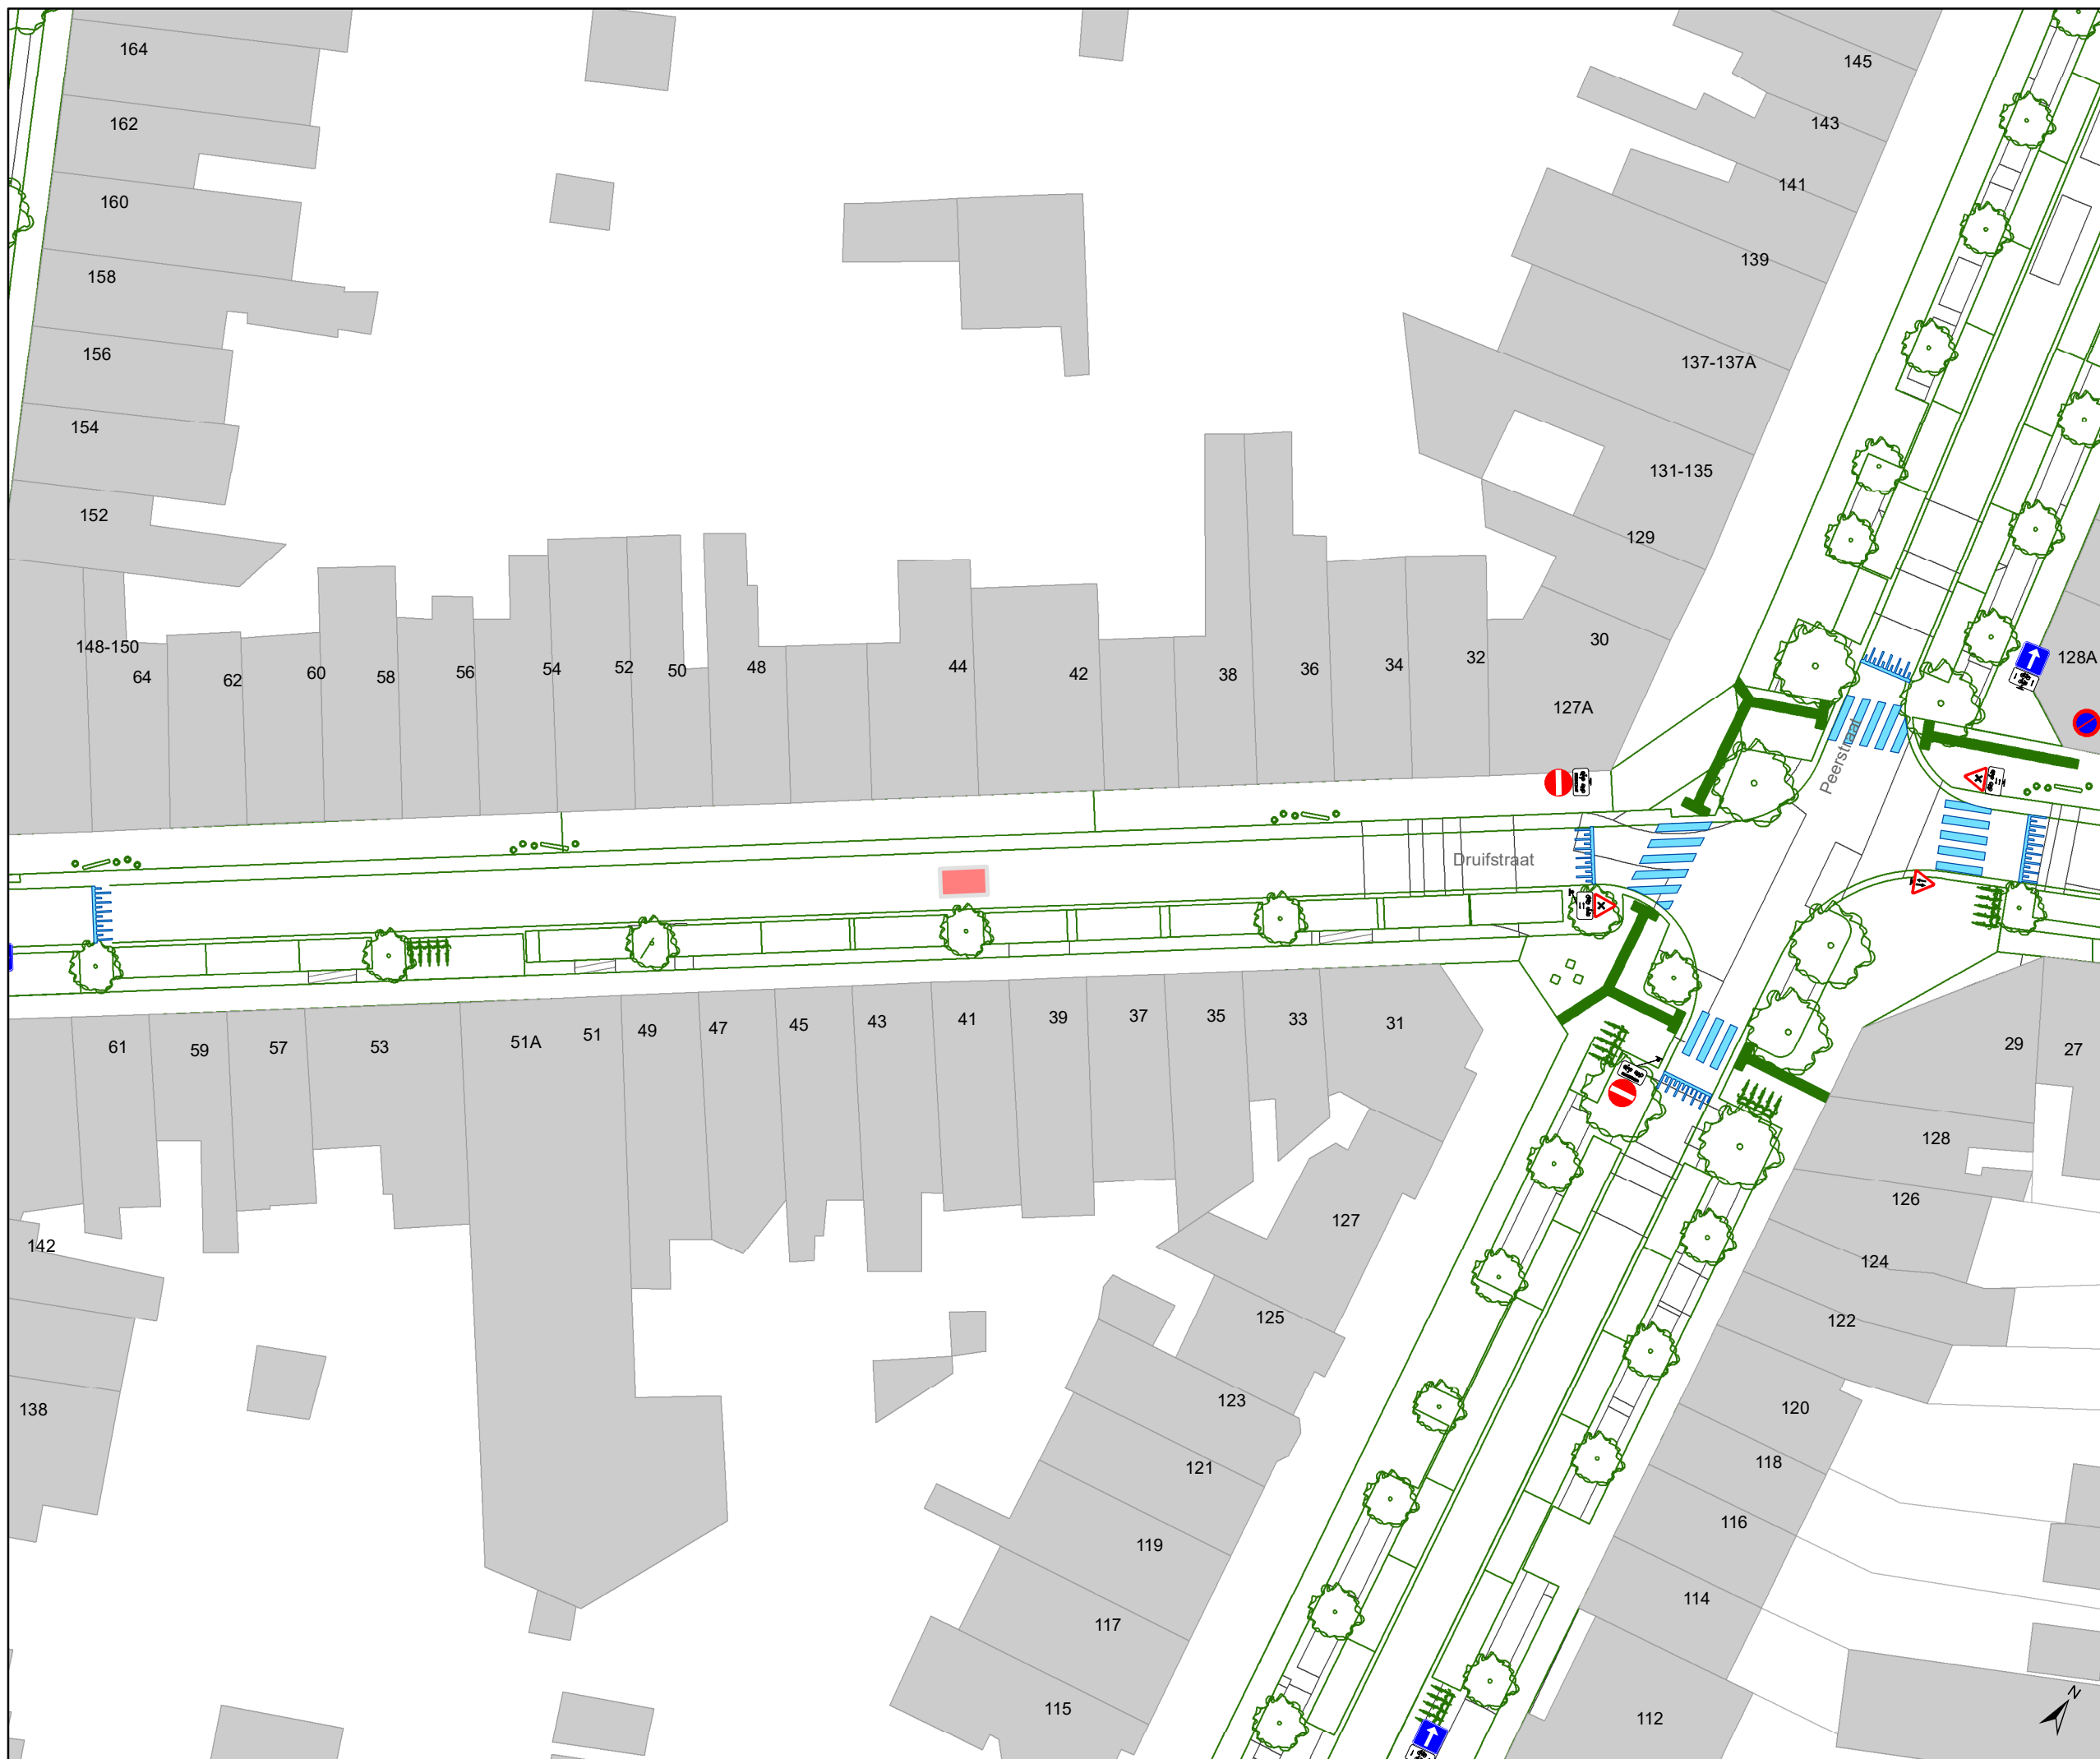

Legende

- Bestaande verkeersborden
- Geplande verkeersborden
- Te verwijderen verkeersborden


- Bestaande wegmarkeringen
- Geplande wegmarkeringen
- Te verwijderen wegmarkeringen

- ### Overige
- Ander gepland dossier (in voorbereiding bij MOBBD)
 - Ander gepland dossier (in voorbereiding bij MOBBD)
 - Ander gepland dossier (ter uitvoering bij DWBW)

Ontwerp heraanleg

Rijbaankussens

Laadpaal

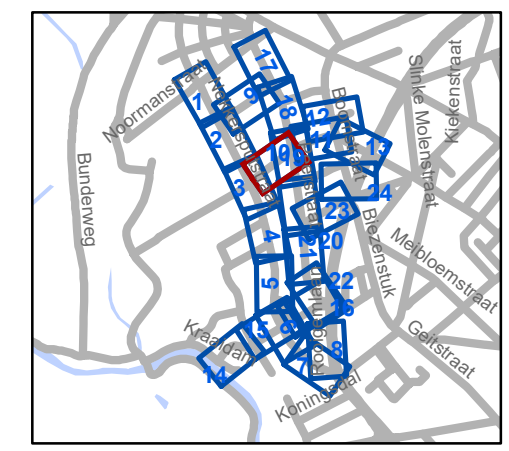


gent: Mobiliteitsbedrijf stad Gent
Verkeerstechnische taken


Cluster Nekkersputstraat Heraanleg

Dossiernummer P-64558

DATUM	SCHAAL	PLAN	P FORMAAT
22/08/2023	1/400	10/24	A3

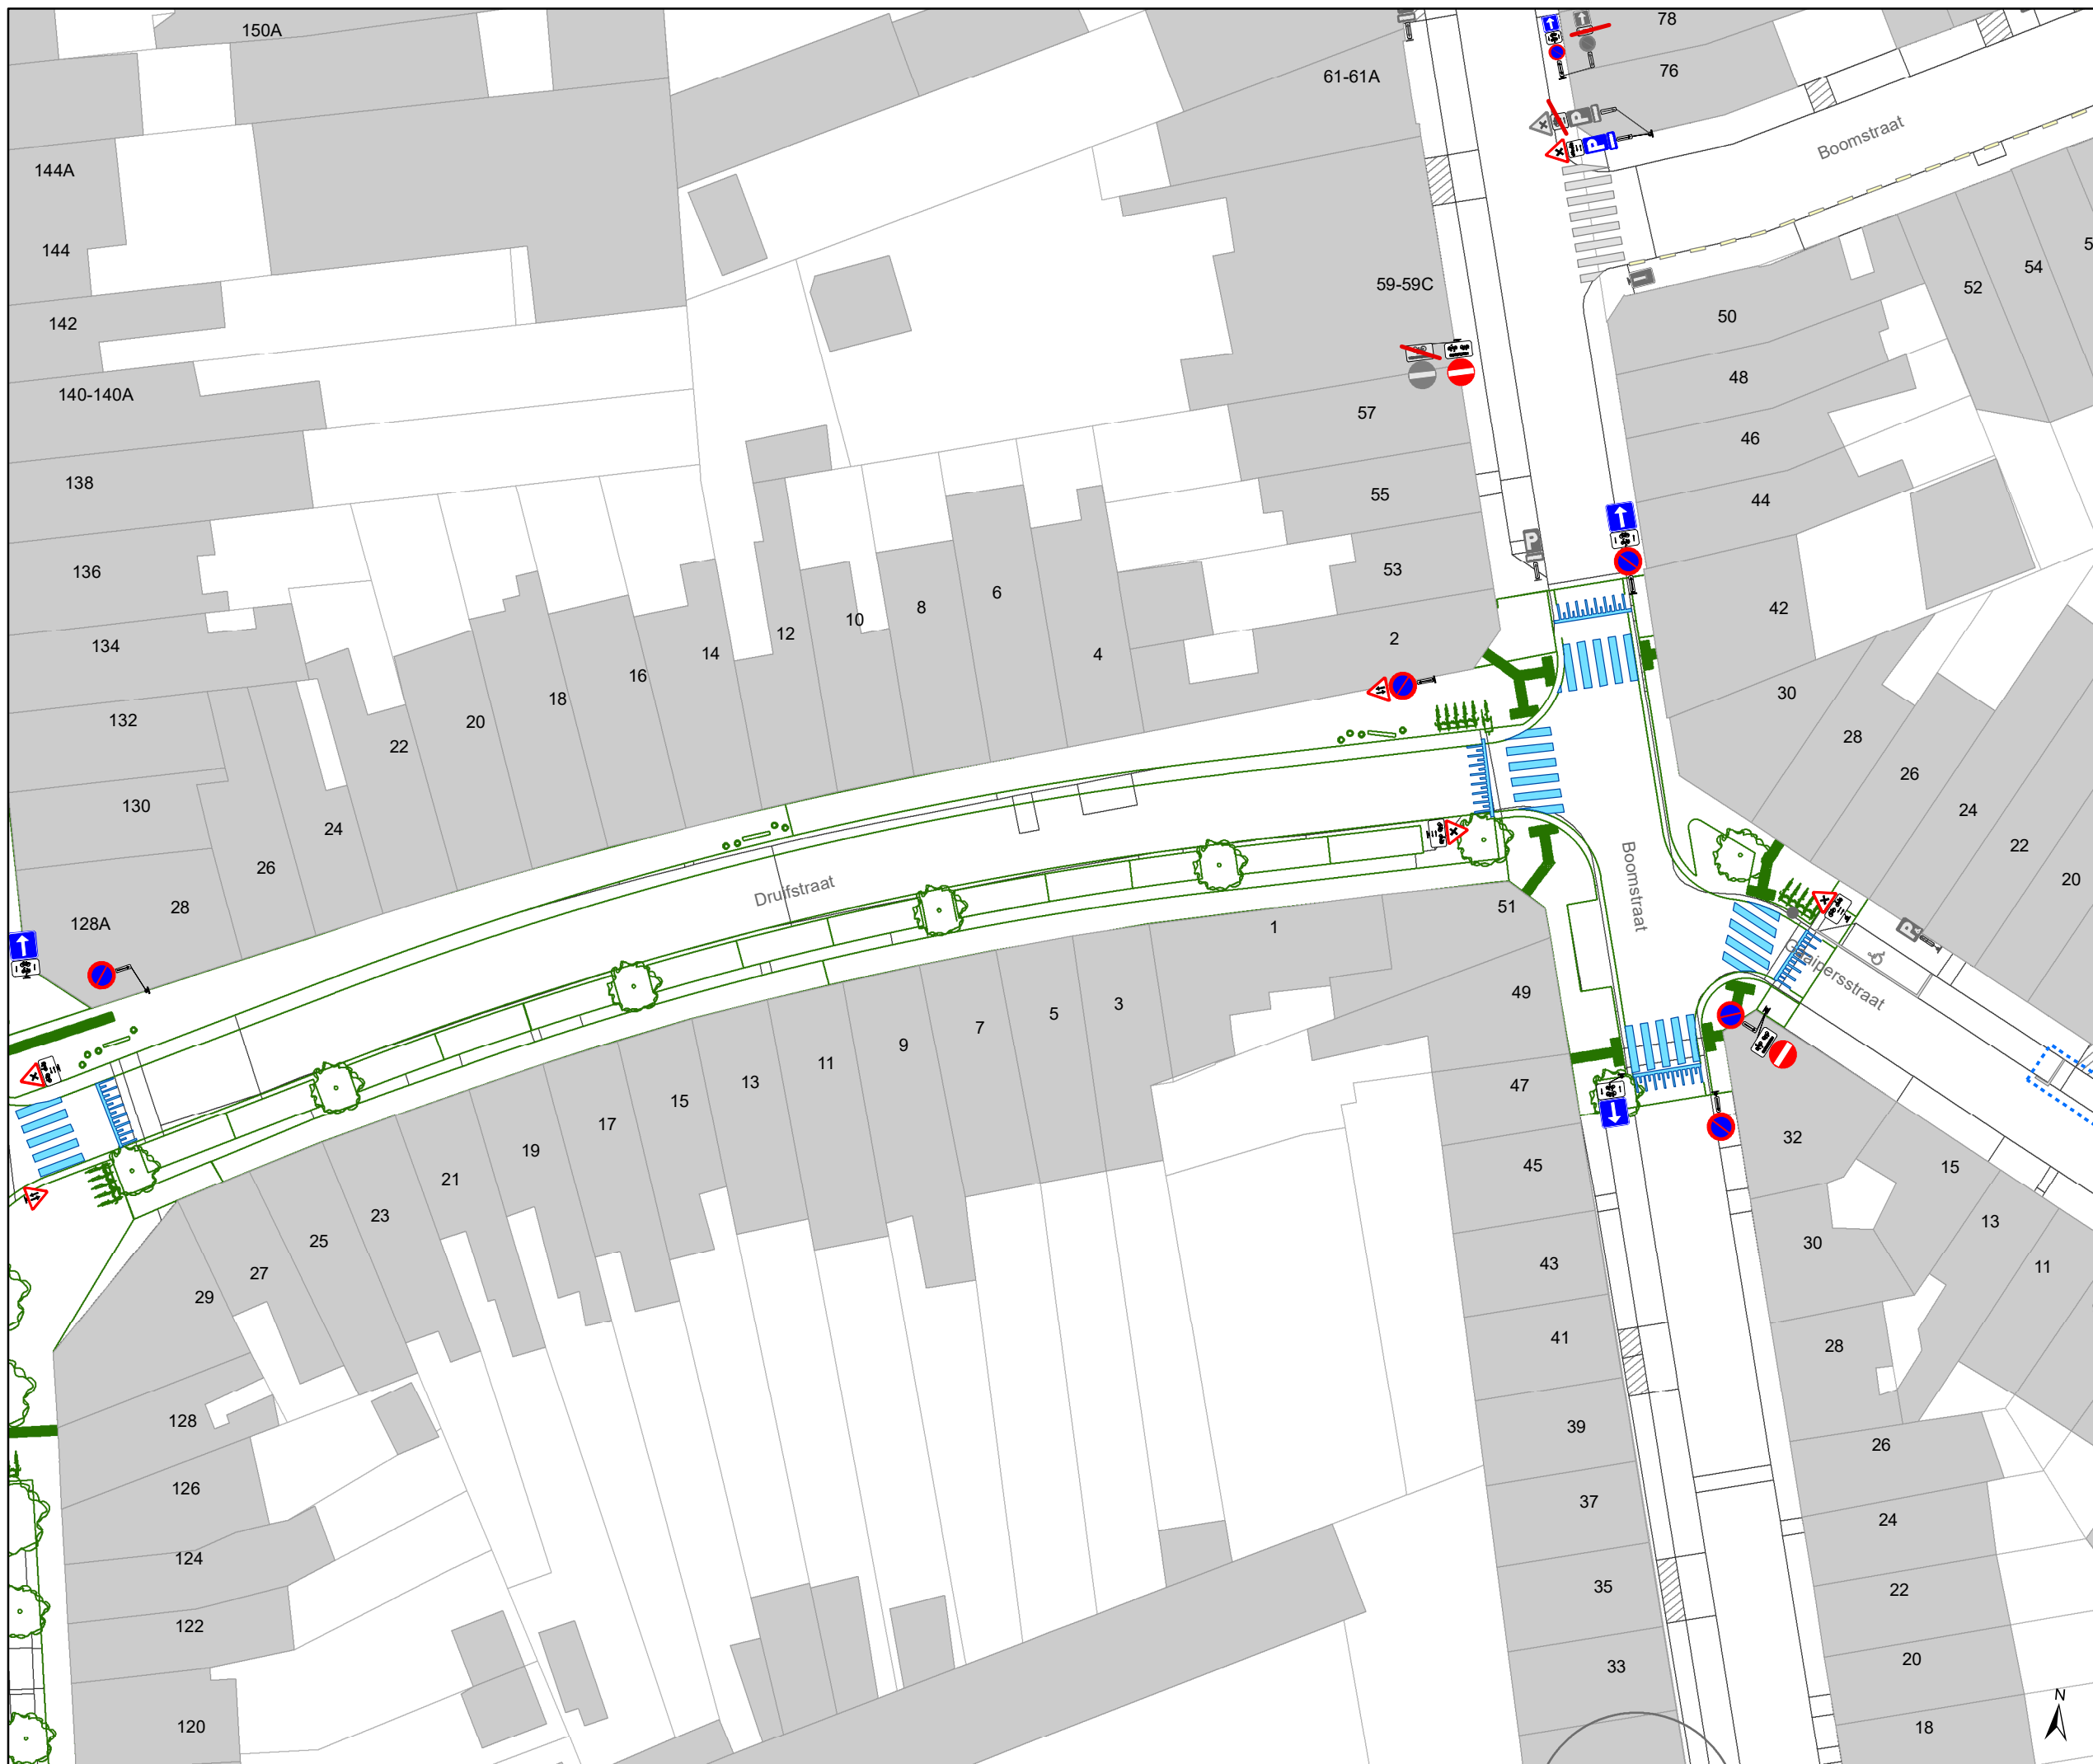

- ### Legende
- Bestaande verkeersborden
 - Geplande verkeersborden
 - Te verwijderen verkeersborden
 - Bestaande wegmarkeringen
 - Geplande wegmarkeringen
 - Te verwijderen wegmarkeringen
- ### Overige
- Ander gepland dossier (in voorbereiding bij MOBVED)
 - Ander gepland dossier (in voorbereiding bij MOBVED)
 - Ander gepland dossier (ter uitvoering bij DWBW)
 - Ontwerp heraanleg
 - Rijbaankussens
 - Laadpaal

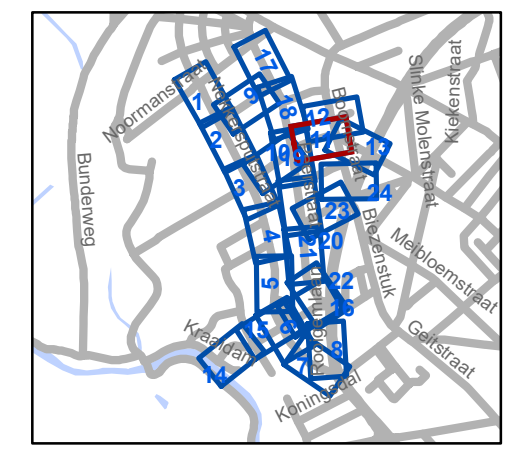

gent: Mobiliteitsbedrijf stad Gent
Verkeerstechnische taken




Cluster Nekkersputstraat Heraanleg




Dossiernummer P-64558

DATUM	SCHAAL	PLAN	P FORMAAT
22/08/2023	1/400	11/24	A3





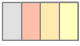




Legende

-  Bestaande verkeersborden
-  Geplande verkeersborden
-  Te verwijderen verkeersborden

-  Bestaande wegmarkeringen
-  Geplande wegmarkeringen
-  Te verwijderen wegmarkeringen

Overige

-  Ander gepland dossier (in voorbereiding bij MOBBED)
-  Ander gepland dossier (in voorbereiding bij MOBBED)
-  Ander gepland dossier (ter uitvoering bij DWBW)
-  Ontwerp heraanleg
-  Rijbaankussens
-  Laadpaal

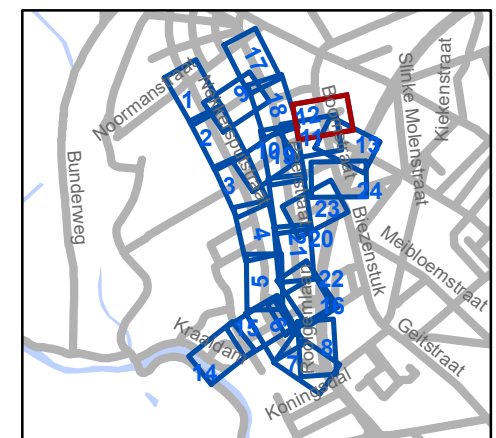


gent: Mobiliteitsbedrijf stad Gent
Verkeerstechnische taken


Cluster Nekkersputstraat Heraanleg

Dossiernummer P-64558

DATUM	SCHAAL	PLAN	P FORMAAT
22/08/2023	1/400	12/24	A3

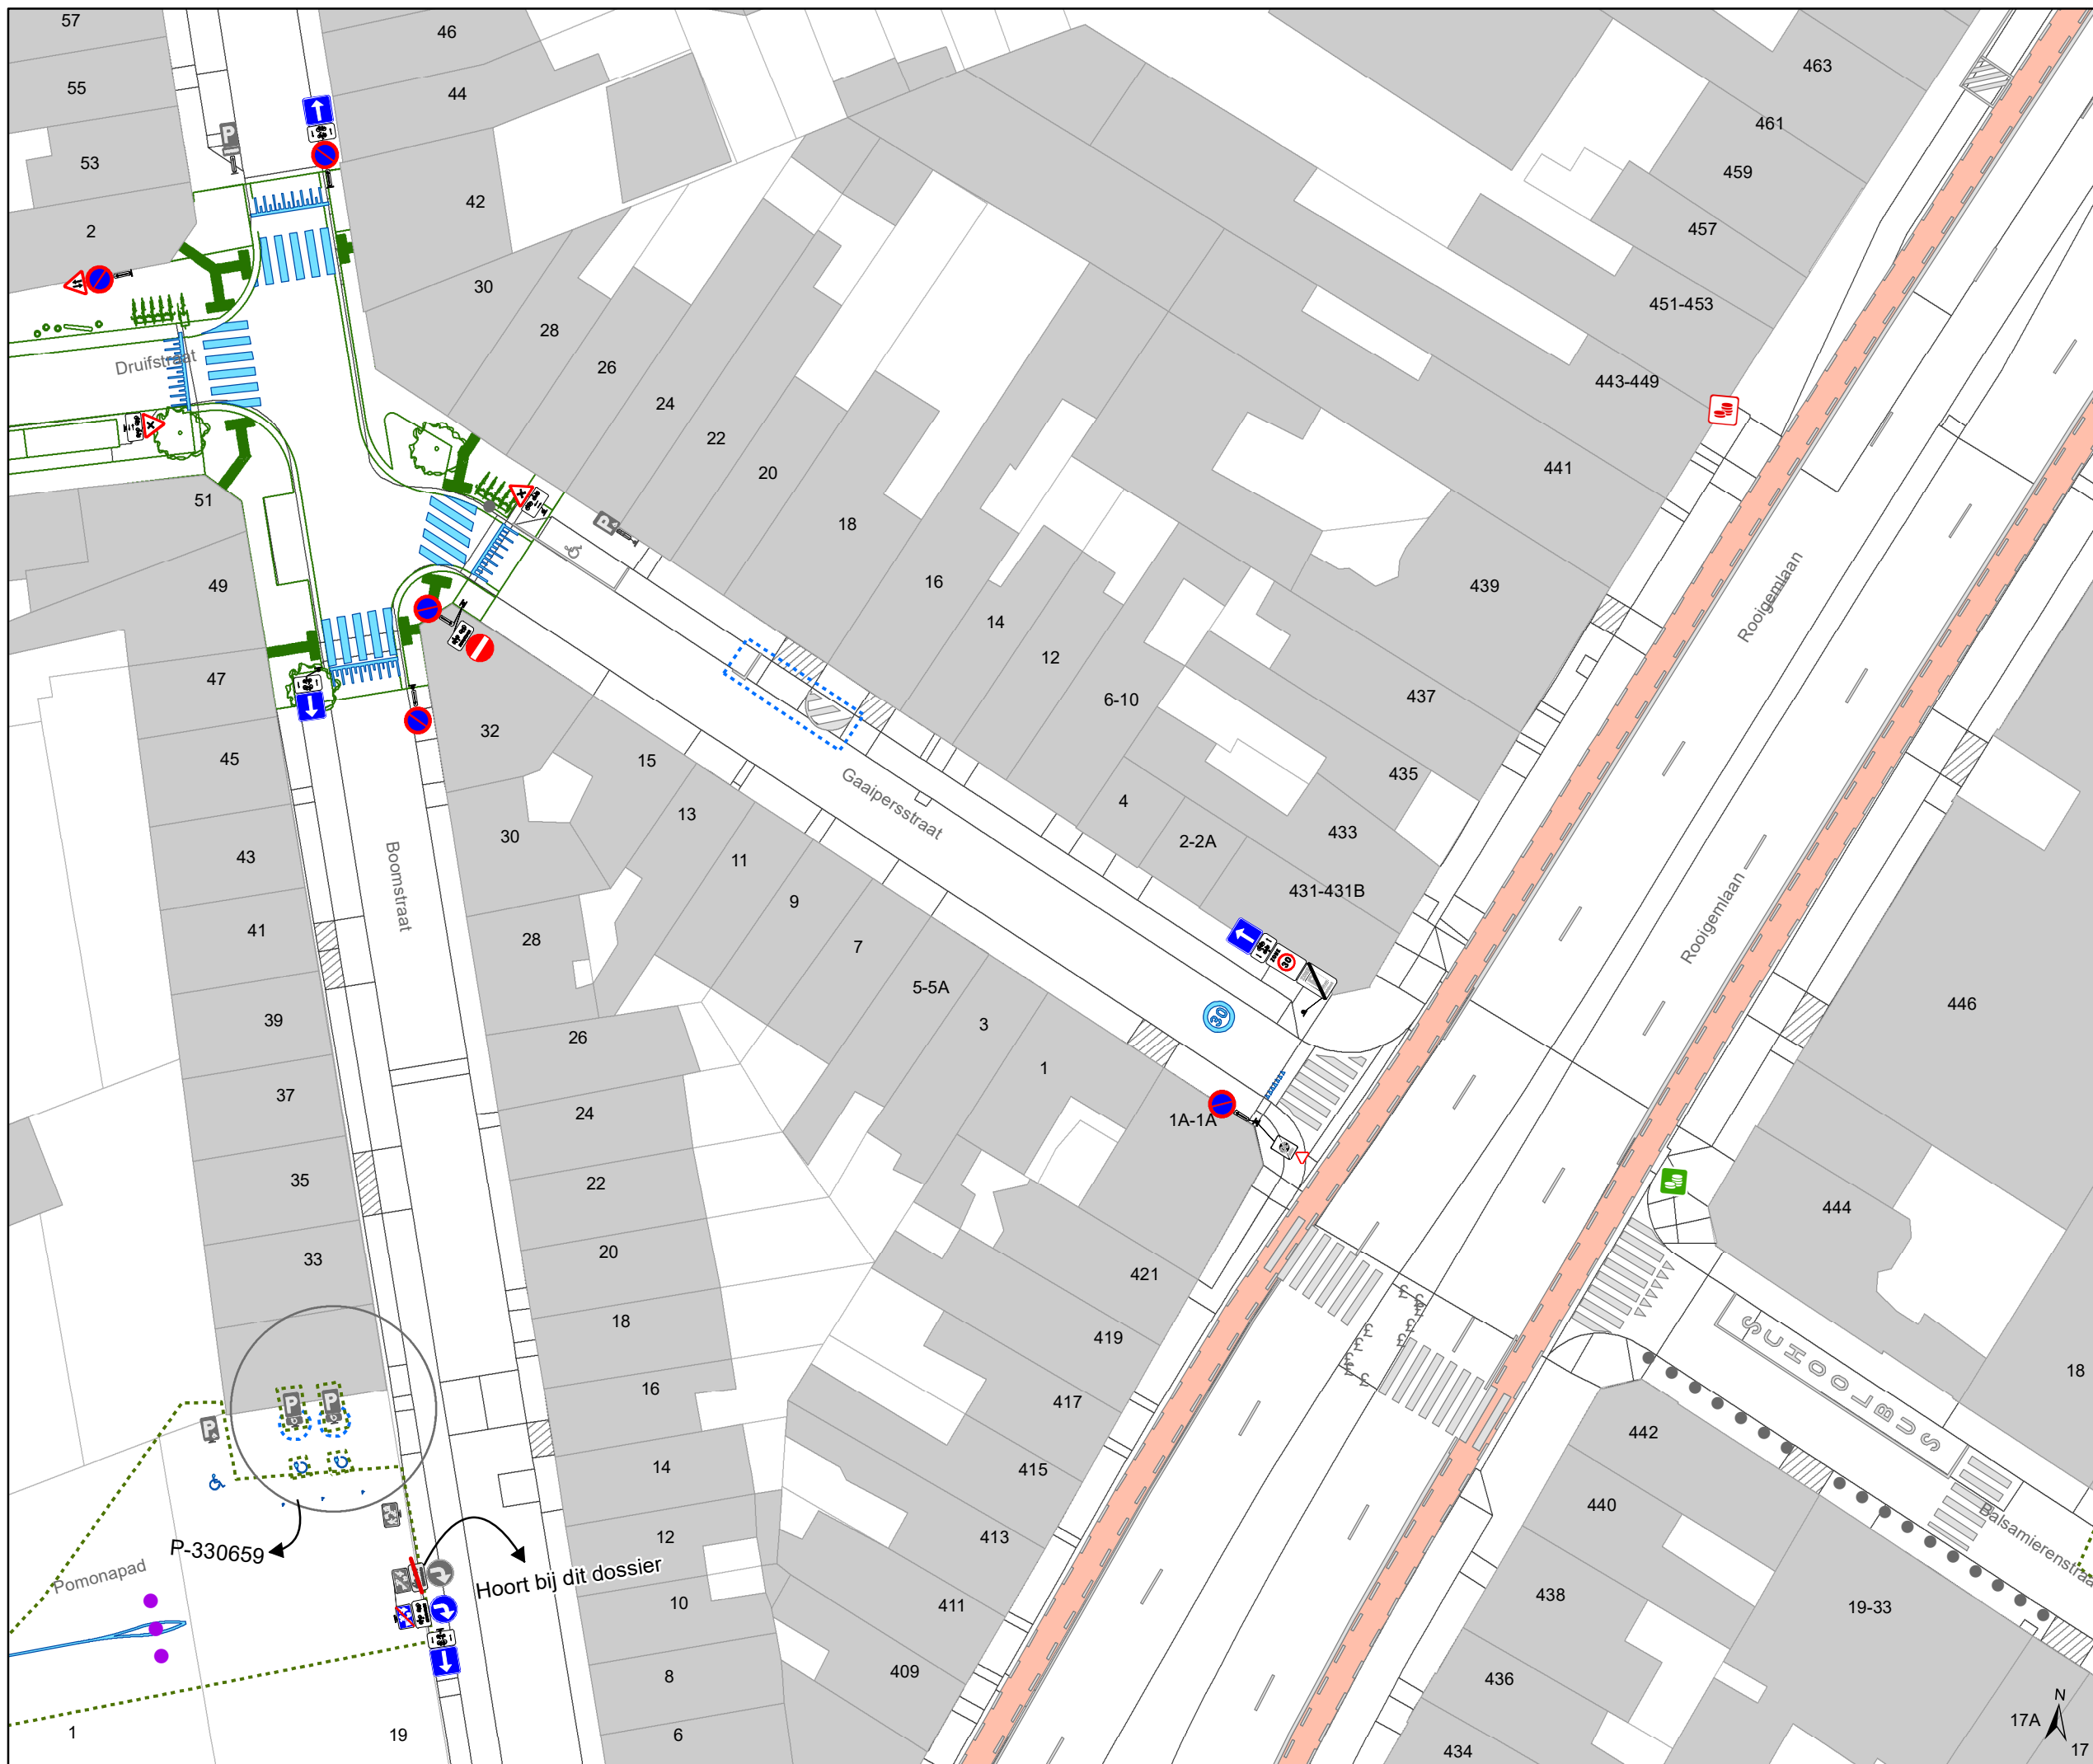

- ### Legende
- Bestaande verkeersborden
 - Geplande verkeersborden
 - Te verwijderen verkeersborden
 - Bestaande wegmarkeringen
 - Geplande wegmarkeringen
 - Te verwijderen wegmarkeringen
- ### Overige
- Ander gepland dossier (in voorbereiding bij MOBBED)
 - Ander gepland dossier (in voorbereiding bij MOBBED)
 - Ander gepland dossier (ter uitvoering bij DWBW)
 - Ontwerp heraanleg
 - Rijbaankussens
 - Laadpaal

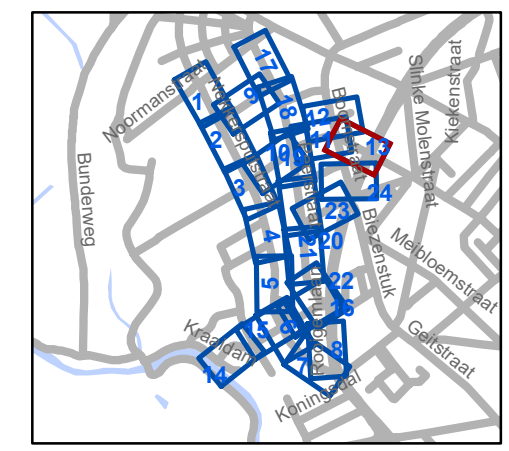

gent: Mobiliteitsbedrijf stad Gent
Verkeerstechnische taken

Cluster Nekkersputstraat Heraanleg

Dossiernummer P-64558

DATUM	SCHAAL	PLAN	P FORMAAT
22/08/2023	1/400	13/24	A3


Hoort bij dit dossier

P-330659





- ### Legende
- Bestaande verkeersborden
 - Geplande verkeersborden
 - Te verwijderen verkeersborden
 - Bestaande wegmarkeringen
 - Geplande wegmarkeringen
 - Te verwijderen wegmarkeringen
- ### Overige
- Ander gepland dossier (in voorbereiding bij MOBBD)
 - Ander gepland dossier (in voorbereiding bij MOBBD)
 - Ander gepland dossier (ter uitvoering bij DWBW)
 - Ontwerp heraanleg
 - Rijbaankussens
 - Laadpaal

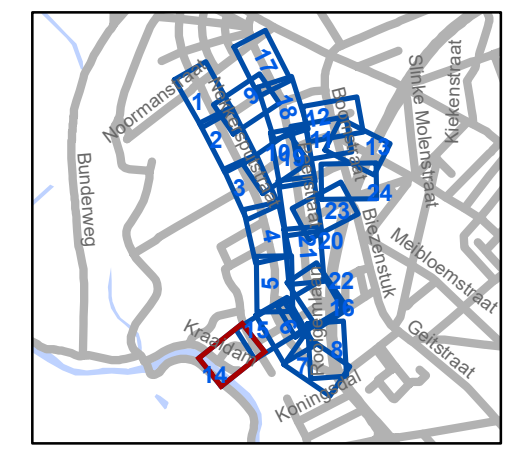


gent: Mobiliteitsbedrijf stad Gent
Verkeerstechnische taken

Cluster Nekkersputstraat Heraanleg

Dossiernummer P-64558

DATUM	SCHAAL	PLAN	P FORMAAT
22/08/2023	1/400	14/24	A3



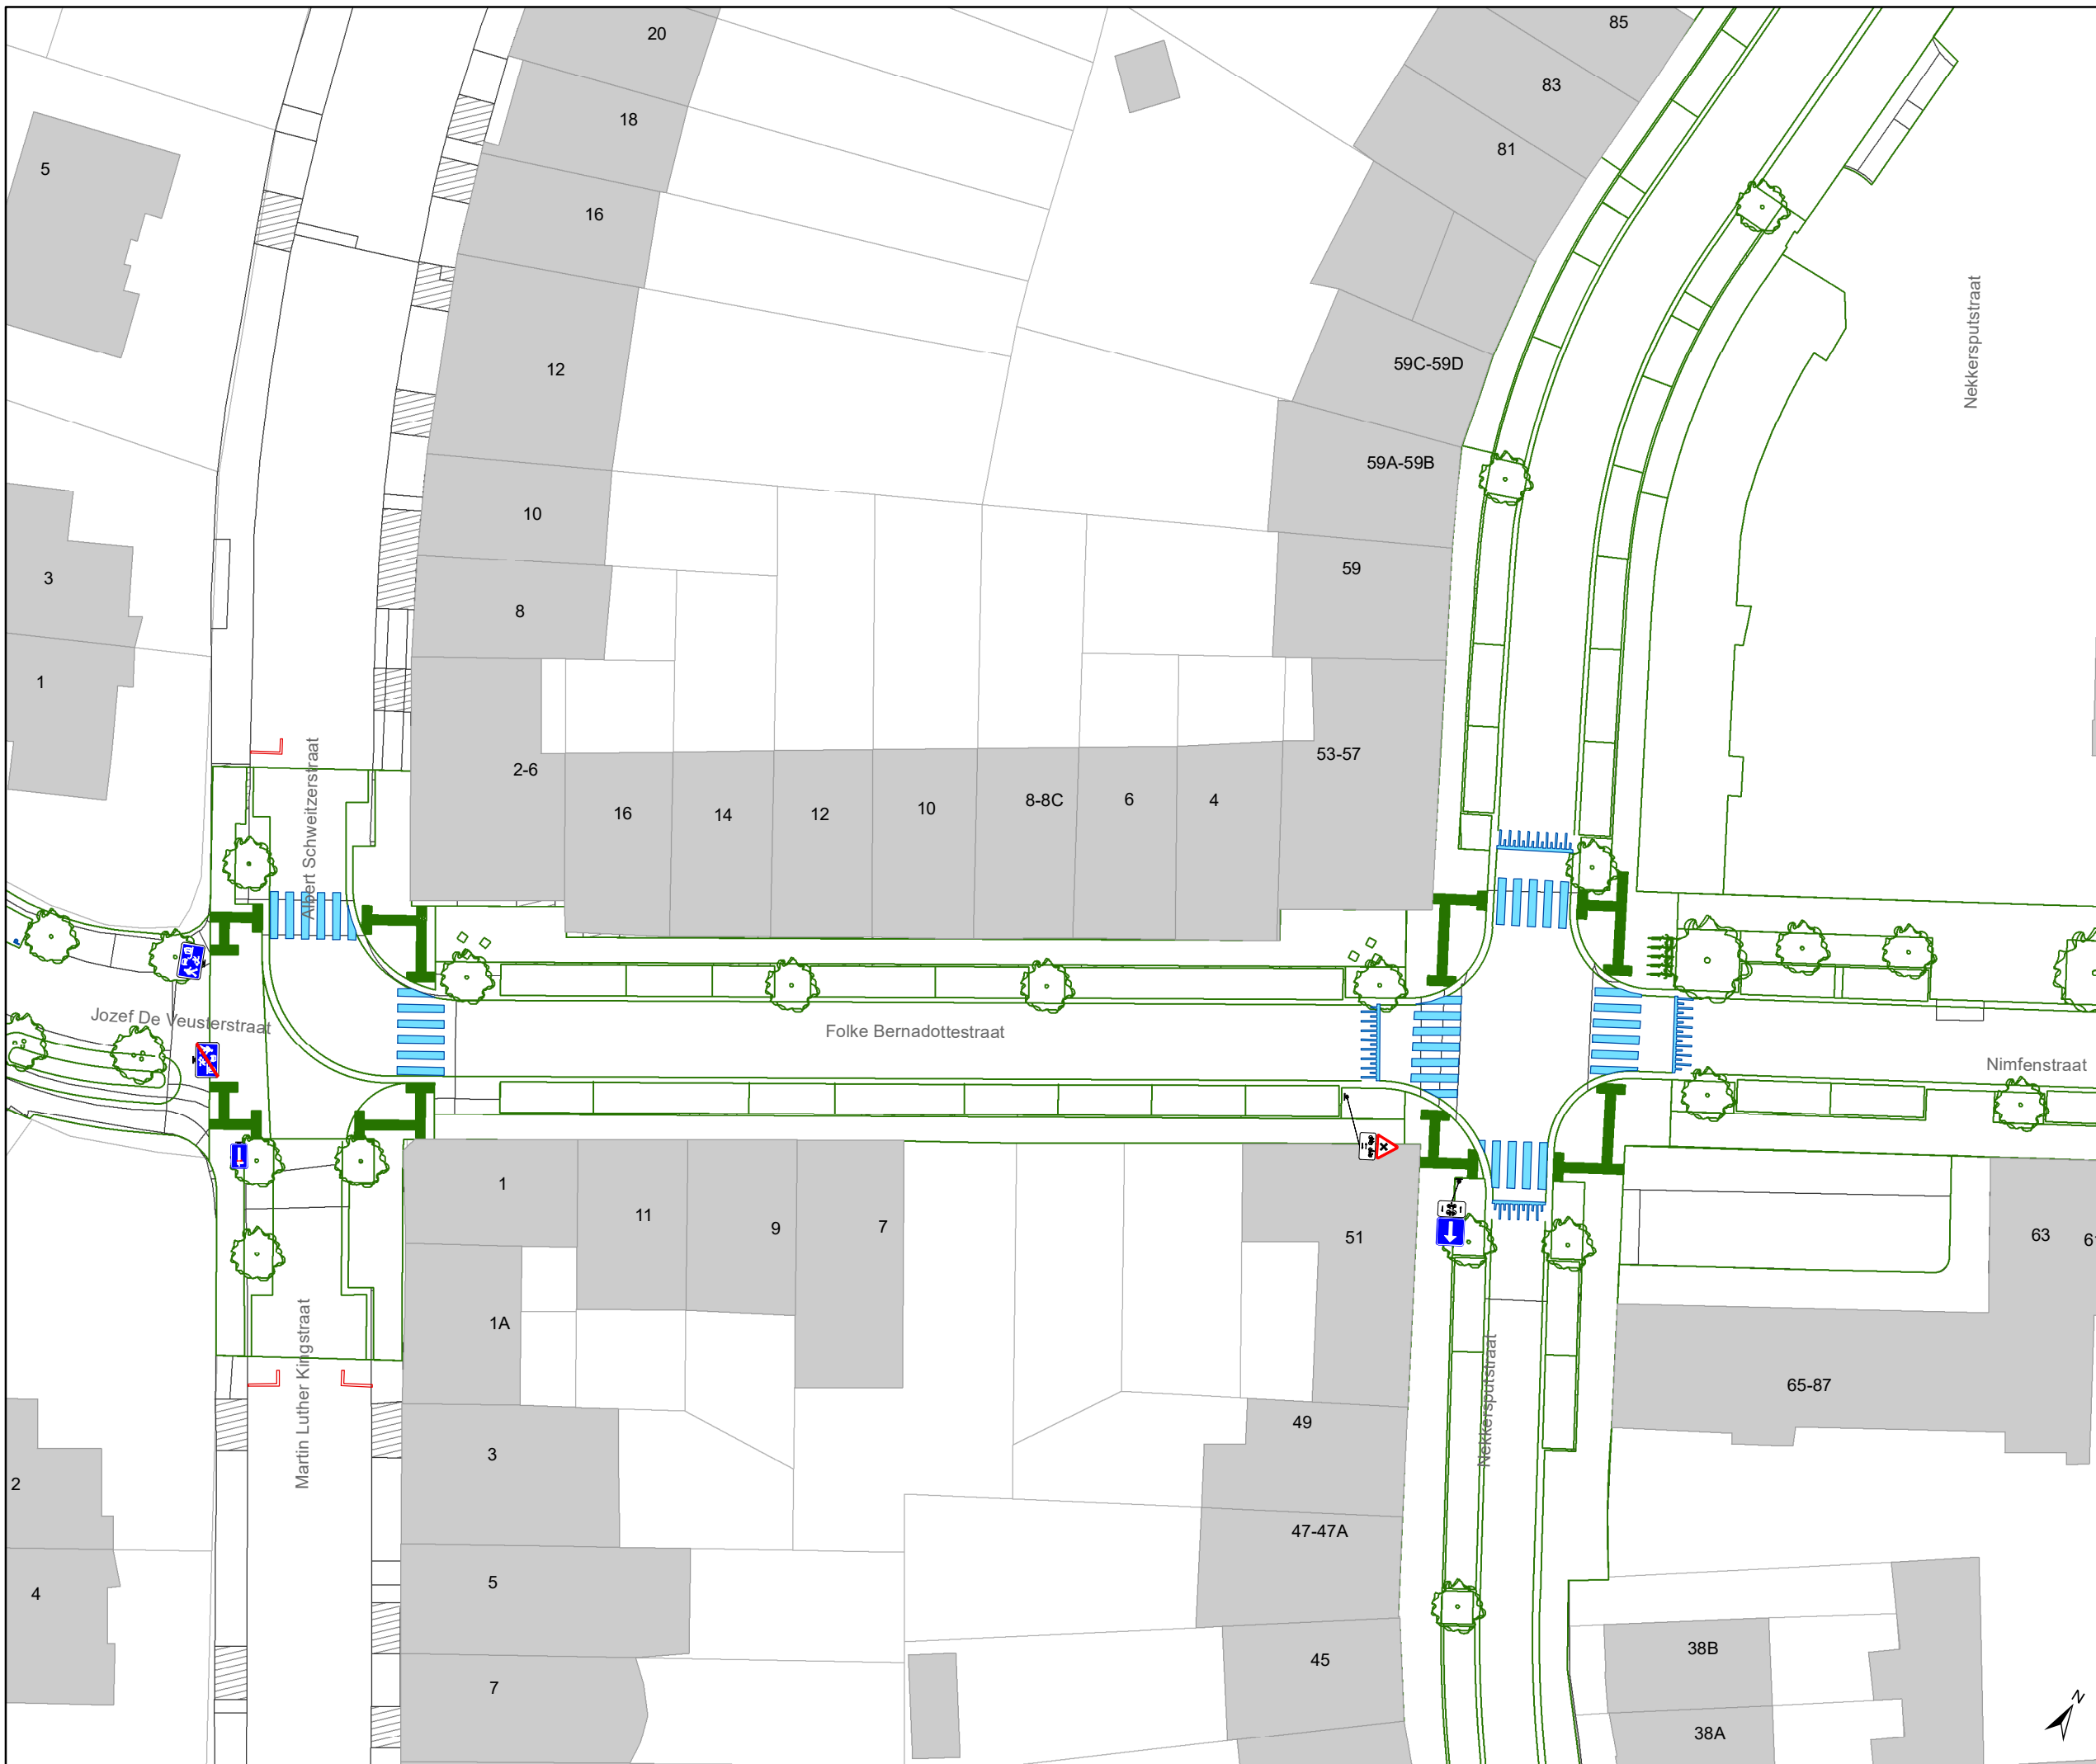


Legende

- Bestaande verkeersborden
- Geplande verkeersborden
- Te verwijderen verkeersborden

- Bestaande wegmarkeringen
- Geplande wegmarkeringen
- Te verwijderen wegmarkeringen

Overige

- Ander gepland dossier (in voorbereiding bij MOBBED)
- Ander gepland dossier (in voorbereiding bij MOBBED)
- Ander gepland dossier (ter uitvoering bij DWBW)
- Ontwerp heraanleg
- Rijbaankussens
- Laadpaal

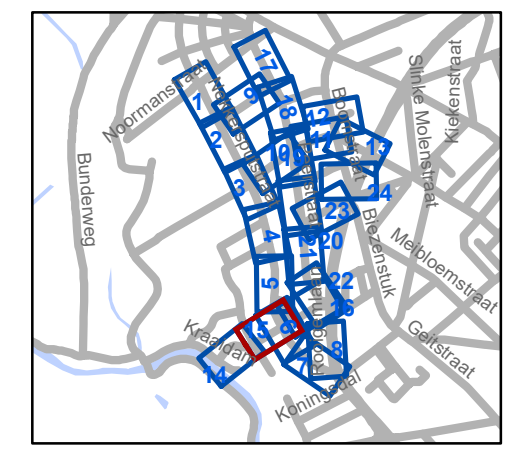


gent: Mobiliteitsbedrijf stad Gent
Verkeerstechnische taken

Cluster Nekkersputstraat Heraanleg


Dossiernummer P-64558

DATUM	SCHAAL	PLAN	P FORMAAT
22/08/2023	1/400	15/24	A3



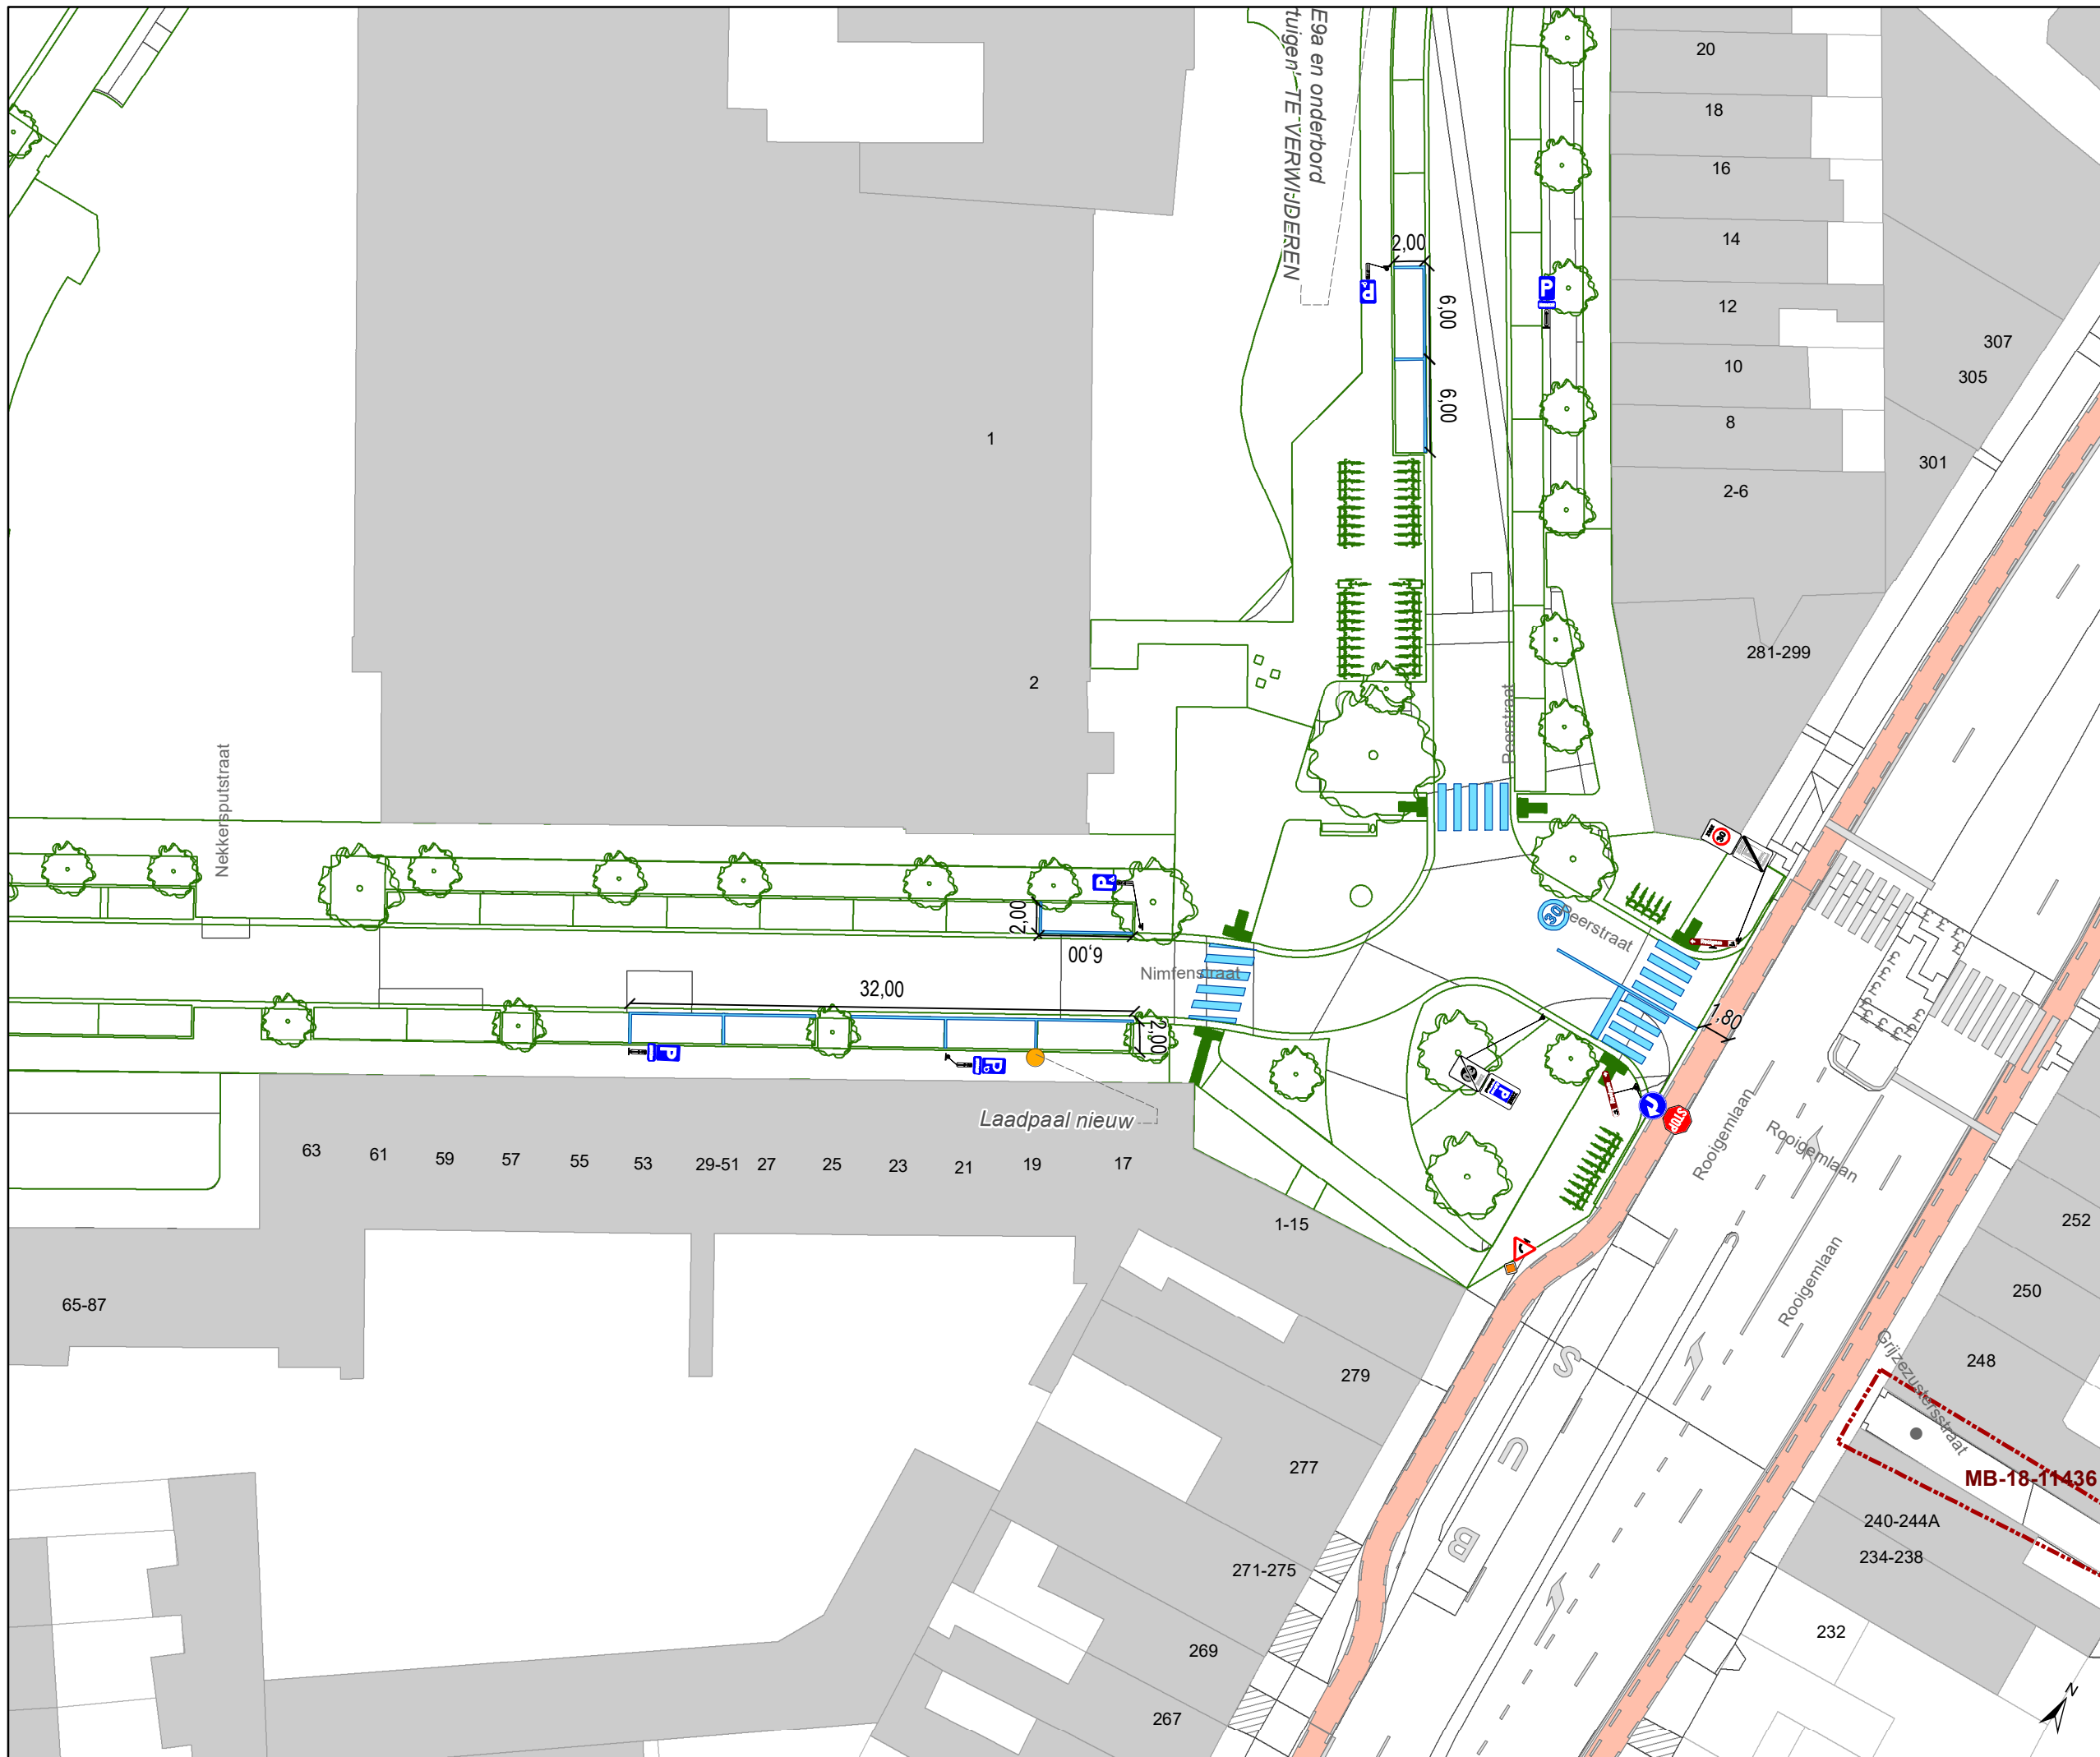

- ### Legende
- Bestaande verkeersborden
 - Geplande verkeersborden
 - Te verwijderen verkeersborden
 - Bestaande wegmarkeringen
 - Geplande wegmarkeringen
 - Te verwijderen wegmarkeringen
- ### Overige
- Ander gepland dossier (in voorbereiding bij MOBBED)
 - Ander gepland dossier (in voorbereiding bij MOBBED)
 - Ander gepland dossier (ter uitvoering bij DWBW)
 - Ontwerp heraanleg
 - Rijbaankussens
 - Laadpaal

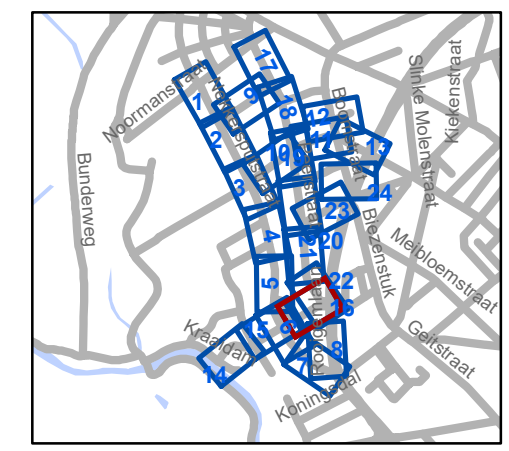


gent: Mobiliteitsbedrijf stad Gent
Verkeerstechnische taken


Cluster Nekkersputstraat Heraanleg

Dossiernummer P-64558

DATUM	SCHAAL	PLAN	P FORMAAT
22/08/2023	1/400	16/24	A3

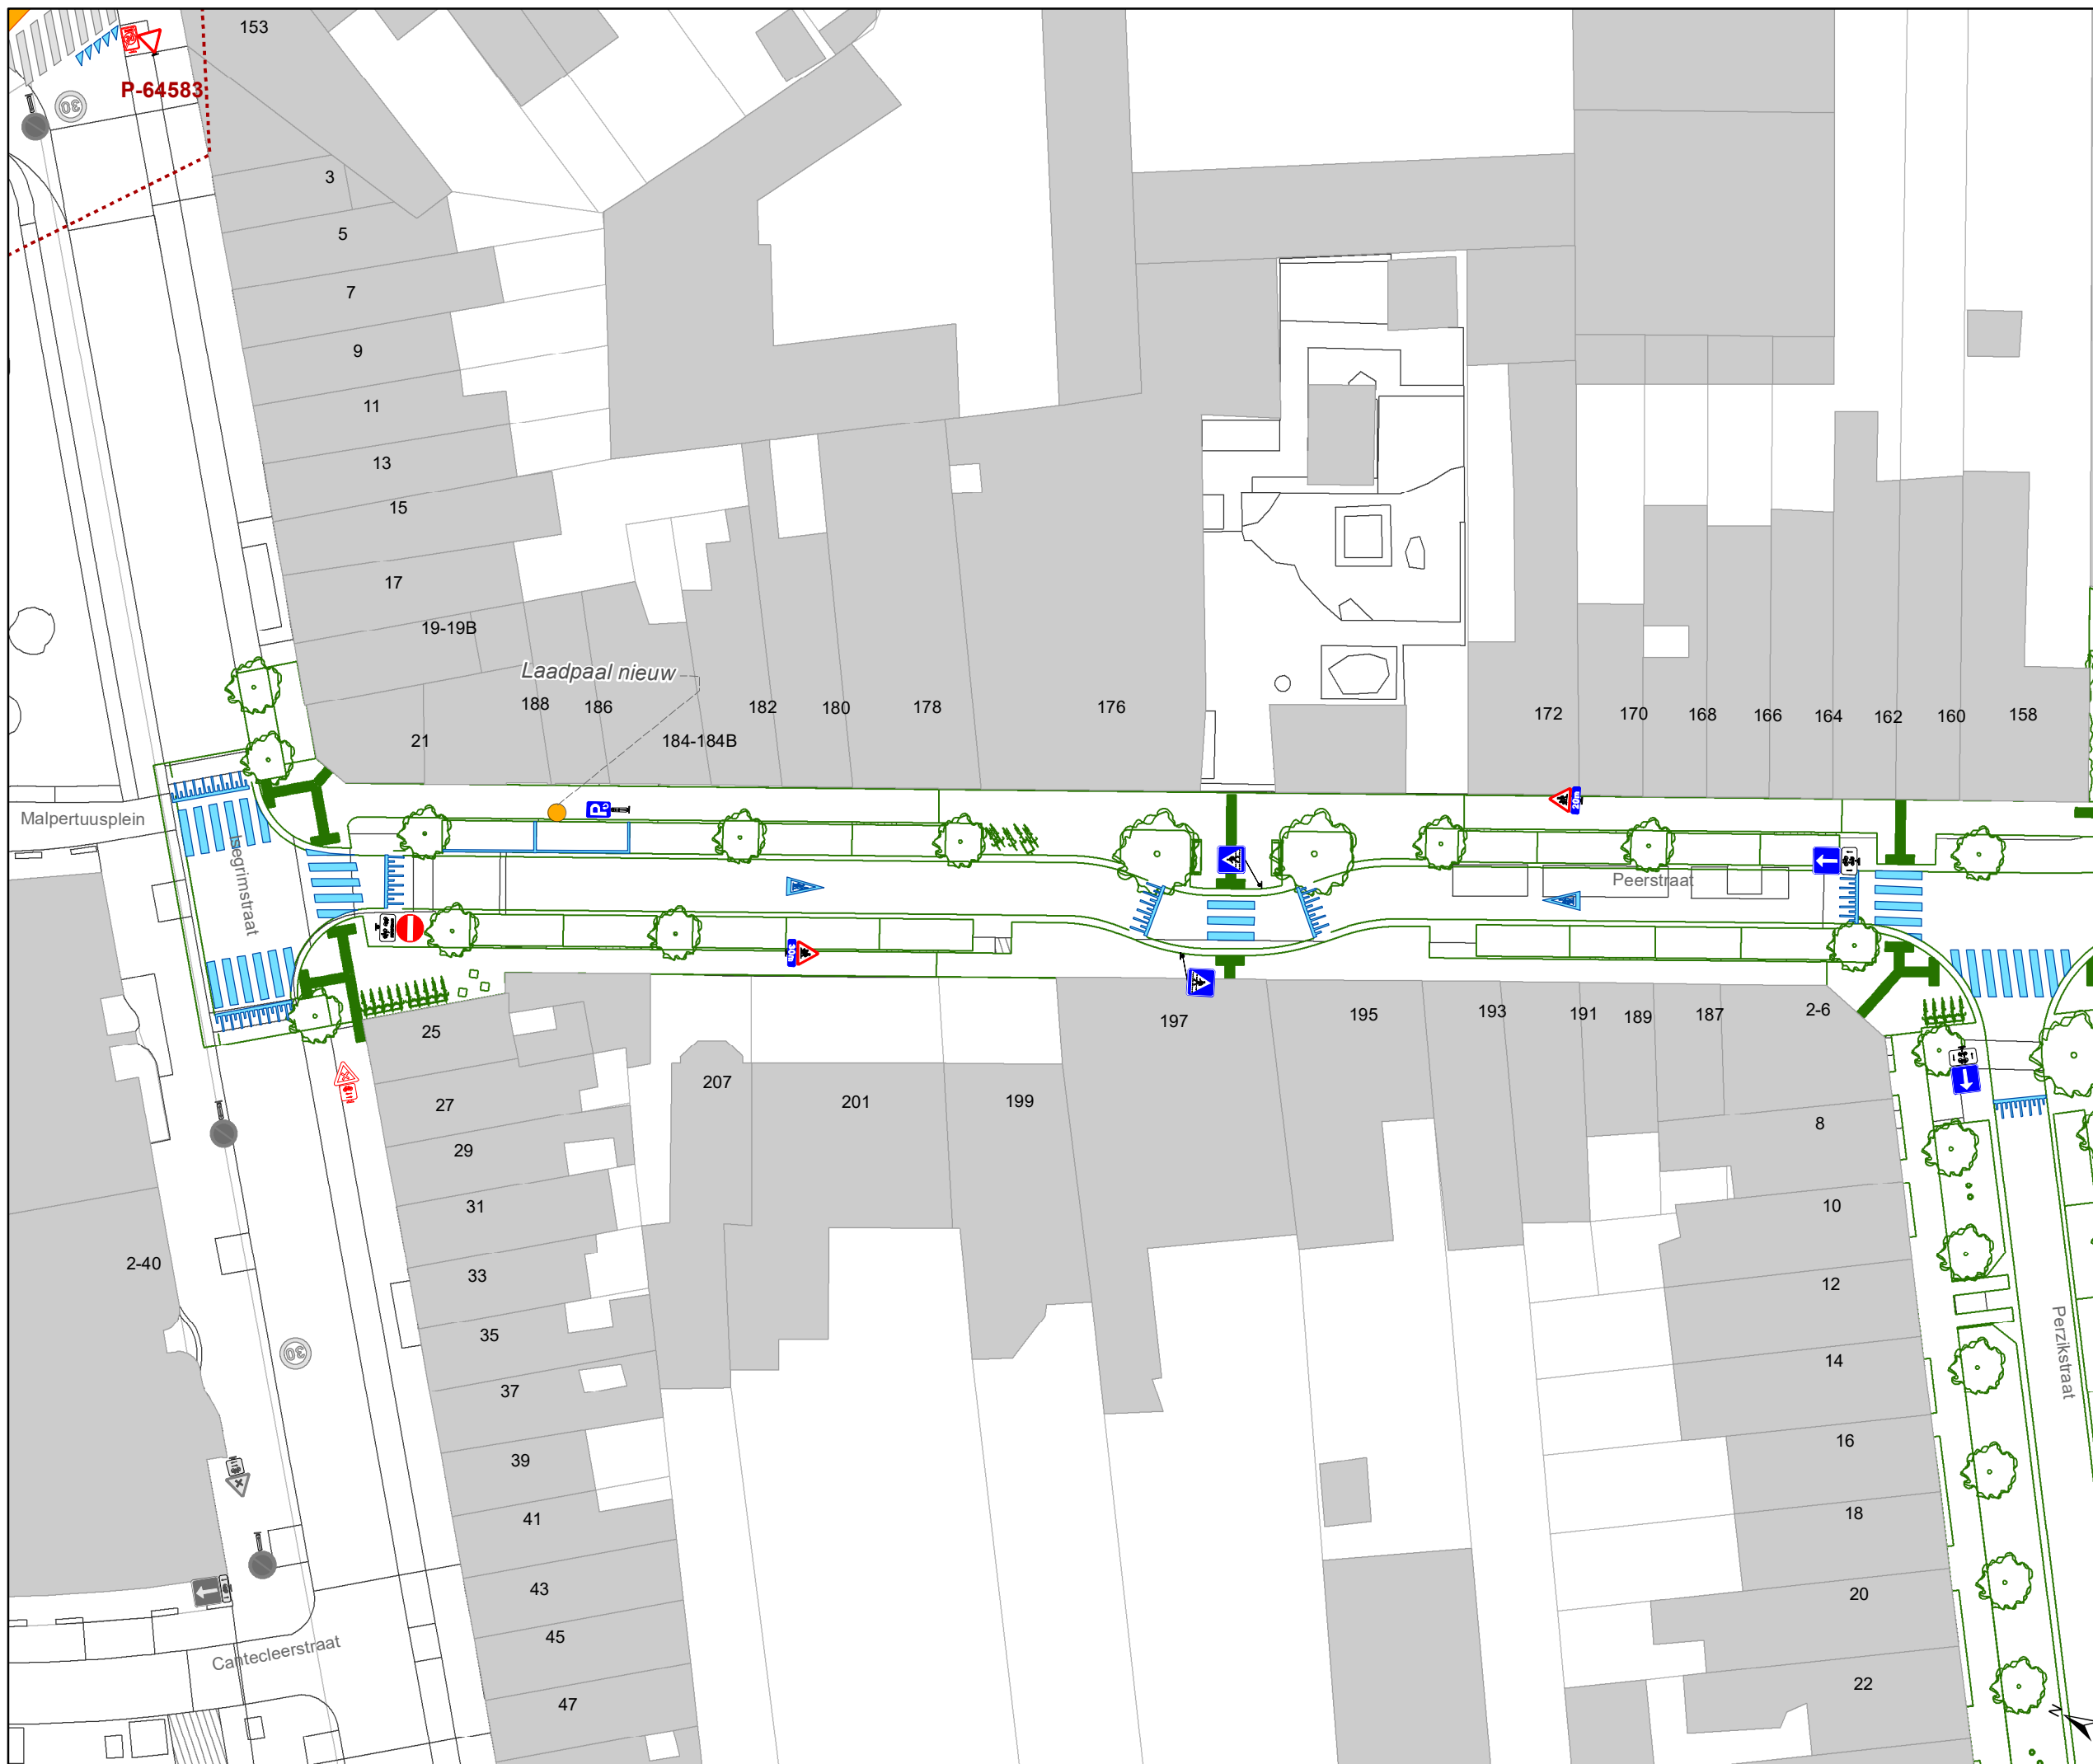

- ### Legende
- Bestaande verkeersborden
 - Geplande verkeersborden
 - Te verwijderen verkeersborden
 - Bestaande wegmarkeringen
 - Geplande wegmarkeringen
 - Te verwijderen wegmarkeringen
- ### Overige
- Ander gepland dossier (in voorbereiding bij MOBBED)
 - Ander gepland dossier (in voorbereiding bij MOBBED)
 - Ander gepland dossier (ter uitvoering bij DWBW)
 - Ontwerp heraanleg
 - Rijbaankussens
 - Laadpaal

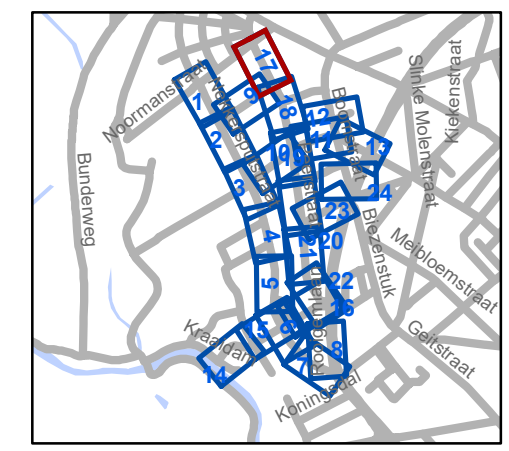


gent: Mobiliteitsbedrijf stad Gent
Verkeerstechnische taken


Cluster Nekkersputstraat Heraanleg

Dossiernummer P-64558

DATUM	SCHAAL	PLAN	P FORMAAT
22/08/2023	1/400	17/24	A3

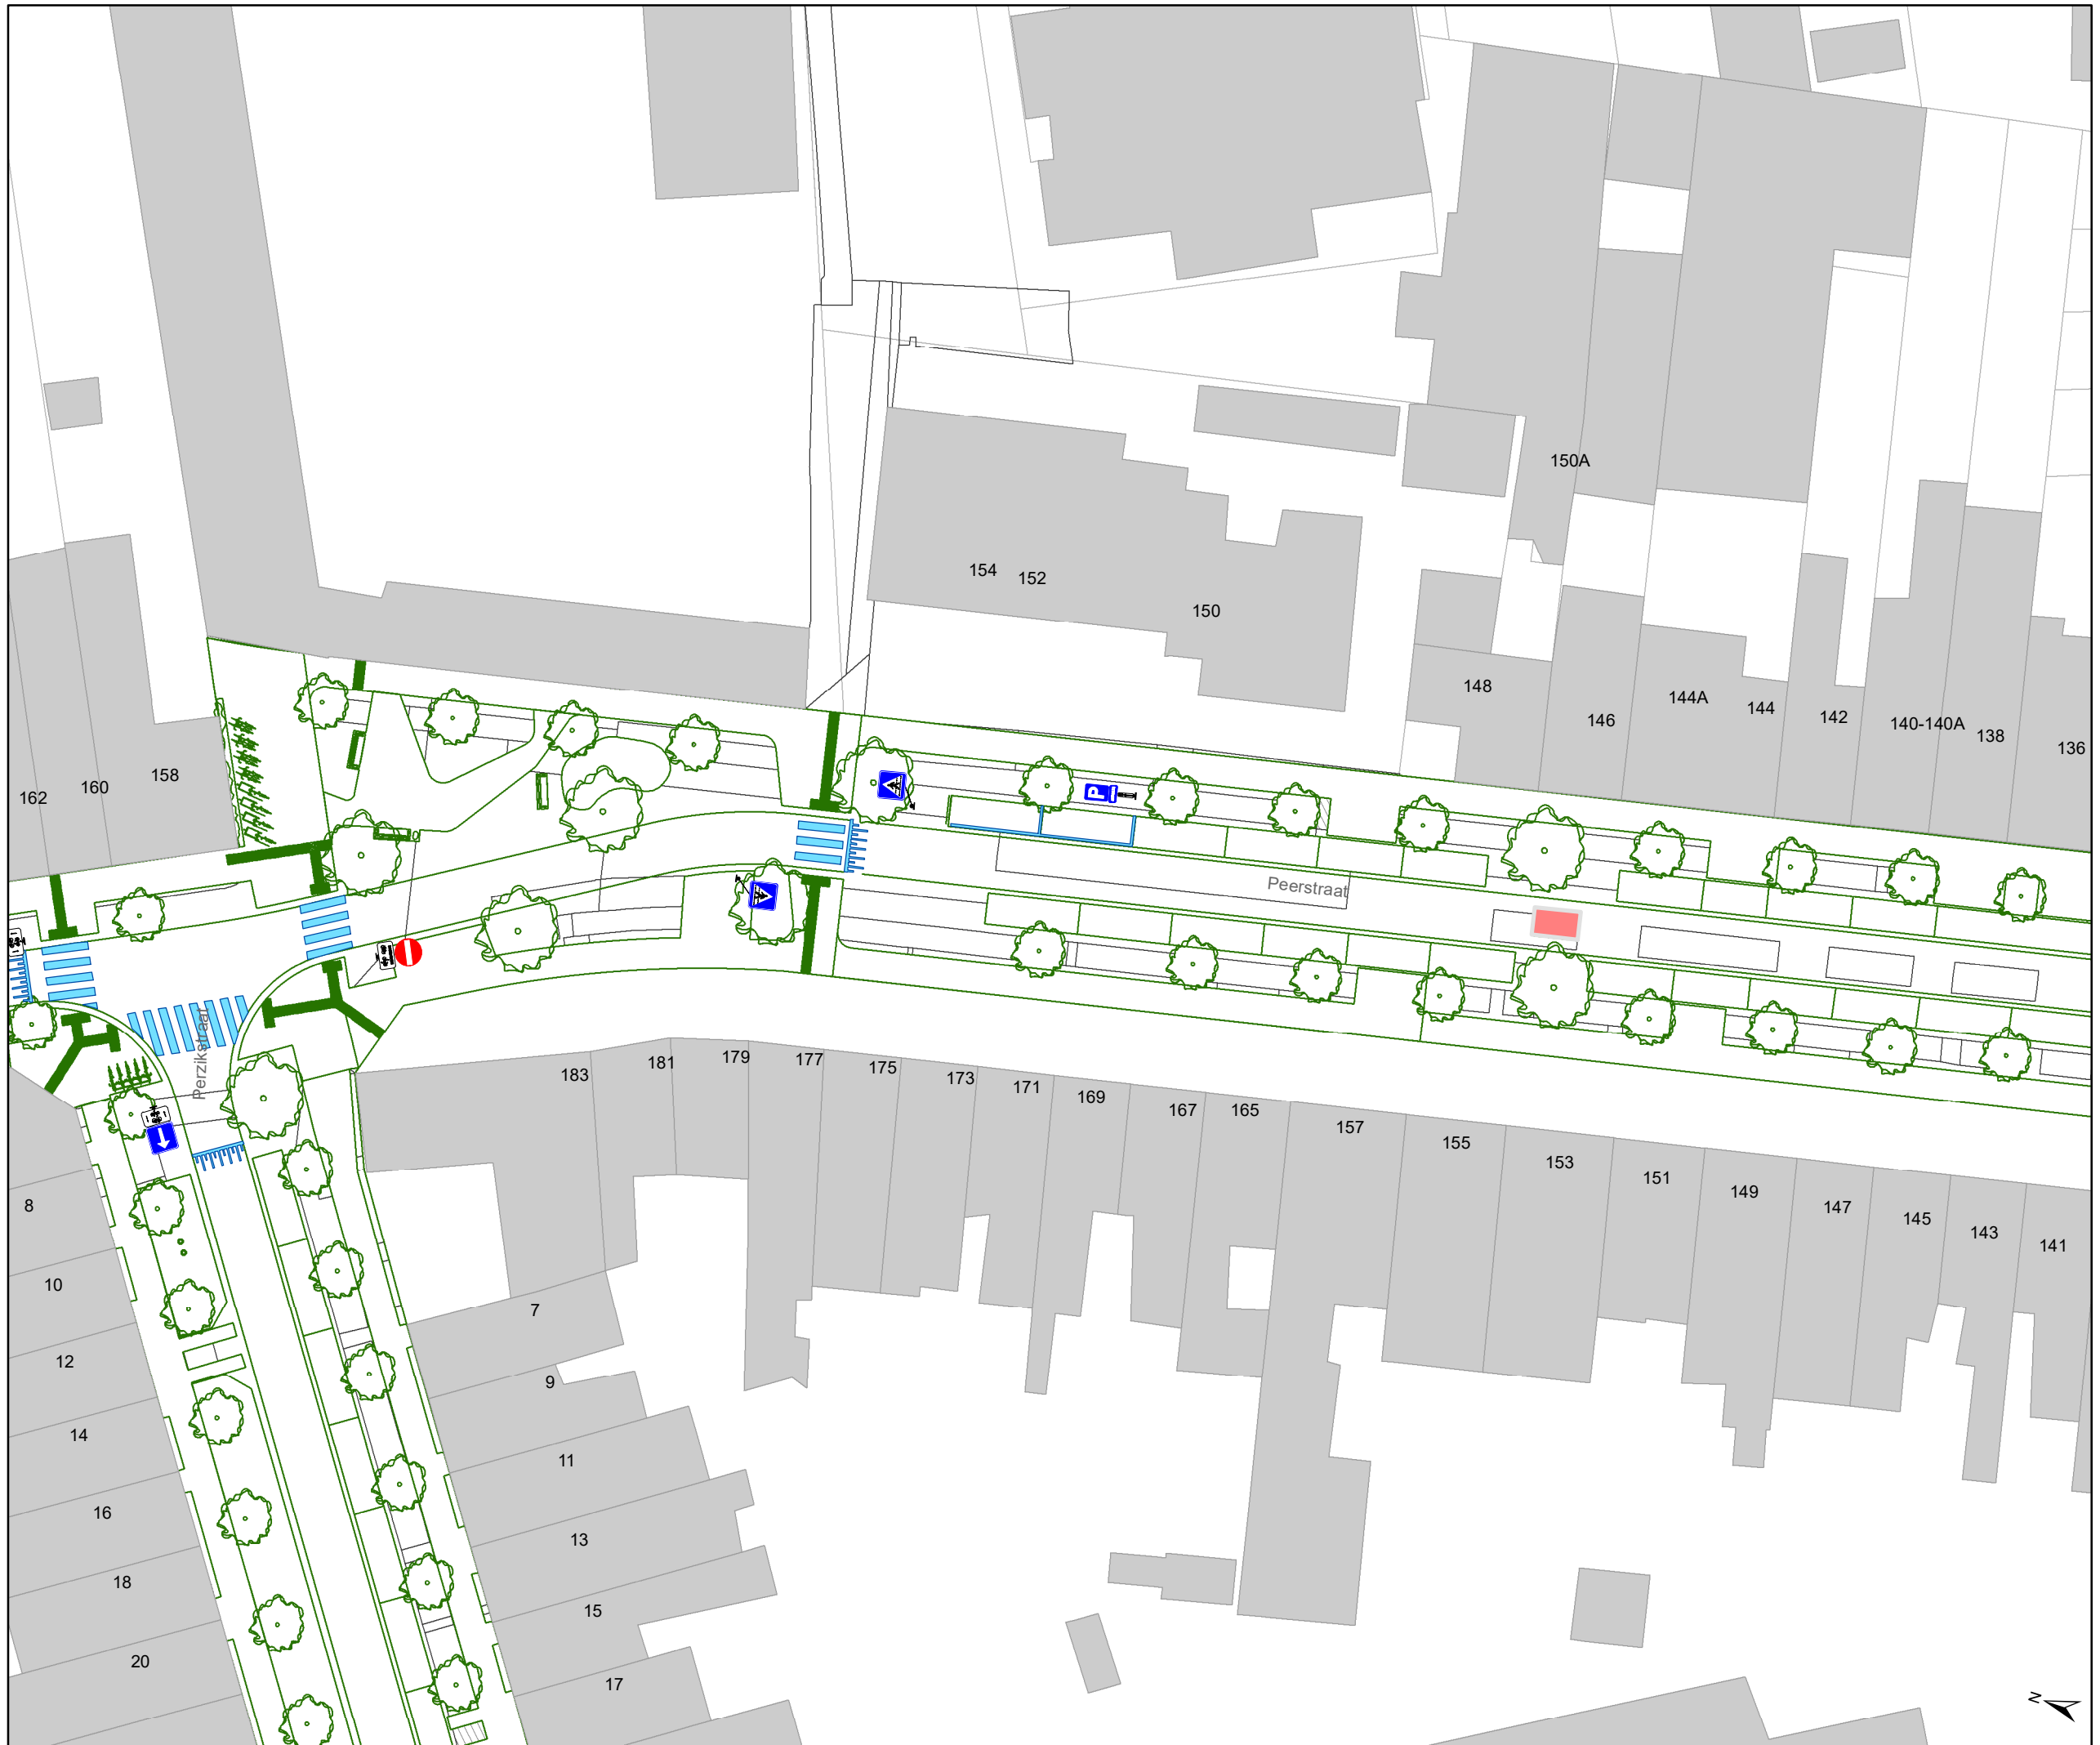

- ### Legende
- Bestaande verkeersborden
 - Geplande verkeersborden
 - Te verwijderen verkeersborden
 - Bestaande wegmarkeringen
 - Geplande wegmarkeringen
 - Te verwijderen wegmarkeringen
- ### Overige
- Ander gepland dossier (in voorbereiding bij MOBBED)
 - Ander gepland dossier (in voorbereiding bij MOBBED)
 - Ander gepland dossier (ter uitvoering bij DWBW)
 - Ontwerp heraanleg
 - Rijbaankussens
 - Laadpaal

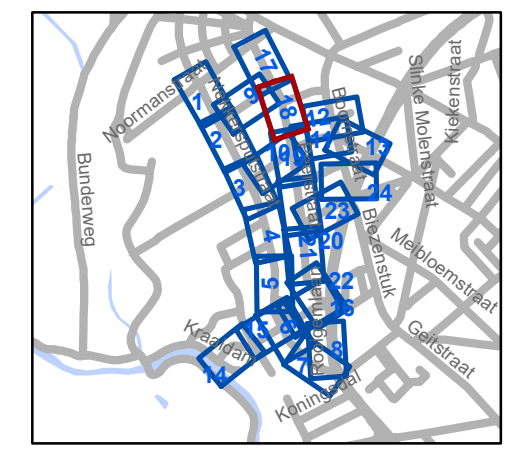


gent: Mobiliteitsbedrijf stad Gent
Verkeerstechnische taken

Cluster Nekkersputstraat Heraanleg


Dossiernummer P-64558

DATUM	SCHAAL	PLAN	P FORMAAT
22/08/2023	1/400	18/24	A3

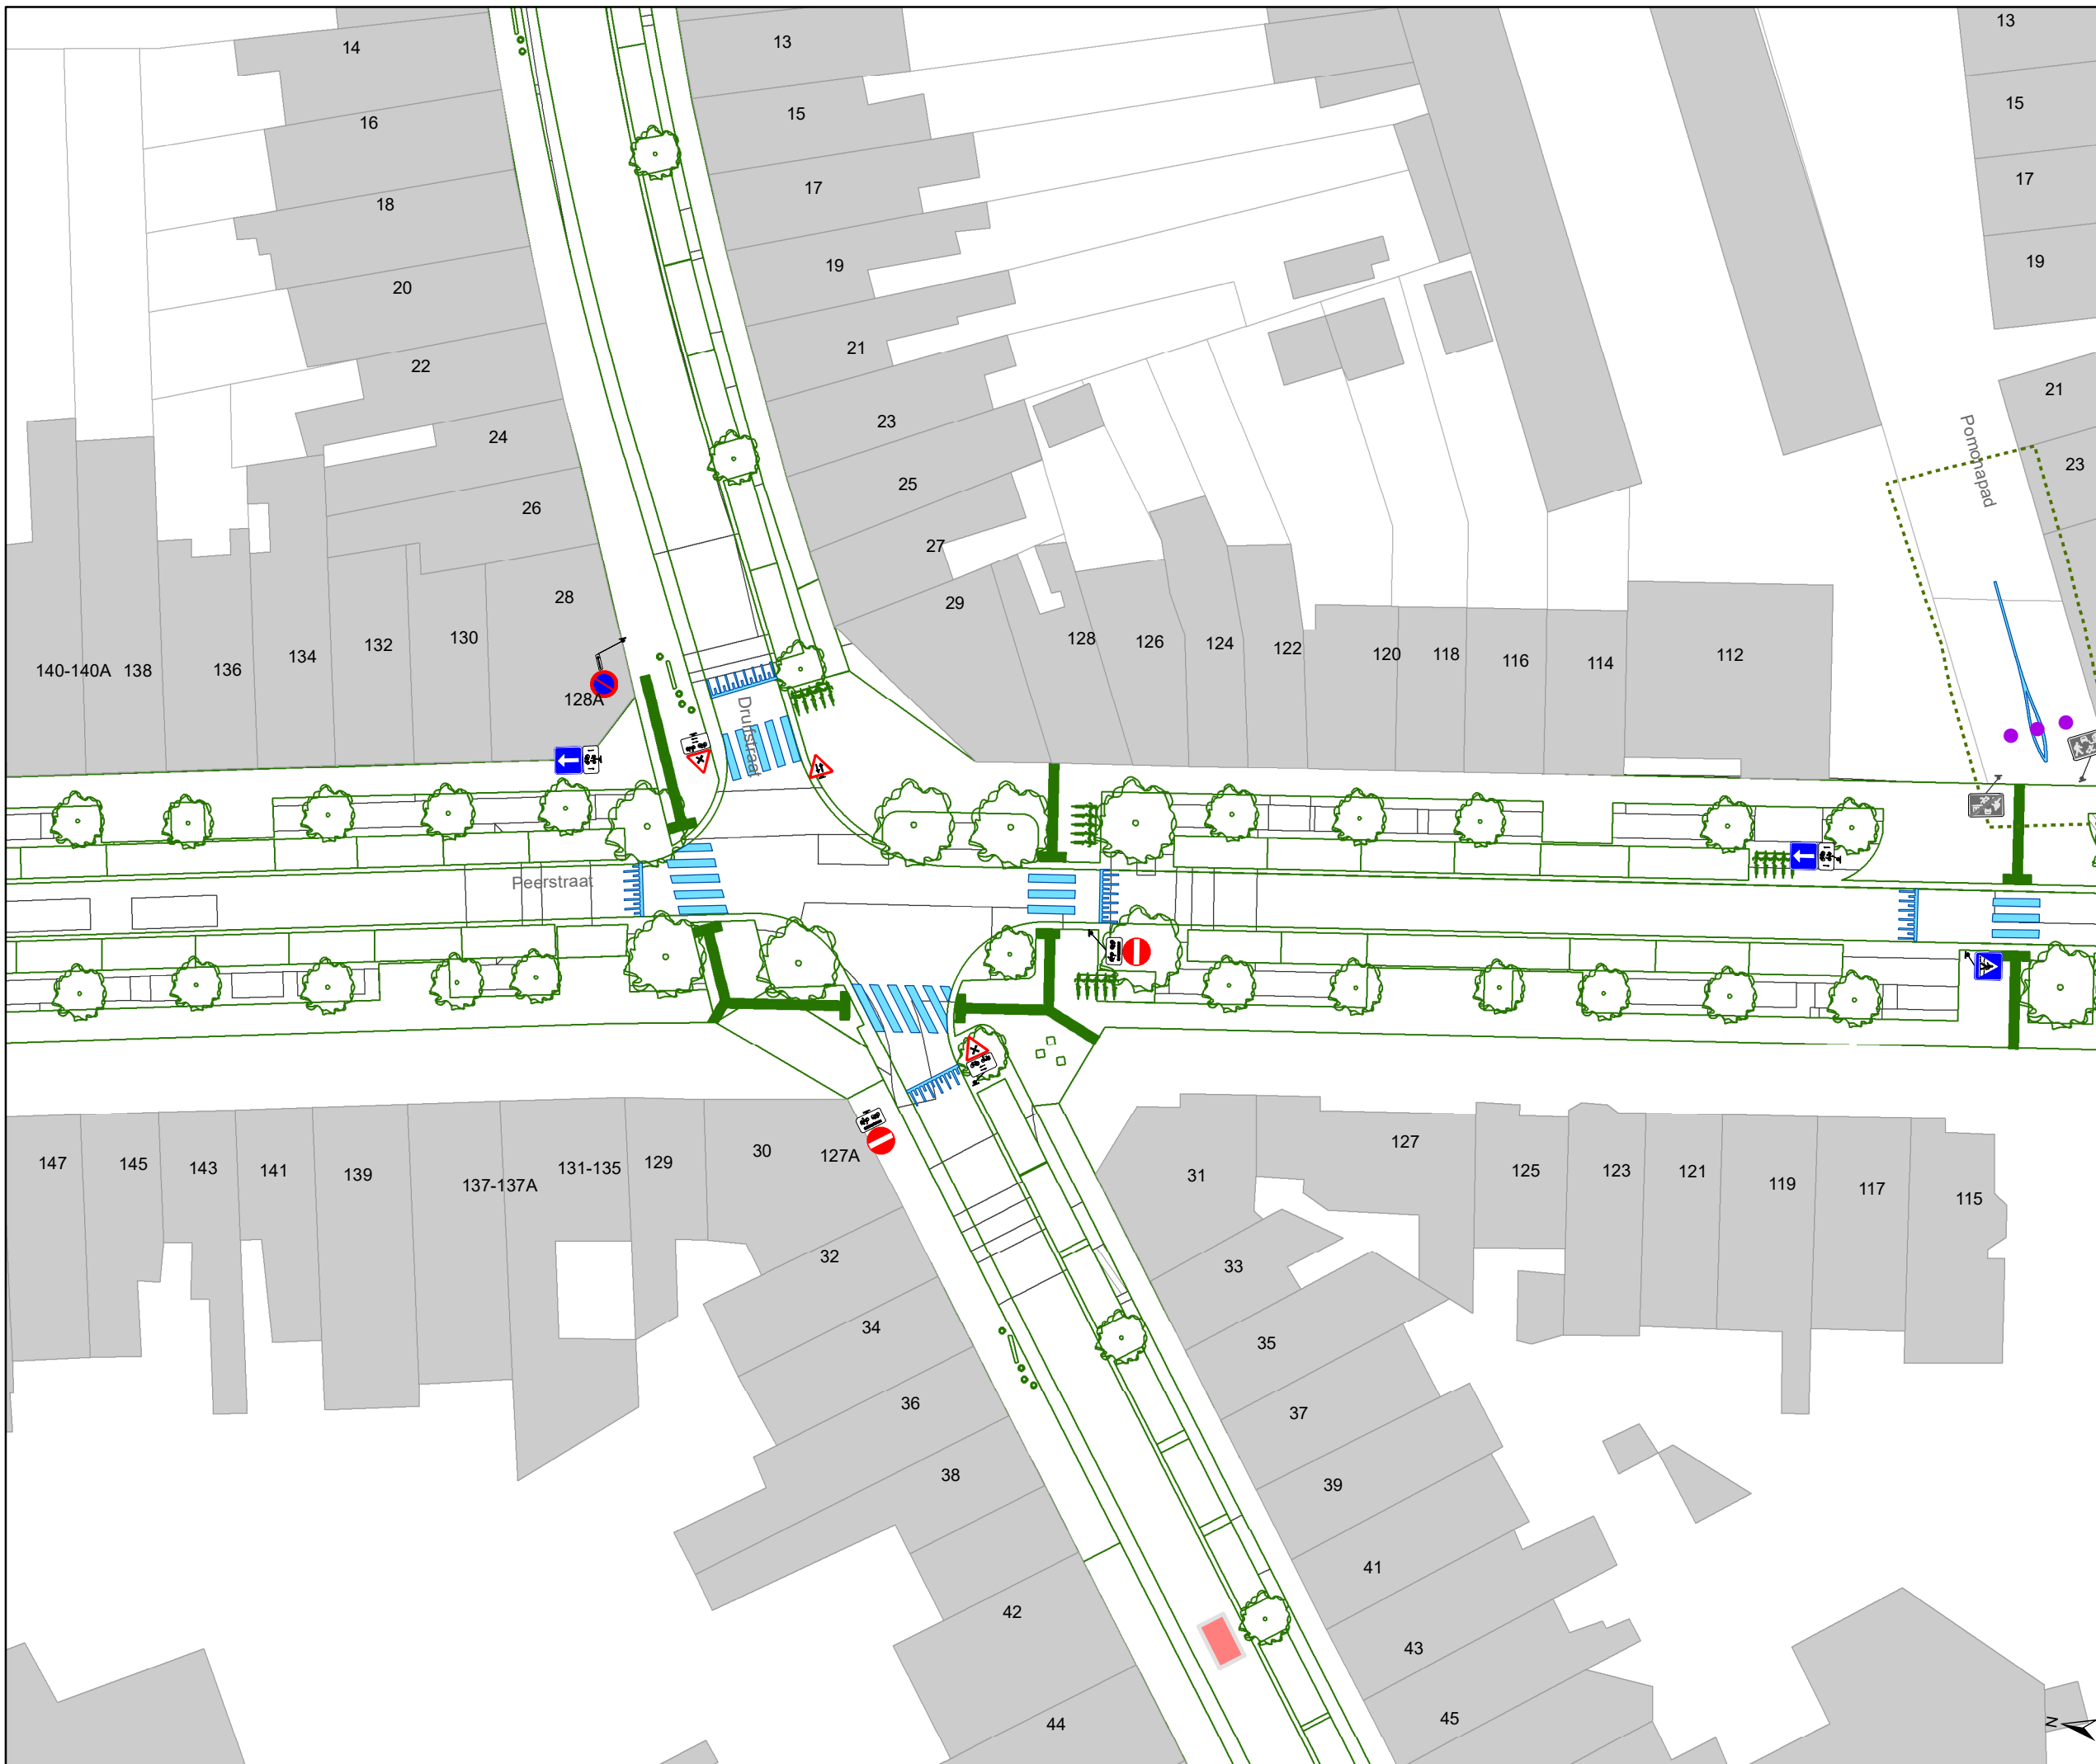

Legende

- Bestaande verkeersborden
- Geplande verkeersborden
- Te verwijderen verkeersborden
- Bestaande wegmarkeringen
- Geplande wegmarkeringen
- Te verwijderen wegmarkeringen
- Overige**
- Ander gepland dossier (in voorbereiding bij MOBBED)
- Ander gepland dossier (in voorbereiding bij MOBBED)
- Ander gepland dossier (ter uitvoering bij DWBW)
- Ontwerp heraanleg
- Rijbaankussens
- Laadpaal

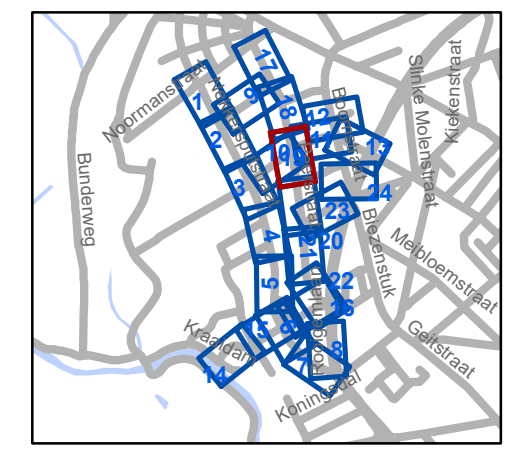

gent: Mobiliteitsbedrijf stad Gent
Verkeerstechnische taken

Cluster Nekkersputstraat Heraanleg

Dossiernummer P-64558

DATUM	SCHAAL	PLAN	P FORMAAT
22/08/2023	1/400	19/24	A3




Legende

- Bestaande verkeersborden
- Geplande verkeersborden
- Te verwijderen verkeersborden

- Bestaande wegmarkeringen
- Geplande wegmarkeringen
- Te verwijderen wegmarkeringen

Overige

- Ander gepland dossier (in voorbereiding bij MOBBD)
- Ander gepland dossier (in voorbereiding bij MOBBD)
- Ander gepland dossier (ter uitvoering bij DWBW)
- Ontwerp heraanleg
- Rijbaankussens
- Laadpaal

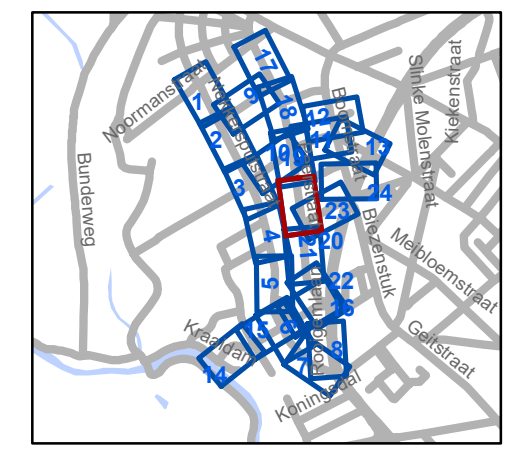

gent: Mobiliteitsbedrijf stad Gent
Verkeerstechnische taken

**Cluster Nekkersputstraat
Heraanleg**




Dossiernummer P-64558




DATUM	SCHAAL	PLAN	P FORMAAT
22/08/2023	1/400	20/24	A3







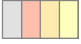



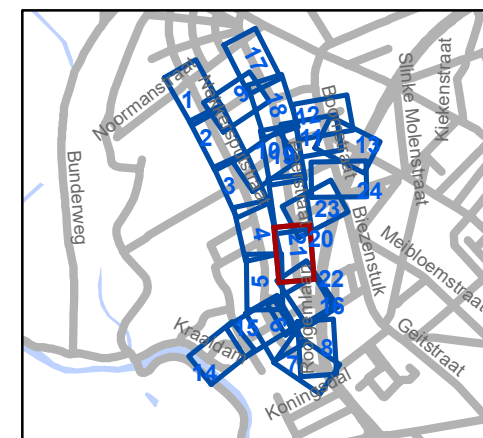
Legende

-  Bestaande verkeersborden
-  Geplande verkeersborden
-  Te verwijderen verkeersborden

-  Bestaande wegmarkeringen
-  Geplande wegmarkeringen
-  Te verwijderen wegmarkeringen

Overige

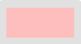-  Ander gepland dossier (in voorbereiding bij MOBBED)
-  Ander gepland dossier (in voorbereiding bij MOBBED)
-  Ander gepland dossier (ter uitvoering bij DWBW)
-  Ontwerp heraanleg
-  Rijbaankussens
-  Laadpaal




gent: Mobiliteitsbedrijf stad Gent
Verkeerstechnische taken

Cluster Nekkersputstraat Heraanleg




Dossiernummer P-64558

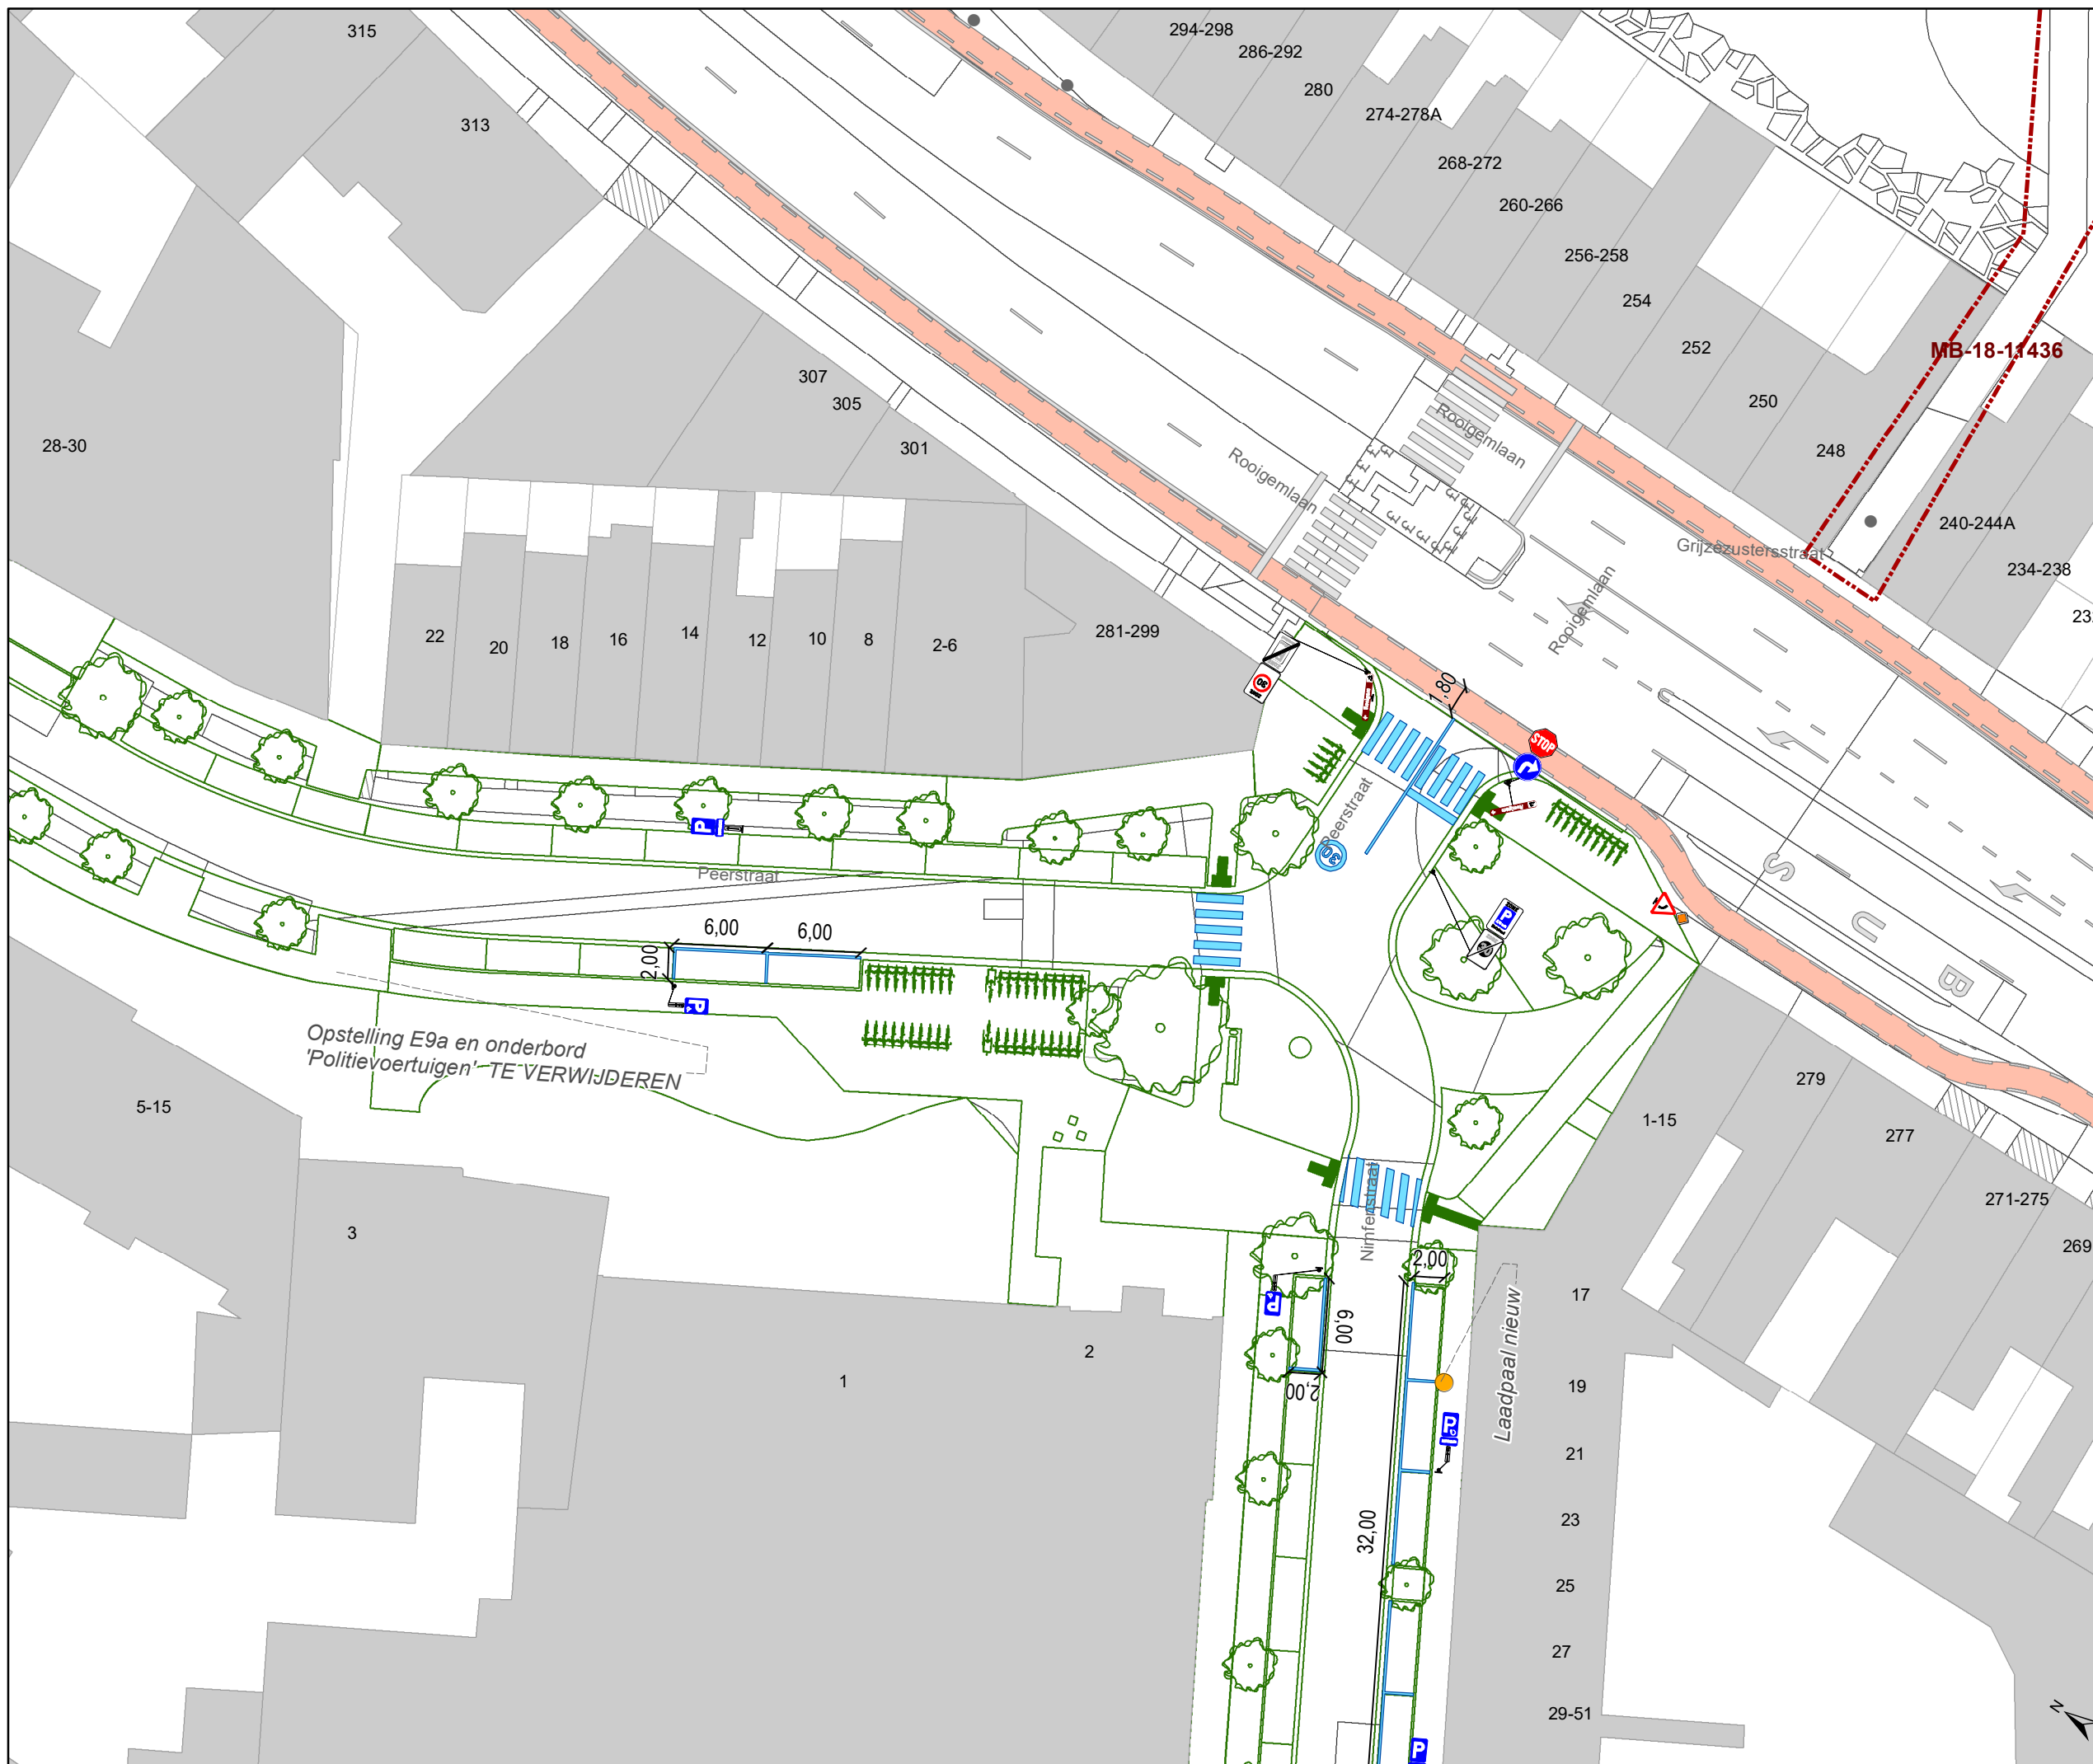


DATUM	SCHAAL	PLAN	P FORMAAT
22/08/2023	1/400	21/24	A3







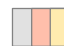




Legende

-  Bestaande verkeersborden
-  Geplande verkeersborden
-  Te verwijderen verkeersborden

-  Bestaande wegmarkeringen
-  Geplande wegmarkeringen
-  Te verwijderen wegmarkeringen

Overige

-  Ander gepland dossier (in voorbereiding bij MOBBERD)
-  Ander gepland dossier (in voorbereiding bij MOBBERD)
-  Ander gepland dossier (ter uitvoering bij DWBW)
-  Ontwerp heraanleg
-  Rijbaankussens
-  Laadpaal

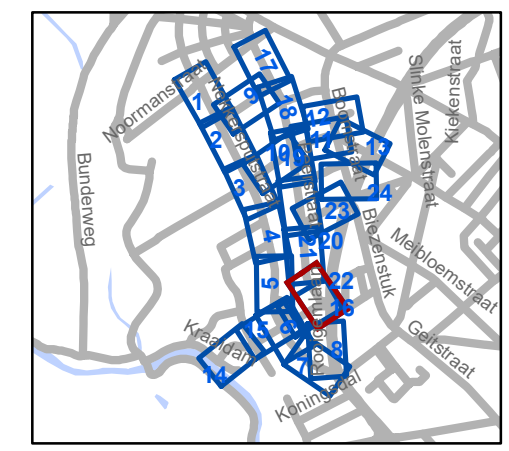


gent: Mobiliteitsbedrijf stad Gent
Verkeerstechnische taken

Cluster Nekkersputstraat Heraanleg

Dossiernummer P-64558

DATUM	SCHAAL	PLAN	P FORMAAT
22/08/2023	1/400	22/24	A3

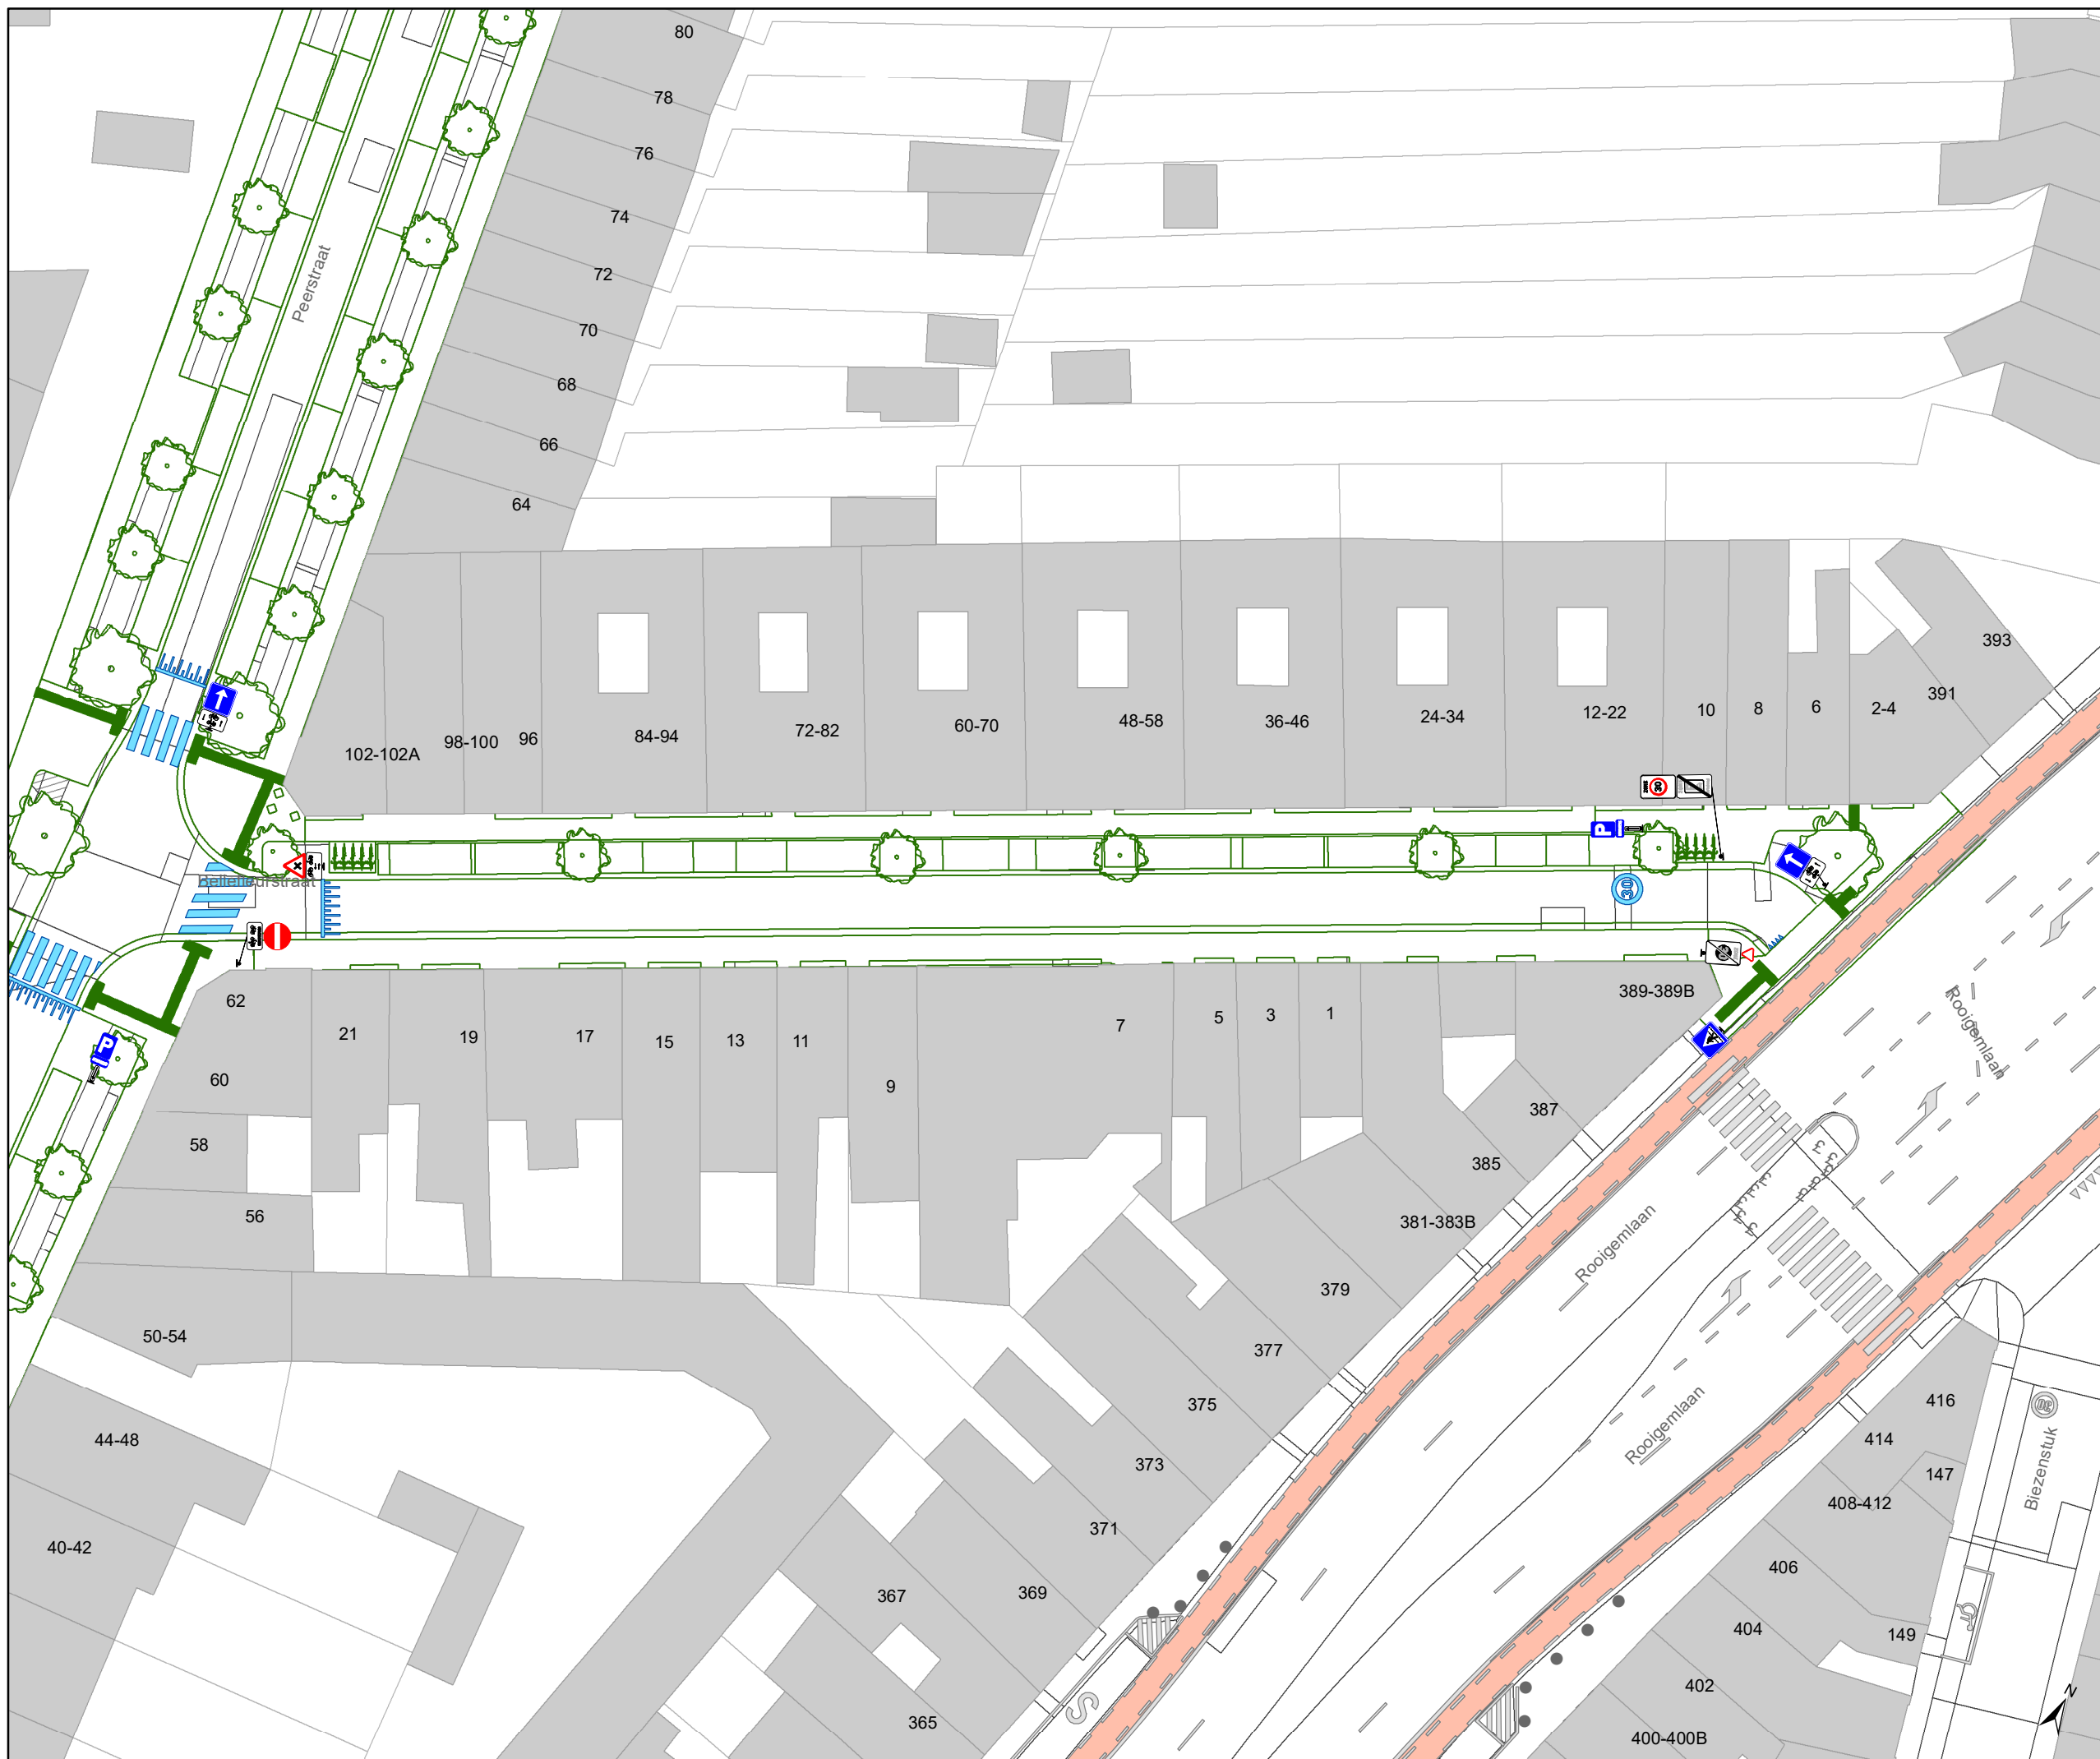


Legende

- Bestaande verkeersborden
- Geplande verkeersborden
- Te verwijderen verkeersborden

- Bestaande wegmarkeringen
- Geplande wegmarkeringen
- Te verwijderen wegmarkeringen

Overige

- Ander gepland dossier (in voorbereiding bij MOBBD)
- Ander gepland dossier (in voorbereiding bij MOBBD)
- Ander gepland dossier (ter uitvoering bij DWBW)
- Ontwerp heraanleg
- Rijbaankussens
- Laadpaal

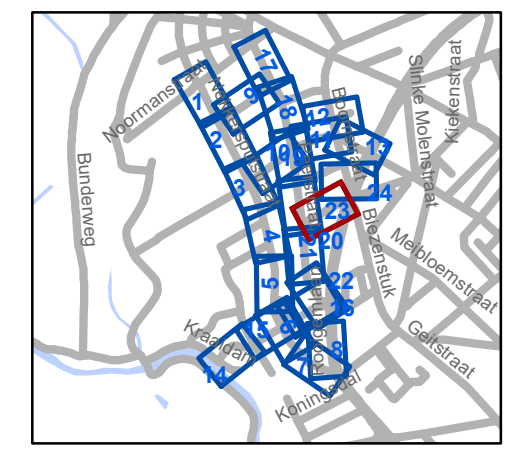

gent: Mobiliteitsbedrijf stad Gent
Verkeerstechnische taken

Cluster Nekkersputstraat Heraanleg

Dossiernummer P-64558

DATUM	SCHAAL	PLAN	P FORMAAT
22/08/2023	1/400	23/24	A3

