



2024_CBS_06172 Nieuw aanvullend reglement van de politie op het wegverkeer - gemeenteweg - Isala Van Dieststraat - nieuwe verkeersmaatregel(en) - Vaststelling

Opheffing

Opgeheven door het college van burgemeester en schepenen 13/11/2025

2025_CBS_09832

Beslissing: Goedgekeurd in besloten vergadering van 13 juni 2024

Zijn aanwezig bij de beslissing van dit punt:

Mathias De Clercq, burgemeester-voorzitter; Filip Watteeuw, schepenen; Sofie Bracke, schepenen
Tine Heyse, schepenen; Astrid De Bruycker, schepenen; Sami Souguir, schepenen; Bram Van Braeckvelt, schepenen; Isabelle Heyndrickx, schepenen; Hafsa El-Bazioui, schepenen; Evita Willaert, schepenen
Liesbet Vertriest, waarnemend adjunct-algemeendirecteur

Bevoegd: Filip Watteeuw

Betrokken: Mathias De Clercq

Juridisch kader

De volgende bepalingen zijn van toepassing inzake de bevoegdheid:

- De Nieuwe Gemeentewet 24 juni 1988, artikel 119;
- Het Decreet van 16 mei 2008 betreffende de aanvullende reglementen op het wegverkeer en de plaatsing en bekostiging van verkeerstekens, artikel 5, § 1, 2e lid;
- Het Decreet over het lokaal bestuur van 22 december 2017, artikel 41, 2°;
- Het gemeenteraadsbesluit van 15 december 2015, houdende de delegatie van de vaststellingsbevoegdheid inzake gemeentelijke aanvullende reglementen op het wegverkeer.

De beslissing wordt genomen op grond van:

- Wet betreffende de politie over het wegverkeer, gecoördineerd bij Koninklijk Besluit van 16 maart 1968;
- Decreet van 16 mei 2008 betreffende de aanvullende reglementen op het wegverkeer en de plaatsing en bekostiging van de verkeerstekens;

- Koninklijk Besluit van 1 december 1975 houdende algemeen reglement op de politie van het wegverkeer en van het gebruik van de openbare weg;
- Ministerieel Besluit van 11 oktober 1976 waarbij de minimumafmetingen en de bijzondere plaatsingsvoorwaarden van de verkeerstekens worden bepaald;
- Uitvoeringsbesluit van 23 januari 2009 betreffende de aanvullende reglementen op het wegverkeer en de plaatsing en bekostiging van de verkeerstekens;
- Omzendbrief MOB/2009/1 van 3 april 2009.

Motivering

- Bij dit besluit wordt als nieuwe maatregel getroffen, het schrappen van het artikel 'woonerf' gezien dit integraal wordt opgenomen in het Zonereglement Afbakening (woon)erven op grondgebied Gent.

- Bij collegebesluit van 30 juni 2016 werd de bestaande toestand geregulariseerd en er werden geen nieuwe verkeersmaatregelen ingevoerd.

Bijgevoegde bijlage(n):

- Aanvullend Reglement Isala Van Dieststraat Dossier P-466549 (deel van de beslissing)
- signalisatieplan Cluster Voormeers Dossier P-466549 (deel van de beslissing)

Beslissing

Beslist het volgende:

Artikel 1:

Heft op het aanvullend reglement van de politie op het wegverkeer betreffende de gemeenteweg Isala Van Dieststraat, goedgekeurd in zitting van 30 juni 2016, van zodra het nieuwe reglement in werking treedt.

Artikel 2:

Stelt vast het bijgevoegd aanvullend reglement van de politie op het wegverkeer en het signalisatieplan betreffende de gemeenteweg Isala Van Dieststraat.

2024_CBS_06172 - Nieuw aanvullend reglement van de politie op het wegverkeer - gemeenteweg - Isala Van Dieststraat - nieuwe verkeersmaatregel(en)

Aanvullend reglement van de politie op het wegverkeer - gemeenteweg – Isala Van Dieststraat

Vastgesteld in het College van Burgemeester en Schepenen van

Bekendgemaakt op

Geldig vanaf

Referentienummer

Reglement

Artikel 1

Op de Isala Van Dieststraat ter hoogte van het kruispunt met de Helmkruidstraat;
op de Isala Van Dieststraat ter hoogte van het kruispunt met het Langeveld geldt: de bestuurders moeten voorrang verlenen aan iedere bestuurder die rijdt op de openbare weg of de rijbaan die ze oprijden.

Dit wordt aangeduid door verkeerstekens:

- B1

Artikel 2

Op de Isala Van Dieststraat ter hoogte van huisnummer 1;
op de Isala Van Dieststraat ter hoogte van huisnummer 15;
op de Isala Van Dieststraat ter hoogte van huisnummer 19;
op de Isala Van Dieststraat ter hoogte van huisnummer 41 geldt: de bestuurders zijn verplicht de hindernis langs rechts voorbij te rijden.

Dit wordt aangeduid door verkeerstekens:

- D1

Artikel 3

Op de Isala Van Dieststraat van huisnummer 7 tot en met huisnummer 9;
op de Isala Van Dieststraat ter hoogte van huisnummer 18;
op de Isala Van Dieststraat ter hoogte van huisnummer 31;
op de Isala Van Dieststraat van huisnummer 22 tot en met huisnummer 24;
op de Isala Van Dieststraat van huisnummer 35 tot en met huisnummer 37 geldt: voertuigen moeten parkeren binnen de afgebakende plaatsen.


Dit wordt aangeduid door verkeerstekens:

- WM77.5

(einde reglement)

Legende

-  Bestaande verkeersborden
-  Geplande verkeersborden
-  Te verwijderen verkeersborden
-  Bestaande wegmarkeringen
-  Geplande wegmarkeringen
-  Te verwijderen wegmarkeringen
-  Ander gepland dossier (in voorbereiding bij MOBBED)
-  paaltje:
IPOD III - FLEX met sticker VAST

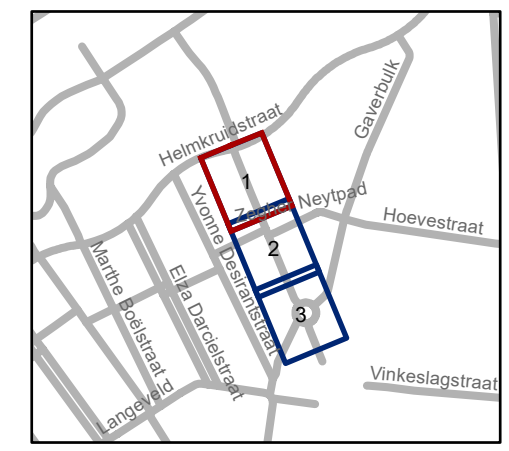

gent: Mobiliteitsbedrijf stad Gent
Verkeerstechnische taken



**Voormeers
Afschaffen rotonde**

Dossiernummer P-466549

DATUM	SCHAAL	PLAN	P FORMAAT
16/01/2024	1/250	1/3	A3

Legende

-  Bestaande verkeersborden
-  Geplande verkeersborden
-  Te verwijderen verkeersborden
-  Bestaande wegmarkeringen
-  Geplande wegmarkeringen
-  Te verwijderen wegmarkeringen
-  Ander gepland dossier (in voorbereiding bij MOBBD)
-  paaltje:
IPOD III - FLEX met sticker VAST

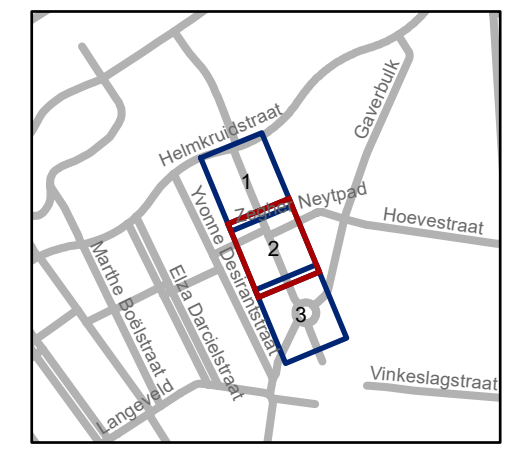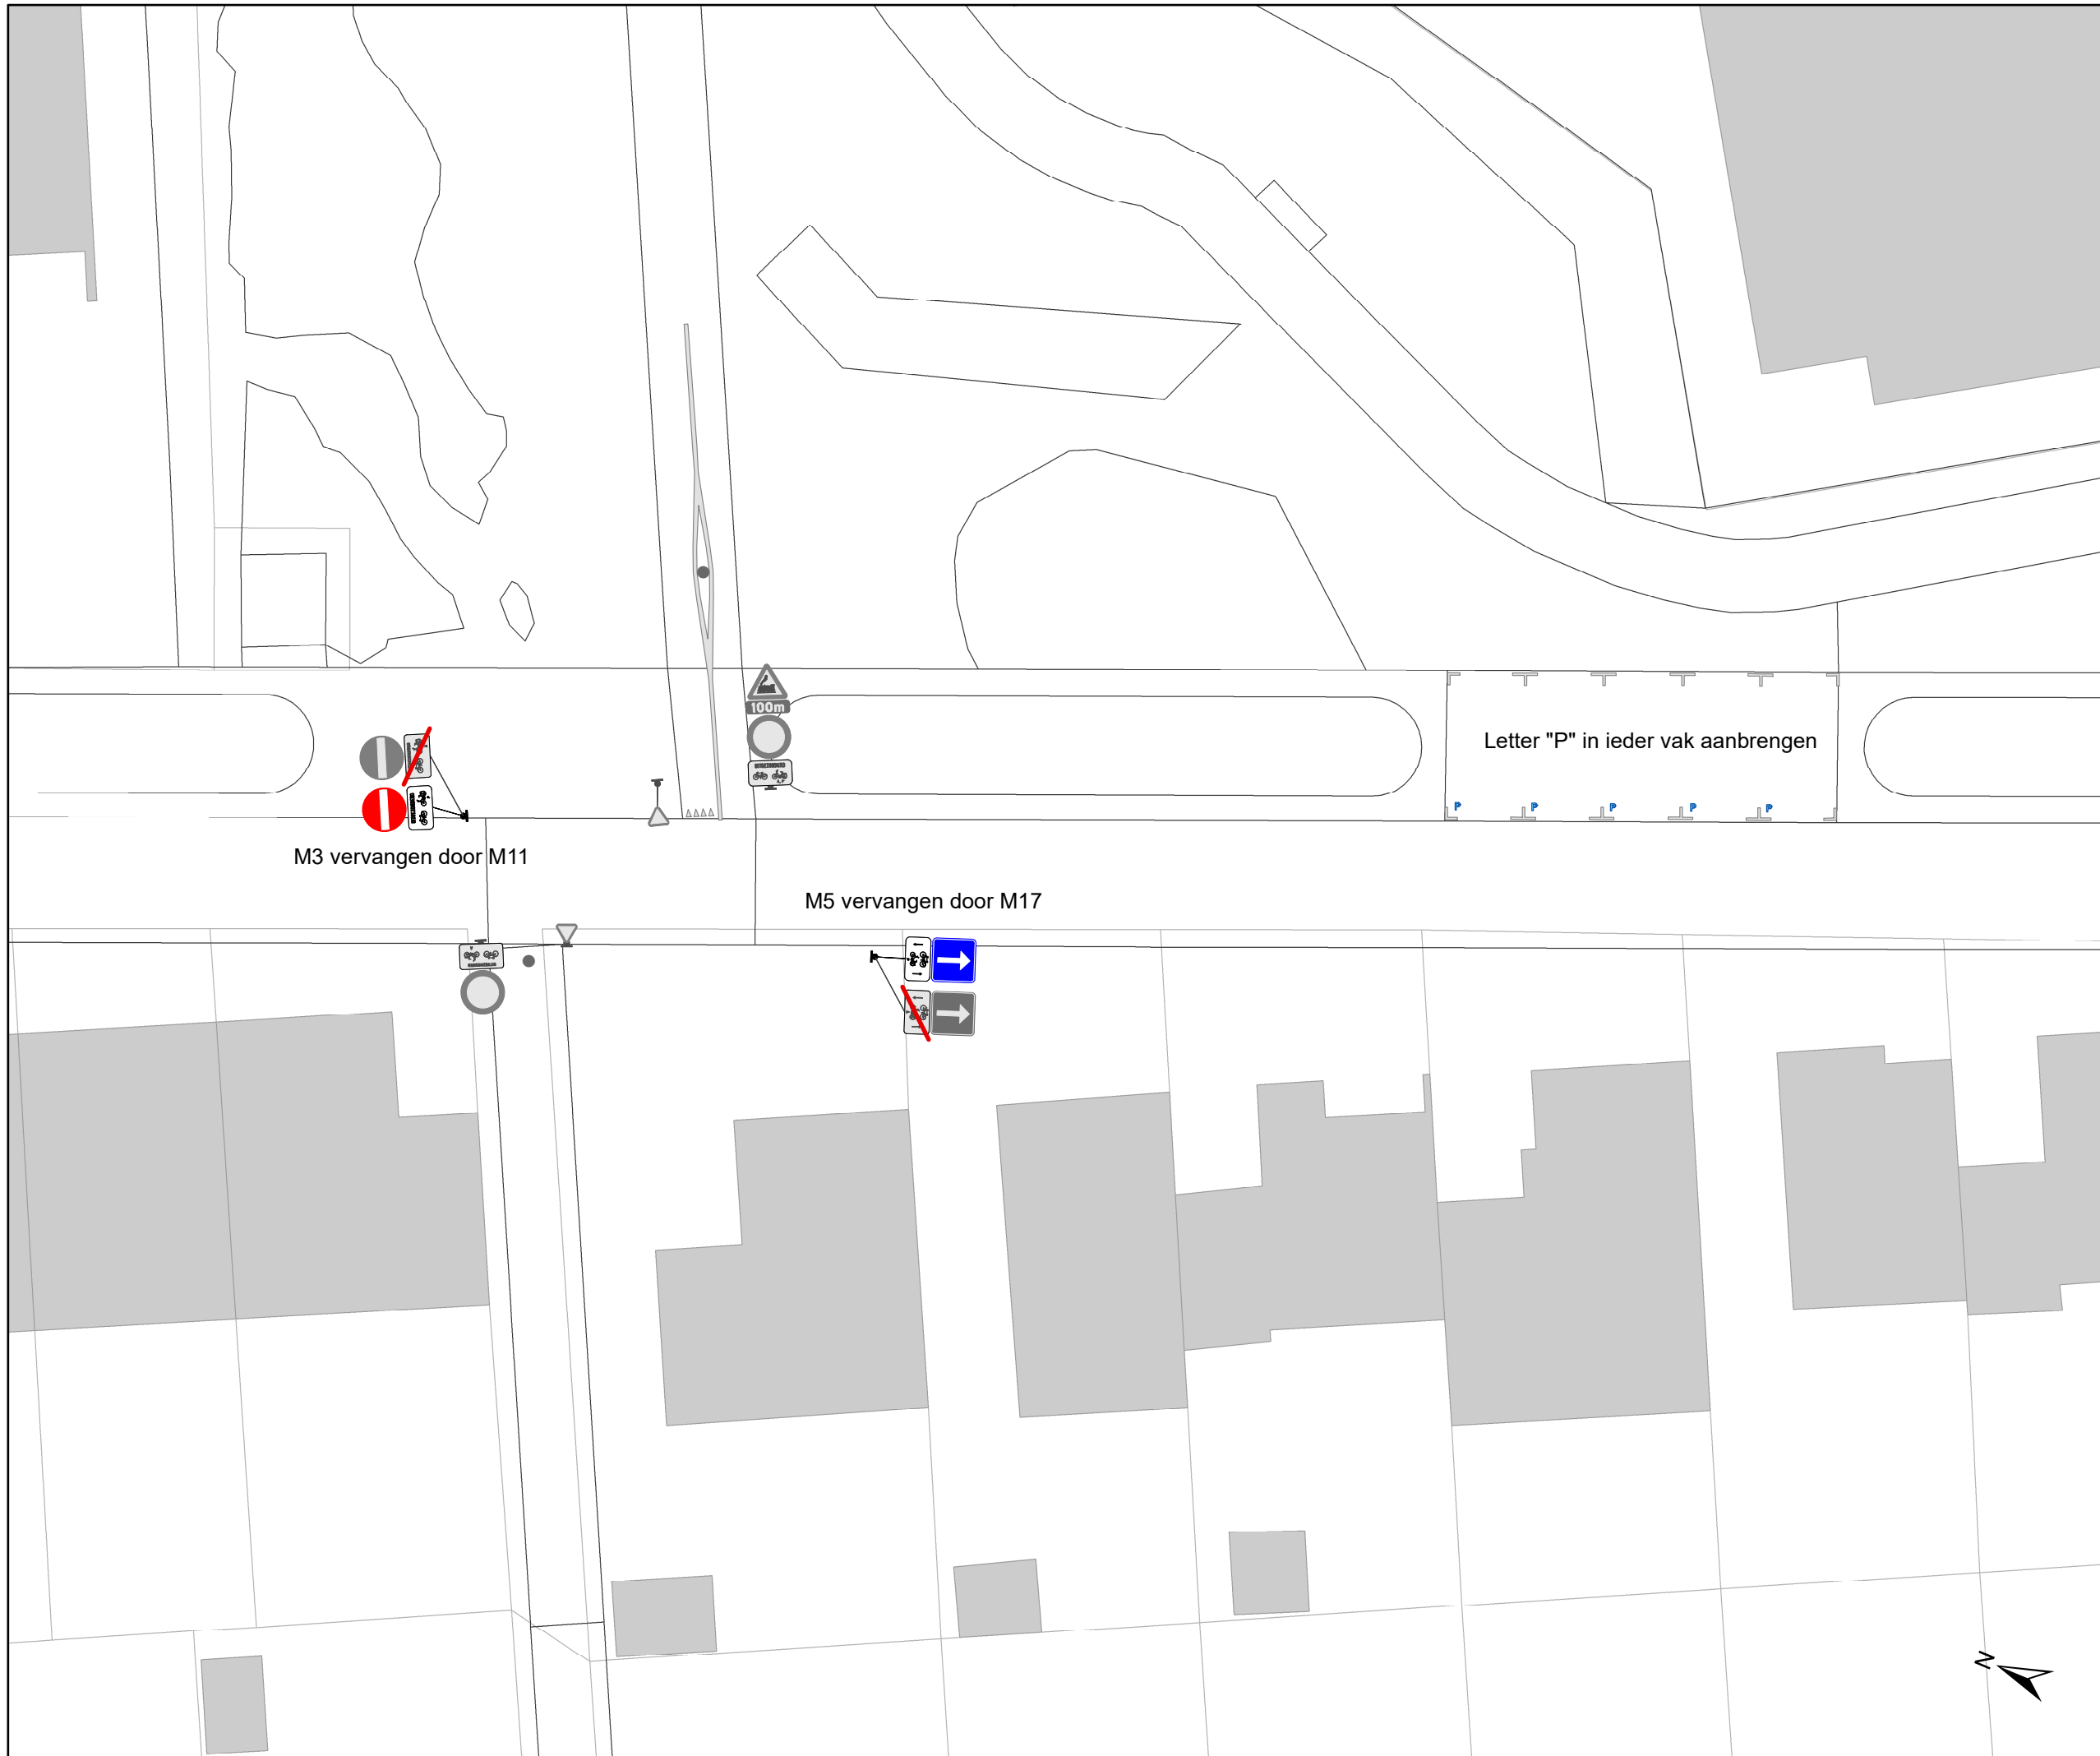

gent: Mobiliteitsbedrijf stad Gent
Verkeerstechnische taken



Voormeers
Afschaffen rotonde

Dossiernummer P-466549

DATUM	SCHAAL	PLAN	P FORMAAT
16/01/2024	1/250	2/3	A3

Legende

-  Bestaande verkeersborden
-  Geplande verkeersborden
-  Te verwijderen verkeersborden
-  Bestaande wegmarkeringen
-  Geplande wegmarkeringen
-  Te verwijderen wegmarkeringen
-  Ander gepland dossier (in voorbereiding bij MOBBED)
-  paaltje:
IPOD III - FLEX met sticker VAST

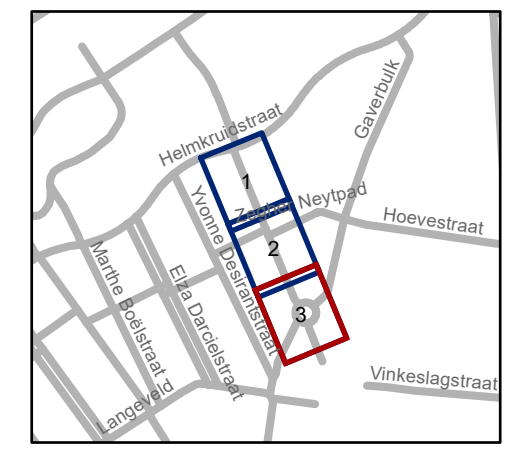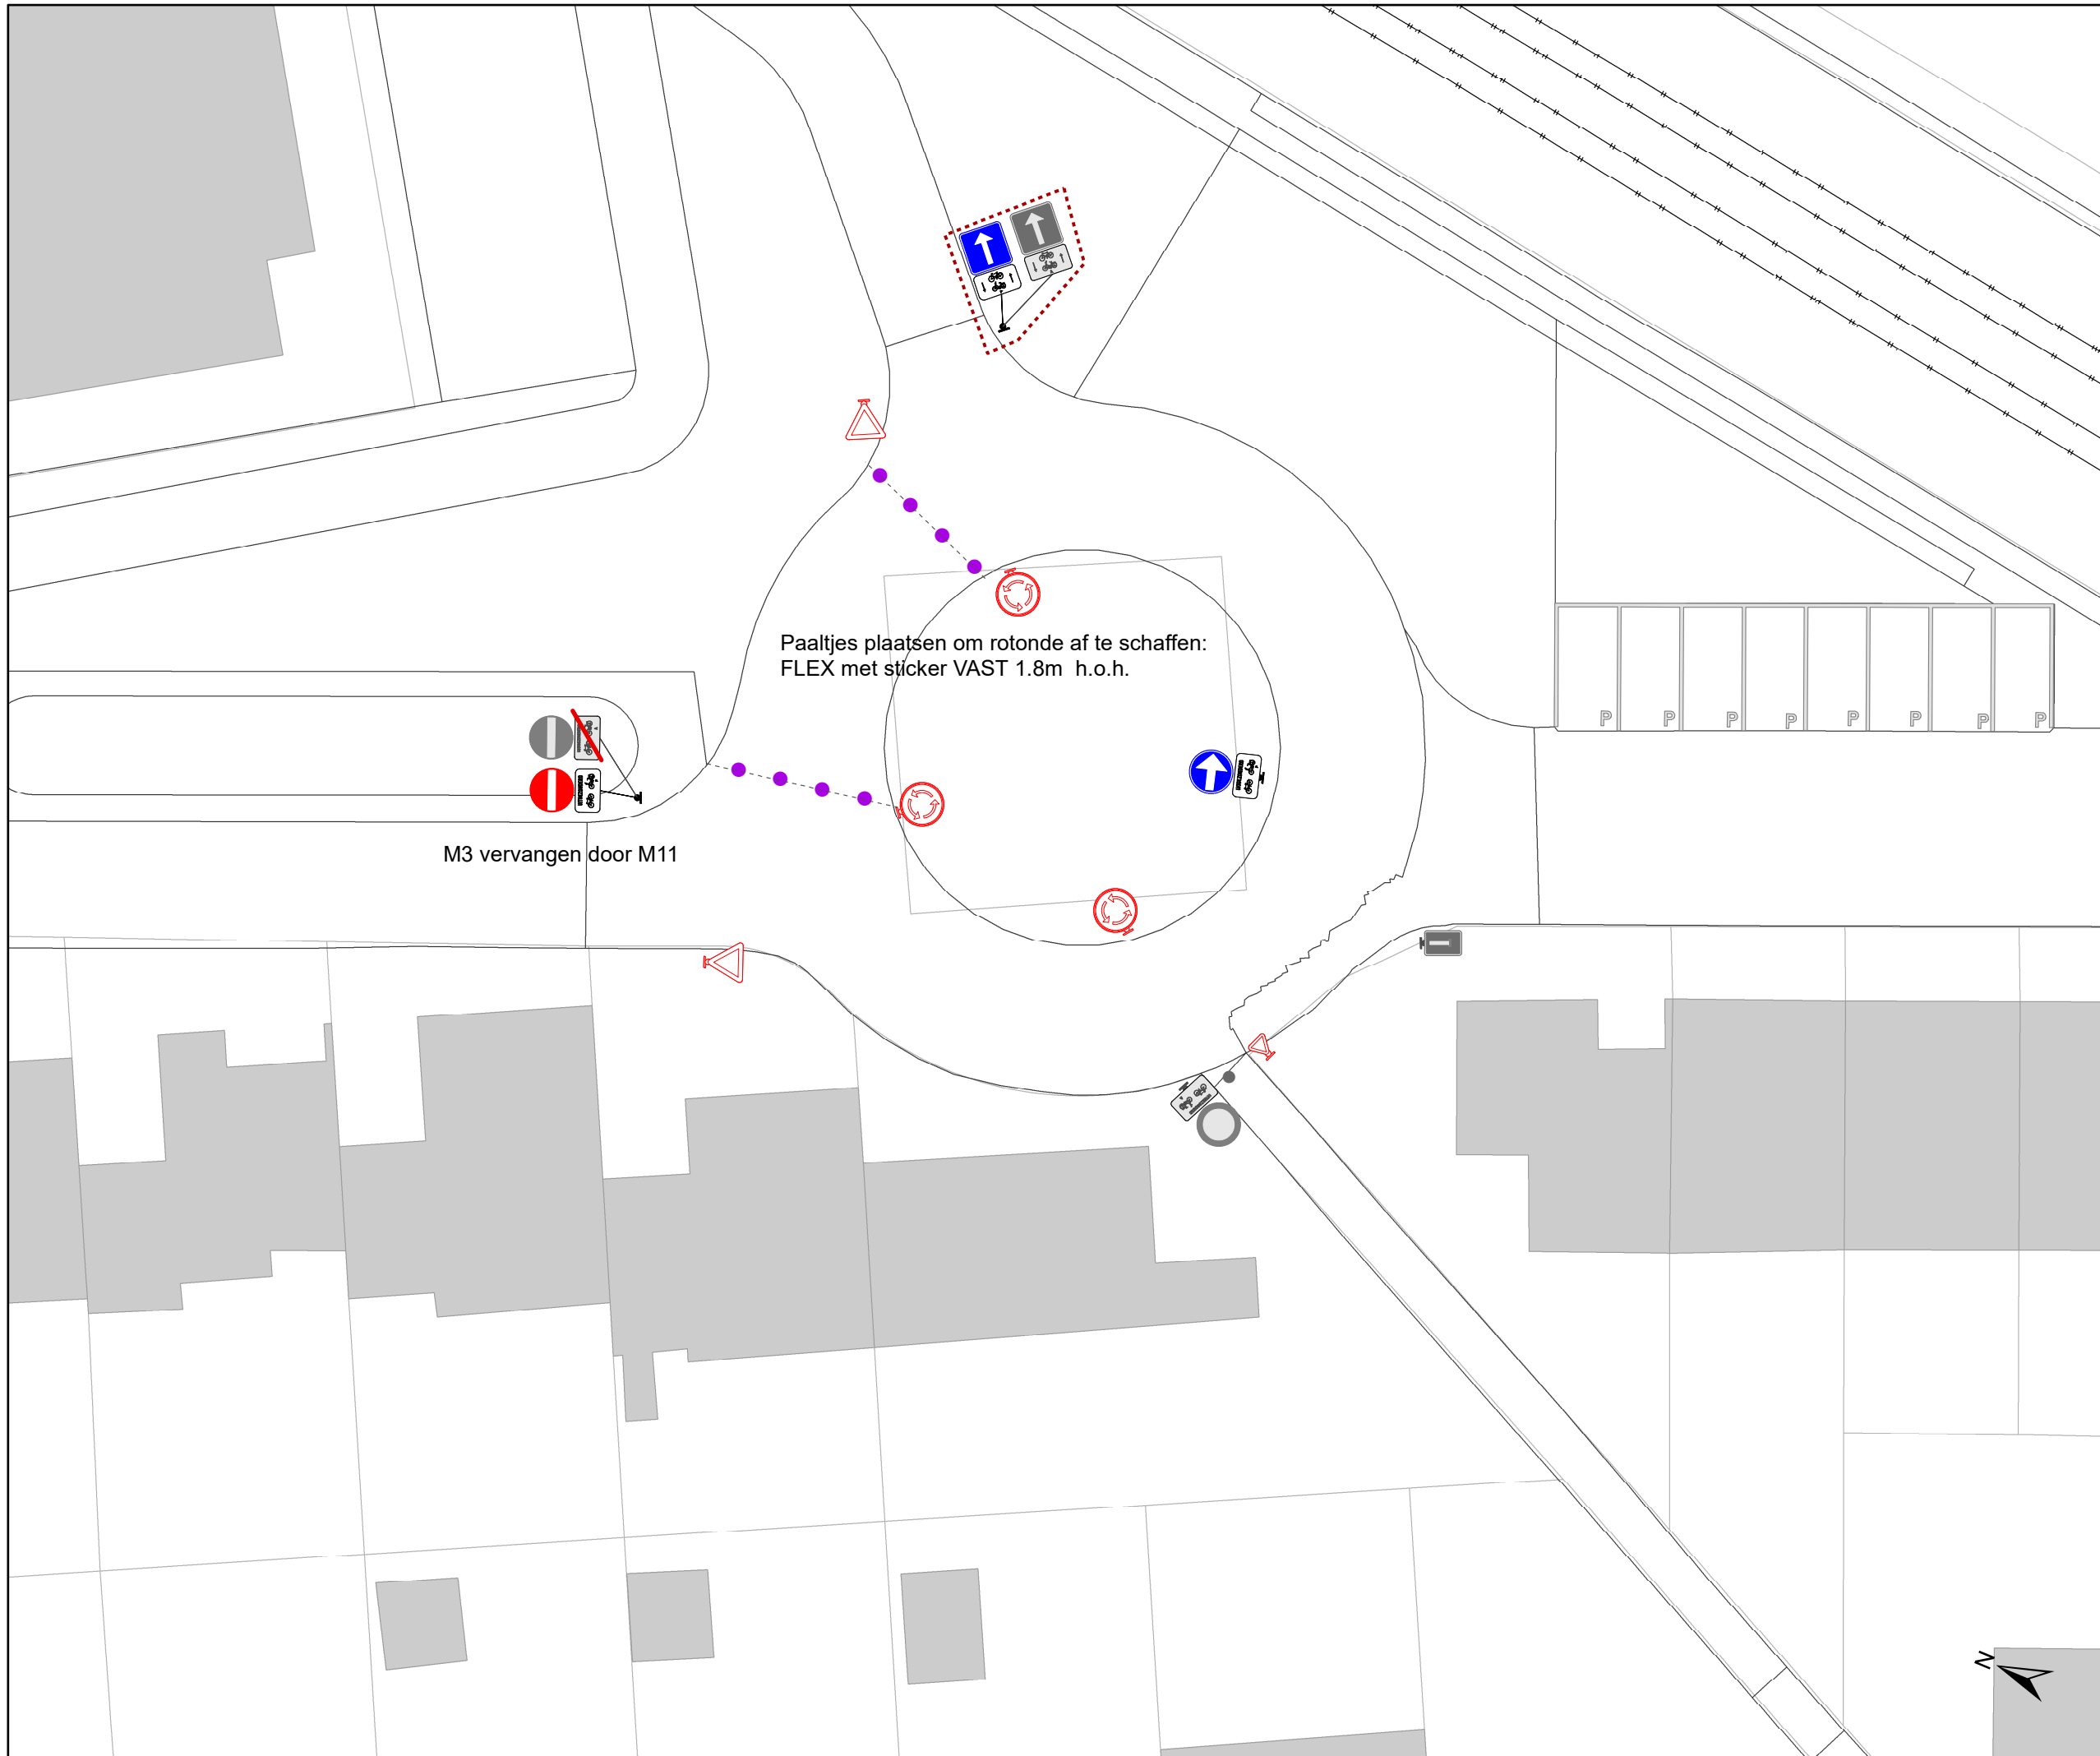

gent: Mobiliteitsbedrijf stad Gent
Verkeerstechnische taken

Voormeers
Afschaffen rotonde

Dossiernummer P-466549

DATUM	SCHAAL	PLAN	P FORMAAT
16/01/2024	1/250	3/3	A3

