



---

**2024\_CBS\_06164 Nieuw aanvullend reglement van de politie op het wegverkeer - gemeenteweg - Voormeers- nieuwe verkeersmaatregel(en) - Vaststelling**

### **Opheffing**

Opgeheven door het college van burgemeester en schepenen 13/11/2025

2025\_CBS\_09840

**Beslissing:** Goedgekeurd in besloten vergadering van 13 juni 2024

#### **Zijn aanwezig bij de beslissing van dit punt:**

Mathias De Clercq, burgemeester-voorzitter; Filip Watteeuw, schepenen; Sofie Bracke, schepenen  
Tine Heyse, schepenen; Astrid De Bruycker, schepenen; Sami Souguir, schepenen; Bram Van Braeckvelt, schepenen; Isabelle Heyndrickx, schepenen; Hafsa El-Bazioui, schepenen; Evita Willaert, schepenen  
Liesbet Vertriest, waarnemend adjunct-algemeendirecteur

**Bevoegd:** Filip Watteeuw

**Betrokken:** Mathias De Clercq

### **Juridisch kader**

**De volgende bepalingen zijn van toepassing inzake de bevoegdheid:**

- De Nieuwe Gemeentewet 24 juni 1988, artikel 119;
- Het Decreet van 16 mei 2008 betreffende de aanvullende reglementen op het wegverkeer en de plaatsing en bekostiging van verkeerstekens, artikel 5, § 1, 2e lid;
- Het Decreet over het lokaal bestuur van 22 december 2017, artikel 41, 2°;
- Het gemeenteraadsbesluit van 15 december 2015, houdende de delegatie van de vaststellingsbevoegdheid inzake gemeentelijke aanvullende reglementen op het wegverkeer.

**De beslissing wordt genomen op grond van:**

- Wet betreffende de politie over het wegverkeer, gecoördineerd bij Koninklijk Besluit van 16 maart 1968;
- Decreet van 16 mei 2008 betreffende de aanvullende reglementen op het wegverkeer en de plaatsing en bekostiging van de verkeerstekens;

- Koninklijk Besluit van 1 december 1975 houdende algemeen reglement op de politie van het wegverkeer en van het gebruik van de openbare weg;
- Ministerieel Besluit van 11 oktober 1976 waarbij de minimumafmetingen en de bijzondere plaatsingsvoorwaarden van de verkeerstekens worden bepaald;
- Uitvoeringsbesluit van 23 januari 2009 betreffende de aanvullende reglementen op het wegverkeer en de plaatsing en bekostiging van de verkeerstekens;
- Omzendbrief MOB/2009/1 van 3 april 2009.

### **Motivering**

- Bij dit besluit wordt als nieuwe maatregel getroffen, het afschaffen van de rotonde die Voormeers met Gaverbulk verbindt in functie van verkeersveiligheid. Daarnaast wordt er dmv plooi bakens een veilige zone voor fietsers gecreëerd.
- Bij collegebesluit van 8 september 2016 werd de bestaande toestand geregulariseerd en werden er geen nieuwe verkeersmaatregelen ingevoerd.

### **Bijgevoegde bijlage(n):**

- Aanvullend Reglement Voormeers Dossier P-466549 (deel van de beslissing)
- signalisatieplan Cluster Voormeers Dossier P-466549 (deel van de beslissing)

### **Beslissing**

**Beslist het volgende:**

**Artikel 1:**

Heft op het aanvullend reglement van de politie op het wegverkeer betreffende de gemeenteweg Voormeers, goedgekeurd in zitting van 8 september 2016, van zodra het nieuwe reglement in werking treedt.

**Artikel 2:**

Stelt vast het bijgevoegd aanvullend reglement van de politie op het wegverkeer en het signalisatieplan betreffende de gemeenteweg Voormeers.

2024\_CBS\_06164 - Nieuw aanvullend reglement van de politie op het wegverkeer - gemeenteweg - Voormeers- nieuwe verkeersmaatregel(en)

## Aanvullend reglement van de politie op het wegverkeer - gemeenteweg – Voormeers

Vastgesteld in het College van Burgemeester en Schepenen van

Bekendgemaakt op

Geldig vanaf

Referentienummer

### Reglement

#### Artikel 1

Op de Voormeers van het kruispunt met de Gaverbult tot het kruispunt met de Helmkruidstraat in de richting van het kruispunt met de Helmkruidstraat geldt: verboden rijrichting voor iedere bestuurder; de maatregel geldt niet voor fietsers en bestuurders van speed pedelecs. In de tegenovergestelde richting geldt: toegelaten rijrichting op de openbare weg met eenrichtingsverkeer; fietsers en bestuurders van speed pedelecs mogen in de twee richtingen rijden.

Dit wordt aangeduid door verkeerstekens:

- C1
- M11
- F19
- M17

#### Artikel 2

Op de Voormeers van huisnummer 8 tot huisnummer 10;

op de Voormeers van huisnummer 24 tot huisnummer 26 geldt: voertuigen moeten parkeren binnen de afgebakende plaatsen.

Dit wordt aangeduid door verkeerstekens:


- WM77.5

---

(einde reglement)

# Legende

-  Bestaande verkeersborden
-  Geplande verkeersborden
-  Te verwijderen verkeersborden
-  Bestaande wegmarkeringen
-  Geplande wegmarkeringen
-  Te verwijderen wegmarkeringen
-  Ander gepland dossier (in voorbereiding bij MOBBED)
-  paaltje:  
IPOD III - FLEX met sticker VAST

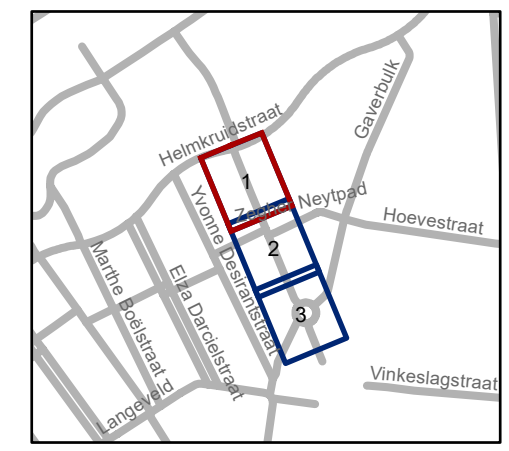

**gent:** Mobiliteitsbedrijf stad Gent  
Verkeerstechnische taken


**Voormeers  
Afschaffen rotonde**

Dossiernummer P-466549

DATUM	SCHAAL	PLAN	P.FORMAAT
16/01/2024	1/250	1/3	A3

# Legende


-  Bestaande verkeersborden
-  Geplande verkeersborden
-  Te verwijderen verkeersborden
-  Bestaande wegmarkeringen
-  Geplande wegmarkeringen
-  Te verwijderen wegmarkeringen
-  Ander gepland dossier (in voorbereiding bij MOBBED)
-  paaltje:  
IPOD III - FLEX met sticker VAST

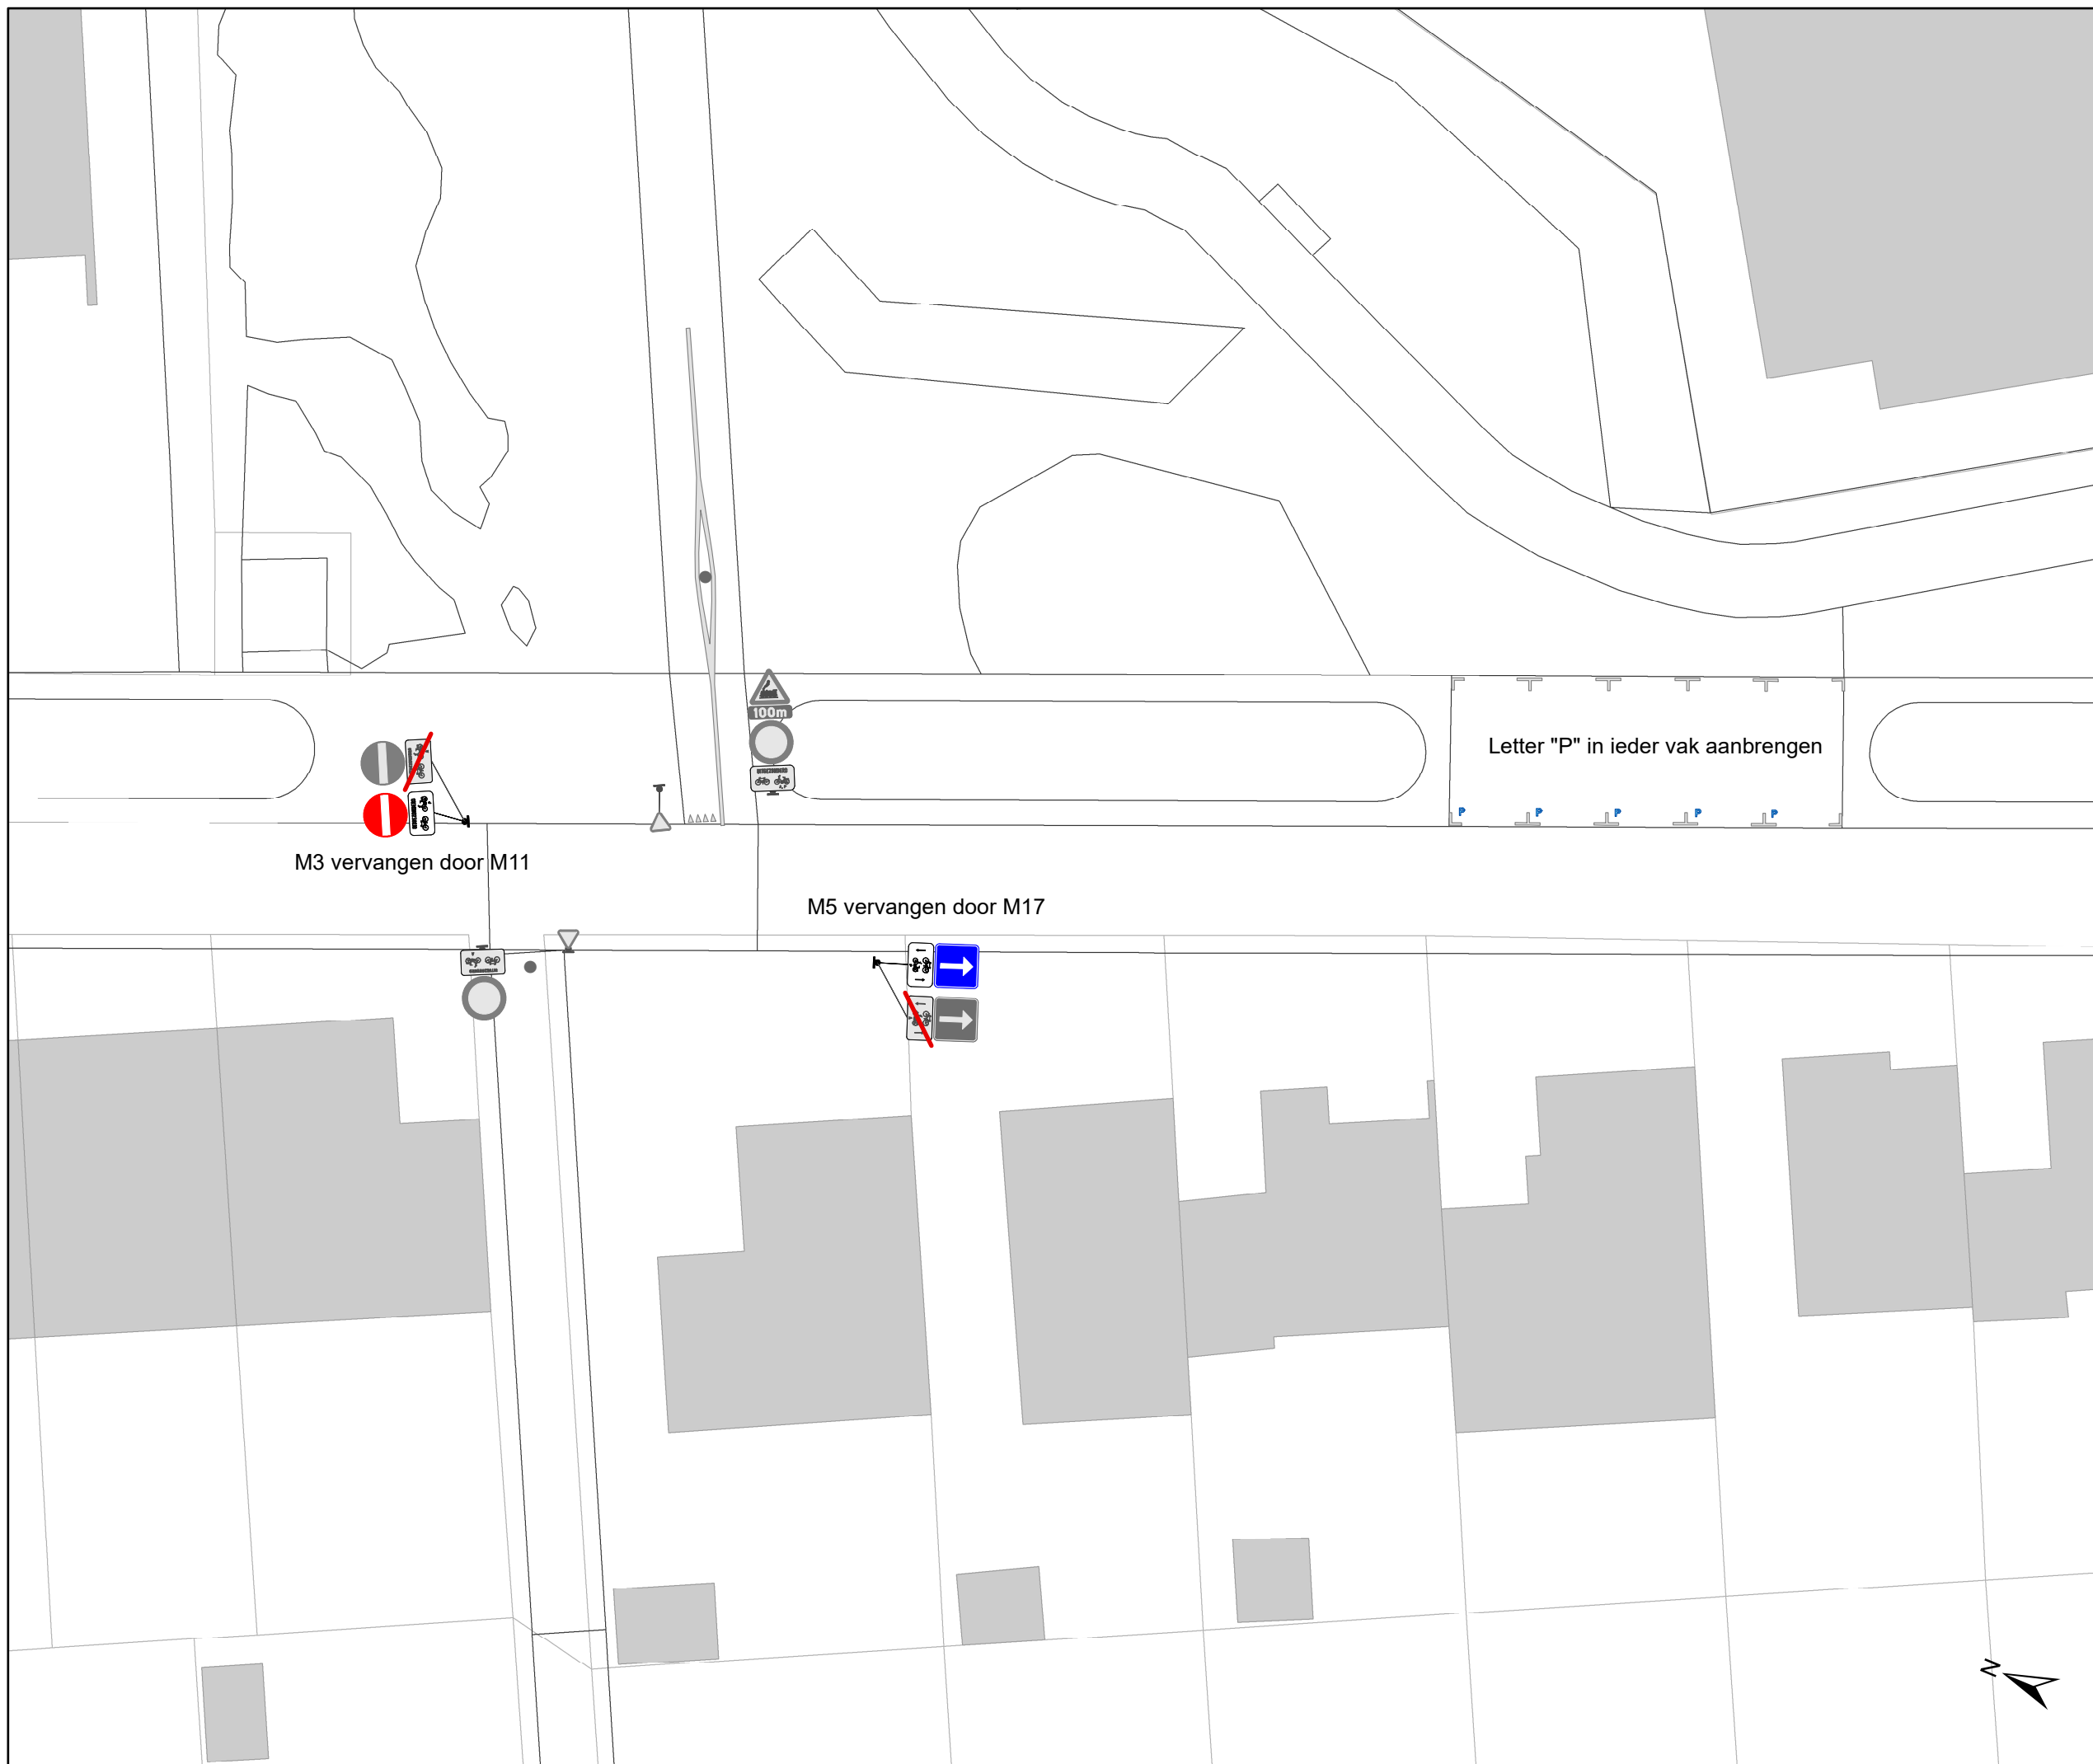

Letter "P" in ieder vak aanbrengen

M3 vervangen door M11

M5 vervangen door M17

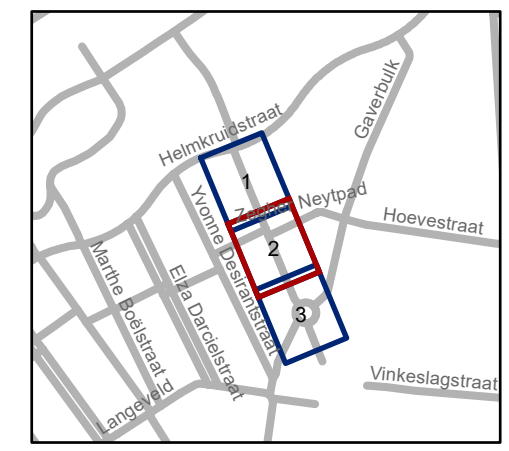

**gent:** Mobiliteitsbedrijf stad Gent  
Verkeerstechnische taken



## Voormeers Afschaffen rotonde

Dossiernummer P-466549

DATUM	SCHAAL	PLAN	P FORMAAT
16/01/2024	1/250	2/3	A3

# Legende

-  Bestaande verkeersborden
-  Geplande verkeersborden
-  Te verwijderen verkeersborden
-  Bestaande wegmarkeringen
-  Geplande wegmarkeringen
-  Te verwijderen wegmarkeringen
-  Ander gepland dossier (in voorbereiding bij MOBBED)
-  paaltje:  
IPOD III - FLEX met sticker VAST

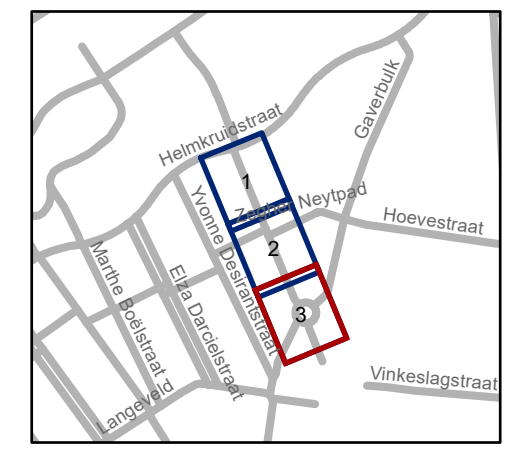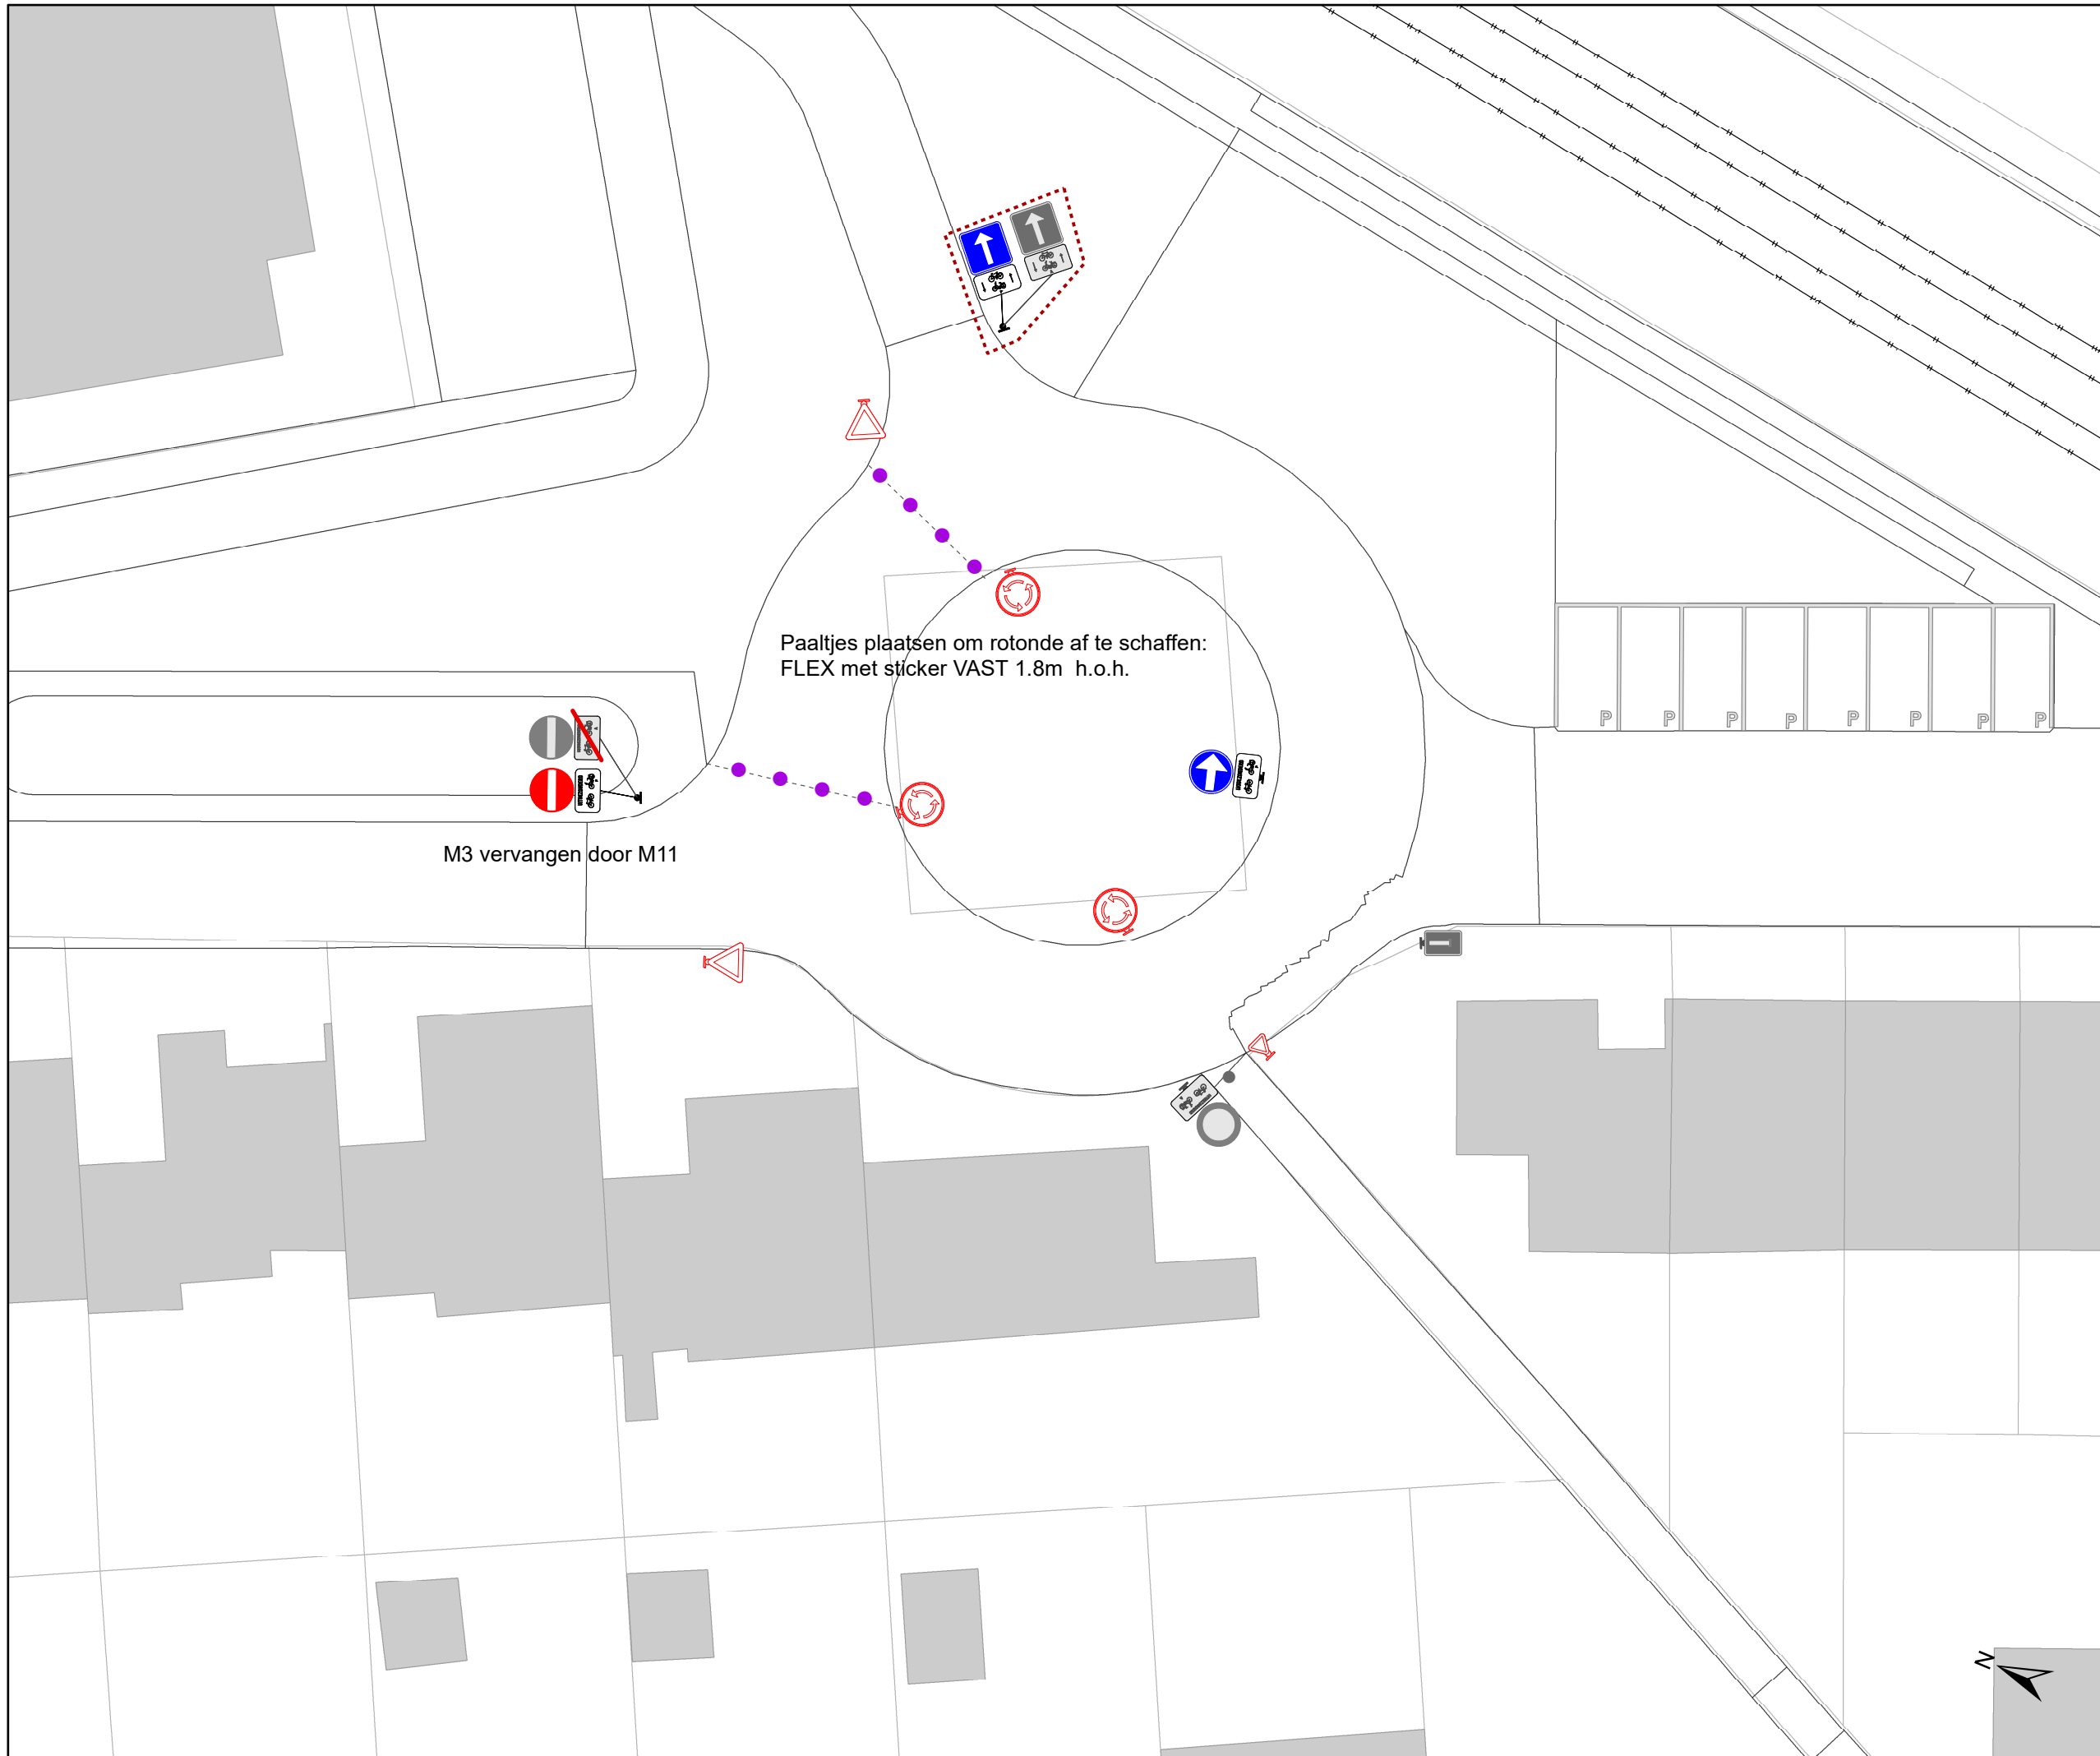

**gent:** Mobiliteitsbedrijf stad Gent  
Verkeerstechnische taken

**Voormeers**  
**Afschaffen rotonde**

Dossiernummer P-466549

DATUM	SCHAAL	PLAN	P FORMAAT
16/01/2024	1/250	3/3	A3

