



2024_CBS_06168 Nieuw aanvullend reglement van de politie op het wegverkeer - gemeenteweg - Yvonne Desirantstraat - nieuwe verkeersmaatregel(en) - Vaststelling

Opheffing

Opgeheven door het college van burgemeester en schepenen 13/11/2025

2025_CBS_09842

Beslissing: Goedgekeurd in besloten vergadering van 13 juni 2024

Zijn aanwezig bij de beslissing van dit punt:

Mathias De Clercq, burgemeester-voorzitter; Filip Watteeuw, schepenen; Sofie Bracke, schepenen
Tine Heyse, schepenen; Astrid De Bruycker, schepenen; Sami Souguir, schepenen; Bram Van Braeckvelt, schepenen; Isabelle Heyndrickx, schepenen; Hafsa El-Bazioui, schepenen; Evita Willaert, schepenen
Liesbet Vertriest, waarnemend adjunct-algemeendirecteur

Bevoegd: Filip Watteeuw

Betrokken: Mathias De Clercq

Juridisch kader

De volgende bepalingen zijn van toepassing inzake de bevoegdheid:

- De Nieuwe Gemeentewet 24 juni 1988, artikel 119;
- Het Decreet van 16 mei 2008 betreffende de aanvullende reglementen op het wegverkeer en de plaatsing en bekostiging van verkeerstekens, artikel 5, § 1, 2e lid;
- Het Decreet over het lokaal bestuur van 22 december 2017, artikel 41, 2°;
- Het gemeenteraadsbesluit van 15 december 2015, houdende de delegatie van de vaststellingsbevoegdheid inzake gemeentelijke aanvullende reglementen op het wegverkeer.

De beslissing wordt genomen op grond van:

- Wet betreffende de politie over het wegverkeer, gecoördineerd bij Koninklijk Besluit van 16 maart 1968;
- Decreet van 16 mei 2008 betreffende de aanvullende reglementen op het wegverkeer en de plaatsing en bekostiging van de verkeerstekens;

- Koninklijk Besluit van 1 december 1975 houdende algemeen reglement op de politie van het wegverkeer en van het gebruik van de openbare weg;
- Ministerieel Besluit van 11 oktober 1976 waarbij de minimumafmetingen en de bijzondere plaatsingsvoorwaarden van de verkeerstekens worden bepaald;
- Uitvoeringsbesluit van 23 januari 2009 betreffende de aanvullende reglementen op het wegverkeer en de plaatsing en bekostiging van de verkeerstekens;
- Omzendbrief MOB/2009/1 van 3 april 2009.

Motivering

- Bij dit besluit wordt als nieuwe maatregel getroffen, het schrappen van het artikel 'woonerf' gezien dit integraal wordt opgenomen in het Zonereglement Afbakening (woon)erven op grondgebied Gent.

- Bij collegebesluit van 8 september 2016 werd de bestaande toestand geregulariseerd en er worden geen nieuwe verkeersmaatregelen ingevoerd.

Bijgevoegde bijlage(n):

- Aanvullend reglement Yvonne Desirantstraat Dossier P-466549 (deel van de beslissing)
- signalisatieplan Cluster Voormeers Dossier P-466549 (deel van de beslissing)

Beslissing

Beslist het volgende:

Artikel 1:

Heft op het aanvullend reglement van de politie op het wegverkeer betreffende de gemeenteweg Yvonne Desirantstraat, goedgekeurd in zitting van 8 september 2016, van zodra het nieuwe reglement in werking treedt.

Artikel 2:

Stelt vast het bijgevoegd aanvullend reglement van de politie op het wegverkeer en het signalisatieplan betreffende de gemeenteweg Yvonne Desirantstraat.

2024_CBS_06168 - Nieuw aanvullend reglement van de politie op het wegverkeer - gemeenteweg - Yvonne Desirantstraat - nieuwe verkeersmaatregel(en)

Aanvullend reglement van de politie op het wegverkeer - gemeenteweg – Yvonne Desirantstraat

Vastgesteld in het College van Burgemeester en Schepenen van

Bekendgemaakt op

Geldig vanaf

Referentienummer

Reglement

Artikel 1

Op de Yvonne Desirantstraat ter hoogte van het kruispunt met de Helmkruidstraat;
op de Yvonne Desirantstraat ter hoogte van het kruispunt met het Langeveld geldt:
de bestuurders moeten voorrang verlenen aan iedere bestuurder die rijdt op de openbare weg of
de rijbaan die ze oprijden.

Dit wordt aangeduid door verkeerstekens:

- B1

Artikel 2

Op de Yvonne Desirantstraat van het kruispunt met het Langeveld tot het kruispunt met de
Helmkruidstraat in de richting van de Helmkruidstraat geldt: verboden rijrichting voor iedere
bestuurder; de maatregel geldt niet voor fietsers en bestuurders van tweewielige bromfietsen
klasse A. In de tegenovergestelde richting geldt toegelaten rijrichting op de openbare weg met
eenrichtingsverkeer; fietsers en bestuurders van tweewielige bromfietsen klasse A mogen in de
twee richtingen rijden.

Dit wordt aangeduid door verkeerstekens:

- C1
- M3
- F19
- M5

Artikel 3

Op de Yvonne Desirantstraat van huisnummer 2 tot huisnummer 4;
op de Yvonne Desirantstraat van huisnummer 6 tot huisnummer 8;
op de Yvonne Desirantstraat van huisnummer 10 tot huisnummer 12;
op de Yvonne Desirantstraat van huisnummer 14 tot huisnummer 16;
op de Yvonne Desirantstraat van huisnummer 19 tot huisnummer 37 geldt: voertuigen moeten
parkeren binnen de afgebakende plaatsen.


Dit wordt aangeduid door verkeerstekens:

- WM77.5

(einde reglement)

Legende

-  Bestaande verkeersborden
-  Geplande verkeersborden
-  Te verwijderen verkeersborden
-  Bestaande wegmarkeringen
-  Geplande wegmarkeringen
-  Te verwijderen wegmarkeringen
-  Ander gepland dossier (in voorbereiding bij MOBBED)
-  paaltje:
IPOD III - FLEX met sticker VAST

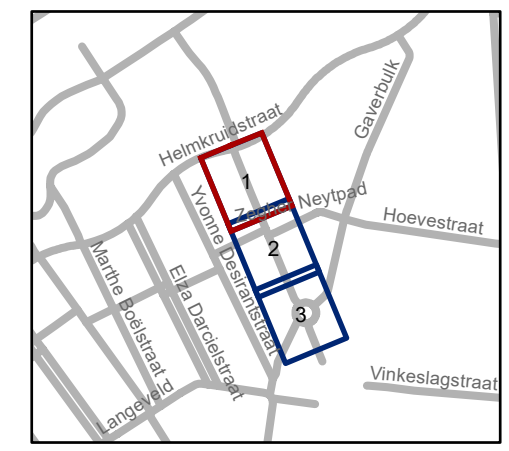

gent: Mobiliteitsbedrijf stad Gent
Verkeerstechnische taken


Voormeers
Afschaffen rotonde

Dossiernummer P-466549

DATUM	SCHAAL	PLAN	P FORMAAT
16/01/2024	1/250	1/3	A3

Legende


-  Bestaande verkeersborden
-  Geplande verkeersborden
-  Te verwijderen verkeersborden
-  Bestaande wegmarkeringen
-  Geplande wegmarkeringen
-  Te verwijderen wegmarkeringen
-  Ander gepland dossier (in voorbereiding bij MOBBD)
-  paaltje:
IPOD III - FLEX met sticker VAST

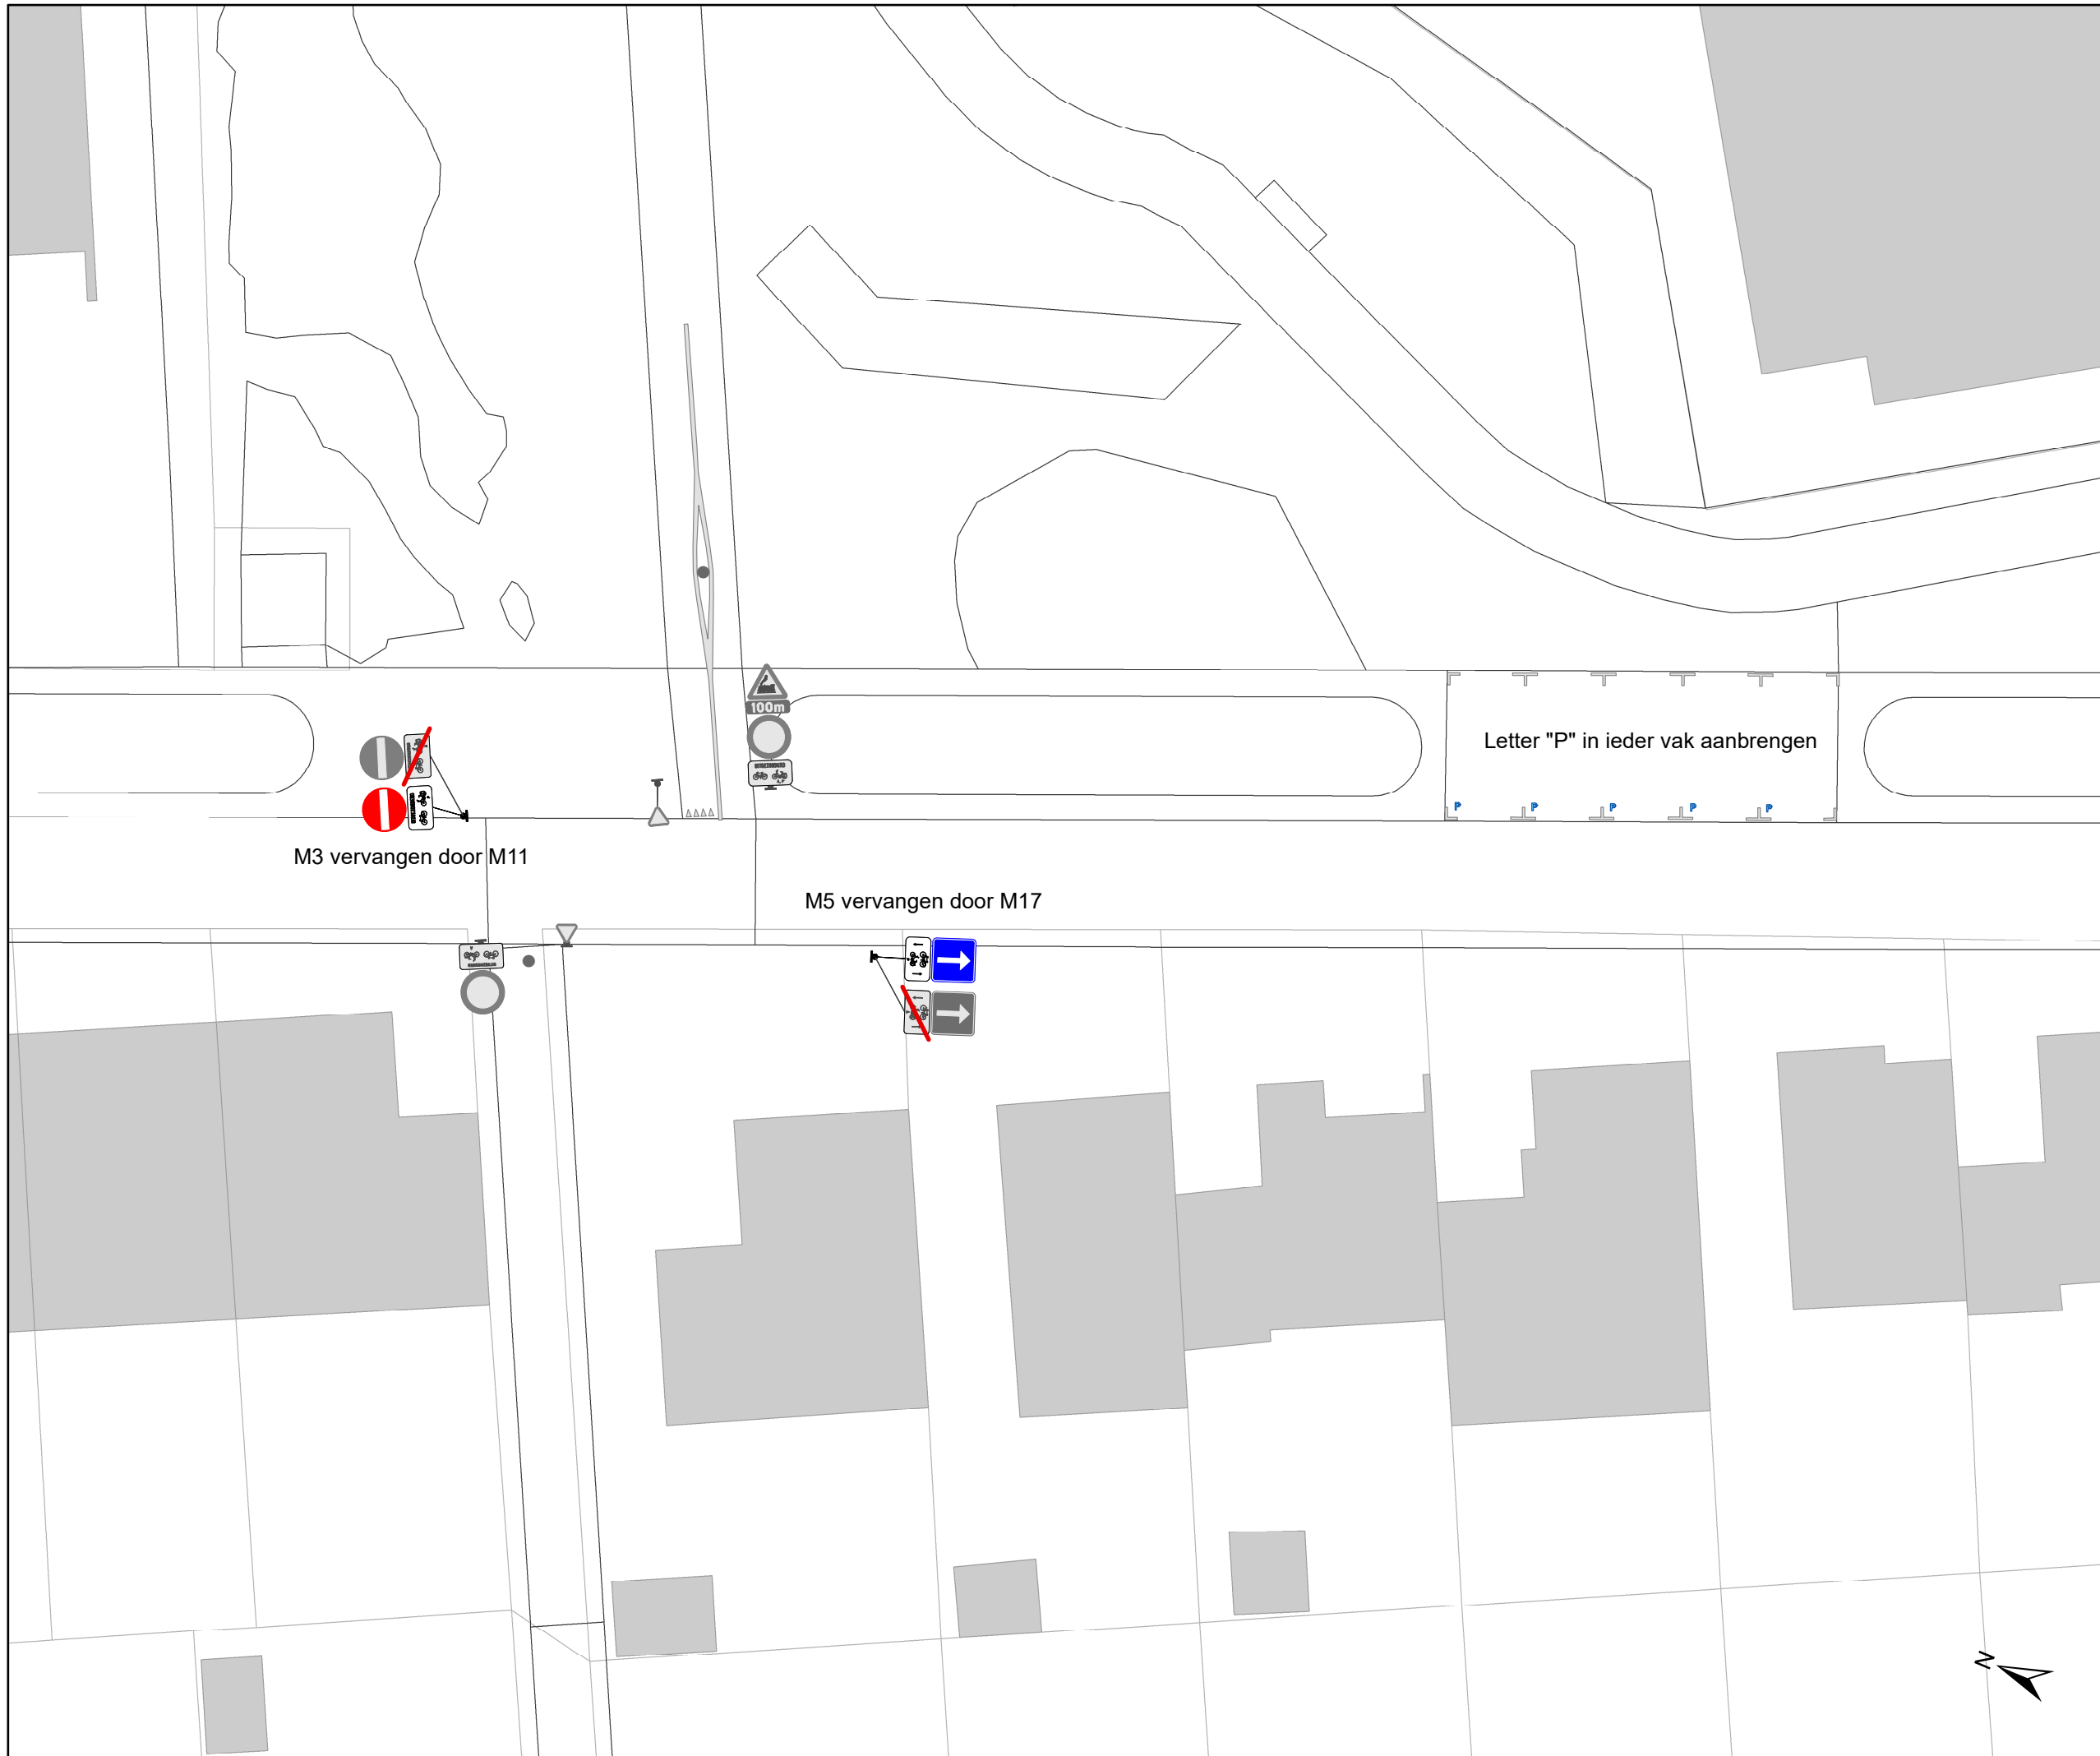

Letter "P" in ieder vak aanbrengen

M3 vervangen door M11

M5 vervangen door M17

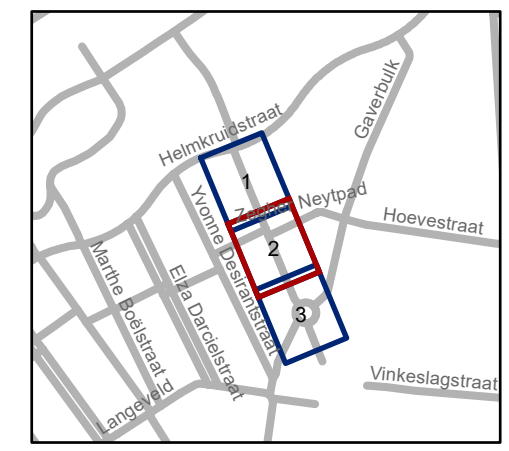

gent: Mobiliteitsbedrijf stad Gent
Verkeerstechnische taken



Voormeers Afschaffen rotonde

Dossiernummer P-466549

DATUM	SCHAAL	PLAN	P FORMAAT
16/01/2024	1/250	2/3	A3

Legende

-  Bestaande verkeersborden
-  Geplande verkeersborden
-  Te verwijderen verkeersborden
-  Bestaande wegmarkeringen
-  Geplande wegmarkeringen
-  Te verwijderen wegmarkeringen
-  Ander gepland dossier (in voorbereiding bij MOBBED)
-  paaltje:
IPOD III - FLEX met sticker VAST

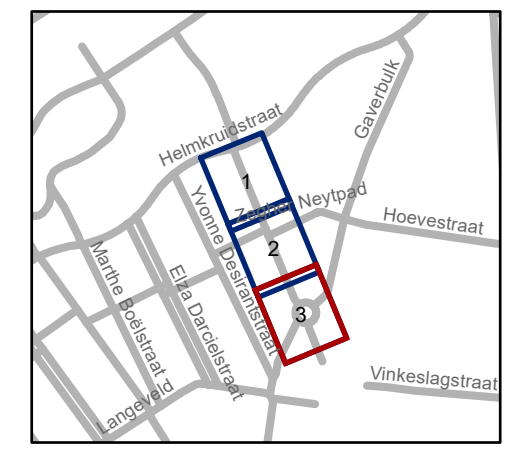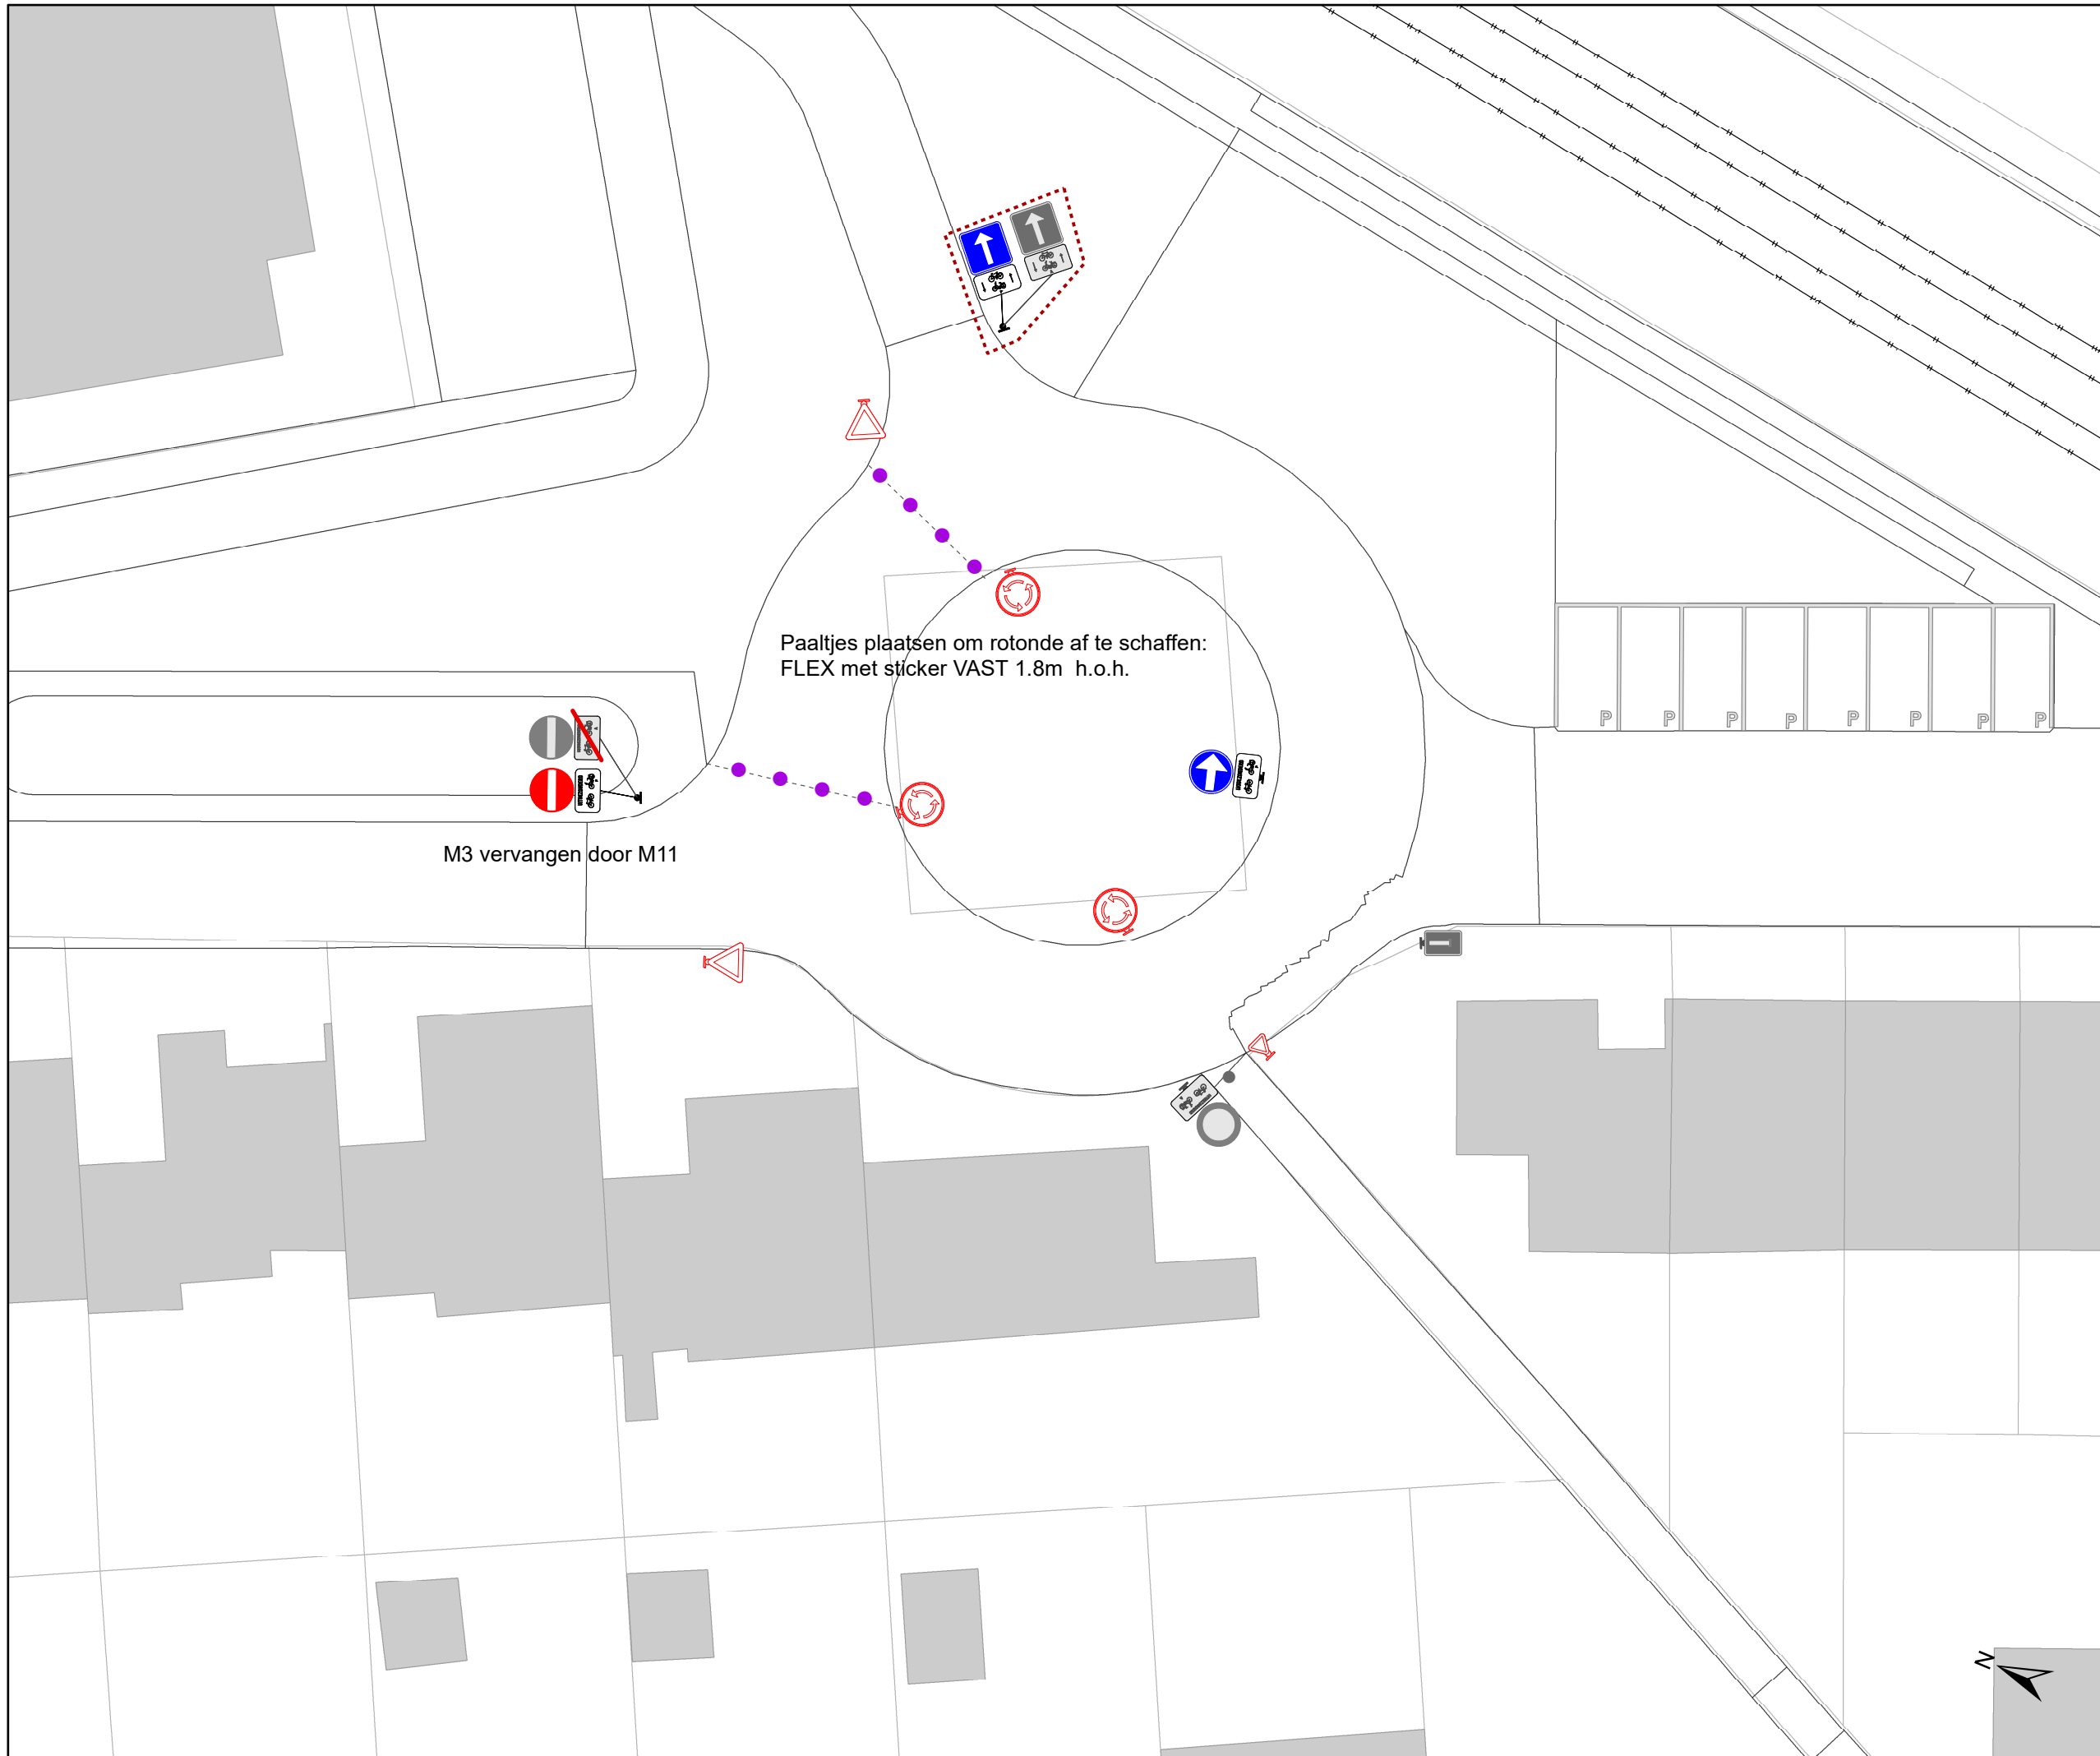

gent: Mobiliteitsbedrijf stad Gent
Verkeerstechnische taken

Voormeers
Afschaffen rotonde

Dossiernummer P-466549

DATUM	SCHAAL	PLAN	P FORMAAT
16/01/2024	1/250	3/3	A3

