
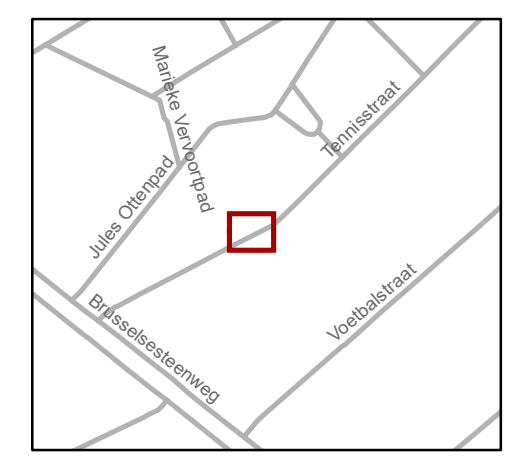


Legende

-  Bestaande verkeersborden
-  Geplande verkeersborden
-  Te verwijderen verkeersborden
-  Bestaande wegmarkeringen
-  Geplande wegmarkeringen
-  Te verwijderen wegmarkeringen

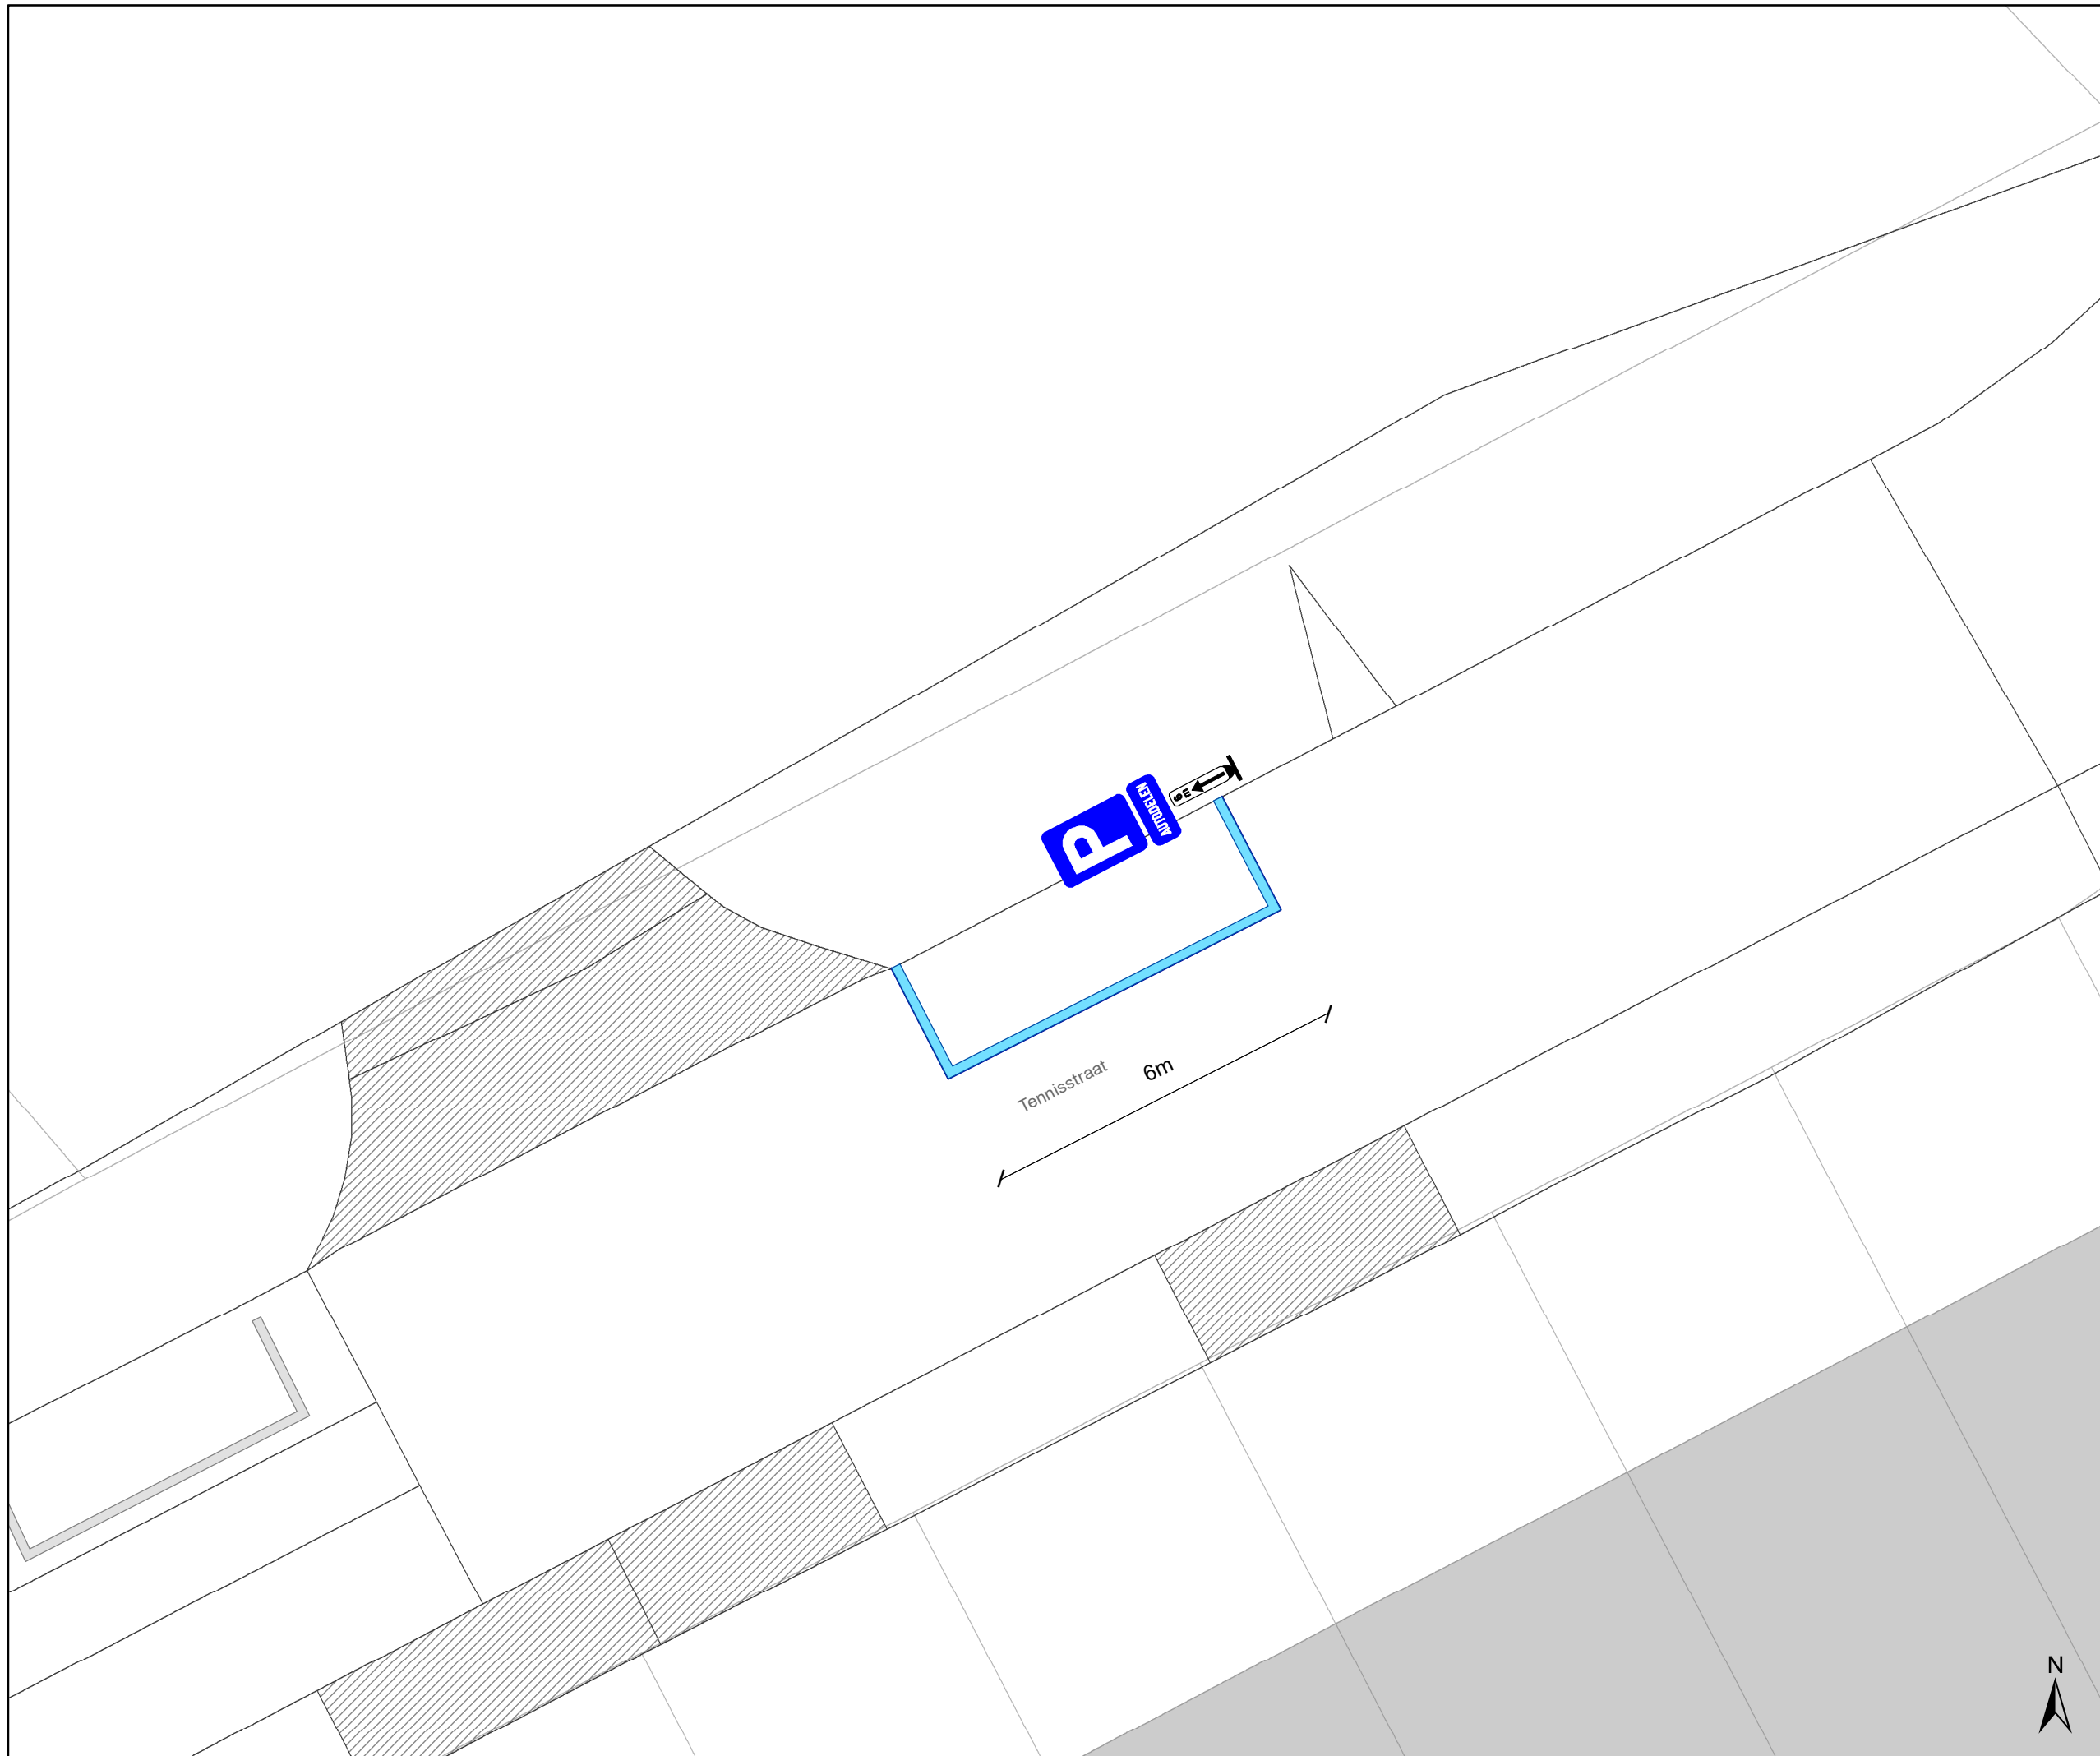

gent: Mobiliteitsbedrijf stad Gent
Verkeerstechnische taken

Tennisstraat 32 AD

Dossiernummer: P-759640

DATUM	SCHAAL	PLAN	P.FORMAAT
12/11/2025	1/100	1/1	A3

