

# Legende


- Bestaande verkeersborden
- Geplande verkeersborden
- Te verwijderen verkeersborden
- Bestaande wegmarkeringen
- Geplande wegmarkeringen
- Te verwijderen wegmarkeringen

## Overige

- Ander gepland dossier (in voorbereiding bij MOBBED)
- Ander gepland dossier (ter uitvoering bij DWBW)

## Straatmeubilair

- Geplande IPOD III Ploobaken

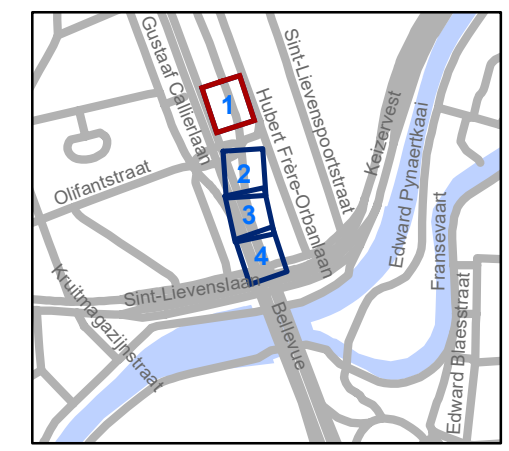


**gent:** Mobiliteitsbedrijf stad Gent  
Verkeerstechnische taken

**Zuidparklaan/Okapistraat  
E3-verbod/Nazorg**

Dossiernummer P-784500

DATUM	SCHAAL	PLAN	P FORMAAT
4/11/2025	1/250	1/4	A3

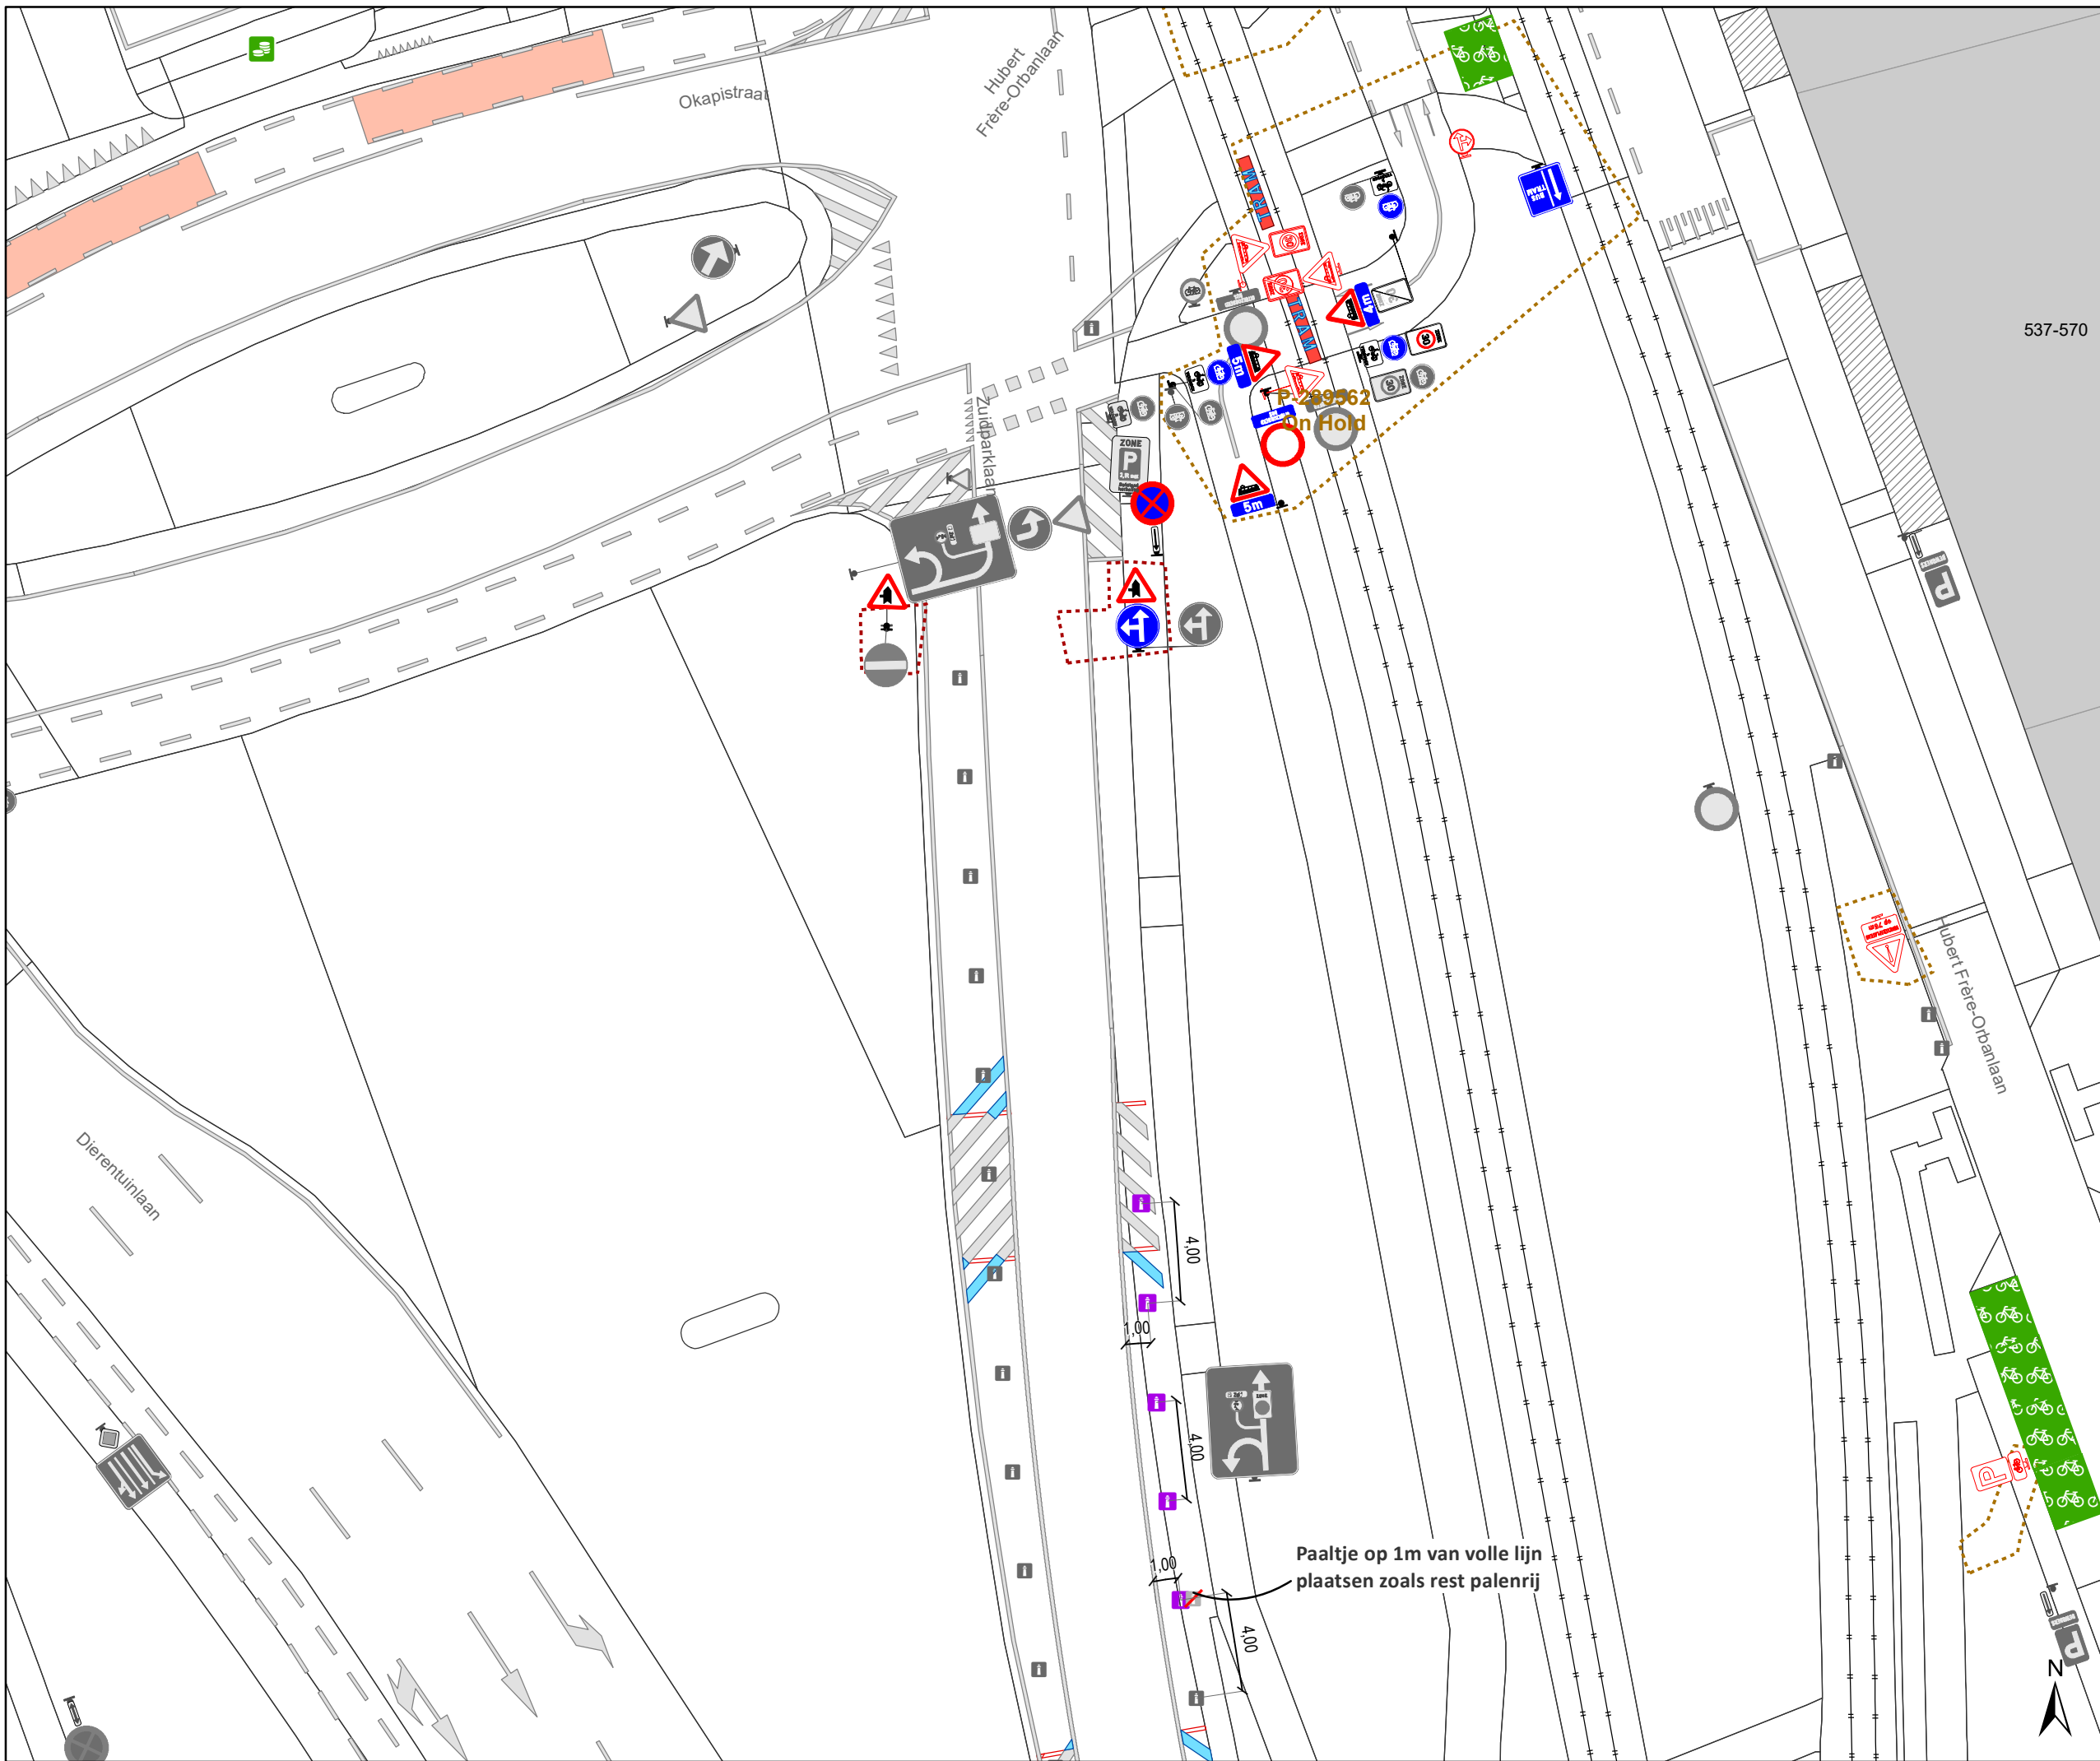

# Legende


- Bestaande verkeersborden
- Geplande verkeersborden
- Te verwijderen verkeersborden
- Bestaande wegmarkeringen
- Geplande wegmarkeringen
- Te verwijderen wegmarkeringen

## Overige

- Ander gepland dossier (in voorbereiding bij MOBBED)
- Ander gepland dossier (ter uitvoering bij DWBW)

## Straatmeubilair

- Geplande IPOD III Plooi-bakken

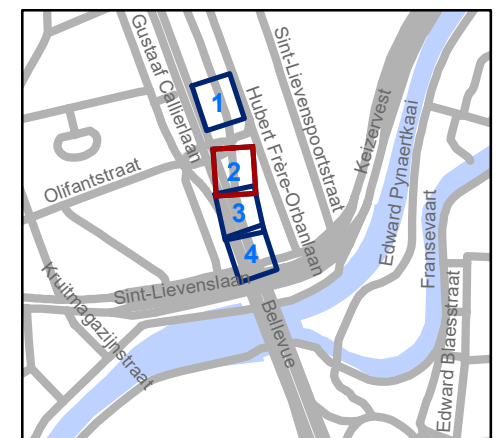


**gent:** Mobiliteitsbedrijf stad Gent  
Verkeerstechnische taken





### Zuidparklaan/Okapistraat E3-verbod/Nazorg

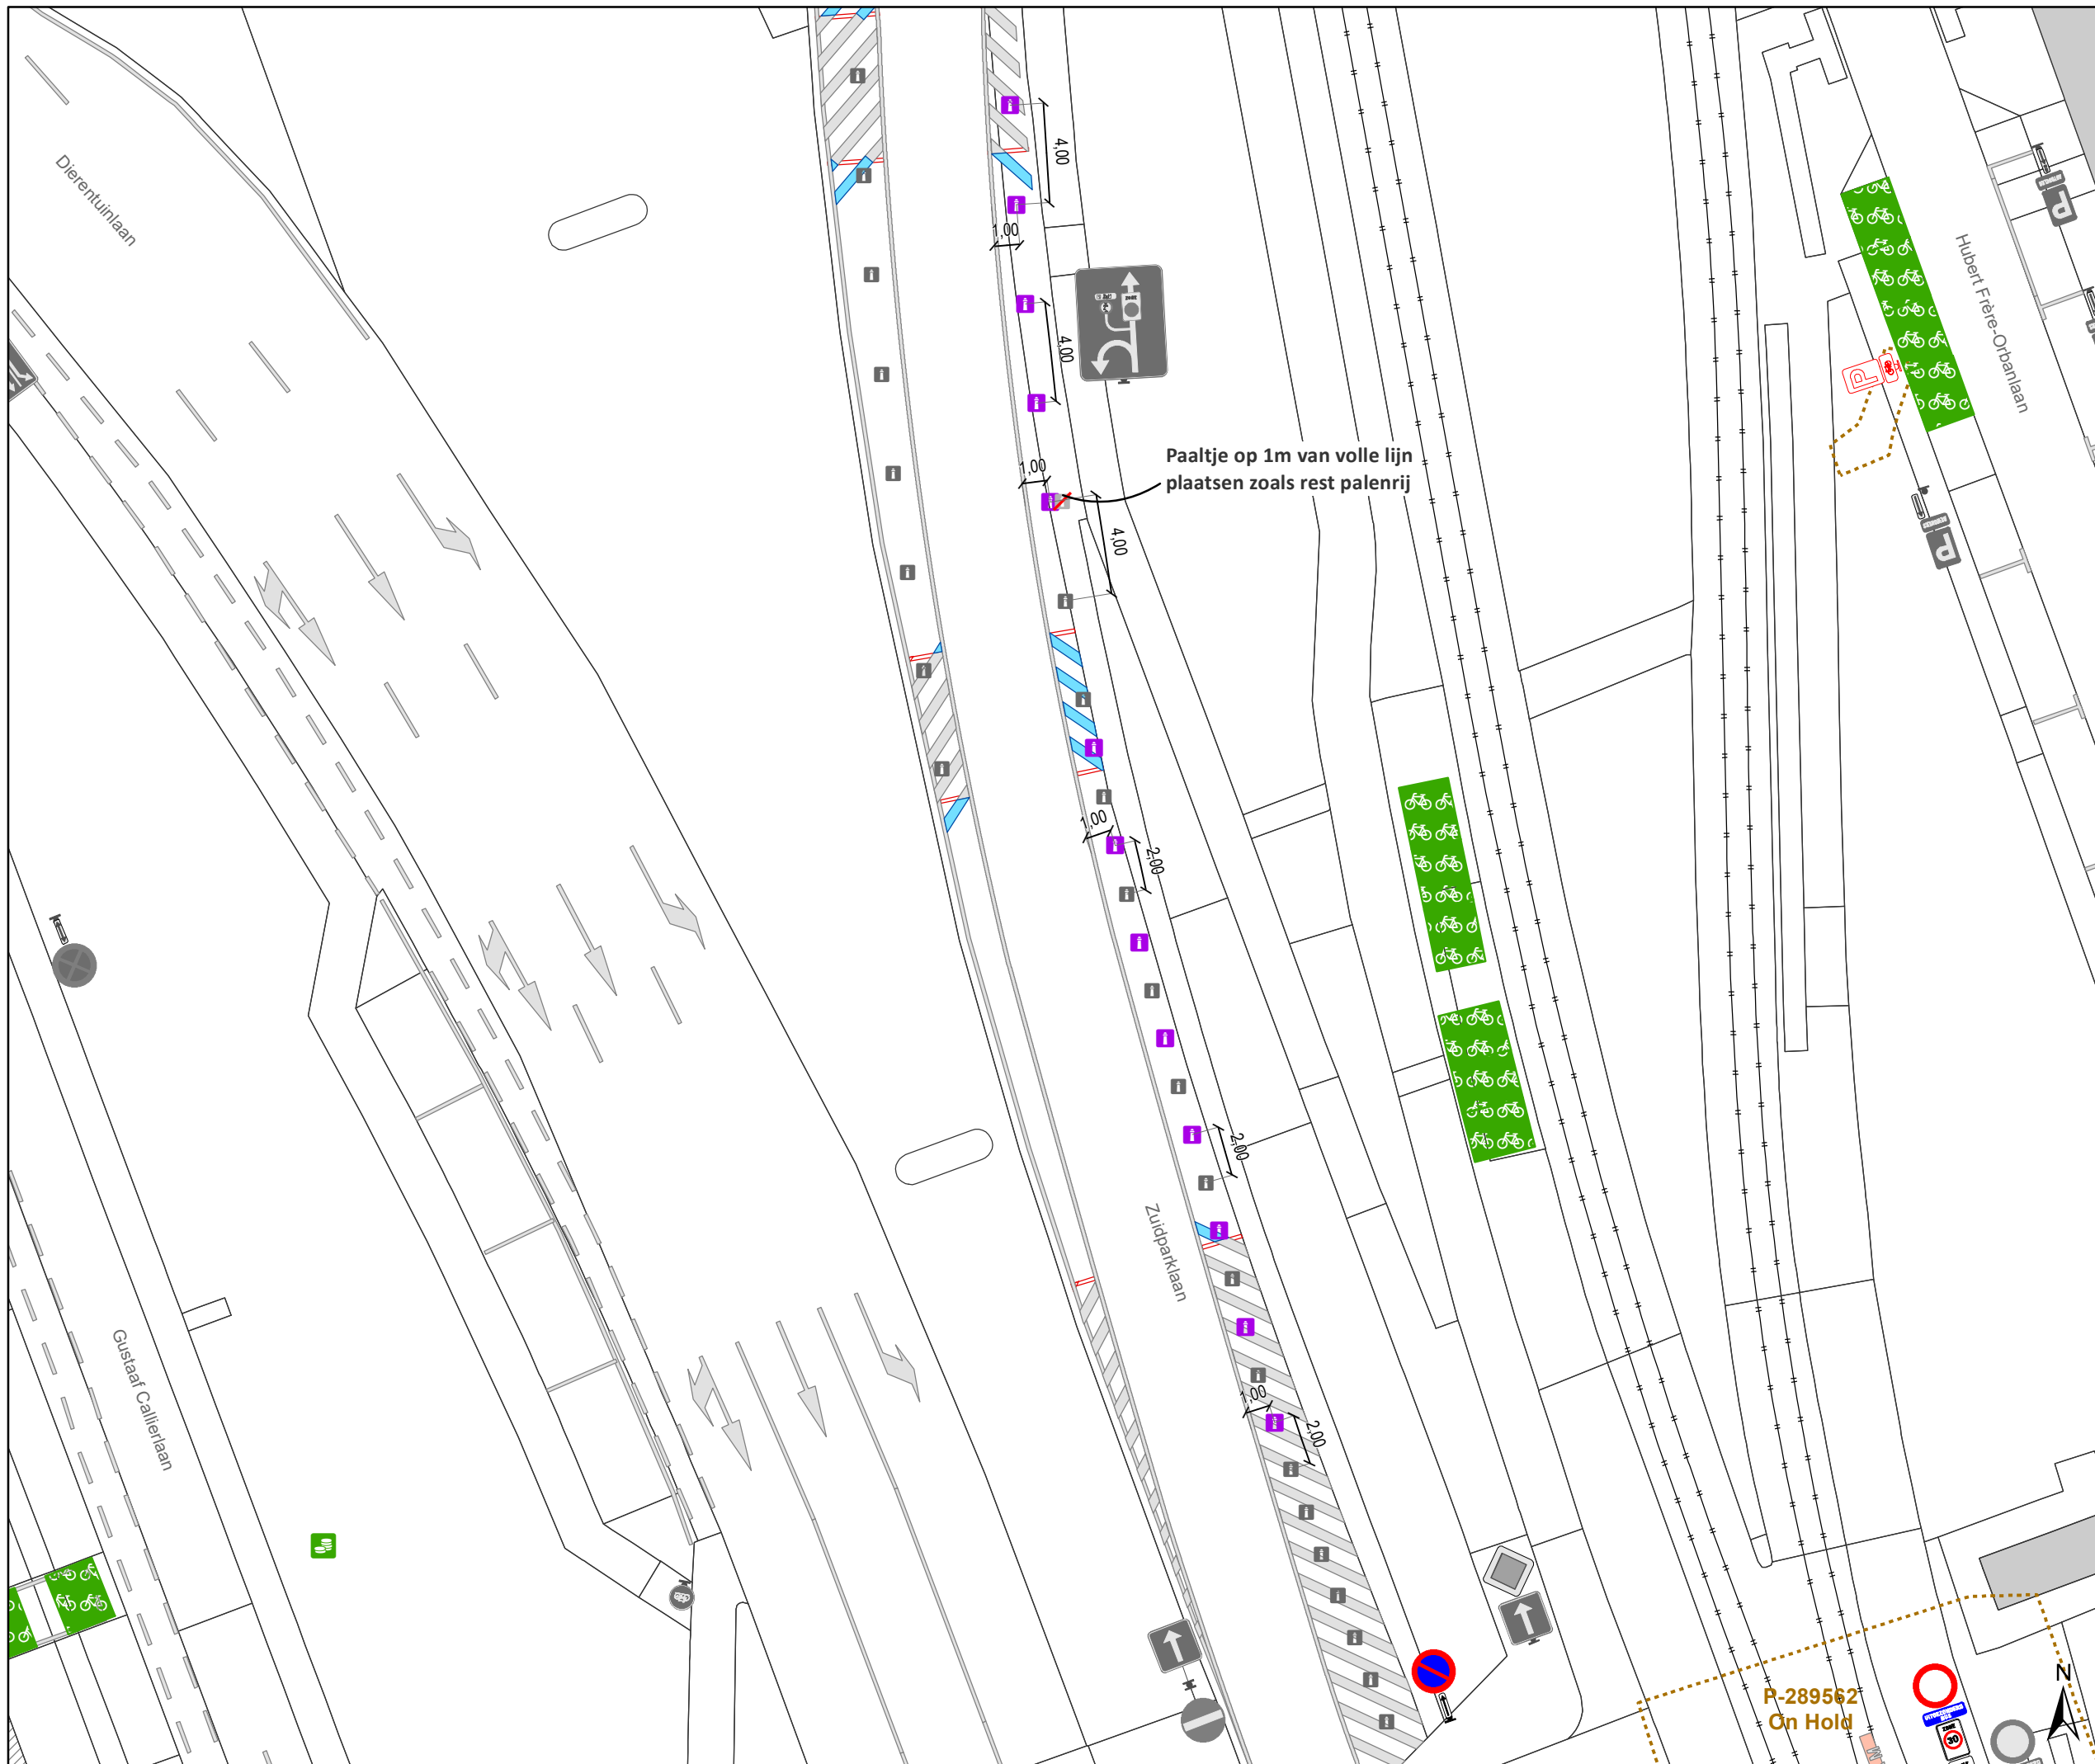
Dossinummer P-784500

DATUM	SCHAAL	PLAN	P FORMAAT
4/11/2025	1/250	2/4	A3



### Legende

-  Bestaande verkeersborden
-  Geplande verkeersborden
-  Te verwijderen verkeersborden
-  Bestaande wegmarkeringen
-  Geplande wegmarkeringen
-  Te verwijderen wegmarkeringen
- Overige**
-  Ander gepland dossier (in voorbereiding bij MOBBED)
-  Ander gepland dossier (ter uitvoering bij DWBW)
- Straatmeubilair**
-  Geplande IPOD III Ploobakken

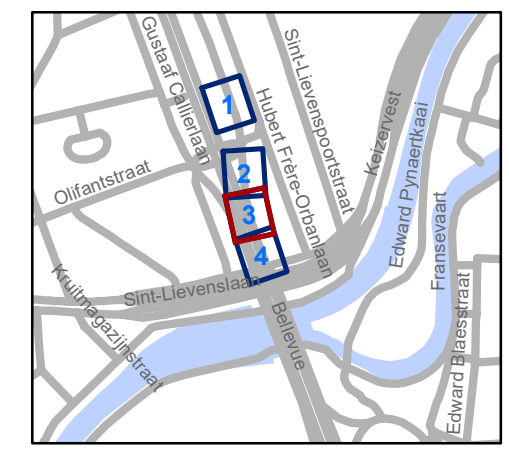


**gent:** Mobiliteitsbedrijf stad Gent  
Verkeerstechnische taken

**Zuidparklaan/Okapistraat  
E3-verbod/Nazorg**

Dossiernummer P-784500

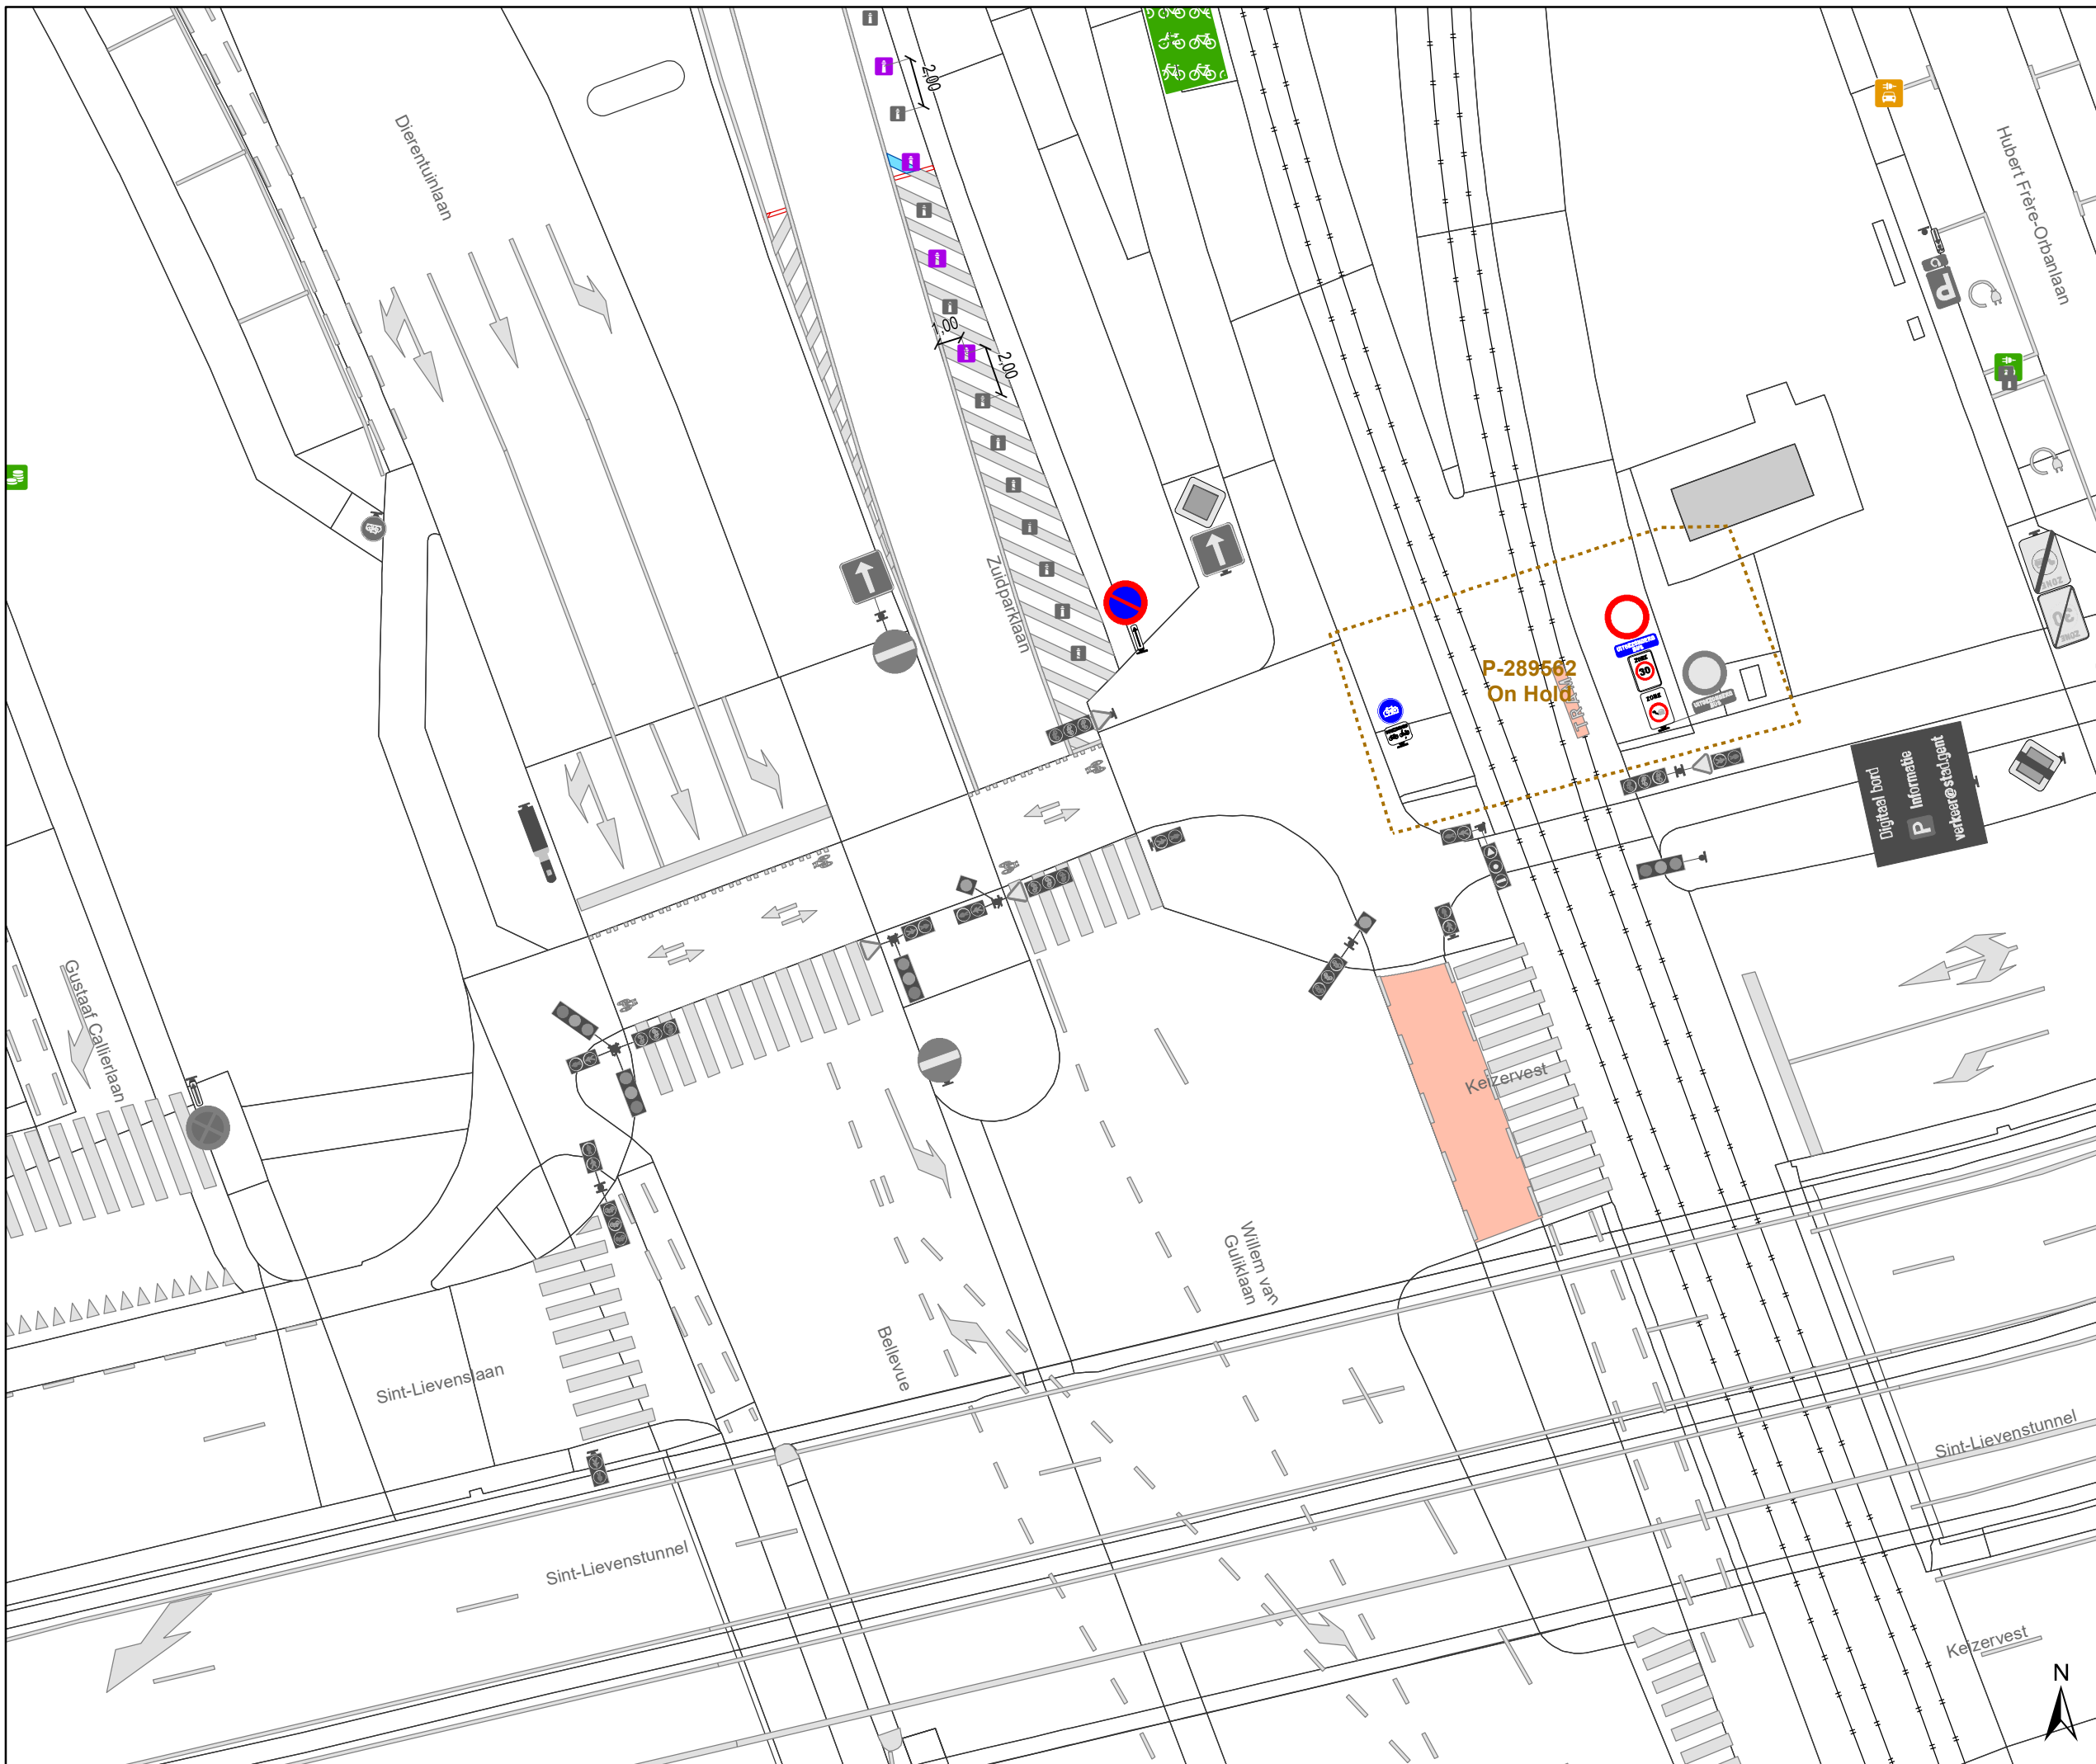

DATUM	SCHAAL	PLAN	P FORMAAT
4/11/2025	1/250	3/4	A3




## Legende


-  Bestaande verkeersborden
-  Geplande verkeersborden
-  Te verwijderen verkeersborden
-  Bestaande wegmarkeringen
-  Geplande wegmarkeringen
-  Te verwijderen wegmarkeringen

## Overige

-  Ander gepland dossier (in voorbereiding bij MOBBED)
-  Ander gepland dossier (ter uitvoering bij DWBW)

## Straatmeubilair

-  Geplande IPOD III Ploobakken

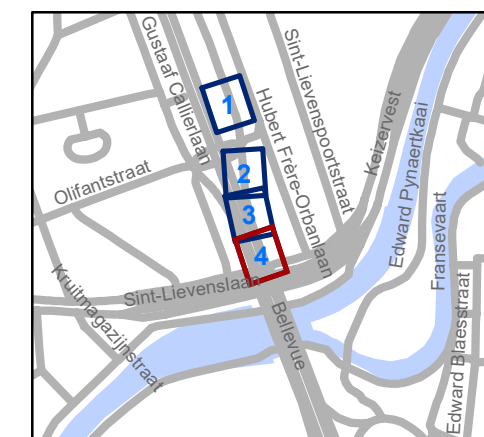

**gent:** Mobiliteitsbedrijf stad Gent  
Verkeerstechnische taken

## Zuidparklaan/Okapistraat E3-verbod/Nazorg

Dossinummer P-784500

DATUM	SCHAAL	PLAN	P FORMAAT
4/11/2025	1/250	4/4	A3