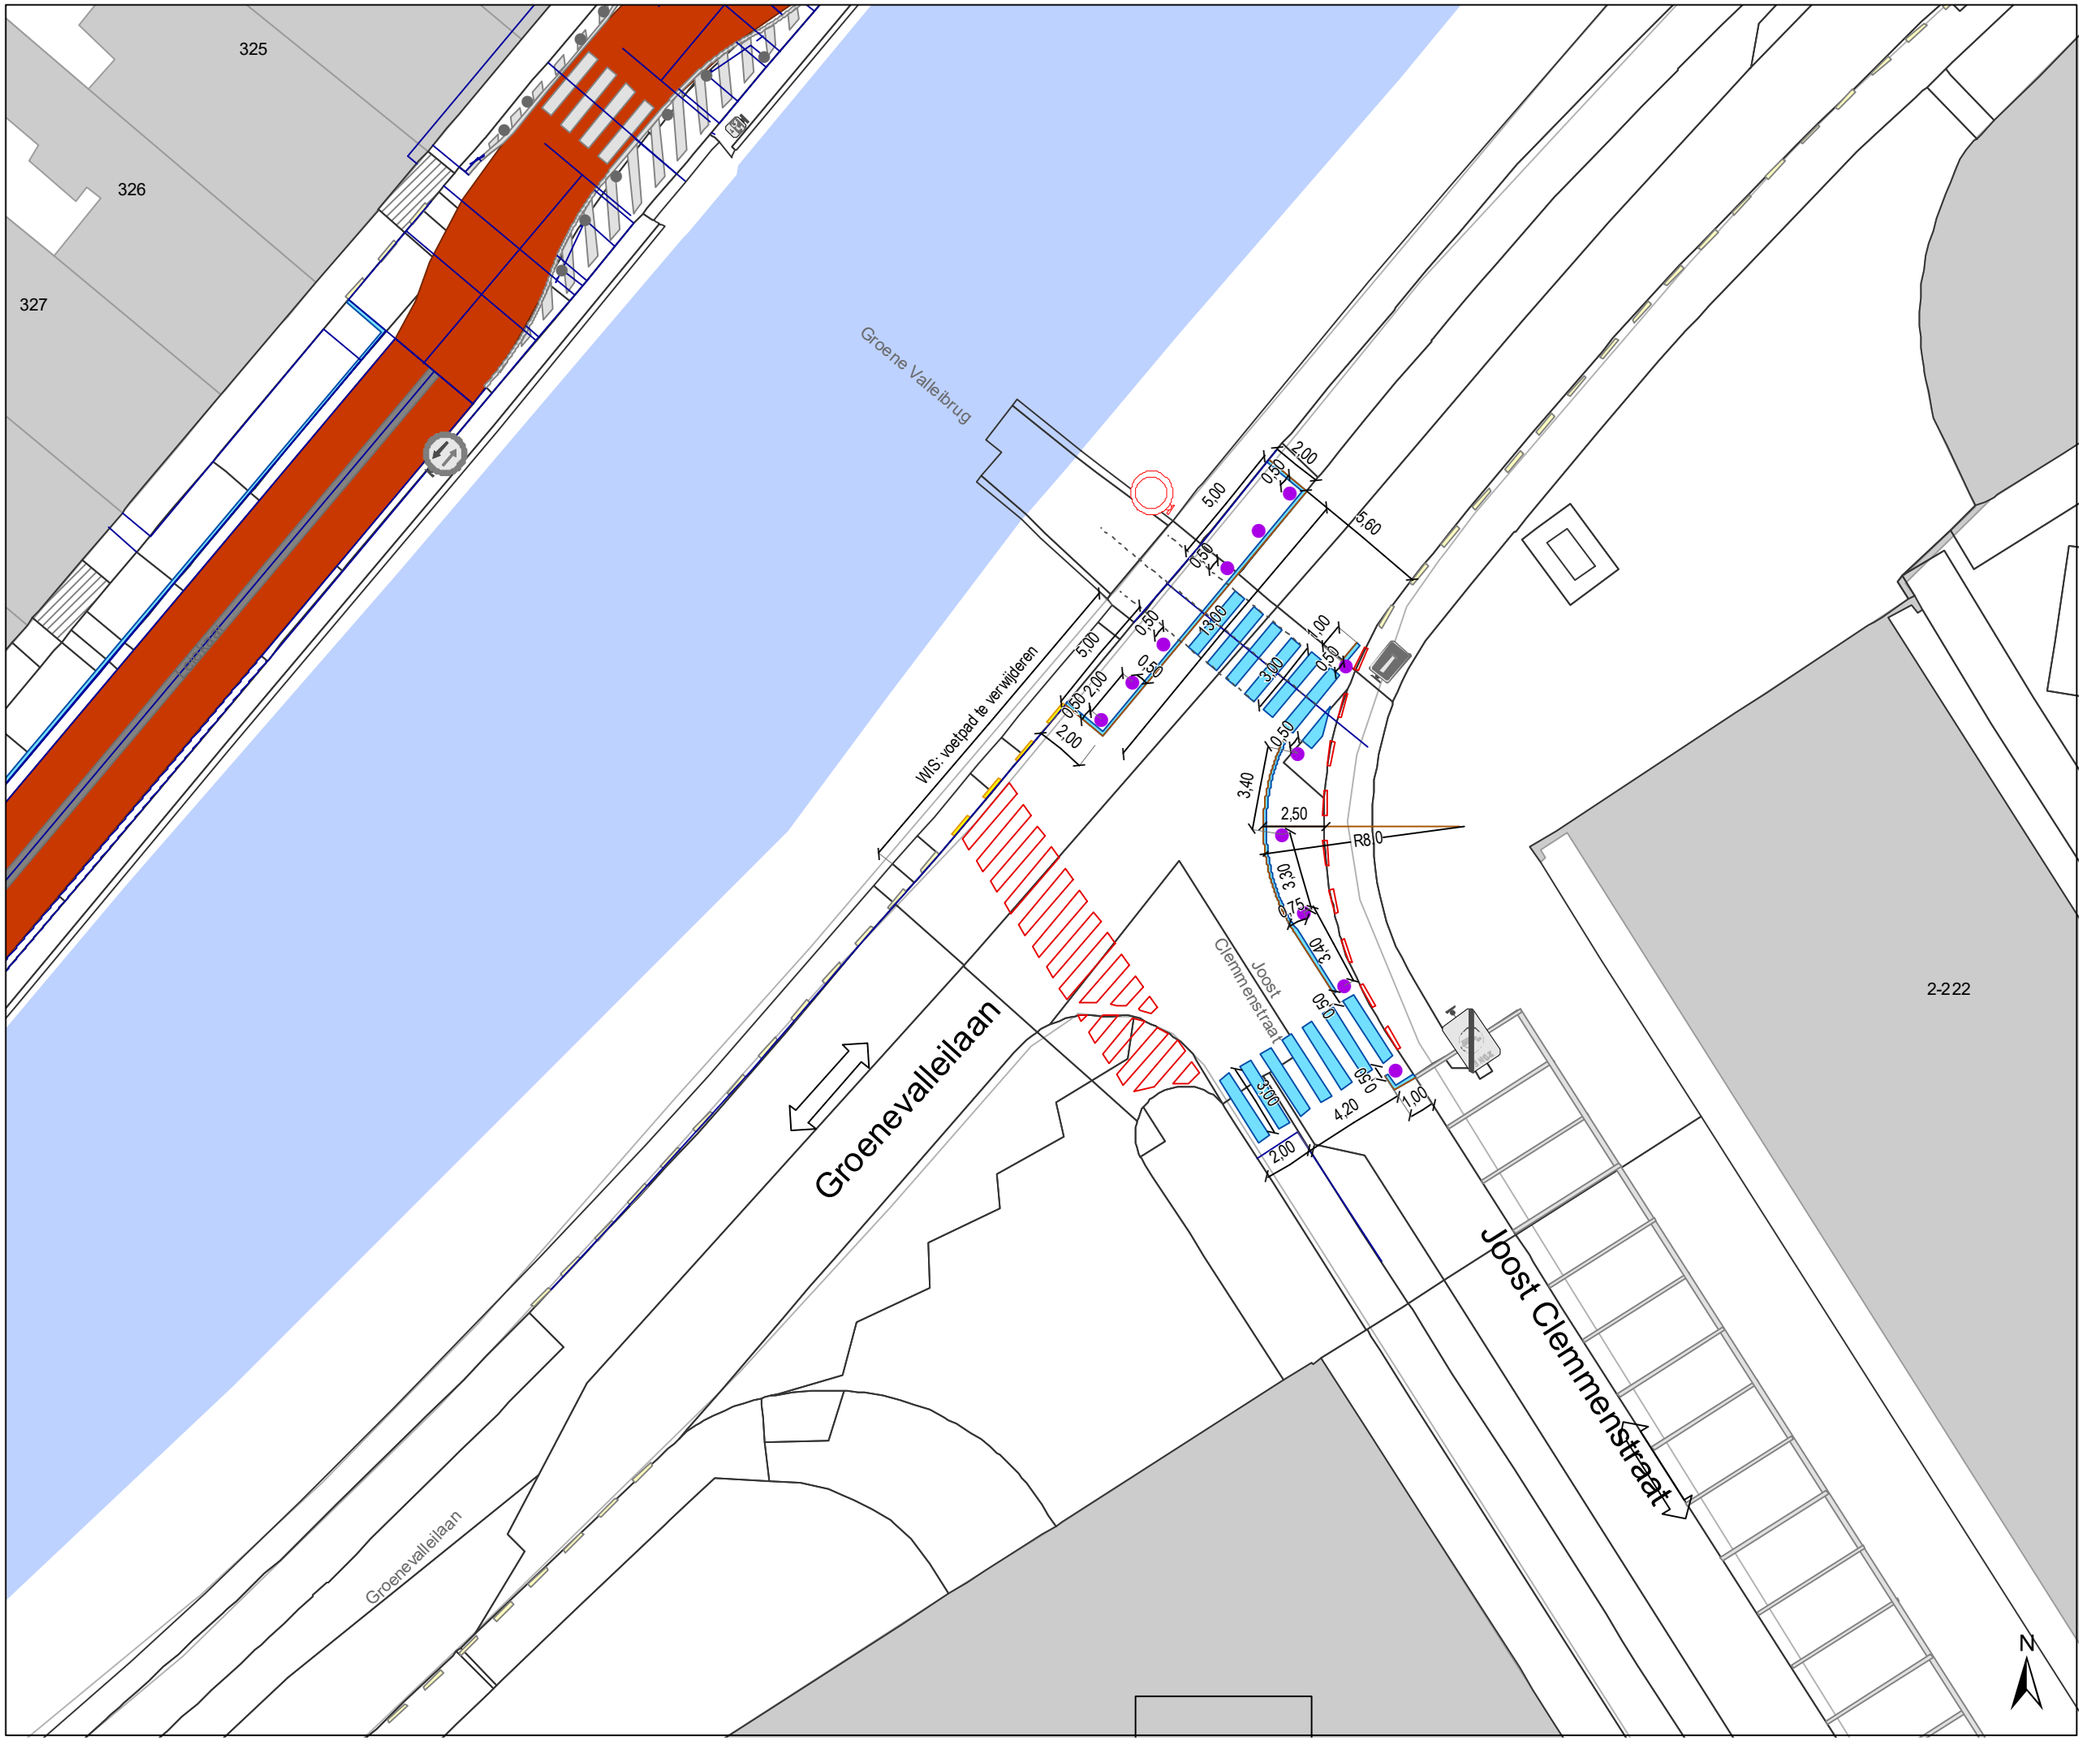

Legende

- Bestaande verkeersborden
- Geplande verkeersborden
- Te verwijderen verkeersborden
- Bestaande wegmarkeringen
- Geplande wegmarkeringen
- Te verwijderen wegmarkeringen
- Gepland IPOD-III plooibaken

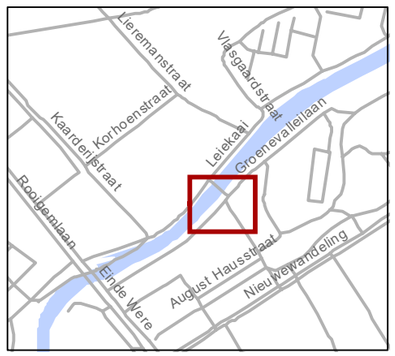

gent: Mobiliteitsbedrijf stad Gent
Verkeerstechnische taken

Groenevalleilaan
Voetgangersoversteek
BRUG

Dossiernummer P-697807

DATUM	SCHAAL	PLAN	P FORMAAT
13/11/2025	1/250	1/1	A3