



---

**2025\_CBS\_10078 Nieuw aanvullend reglement van de politie op het wegverkeer - gemeenteweg - Guido Gezellestraat - nieuwe parkeerplaats voorbehouden voor autodelen - Vaststelling**

**Beslissing:** Goedgekeurd in besloten vergadering van 20 november 2025

**Zijn aanwezig bij de beslissing van dit punt:**

Mathias De Clercq, burgemeester-voorzitter  
Hafsa El-Bazioui, schepenen; Astrid De Bruycker, schepenen; Sofie Bracke, schepenen; Evita Willaert, schepenen; Joris Vandenbroucke, schepenen; Bram Van Braeckvelt, schepenen; Burak Nalli, schepenen; Filip Watteeuw, schepenen; Christophe Peeters, schepenen  
Mieke Hullebroeck, algemeen directeur; Liesbet Vertriest, adjunct-algemeendirecteur

**Bevoegd:** Joris Vandenbroucke

**Betrokken:** Mathias De Clercq

**Juridisch kader**

**De volgende bepalingen zijn van toepassing inzake de bevoegdheid:**

- De Nieuwe Gemeentewet 24 juni 1988, artikel 119;
- Het Decreet van 16 mei 2008 betreffende de aanvullende reglementen op het wegverkeer en de plaatsing en bekostiging van verkeerstekens, artikel 5, § 1, 2e lid;
- Het Decreet over het lokaal bestuur van 22 december 2017, artikel 41, 2°;
- Het gemeenteraadsbesluit van 15 december 2015, houdende de delegatie van de vaststellingsbevoegdheid inzake gemeentelijke aanvullende reglementen op het wegverkeer.

**De beslissing wordt genomen op grond van:**

- Wet betreffende de politie over het wegverkeer, gecoördineerd bij Koninklijk Besluit van 16 maart 1968;
- Decreet van 16 mei 2008 betreffende de aanvullende reglementen op het wegverkeer en de plaatsing en bekostiging van de verkeerstekens;
- Koninklijk Besluit van 1 december 1975 houdende algemeen reglement op de politie van het wegverkeer en van het gebruik van de openbare weg;
- Ministerieel Besluit van 11 oktober 1976 waarbij de minimumafmetingen en de bijzondere plaatsingsvoorwaarden van de verkeerstekens worden bepaald;
- Uitvoeringsbesluit van 23 januari 2009 betreffende de aanvullende reglementen op het wegverkeer en de plaatsing en bekostiging van de verkeerstekens;

- Omzendbrief MOB/2009/1 van 3 april 2009.

## **Motivering**

- De nieuwe maatregel die bij dit besluit wordt getroffen, is de inrichting van een voorbehouden parkeerplaats voor autodelen ter hoogte van huisnummer 63 in het kader van het inrichten van 500 bijkomende autodeelplaatsen zoals bepaald in het Autodeelplan Gent 2025, goedgekeurd door de gemeenteraad van 25 januari 2021. Deze voorbehouden parkeerplaats zal gebruikt worden door een erkende autodeelorganisatie.
- Bij collegebesluit van 16 oktober 2025 werden volgende maatregelen getroffen: enerzijds het aanbrengen van een parkeerverbod dmv gele onderbroken strepen ter hoogte van huisnummers 13 tem 17, en anderzijds het aanbrengen van parkeerhaken aan de inrij van huisnummer 18. De parkeerverboden die eerder op vraag van de bewoners werden weggehaald bleken deels toch noodzakelijk, aangezien de eigenaar van huisnummer 18, ondanks beëindigde commerciële activiteit, nog steeds met een bestelwagen de inrit gebruikt. Daarop zijn draaicirkelsimulaties uitgevoerd en zijn de nieuwe parkeerverboden tot stand gekomen.
- Bij collegebesluit van 22 augustus 2024 werd de bestaande toestand geregulariseerd en werden volgende nieuwe maatregelen getroffen: enerzijds het verwijderen van een parkeerverbod aangeduid met gele onderbroken strepen ter hoogte van huisnummers 7-17 en anderzijds het verwijderen van de parkeerbelijning ter hoogte van huisnummers 7, 17, 16 en 18. Naar aanleiding van diverse meldingen van bewoners werd deze signalisatie van naderbij bekeken. Hieruit blijkt dat het parkeerverbod en de parkeerbelijning niet langer noodzakelijk is om de toegankelijkheid te vrijwaren, aangezien het bedrijf waarvoor de maatregelen hier destijds getroffen werden hier niet langer gevestigd is. De wegmarkeringen kunnen bijgevolg verwijderd worden als kostenbesparende maatregel.

## **Bijgevoegde bijlage(n):**

- Aanvullend reglement Guido Gezellestraat dossier P-752505.pdf (deel van de beslissing)
- Signalisatieplan Guido Gezellestraat dossier P-752505 (deel van de beslissing)

## **Beslissing**

### **Beslist het volgende:**

#### **Artikel 1:**

Heft op het aanvullend reglement van de politie op het wegverkeer betreffende de gemeenteweg Guido Gezellestraat, goedgekeurd in zitting van 16 oktober 2025, van zodra het nieuwe reglement in werking treedt.

#### **Artikel 2:**

Stelt vast het bijgevoegd aanvullend reglement van de politie op het wegverkeer en het signalisatieplan betreffende de gemeenteweg Guido Gezellestraat.

2025\_CBS\_10078 - Nieuw aanvullend reglement van de politie op het wegverkeer - gemeenteweg - Guido Gezellestraat - nieuwe parkeerplaats voorbehouden voor autodelen

Vastgesteld in het College van Burgemeester en Schepenen van 20 november 2025

Bekendgemaakt op 21 november 2025

Geldig vanaf 26 november 2025

Referentienummer 2025\_CBS\_10078

## Reglement

### Artikel 1.

Op de Guido Gezellestraat vanaf het kruispunt met Van den Heckestraat tot het kruispunt met de Langestraat in de richting van de Langestraat geldt: verboden rijrichting voor iedere bestuurder; de maatregel geldt niet voor fietsers. In de tegenovergestelde richting geldt: toegelaten rijrichting op de openbare weg met eenrichtingsverkeer; fietsers mogen in de twee richtingen rijden.

Dit wordt aangeduid door verkeerstekens:

- C1
- M2
- F19
- M4

### Artikel 2.

Op de Guido Gezellestraat ter hoogte van huisnummer 55 geldt: de bestuurders zijn verplicht de hindernis langs rechts voorbij te rijden

Dit wordt aangeduid door verkeerstekens:

- D1

### Artikel 3.

Op de Guido Gezellestraat ter hoogte van huisnummer 63 geldt: het parkeren is toegelaten; het parkeren is voorbehouden voor voertuigen waarop de parkeerkaart voor autodelen is aangebracht; de parkeerreglementering geldt over een afstand van 6 m.

Dit wordt aangeduid door verkeerstekens:

- Verkeersbord E9a
- Onderbord GVII d
- Onderbord GXc

### Artikel 4.

Op de Guido Gezellestraat ter hoogte van huisnummer 147 van de Langestraat;

op de Guido Gezellestraat ter hoogte van huisnummer 57 geldt: het parkeren is toegelaten; de maatregel geldt alleen voor de fietsers.

Dit wordt aangeduid door verkeerstekens:

- E9a
- M1

**Artikel 5.**

**Op de Guido Gezellestraat ter hoogte van huisnummers 13 tem 17 geldt het parkeren op de rijbaan is verboden.**

**Dit wordt aangeduid door verkeerstekens:**

- **Wegmarkering WM75.1.2**

**Artikel 6.**

**Op de Guido Gezellestraat ter hoogte van het kruispunt met de Langestraat geldt: voetgangers moeten de oversteekplaats volgen om de rijbaan over te steken.**

**Dit wordt aangeduid door verkeerstekens:**

- **WM76.3**

**Artikel 7.**

**Op de Guido Gezellestraat ter hoogte van de overzijde van huisnummer 4;**

**op de Guido Gezellestraat ter hoogte van huisnummer 1;**

**op de Guido Gezellestraat ter hoogte van huisnummer 18;**

**op de Guido Gezellestraat ter hoogte van huisnummer 22;**

**op de Guido Gezellestraat ter hoogte van huisnummer 33;**

**op de Guido Gezellestraat ter hoogte van huisnummer 37;**

**op de Guido Gezellestraat ter hoogte van huisnummer 59;**

**op de Guido Gezellestraat ter hoogte van huisnummer 61 -63 geldt: voertuigen moeten parkeren binnen de afgebakende plaatsen.**


**Dit wordt aangeduid door verkeerstekens:**

- **WM77.5**

---

(einde reglement)



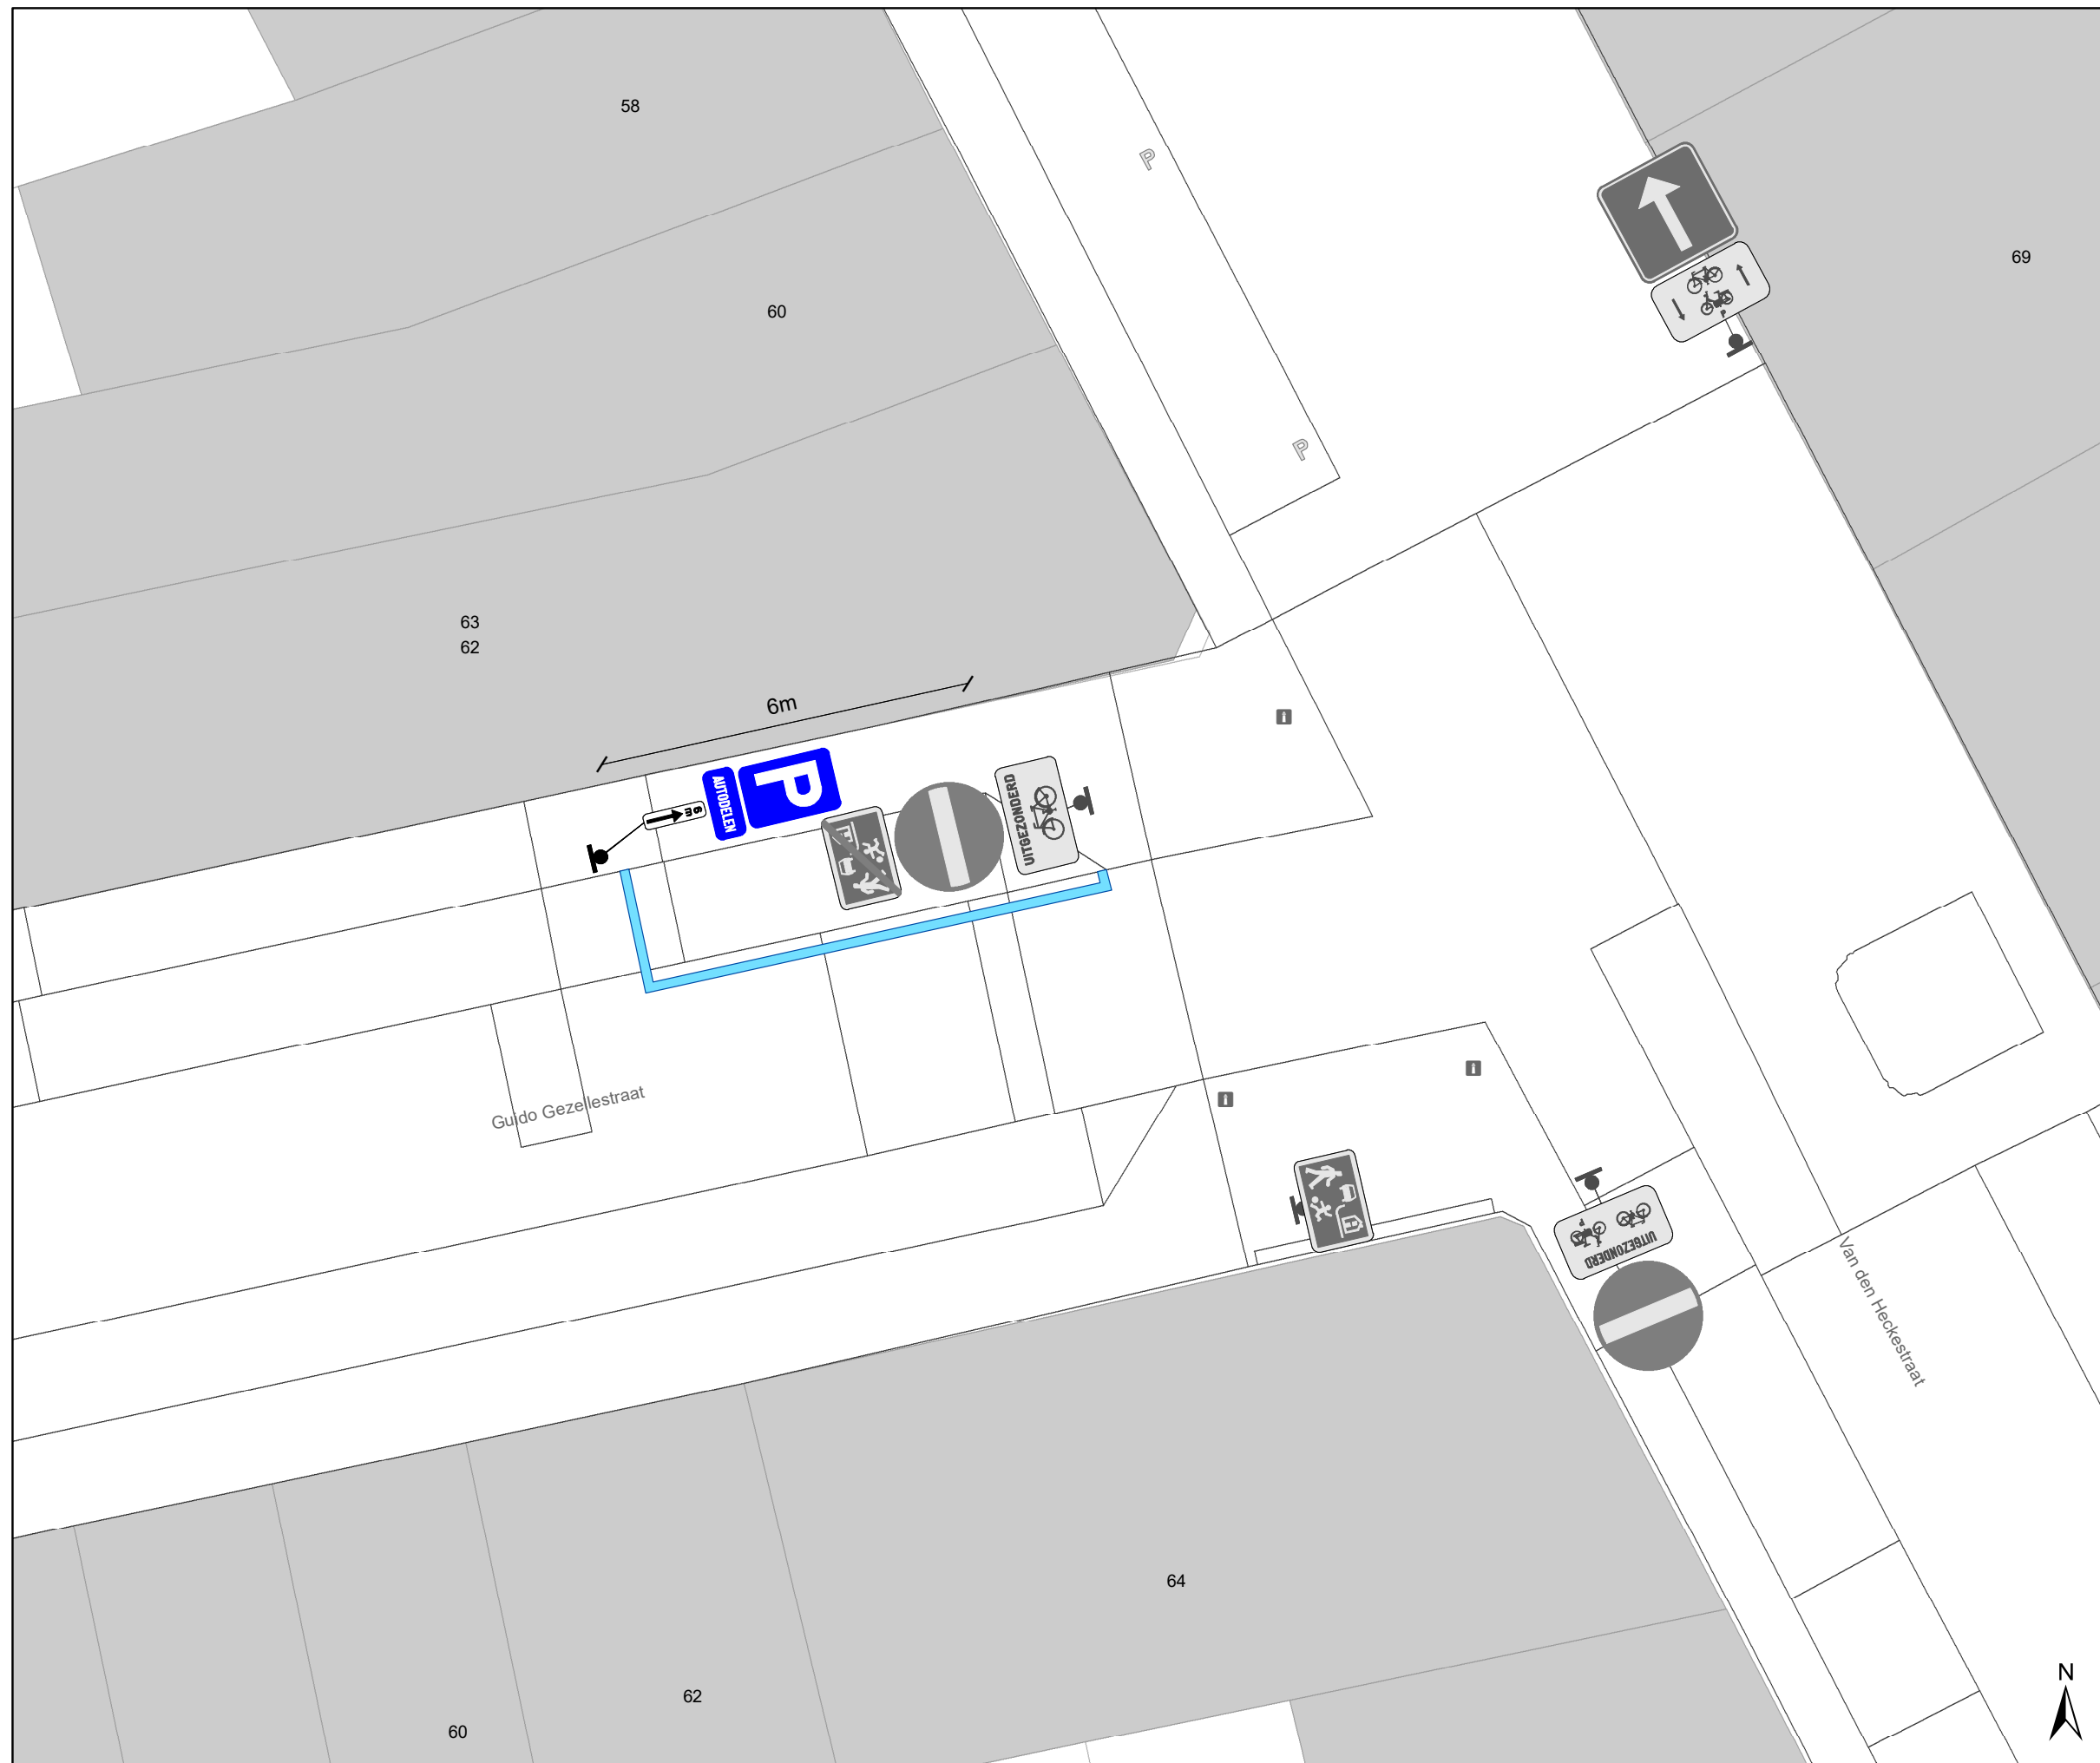

### Legende

- Bestaande verkeersborden
- Geplande verkeersborden
- Te verwijderen verkeersborden
- Bestaande wegmarkeringen
- Geplande wegmarkeringen
- Te verwijderen wegmarkeringen



**gent:** Mobiliteitsbedrijf stad Gent  
Verkeerstechnische taken

**Guido Gezellestraat 63  
AD**

Dossiernummer: P-752505

DATUM	SCHAAL	PLAN	P FORMAAT
7/11/2025	1/100	1/1	A3