
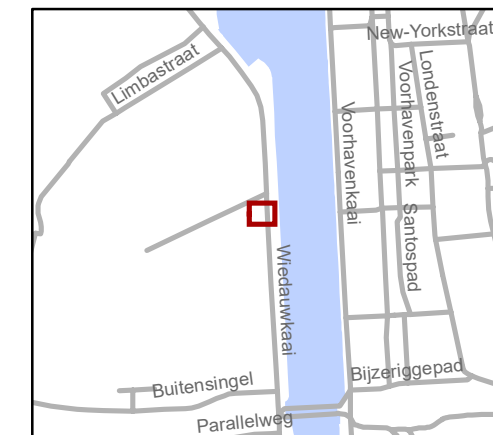


Legende

-  Bestaande verkeersborden
-  Geplande verkeersborden
-  Te verwijderen verkeersborden
-  Bestaande wegmarkeringen
-  Geplande wegmarkeringen
-  Te verwijderen wegmarkeringen
-  Geplande laadpaal
-  Actieve laadpaal

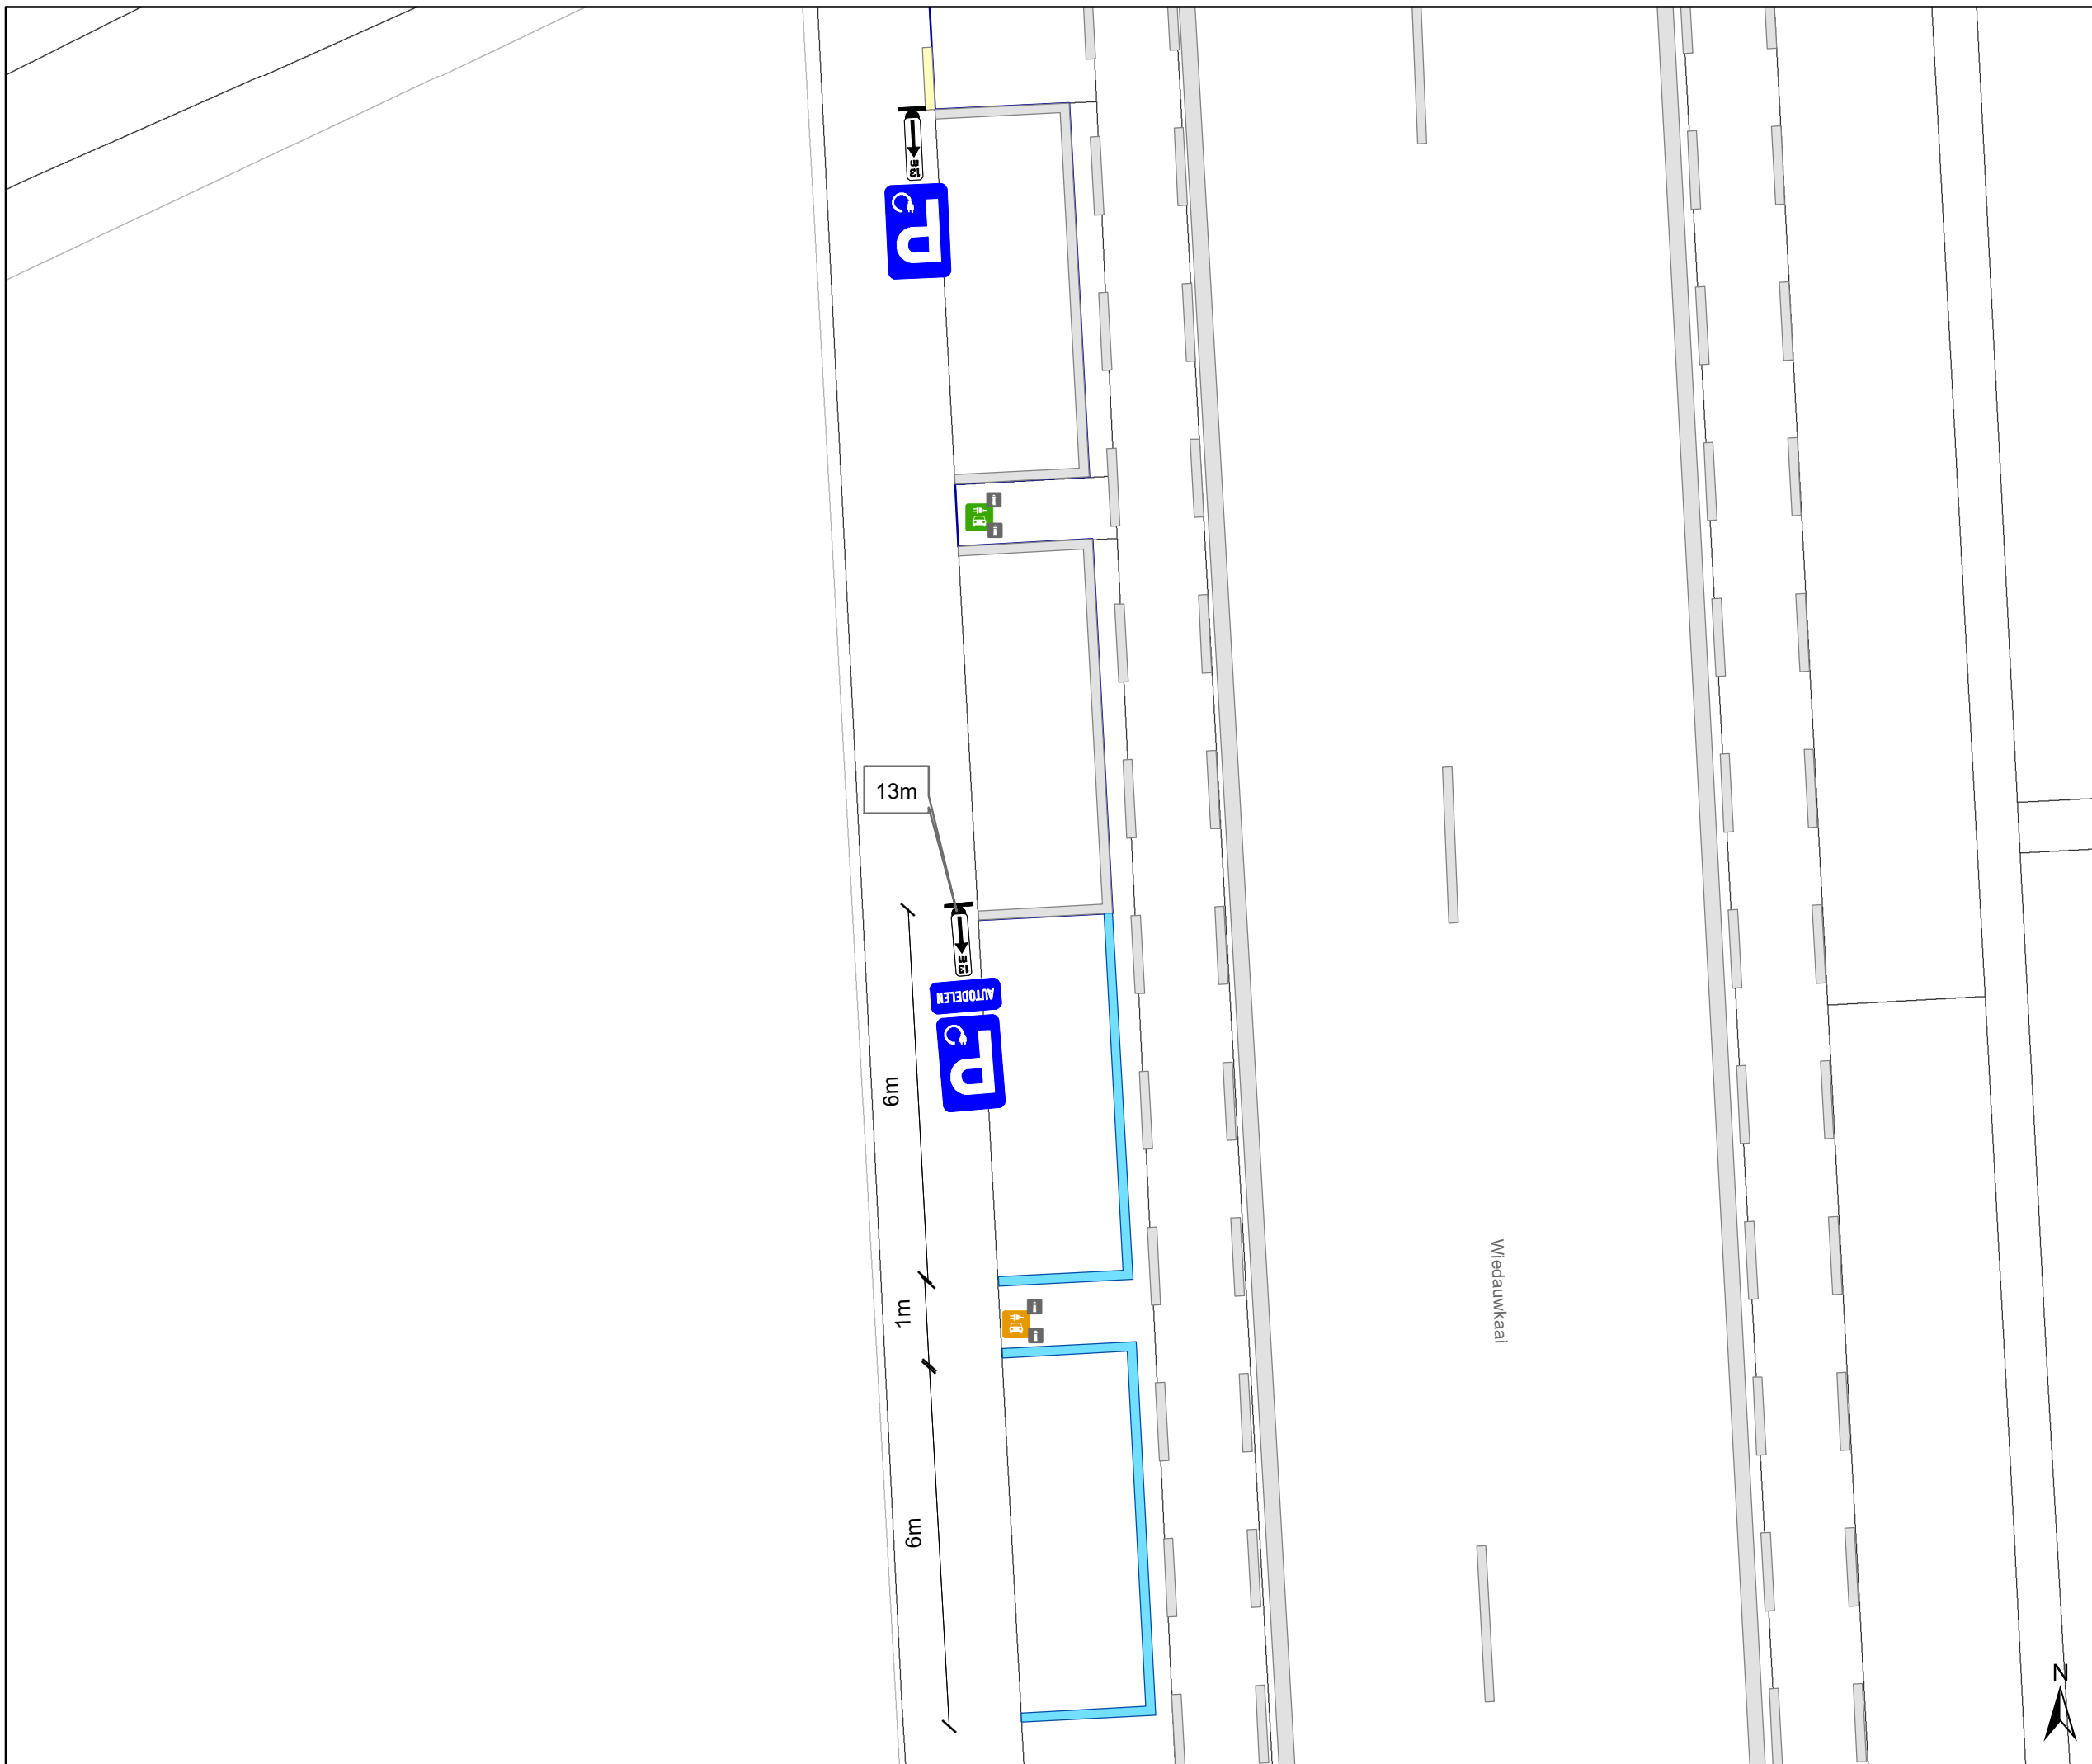

gent: Mobiliteitsbedrijf stad Gent
Verkeerstechnische taken

Wiedauwkaai 50 EAD

Dossiernummer: P-741713

DATUM	SCHAAL	PLAN	P.FORMAAT
14/11/2025	1/100	1/1	A3