



2025_CBS_09027 Nieuw aanvullend reglement van de politie op het wegverkeer - gemeenteweg - Guido Gezellestraat - diverse maatregelen - Vaststelling

Opheffing

Opgeheven door het college van burgemeester en schepenen op 20 november 2025 (2025_CBS_10078)

Beslissing: Goedgekeurd in besloten vergadering van 16 oktober 2025

Zijn aanwezig bij de beslissing van dit punt:

Mathias De Clercq, burgemeester-voorzitter
Hafsa El-Bazioui, schepenen; Astrid De Bruycker, schepenen; Sofie Bracke, schepenen; Joris Vandenbroucke, schepenen; Bram Van Braeckvelt, schepenen; Burak Nalli, schepenen; Filip Watteeuw, schepenen; Christophe Peeters, schepenen
Mieke Hullebroeck, algemeen directeur; Liesbet Vertriest, adjunct-algemeendirecteur

Bevoegd: Joris Vandenbroucke

Betrokken: Mathias De Clercq

Juridisch kader

De volgende bepalingen zijn van toepassing inzake de bevoegdheid:

- De Nieuwe Gemeentewet 24 juni 1988, artikel 119;
- Het Decreet van 16 mei 2008 betreffende de aanvullende reglementen op het wegverkeer en de plaatsing en bekostiging van verkeerstekens, artikel 5, § 1, 2e lid;
- Het Decreet over het lokaal bestuur van 22 december 2017, artikel 41, 2°;
- Het gemeenteraadsbesluit van 15 december 2015, houdende de delegatie van de vaststellingsbevoegdheid inzake gemeentelijke aanvullende reglementen op het wegverkeer.

De beslissing wordt genomen op grond van:

- Wet betreffende de politie over het wegverkeer, gecoördineerd bij Koninklijk Besluit van 16 maart 1968;
- Decreet van 16 mei 2008 betreffende de aanvullende reglementen op het wegverkeer en de plaatsing en bekostiging van de verkeerstekens;
- Koninklijk Besluit van 1 december 1975 houdende algemeen reglement op de politie van het wegverkeer en van het gebruik van de openbare weg;

- Ministerieel Besluit van 11 oktober 1976 waarbij de minimumafmetingen en de bijzondere plaatsingsvoorwaarden van de verkeerstekens worden bepaald;
- Uitvoeringsbesluit van 23 januari 2009 betreffende de aanvullende reglementen op het wegverkeer en de plaatsing en bekostiging van de verkeerstekens;
- Omzendbrief MOB/2009/1 van 3 april 2009.

Motivering

- De nieuwe maatregelen die bij dit besluit getroffen worden zijn: enerzijds het aanbrengen van een parkeerverbod dmv gele onderbroken strepen ter hoogte van huisnummers 13 tem 17, en anderzijds het aanbrengen van parkeerhaken aan de inrij van huisnummer 18. De parkeerverboden die eerder op vraag van de bewoners werden weggehaald bleken deels toch noodzakelijk, aangezien de eigenaar van huisnummer 18, ondanks beëindigde commerciële activiteit, nog steeds met een bestelwagen de inrit gebruikt. Daarop zijn draaicirkelsimulaties uitgevoerd en zijn de nieuwe parkeerverboden tot stand gekomen.
- Bij collegebesluit van 22 augustus 2024 werd de bestaande toestand geregulariseerd en werden volgende nieuwe maatregelen getroffen: enerzijds het verwijderen van een parkeerverbod aangeduid met gele onderbroken strepen ter hoogte van huisnummers 7-17 en anderzijds het verwijderen van de parkeerbelijning ter hoogte van huisnummers 7, 17, 16 en 18. Naar aanleiding van diverse meldingen van bewoners werd deze signalisatie van naderbij bekeken. Hieruit blijkt dat het parkeerverbod en de parkeerbelijning niet langer noodzakelijk is om de toegankelijkheid te vrijwaren, aangezien het bedrijf waarvoor de maatregelen hier destijds getroffen werden hier niet langer gevestigd is. De wegmarkeringen kunnen bijgevolg verwijderd worden als kostenbesparende maatregel.

Bijgevoegde bijlage(n):

- Aanvullend reglement Guido Gezellestraat dossier P-762630 (deel van de beslissing)
- Signalisatieplan Guido Gezellelaan dossier P-762630 (deel van de beslissing)

Beslissing

Beslist het volgende:

Artikel 1:

Heft op het aanvullend reglement van de politie op het wegverkeer betreffende de gemeenteweg Guido Gezellestraat, goedgekeurd in zitting van 22 augustus 2024, van zodra het nieuwe reglement in werking treedt.

Artikel 2:

Stelt vast het bijgevoegd aanvullend reglement van de politie op het wegverkeer en het signalisatieplan betreffende de gemeenteweg Guido Gezellestraat.

2025_CBS_09027 - Nieuw aanvullend reglement van de politie op het wegverkeer - gemeenteweg - Guido Gezellestraat - diverse maatregelen

Vastgesteld in het College van Burgemeester en Schepenen van 16 oktober 2025

Bekendgemaakt op 17 oktober 2025

Geldig vanaf 22 oktober 2025

Referentienummer 2025_CBS_09027

Reglement

Artikel 1.

Op de Guido Gezellestraat vanaf het kruispunt met Van den Heckestraat tot het kruispunt met de Langestraat in de richting van de Langestraat geldt: verboden rijrichting voor iedere bestuurder; de maatregel geldt niet voor fietsers. In de tegenovergestelde richting geldt: toegelaten rijrichting op de openbare weg met eenrichtingsverkeer; fietsers mogen in de twee richtingen rijden.

Dit wordt aangeduid door verkeerstekens:

- C1
- M2
- F19
- M4

Artikel 2.

Op de Guido Gezellestraat ter hoogte van huisnummer 55 geldt: de bestuurders zijn verplicht de hindernis langs rechts voorbij te rijden

Dit wordt aangeduid door verkeerstekens:

- D1

Artikel 3.

Op de Guido Gezellestraat ter hoogte van huisnummer 147 van de Langestraat; op de Guido Gezellestraat ter hoogte van huisnummer huisnummer 57 geldt: het parkeren is toegelaten; de maatregel geldt alleen voor de fietsers.

Dit wordt aangeduid door verkeerstekens:

- E9a
- M1

Artikel 4.

Op de Guido Gezellestraat ter hoogte van huisnummers 13 tem 17 geldt het parkeren op de rijbaan is verboden.

Dit wordt aangeduid door verkeerstekens:

- Wegmarkering WM75.1.2

Artikel 5.

Op de Guido Gezellestraat ter hoogte van het kruispunt met de Langestraat geldt: voetgangers moeten de oversteekplaats volgen om de rijbaan over te steken.

Dit wordt aangeduid door verkeerstekens:

- **WM76.3**

Artikel 6.

Op de Guido Gezellestraat ter hoogte van de overzijde van huisnummer 4;

op de Guido Gezellestraat ter hoogte van huisnummer 1;

op de Guido Gezellestraat ter hoogte van huisnummer 18;

op de Guido Gezellestraat ter hoogte van huisnummer 22;

op de Guido Gezellestraat ter hoogte van huisnummer 33;

op de Guido Gezellestraat ter hoogte van huisnummer 37;

op de Guido Gezellestraat ter hoogte van huisnummer 59;


op de Guido Gezellestraat ter hoogte van huisnummer 61 geldt: voertuigen moeten parkeren binnen de afgebakende plaatsen.

Dit wordt aangeduid door verkeerstekens:

- **WM77.5**


(einde reglement)



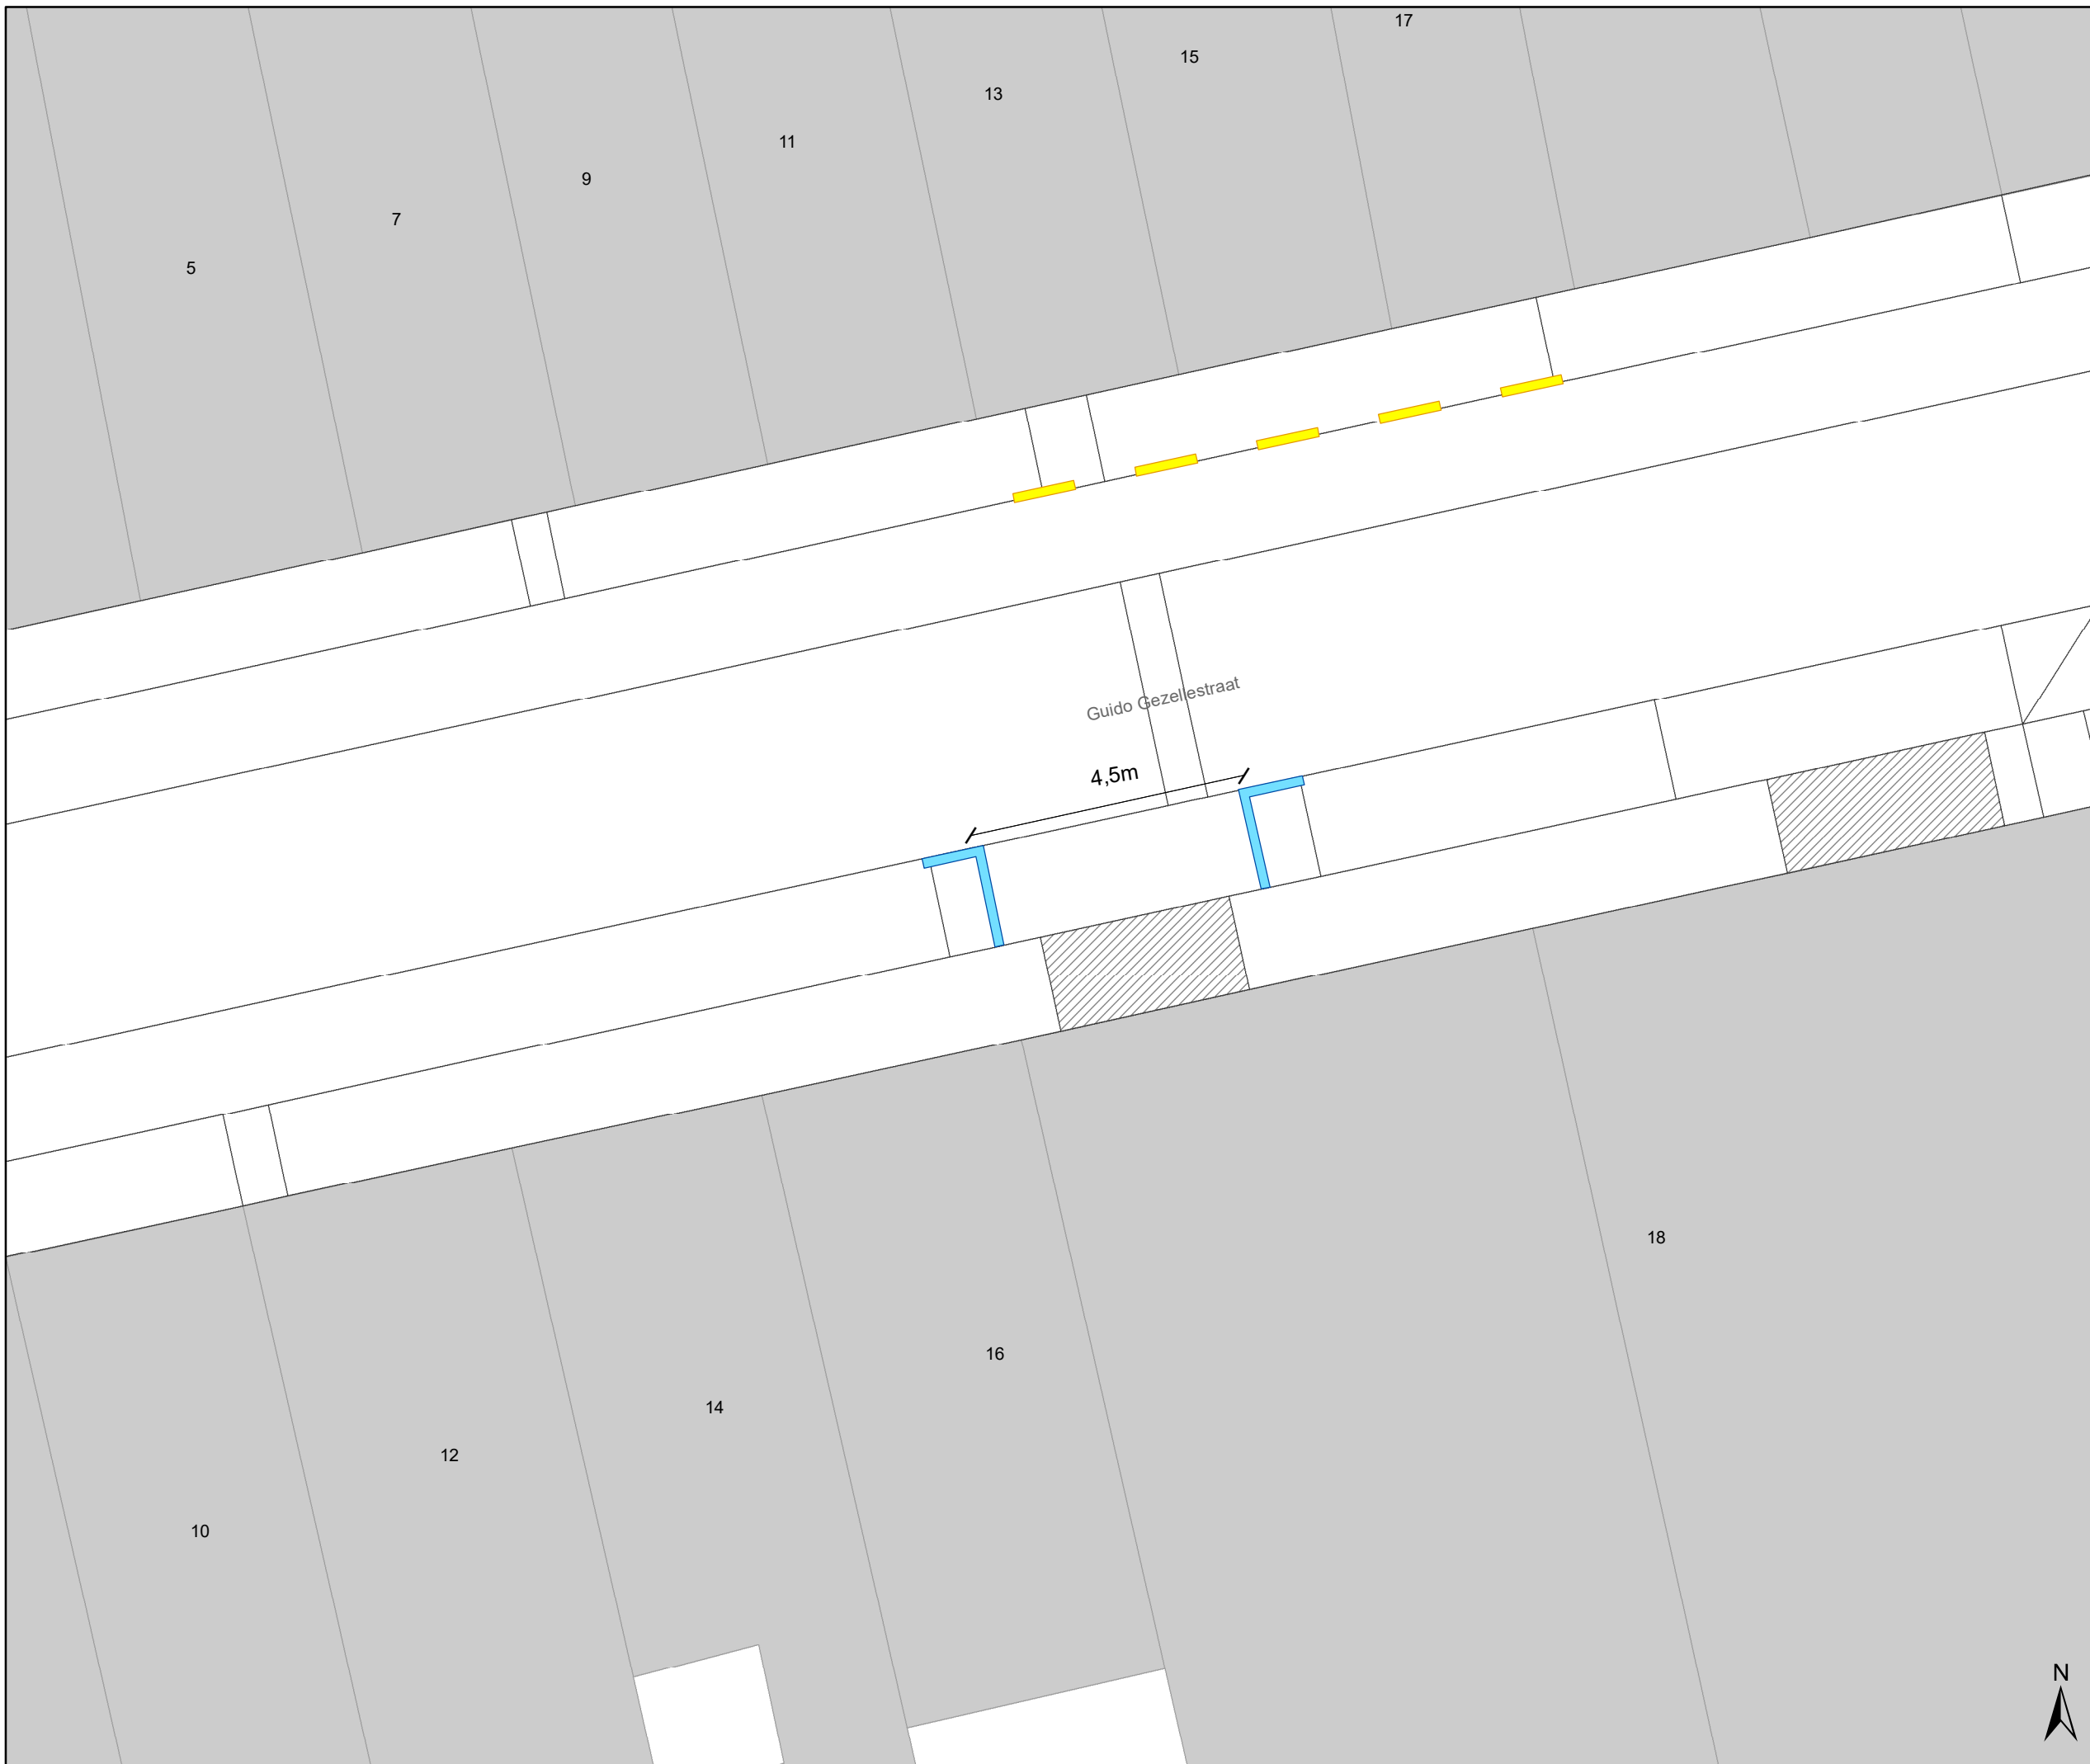

Legende

-  Bestaande verkeersborden
-  Geplande verkeersborden
-  Te verwijderen verkeersborden
-  Bestaande wegmarkeringen
-  Geplande wegmarkeringen
-  Te verwijderen wegmarkeringen

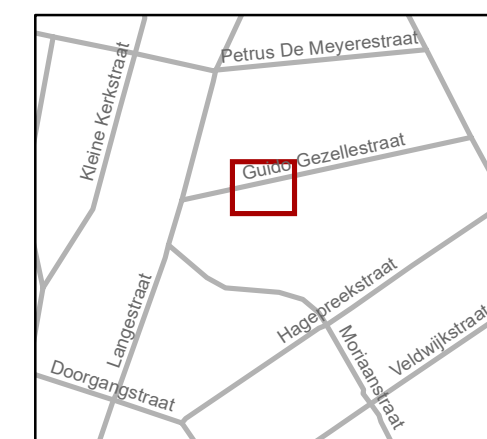

gent: Mobiliteitsbedrijf stad Gent
Verkeerstechnische taken

Guido Gezellelaan APM

Dossiernummer: P-762630

DATUM	SCHAAL	PLAN	P.FORMAAT
19/08/2025	1/100	1/1	A3

