
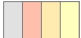


Legende

-  Bestaande verkeersborden
-  Geplande verkeersborden
-  Te verwijderen verkeersborden
-  Bestaande wegmarkeringen
-  Geplande wegmarkeringen
-  Te verwijderen wegmarkeringen
-  Ander gepland dossier (ter uitvoering bij DWBW)

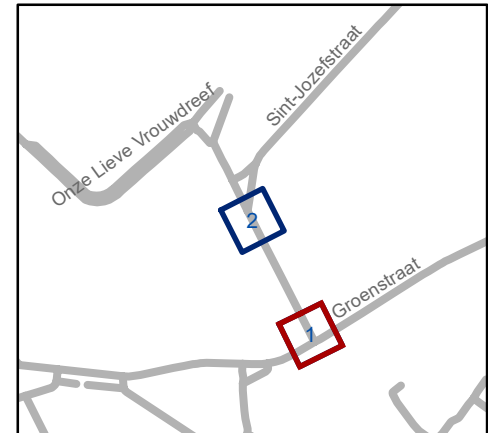


gent: Mobiliteitsbedrijf stad Gent
Verkeerstechnische taken

**Onze Lieve Vrouwstraat
onderborden AP**


Dossiernummer P-805456

DATUM	SCHAAL	PLAN	P. FORMAAT
20/11/2025	1/250	1/2	A4

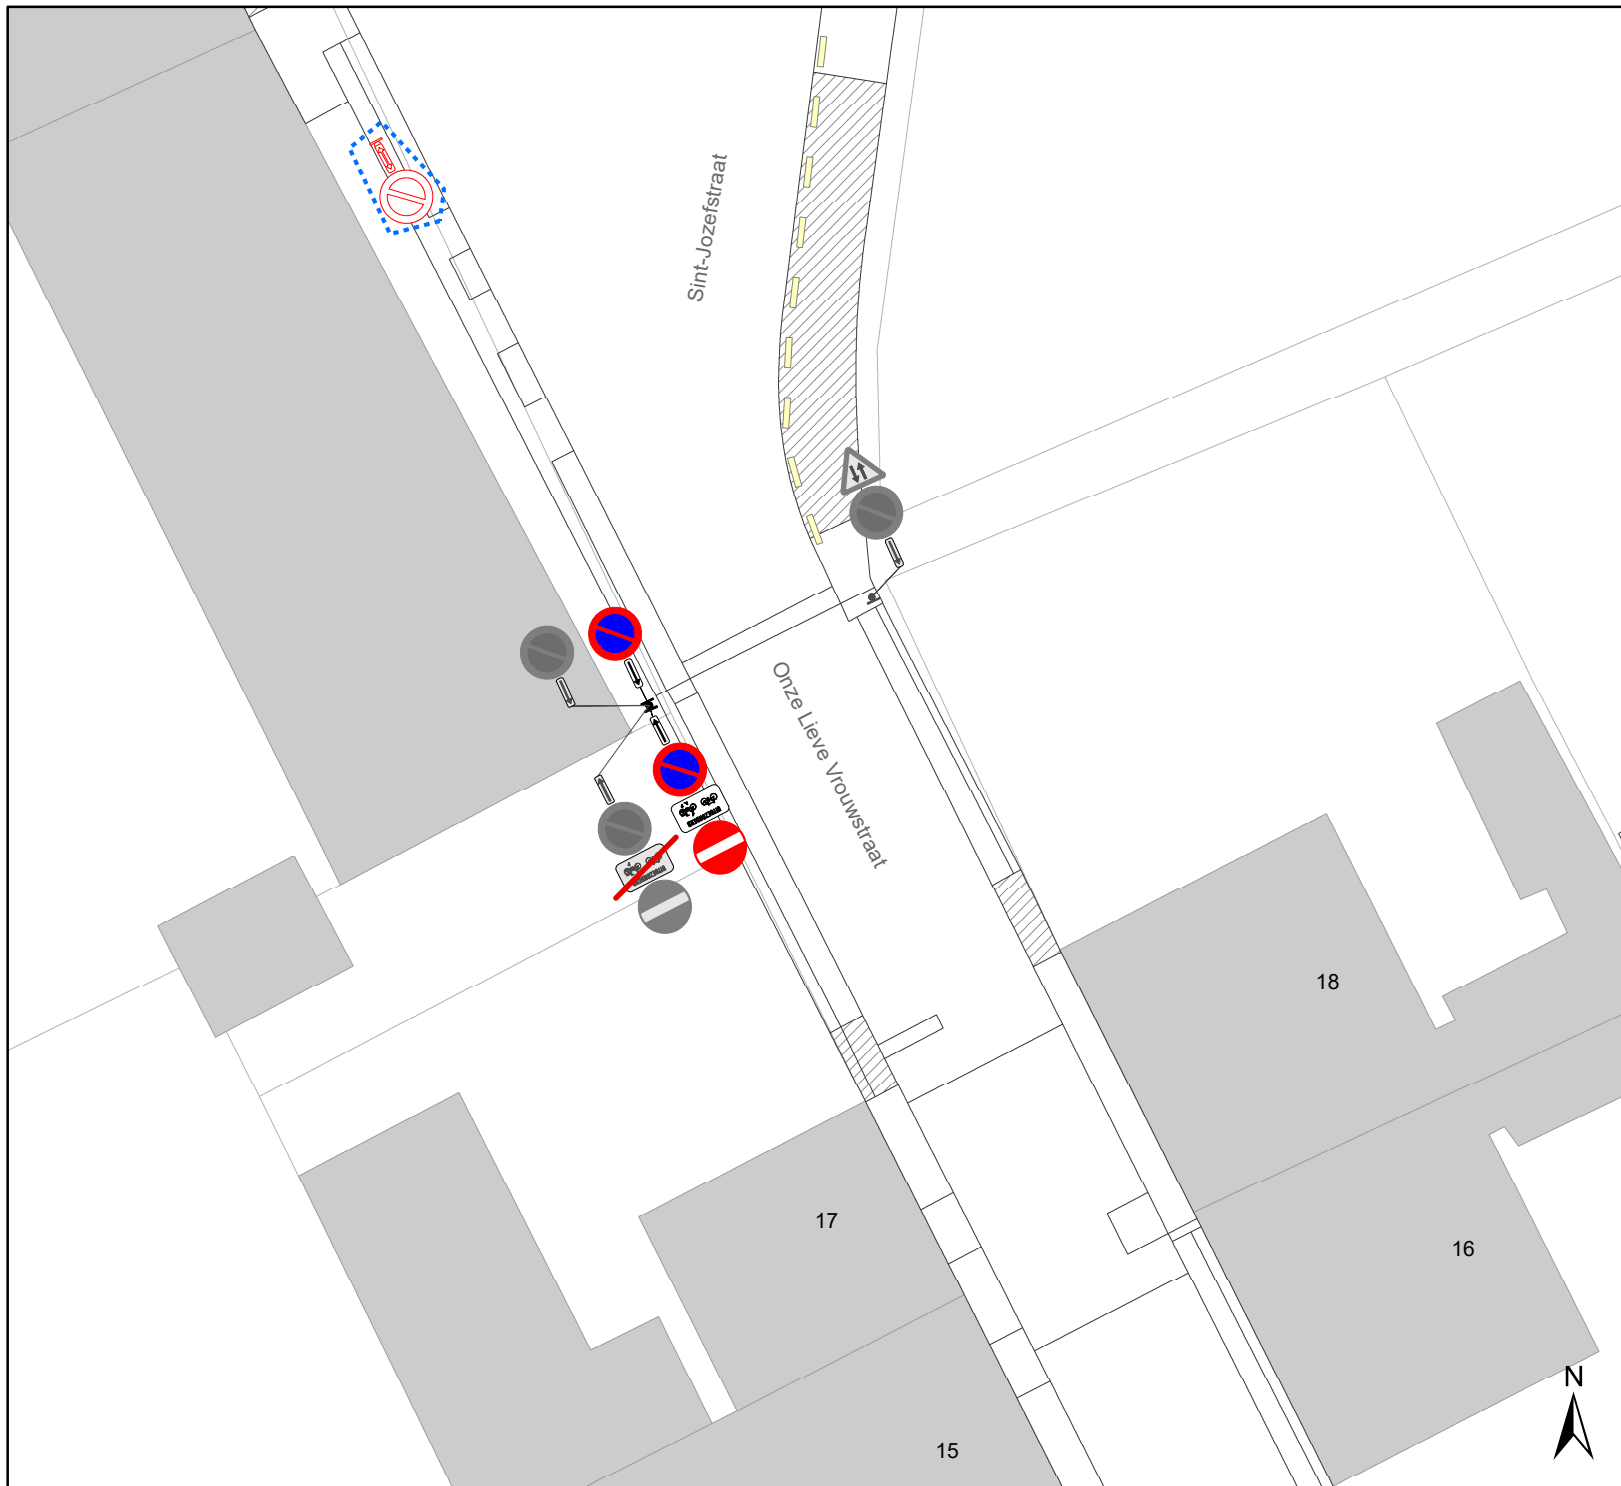

Legende

-  Bestaande verkeersborden
-  Geplande verkeersborden
-  Te verwijderen verkeersborden
-  Bestaande wegmarkeringen
-  Geplande wegmarkeringen
-  Te verwijderen wegmarkeringen
-  Ander gepland dossier (ter uitvoering bij DWBW)

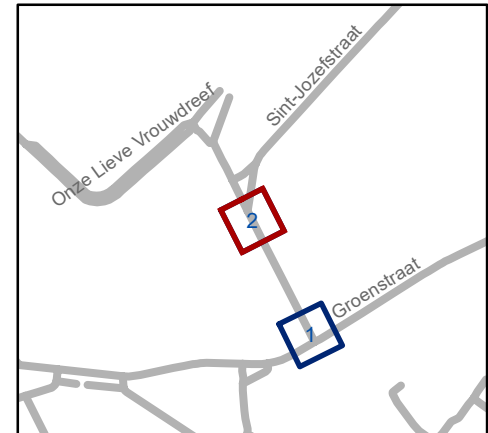

gent: Mobiliteitsbedrijf stad Gent
Verkeerstechnische taken

**Onze Lieve Vrouwstraat
onderborden AP**

Dossiernummer P-805456

DATUM	SCHAAL	PLAN	P. FORMAAT
20/11/2025	1/250	2/2	A4