

---

**2025\_CBS\_10425 Nieuw aanvullend reglement van de politie op het wegverkeer - gemeenteweg - Aambeeldstraat - nieuwe parkeerplaats voorbehouden voor autodelen - Vaststelling**

**Beslissing:** Goedgekeurd in besloten vergadering van 27 november 2025

**Zijn aanwezig bij de beslissing van dit punt:**

Mathias De Clercq, burgemeester-voorzitter  
Hafsa El-Bazioui, schepenen; Astrid De Bruycker, schepenen; Sofie Bracke, schepenen; Evita Willaert, schepenen; Joris Vandenbroucke, schepenen; Bram Van Braeckvelt, schepenen; Burak Nalli, schepenen; Filip Watteeuw, schepenen; Christophe Peeters, schepenen  
Liesbet Vertriest, adjunct-algemeendirecteur

**Bevoegd:** Joris Vandenbroucke

**Betrokken:** Mathias De Clercq

**Juridisch kader**

**De volgende bepalingen zijn van toepassing inzake de bevoegdheid:**

- De Nieuwe Gemeentewet 24 juni 1988, artikel 119;
- Het Decreet van 16 mei 2008 betreffende de aanvullende reglementen op het wegverkeer en de plaatsing en bekostiging van verkeerstekens, artikel 5, § 1, 2e lid;
- Het Decreet over het lokaal bestuur van 22 december 2017, artikel 41, 2°;
- Het gemeenteraadsbesluit van 15 december 2015, houdende de delegatie van de vaststellingsbevoegdheid inzake gemeentelijke aanvullende reglementen op het wegverkeer.

**De beslissing wordt genomen op grond van:**

- Wet betreffende de politie over het wegverkeer, gecoördineerd bij Koninklijk Besluit van 16 maart 1968;
- Decreet van 16 mei 2008 betreffende de aanvullende reglementen op het wegverkeer en de plaatsing en bekostiging van de verkeerstekens;
- Koninklijk Besluit van 1 december 1975 houdende algemeen reglement op de politie van het wegverkeer en van het gebruik van de openbare weg;
- Ministerieel Besluit van 11 oktober 1976 waarbij de minimumafmetingen en de bijzondere plaatsingsvoorwaarden van de verkeerstekens worden bepaald;
- Uitvoeringsbesluit van 23 januari 2009 betreffende de aanvullende reglementen op het wegverkeer en de plaatsing en bekostiging van de verkeerstekens;

- Omzendbrief MOB/2009/1 van 3 april 2009.

## **Motivering**

- De nieuwe maatregel die bij dit besluit wordt getroffen, is de inrichting van een voorbehouden parkeerplaats voor autodelen ter hoogte van Huisnummer 22 in het kader van het inrichten van 500 bijkomende autodeelplaatsen zoals bepaald in het Autodeelplan Gent 2025, goedgekeurd door de gemeenteraad van 25 januari 2021. Deze voorbehouden parkeerplaats zal gebruikt worden door een erkende autodeelorganisatie.
- Bij collegebesluit van 17 april 2025 werd het afslaggebodsbord ter hoogte van het kruispunt met de Reinaertstraat weggehaald. De verboden rijrichting in de Reinaertstraat is perfect zichtbaar. Binnen ons minderbordenbeleid is het afslaggebodsbord daarom onnodig en kan de onderhoudskost van de verkeersborden dalen.
- Bij collegebesluit van 2 maart 2023 werd een nieuwe maatregel getroffen die kadert binnen de voorrangswijziging in de Weversstraat. Bestuurders komende van de Aambeeldstraat dienen voorrang te verlenen. Verder werd de bestaande toestand geregulariseerd.

## **Bijgevoegde bijlage(n):**

- Aanvullend reglement Aambeeldstraat dossier P-769778.pdf (deel van de beslissing)
- Signalisatieplan Aambeeldstraat dossier P-769778 (deel van de beslissing)

## **Beslissing**

### **Beslist het volgende:**

#### **Artikel 1:**

Heft op het aanvullend reglement van de politie op het wegverkeer betreffende de gemeenteweg Aambeeldstraat, goedgekeurd in zitting van 17 april 2025, van zodra het nieuwe reglement in werking treedt.

#### **Artikel 2:**

Stelt vast het bijgevoegd aanvullend reglement van de politie op het wegverkeer en het signalisatieplan betreffende de gemeenteweg Aambeeldstraat.

2025\_CBS\_10425 - Nieuw aanvullend reglement van de politie op het wegverkeer - gemeenteweg - Aambeeldstraat - nieuwe parkeerplaats voorbehouden voor autodelen

Vastgesteld in het College van Burgemeester en Schepenen van 27 november 2025

Bekendgemaakt op 28 november 2025

Geldig vanaf 3 december 2025

Referentienummer 2025\_CBS\_10425

## Reglement

### Artikel 1.

Op de Aambeeldstraat ter hoogte van het kruispunt met de Weversstraat geldt: de bestuurders moeten voorrang verlenen aan iedere bestuurder die rijdt op de openbare weg of de rijbaan die ze oprijden.

Dit wordt aangeduid door verkeerstekens:

- B1

### Artikel 2.

Op de Aambeeldstraat van het kruispunt met de Weversstraat tot het kruispunt met de Haspelstraat in de richting van de Haspelstraat geldt: verboden rijrichting voor iedere bestuurder; de maatregel geldt niet voor fietsers. Op de Aambeeldstraat vanaf huisnummer 9 in de richting van Weversstraat geldt: toegelaten rijrichting op de openbare weg met eenrichtingsverkeer; fietsers mogen in de twee richtingen rijden.

Dit wordt aangeduid door verkeerstekens:

- C1
- M2
- F19
- M4

### Artikel 3.

Op de Aambeeldstraat van het kruispunt met de Reinaertstraat tot het kruispunt met de Haspelstraat in de richting van de Haspelstraat geldt: verboden rijrichting voor iedere bestuurder; de maatregel geldt niet voor fietsers en bestuurders van tweewielige bromfietsen klasse A. In de tegenovergestelde richting geldt: toegelaten rijrichting op de openbare weg met eenrichtingsverkeer; fietsers en bestuurders van tweewielige bromfietsen klasse A mogen in de twee richtingen rijden.

Dit wordt aangeduid door verkeerstekens:

- C1
- M3
- F19
- M5

**Artikel 4.**

**Op de Aambeelstraat ter hoogte van huisnummer 22 geldt: het parkeren is toegelaten; het parkeren is voorbehouden voor voertuigen waarop de parkeerkaart voor autodelen is aangebracht; de parkeerreglementering geldt over een afstand van 6 m.**


**Dit wordt aangeduid door verkeerstekens:**

- **Verkeersbord E9a**
- **Onderbord GVIIId**
- **Onderbord GXc**

---

(einde reglement)



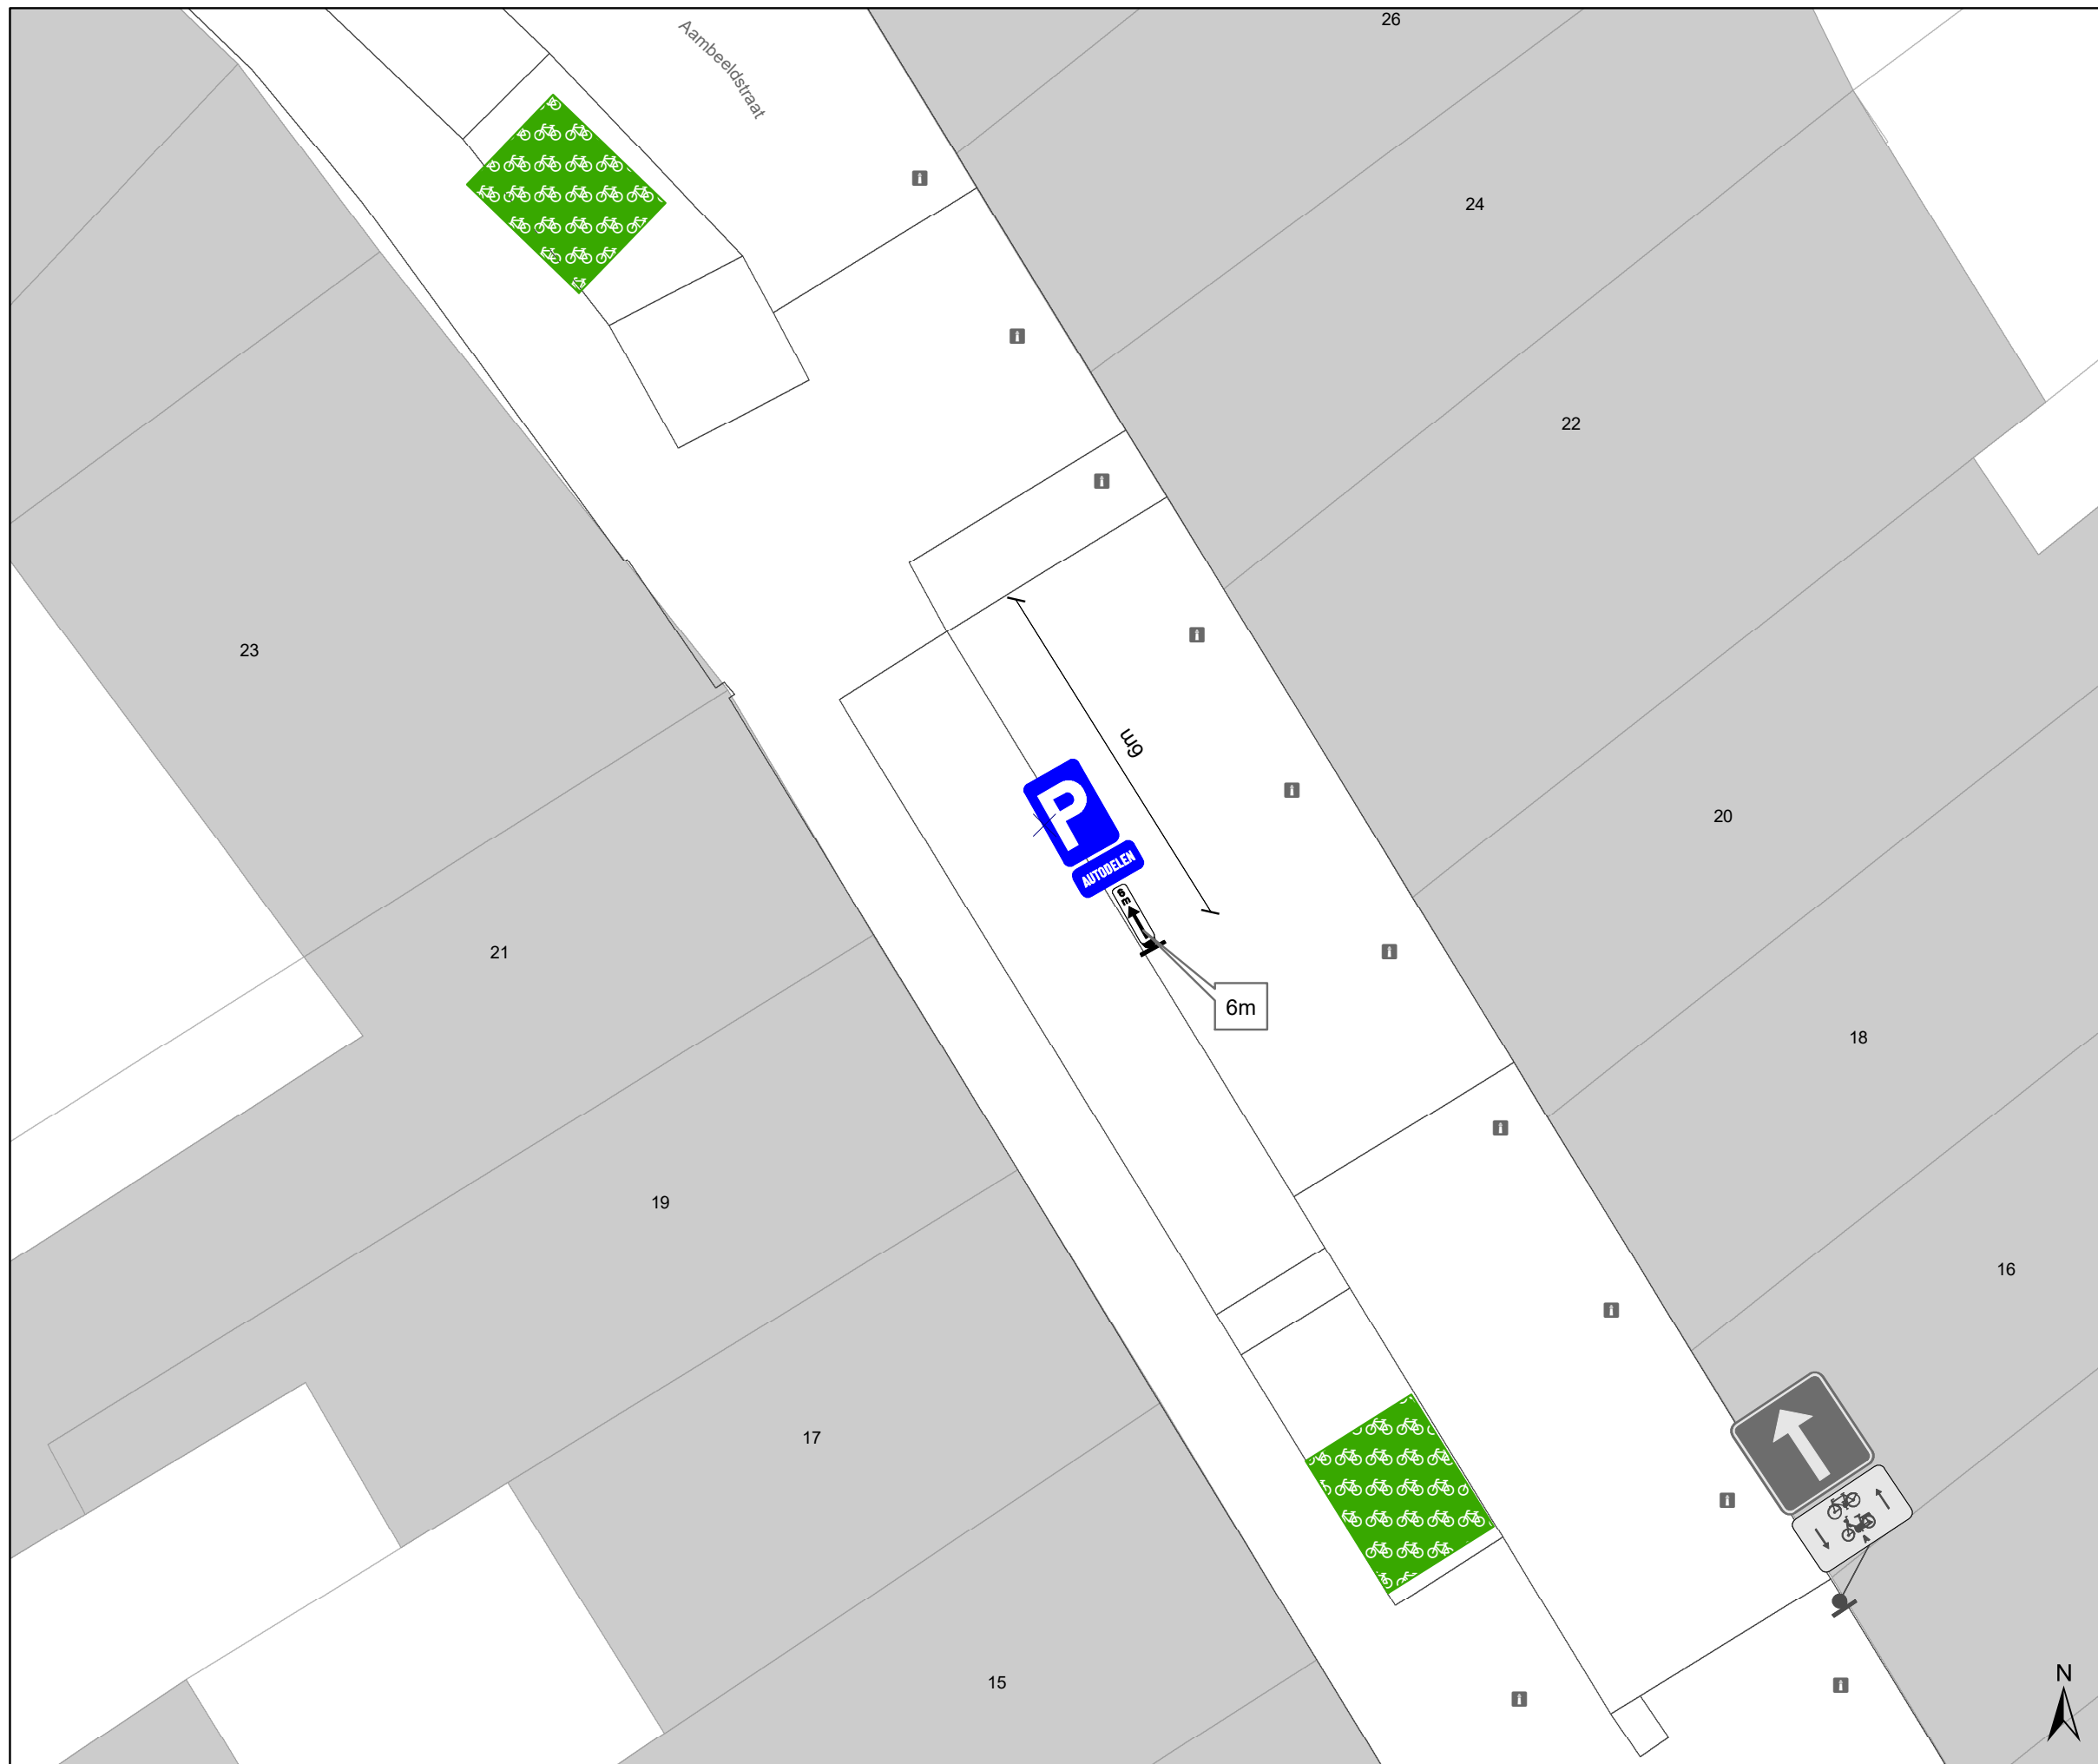

### Legende

- Bestaande verkeersborden
- Geplande verkeersborden
- Te verwijderen verkeersborden
- Bestaande wegmarkeringen
- Geplande wegmarkeringen
- Te verwijderen wegmarkeringen
- Actieve fietsenstalling



**gent:** Mobiliteitsbedrijf stad Gent  
Verkeerstechnische taken

**Aalbeeldstraat 19  
AD**

Dossiernummer: P-769778

DATUM	SCHAAL	PLAN	P FORMAAT
12/11/2025	1/100	1/1	A3