


Legende

-  Bestaande verkeersborden
-  Geplande verkeersborden
-  Te verwijderen verkeersborden
-  Bestaande wegmarkeringen
-  Geplande wegmarkeringen
-  Actieve fietsenstalling
-  Actieve laadpaal
-  Bestaand paaltje

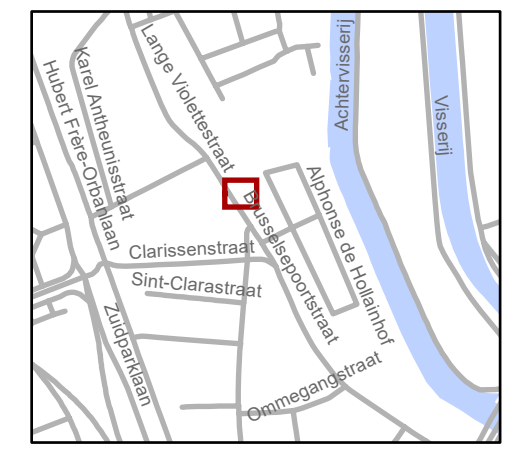


gent: Mobiliteitsbedrijf stad Gent
Verkeerstechnische taken

Brusselssepoortstr 1 & 69Q 2 x 2 nieuwe EV-plaatsen


Dossiernummer P-746024

DATUM	SCHAAL	PLAN	P FORMAAT
27/11/2025	1/100	1/2	A3

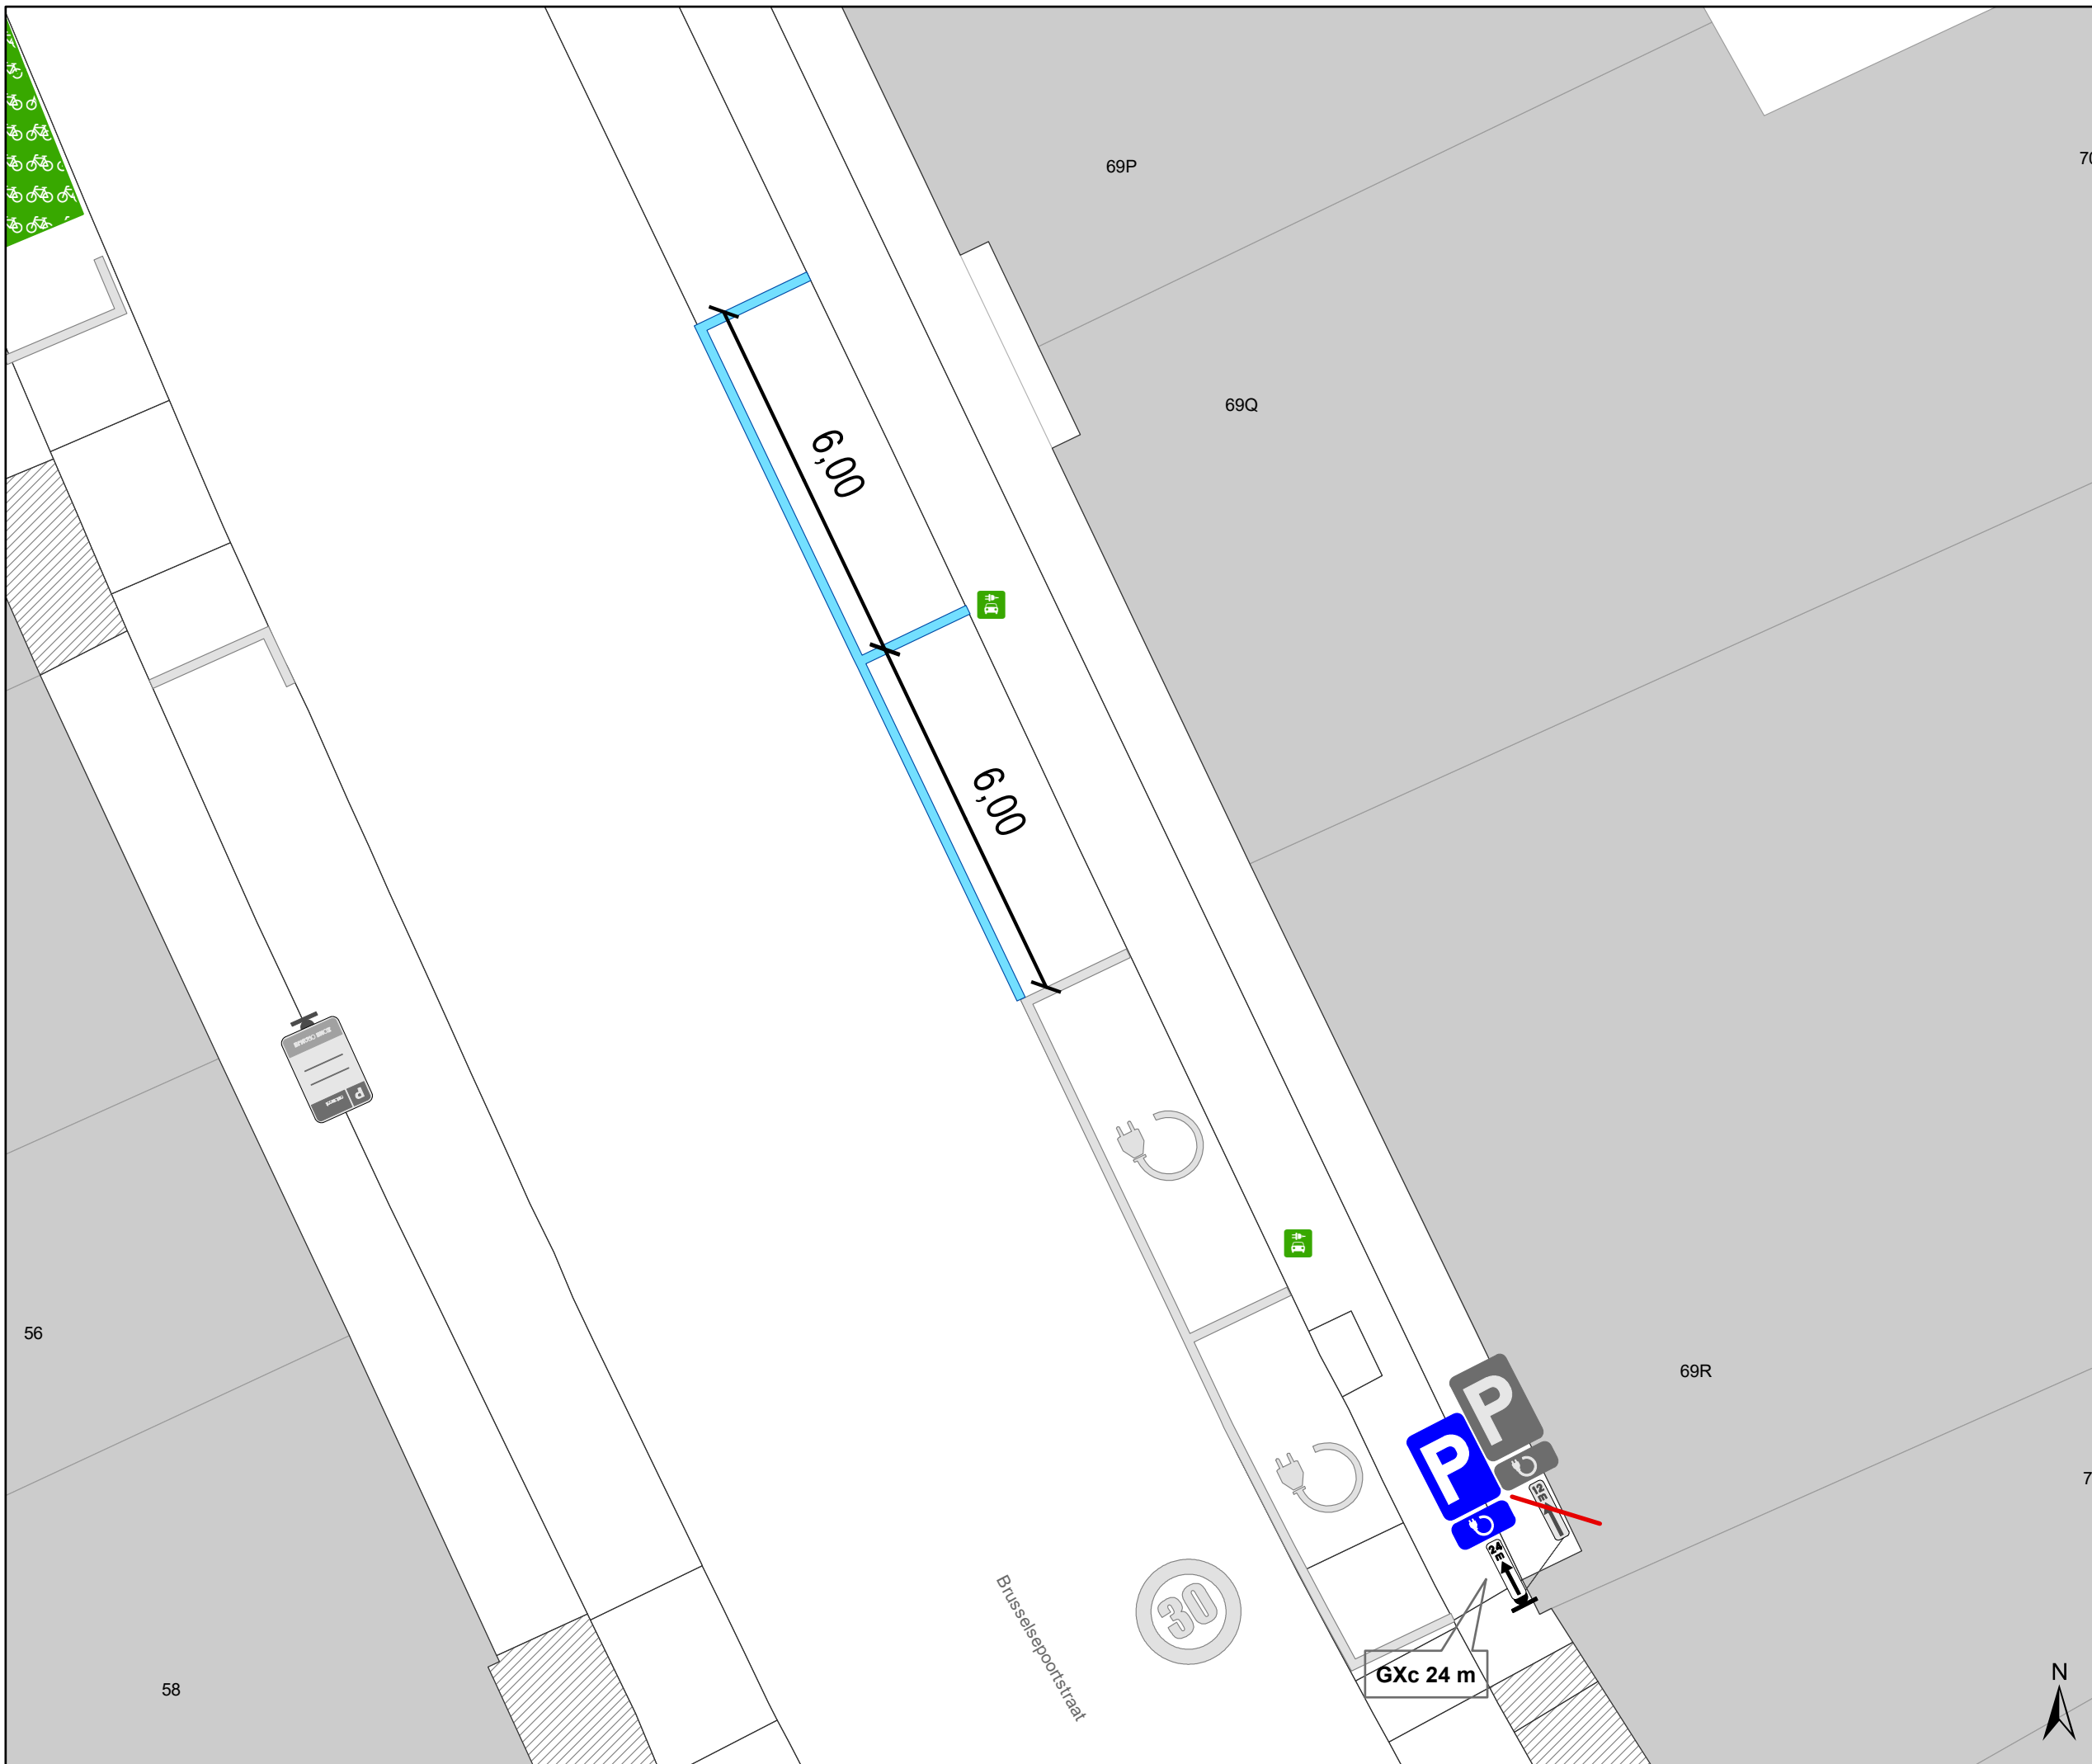

Legende

- Bestaande verkeersborden
- Geplande verkeersborden
- Te verwijderen verkeersborden
- Bestaande wegmarkeringen
- Geplande wegmarkeringen
- Actieve fietsenstalling
- Actieve laadpaal
- Bestaand paaltje

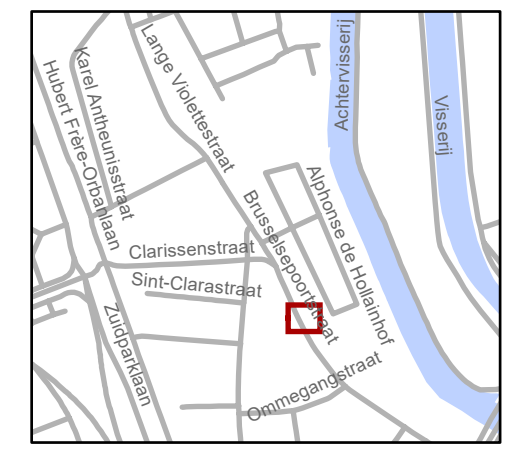

gent: Mobiliteitsbedrijf stad Gent
Verkeerstechnische taken

Brusselsepoortstr 1 & 69Q
2 x 2 nieuwe EV-plaatsen

Dossiernummer P-746024

DATUM	SCHAAL	PLAN	P FORMAAT
27/11/2025	1/100	2/2	A3