
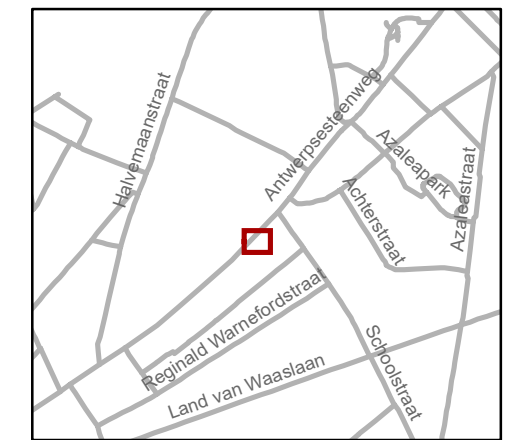


# Legende

-  Bestaande verkeersborden
-  Geplande verkeersborden
-  Te verwijderen verkeersborden
-  Bestaande wegmarkeringen
-  Geplande wegmarkeringen
-  Te verwijderen wegmarkeringen
-  Actieve fietsenstalling

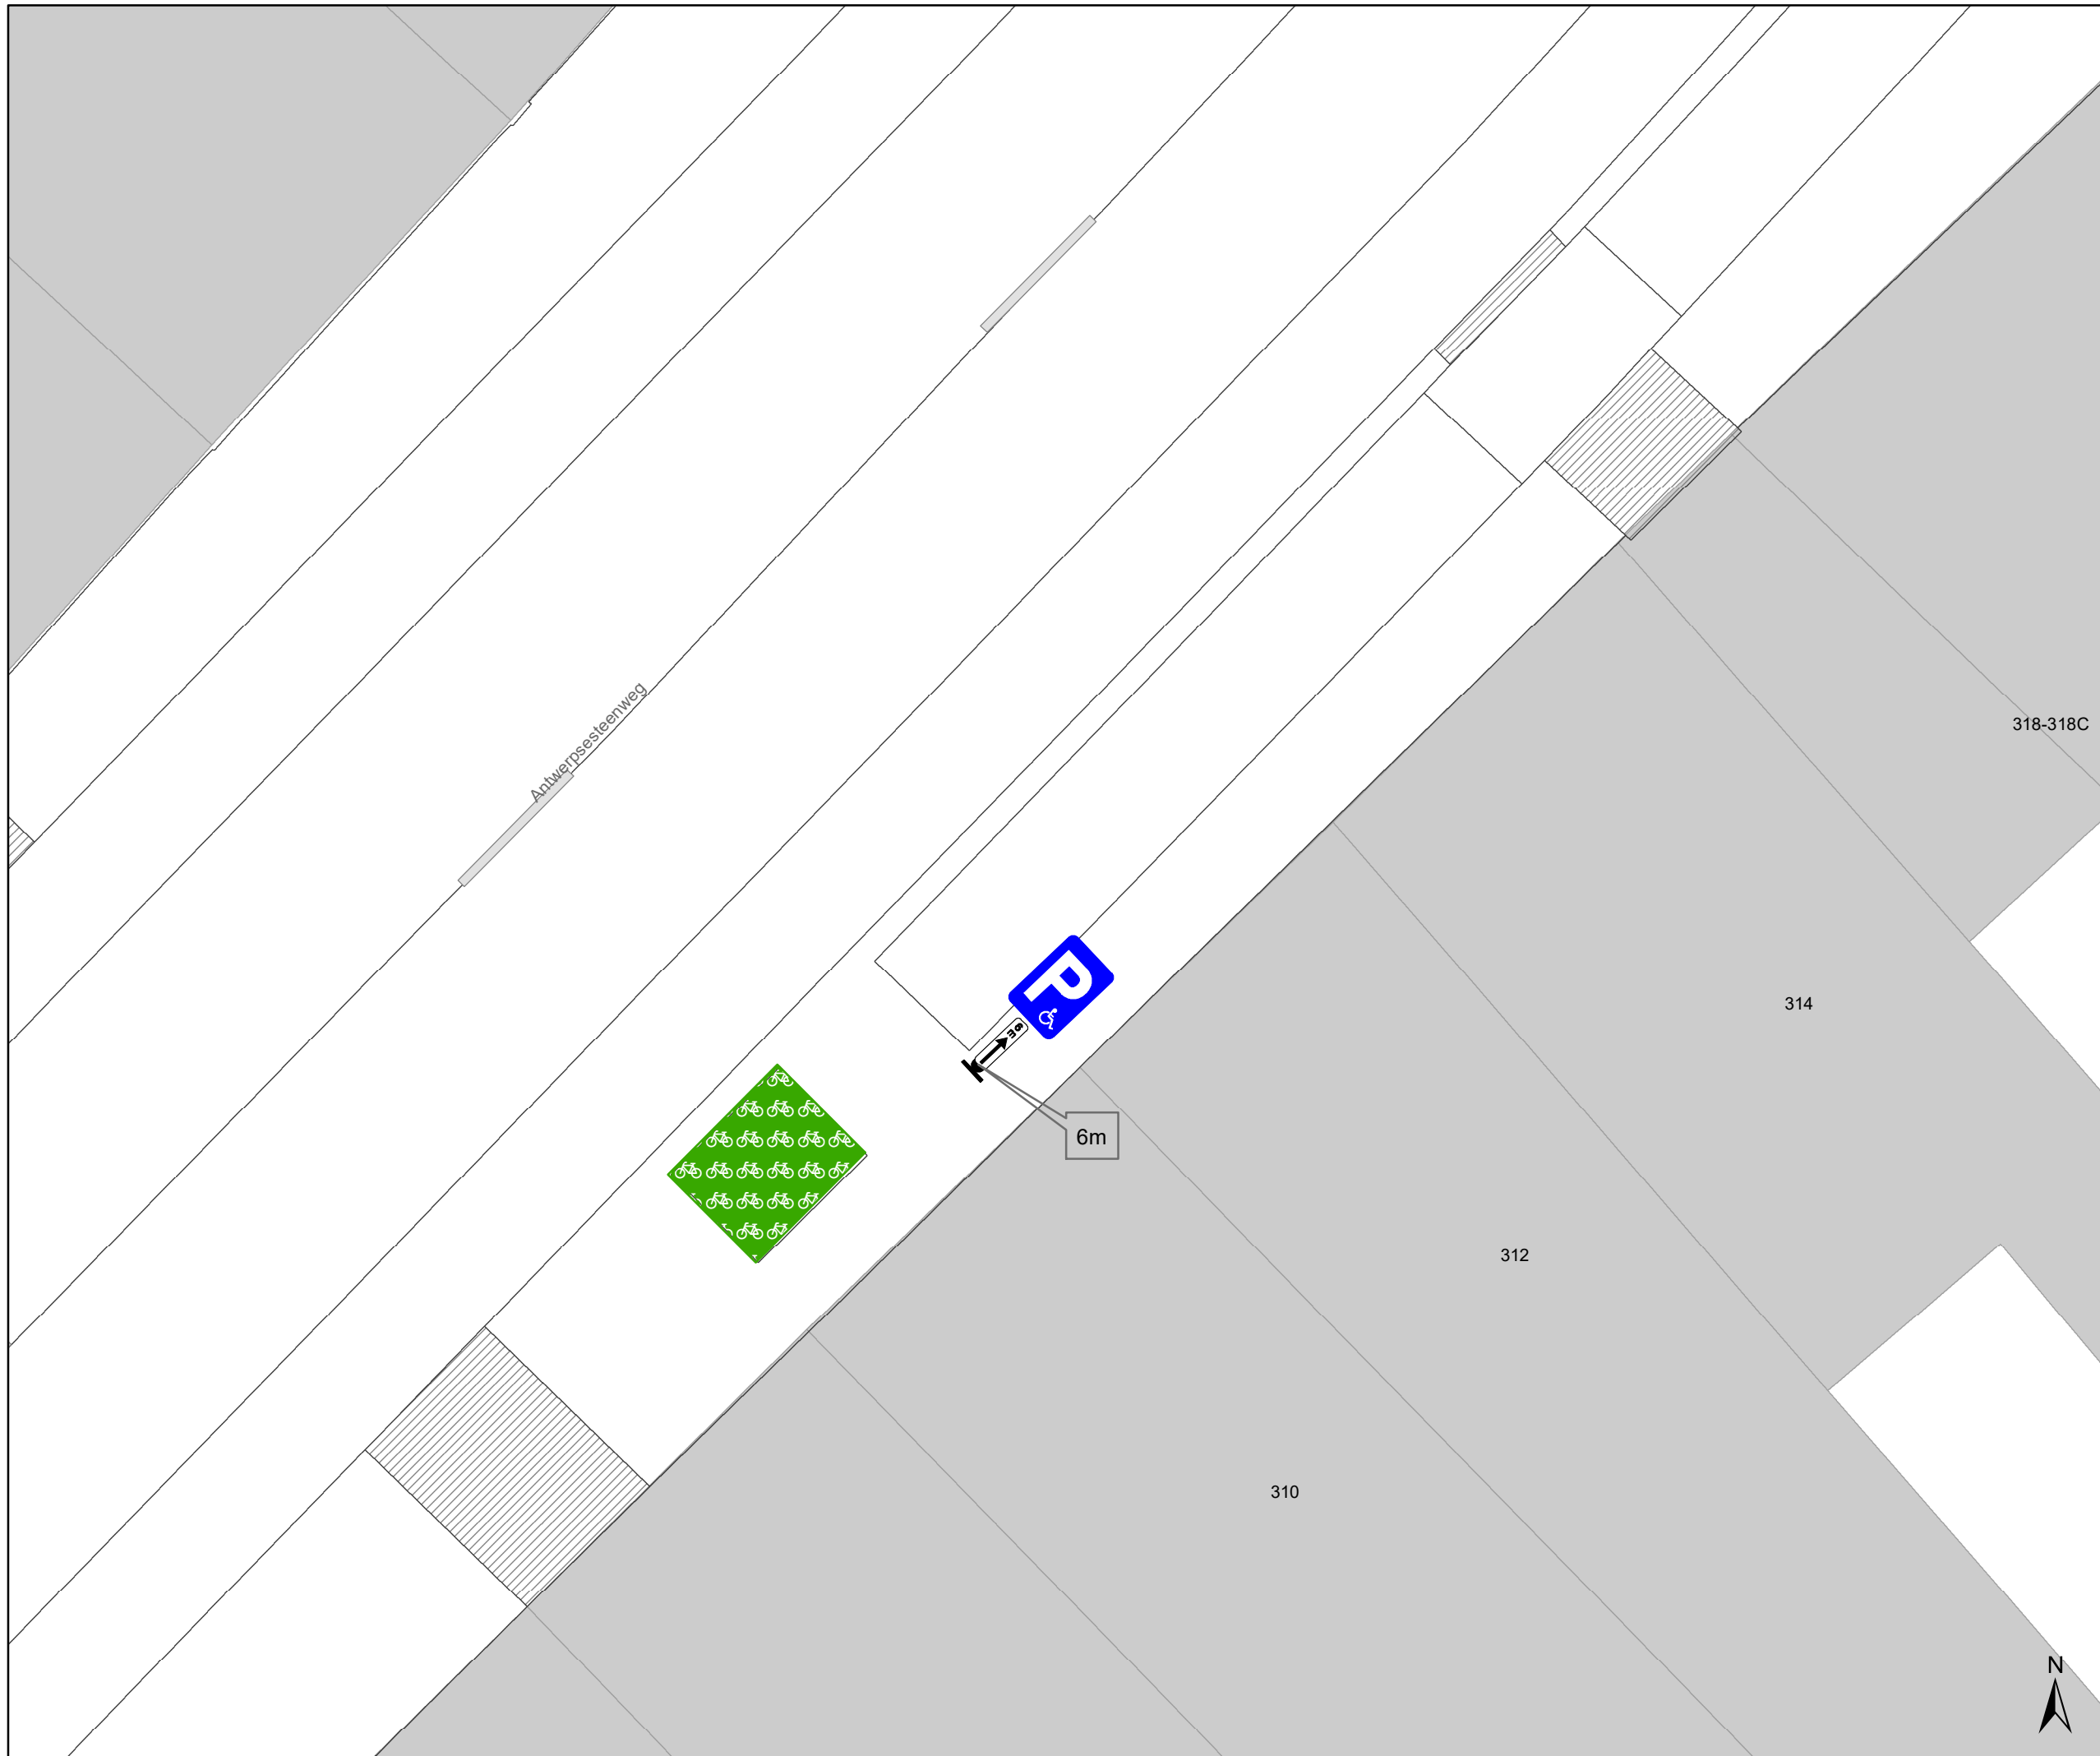

**gent:** Mobiliteitsbedrijf stad Gent  
Verkeerstechnische taken

## Antwerpsesteenweg PPH

Dossiernummer: P-801923

DATUM	SCHAAL	PLAN	P FORMAAT
7/10/2025	1/100	1/1	A3

