


Legende

-  Bestaande verkeersborden
-  Geplande verkeersborden
-  Te verwijderen verkeersborden
-  Bestaande wegmarkeringen
-  Geplande wegmarkeringen
-  Te verwijderen wegmarkeringen
-  Ander gepland dossier (in voorbereiding bij MOBBED)
-  Ontwerp heraanleg
-  Werfzone - Heraanleg

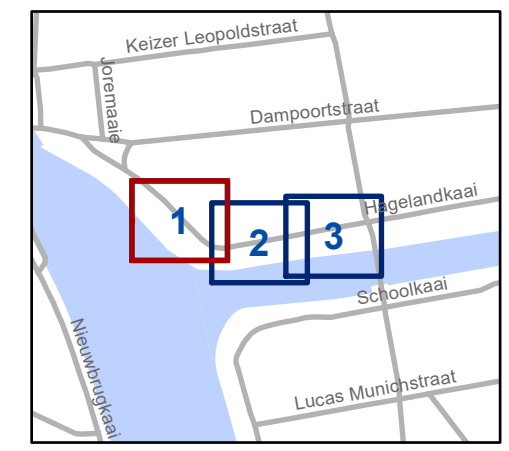


gent: Mobiliteitsbedrijf stad Gent
Verkeerstechnische taken

**Hagelandkaai
IKZ - Nieuwe bushalte**


Dossiernummer P-504431

DATUM	SCHAAL	PLAN	P FORMAAT
24/10/2025	1/150	1/3	A3

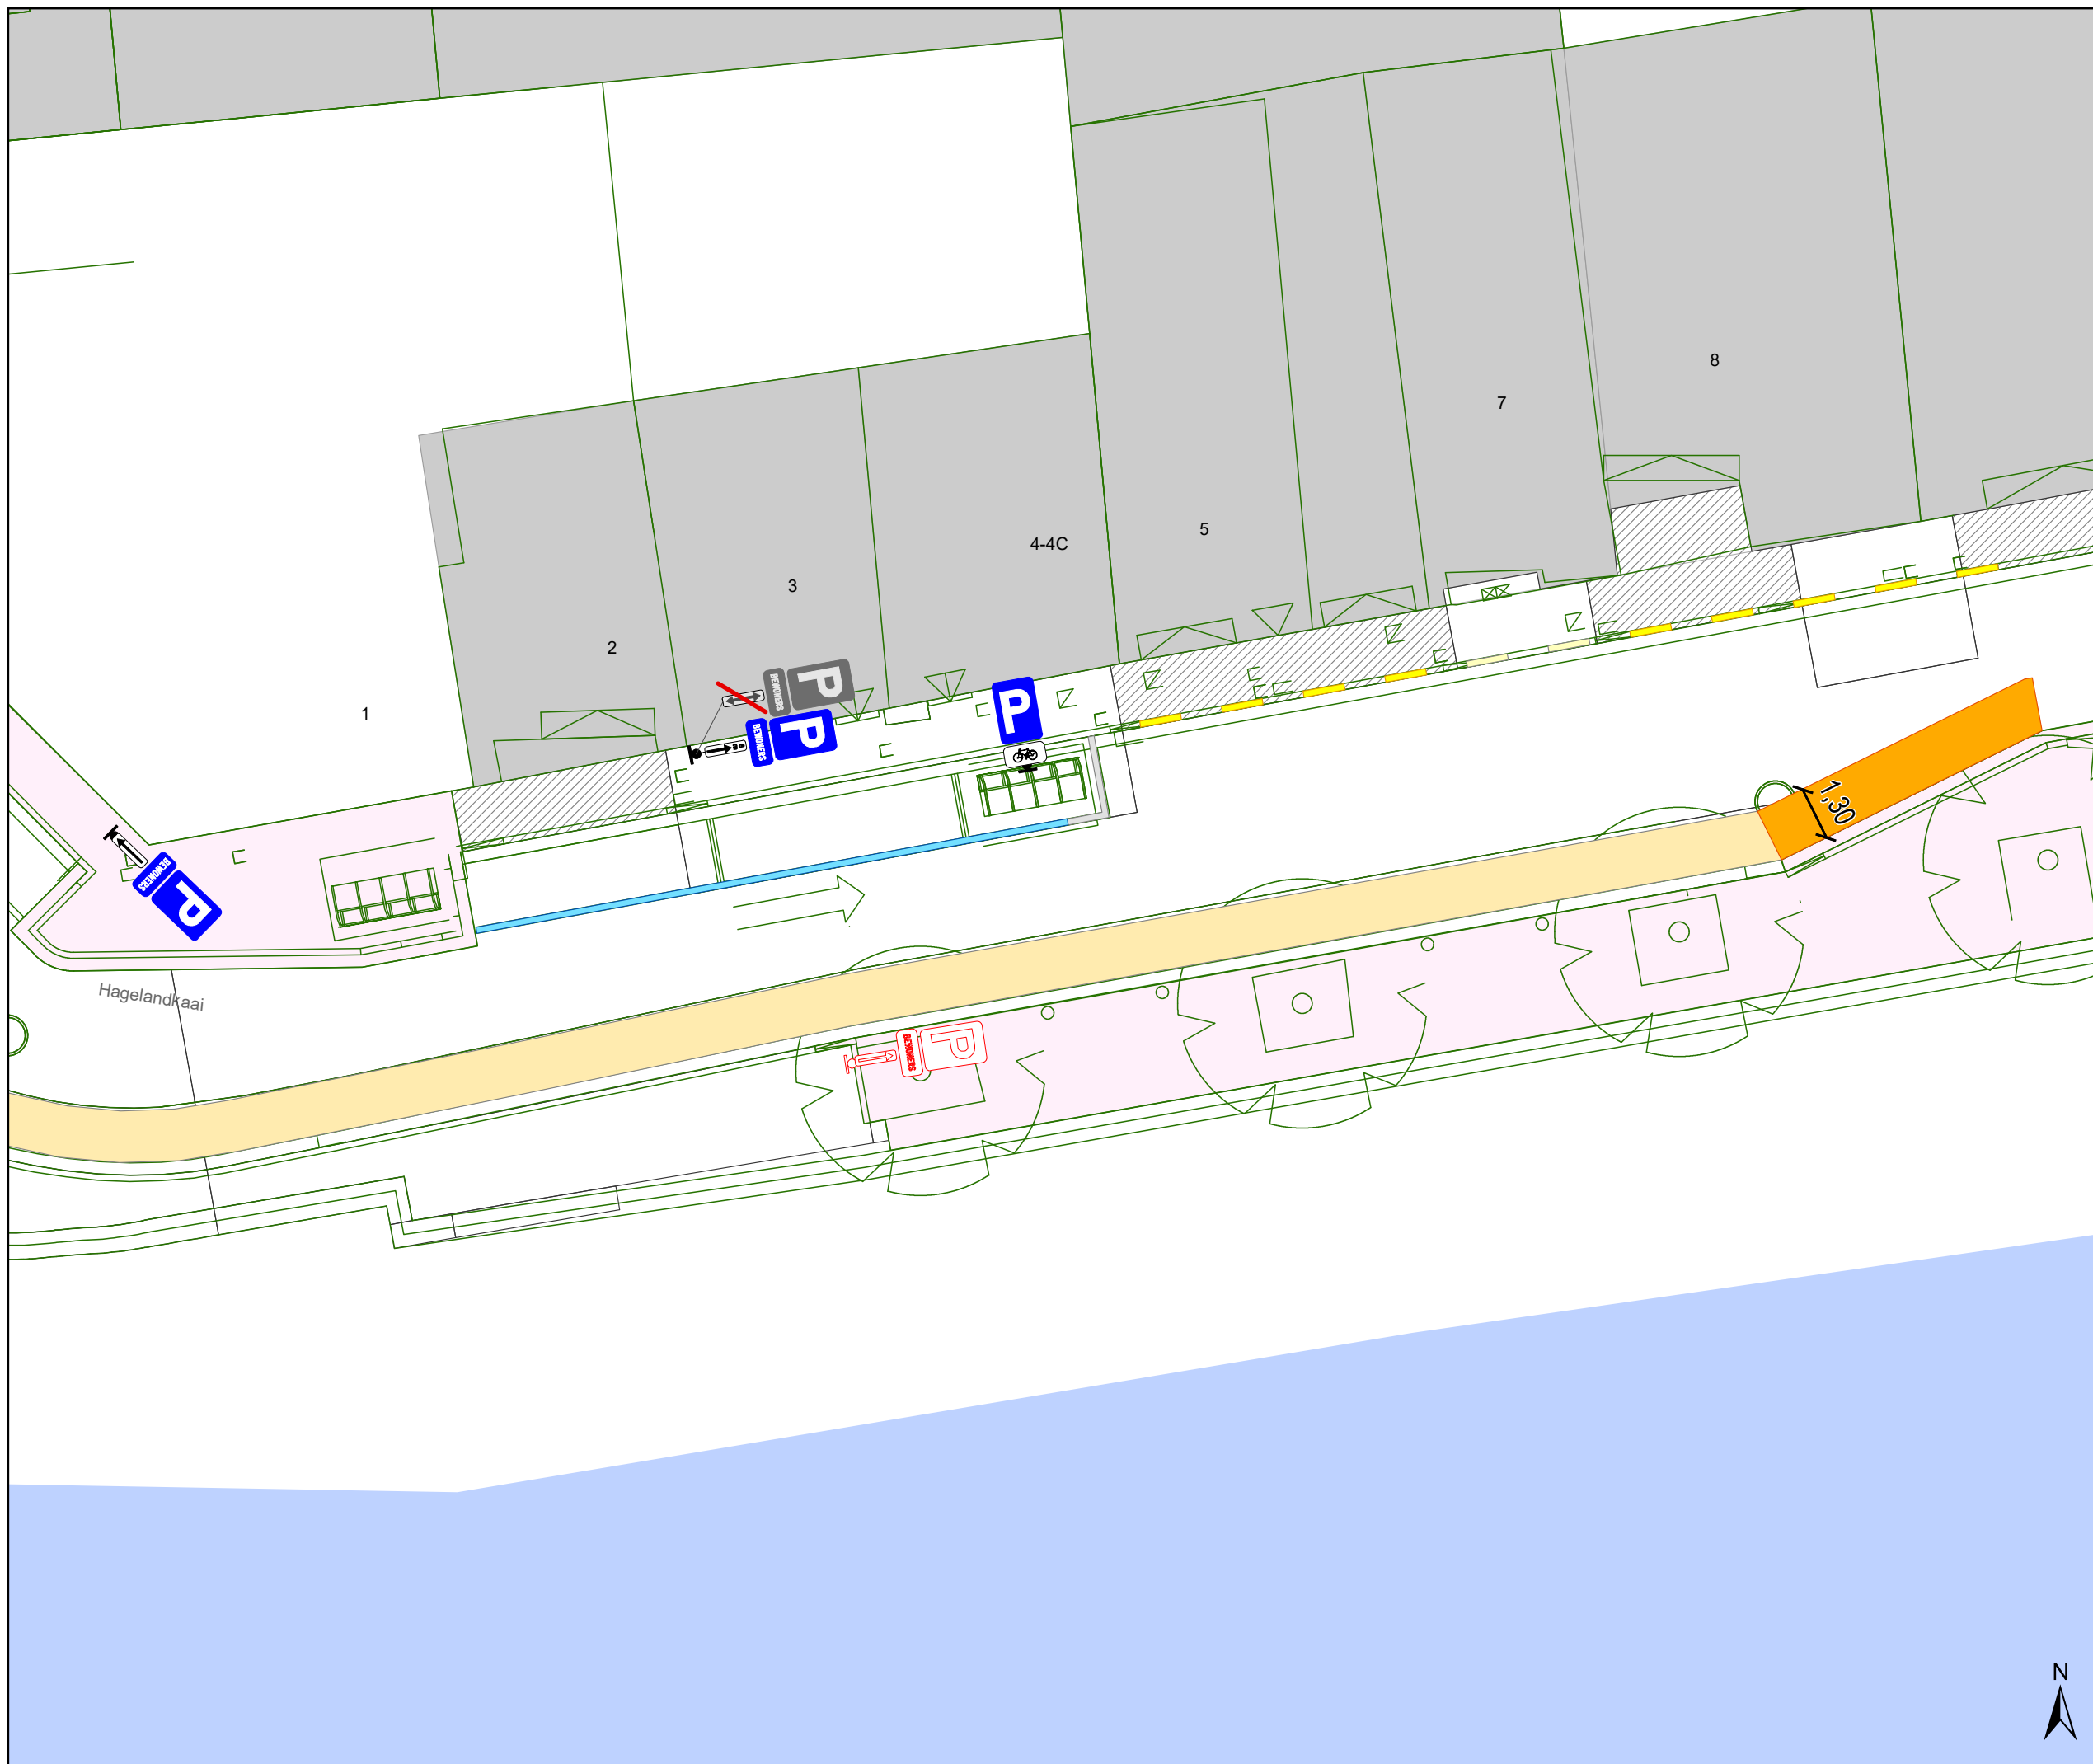

Legende

-  Bestaande verkeersborden
-  Geplande verkeersborden
-  Te verwijderen verkeersborden
-  Bestaande wegmarkeringen
-  Geplande wegmarkeringen
-  Te verwijderen wegmarkeringen
-  Ander gepland dossier (in voorbereiding bij MOBBED)
-  Ontwerp heraanleg
-  Werfzone - Heraanleg

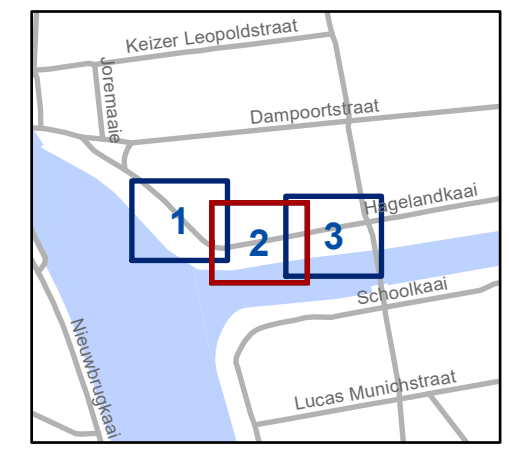


gent: Mobiliteitsbedrijf stad Gent
Verkeerstechnische taken

**Hagelandkaai
IKZ - Nieuwe bushalte**

Dossiernummer P-504431


DATUM	SCHAAL	PLAN	P FORMAAT
24/10/2025	1/150	2/3	A3



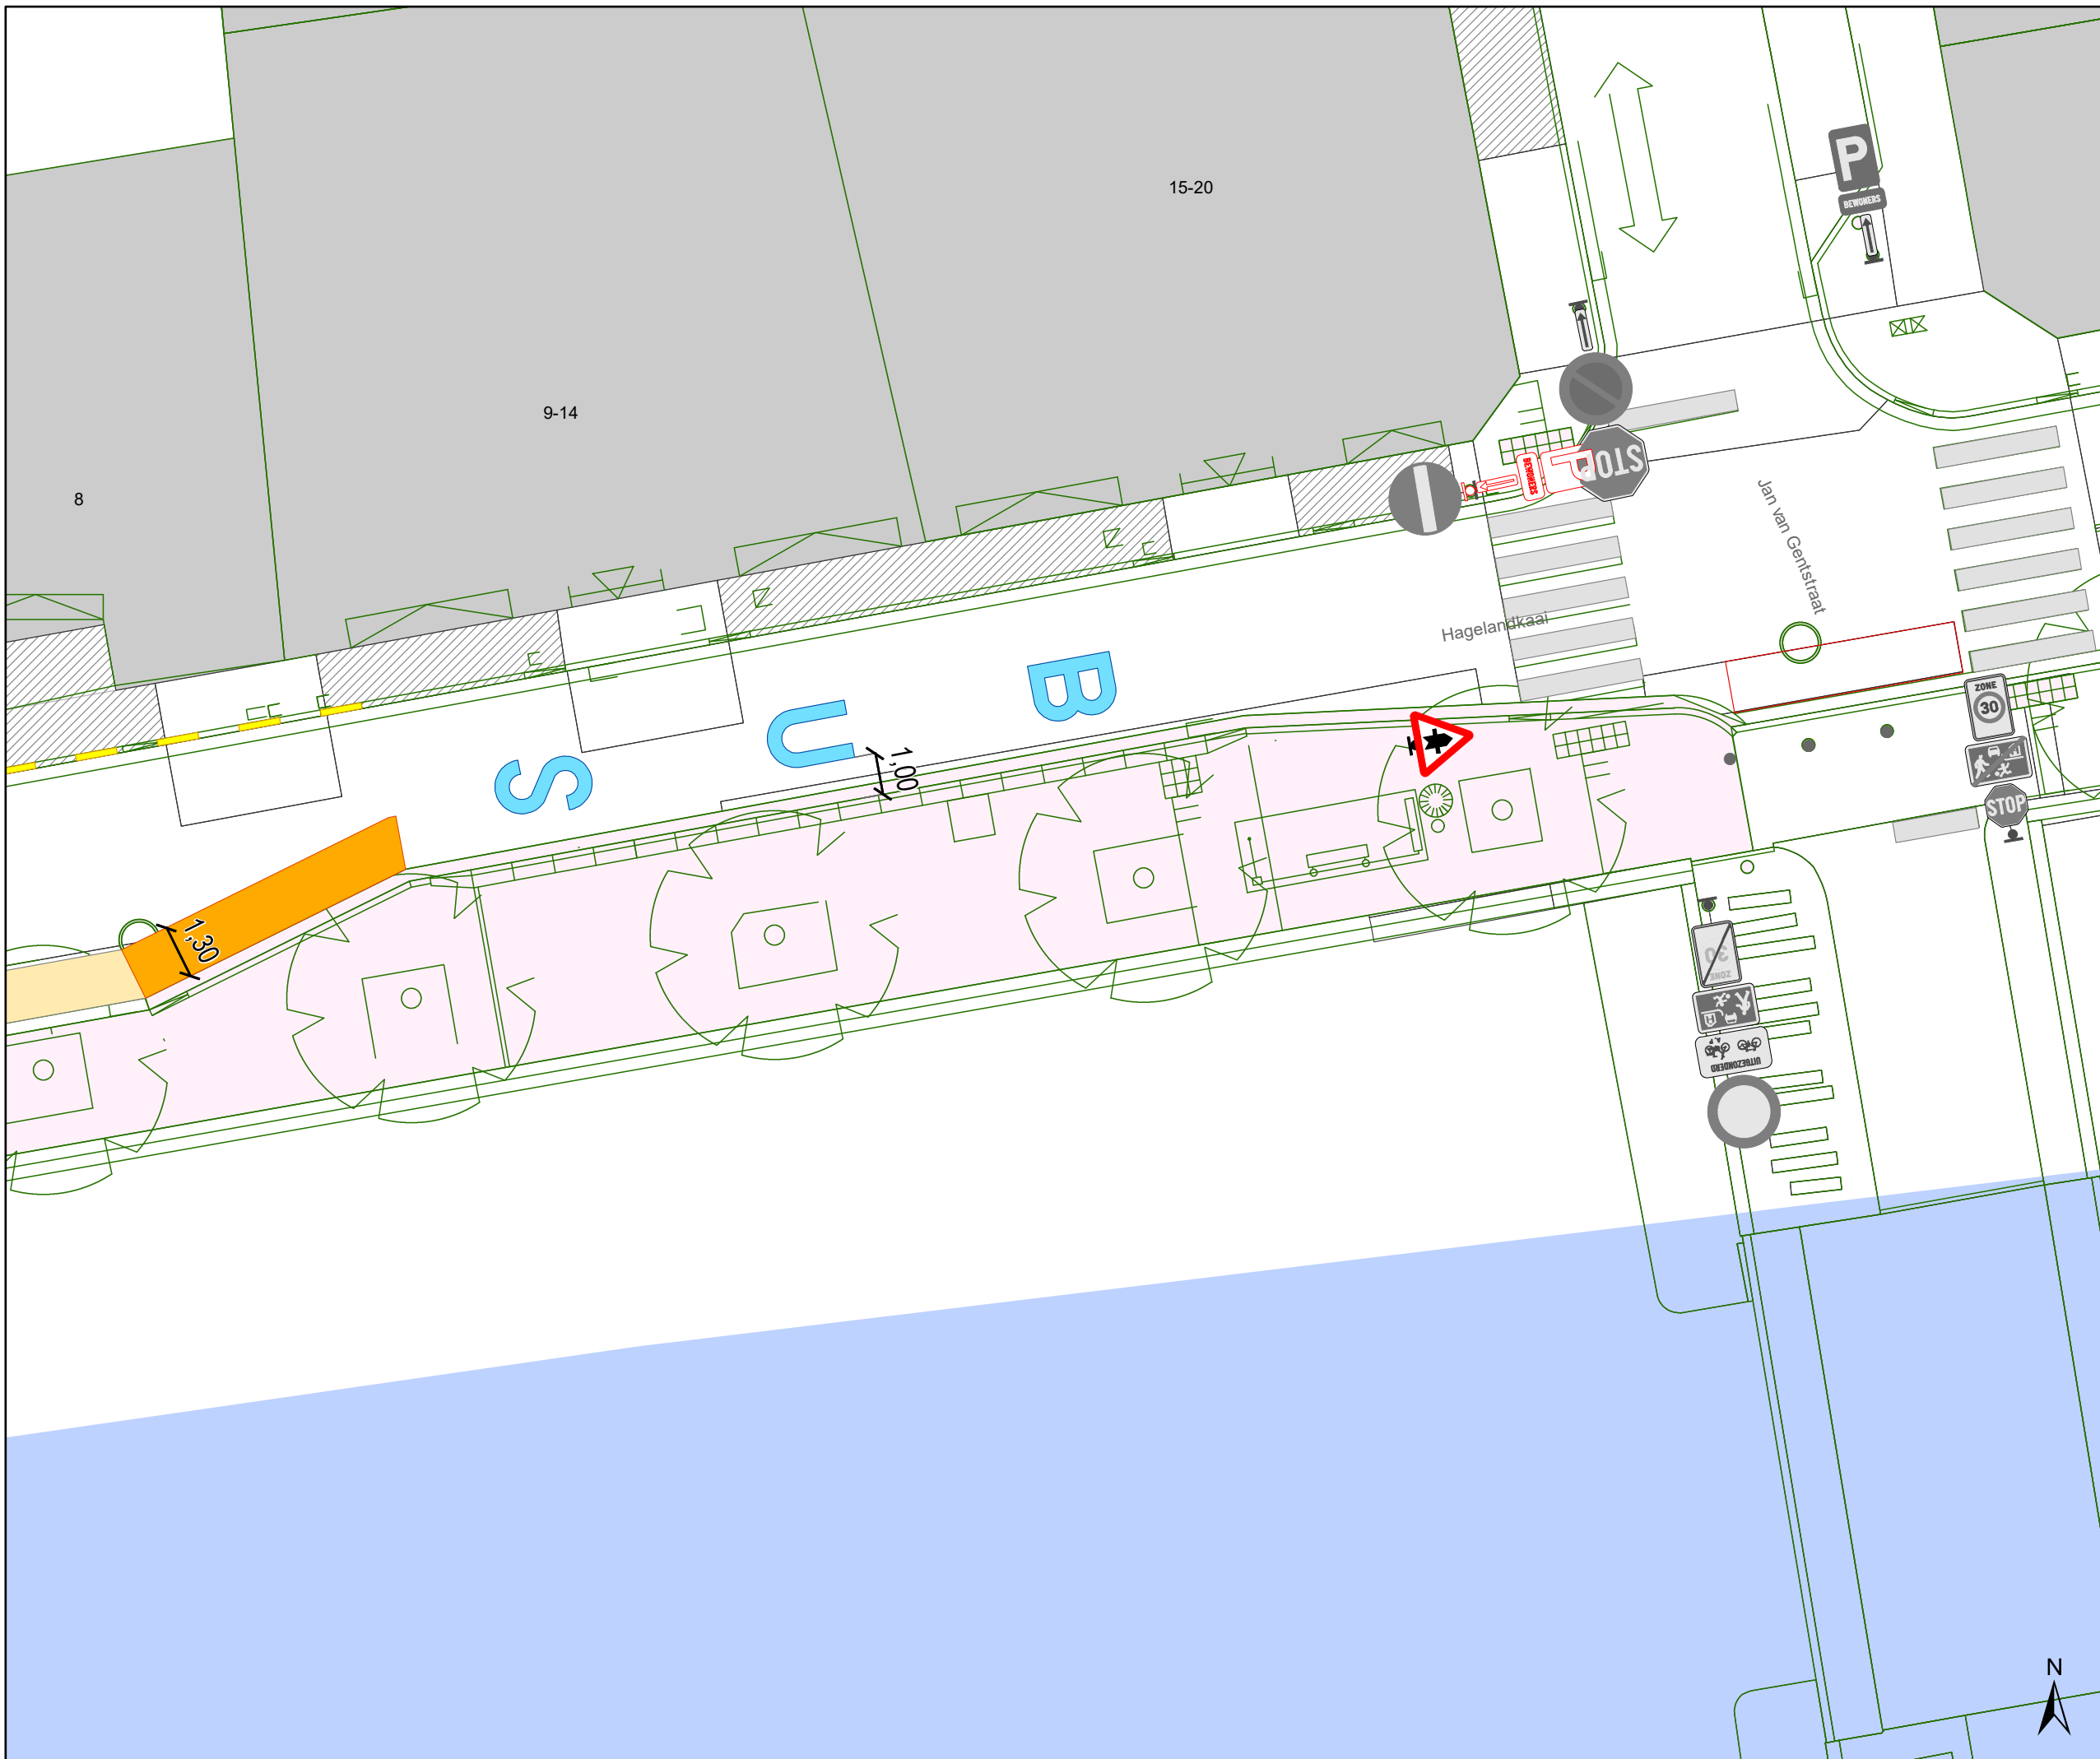

Legende

-  Bestaande verkeersborden
-  Geplande verkeersborden
-  Te verwijderen verkeersborden
-  Bestaande wegmarkeringen
-  Geplande wegmarkeringen
-  Te verwijderen wegmarkeringen
-  Ander gepland dossier (in voorbereiding bij MOBBED)
-  Ontwerp heraanleg
-  Werfzone - Heraanleg

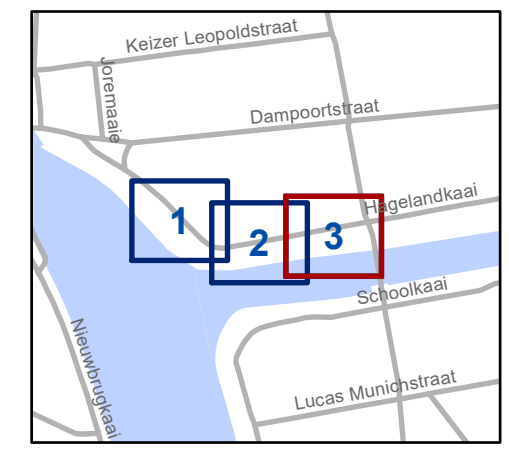

gent: Mobiliteitsbedrijf stad Gent
Verkeerstechnische taken

Hagelandkaai IKZ - Nieuwe bushalte

Dossiernummer P-504431

DATUM	SCHAAL	PLAN	P FORMAAT
24/10/2025	1/150	3/3	A3

