




Legende

-  Bestaande verkeersborden
-  Geplande verkeersborden
-  Te verwijderen verkeersborden
-  Bestaande wegmarkeringen
-  Geplande wegmarkeringen
-  Te verwijderen wegmarkeringen

Straatmeubilair

-  Geplande ploibaken
-  Bestaand paaltje

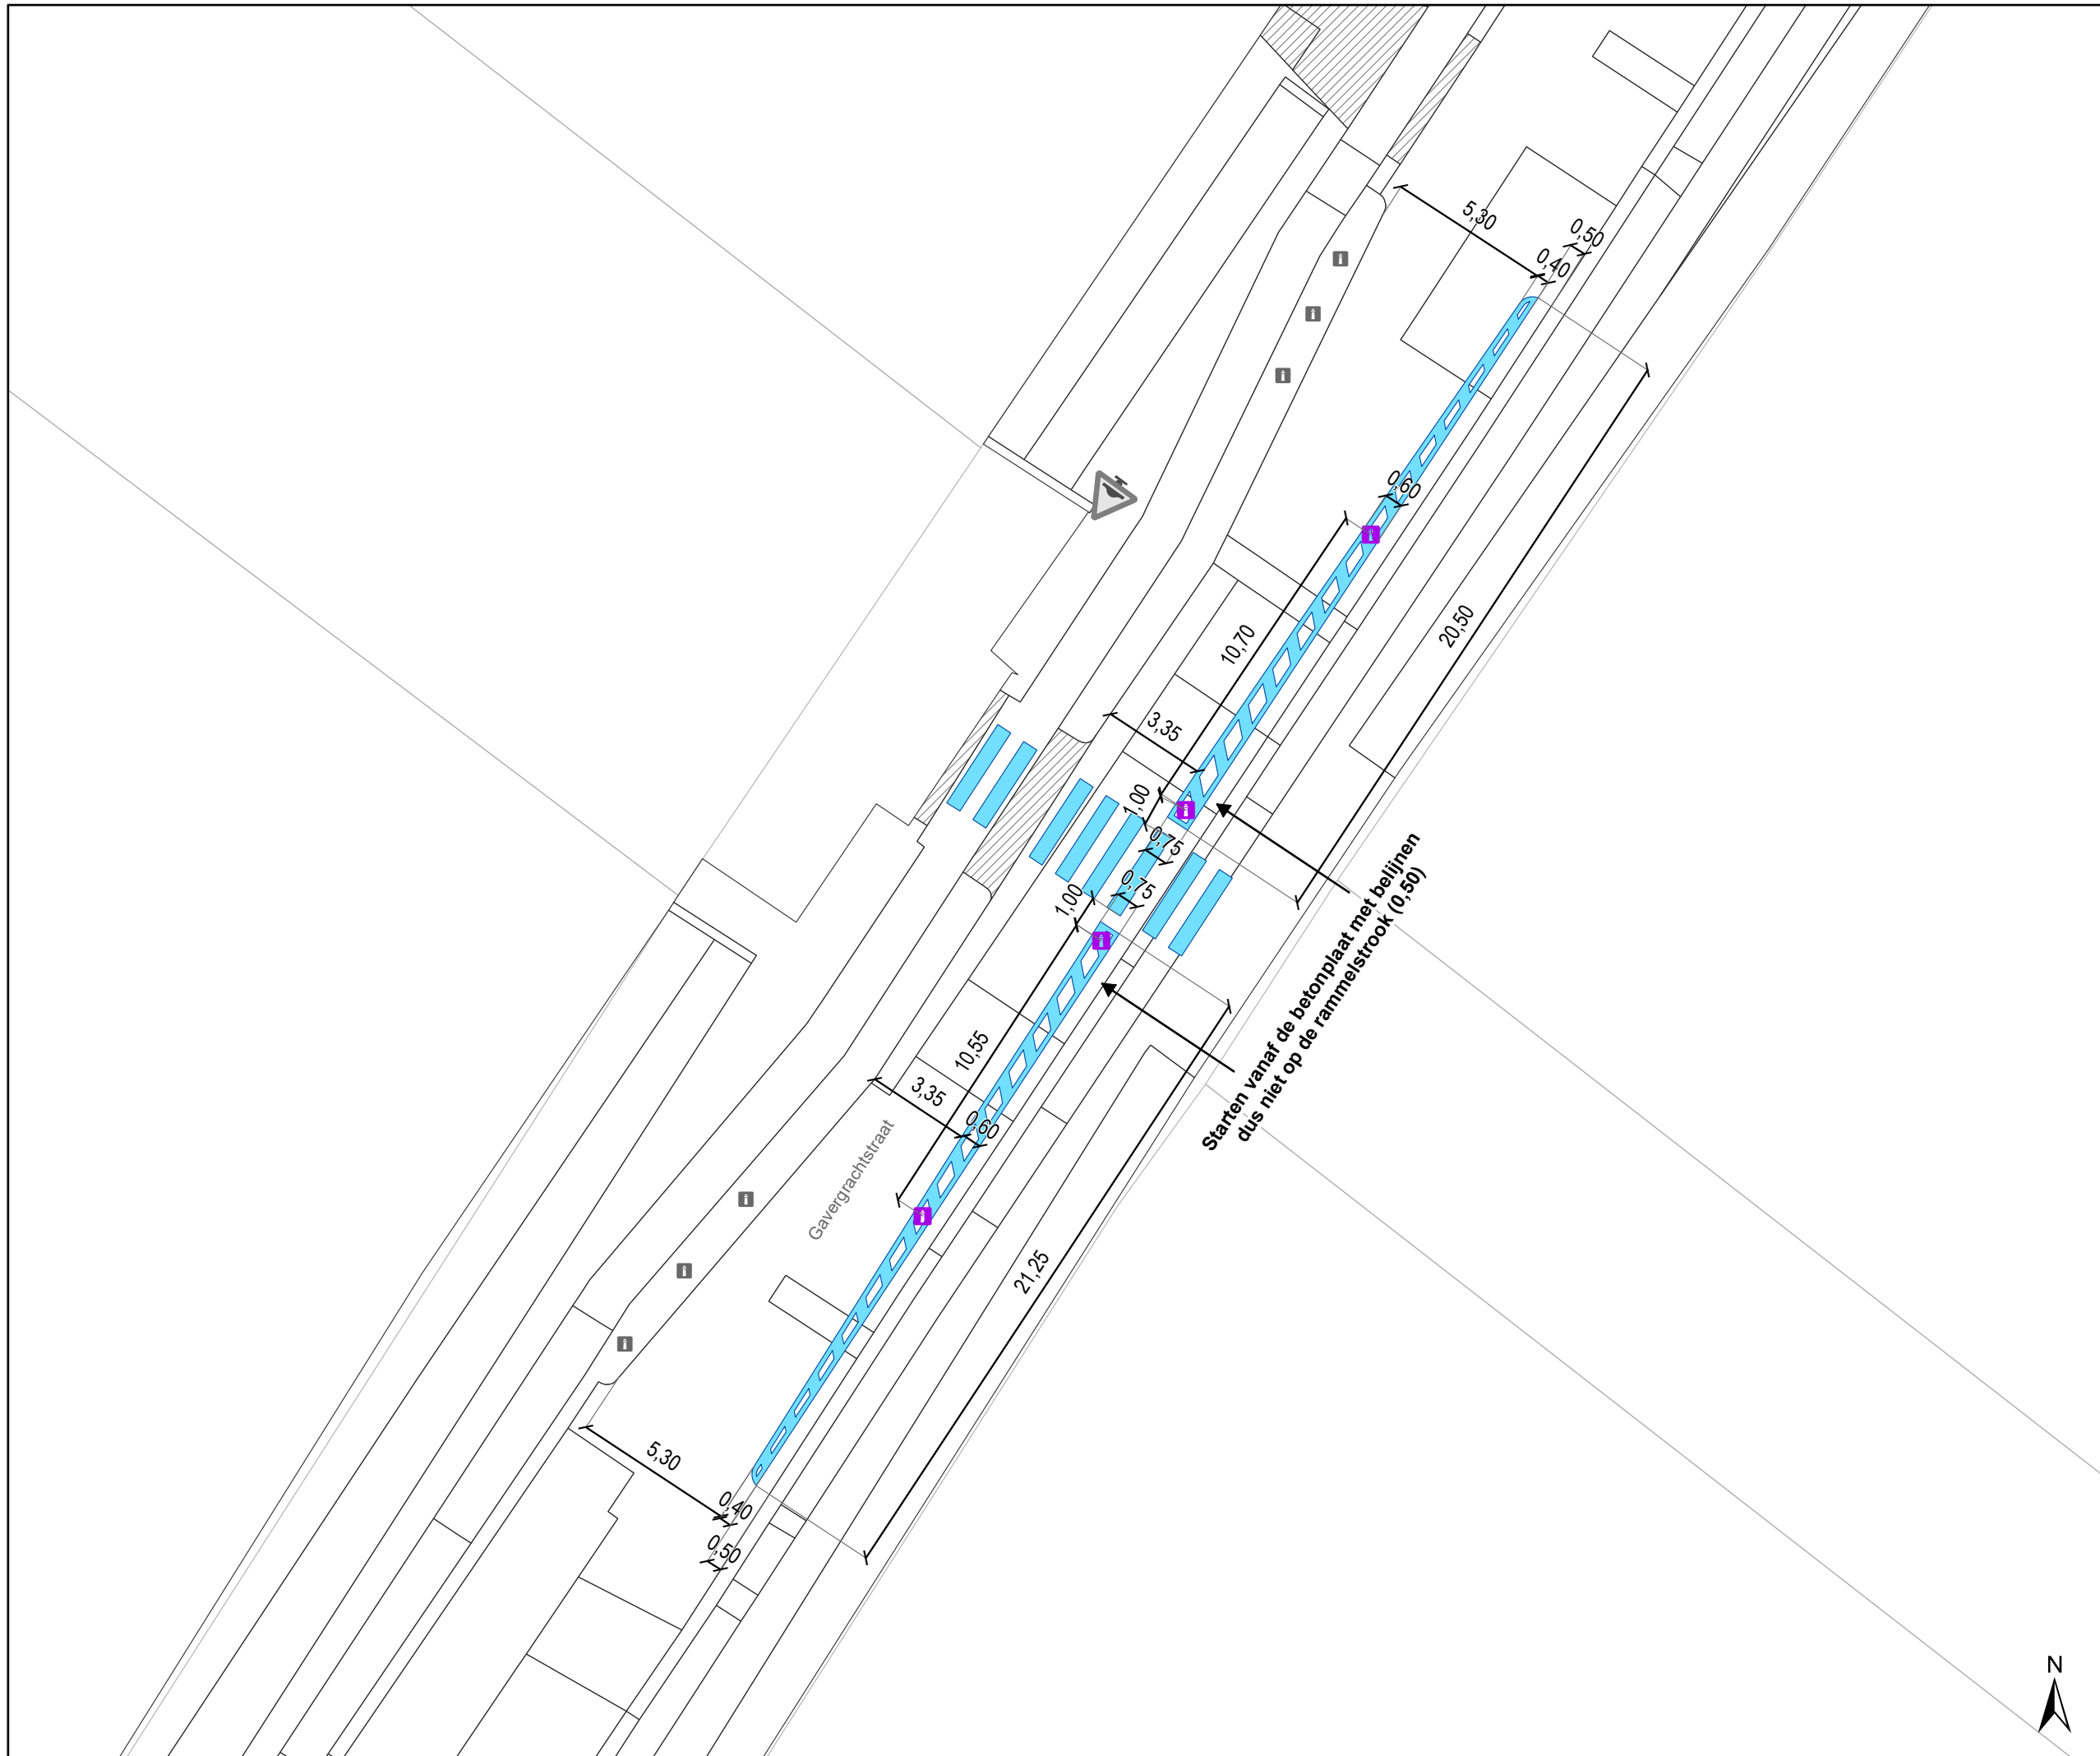

gent: Mobiliteitsbedrijf stad Gent
Verkeerstechnische taken

Gavergrachtstraat Snelheidsremmer

Dossiernummer P-780186

DATUM	SCHAAL	PLAN	P.FORMAAT
3/12/2025	1/200	1/1	A3