


Legende

-  Bestaande verkeersborden
-  Geplande verkeersborden
-  Te verwijderen verkeersborden
-  Bestaande wegmarkeringen
-  Geplande wegmarkeringen
-  Te verwijderen wegmarkeringen
-  Actieve laadpaal
-  Bestaand paaltje

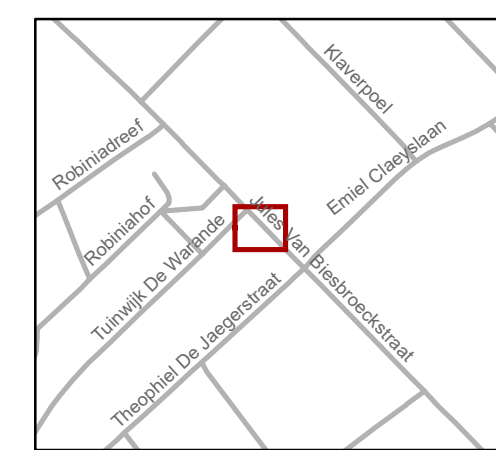


gent: Mobiliteitsbedrijf stad Gent
Verkeerstechnische taken

**Jules Van Biesbroeckstraat 91
EV**

Dossiernummer: P-751765

DATUM	SCHAAL	PLAN	P FORMAAT
3/12/2025	1/100	1/2	A3

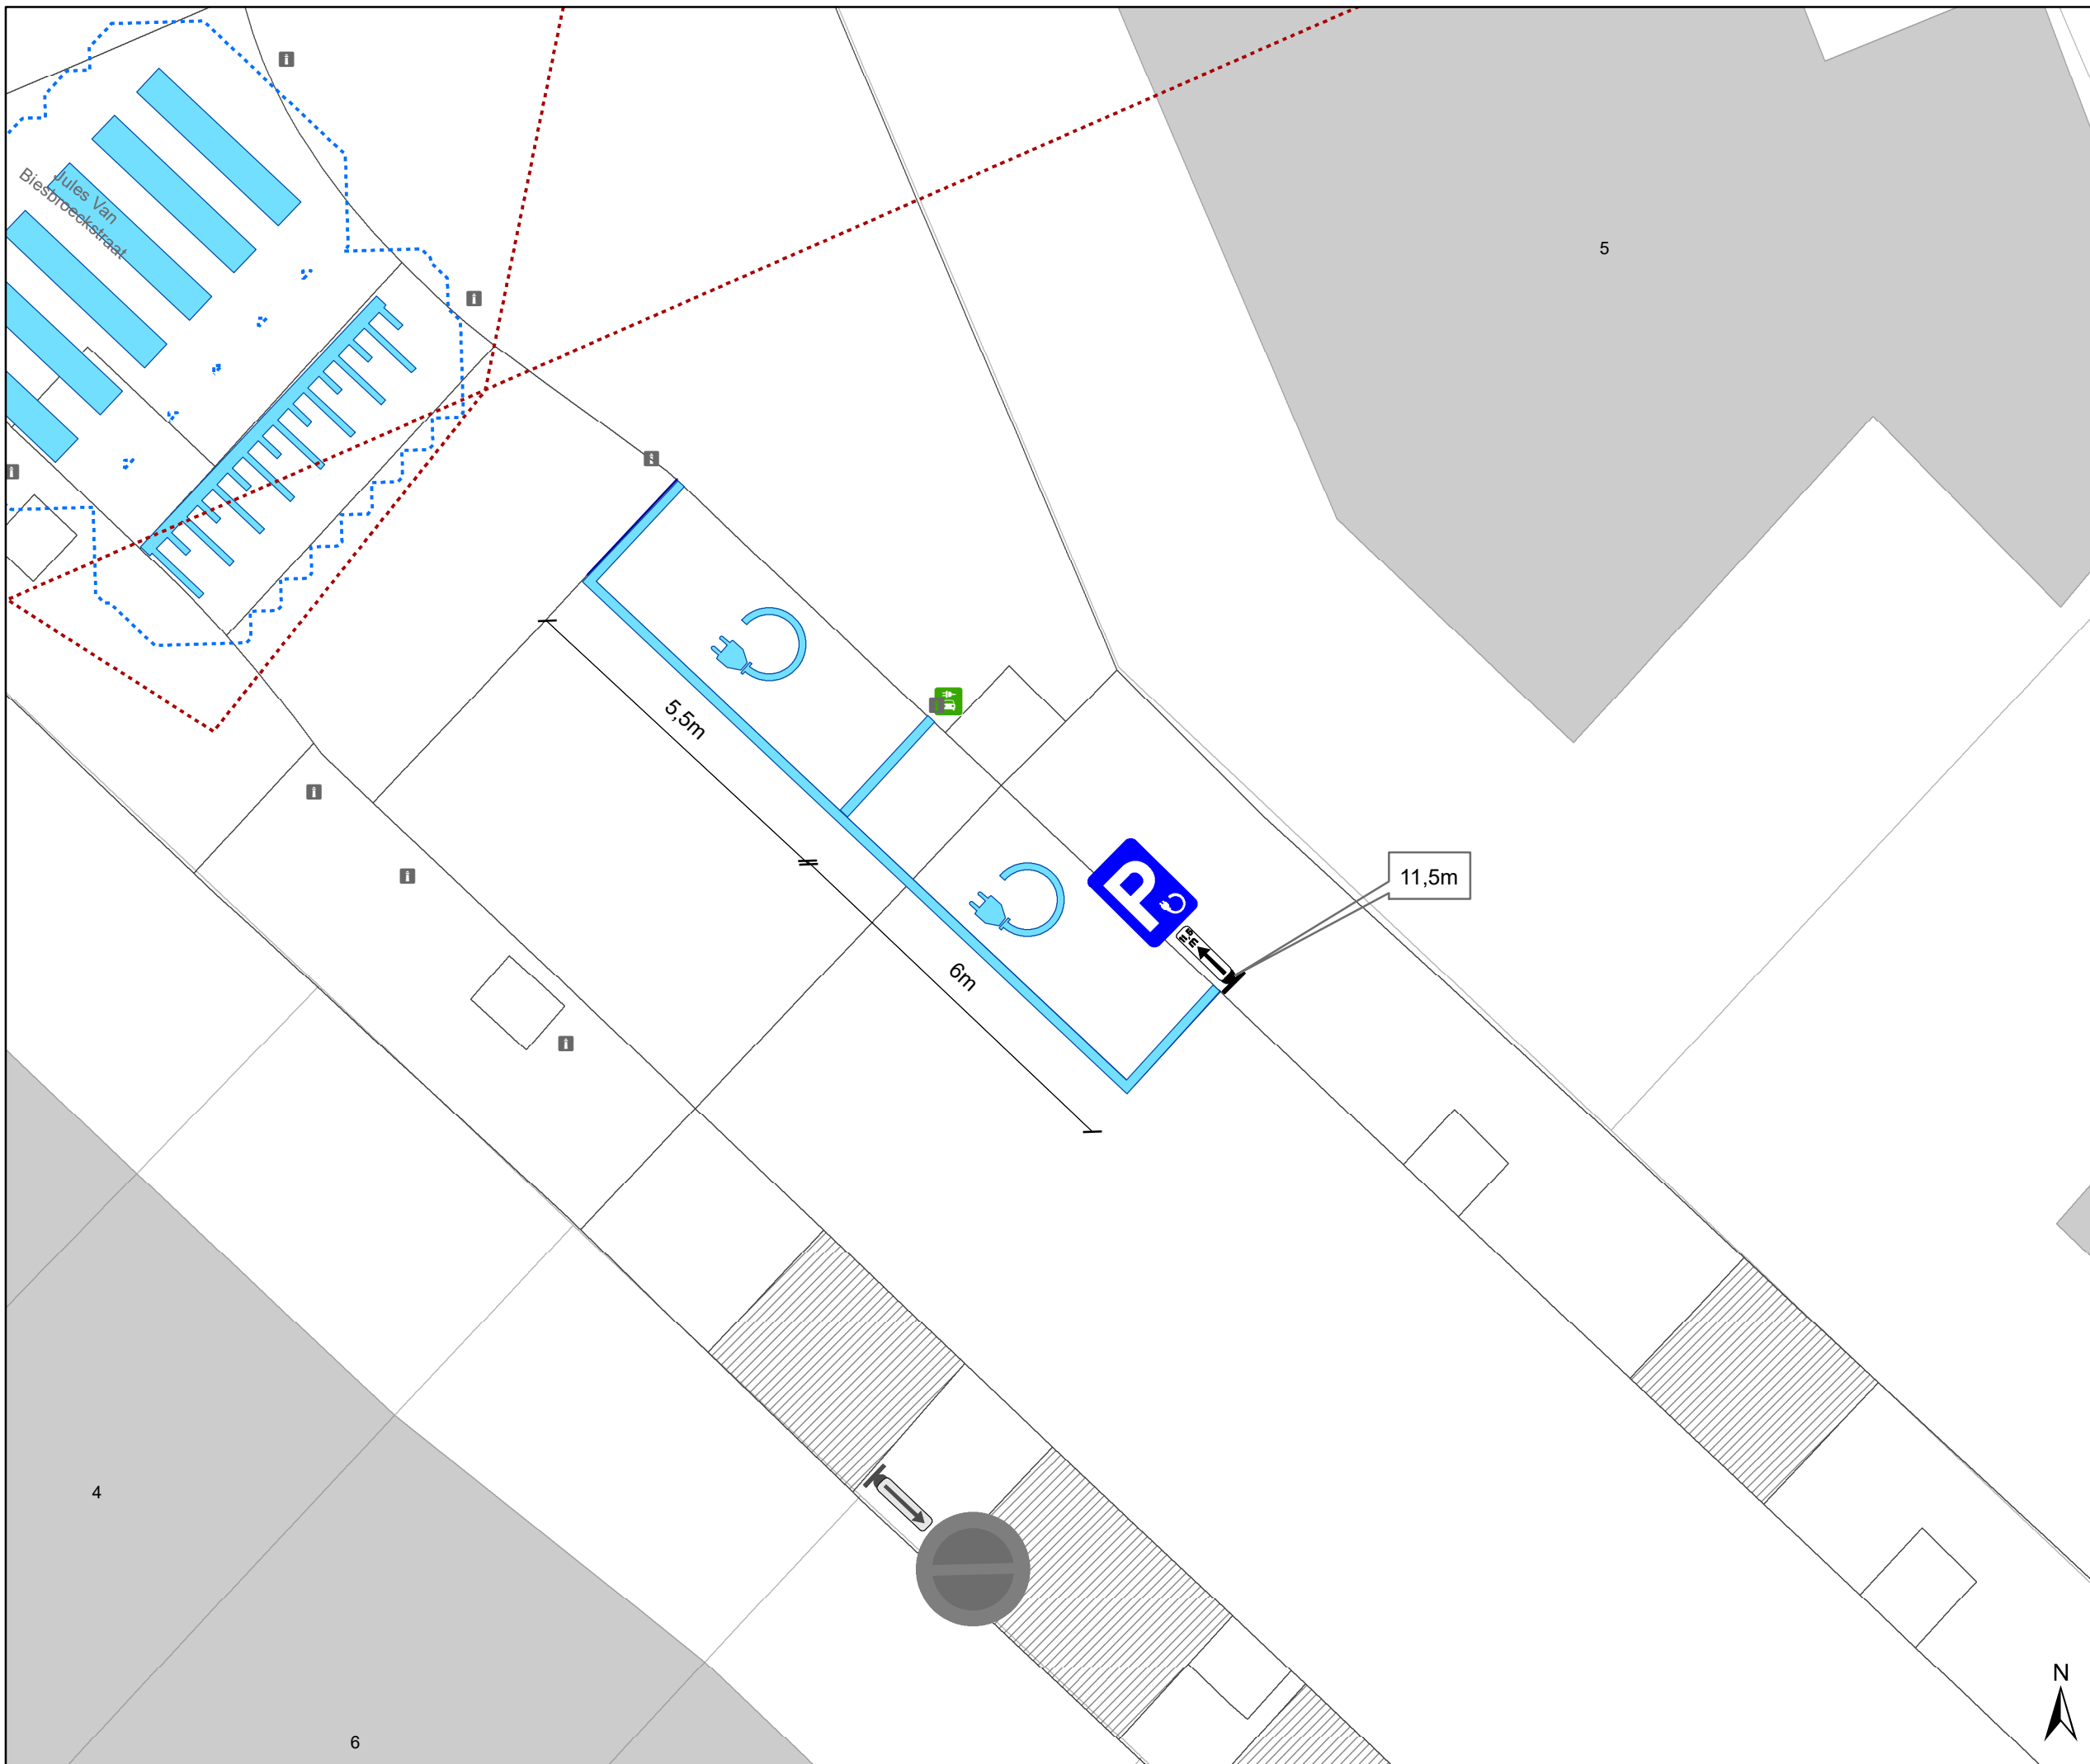

Legende

-  Bestaande verkeersborden
-  Geplande verkeersborden
-  Te verwijderen verkeersborden
-  Bestaande wegmarkeringen
-  Geplande wegmarkeringen
-  Te verwijderen wegmarkeringen
-  Actieve laadpaal
-  Bestaand paaltje



gent: Mobiliteitsbedrijf stad Gent
Verkeerstechnische taken

Jules Van Biesbroeckstraat 5 EV

Dossiernummer: P-751765

DATUM	SCHAAL	PLAN	P FORMAAT
3/12/2025	1/96	2/2	A3