


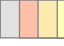

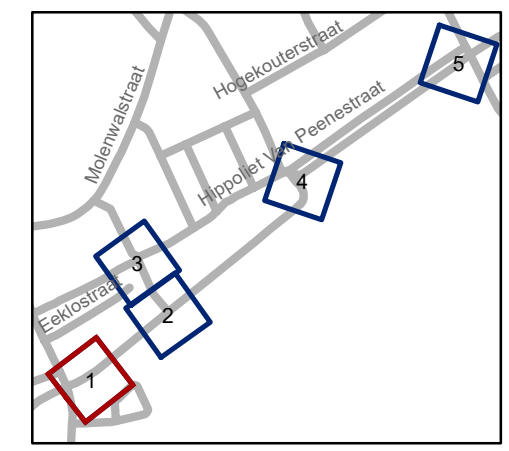


### Legende

-  Bestaande verkeersborden
-  Geplande verkeersborden
-  Te verwijderen verkeersborden
-  Bestaande wegmarkeringen
-  Geplande wegmarkeringen

### Straatmeubilair

-  Gepland paaltje
-  paal vervangen
-  Bestaand paaltje
-  Ander gepland dossier (ter uitvoering bij DWBW)




**gent:** Mobiliteitsbedrijf stad Gent  
Verkeerstechnische taken

**Lampistenpark  
signalisatie park**




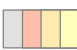

Dossinummer P-750950

DATUM	SCHAAL	PLAN	P.FORMAAT
19/11/2025	1/200	1/5	A3

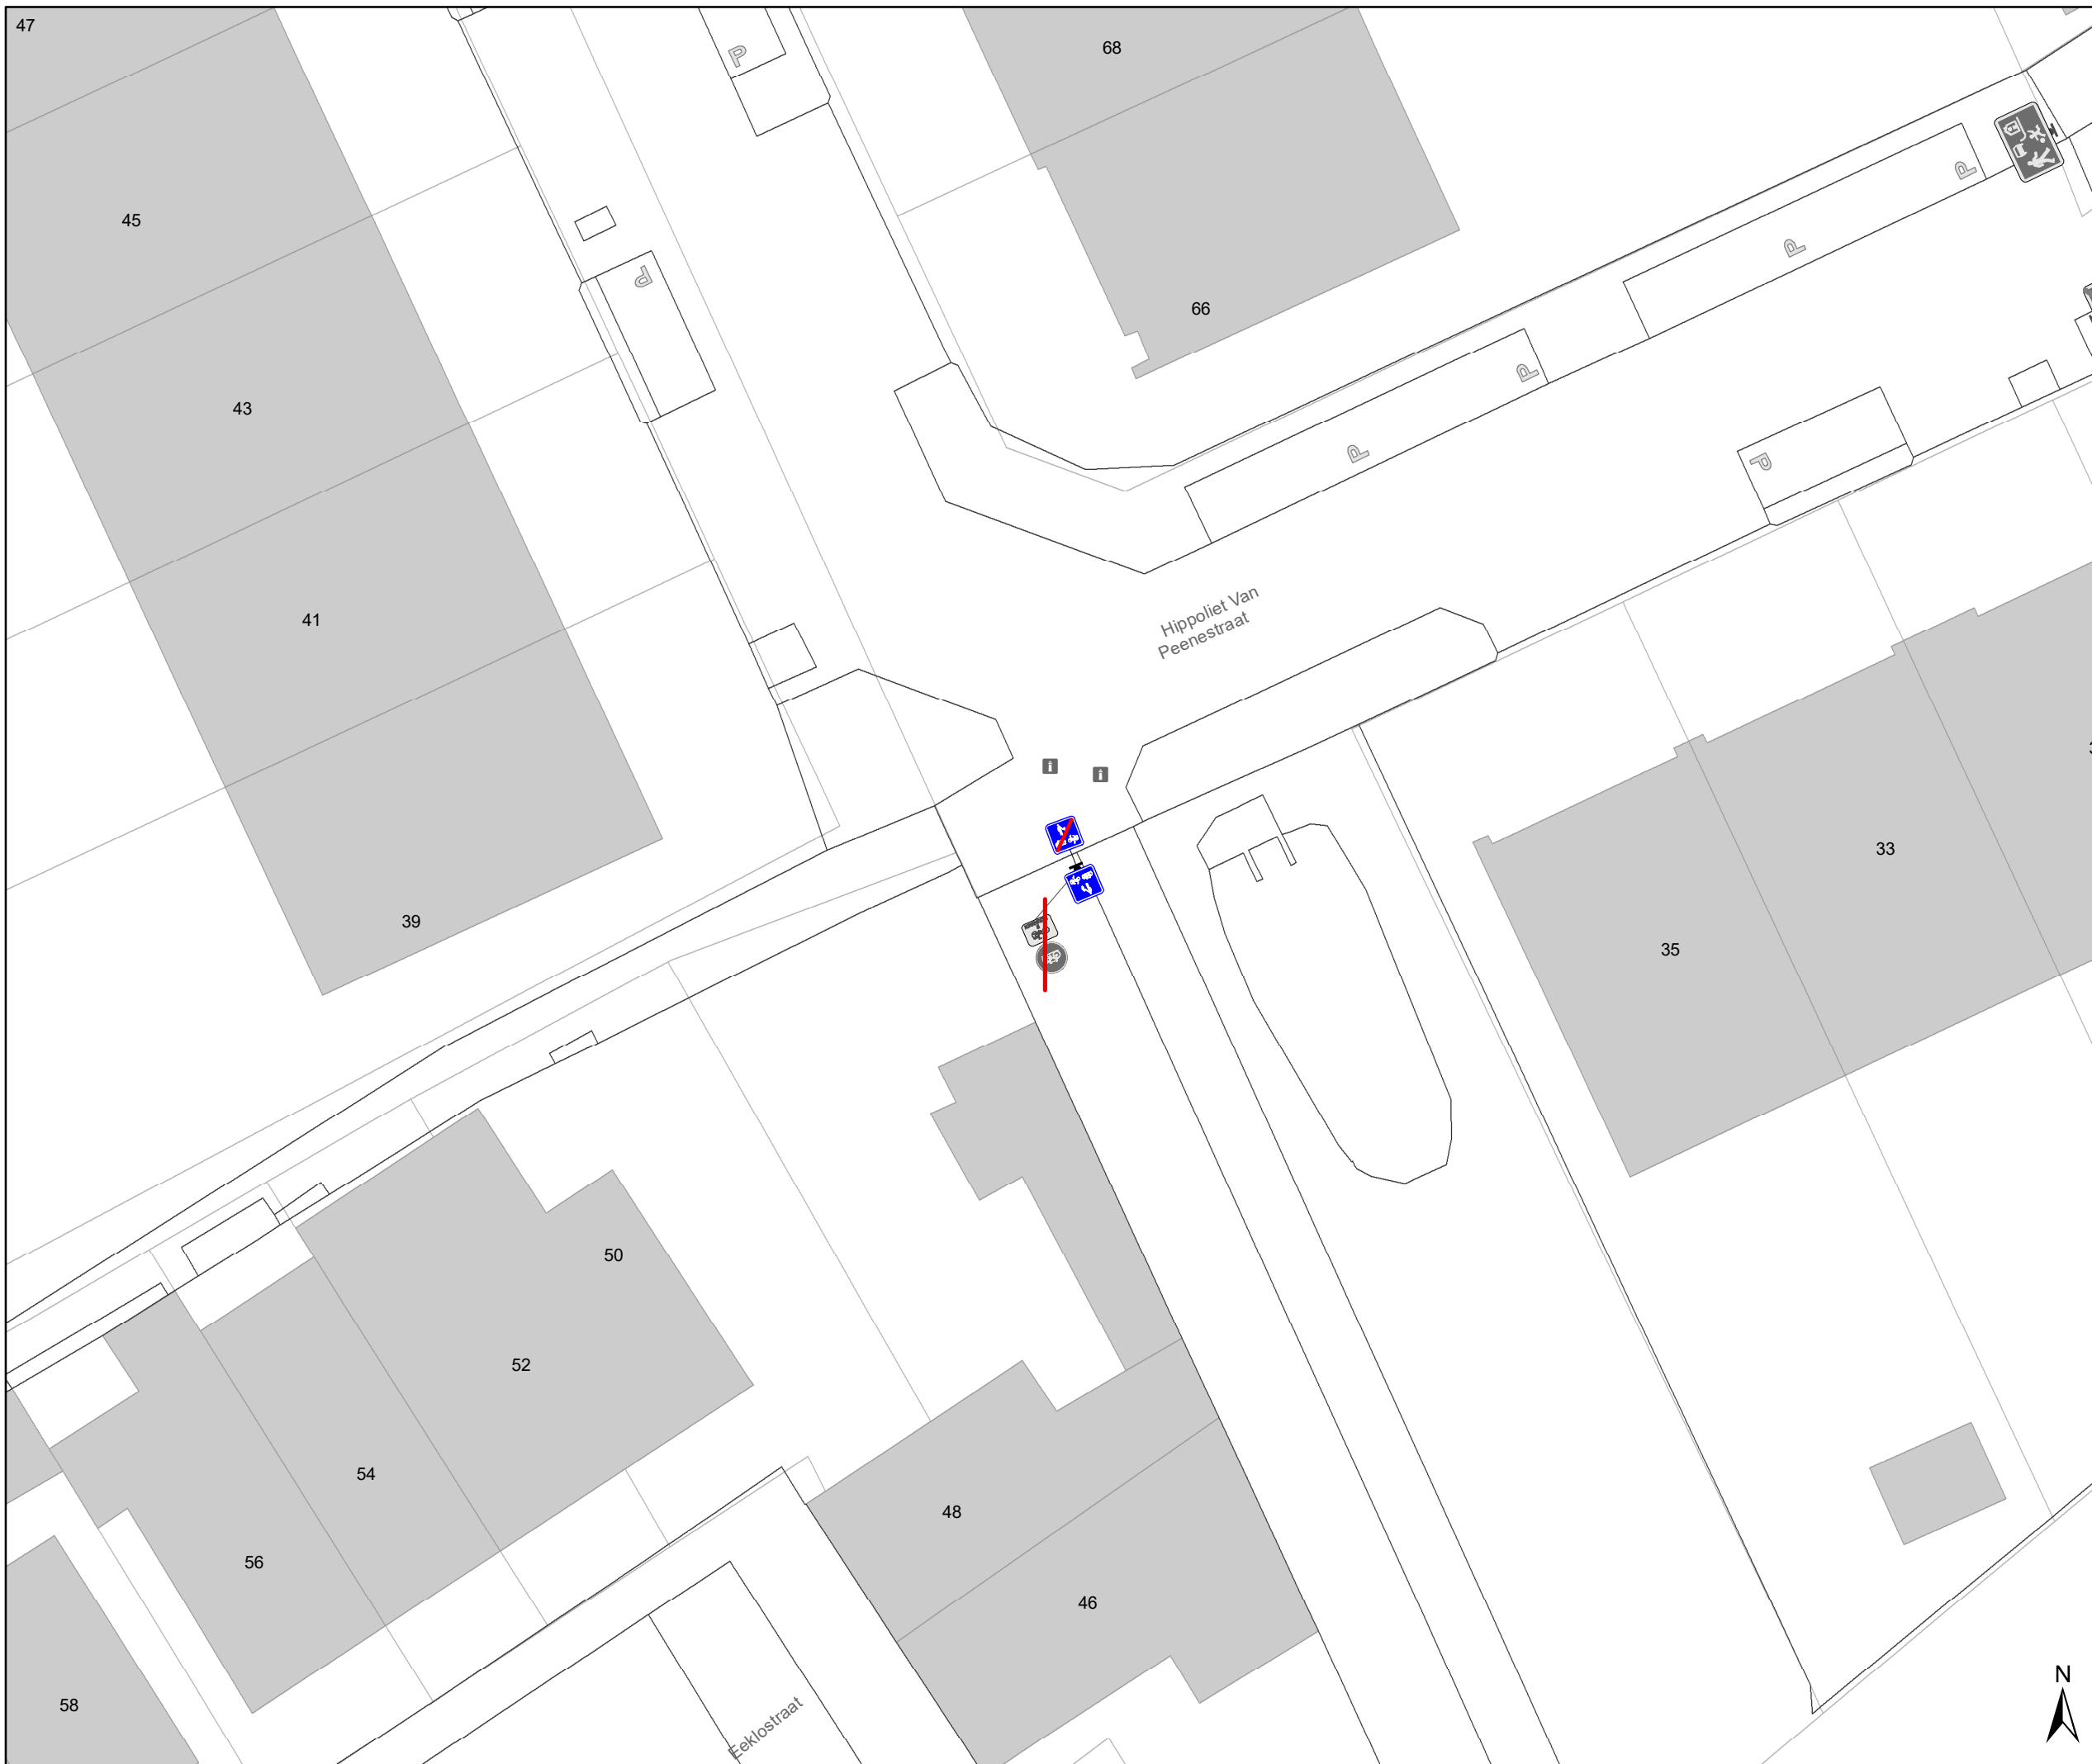








## Legende

-  Bestaande verkeersborden
-  Geplande verkeersborden
-  Te verwijderen verkeersborden
-  Bestaande wegmarkeringen
-  Geplande wegmarkeringen

## Straatmeubilair

-  Gepland paaltje
-  paal vervangen
-  Bestaand paaltje

 Ander gepland dossier (ter uitvoering bij DWBW)

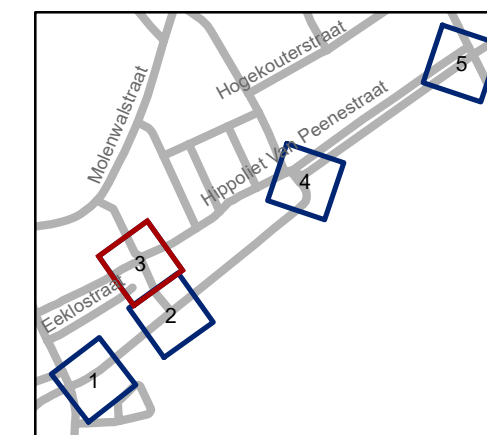


**gent:** Mobiliteitsbedrijf stad Gent  
Verkeerstechnische taken




## Lampistenpark signalisatie park

Dossiernummer P-750950

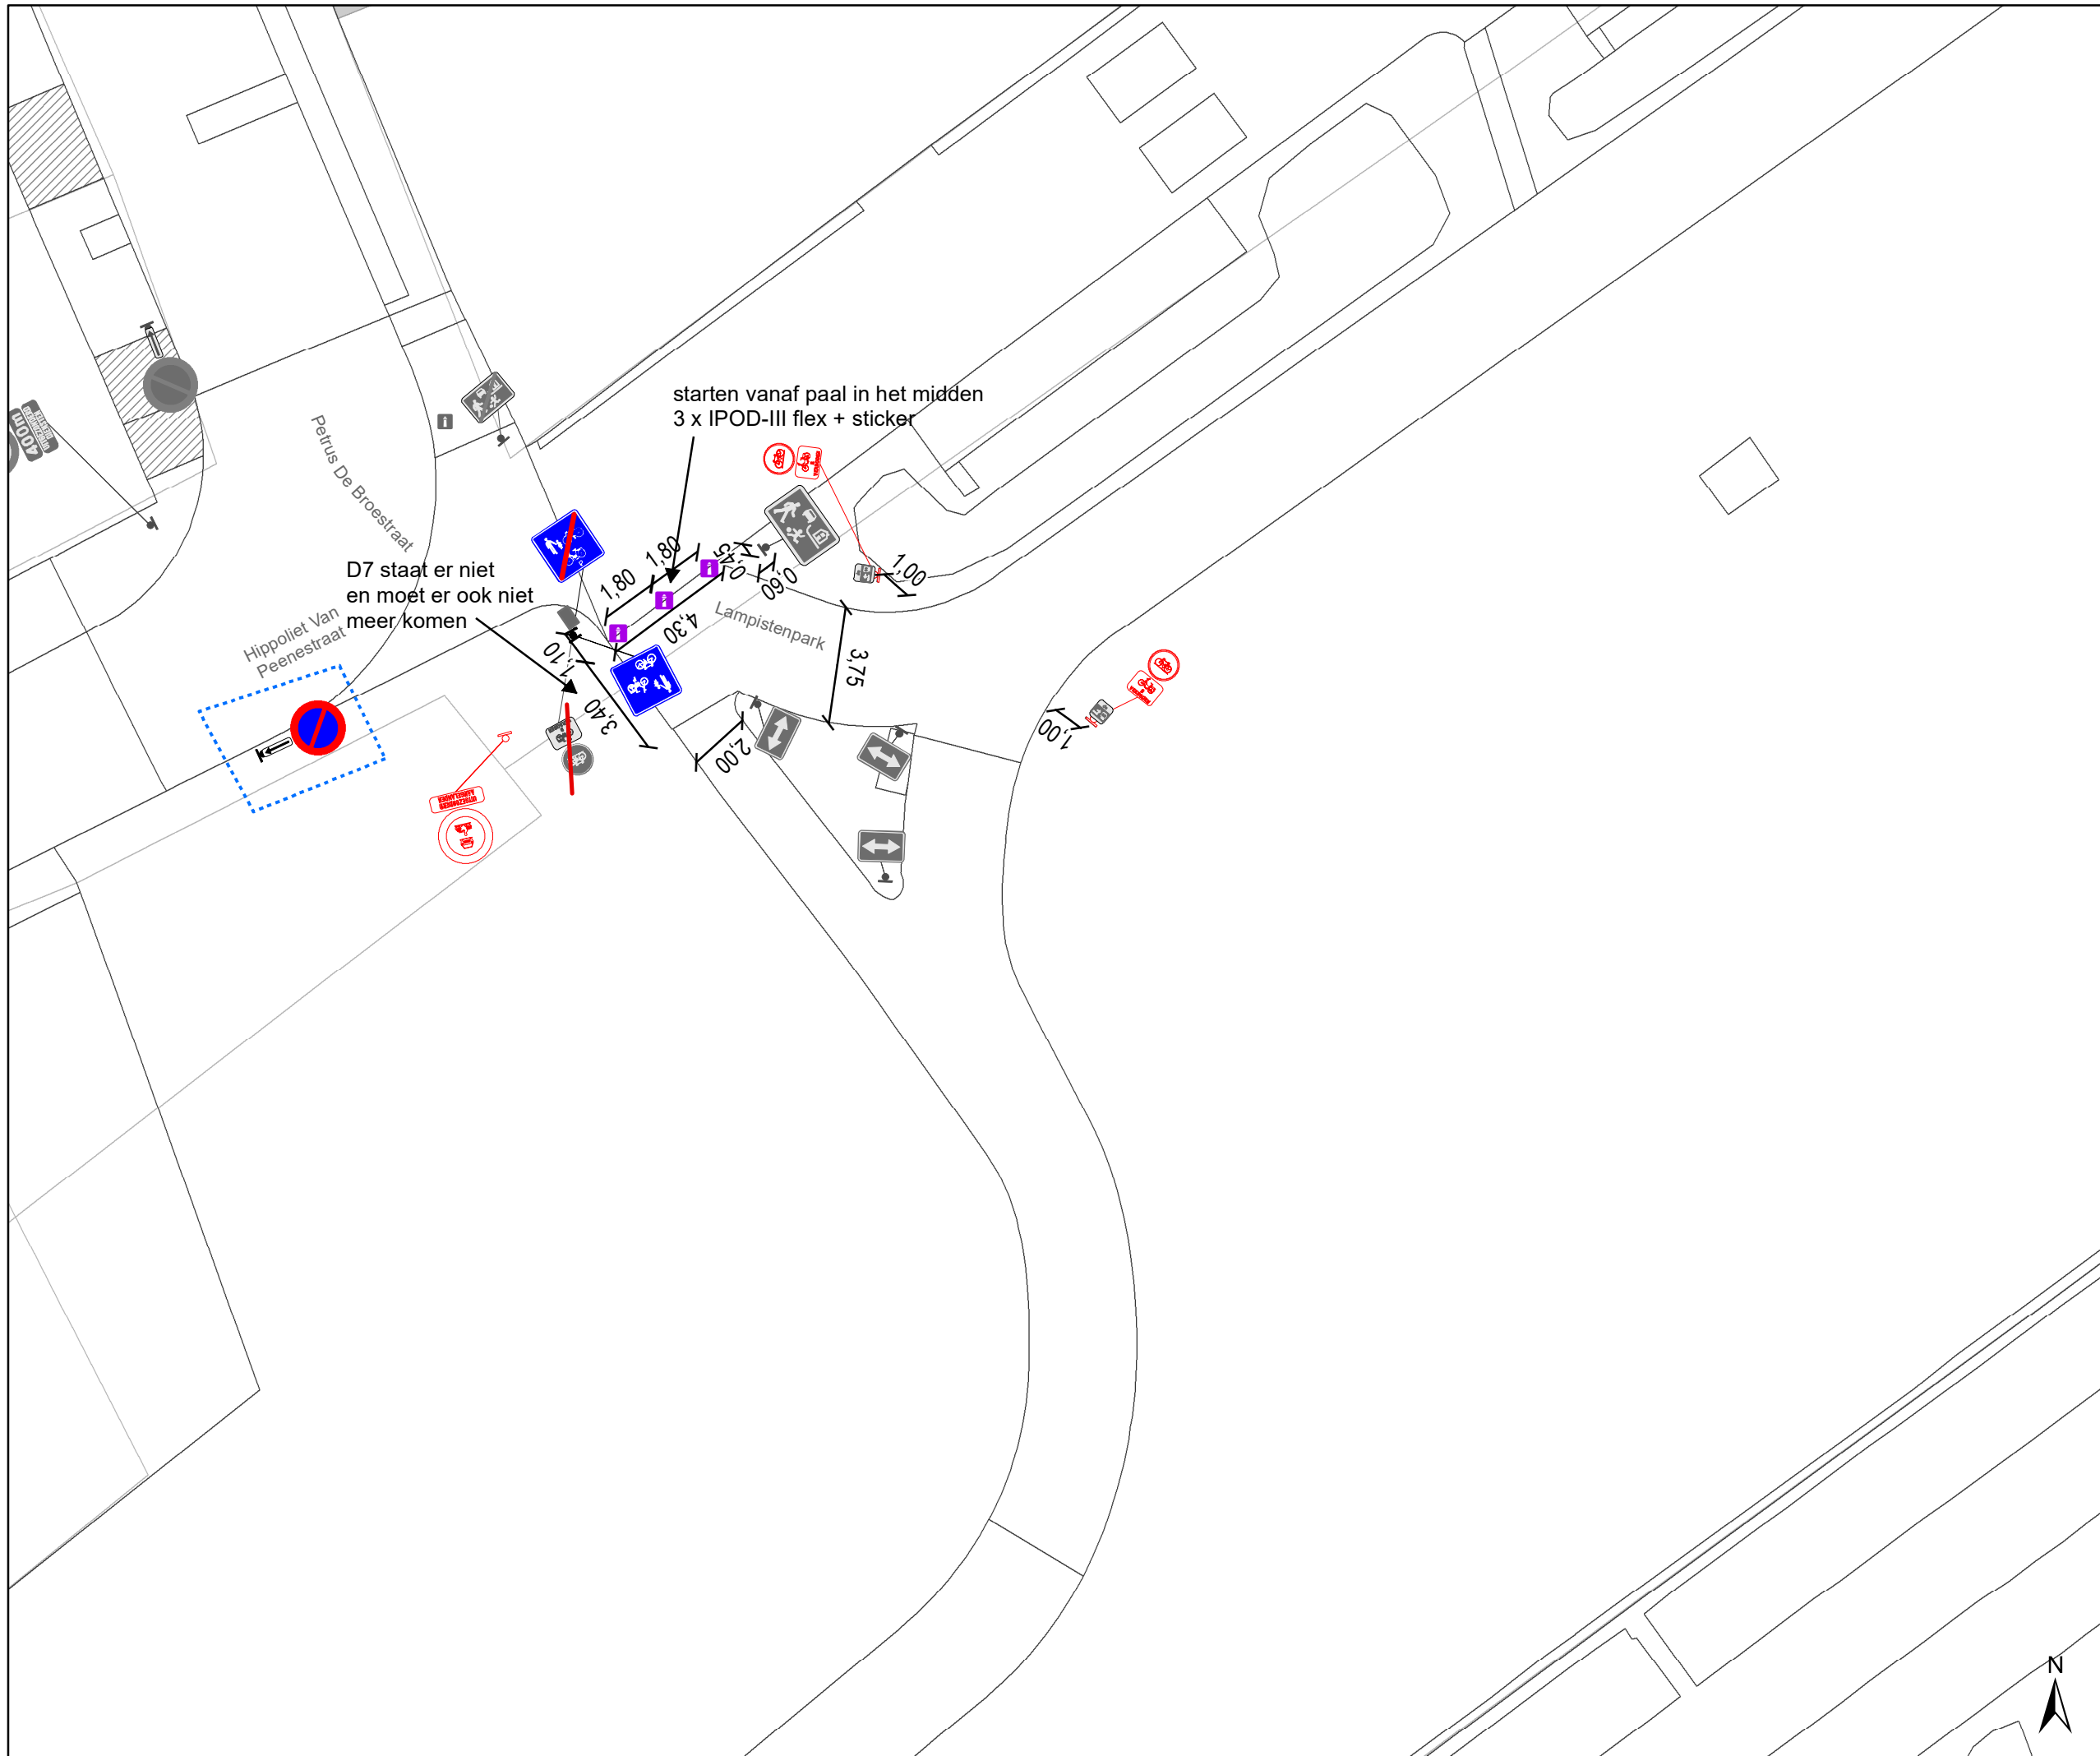


DATUM	SCHAAL	PLAN	P.FORMAAT
17/11/2025	1/200	3/5	A3




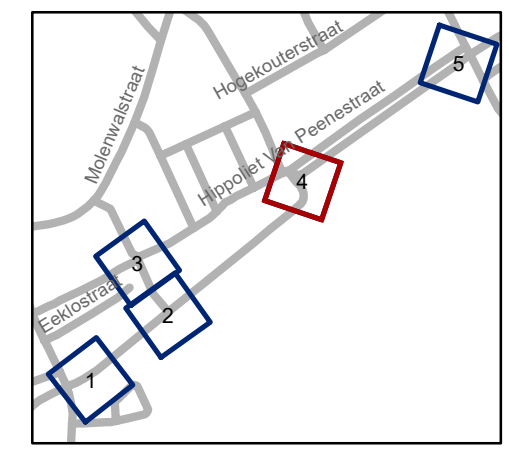
### Legende

-  Bestaande verkeersborden
-  Geplande verkeersborden
-  Te verwijderen verkeersborden
-  Bestaande wegmarkeringen
-  Geplande wegmarkeringen

### Straatmeubilair

-  Gepland paaltje
-  paal vervangen
-  Bestaand paaltje

 Ander gepland dossier (ter uitvoering bij DWBW)




**gent:** Mobiliteitsbedrijf stad Gent  
Verkeerstechnische taken




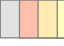

## Lampistenpark signalisatie park

Dossiernummer P-750950

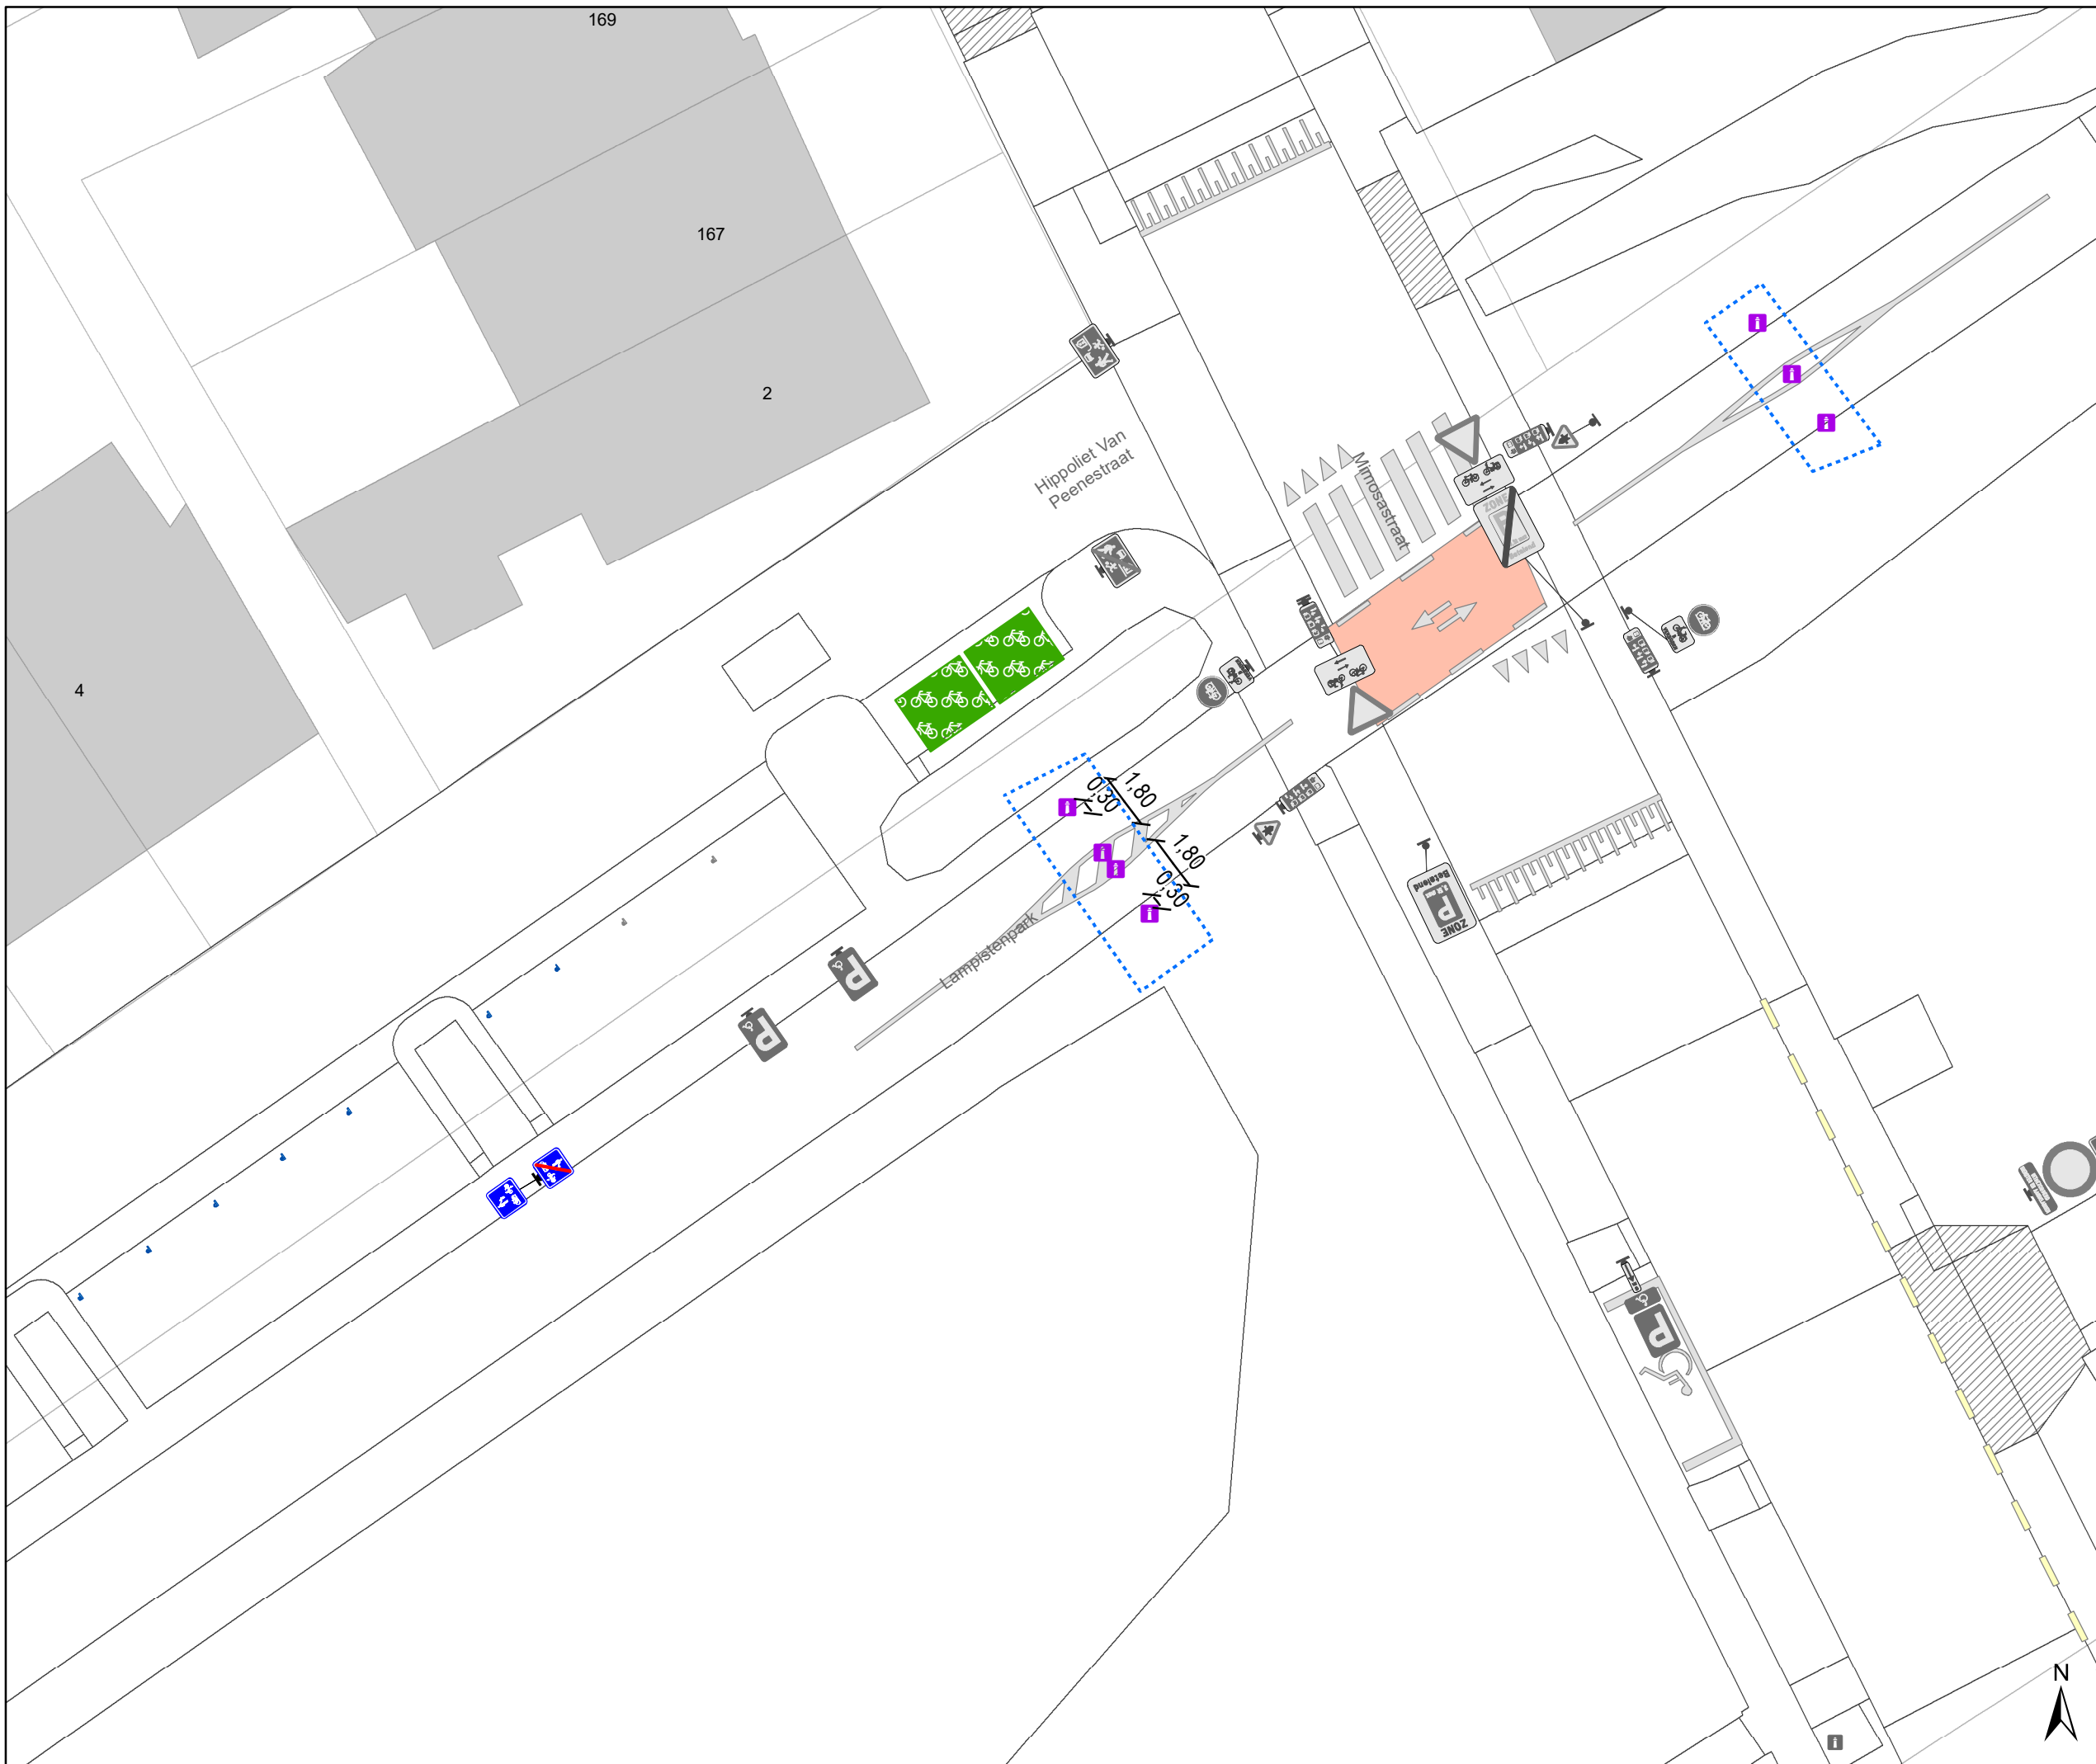DATUM	SCHAAL	PLAN	P.FORMAAT
17/11/2025	1/200	4/5	A3




### Legende

-  Bestaande verkeersborden
-  Geplande verkeersborden
-  Te verwijderen verkeersborden
-  Bestaande wegmarkeringen
-  Geplande wegmarkeringen

### Straatmeubilair

-  Gepland paaltje
-  paal vervangen
-  Bestaand paaltje
-  Ander gepland dossier (ter uitvoering bij DWBW)

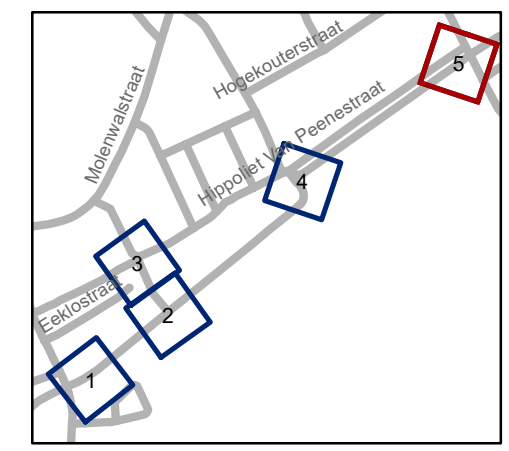

**gent:** Mobiliteitsbedrijf stad Gent  
Verkeerstechnische taken

**Lampistenpark  
signalisatie park**

Dossinummer P-750950

DATUM	SCHAAL	PLAN	P.FORMAAT
17/11/2025	1/200	5/5	A3