
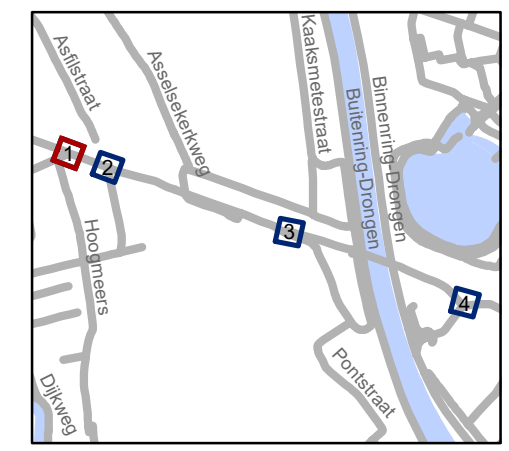


Legende

-  Bestaande verkeersborden
-  Geplande verkeersborden
-  Bestaande wegmarkeringen
-  Geplande wegmarkeringen
-  Ander gepland dossier
(in voorbereiding bij MOBBED)

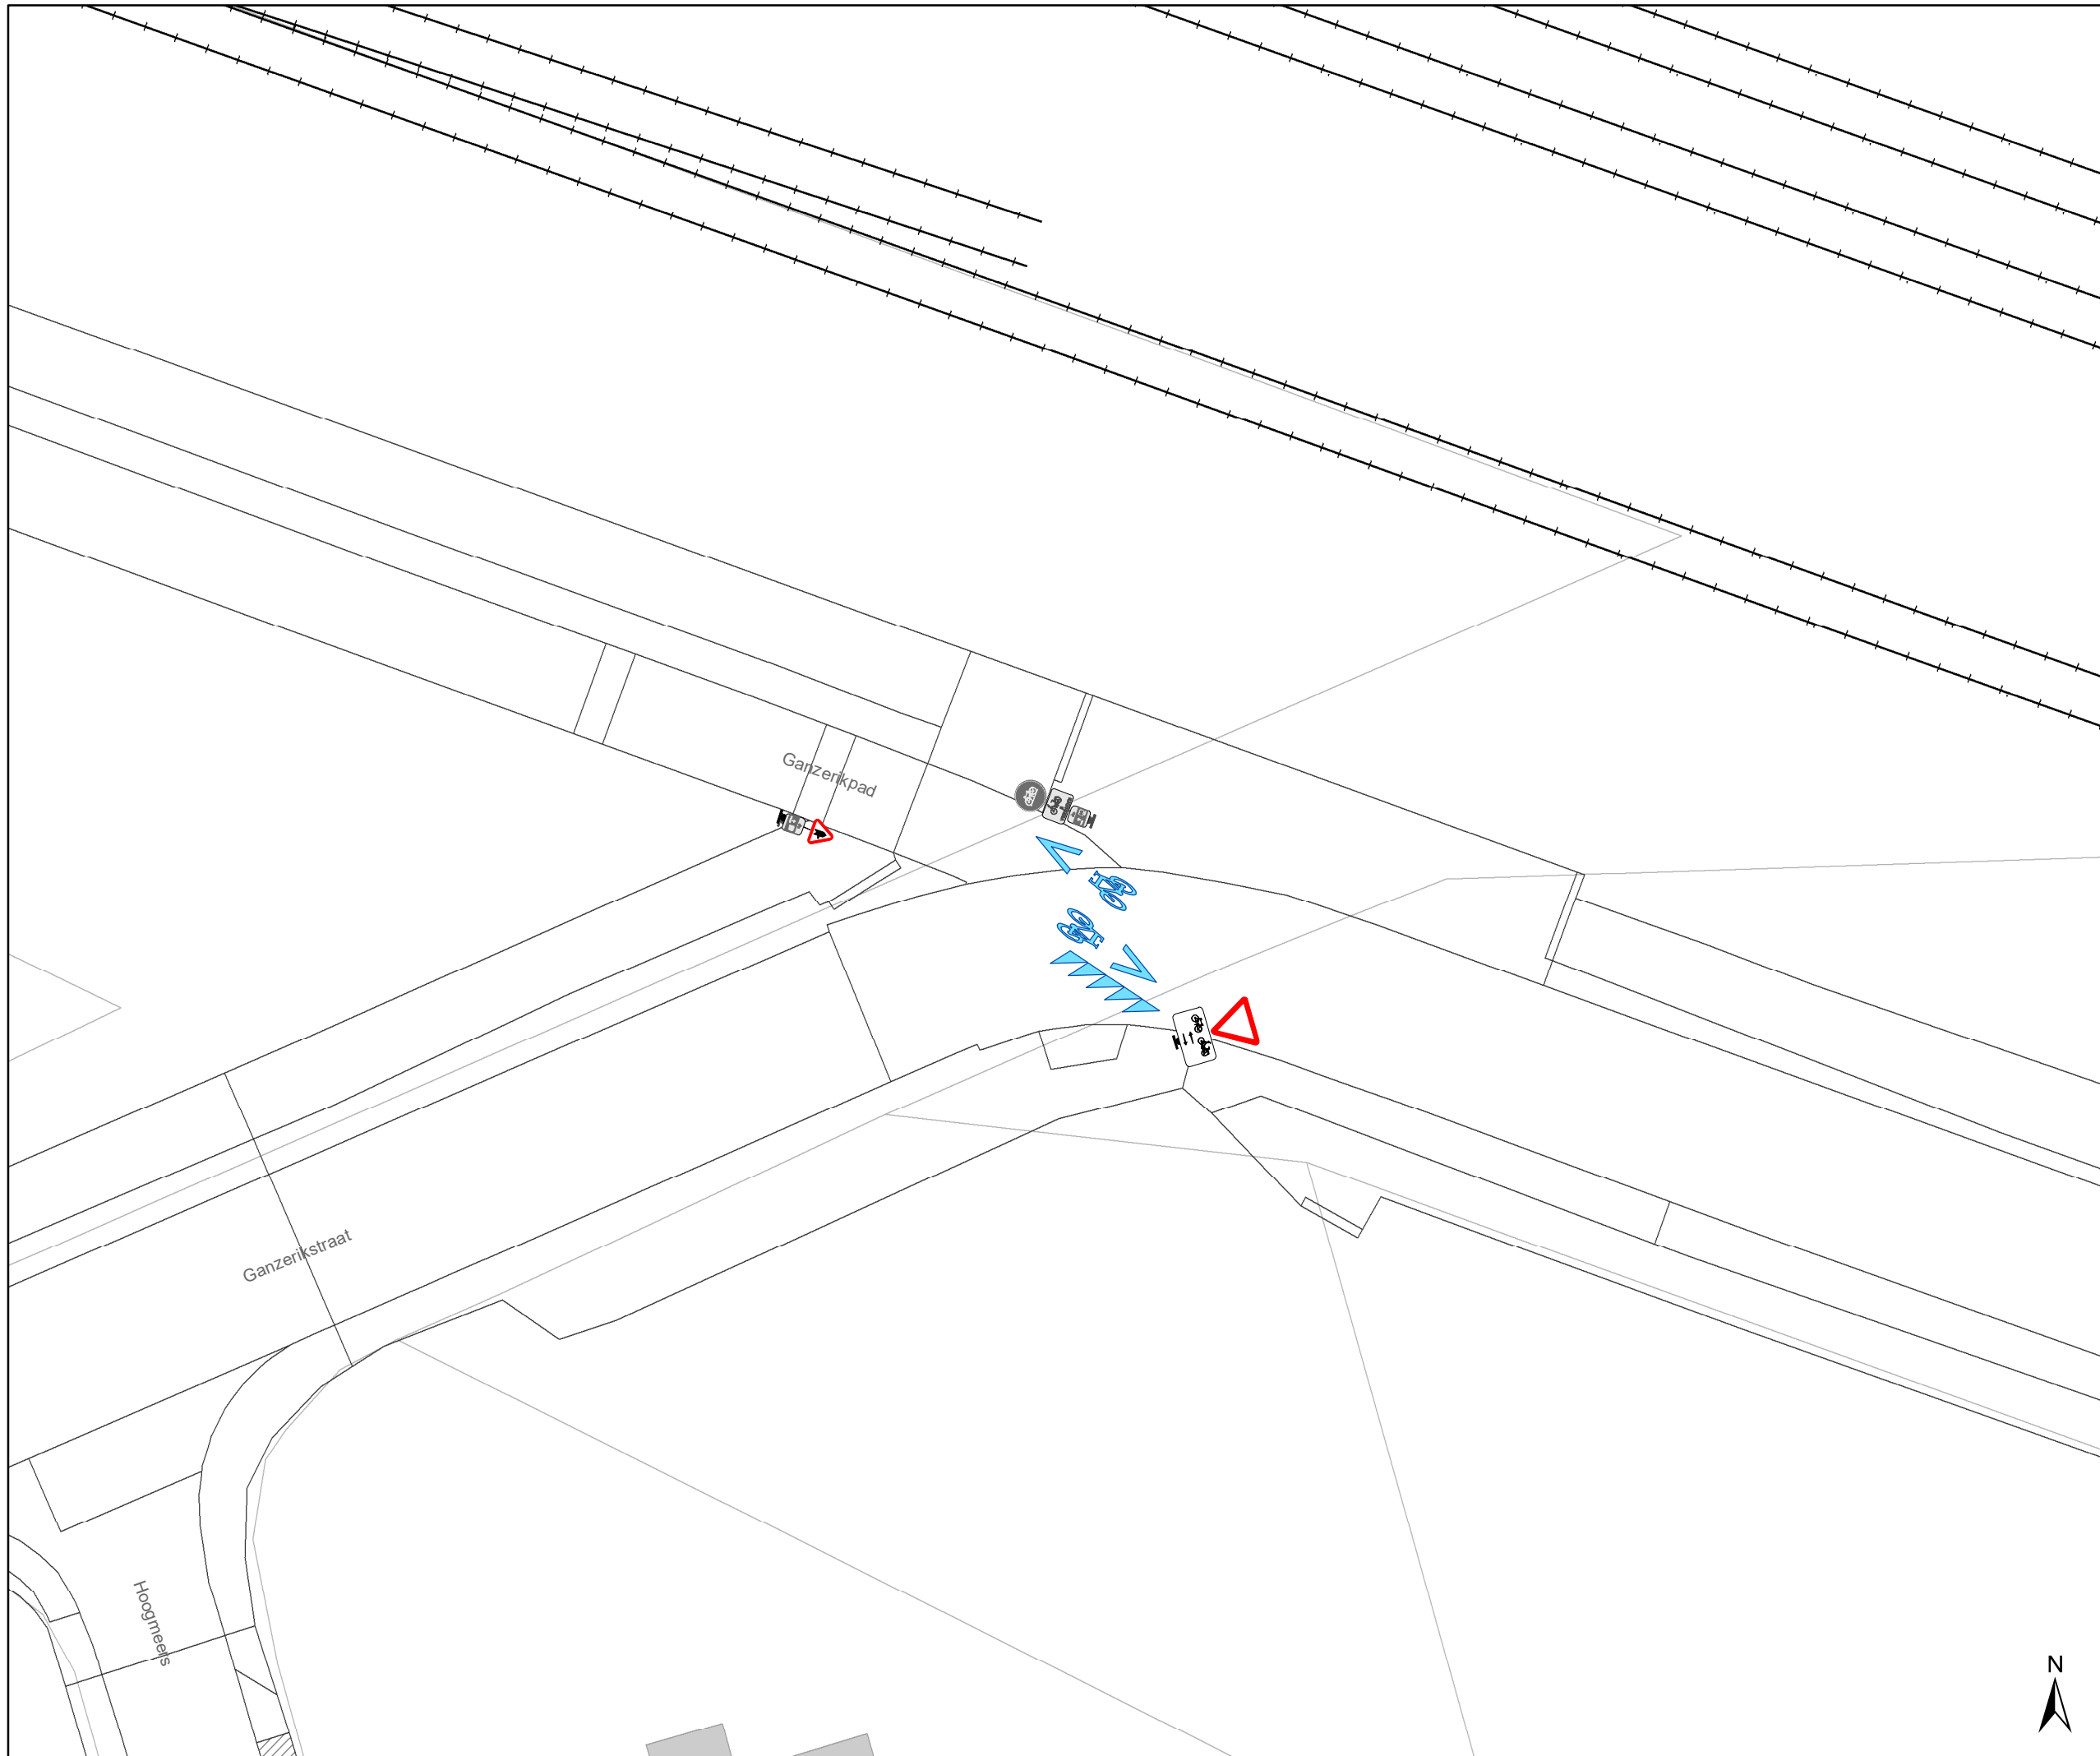

gent: Mobiliteitsbedrijf stad Gent
Verkeerstechnische taken

fietssnelweg F6 voorrang



Dossiernummer P-796995

DATUM	SCHAAL	PLAN	P FORMAAT
17/11/2025	1/200	1/4	A3



Legende

-  Bestaande verkeersborden
-  Geplande verkeersborden
-  Bestaande wegmarkeringen
-  Geplande wegmarkeringen
-  Ander gepland dossier (in voorbereiding bij MOBBED)

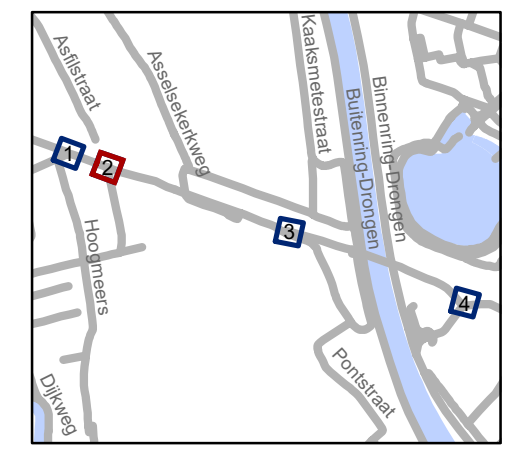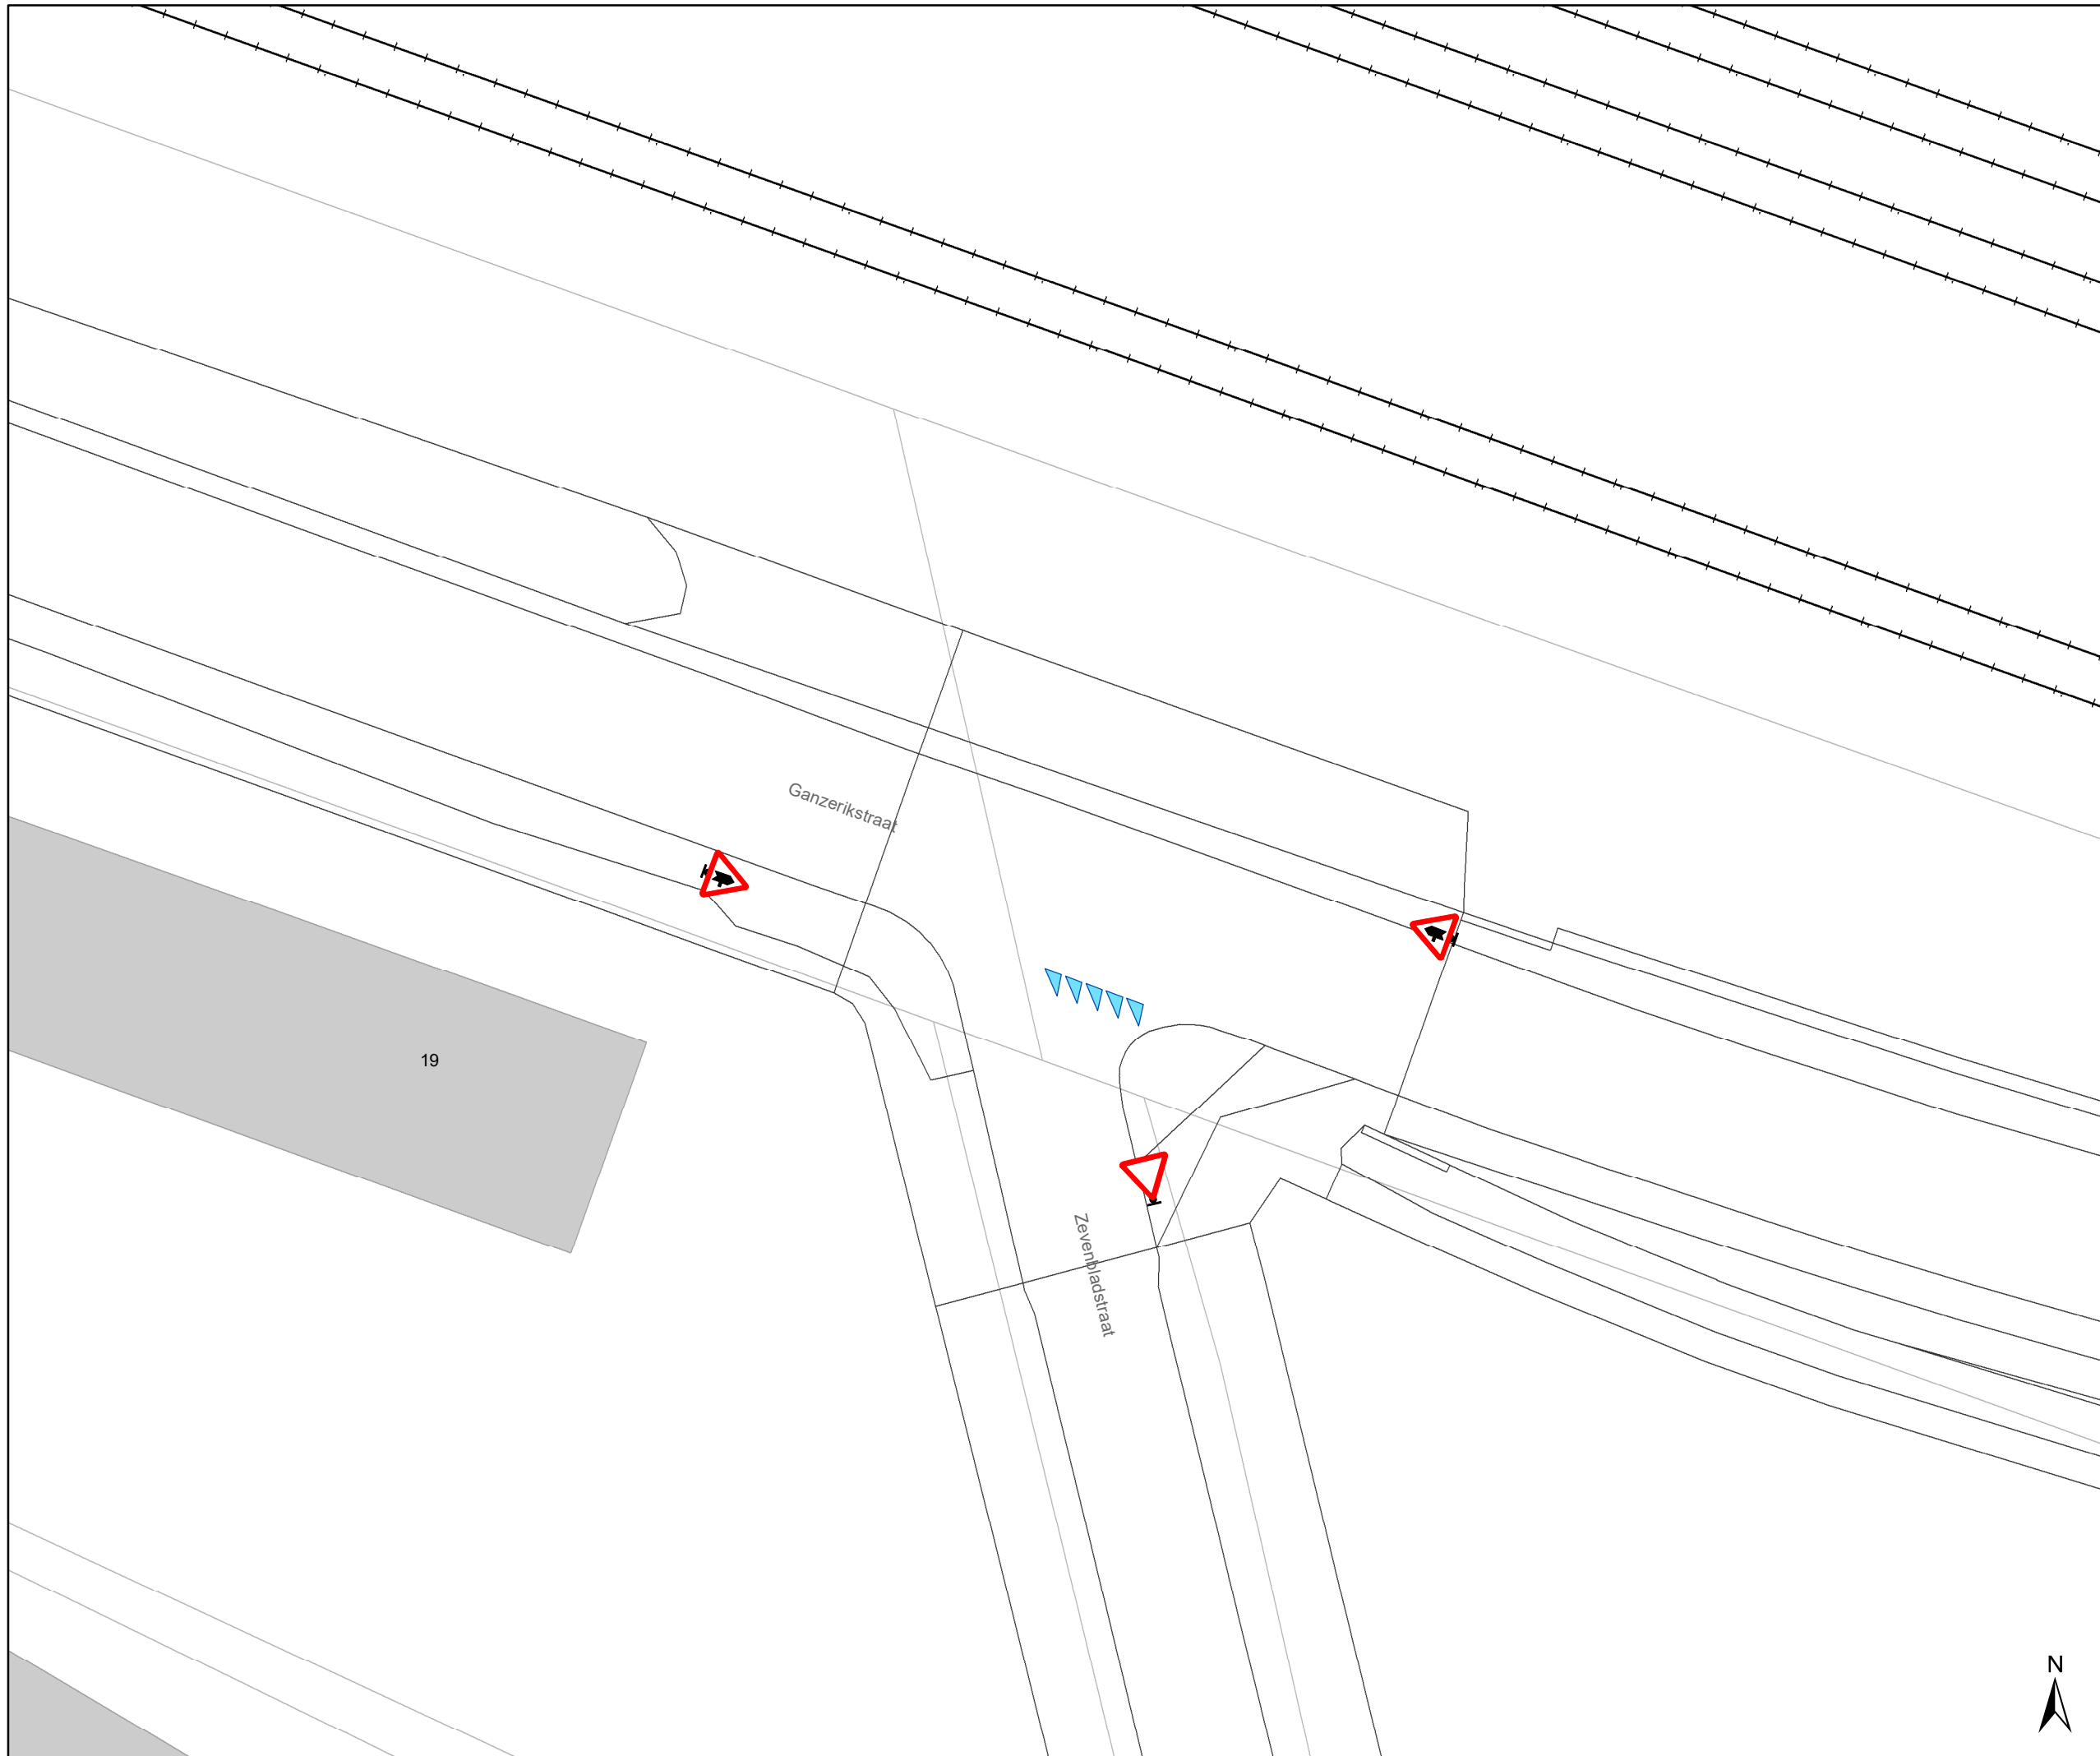


gent: Mobiliteitsbedrijf stad Gent
Verkeerstechnische taken

fietssnelweg F6 voorrang

Dossiernummer P-796995


DATUM	SCHAAL	PLAN	P FORMAAT
17/11/2025	1/200	2/4	A3



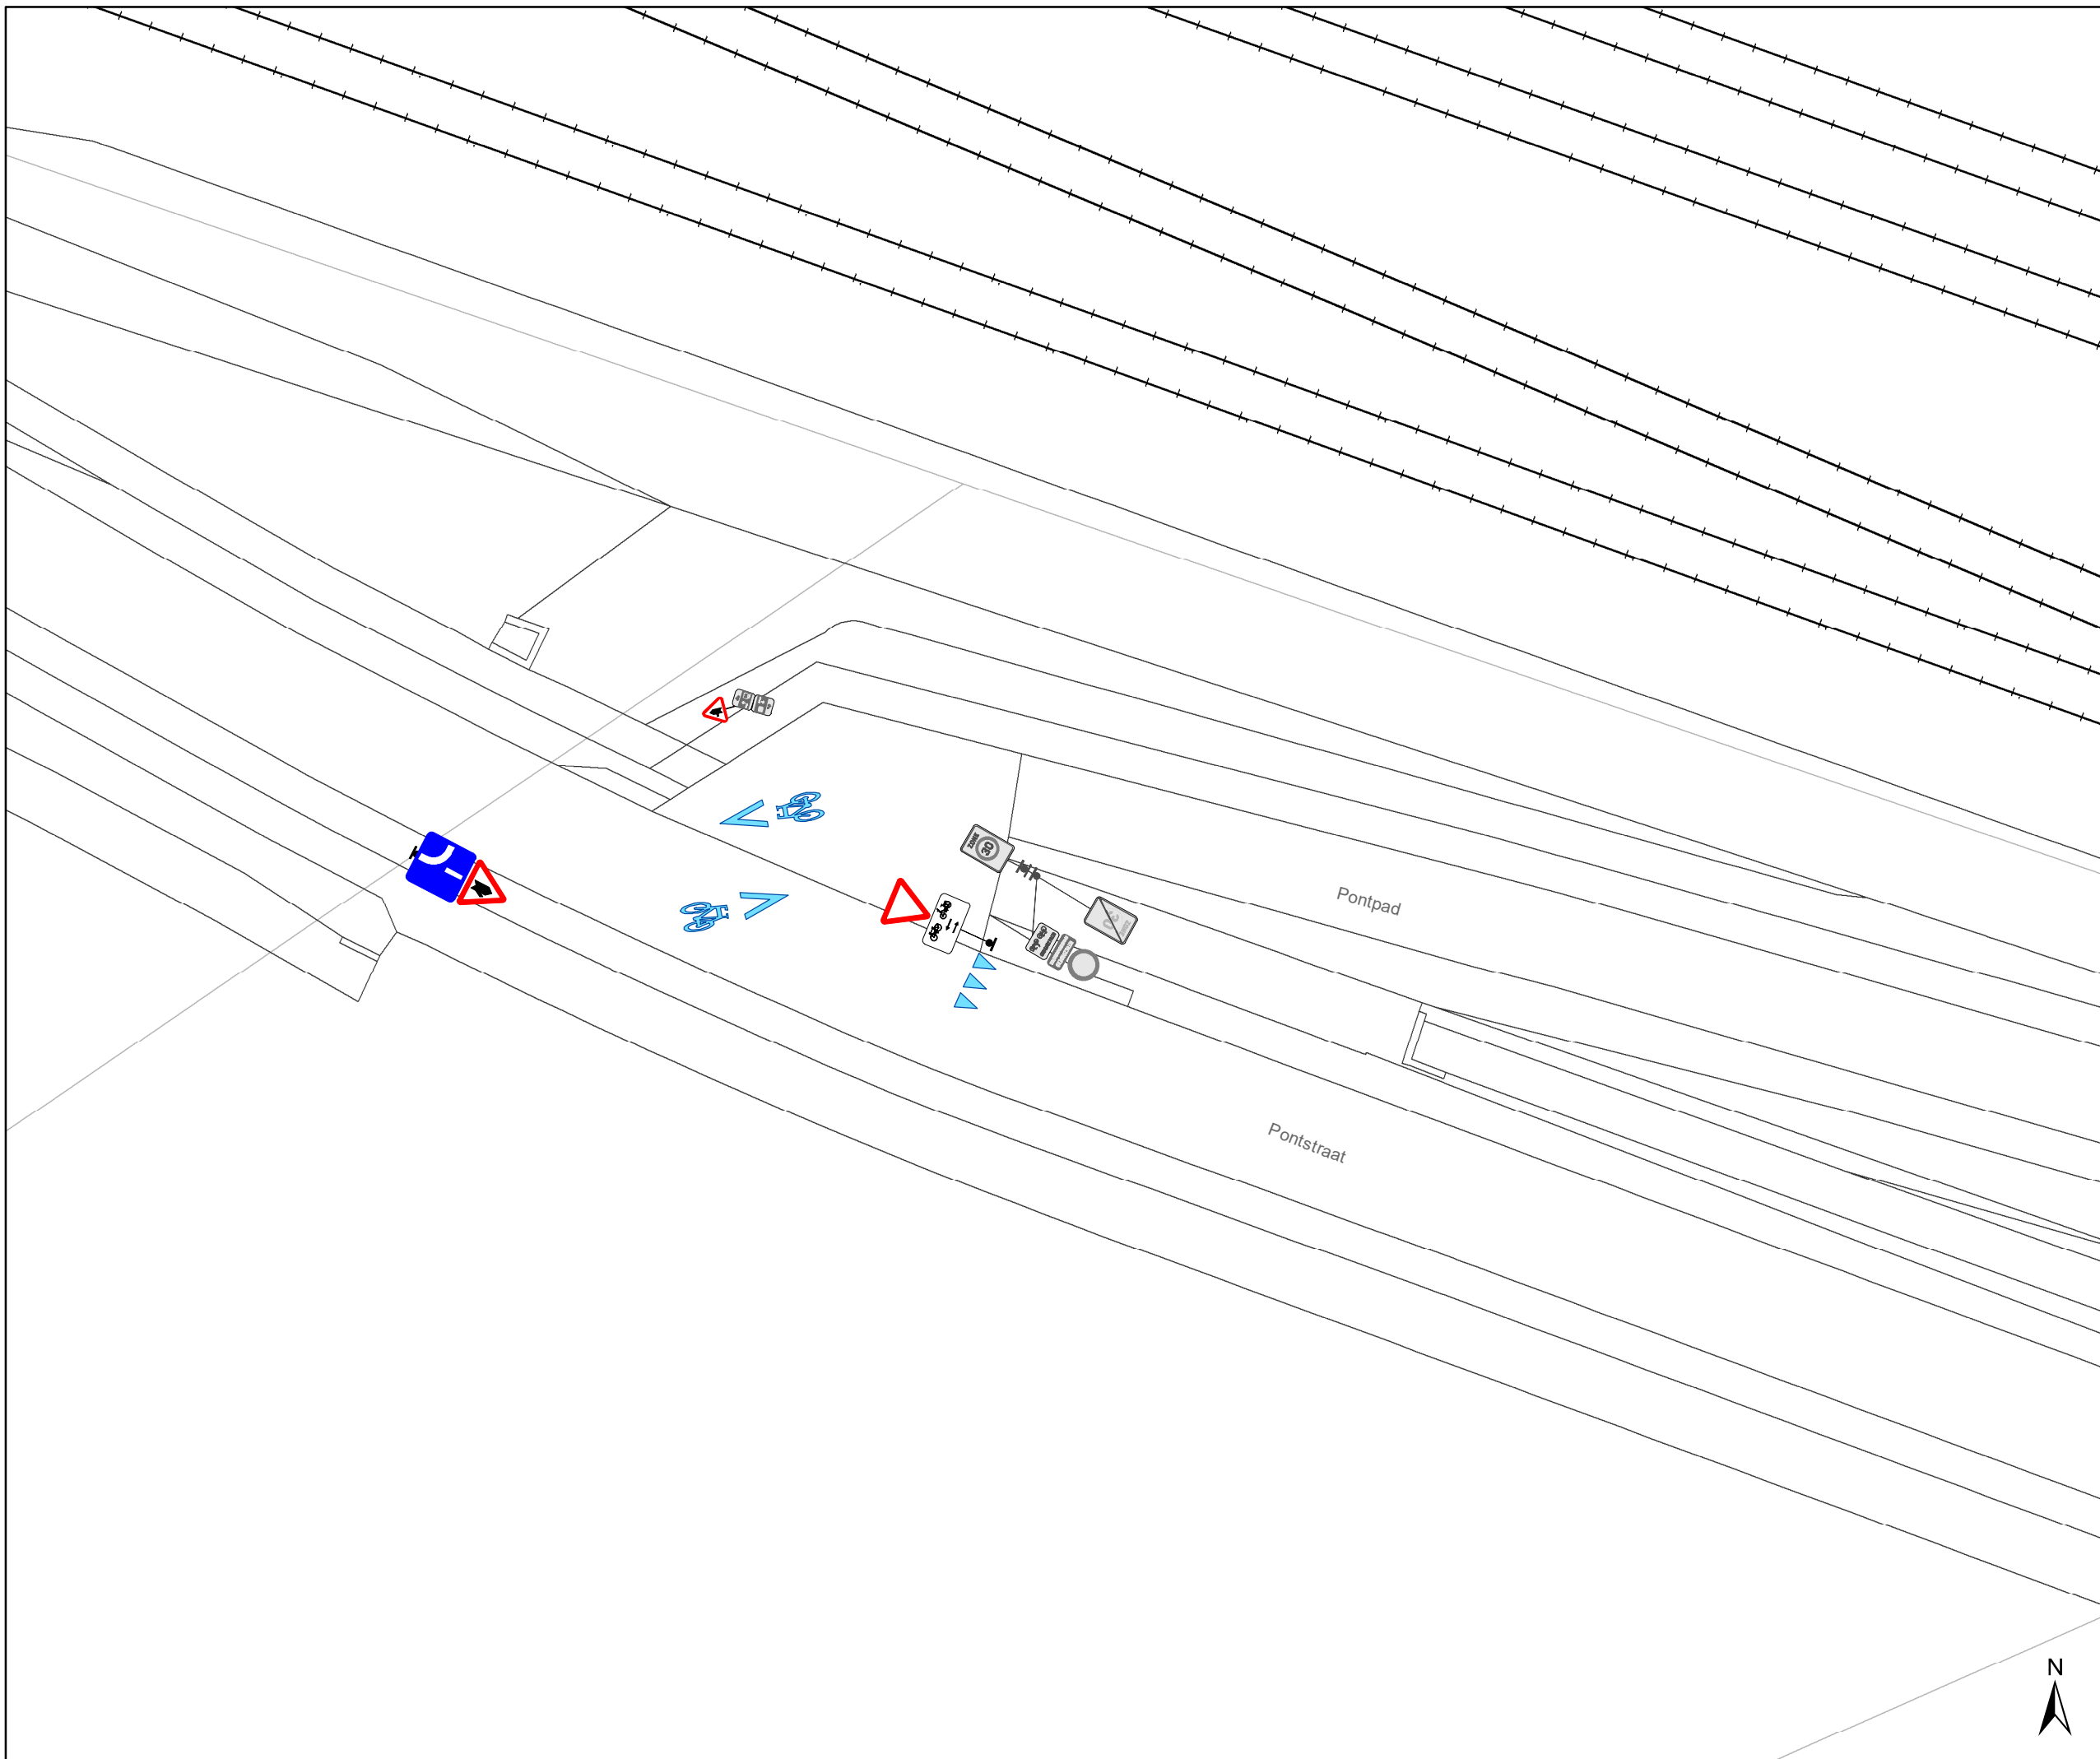

Legende

-  Bestaande verkeersborden
-  Geplande verkeersborden
-  Bestaande wegmarkeringen
-  Geplande wegmarkeringen
-  Ander gepland dossier (in voorbereiding bij MOBVED)

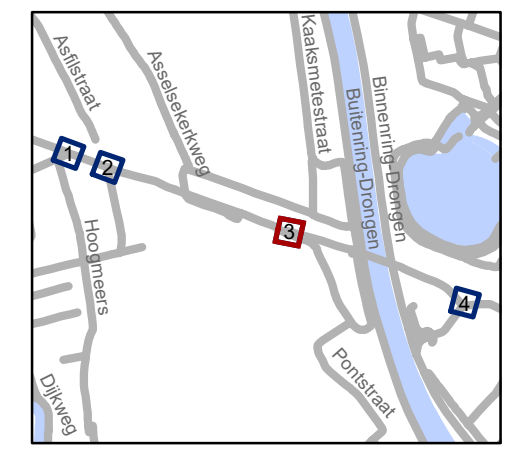


gent: Mobiliteitsbedrijf stad Gent
Verkeerstechnische taken

**fietssnelweg F6
voorrang**

Dossiernummer P-796995


DATUM	SCHAAL	PLAN	P FORMAAT
17/11/2025	1/200	3/4	A3



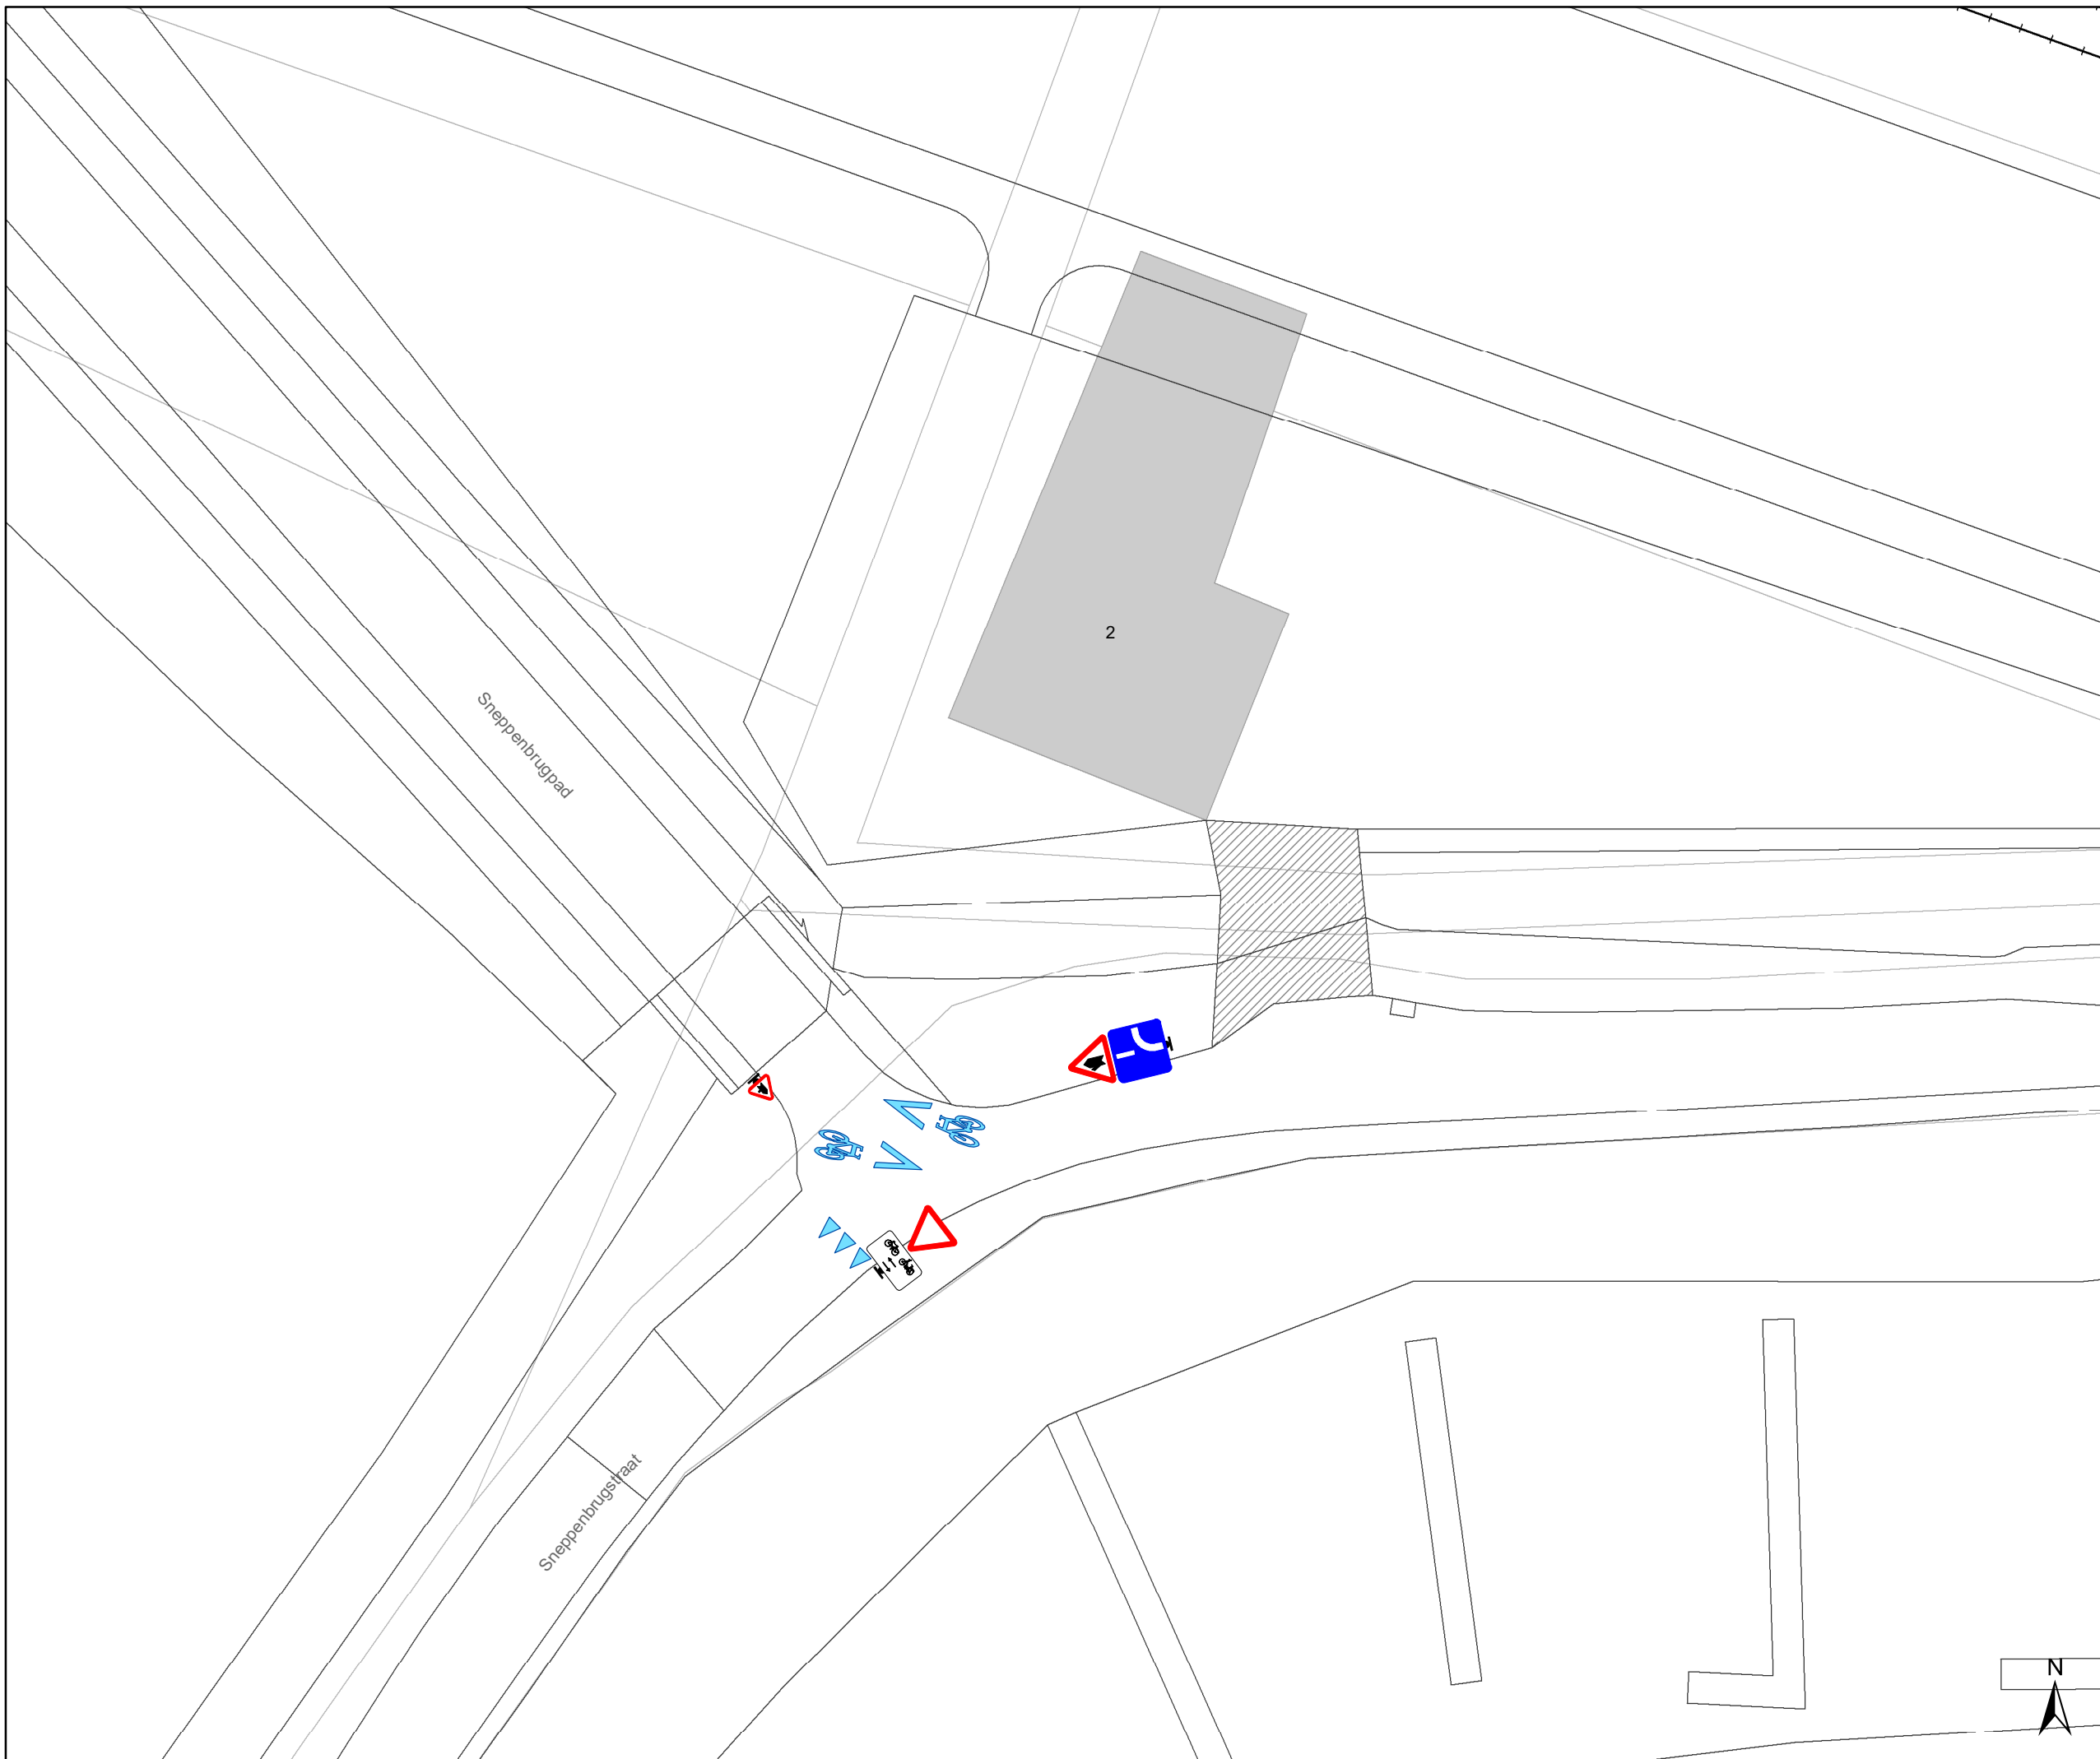

Legende

-  Bestaande verkeersborden
-  Geplande verkeersborden
-  Bestaande wegmarkeringen
-  Geplande wegmarkeringen
-  Ander gepland dossier (in voorbereiding bij MOBBED)

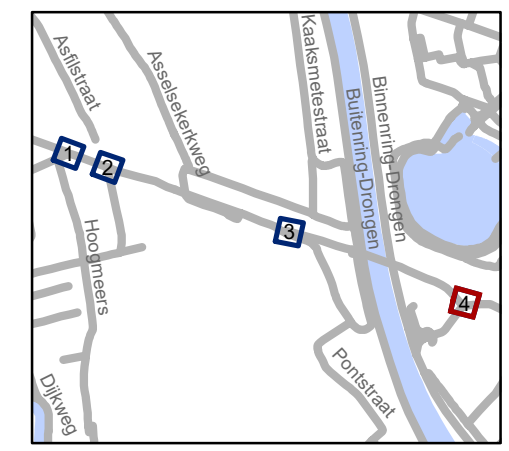

gent: Mobiliteitsbedrijf stad Gent
Verkeerstechnische taken

**fietssnelweg F6
voorrang**

Dossiernummer P-796995

DATUM	SCHAAL	PLAN	P FORMAAT
17/11/2025	1/200	4/4	A3

