



Oude Brusselseweg  
nr 189

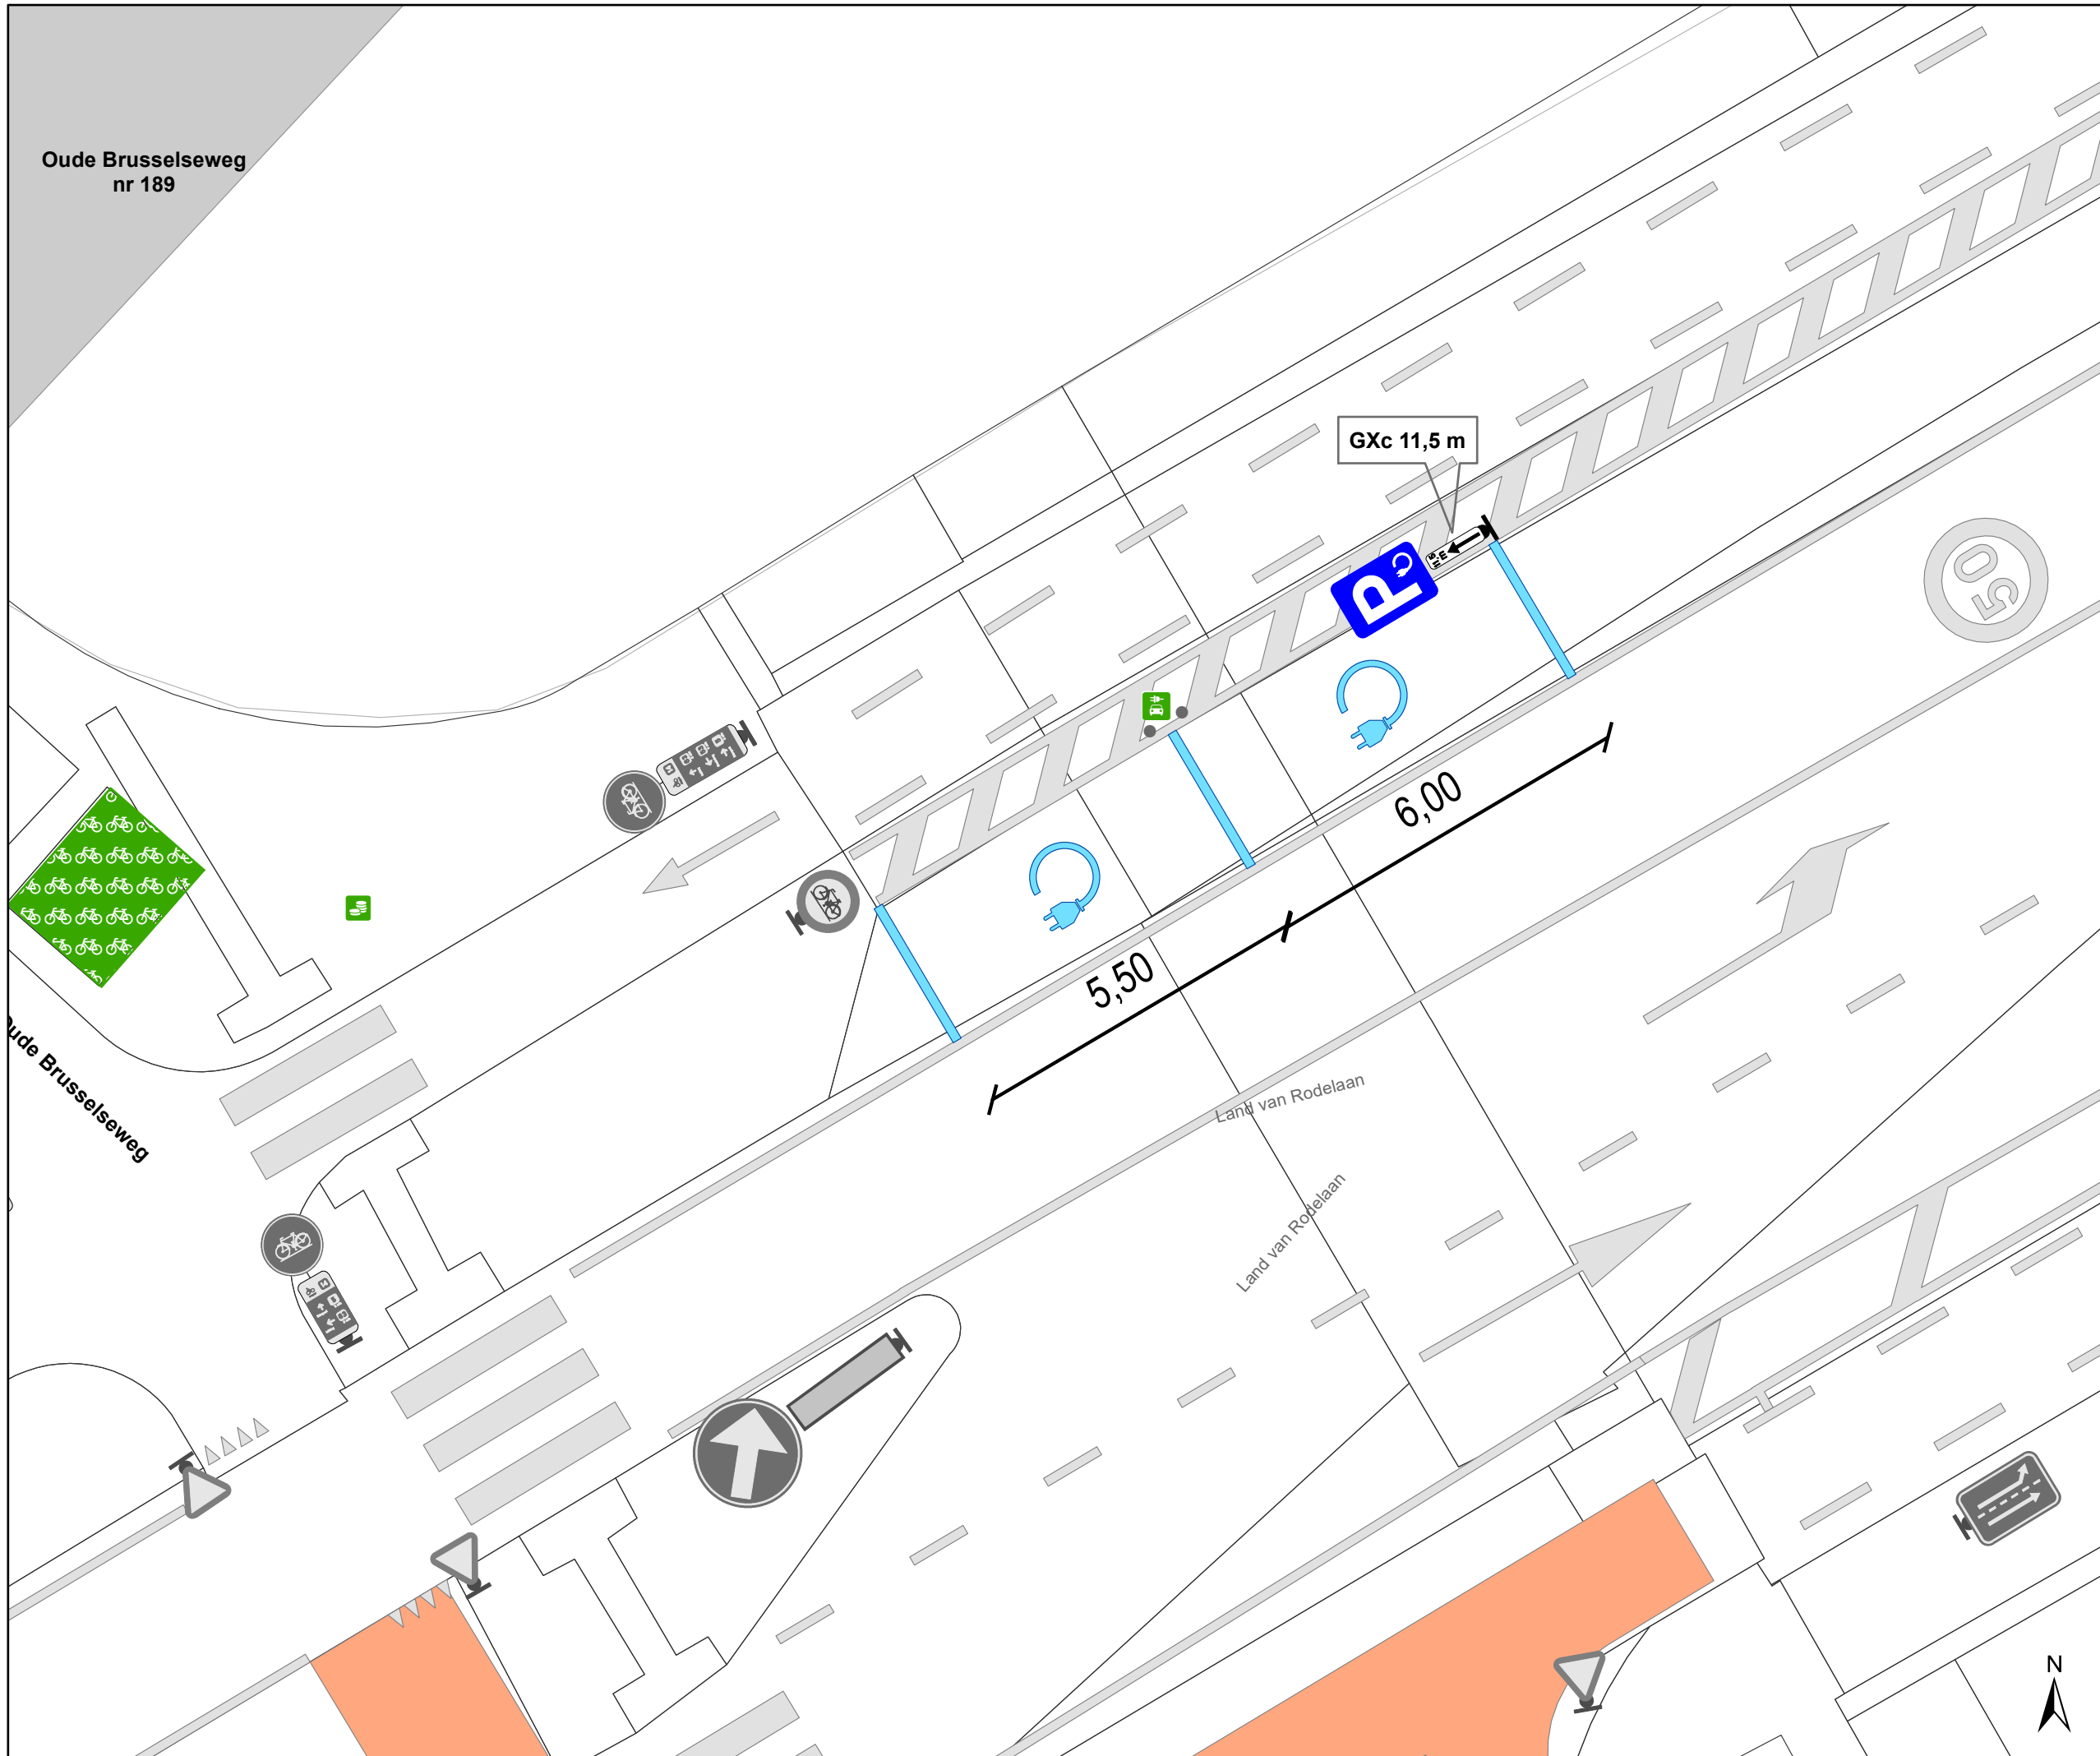

### Legende

-  Bestaande verkeersborden
-  Geplande verkeersborden
-  Te verwijderen verkeersborden
-  Bestaande wegmarkeringen
-  Geplande wegmarkeringen
-  Actieve fietsenstalling
-  Actieve laadpaal
-  Actieve parkeerautomaat
-  Bestaand paaltje

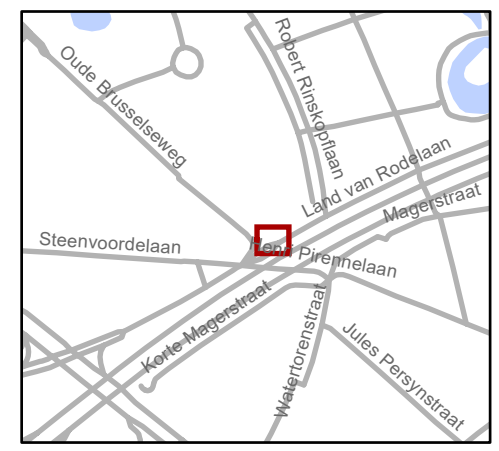

**gent:** Mobiliteitsbedrijf stad Gent  
Verkeerstechnische taken

### Land van Rodelaan 13 2 nieuwe EV-plaatsen

Dossiernummer P-746024

| DATUM     | SCHAAL | PLAN | P FORMAAT |
|-----------|--------|------|-----------|
| 4/12/2025 | 1/100  | 2/2  | A3        |

