



2025_CBS_10957 Nieuw aanvullend reglement van de politie op het wegverkeer - gemeenteweg - Galglaan - nieuwe parkeerplaatsen voorbehouden voor elektrische of hybride elektrische voertuigen - Vaststelling

Beslissing: Goedgekeurd in besloten vergadering van 11 december 2025

Zijn aanwezig bij de beslissing van dit punt:

Mathias De Clercq, burgemeester-voorzitter
Astrid De Bruycker, schepenen; Sofie Bracke, schepenen; Joris Vandenbroucke, schepenen;
Bram Van Braeckevelt, schepenen; Burak Nalli, schepenen; Filip Watteeuw, schepenen;
Christophe Peeters, schepenen
Mieke Hullebroeck, algemeen directeur; Liesbet Vertriest, adjunct-algemeendirecteur

Bevoegd: Joris Vandenbroucke

Betrokken: Mathias De Clercq

Juridisch kader

De volgende bepalingen zijn van toepassing inzake de bevoegdheid:

- De Nieuwe Gemeentewet 24 juni 1988, artikel 119;
- Het Decreet van 16 mei 2008 betreffende de aanvullende reglementen op het wegverkeer en de plaatsing en bekostiging van verkeerstekens, artikel 5, § 1, 2e lid;
- Het Decreet over het lokaal bestuur van 22 december 2017, artikel 41, 2°;
- Het gemeenteraadsbesluit van 15 december 2015, houdende de delegatie van de vaststellingsbevoegdheid inzake gemeentelijke aanvullende reglementen op het wegverkeer.

De beslissing wordt genomen op grond van:

- Wet betreffende de politie over het wegverkeer, gecoördineerd bij Koninklijk Besluit van 16 maart 1968;
- Decreet van 16 mei 2008 betreffende de aanvullende reglementen op het wegverkeer en de plaatsing en bekostiging van de verkeerstekens;
- Koninklijk Besluit van 1 december 1975 houdende algemeen reglement op de politie van het wegverkeer en van het gebruik van de openbare weg;
- Ministerieel Besluit van 11 oktober 1976 waarbij de minimumafmetingen en de bijzondere plaatsingsvoorwaarden van de verkeerstekens worden bepaald;
- Uitvoeringsbesluit van 23 januari 2009 betreffende de aanvullende reglementen op het wegverkeer en de plaatsing en bekostiging van de verkeerstekens;

- Omzendbrief MOB/2009/1 van 3 april 2009.

Motivering

- De nieuwe maatregel die bij dit besluit wordt getroffen, is de inrichting van 2 voorbehouden parkeerplaatsen voor elektrische of hybride elektrische voertuigen ter hoogte van huisnummer 33 gezien hier een publieke laadpaal vergund en geplaatst werd in het kader van de uitrol van de publieke laadpunten, goedgekeurd door de gemeenteraad van 19 december 2016. Elke publieke laadpaal bedient 2 parkeerplaatsen. Door het inrichten van voorbehouden parkeerplaatsen voor elektrische of hybride elektrische voertuigen garanderen we dat de laadpaal maximaal beschikbaar is voor het opladen van deze voertuigen.
- Bij collegebesluit van 5 september 2024 werd de bestaande toestand komende van de De Pintelaan vanaf de N60 geregulariseerd en volgende verkeersmaatregel getroffen: het aanbrengen van zogenaamde haaietanden op de ondergrond om de voorrangregeling te accentueren.
- Bij collegebesluit van 13 april 2023 werd de bestaande toestand geregulariseerd van de volledige Galglaan. Bijkomend werd de verplichte markering van de Bijzonder Overrijdbare Bedding aangebracht. Verder werden geen nieuwe maatregelen ingevoerd.
- Bij collegebesluit van 20 januari 2022 werd de bestaande toestand geregulariseerd voor het deel tussen de Zwijnaardsesteenweg (inclusief kruispunt) en de De Pintelaan (exclusief kruispunt) en werd volgende nieuwe maatregel getroffen: inrichting van een parkeerplaats voor personen met een handicap ter hoogte van huisnummer 24 vermits de aanvrager voldoet aan de gestelde voorwaarden volgens het Reglement houdende de voorwaarden tot het toekennen van parkeerplaatsen voor personen met een handicap goedgekeurd in de gemeenteraad van 25 april 2016.

Bijgevoegde bijlage(n):

- Aanvullend reglement Galglaan dossier P-744875.pdf (deel van de beslissing)
- Signalisatieplan Galglaan dossier P-744875 (deel van de beslissing)

Beslissing

Beslist het volgende:

Artikel 1:

Heft op het aanvullend reglement van de politie op het wegverkeer betreffende de gemeenteweg Galglaan, goedgekeurd in zitting van 5 september 2024, van zodra het nieuwe reglement in werking treedt.

Artikel 2:

Stelt vast het bijgevoegd aanvullend reglement van de politie op het wegverkeer en het signalisatieplan betreffende de gemeenteweg Galglaan.

2025_CBS_10957 - Nieuw aanvullend reglement van de politie op het wegverkeer - gemeenteweg - Galglaan - nieuwe parkeerplaatsen voorbehouden voor elektrische of hybride elektrische voertuigen

Vastgesteld in het College van Burgemeester en Schepenen van 11 december 2025

Bekendgemaakt op 12 december 2025

Geldig vanaf 17 december 2025

Referentienummer 2025_CBS_10957

Reglement

Artikel 1.

Op het kruispunt van de Galglaan met de De Pintelaan geldt: de bestuurders moeten de lichten van de driekleurige verkeerslichten naleven; de plaats waar de bestuurders moeten stoppen ingevolge het verkeerslicht wordt aangeduid.

Dit wordt aangeduid door verkeerstekens:

- VL61.1
- WM76.1

Artikel 2.

Op het kruispunt van de Galglaan met de De Pintelaan geldt: de voetgangers moeten de lichten van de tweekleurige voetgangerslichten naleven.

Dit wordt aangeduid door verkeerstekens:

- VL63.1

Artikel 3.

Op de Galglaan ter hoogte van de zuidoostelijke hoek van huisnummer 10 komende van De Pintelaan huisnummer 231 geldt: de bestuurders moeten voorrang verlenen aan iedere bestuurder die rijdt op de openbare weg of de rijbaan die ze oprijden; de plaats waar de bestuurders, zo nodig, moeten stoppen om voorrang te verlenen, wordt aangeduid.

Dit wordt aangeduid door verkeerstekens:

- B1
- WM76.2

Artikel 4.

Op de Galglaan ter hoogte van het kruispunt met de Zwijnaardsesteenweg; op de Galglaan ter hoogte van het kruispunt met de De Pintelaan geldt: de bestuurders hebben voorrang.

Dit wordt aangeduid door verkeerstekens:

- B15

Artikel 5.

Op de Galglaan aan de westelijke zijde vanaf het kruispunt met de Zwijnaardsesteenweg in de richting van de De Pintelaan geldt: verboden rijrichting voor iedere bestuurder. Het verbod is niet van toepassing op het geheel van de openbare weg.

Dit wordt aangeduid door verkeerstekens:

- C1

Artikel 6.

Op de Galglaan ter hoogte van de zuidoostelijke hoek van huisnummer 10 komende van De Pintelaan huisnummer 231 geldt: de bestuurders zijn verplicht rechtstaf te slaan.

Dit wordt aangeduid door verkeerstekens:

- D1

Artikel 7.

Op de Galglaan ter hoogte van huisnummer 24 geldt: het parkeren is voorbehouden voor de voertuigen die gebruikt worden door personen met een handicap; de parkeerreglementering geldt over een afstand van 6 m.

Dit wordt aangeduid door verkeerstekens:

- E9a
- GVIIId
- GXc

Artikel 8.

Op de Galglaan ter hoogte van huisnummer 33 geldt: het parkeren is toegelaten; het parkeren is voorbehouden voor elektrische of hybride elektrische voertuigen; de parkeerreglementering geldt over een afstand van 12.5 m.

Dit wordt aangeduid door verkeerstekens:

- Verkeersbord E9a
- Onderbord GVIIId
- Onderbord GXc

Artikel 9.

Op de Galglaan, vanaf het kruispunt met de Krijgslaan tot het kruispunt met de Zwijnaardsesteenweg, in beide richtingen, geldt: er wordt een bedding voorbehouden voor voertuigen van geregelde diensten voor gemeenschappelijk vervoer; de bijzondere overrijdbare bedding wordt aangeduid.

Dit wordt aangeduid door verkeerstekens:

- WM72.6
- F18

Artikel 10.

Op de Galglaan ter hoogte van het kruispunt met de Zwijnaardsesteenweg; op de Galglaan ter hoogte van het kruispunt met de De Pintelaan; voetgangers moeten de oversteekplaats volgen om de rijbaan over te steken.

Dit wordt aangeduid door verkeerstekens:

- WM76.3

Artikel 11.

Op de Galglaan ter hoogte van huisnummer 24;


op de Galglaan ter hoogte van huisnummer 33 geldt: voertuigen moeten parkeren binnen de afgebakende plaatsen.

Dit wordt aangeduid door verkeerstekens:

- **WM77.5**


(einde reglement)



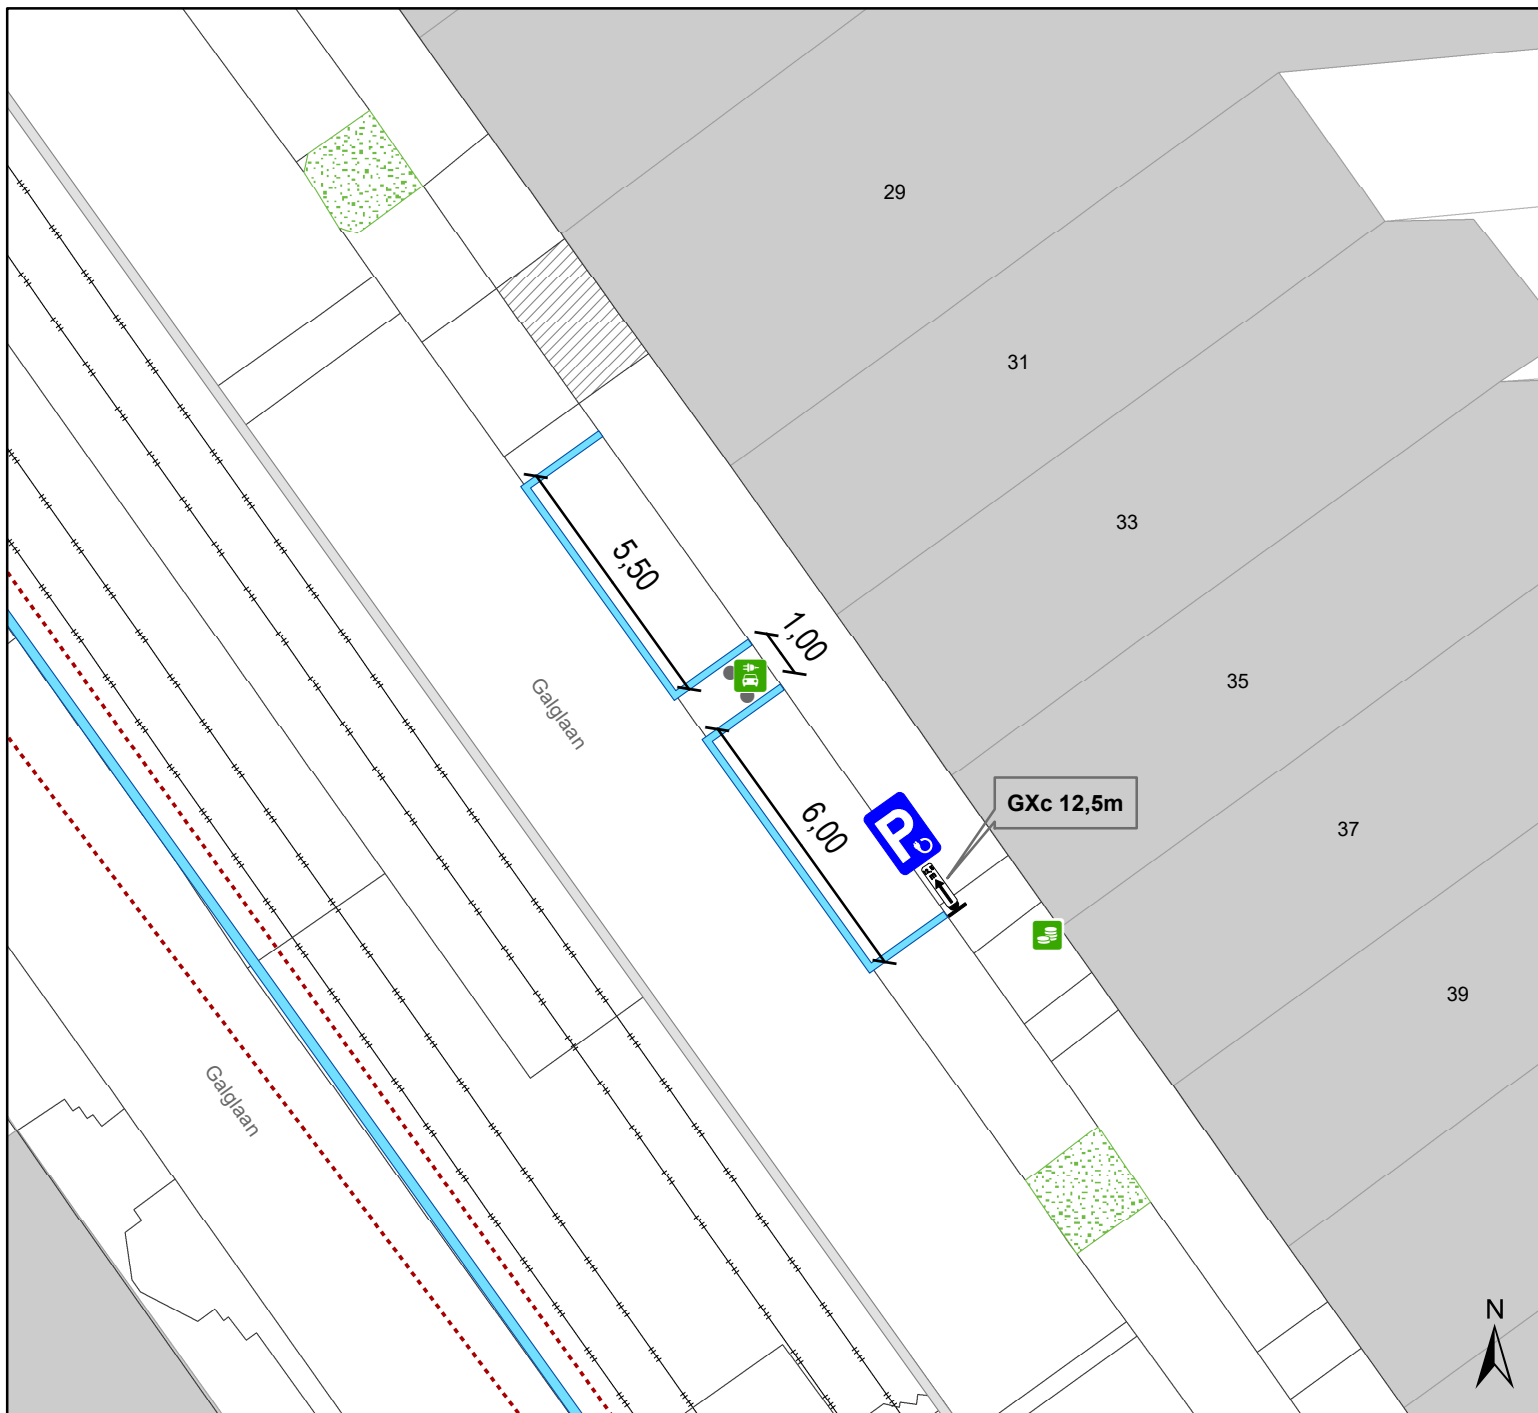

Legende

-  Bestaande verkeersborden
-  Geplande verkeersborden
-  Te verwijderen verkeersborden
-  Bestaande wegmarkeringen
-  Geplande wegmarkeringen
-  Ander gepland dossier (in voorbereiding bij MOBBED)
-  Actieve laadpaal
-  Bestaand paaltje
-  Actieve parkeerautomaat

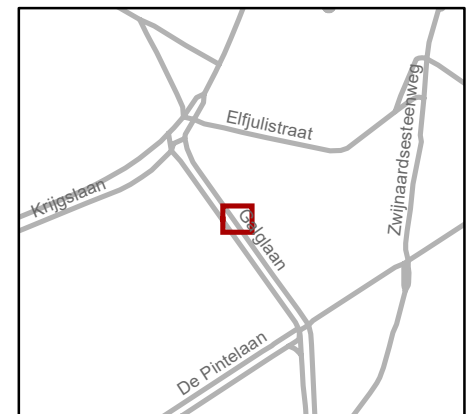

gent: Mobiliteitsbedrijf stad Gent
Verkeerstechnische taken

Galglaan 31
2 x EV-plaatsen

Dossiernummer P-744875

DATUM	SCHAAL	PLAN	P FORMAAT
25/11/2025	1/150	1/1	A4