



2025_CBS_10965 Nieuw aanvullend reglement van de politie op het wegverkeer - gemeenteweg - Goedendagstraat - nieuwe parkeerplaats voorbehouden voor autodelen - Vaststelling

Beslissing: Goedgekeurd in besloten vergadering van 11 december 2025

Zijn aanwezig bij de beslissing van dit punt:

Mathias De Clercq, burgemeester-voorzitter
Astrid De Bruycker, schepenen; Sofie Bracke, schepenen; Joris Vandenbroucke, schepenen;
Bram Van Braeckevelt, schepenen; Burak Nalli, schepenen; Filip Watteeuw, schepenen;
Christophe Peeters, schepenen
Mieke Hullebroeck, algemeen directeur; Liesbet Vertriest, adjunct-algemeendirecteur

Bevoegd: Joris Vandenbroucke

Betrokken: Mathias De Clercq

Juridisch kader

De volgende bepalingen zijn van toepassing inzake de bevoegdheid:

- De Nieuwe Gemeentewet 24 juni 1988, artikel 119;
- Het Decreet van 16 mei 2008 betreffende de aanvullende reglementen op het wegverkeer en de plaatsing en bekostiging van verkeerstekens, artikel 5, § 1, 2e lid;
- Het Decreet over het lokaal bestuur van 22 december 2017, artikel 41, 2°;
- Het gemeenteraadsbesluit van 15 december 2015, houdende de delegatie van de vaststellingsbevoegdheid inzake gemeentelijke aanvullende reglementen op het wegverkeer.

De beslissing wordt genomen op grond van:

- Wet betreffende de politie over het wegverkeer, gecoördineerd bij Koninklijk Besluit van 16 maart 1968;
- Decreet van 16 mei 2008 betreffende de aanvullende reglementen op het wegverkeer en de plaatsing en bekostiging van de verkeerstekens;
- Koninklijk Besluit van 1 december 1975 houdende algemeen reglement op de politie van het wegverkeer en van het gebruik van de openbare weg;
- Ministerieel Besluit van 11 oktober 1976 waarbij de minimumafmetingen en de bijzondere plaatsingsvoorwaarden van de verkeerstekens worden bepaald;
- Uitvoeringsbesluit van 23 januari 2009 betreffende de aanvullende reglementen op het wegverkeer en de plaatsing en bekostiging van de verkeerstekens;

- Omzendbrief MOB/2009/1 van 3 april 2009.

Motivering

- De nieuwe maatregel die bij dit besluit wordt getroffen, is de inrichting van een voorbehouden parkeerplaats voor autodelen ter hoogte van huisnummer 45 in het kader van het inrichten van 500 bijkomende autodeelplaatsen zoals bepaald in het Autodeelplan Gent 2025, goedgekeurd door de gemeenteraad van 25 januari 2021. Deze voorbehouden parkeerplaats zal gebruikt worden door een erkende autodeelorganisatie.
- Bij collegebesluit van 27 juni 2024 werden volgende maatregelen getroffen, gekaderd in de nieuwe verkaveling van Community Land Trust Gent en betreft op dit moment het oostelijke deel 'CLT' dat aansluit ten noorden met de Marseillestraat en ten zuiden met de Goedendagstraat. Ten eerste werd het begin van het parkeerverbod ten noorden van de straat verplaatst van huisnummer 23 en naar de grens van huisnummer 19 en 17. Ten tweede werd een oversteekplaats voor voetgangers toegevoegd ter hoogte van huisnummer 23, dus aansluitend met de geplande voetpaduitstulping door deze verkaveling en de toegangen van het kinderdagverblijf.
- Bij collegebesluit van 23 mei 2019 werd de bestaande toestand geregulariseerd en er werden geen nieuwe verkeersmaatregelen ingevoerd.

Bijgevoegde bijlage(n):

- Aanvullend reglement Goedendagstraat dossier P-762974.pdf (deel van de beslissing)
- Signalisatieplan Goedendagstraat dossier P-762974 (deel van de beslissing)

Beslissing

Beslist het volgende:

Artikel 1:

Heft op het aanvullend reglement van de politie op het wegverkeer betreffende de gemeenteweg Goedendagstraat, goedgekeurd in zitting van 27 juni 2024, van zodra het nieuwe reglement in werking treedt.

Artikel 2:

Stelt vast het bijgevoegd aanvullend reglement van de politie op het wegverkeer en het signalisatieplan betreffende de gemeenteweg Goedendagstraat.

2025_CBS_10965 - Nieuw aanvullend reglement van de politie op het wegverkeer - gemeenteweg - Goedendagstraat - nieuwe parkeerplaats voorbehouden voor autodelen

Vastgesteld in het College van Burgemeester en Schepenen van 11 december 2025

Bekendgemaakt op 12 december 2025

Geldig vanaf 17 december 2025

Referentienummer 2025_CBS_10965

Reglement

Artikel 1.

Op de Goedendagstraat, ter hoogte van het kruispunt met de rotonde van de Meulesteedsesteenweg, geldt: de bestuurders moeten voorrang verlenen aan iedere bestuurder die rijdt op de openbare weg of de rijbaan die ze oprijden; de plaats waar de bestuurders, zo nodig, moeten stoppen om voorrang te verlenen, wordt aangeduid.

Dit wordt aangeduid door verkeerstekens:

- B1
- WM76.2

Artikel 2.

Op de Goedendagstraat, vanaf het kruispunt met de New-Orleansstraat in de richting van de rotonde van de Meulesteedsesteenweg, geldt: de toegang is verboden voor bestuurders van motorvoertuigen en slepen ontworpen en gebouwd voor het vervoer van goederen; de maatregel geldt alleen voor de bestuurders van voertuigen waarvan de maximaal toegelaten massa hoger is dan 3,5 ton ; de maatregel geldt niet voor plaatselijk verkeer.

Dit wordt aangeduid door verkeerstekens:

- C23
- GVIIa

Artikel 3.

Op de Goedendagstraat, vanaf het kruispunt met de New-Orleansstraat tot huisnummer 45, aan de kant van de onpare huisnummers;

Op de Goedendagstraat, vanaf huisnummer 17 tot het kruispunt met de rotonde van de Meulesteedsesteenweg, aan de kant van de onpare huisnummers;

Op de Goedendagstraat, vanaf huisnummer 4 (meer bepaald aan de overkant van de grens van huisnummer 17 en 19, tot het kruispunt met de New-Orleansstraat, aan de kant van de pare huisnummers, geldt: het parkeren is verboden; het begin van de parkeerreglementering wordt aangeduid; het einde van de parkeerreglementering wordt aangeduid.

Dit wordt aangeduid door verkeerstekens:

- E1
- GXa
- GXb

Artikel 4.

Op de Goedendagstraat ter hoogte van huisnummer 45 geldt: het parkeren is toegelaten; het parkeren is voorbehouden voor voertuigen waarop de parkeerkaart voor autodelen is aangebracht; de parkeerreglementering geldt over een afstand van 6 m.

Dit wordt aangeduid door verkeerstekens:

- Verkeersbord E9a
- Onderbord GVIIId
- Onderbord GXc

Artikel 5.

Op de Goedendagstraat, ter hoogte van het kruispunt met de rotonde van de Meulesteedsesteenweg;

op de Goedendagstraat, ter hoogte van huisnummer 23, geldt: voetgangers moeten de oversteekplaats volgen om de rijbaan over te steken.

Dit wordt aangeduid door verkeerstekens:

- WM76.3

Artikel 6.


Op de Goedendagstraat ter hoogte van huisnummer 45 geldt: voertuigen moeten parkeren binnen de afgebakende plaatsen.

Dit wordt aangeduid door verkeerstekens:

- Wegmarkering WM77.5

(einde reglement)



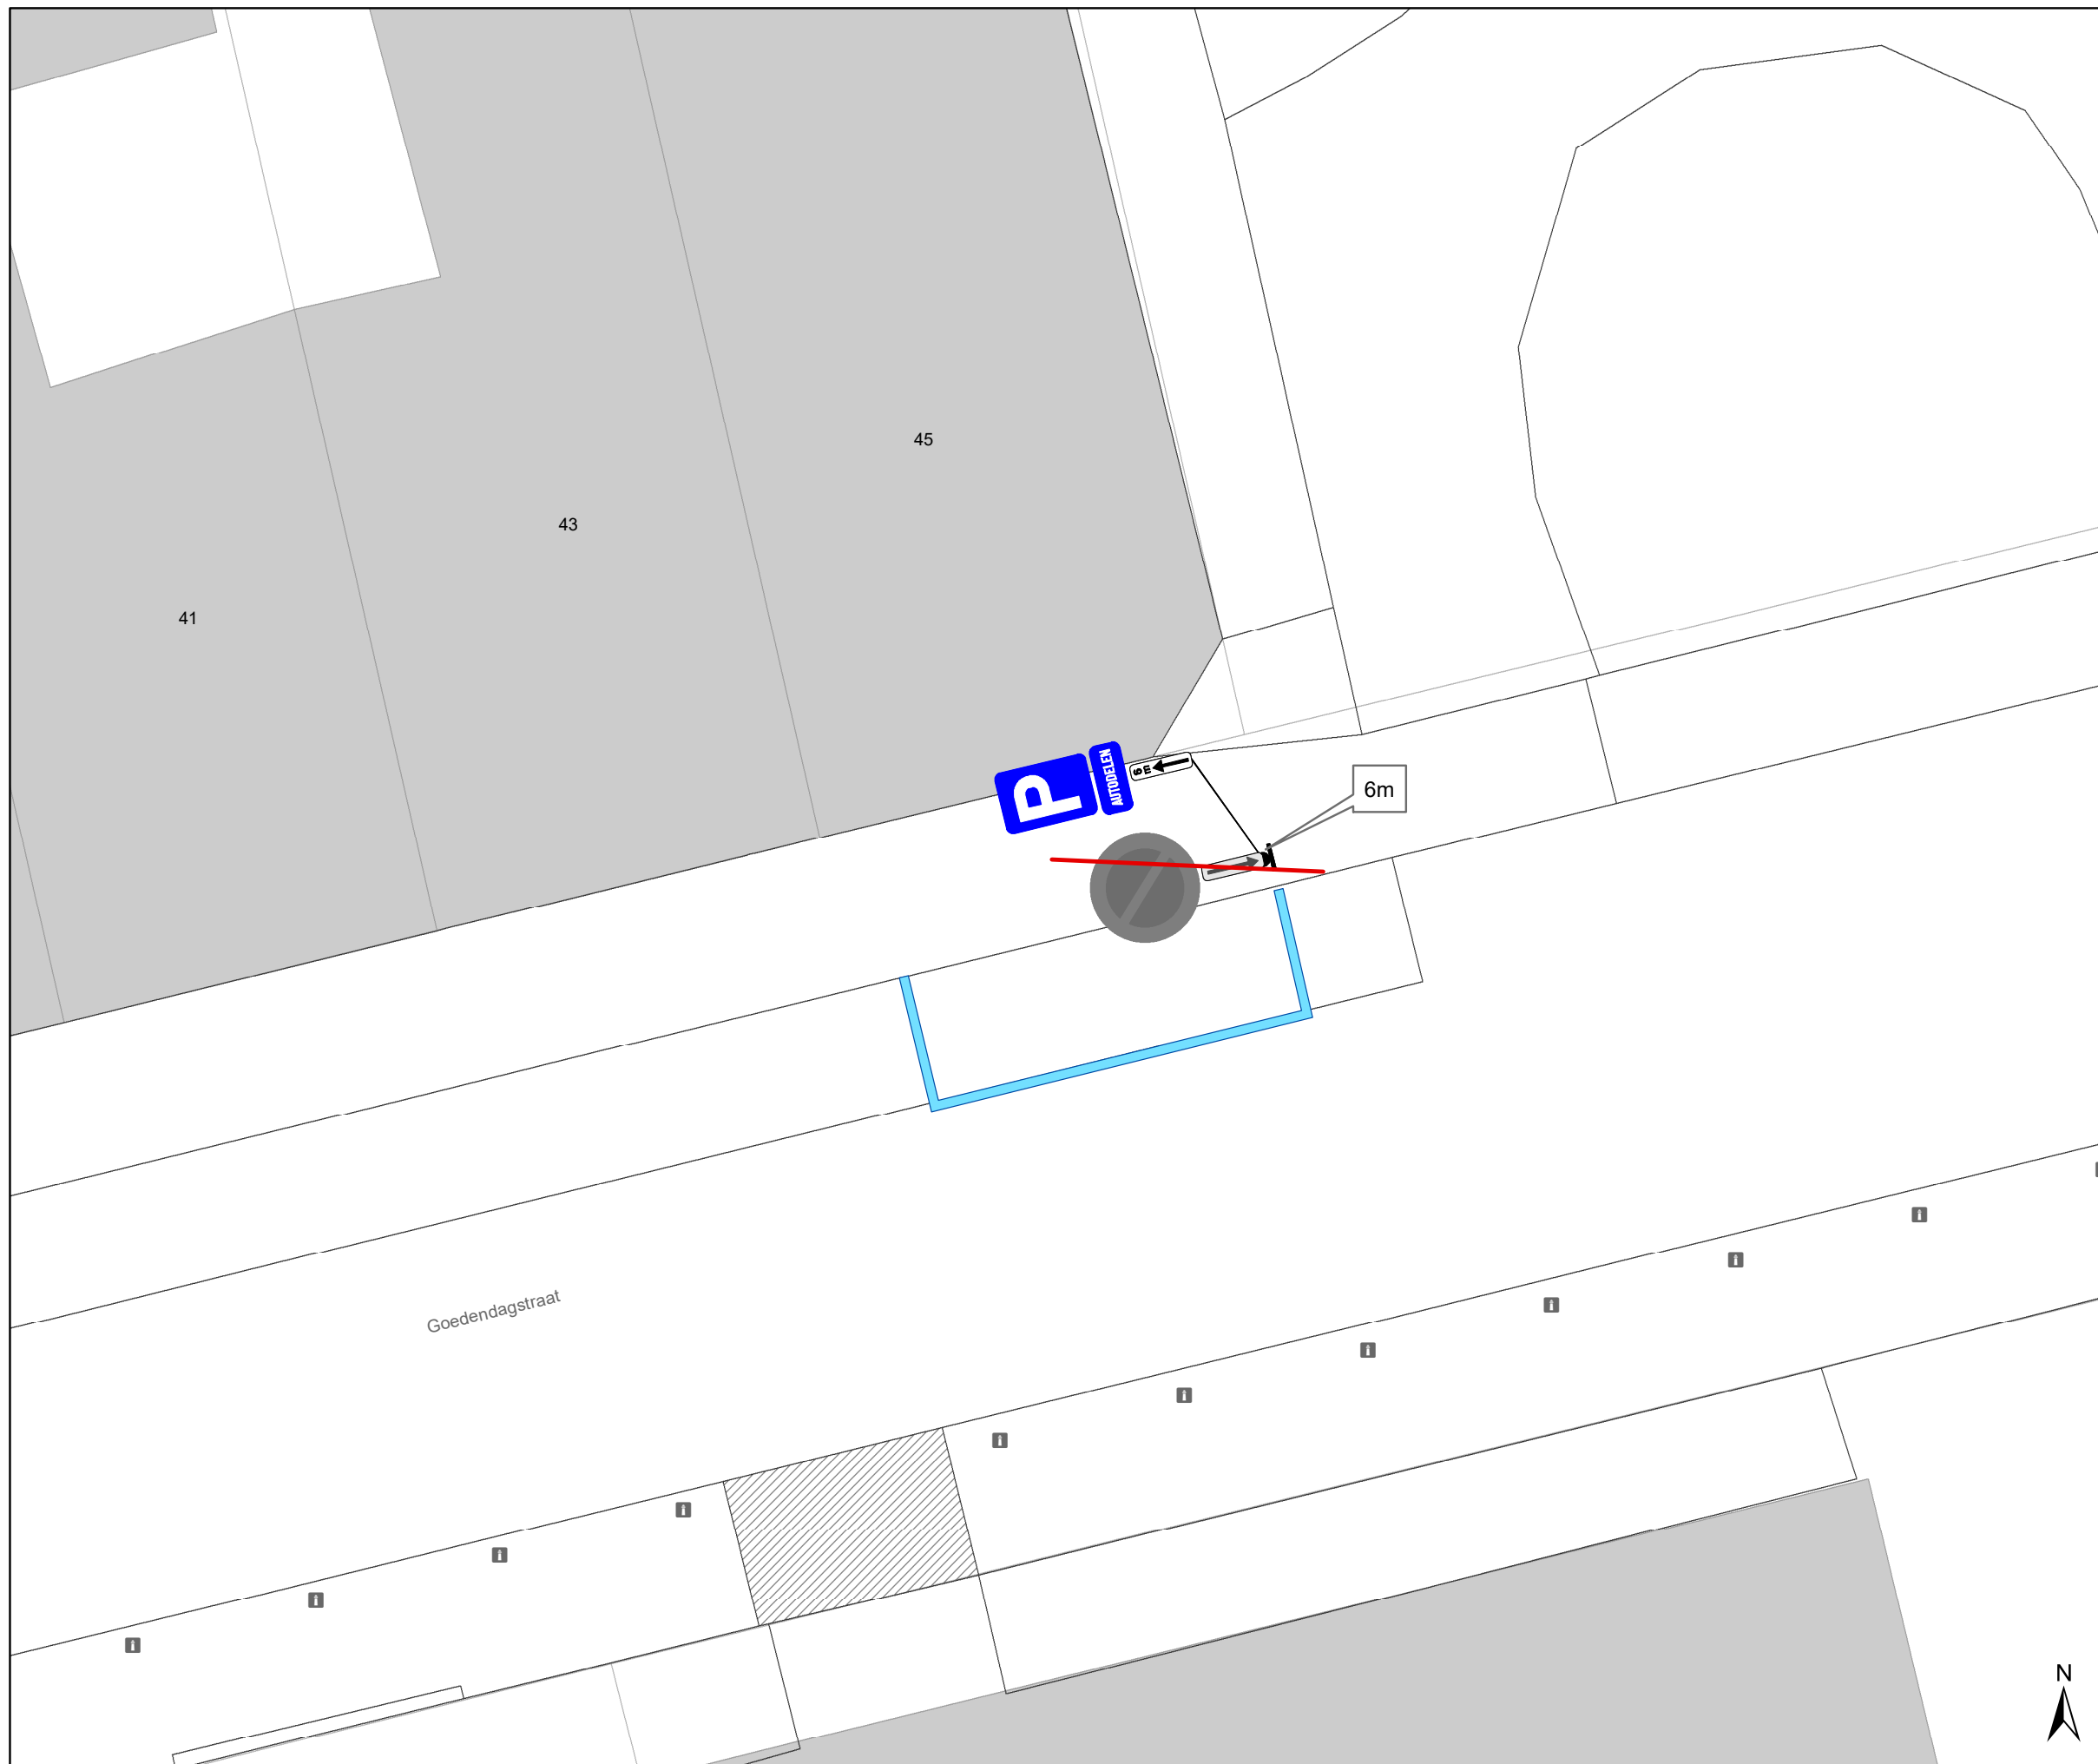

Legende

- Bestaande verkeersborden
- Geplande verkeersborden
- Te verwijderen verkeersborden
- Bestaande wegmarkeringen
- Geplande wegmarkeringen
- Te verwijderen wegmarkeringen



gent: Mobiliteitsbedrijf stad Gent
Verkeerstechnische taken

Goedendagstraat 45 AD

Dossiernummer: P-762974

DATUM	SCHAAL	PLAN	P FORMAAT
26/11/2025	1/100	1/1	A3