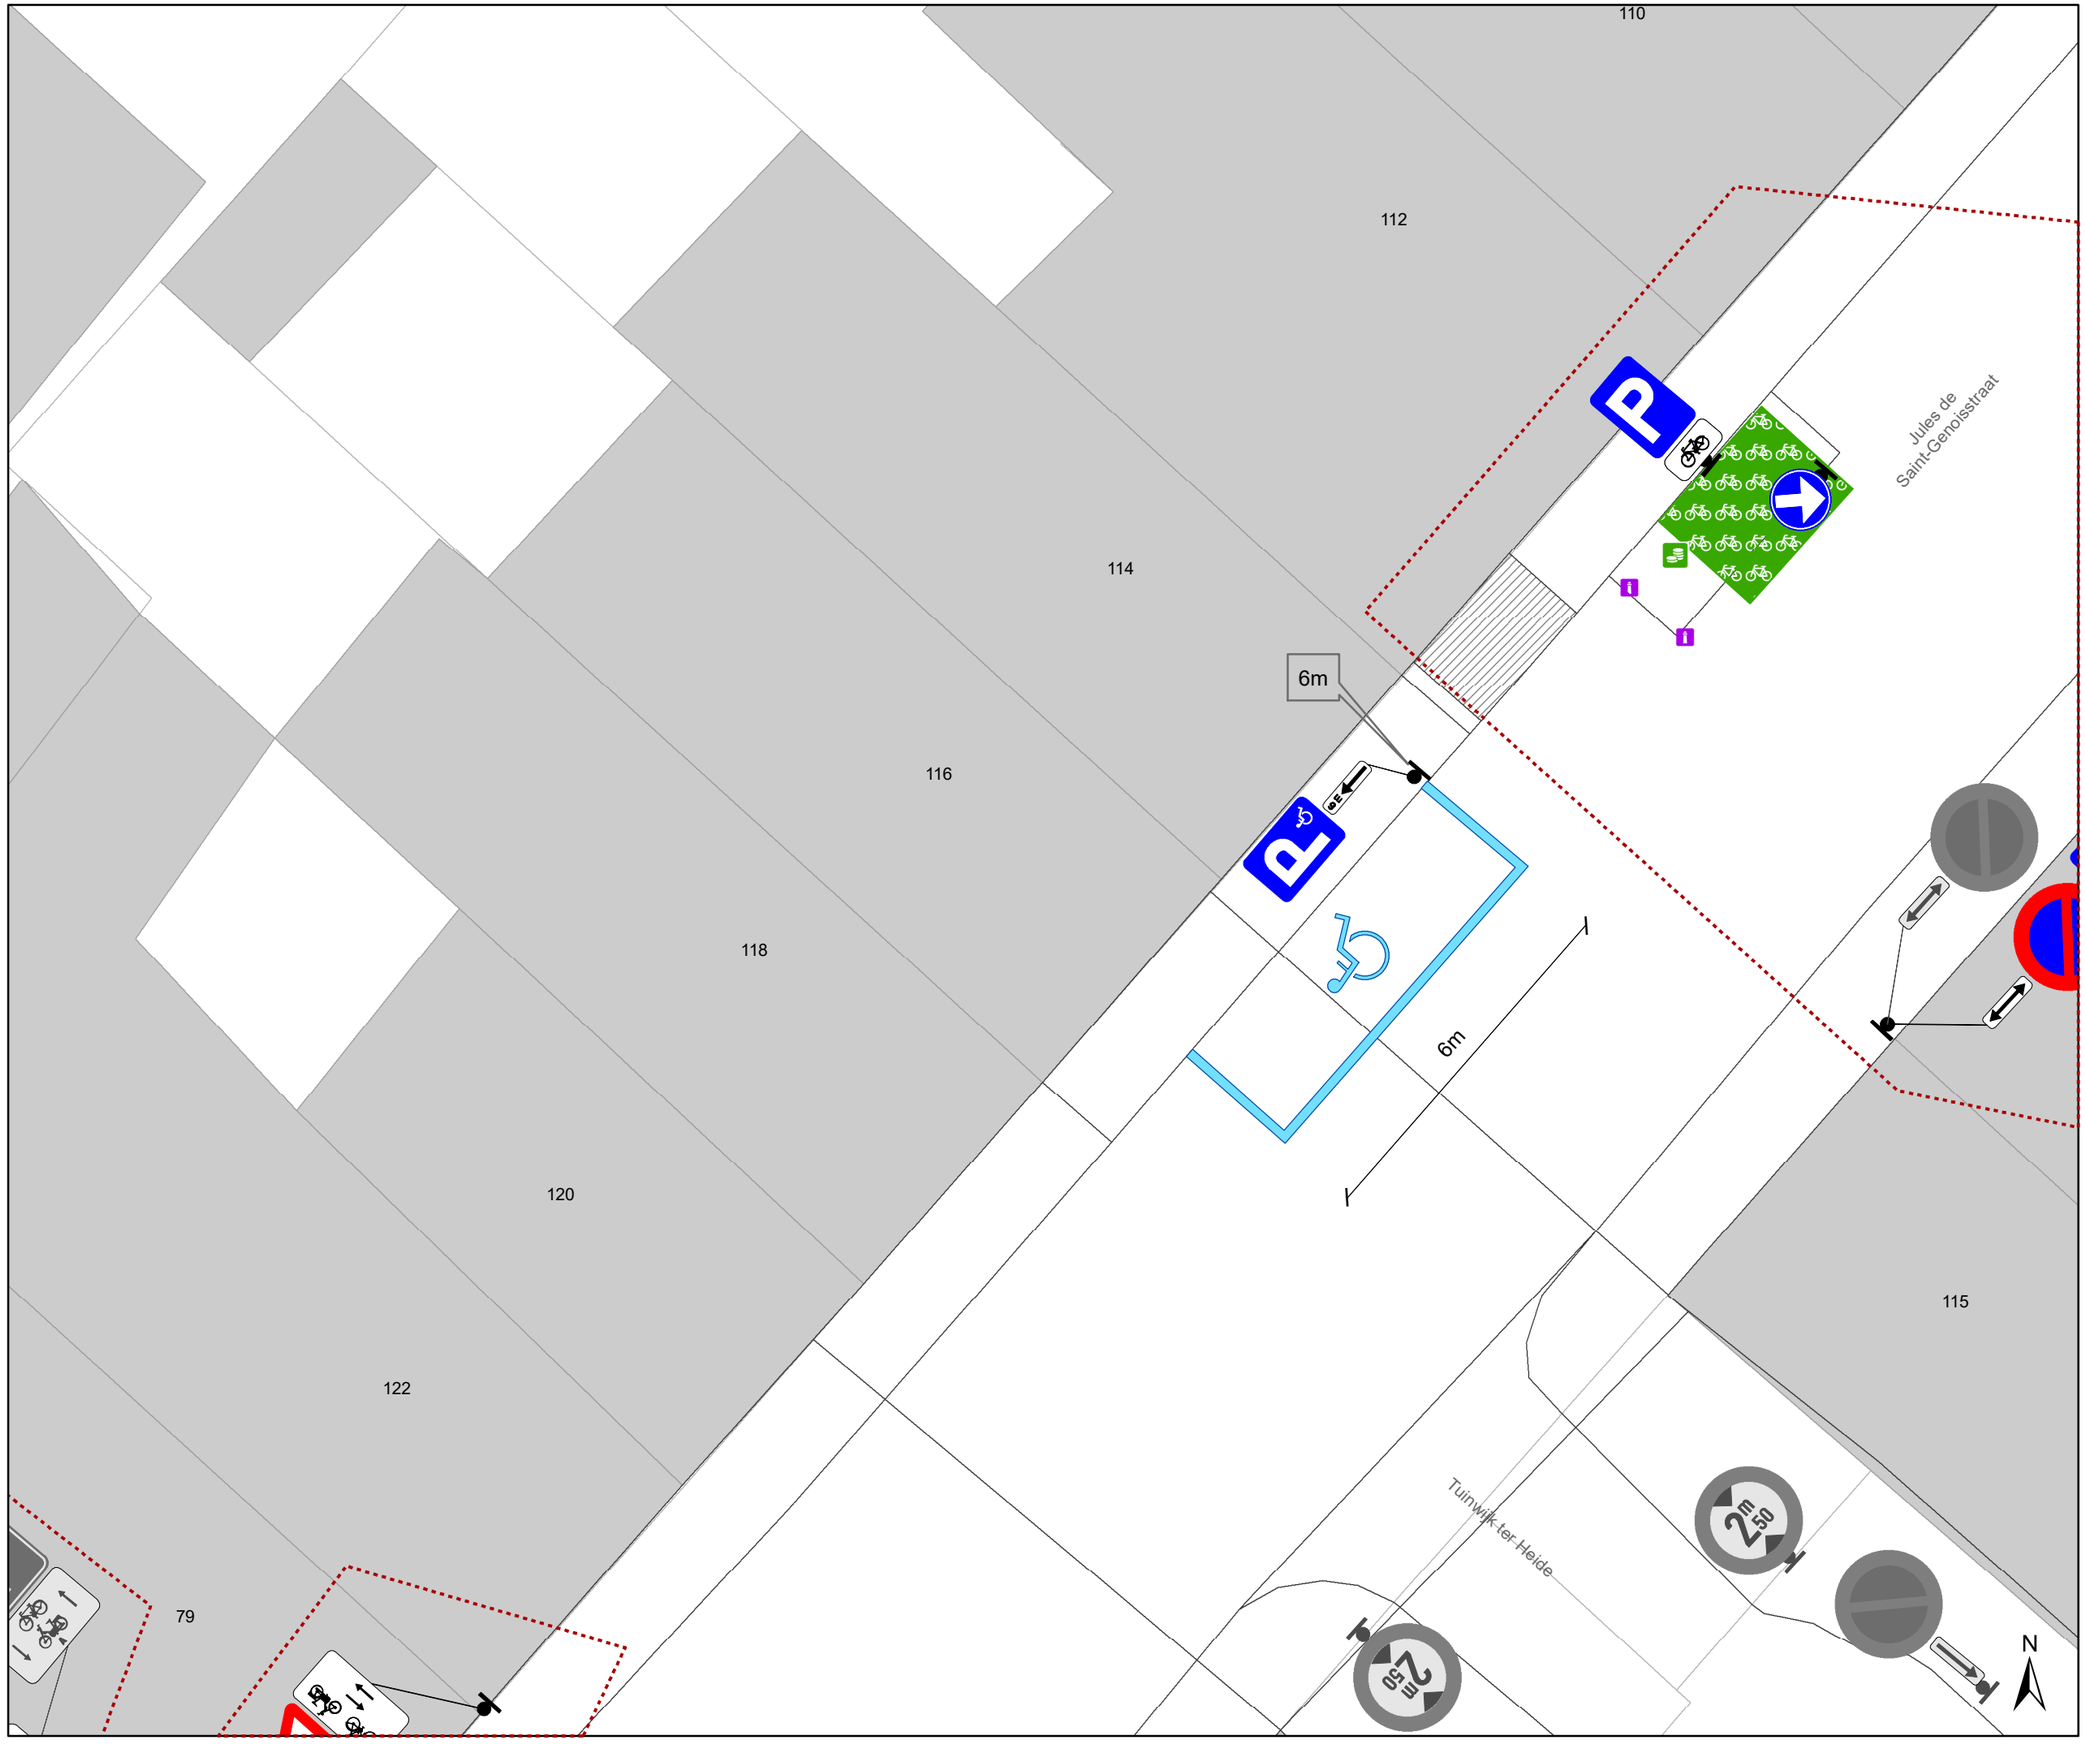

Legende

- Bestaande verkeersborden
- Geplande verkeersborden
- Te verwijderen verkeersborden
- Bestaande wegmarkeringen
- Geplande wegmarkeringen
- Te verwijderen wegmarkeringen
- Actieve laadpaal
- Geplande groene plooibaken
- Ander dossier

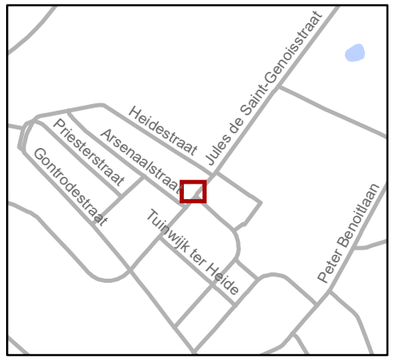

gent: Mobiliteitsbedrijf stad Gent
Verkeerstechnische taken

Jules de Saint-Genoisstraat PPH

Dossiernummer: P-819952

DATUM	SCHAAL	PLAN	P FORMAAT
8/12/2025	1/100	1/1	A3