




Legende

-  Bestaande verkeersborden
-  Geplande verkeersborden
-  Te verwijderen verkeersborden
-  Bestaande wegmarkeringen
-  Geplande wegmarkeringen
-  Bestaand paaltje
-  Actieve fietsenstalling
-  Ander gepland dossier (ter uitvoering bij DWBW)

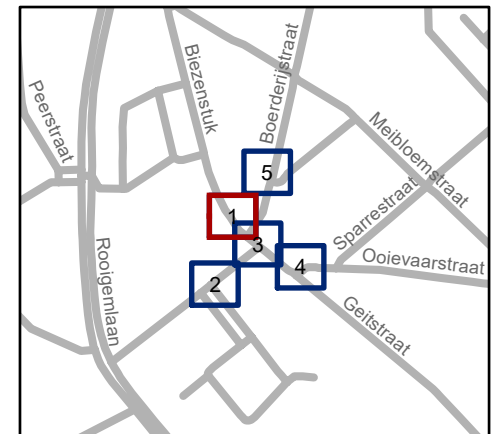


gent: Mobiliteitsbedrijf stad Gent
Verkeerstechnische taken

Boerderijstraat Signalisatie ifv speeltuin


Dossiernummer P-761655

DATUM	SCHAAL	PLAN	P. FORMAAT
13/10/2025	1/200	1/5	A4

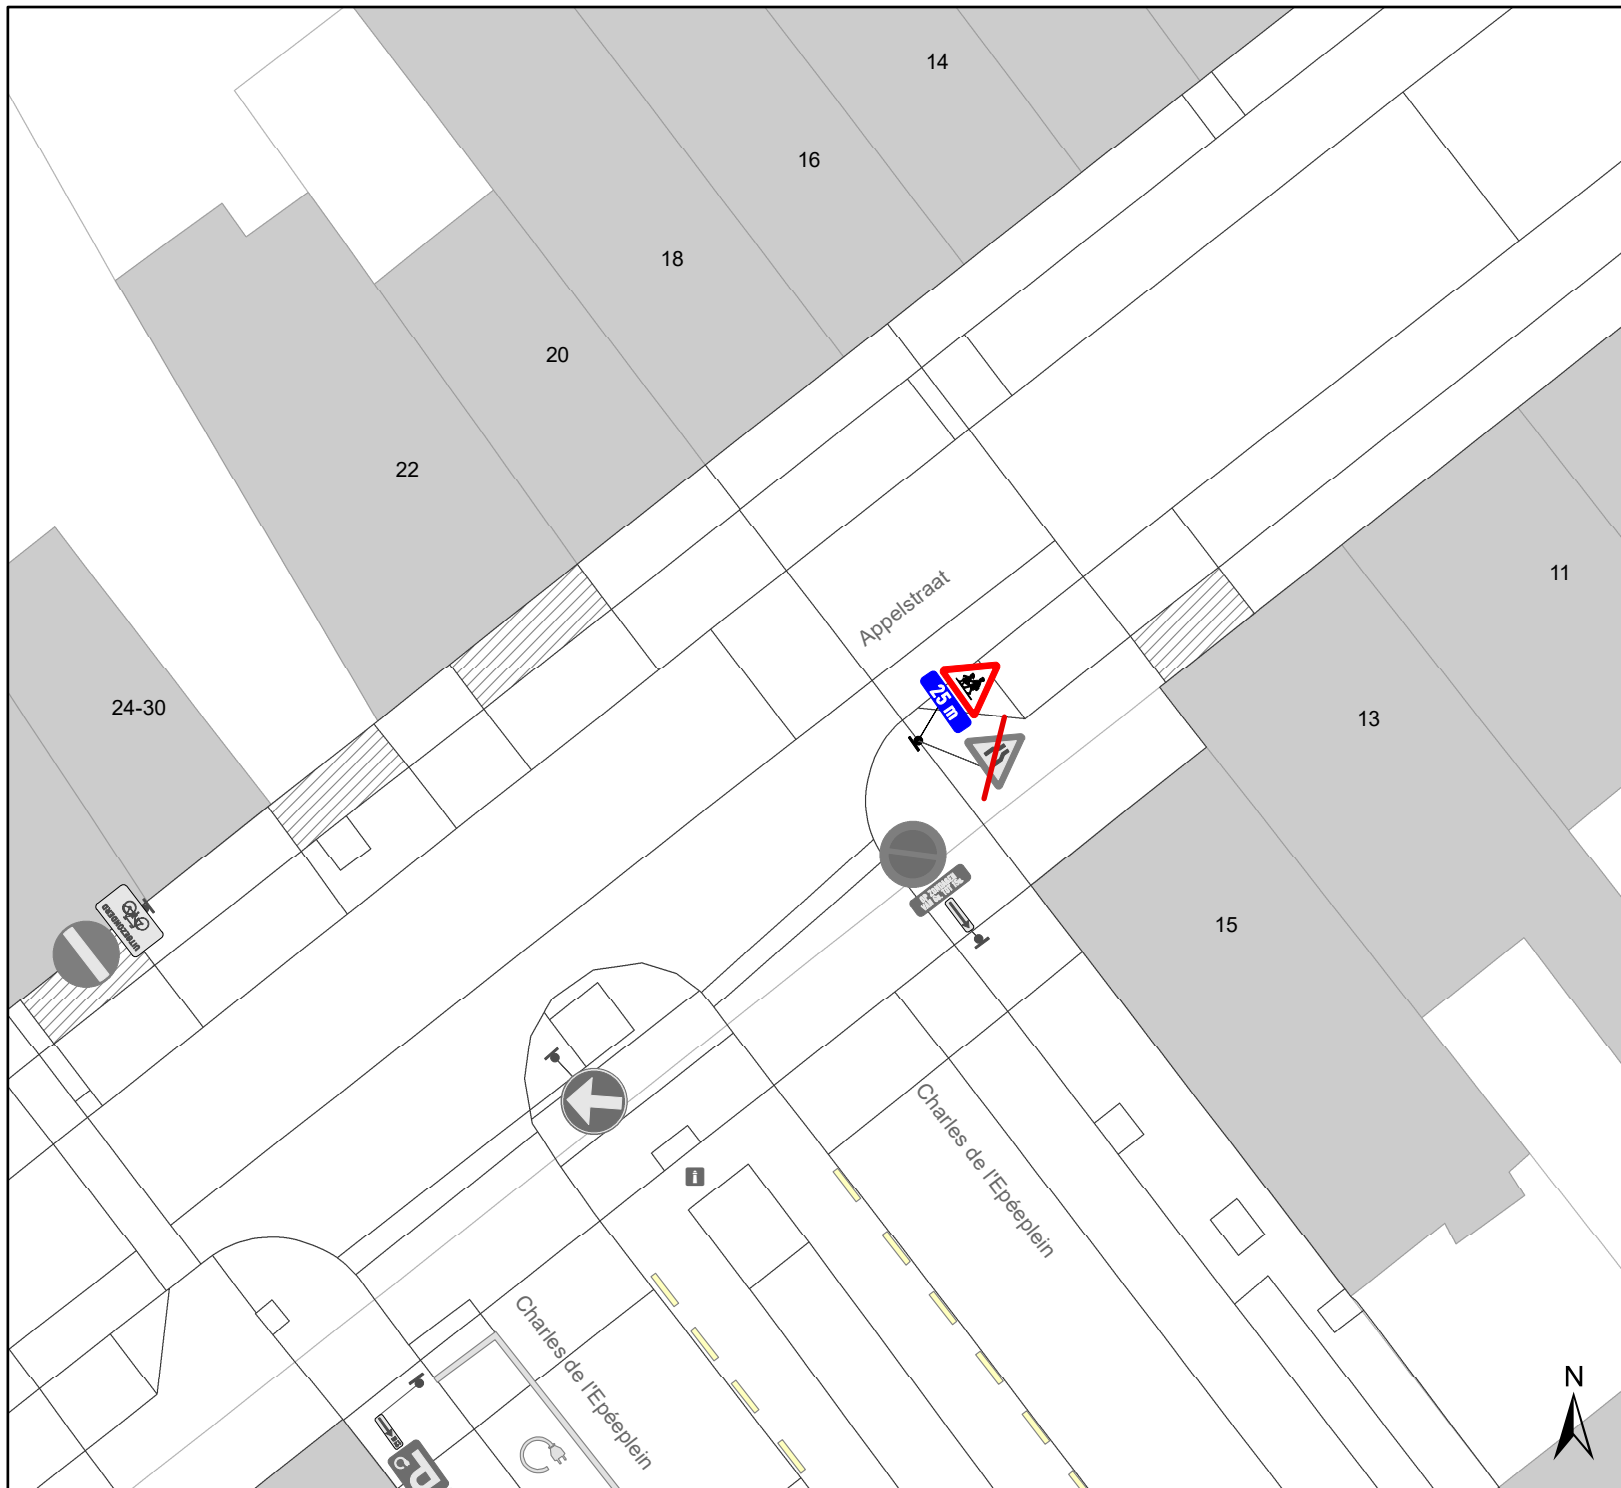

Legende

- Bestaande verkeersborden
- Geplande verkeersborden
- Te verwijderen verkeersborden
- Bestaande wegmarkeringen
- Geplande wegmarkeringen
- Bestaand paaltje
- Actieve fietsenstalling
- Ander gepland dossier (ter uitvoering bij DWBW)

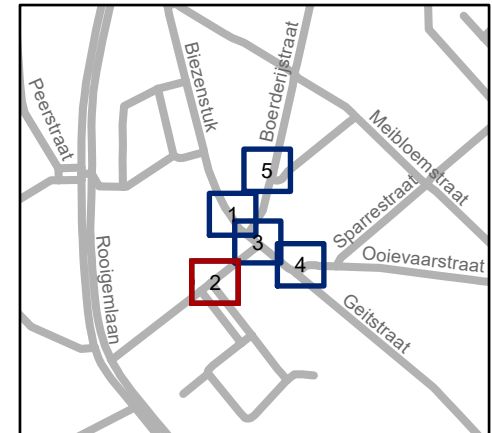


gent: Mobiliteitsbedrijf stad Gent
Verkeerstechnische taken

Boerderijstraat
Signalisatie ifv speeltuin


Dossiernummer P-761655

DATUM	SCHAAL	PLAN	P. FORMAAT
13/10/2025	1/200	2/5	A4

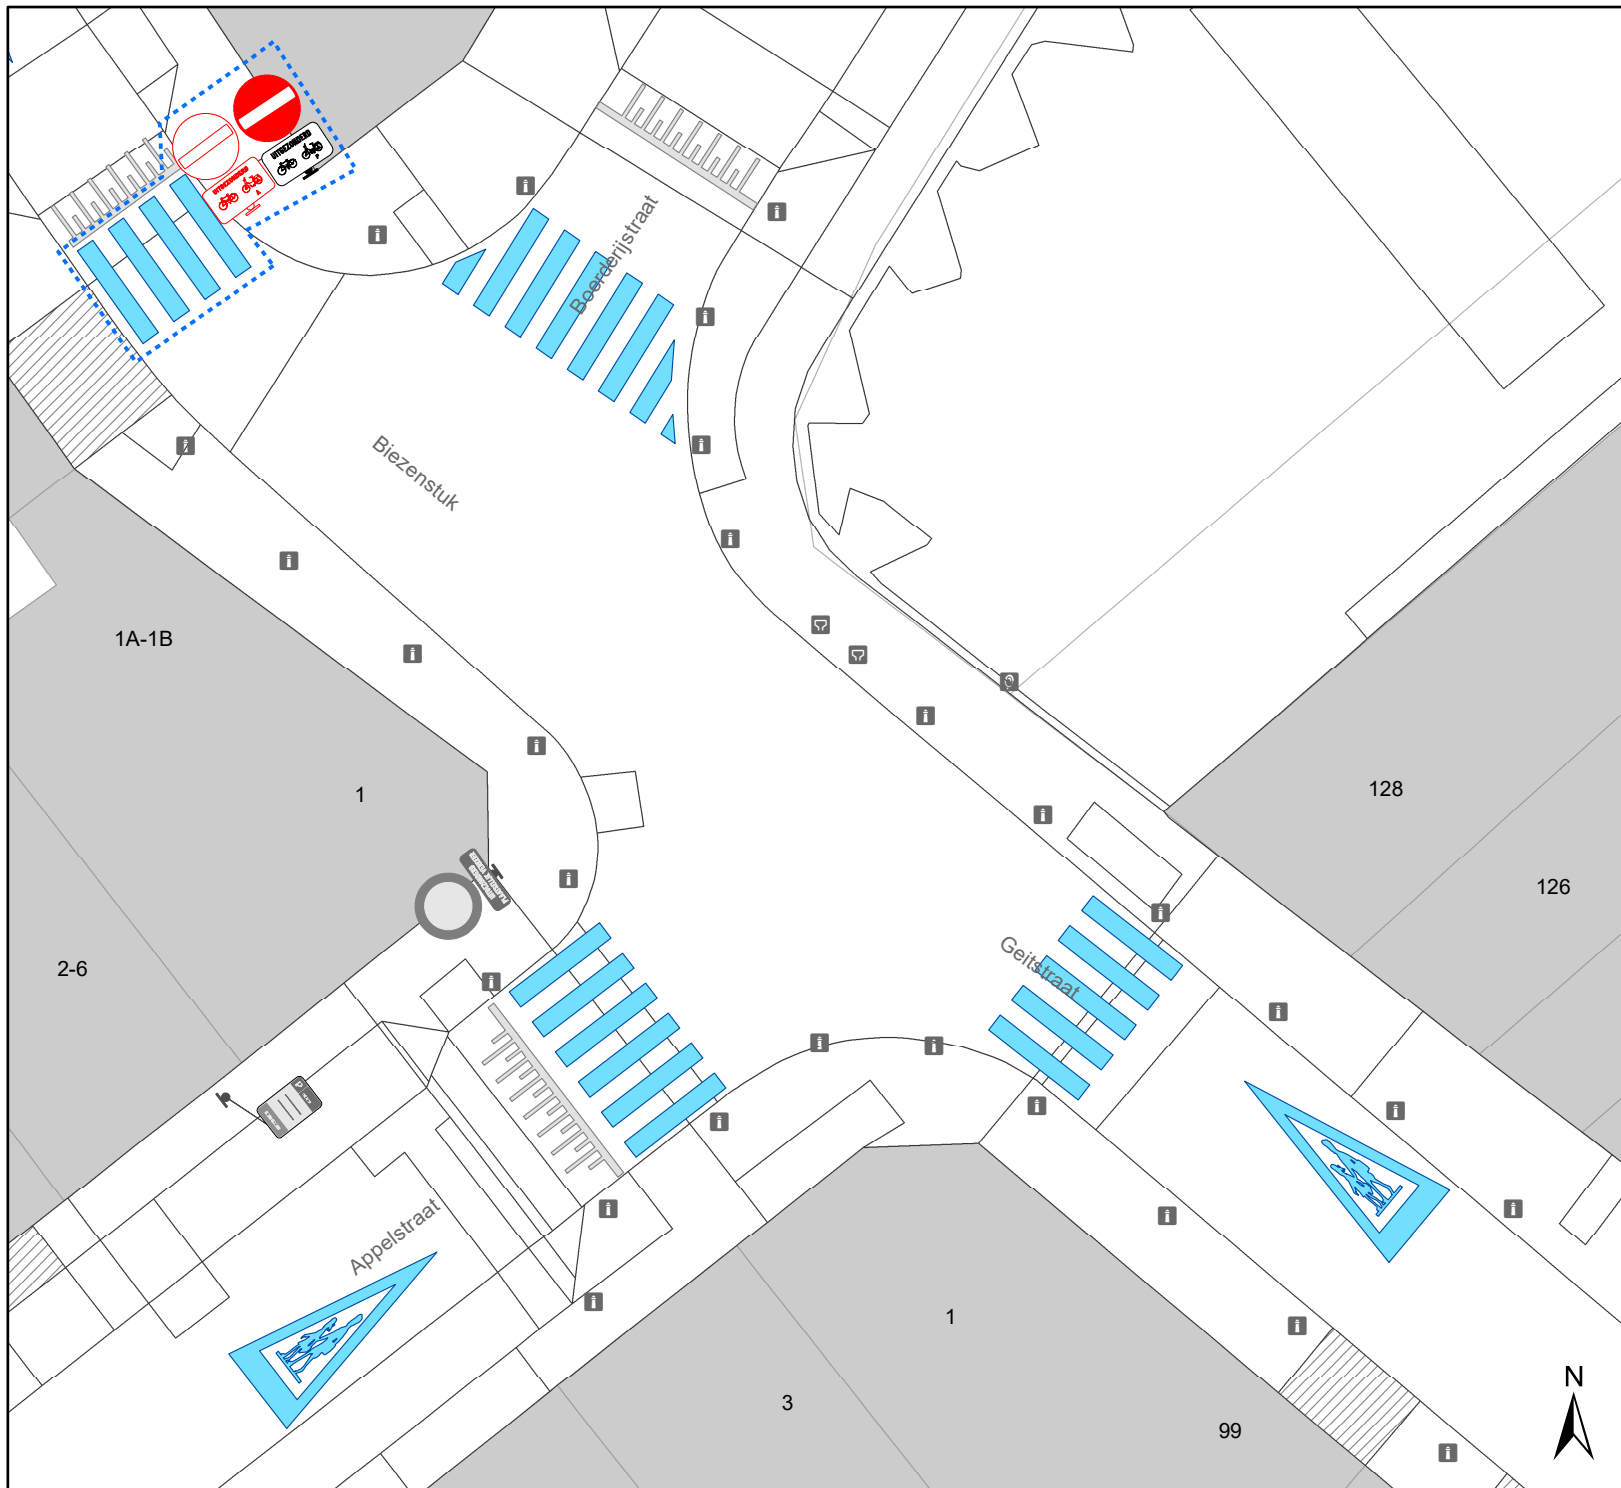

Legende

-  Bestaande verkeersborden
-  Geplande verkeersborden
-  Te verwijderen verkeersborden
-  Bestaande wegmarkeringen
-  Geplande wegmarkeringen
-  Bestaand paaltje
-  Actieve fietsenstalling
-  Ander gepland dossier (ter uitvoering bij DWBW)

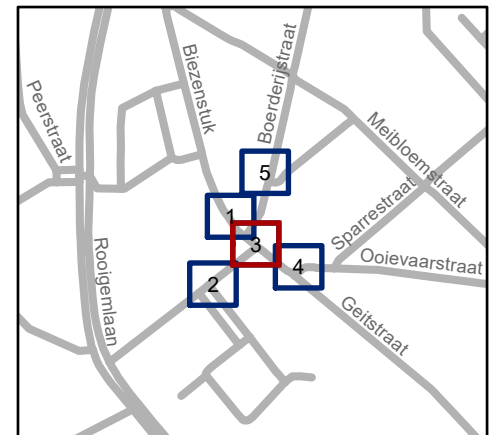

gent: Mobiliteitsbedrijf stad Gent
Verkeerstechnische taken

Boerderijstraat
Signalisatie ivf speeltuin


Dossiernummer P-761655

DATUM	SCHAAL	PLAN	P. FORMAAT
13/10/2025	1/200	3/5	A4



Legende

-  Bestaande verkeersborden
-  Geplande verkeersborden
-  Te verwijderen verkeersborden
-  Bestaande wegmarkeringen
-  Geplande wegmarkeringen
-  Bestaand paaltje
-  Actieve fietsenstalling
-  Ander gepland dossier (ter uitvoering bij DWBW)

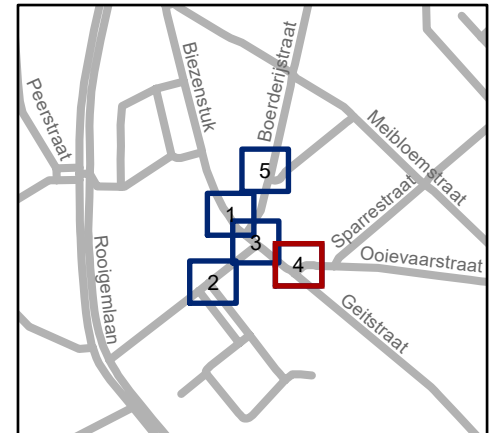


gent: Mobiliteitsbedrijf stad Gent
Verkeerstechnische taken

Boerderijstraat
Signalisatie ifv speeltuin


Dossiernummer P-761655

DATUM	SCHAAL	PLAN	P. FORMAAT
13/10/2025	1/200	4/5	A4

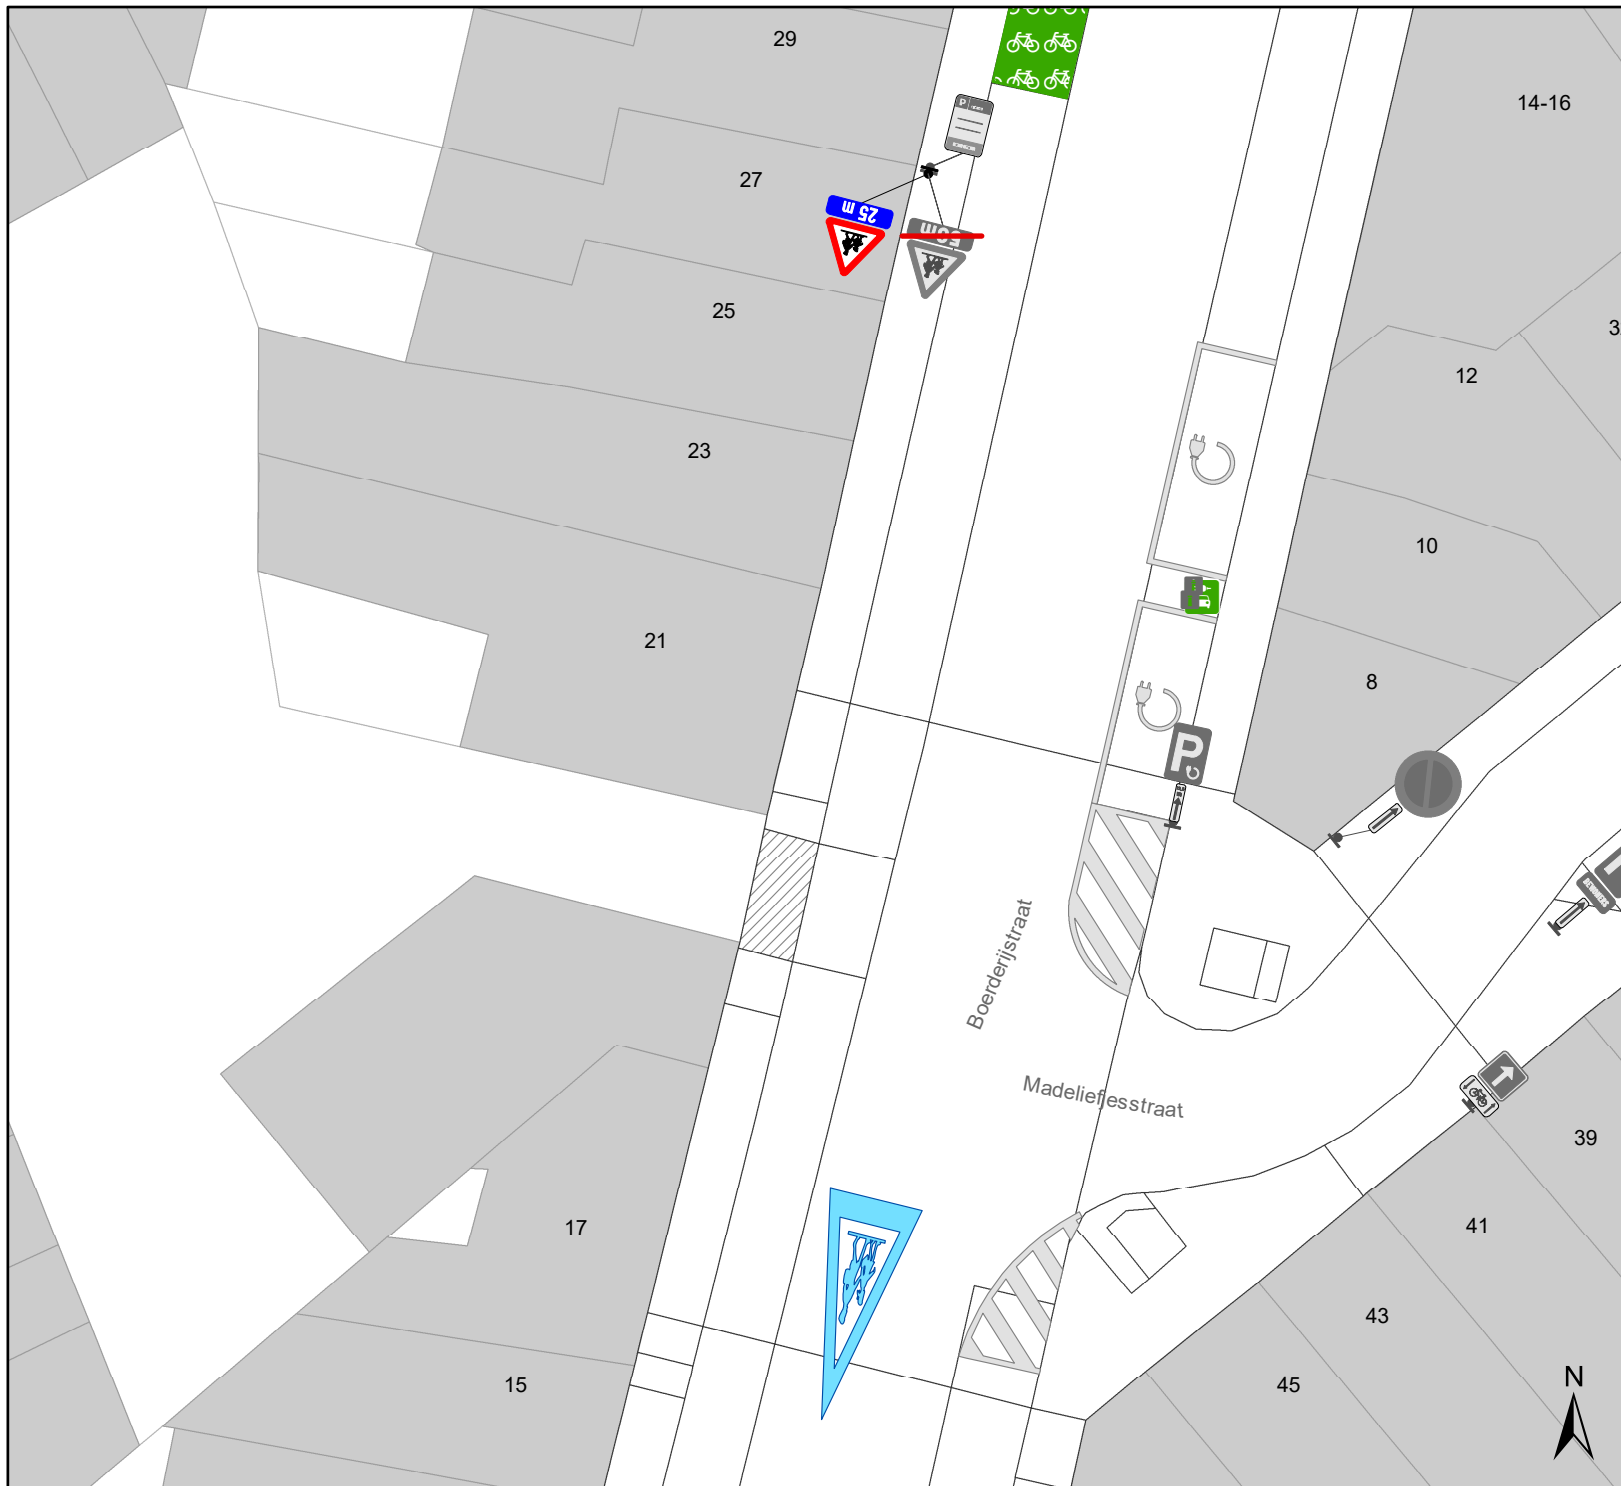

Legende

-  Bestaande verkeersborden
-  Geplande verkeersborden
-  Te verwijderen verkeersborden
-  Bestaande wegmarkeringen
-  Geplande wegmarkeringen
-  Bestaand paaltje
-  Actieve fietsenstalling
-  Ander gepland dossier (ter uitvoering bij DWBW)

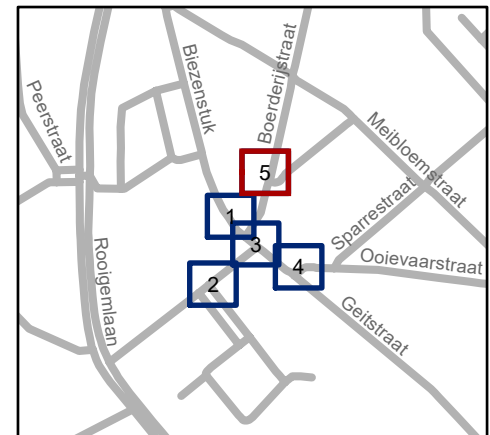

gent: Mobiliteitsbedrijf stad Gent
Verkeerstechnische taken

Boerderijstraat
Signalisatie ifv speeltuin

Dossiernummer P-761655

DATUM	SCHAAL	PLAN	P. FORMAAT
13/10/2025	1/200	5/5	A4