







Legende

-  Bestaande verkeersborden
-  Geplande verkeersborden
-  Te verwijderen verkeersborden
-  Bestaande wegmarkeringen




gent: Mobiliteitsbedrijf stad Gent
Verkeerstechnische taken

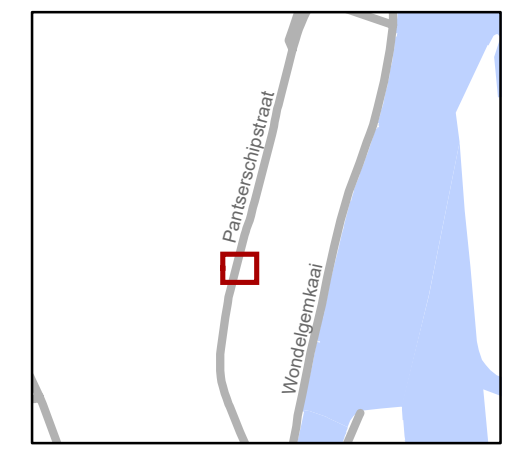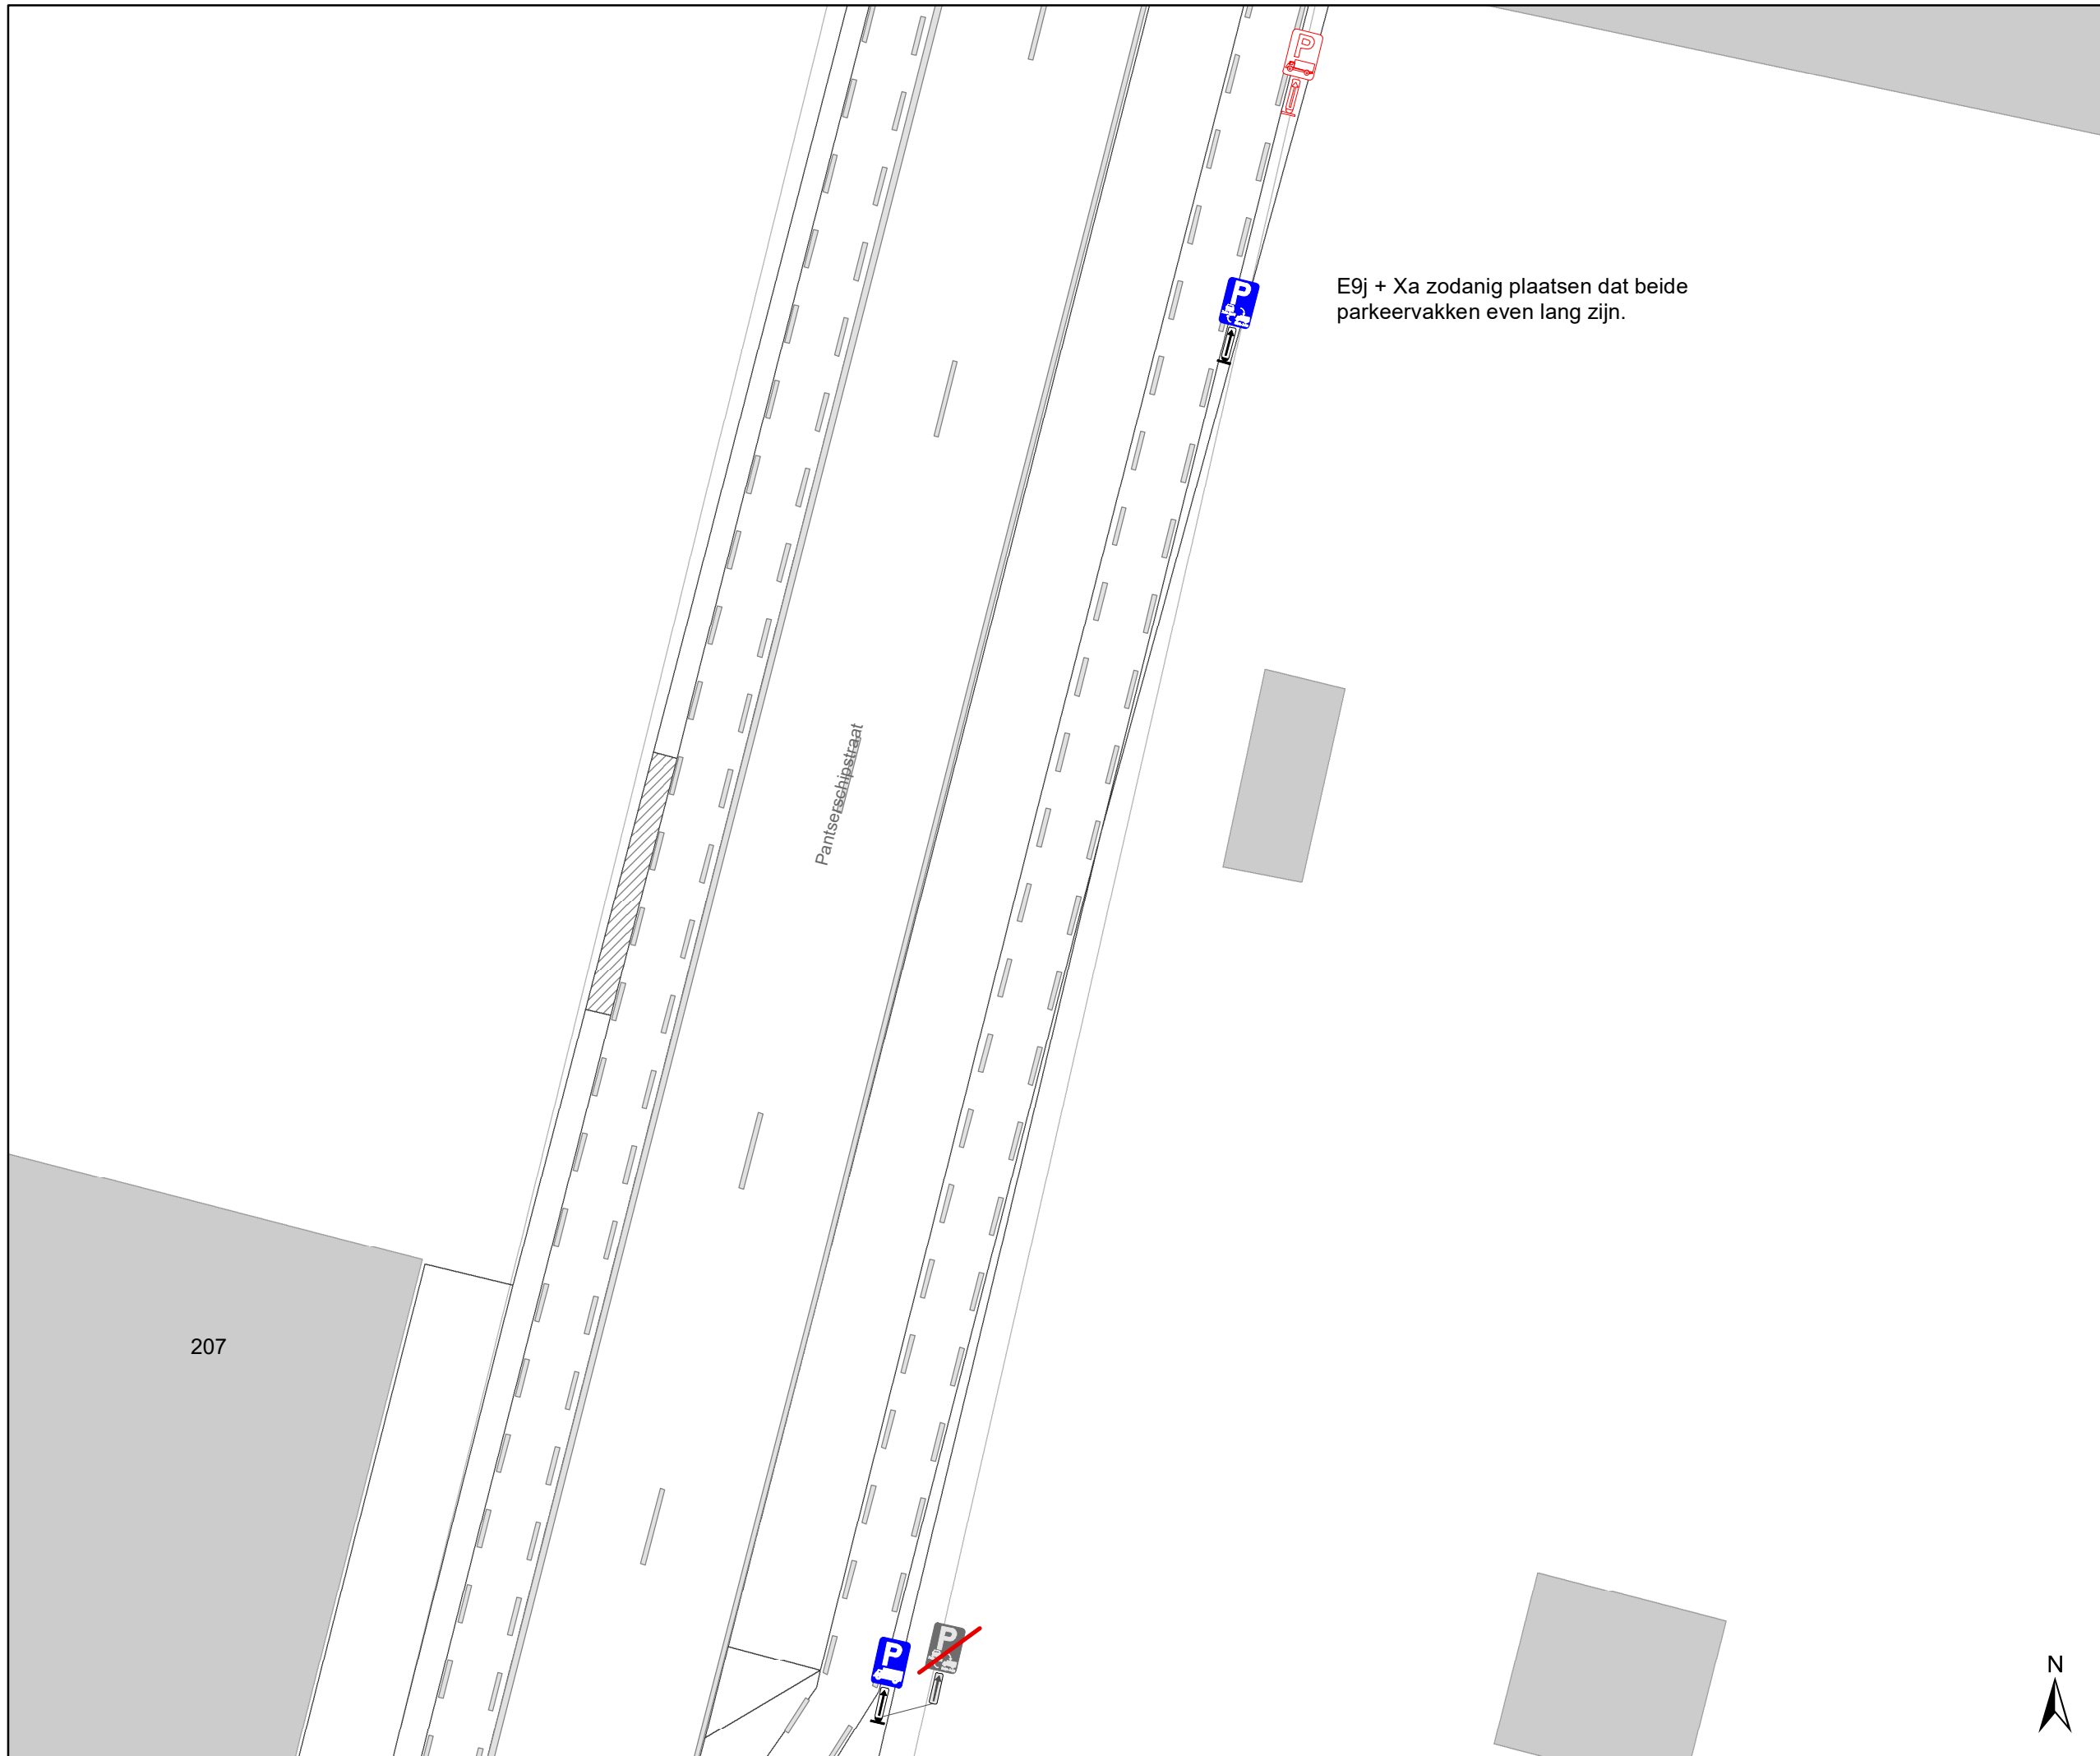**Pantferschipstraat
alternierend parkeren
wisselen**





Dossiernummer P-802062



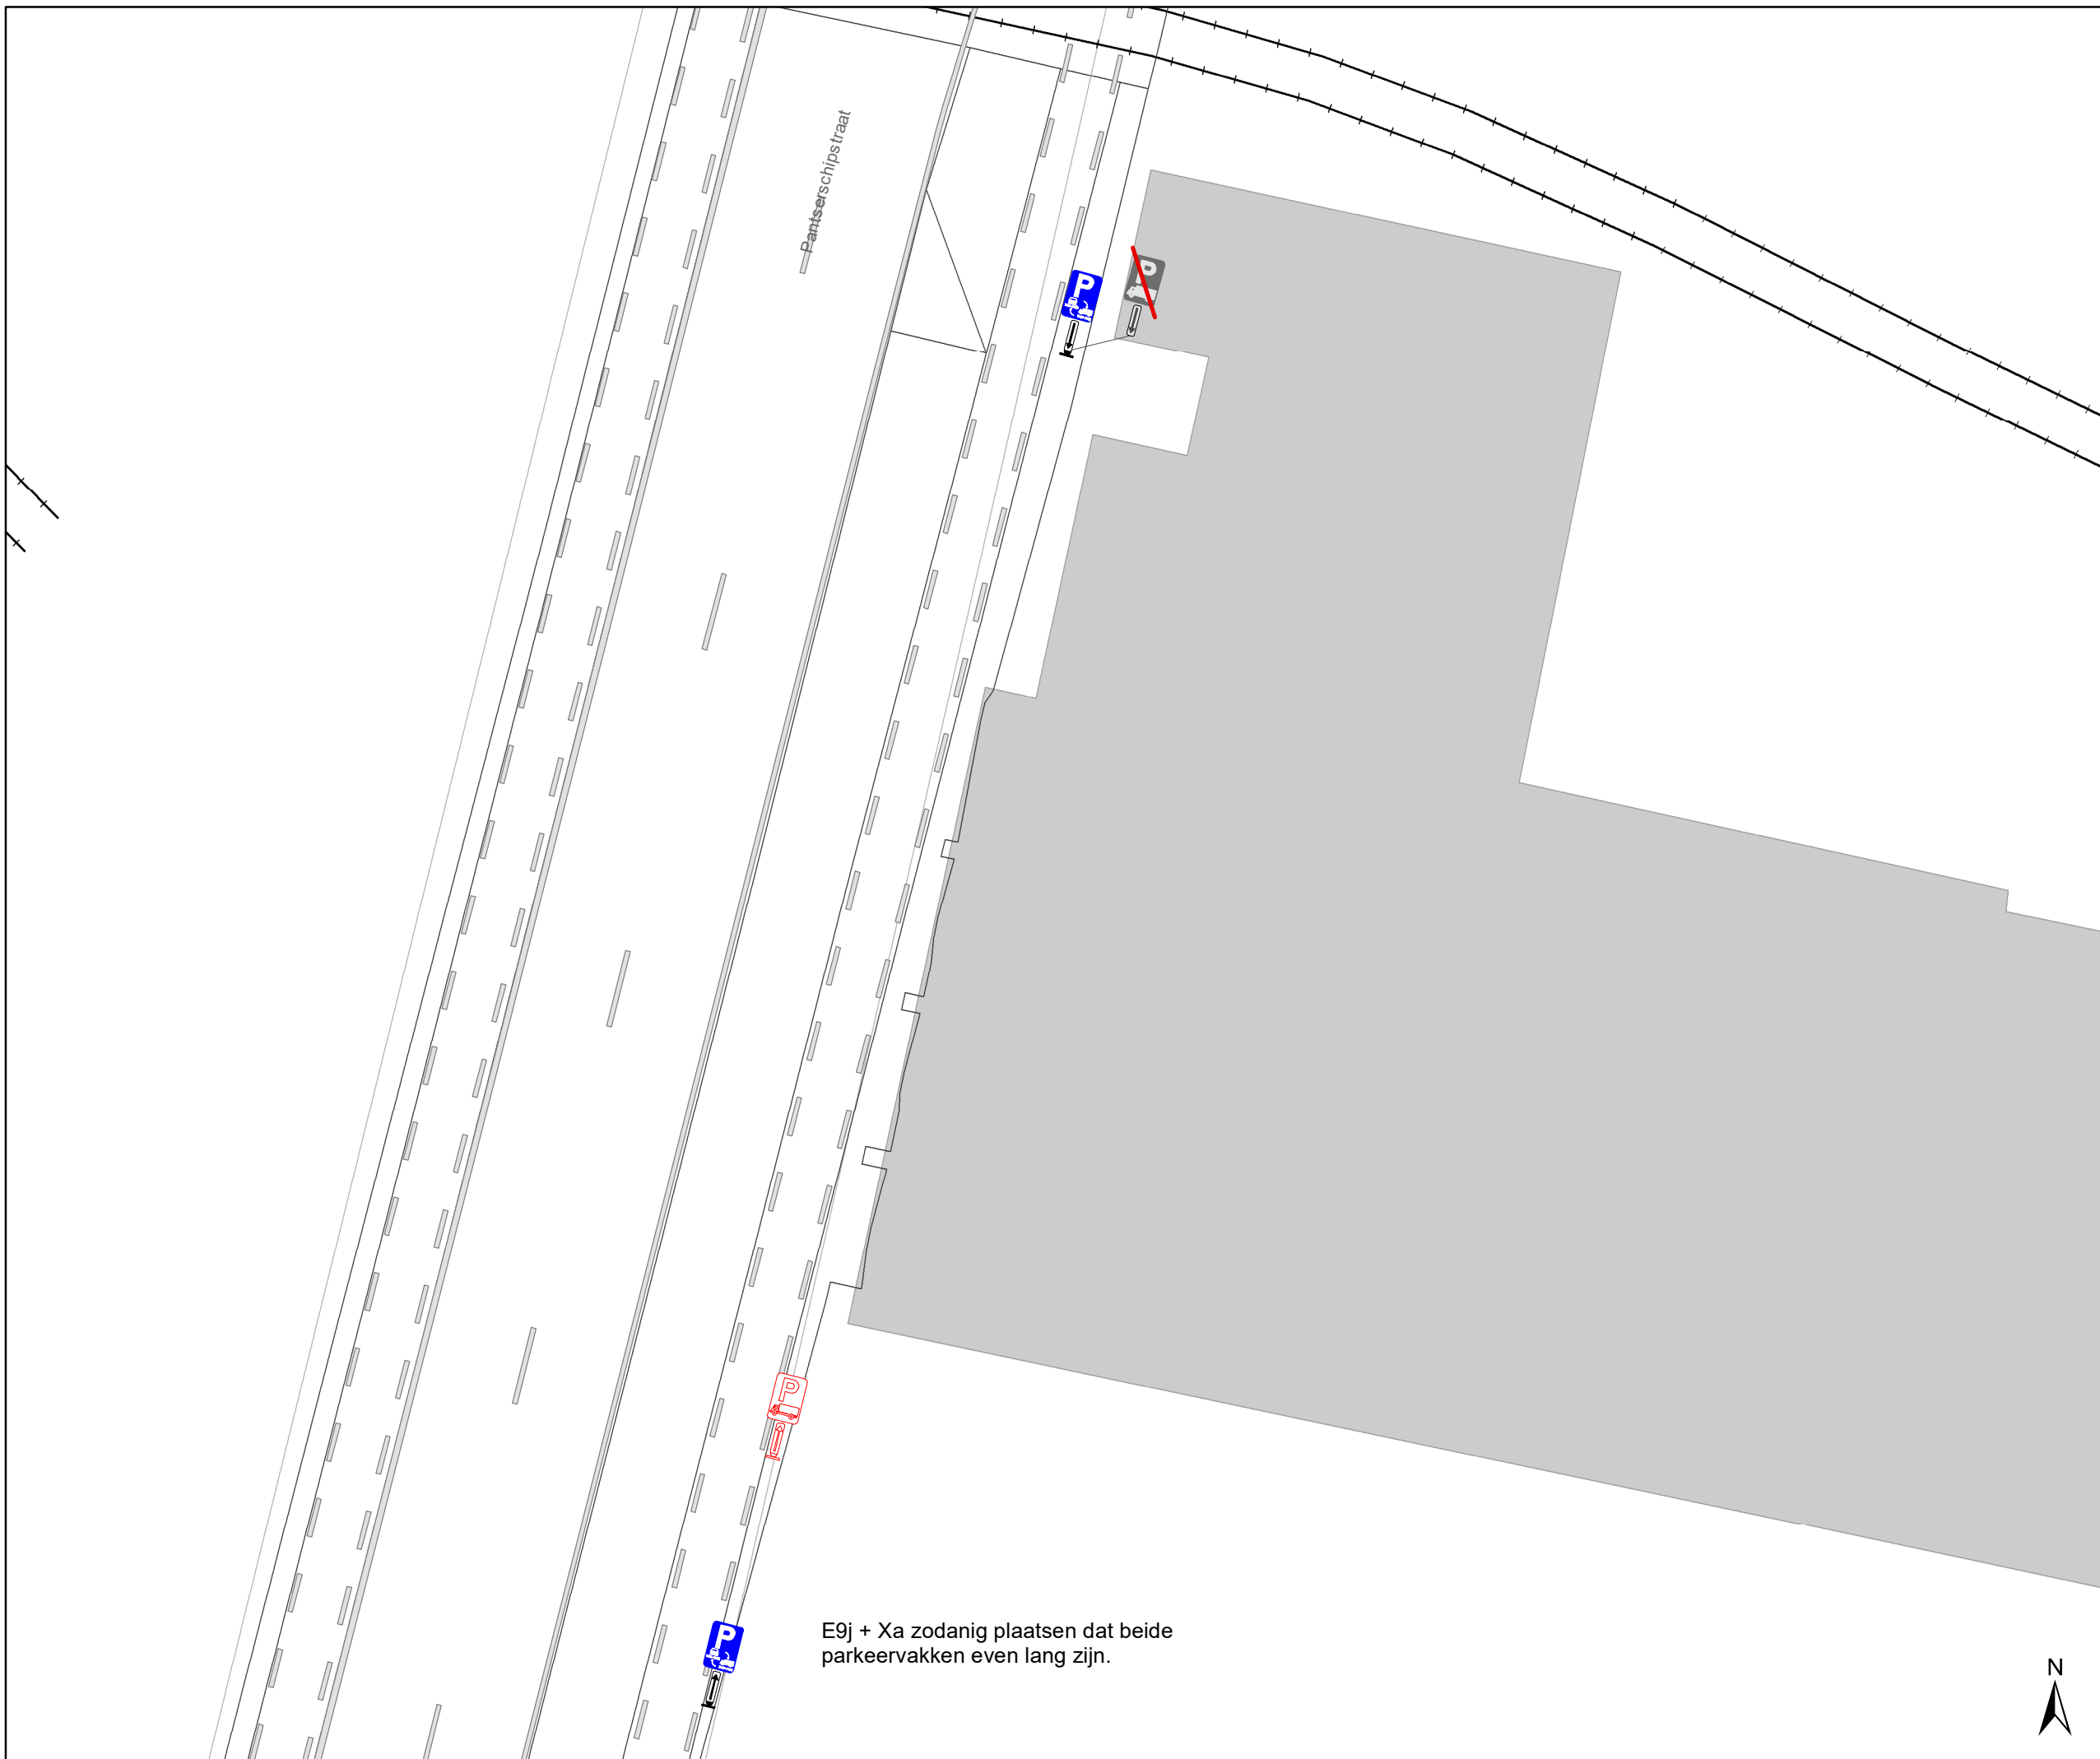
DATUM	SCHAAL	PLAN	P FORMAAT
6/11/2025	1/200	1/2	A3





Legende

-  Bestaande verkeersborden
-  Geplande verkeersborden
-  Te verwijderen verkeersborden
-  Bestaande wegmarkeringen

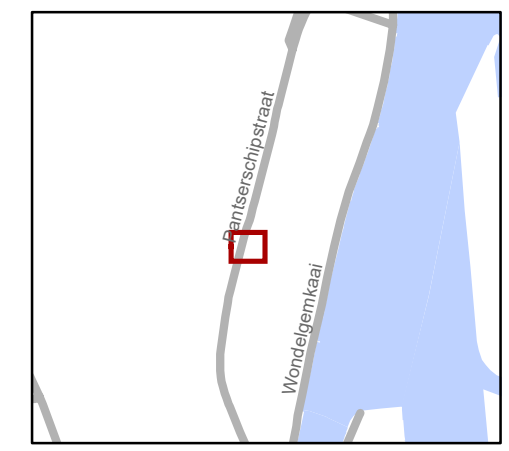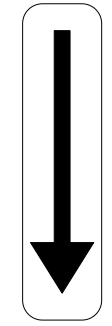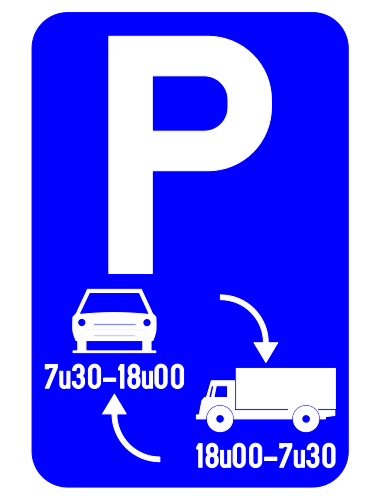

gent: Mobiliteitsbedrijf stad Gent
Verkeerstechnische taken

**Panterschipsstraat
alternierend parkeren
wisselen**

Dossiernummer P-802062

DATUM	SCHAAL	PLAN	P FORMAAT
6/11/2025	1/200	2/2	A3

