


| | TOTAAL (m ²) | DEELOPPERVLAKTES PERCELEN (m ²) | | | | | | |
|-----------------------------|--------------------------|---|-------|--------|--------|--------|--------|--------|
| | | 1088B2 | 1090S | 1090R | 1091E3 | 1091G3 | 1091M3 | 1100X |
| LOT GRONDAFSTAND | 482,93 | 219,89 | | 13,57 | | 227,49 | | 21,98 |
| LOT BOUWPROJECT | 2005,29 | 745,44 | 57,44 | 385,58 | 5,40 | 619,54 | 90,16 | 101,73 |
| ERFDIENSTBAARHEIDSZONE ELIA | 142,43 | | | 8,45 | | 133,98 | | |

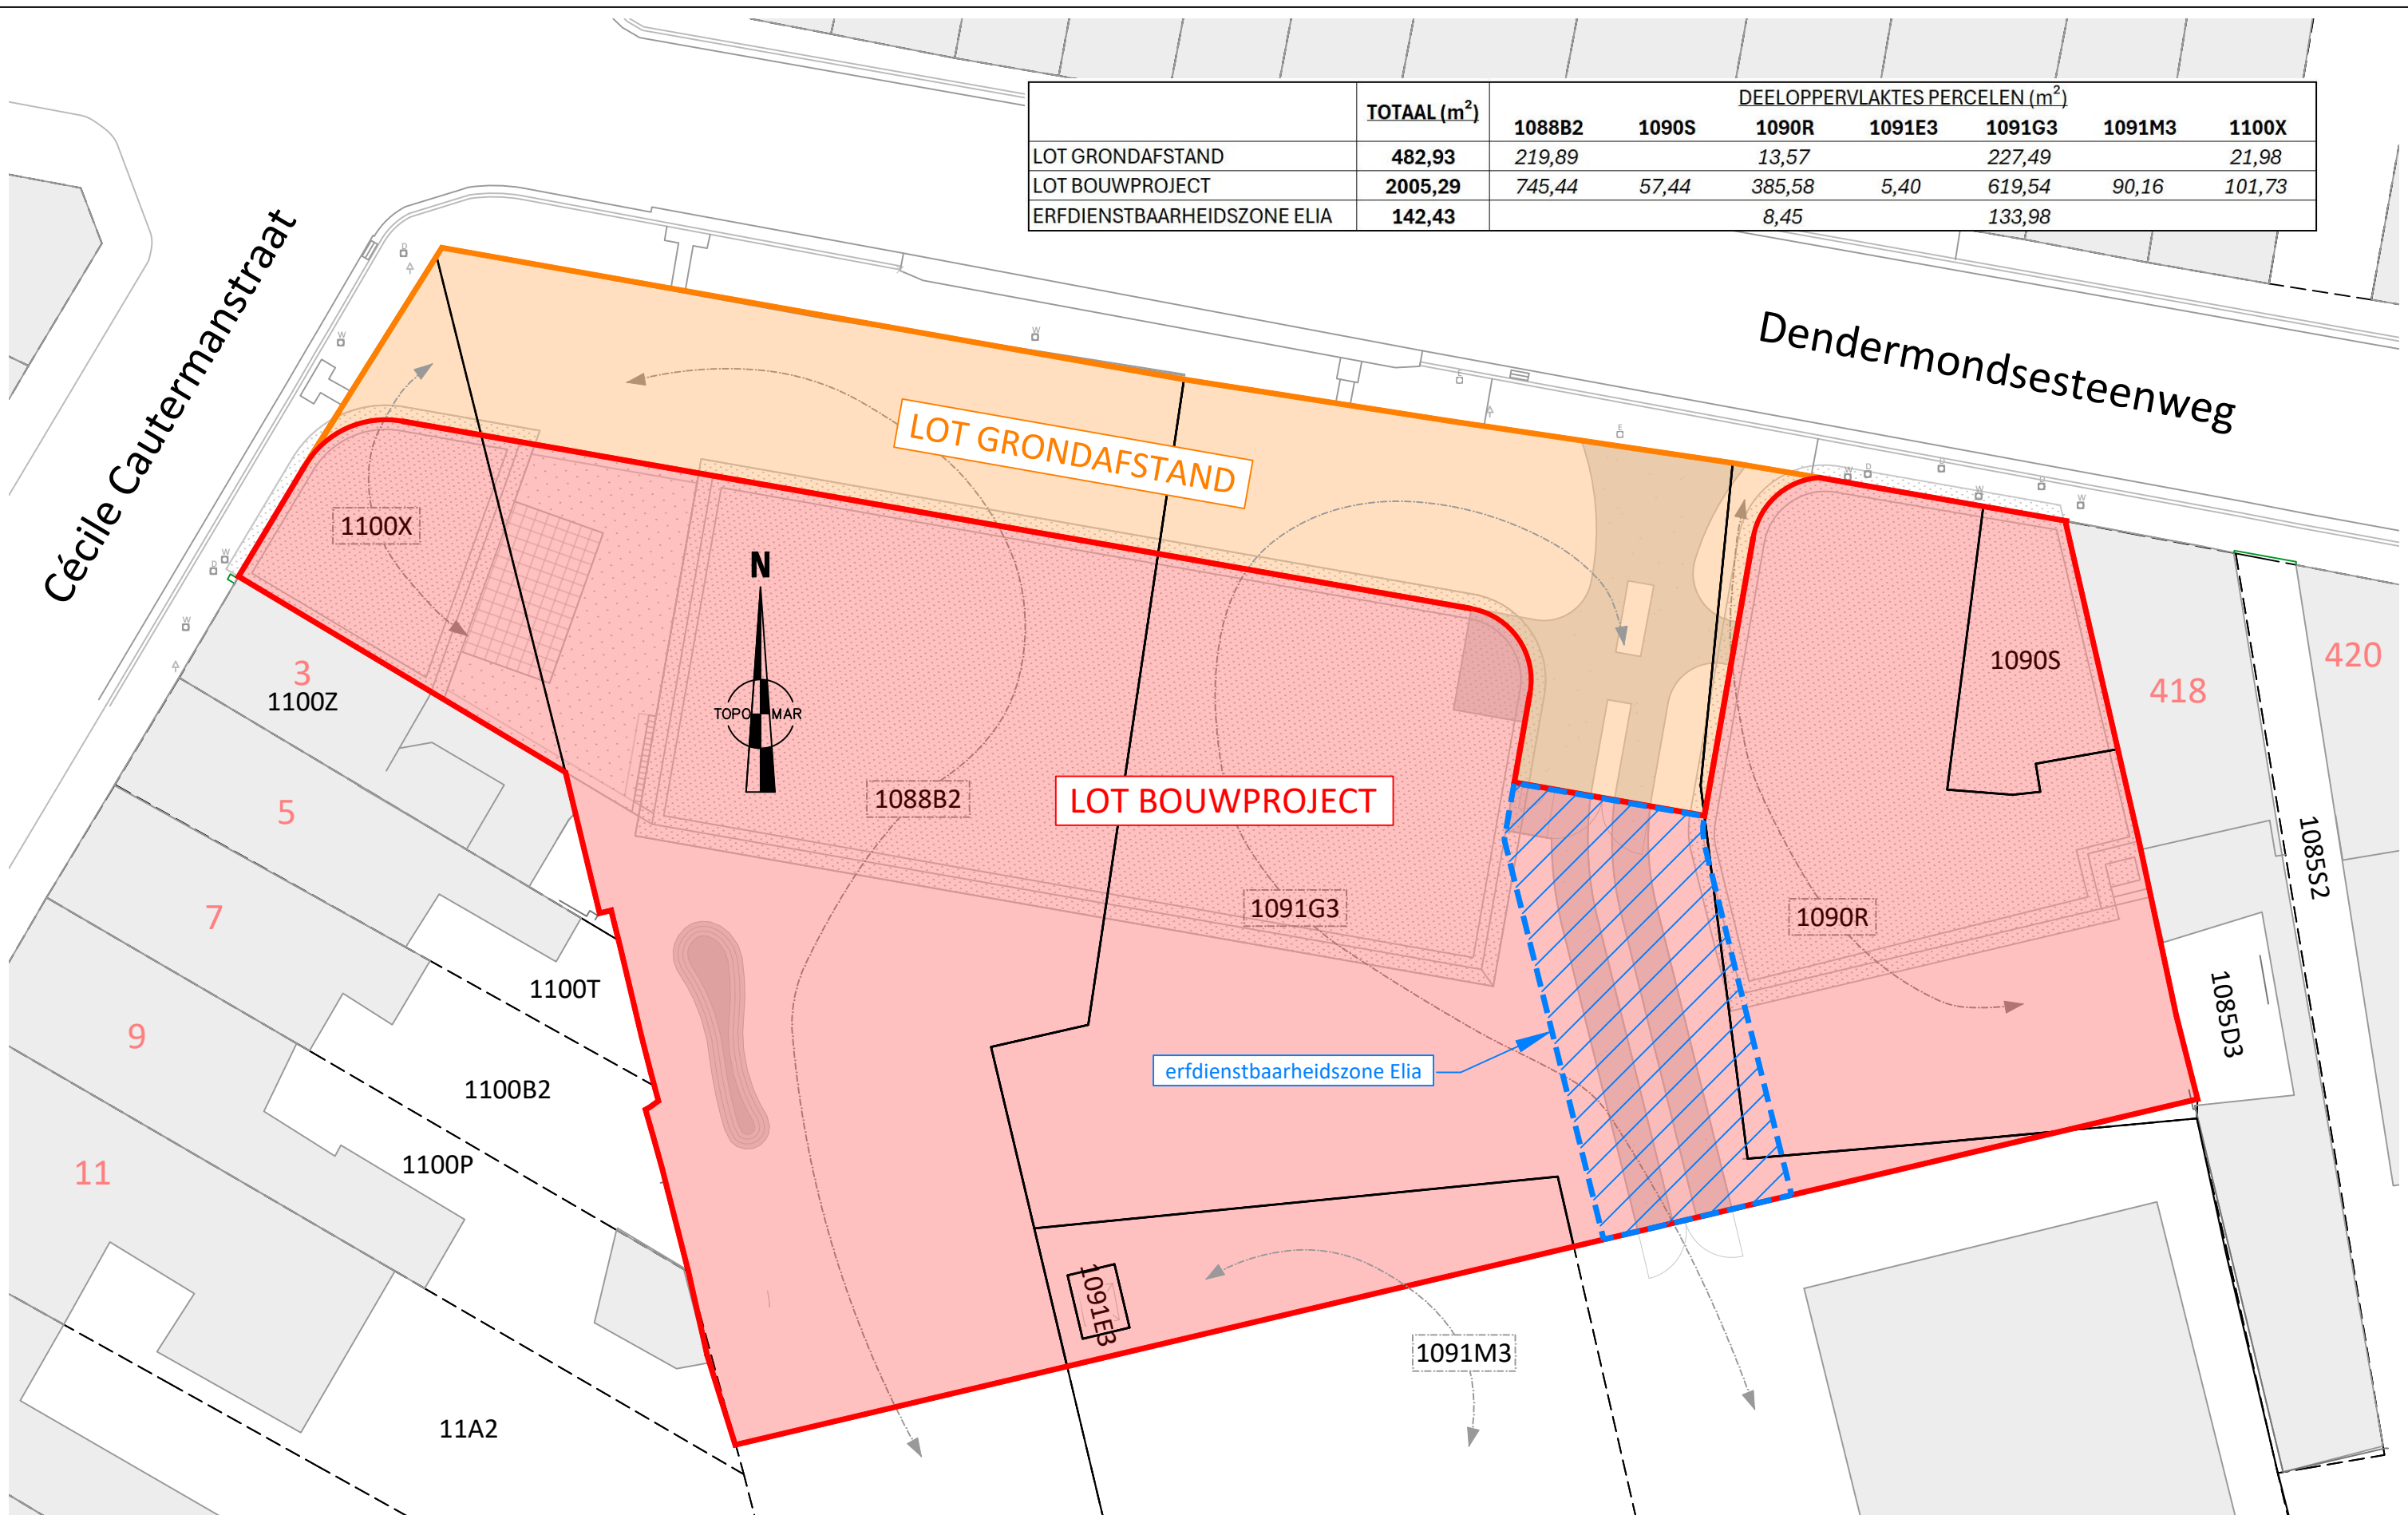

OVERZICHTSPLAN OPPERVLAKTES - Dendermondsesteenweg 408 te 9040 Gent
Schaal 1 / 250

VOORLOPIGE VERSIE
- van de percelen 1088B2, 1090R, 1090S en 1100X werd nog geen grensbepaling uitgevoerd