



2023_CBS_02155 Nieuw aanvullend reglement van de politie op het wegverkeer - gemeenteweg - Doornakkerstraat - nieuwe verkeersmaatregel(en) - Vaststelling

Opheffing

Opgeheven door het college van burgemeester en schepenen op 18 december 2025 (2025_CBS_11278)

Beslissing: Goedgekeurd in besloten vergadering van 9 maart 2023

Zijn aanwezig bij de beslissing van dit punt:

Mathias De Clercq, burgemeester-voorzitter; Filip Watteeuw, schepen; Sofie Bracke, schepen
Astrid De Bruycker, schepen; Sami Souguir, schepen; Bram Van Braeckevelt, schepen; Isabelle Heyndrickx, schepen; Hafsa El-Bazioui, schepen; Evita Willaert, schepen; Rudy Coddens, schepen
Mieke Hullebroeck, algemeen directeur; Danny Van Campenhout, adjunct-algemeendirecteur

Bevoegd: Filip Watteeuw

Betrokken: Mathias De Clercq

Juridisch kader

De volgende bepalingen zijn van toepassing inzake de bevoegdheid:

- De Nieuwe Gemeentewet 24 juni 1988, artikel 119;
- Het Decreet van 16 mei 2008 betreffende de aanvullende reglementen op het wegverkeer en de plaatsing en bekostiging van verkeerstekens, artikel 5, § 1, 2e lid;
- Het Decreet over het lokaal bestuur van 22 december 2017, artikel 41, 2°;
- Het gemeenteraadsbesluit van 15 december 2015, houdende de delegatie van de vaststellingsbevoegdheid inzake gemeentelijke aanvullende reglementen op het wegverkeer.

De beslissing wordt genomen op grond van:

- Wet betreffende de politie over het wegverkeer, gecoördineerd bij Koninklijk Besluit van 16 maart 1968;
- Decreet van 16 mei 2008 betreffende de aanvullende reglementen op het wegverkeer en de plaatsing en bekostiging van de verkeerstekens;

- Koninklijk Besluit van 1 december 1975 houdende algemeen reglement op de politie van het wegverkeer en van het gebruik van de openbare weg;
- Ministerieel Besluit van 11 oktober 1976 waarbij de minimumafmetingen en de bijzondere plaatsingsvoorwaarden van de verkeerstekens worden bepaald;
- Uitvoeringsbesluit van 23 januari 2009 betreffende de aanvullende reglementen op het wegverkeer en de plaatsing en bekostiging van de verkeerstekens;
- Omzendbrief MOB/2009/1 van 3 april 2009

Motivering

- Bij dit besluit wordt als nieuwe maatregel getroffen, een revisie op het signalisatieplan van de fietsstraat as Nieuwhof- Brunastraat- Jean Béthunestraat- Doornakkerstraat- Jos Verdegemstraat:
 - nieuwe signalisatie/ aangepaste signalisatie nav wijziging in de wegcode mbt signalisatie fietsstraten
 - Nieuwe en te verwijderen parkeervakken
 - Nieuwe en te verwijderen paaltjes
 - Uitbreiden F19 BEV tot op hoek Verbindingsstraat
 - tijdelijk verplaatsen van de C1 + onderbord 50m naar hoek met Doornakkerstraat
 - Op advies van team Circuleren werd eveneens de signalisatie op het parkeerterrein van het Heilig-Hartplein aangepast.
 - Ook wordt het artikel betreffende het verkeersplateau verwijderd uit het reglement omdat dit niet langer AR-plichtig is.
- Bij collegebesluit van 10 maart 2022 werden als nieuwe maatregelen getroffen, de invoering van een fietsstraat over de as Nieuwhof, Brunastraat, Jean Béthunestraat, Doornakkerstraat en Jos Verdegemstraat. Deze straten zijn als primaire stedelijke fietsroute die de binnenstad via de Dampoort verbindt met Sint-Amandsberg en Oostakker opgenomen in het stadsregionaal fietsrouten netwerk dat werd goedgekeurd op het college van Burgemeester en Schepenen van 15 november 2018. De route maakt eveneens deel uit van het Bovenlokaal Functioneel Fietsrouten netwerk (BFF-netwerk). Op de projectstuurgroep van 27 januari 2022 werd het ontwerp goedgekeurd zodat er een subsidie-aanvraag kan worden ingediend bij de Vlaamse Overheid via het BFF-netwerk.
De fietsstraat zelf verbindt Dampoort met Rozebroeken. Zo ontstaat eveneens een snelle en veilige verbinding naar de recreatieve groenpool Rozebroeken. De as voldoet aan volgende fietsstraatcriteria:
 - Heeft het potentieel om meer dan 125 fietsers per uur aan te trekken. Zeker gezien er in functie van het Wijkmobiliteitsplan Oud-Gentbruggen en Dampoort tal van maatregelen genomen worden om deze en andere assen autoluwer te maken.
 - Geen openbare vervoersassen in de straat

- Tussen de 250 en 300 pae (personen auto equivalent)
- De straat ligt op het Stedelijk Fietsroutenetwerk

In het Verkeersreglement zijn een aantal wijzigingen doorgevoerd met betrekking tot de signalisatie in fietsstraten en dit vanaf 1 augustus 2021. Zo verdwijnt oa het verkeersbord F113 uit het Verkeersreglement en wordt de fietsstraat op de as Nieuwhof, Brunastraat, Jean Béthunestraat, Doornakkerstraat en Jos Verdegemstraat met zonale borden gesignaleerd.

Daarnaast worden maatregelen genomen die zowel de leesbaarheid van de fietsstraat verhogen als de veiligheid van de weggebruikers.
De fietsstraat krijgt voorrang op alle zijstraten.

Oversteekplaatsen voor voetgangers worden voorzien.

Parkeermaatregelen worden getroffen waarbij de parkeerstroken worden afgeboord met witte doorlopende belijning en waarbij het parkeren tussen de Jean Béthunestraat en het Heilig Hartplein wordt opgeheven langs de pare kant gezien de straat onvoldoende breedte biedt. In kader van het "Autodeelplan Gent 2025" (goedgekeurd door de gemeenteraad in zitting van 25 januari 2021) wordt 1 nieuwe autodeelplaats voorzien in de Jos Verdegemstraat ter hoogte van het huisnummer 152.
Ook de signalisatie voor het fietsparkeren wordt voorzien.

Eveneens worden de onderborden bij het eenrichtingsverkeer C1 en F19 van (M2/M4/M12 of M3/M5) naar respectievelijk M11/M17 gewijzigd. Speedpedelecs worden zoveel mogelijk gelijk gesteld met fietsen in straten met beperkt éénrichtingsverkeer, door het gebruik van de onderborden M11 en M17, waardoor zij ook in beide richtingen mogen rijden. Bromfietsen verlenen we geen uitzondering, omdat het mobiliteitsbeleid van Gent vooral actieve vervoerswijzen stimuleert. Bovendien vormen bromfietsen klasse B door hun combinatie van een hogere snelheid met een hogere massa een potentieel gevaar voor andere weggebruikers en hebben ze een grotere impact bij een ongeval.

- Bij collegebesluit van 18 februari 2021 werd als nieuwe maatregel getroffen, het invoeren van een parkeerverbod aan de zuidelijke straatzijde vanaf huisnr. 41. Alsook wordt het huidige korte parkeerverbod door middel van gele onderbroken lijnen, thv het kruispunt met de Jean Béthunestraat, verwijderd. Het eindbord C1 thv huisnr. 41 wordt ook verwijderd. Het parkeerverbod is op vraag van Ivago en brandweer goedgekeurd omwille van heel frequente hinder.
- Bij collegebesluit van 5 oktober 2020 werd een plateau ingericht op het kruispunt met de Engelstraat. De maatregel kwam er op vraag van de buurt naar een veiliger kruispunt.
- Bij collegebesluit van 16 augustus 2018 werd de bestaande toestand geregulariseerd en werd de invoering van een parkeerverbod ter hoogte van het kruispunt met de Jean Béthunestraat op vraag van Ivago en brandweer goedgekeurd.

Bijgevoegde bijlage(n):

- Aanvullend Reglement Doornakkerstraat Dossier P382030 Revisie 1 (deel van de beslissing)
- Signalisatieplan Cluster Nieuwhof Dossier P-382030-revisie1 (deel van de beslissing)

Beslissing

Beslist het volgende:

Artikel 1:

Heft op het aanvullend reglement van de politie op het wegverkeer betreffende de gemeenteweg Doornakkerstraat, goedgekeurd in zitting van 10 maart 2022, van zodra het nieuwe reglement in werking treedt.

Artikel 2:

Stelt vast het bijgevoegd aanvullend reglement van de politie op het wegverkeer en het signalisatieplan betreffende de gemeenteweg Doornakkerstraat.

2023_CBS_02155 - Nieuw aanvullend reglement van de politie op het wegverkeer - gemeenteweg - Doornakkerstraat - nieuwe verkeersmaatregel(en)

Aanvullend reglement van de politie op het wegverkeer - gemeenteweg – Doornakkerstraat

Vastgesteld in het College van Burgemeester en Schepenen van

Bekendgemaakt op

Geldig vanaf

Referentienummer

Reglement

Artikel 1

Op de Doornakkerstraat ter hoogte van het kruispunt met de Verbindingstraat;
op de Doornakkerstraat ter hoogte van het kruispunt met het Heilig-Hartplein;
op de Doornakkerstraat ter hoogte van het kruispunt met de Engelstraat geldt: de bestuurders hebben voorrang.

Dit wordt aangeduid door verkeerstekens:

- B15

Artikel 2

Op de Doornakkerstraat ter hoogte van het kruispunt met de Jean Béthunestraat geldt: de bestuurders hebben voorrang; het tracé van de weg waarop de bestuurders aan het volgend kruispunt voorrang hebben, wordt aangeduid.

Dit wordt aangeduid door verkeerstekens:

- B15
- GVIII

Artikel 3

Op de Doornakkerstraat van Jean Béthunestraat tot huisnummer 44 in de richting van Heilig-Hartplein geldt: verboden rijrichting voor iedere bestuurder; de maatregel geldt niet voor fietsers en bestuurders van speed pedelecs. in de tegenovergestelde richting geldt toegelaten rijrichting op de openbare weg met eenrichtingsverkeer; fietsers en bestuurders van speed pedelecs mogen in de twee richtingen rijden.

Dit wordt aangeduid door verkeerstekens:

- C1
- M11
- F19
- M17

Artikel 4

Op de Doornakkerstraat ter hoogte van huisnummer 5 geldt: de bestuurders zijn verplicht de hindernis langs links voorbij te rijden.

Dit wordt aangeduid door verkeerstekens:

- D1

Voeg nieuw artikel in

Artikel 5

Op de Doornakkerstraat van kruispunt Jean Béthunestraat tot kruispunt Heilig-Harplein aan de kant van de onpare huisnummers;

op de Doornakkerstraat van kruispunt Verbindingstraat tot kruispunt Engelstraat aan de kant van de pare huisnummers geldt: het parkeren is verboden; het begin van de parkeerreglementering wordt aangeduid; de parkeerreglementering geldt over een afstand van meer dan 300 meter; het einde van de parkeerreglementering wordt aangeduid.

Dit wordt aangeduid door verkeerstekens:

- E1
- GXa
- GXd
- GXb

Artikel 6

Op de Doornakkerstraat ter hoogte van huisnummer 5 geldt: het parkeren is toegelaten; de maatregel geldt alleen voor de fietsers.

Dit wordt aangeduid door verkeerstekens:

- E9a
- M1

Artikel 7

In de Doornakkerstraat vanaf de Jean Béthunestraat tot aan de Jos Verdegemstraat er wordt een fietsstraat ingevoerd. Het begin van de fietsstraat wordt aangeduid; het einde van de fietsstraat wordt aangeduid.

Dit wordt aangeduid door verkeerstekens:

- F111

Artikel 8

Op de Doornakkerstraat van huisnummer 90 tot kruispunt met Jean Béthunestraat aan de noordelijke zijde van de weg geldt:

het parkeren op de rijbaan is verboden.

Dit wordt aangeduid door verkeerstekens:

- WM75.1.2

Artikel 9

Op de Doornakkerstraat ter hoogte van het kruispunt met de Engelstraat; huisnummer 40-42; huisnummer 52 geldt:

voetgangers moeten de oversteekplaats volgen om de rijbaan over te steken.

Dit wordt aangeduid door verkeerstekens:

- WM76.3

Artikel 10

Op de Doornakkerstraat ter hoogte van huisnummer 70;

op de Doornakkerstraat ter hoogte van huisnummer 44-44A;

op de Doornakkerstraat ter hoogte van huisnummer 37-39 geldt:

bestuurders mogen niet rijden, stilstaan of parkeren op de markeringen van de verkeersgeleider of het verdrijvingsvlak.

Dit wordt aangeduid door verkeerstekens:

- WM77.4

Artikel 11

**Op de Doornakkerstraat van huisnummer 90 tot kruispunt Verbindingstraat;
op de Doornakkerstraat van kruispunt Heilig-Hartplein tot kruispunt Engelstraat geldt: voertuigen
moeten parkeren binnen de afgebakende plaatsen.**


Dit wordt aangeduid door verkeerstekens:

- **WM77.5**

(einde reglement)



Revisie 1 (P-382030)

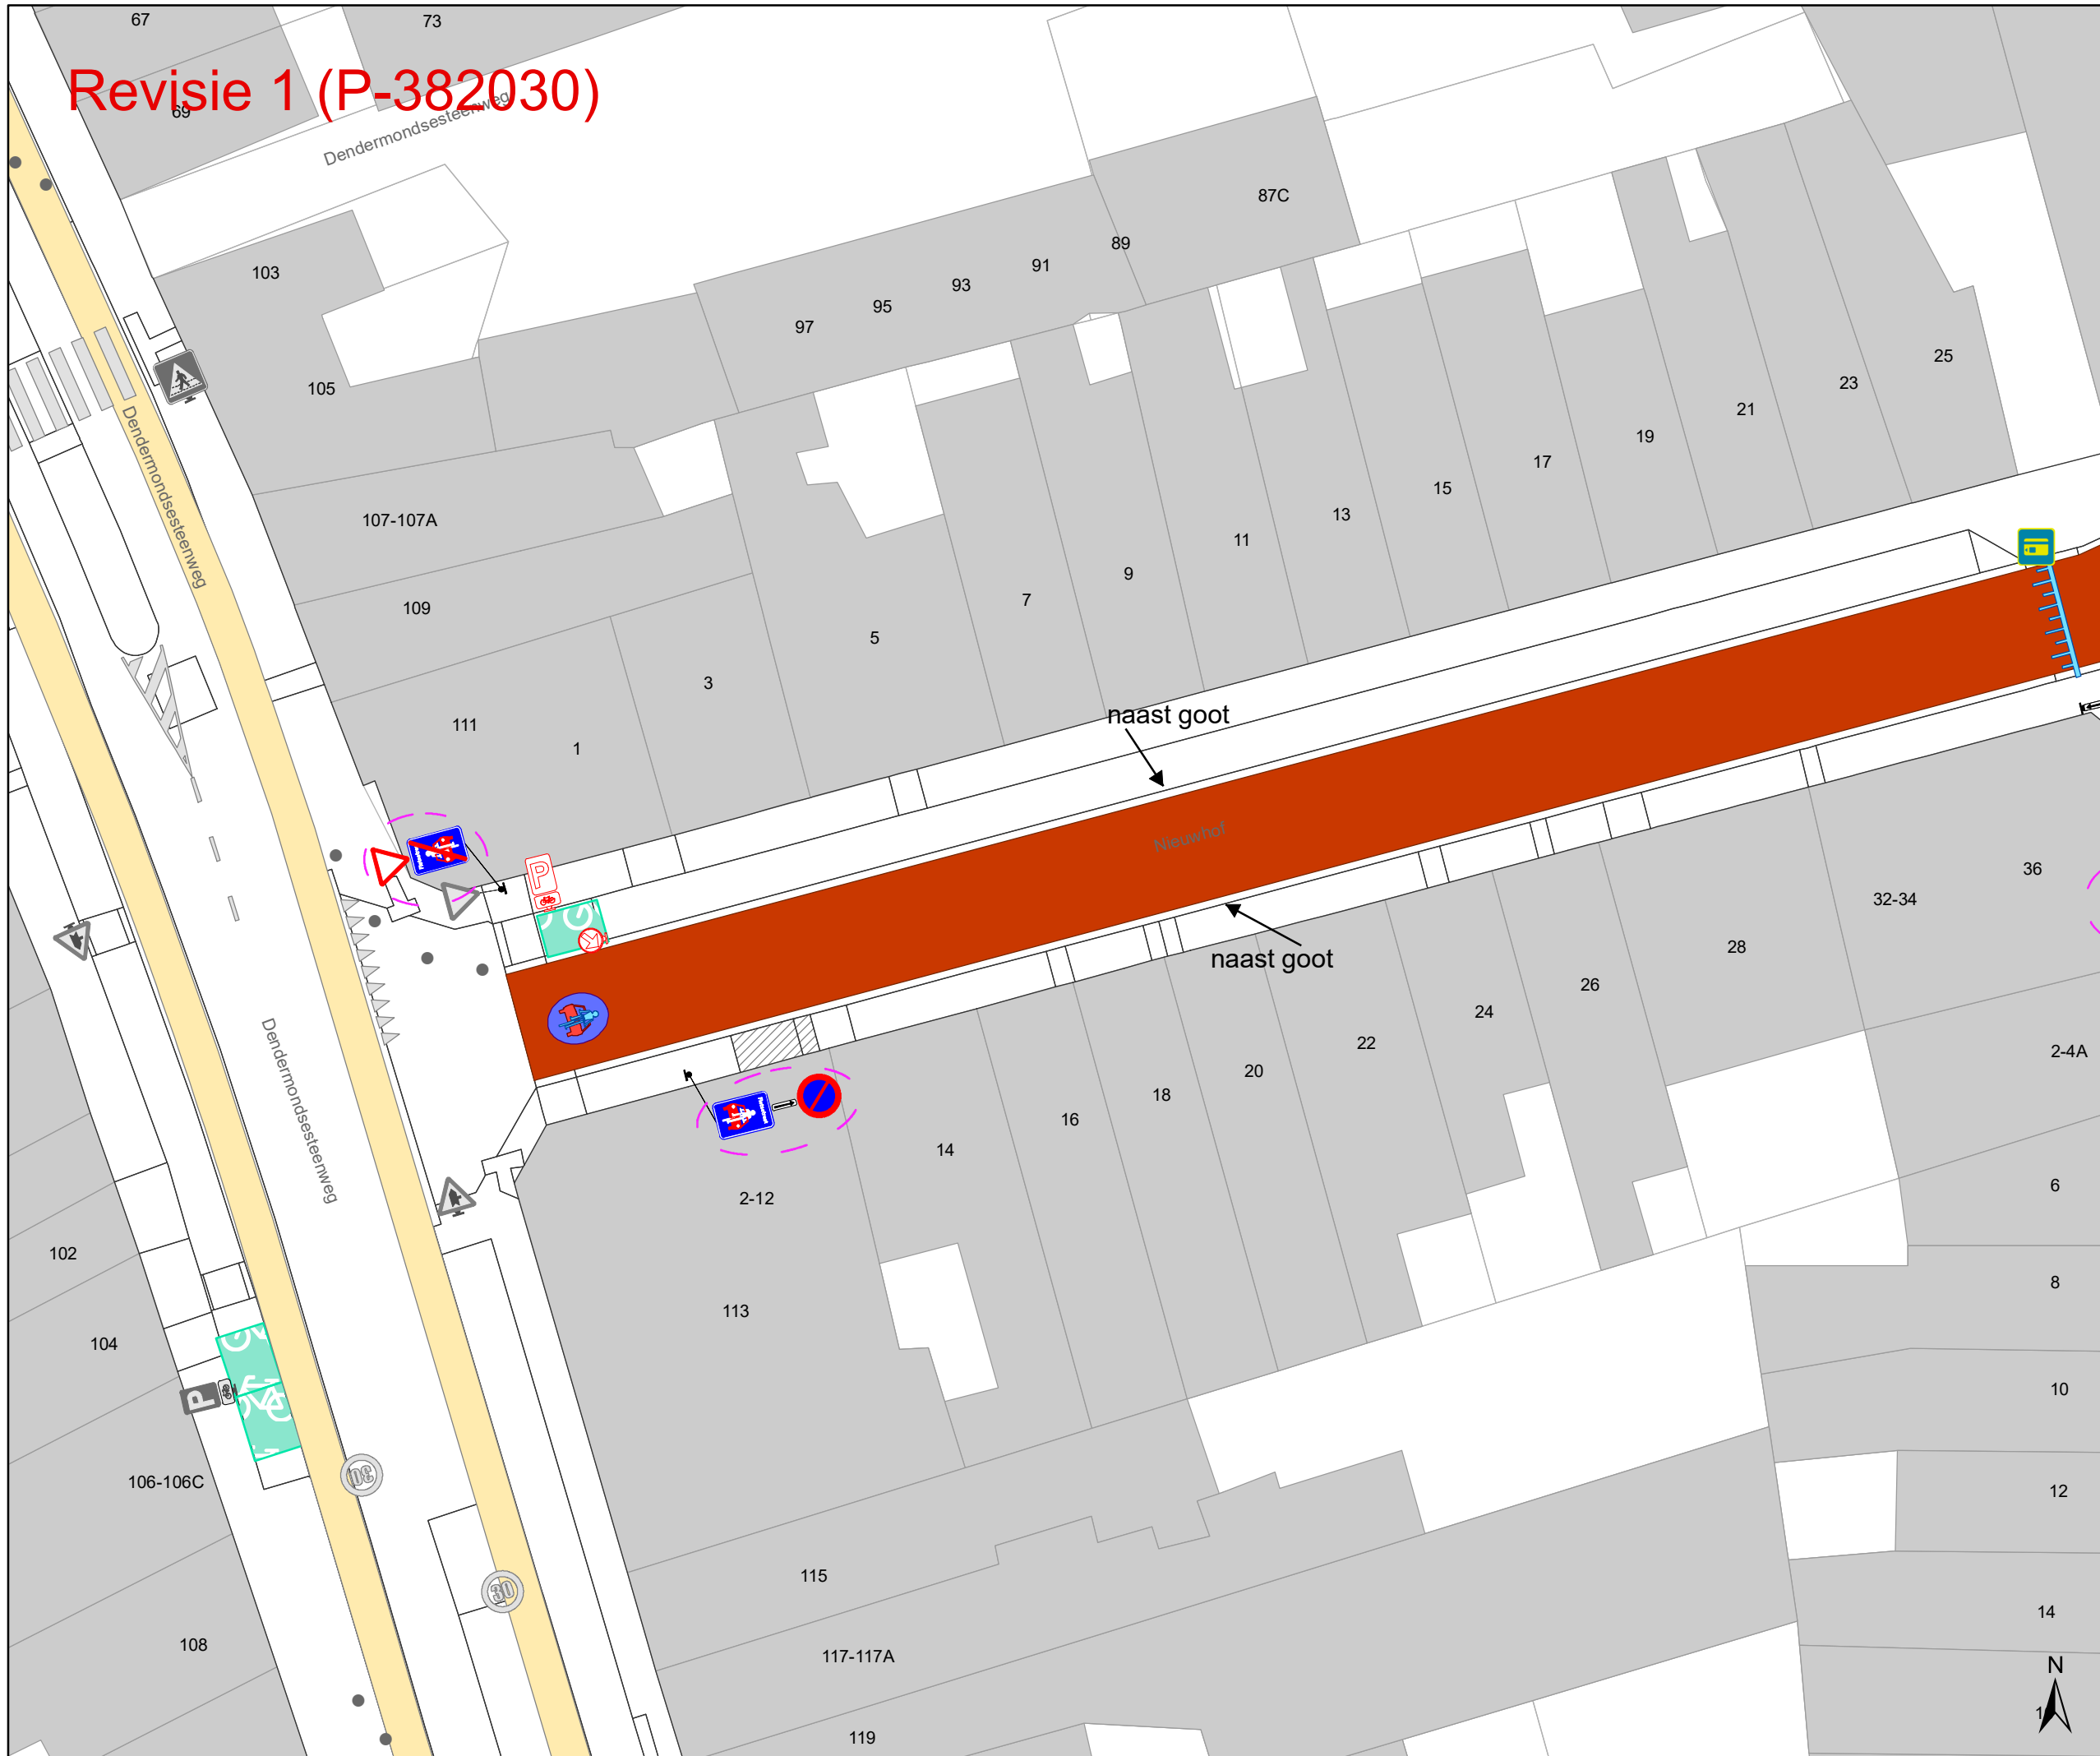


Legende

- Bestaande verkeersborden
- Geplande verkeersborden
- Te verwijderen verkeersborden
- Bestaande wegmarkeringen
- Geplande wegmarkeringen
- Te verwijderen wegmarkeringen
- Geplande fietsenstalling
- Bestaande fietsenstalling

Revisie elementen

Overige
 Ander gepland dossier (in voorbereiding bij MOBBED)

Straatmeubilair
 Gepland paaltje
 Te verwijderen paaltje

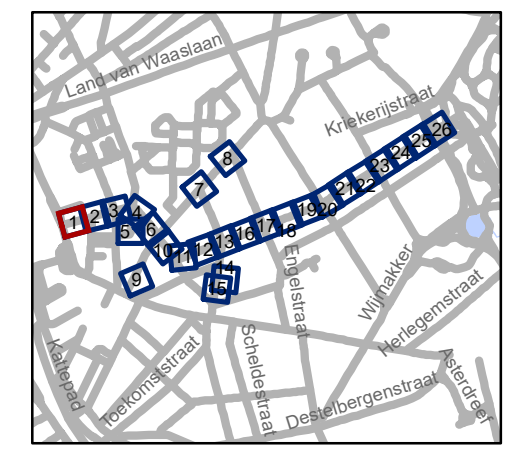

gent: Mobiliteitsbedrijf stad Gent
Verkeerstechnische taken


**Nieuwhof
fietsstraat**

Dossinummer P-224623

DATUM	SCHAAL	PLAN	P.FORMAAT
27/02/2023	1/250	1/26	A3




Revisie 1 (P-382030)

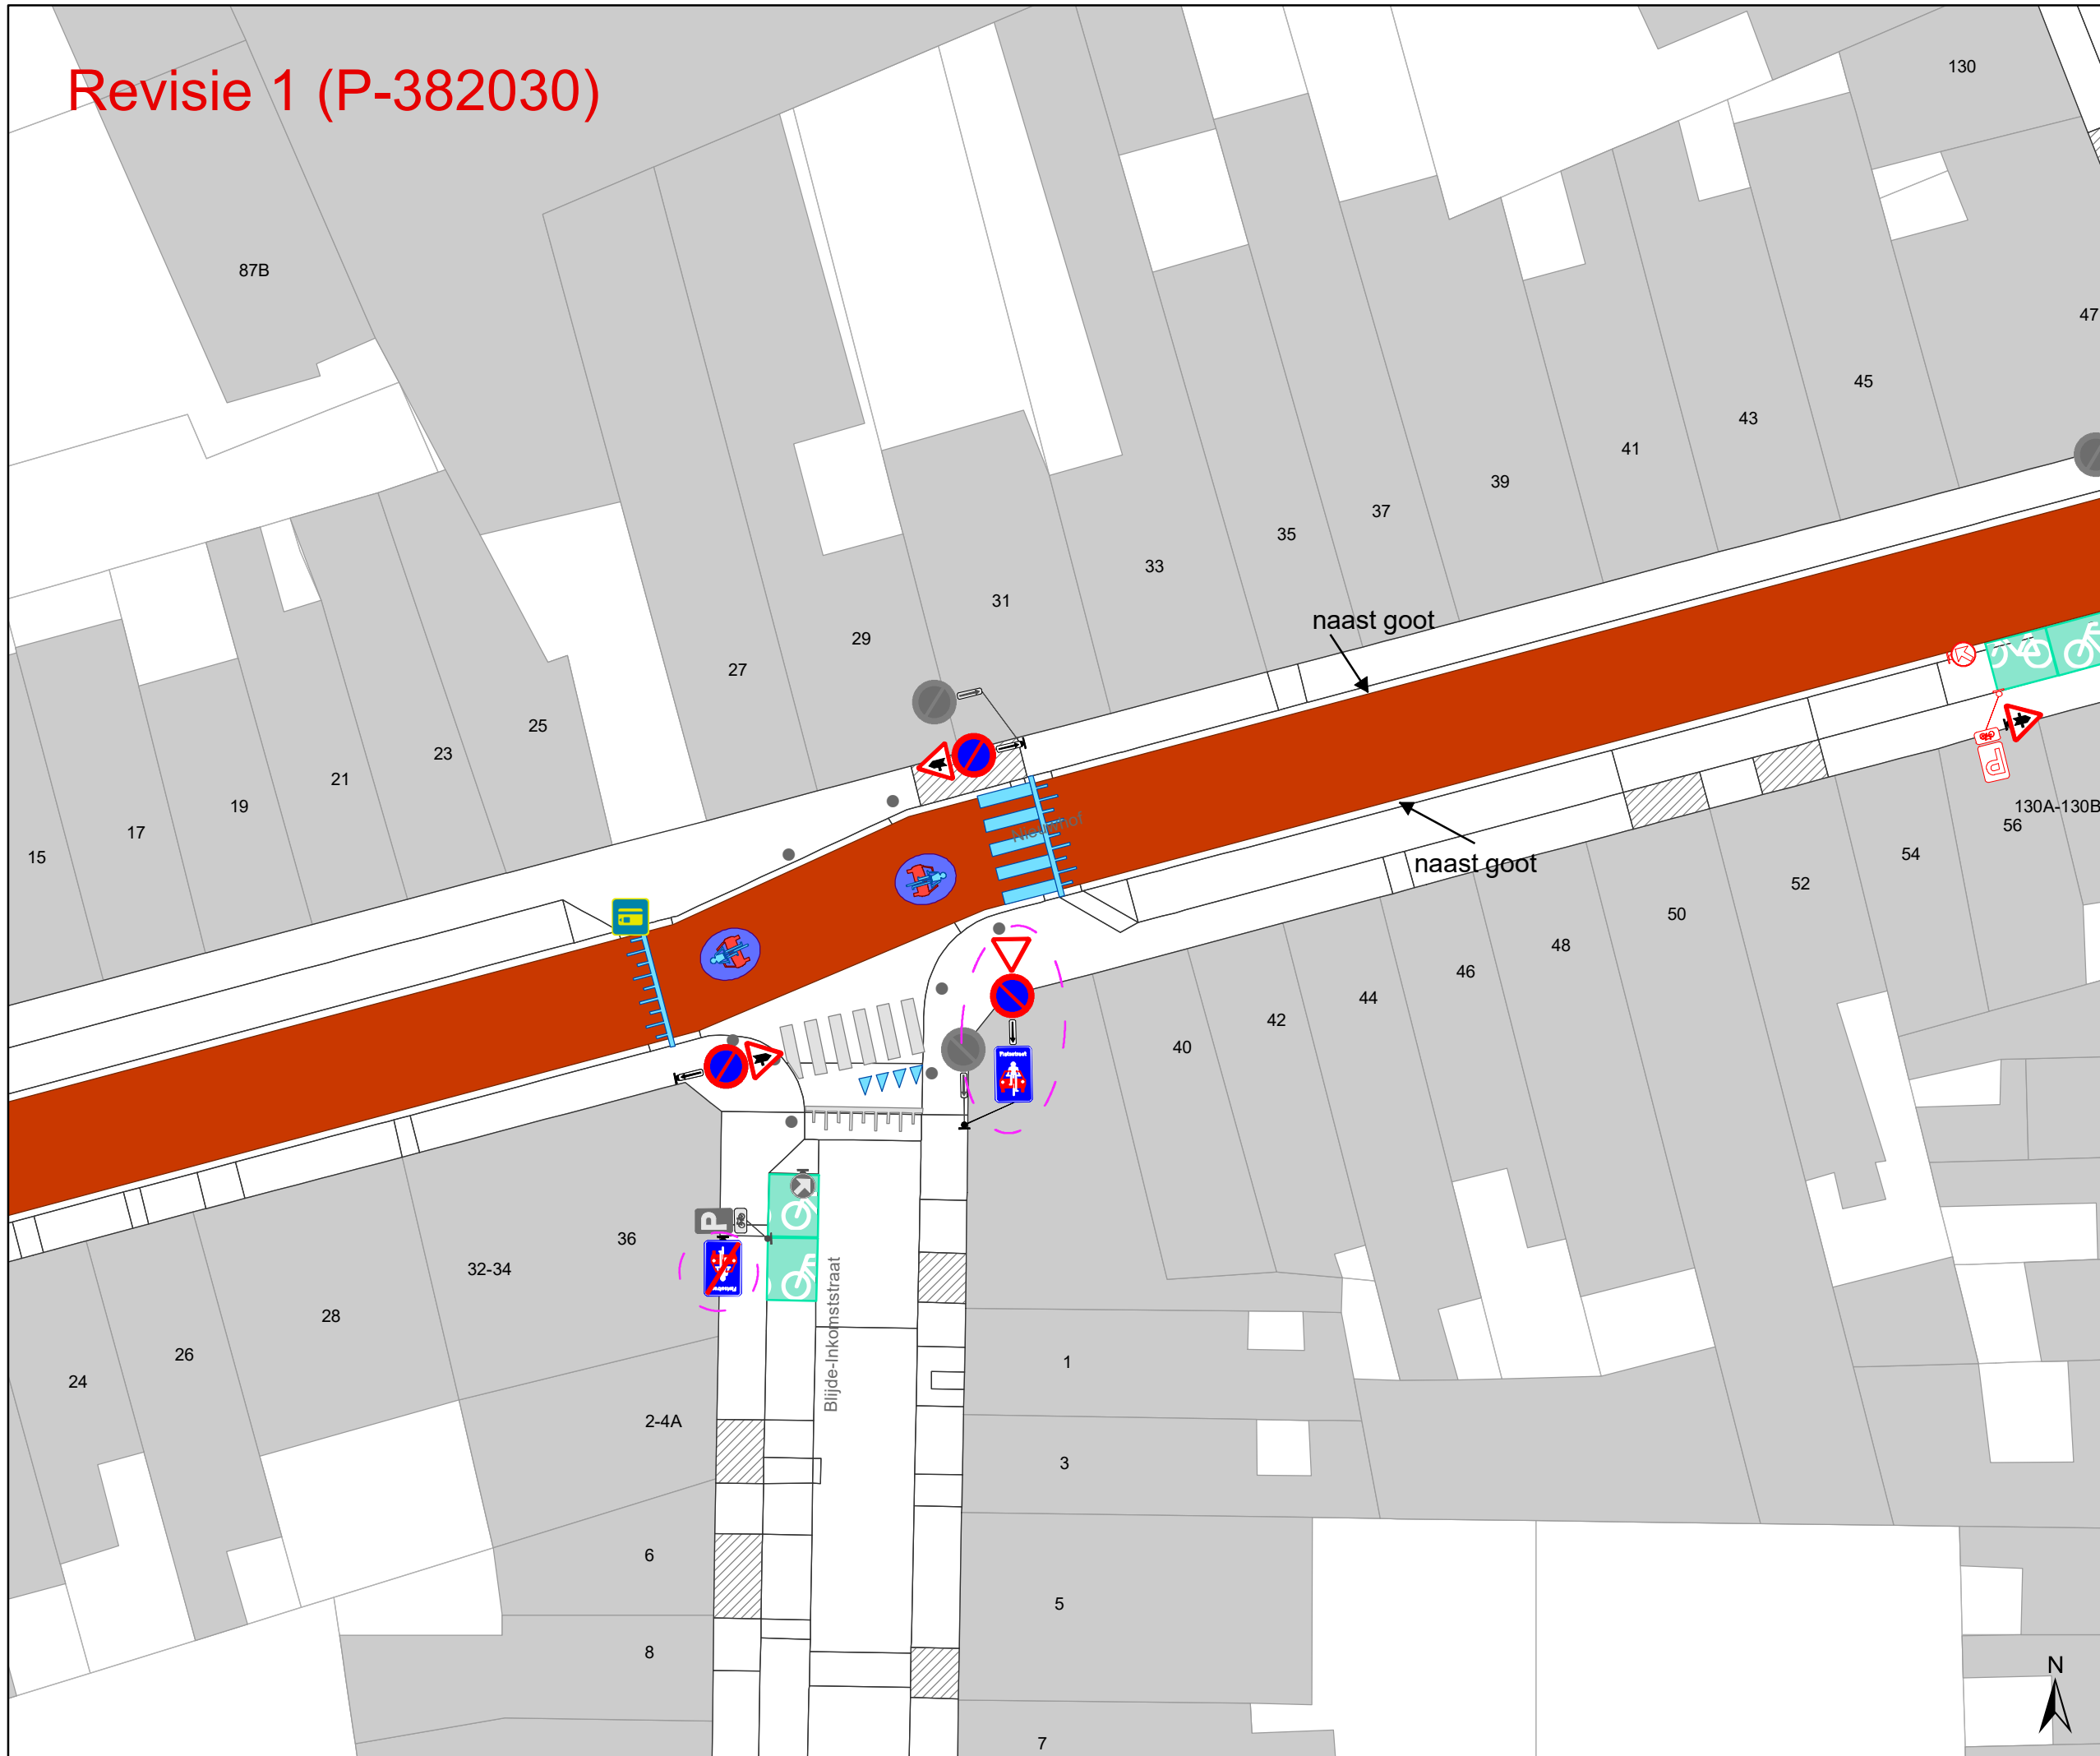

- ### Legende
- Bestaande verkeersborden
 - Geplande verkeersborden
 - Te verwijderen verkeersborden
 - Bestaande wegmarkeringen
 - Geplande wegmarkeringen
 - Te verwijderen wegmarkeringen
 - Geplande fietsenstalling
 - Bestaande fietsenstalling
 - Revisie elementen
 - Overige: Ander gepland dossier (in voorbereiding bij MOBBED)

- ### Straatmeubilair
- Gepland paaltje
 - Te verwijderen paaltje

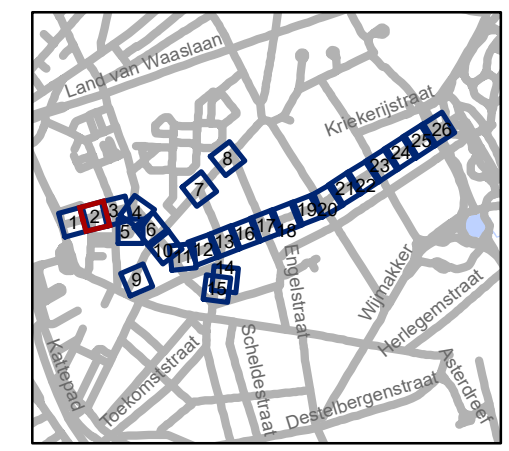


gent: Mobiliteitsbedrijf stad Gent
Verkeerstechnische taken

**Nieuwhof
fietsstraat**


Dossinummer P-224623

DATUM	SCHAAL	PLAN	P FORMAAT
27/02/2023	1/250	2/26	A3

Revisie 1 (P-382030)

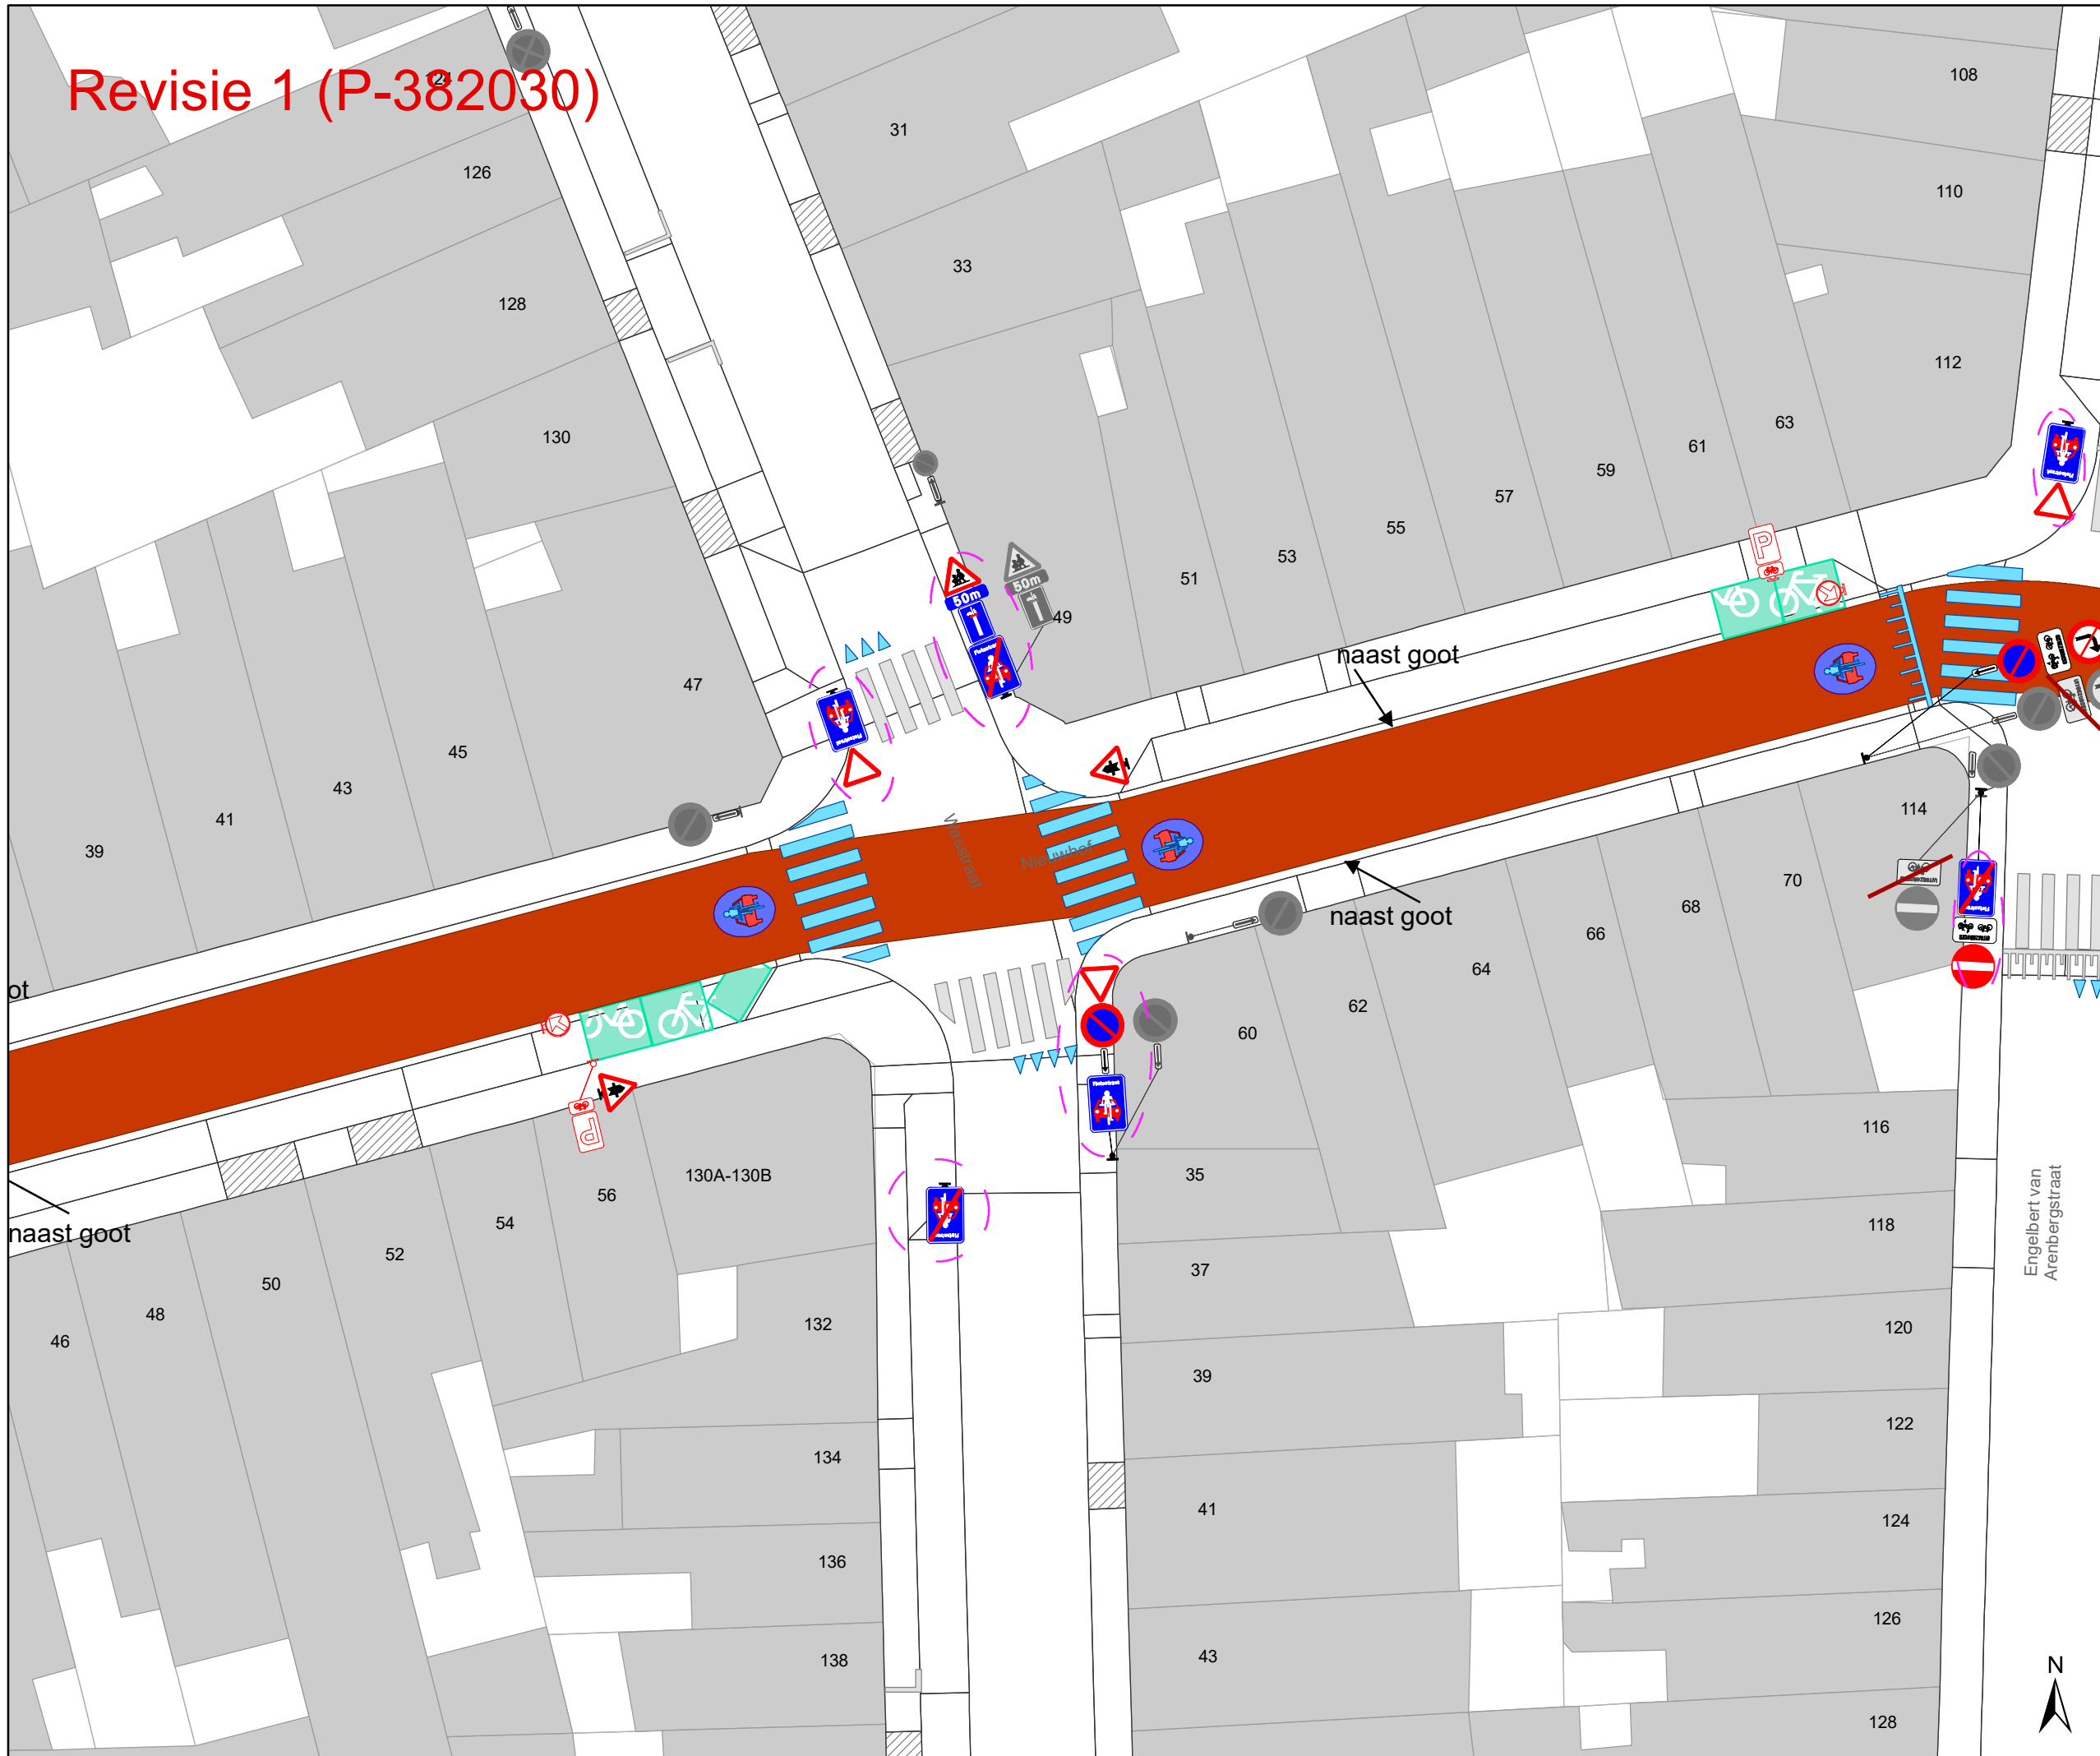

- ### Legende
- Bestaande verkeersborden
 - Geplande verkeersborden
 - Te verwijderen verkeersborden
 - Bestaande wegmarkeringen
 - Geplande wegmarkeringen
 - Te verwijderen wegmarkeringen
 - Geplande fietsenstalling
 - Bestaande fietsenstalling
 - Revisie elementen
 - Overige**
 - Ander gepland dossier (in voorbereiding bij MOBVED)
 - Straatmeubilair**
 - Gepland paaltje
 - Te verwijderen paaltje

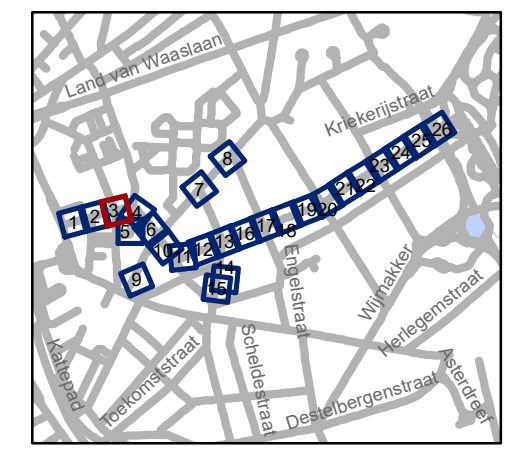

gent: Mobiliteitsbedrijf stad Gent
Verkeerstechnische taken


**Nieuwhof
fietsstraat**

Dossinummer P-224623


DATUM	SCHAAL	PLAN	P FORMAAT
27/02/2023	1/250	3/26	A3



Revisie 1 (P-382030)

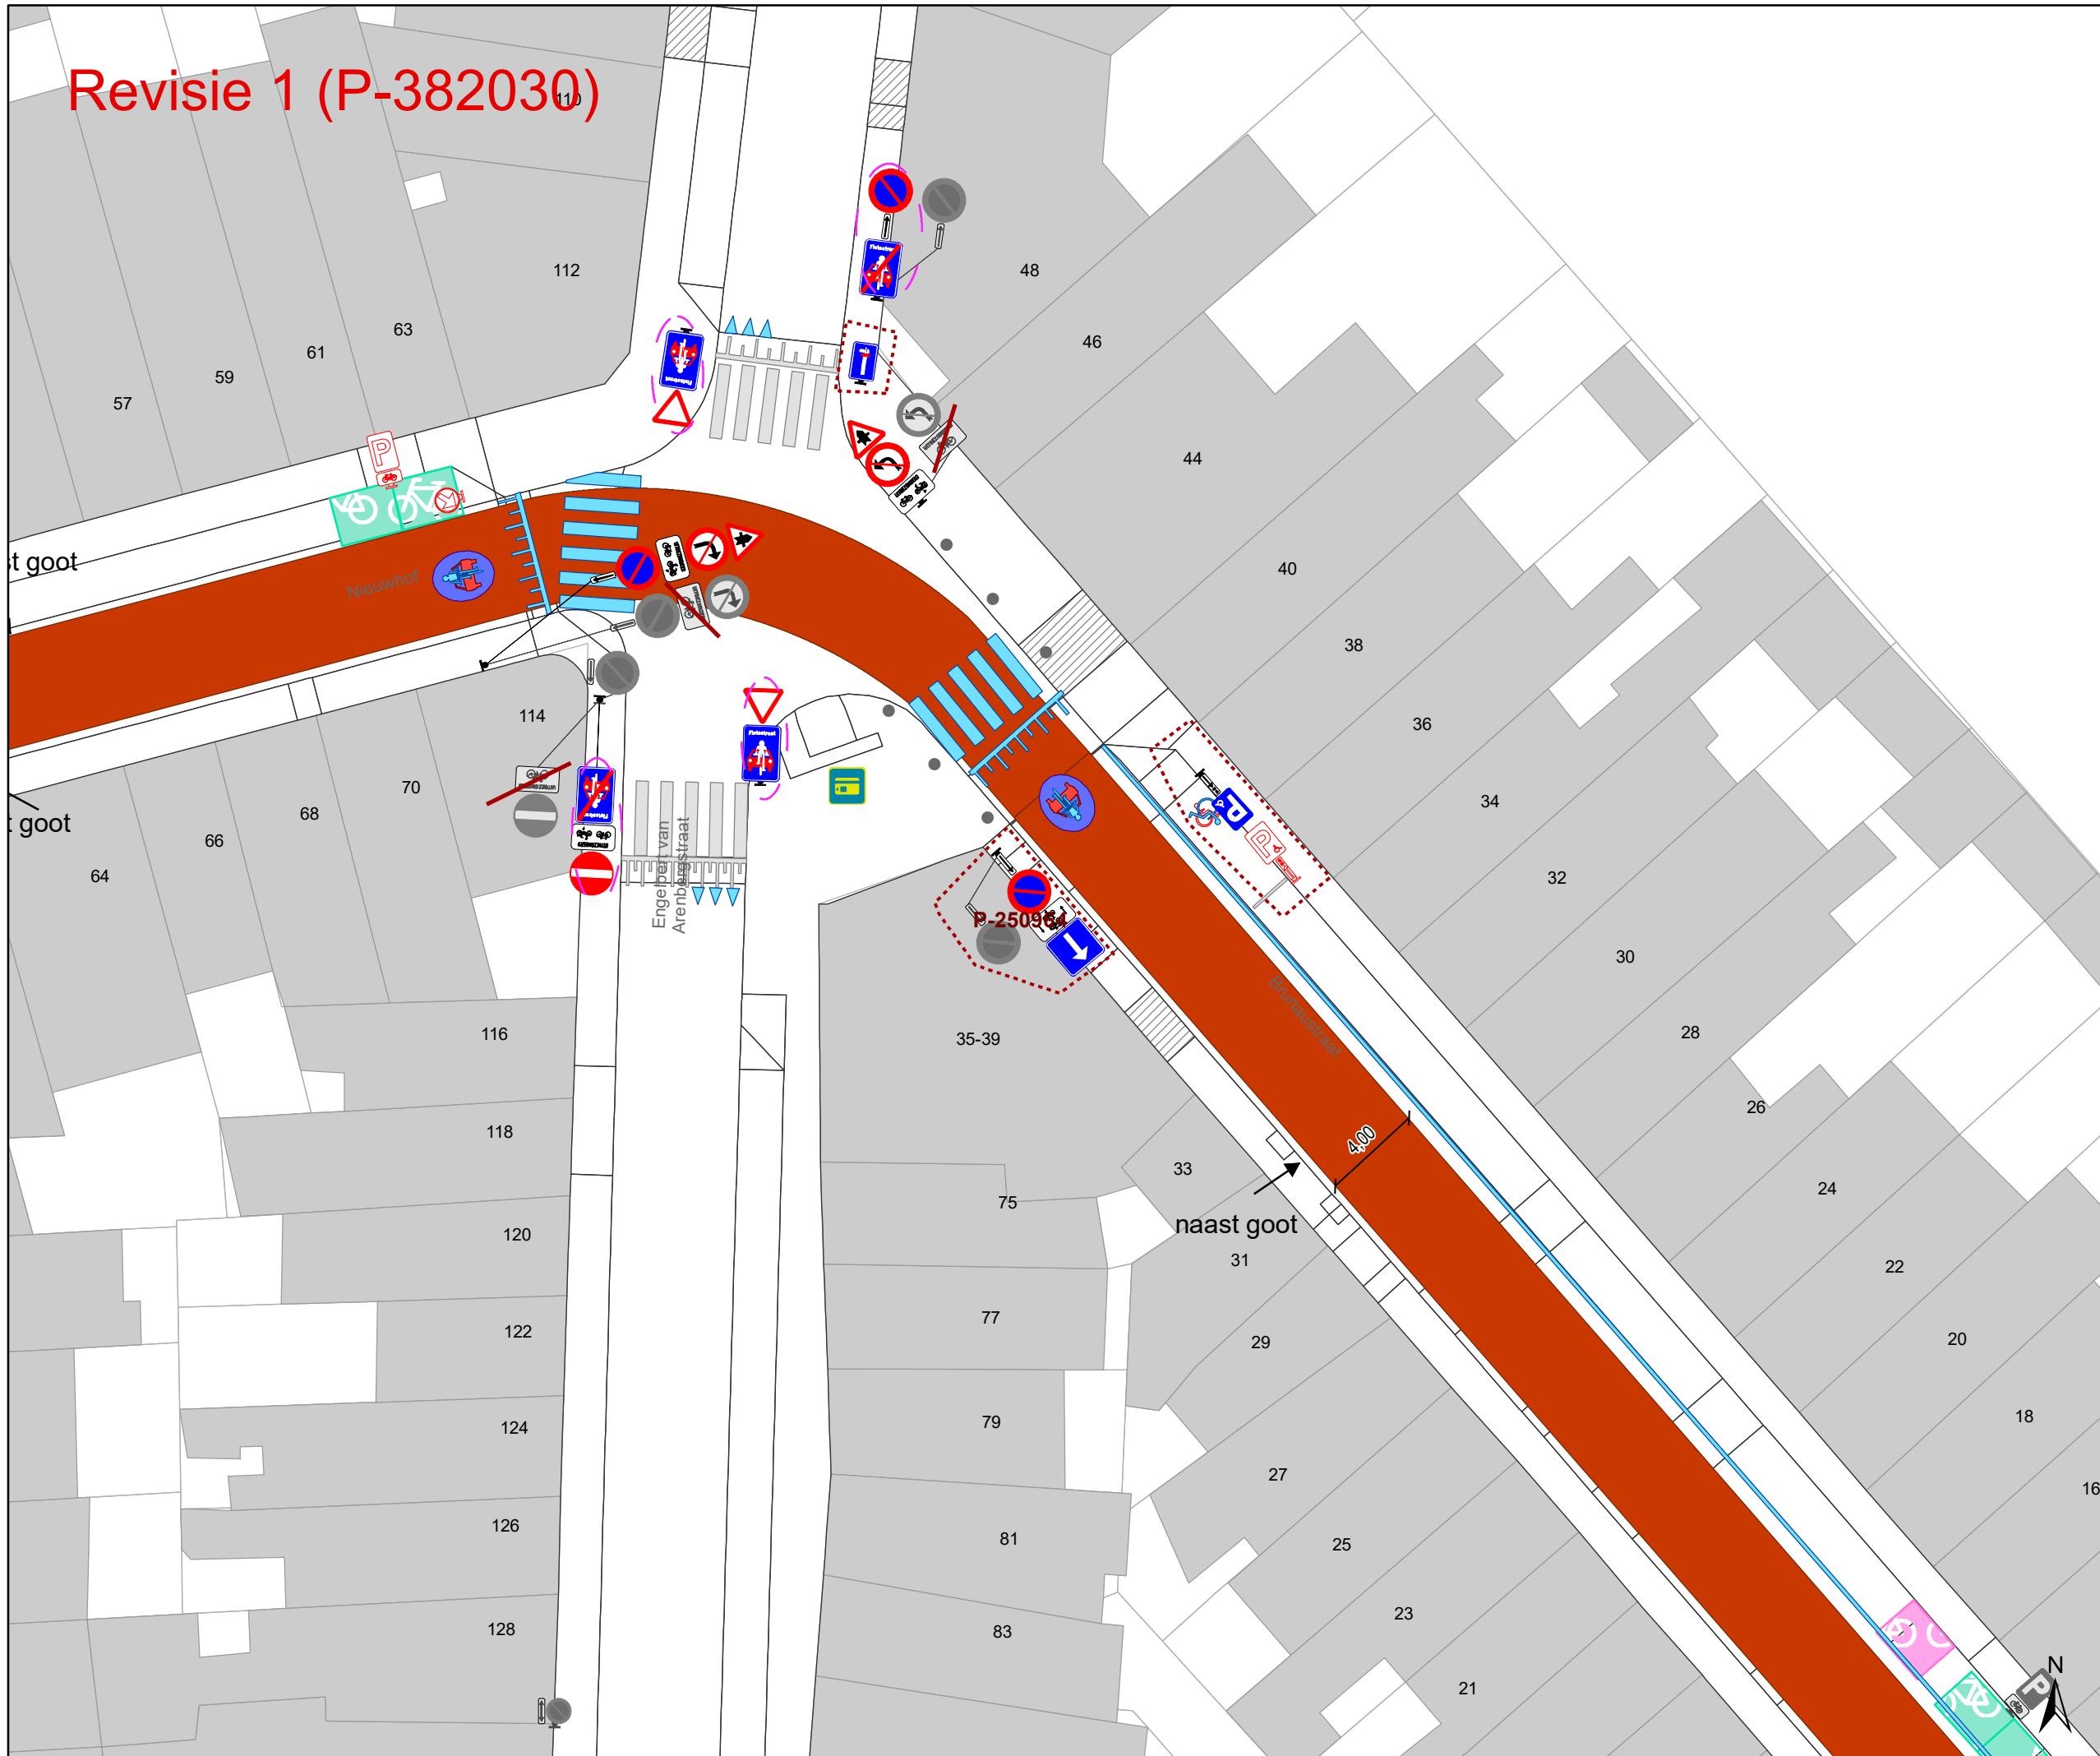

- ### Legende
- Bestaande verkeersborden
 - Geplande verkeersborden
 - Te verwijderen verkeersborden
 - Bestaande wegmarkeringen
 - Geplande wegmarkeringen
 - Te verwijderen wegmarkeringen
 - Geplande fietsenstalling
 - Bestaande fietsenstalling
 - Revisie elementen
- ### Overige
- Ander gepland dossier (in voorbereiding bij MOBBED)
- ### Straatmeubilair
- Gepland paaltje
 - Te verwijderen paaltje

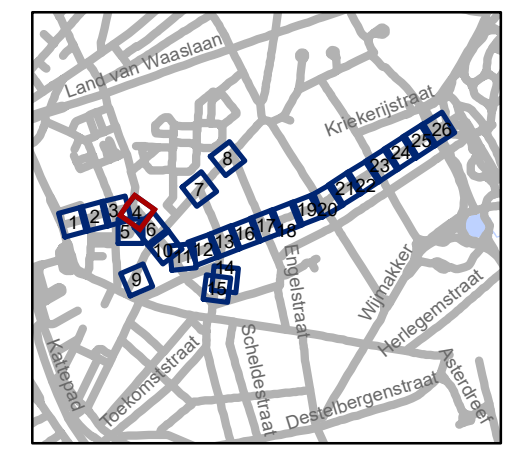


gent: Mobiliteitsbedrijf stad Gent
Verkeerstechnische taken

**Nieuwhof
fietsstraat**

Dossinummer P-224623


DATUM	SCHAAL	PLAN	P FORMAAT
27/02/2023	1/250	4/26	A3

Revisie 1 (P-382030)

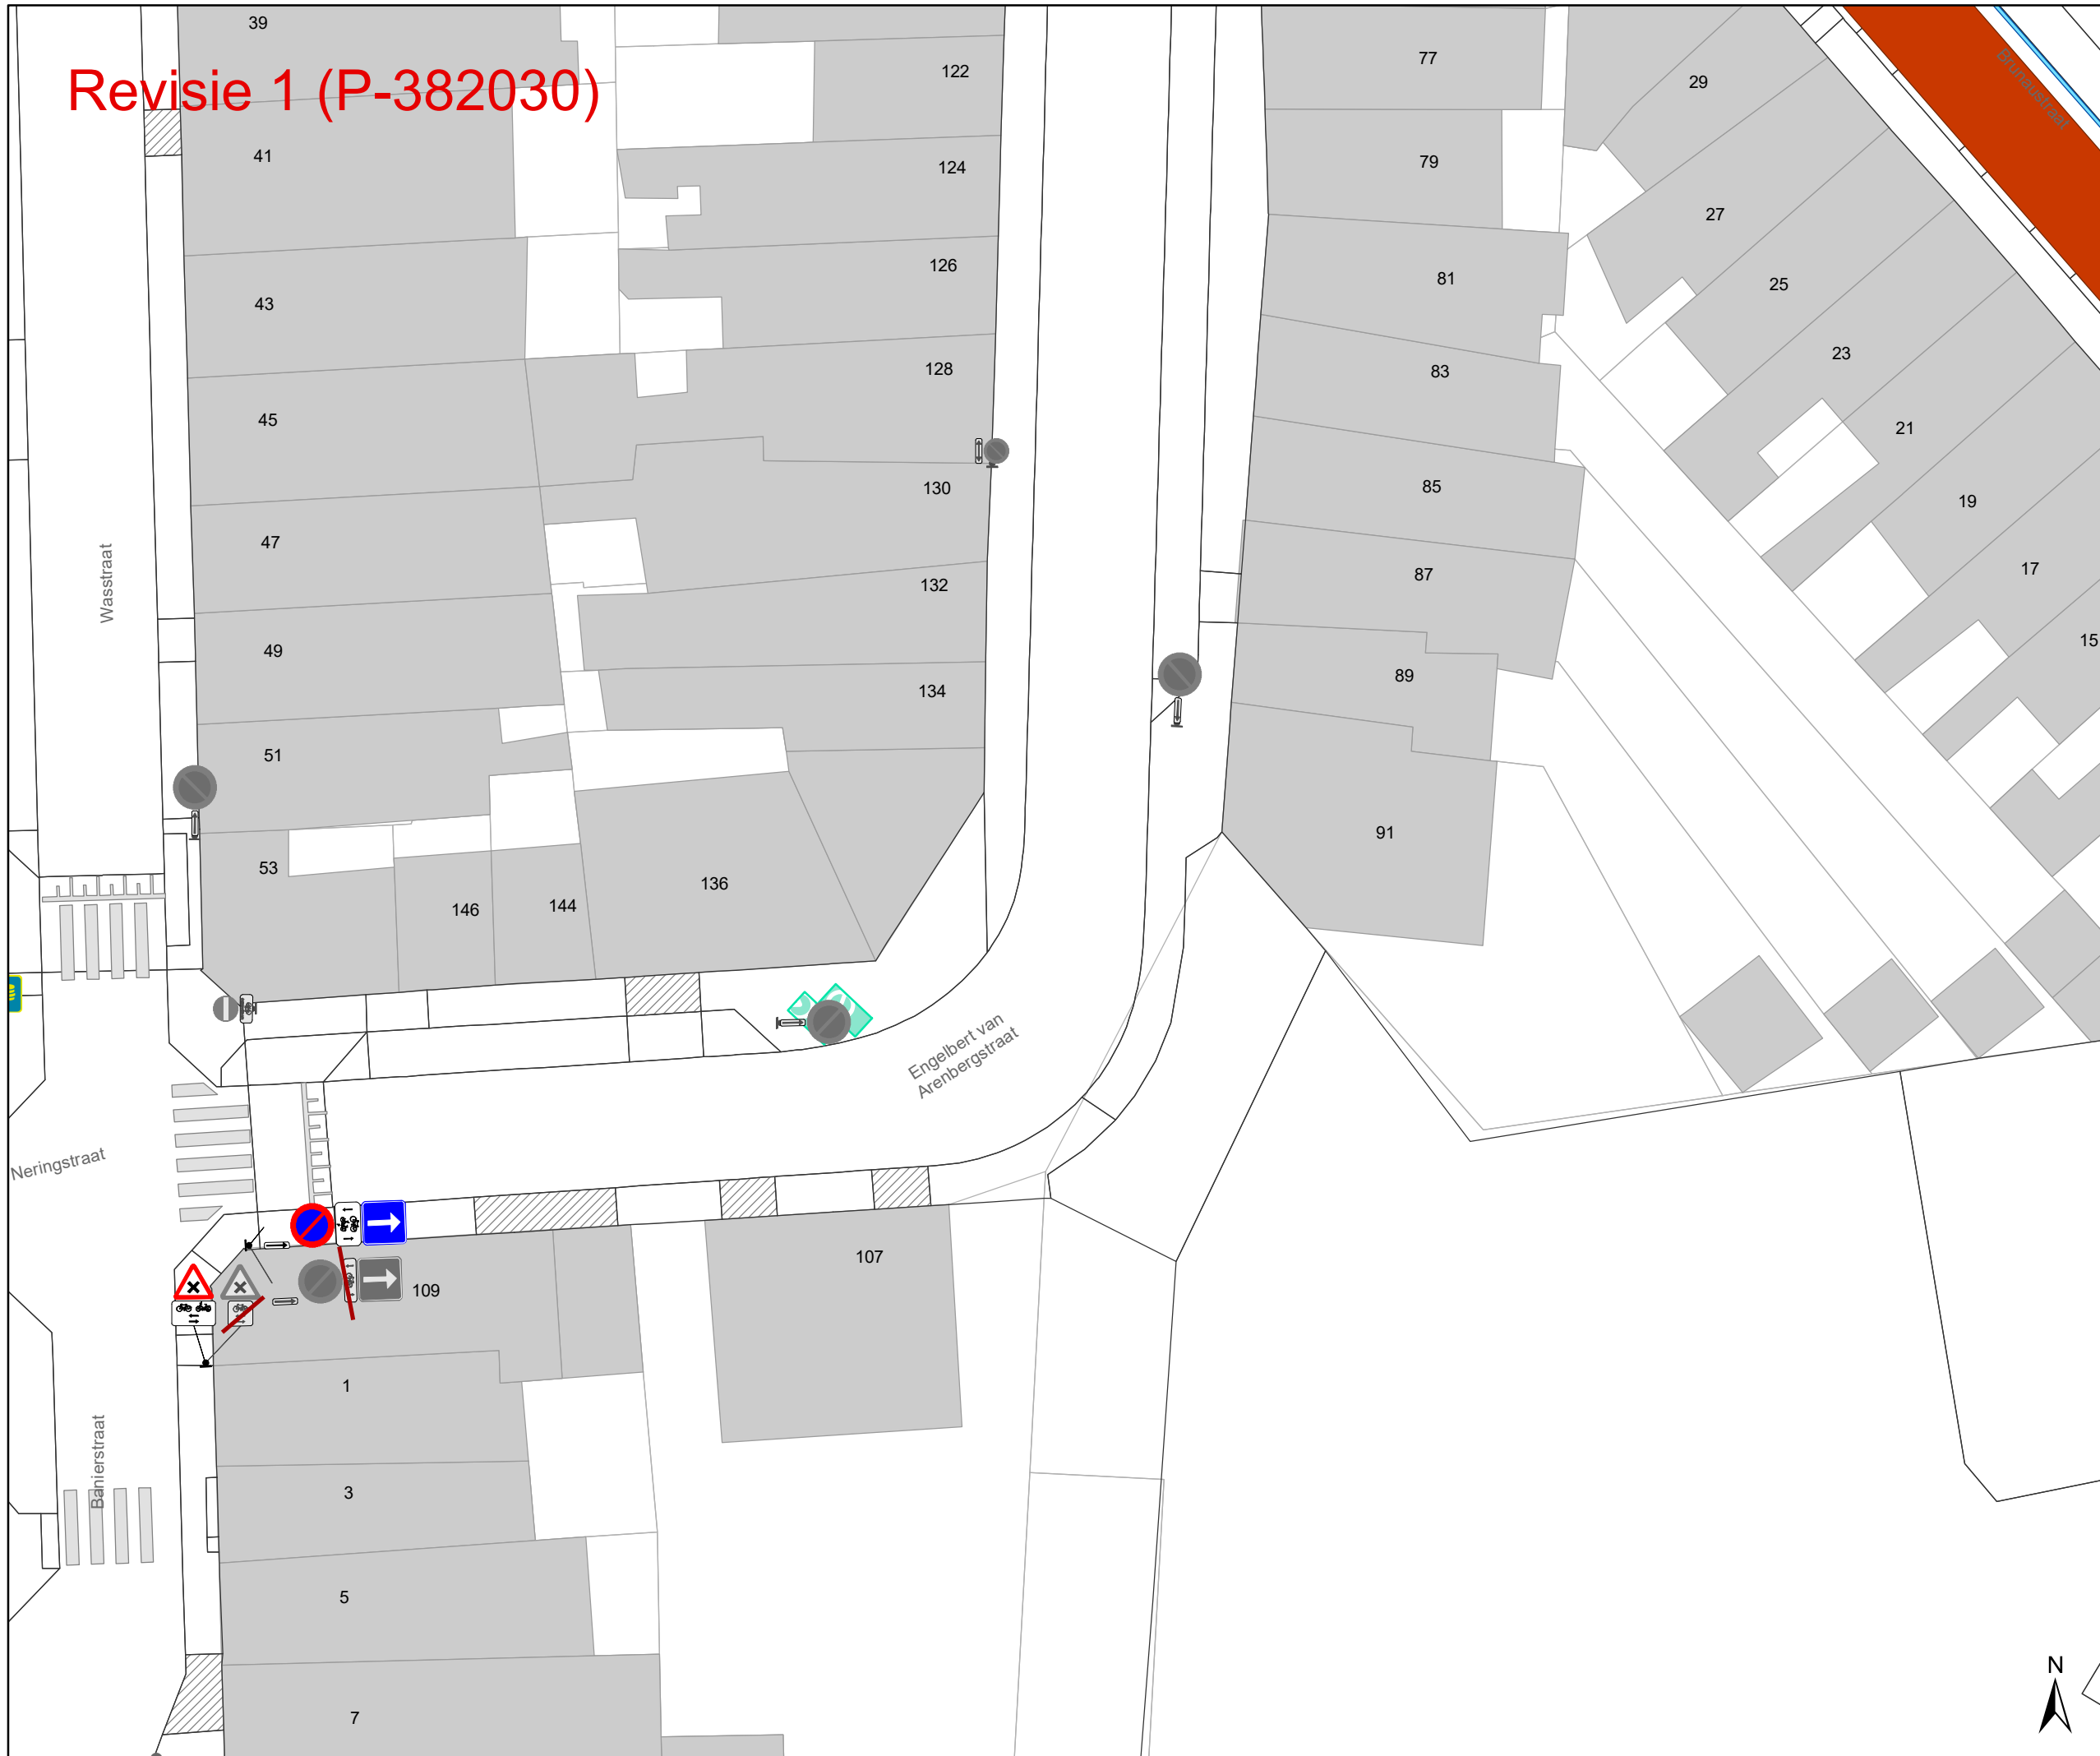

- ### Legende
- Bestaande verkeersborden
 - Geplande verkeersborden
 - Te verwijderen verkeersborden
 - Bestaande wegmarkeringen
 - Geplande wegmarkeringen
 - Te verwijderen wegmarkeringen
 - Geplande fietsenstalling
 - Bestaande fietsenstalling
 - Revisie elementen
- ### Overige
- Ander gepland dossier (in voorbereiding bij MOBBED)

- ### Straatmeubilair
- Gepland paaltje
 - Te verwijderen paaltje

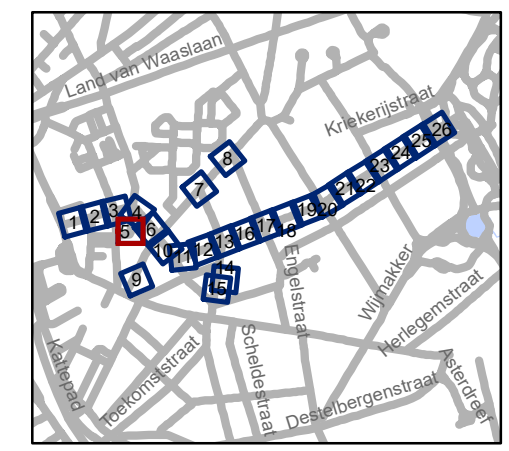

gent: Mobiliteitsbedrijf stad Gent
Verkeerstechnische taken


**Nieuwhof
fietsstraat**

Dossienummer P-224623


DATUM	SCHAAL	PLAN	P FORMAAT
27/02/2023	1/250	5/26	A3



Revisie 1 (P-382030)

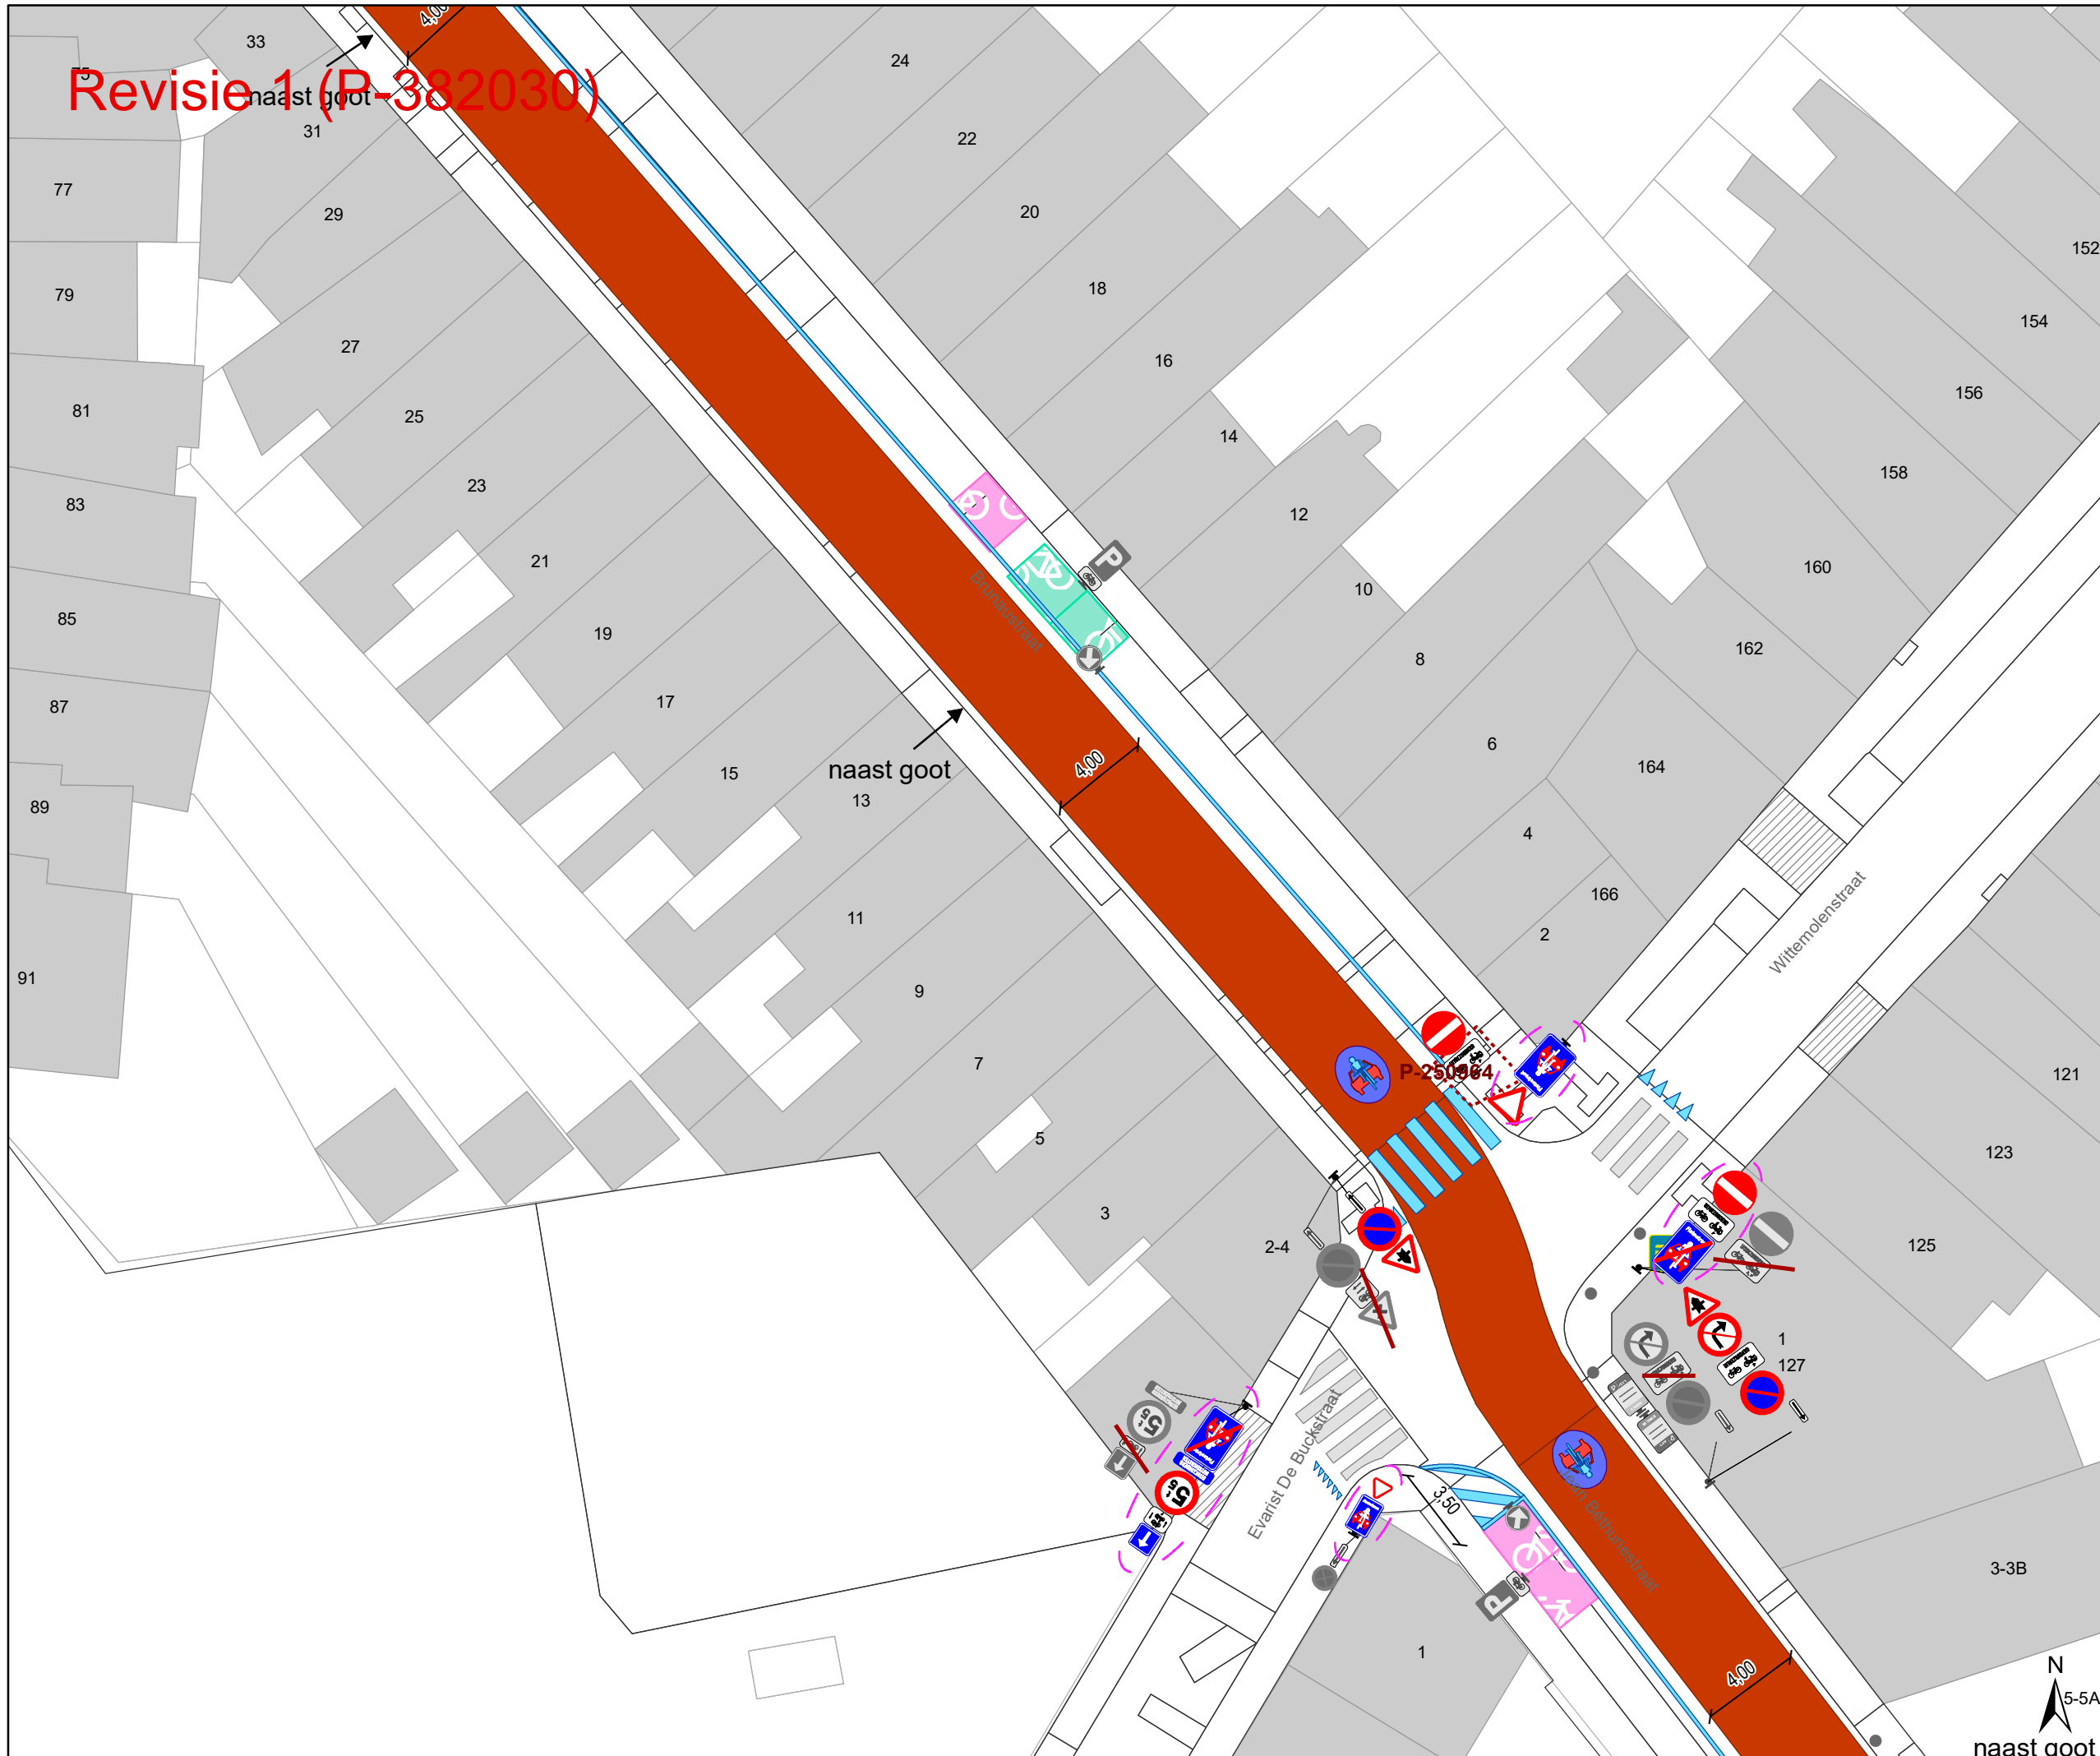

- ### Legende
- Bestaande verkeersborden
 - Geplande verkeersborden
 - Te verwijderen verkeersborden
 - Bestaande wegmarkeringen
 - Geplande wegmarkeringen
 - Te verwijderen wegmarkeringen
 - Geplande fietsenstalling
 - Bestaande fietsenstalling
 - Revisie elementen
- ### Overige
- Ander gepland dossier (in voorbereiding bij MOBBED)
- ### Straatmeubilair
- Gepland paaltje
 - Te verwijderen paaltje

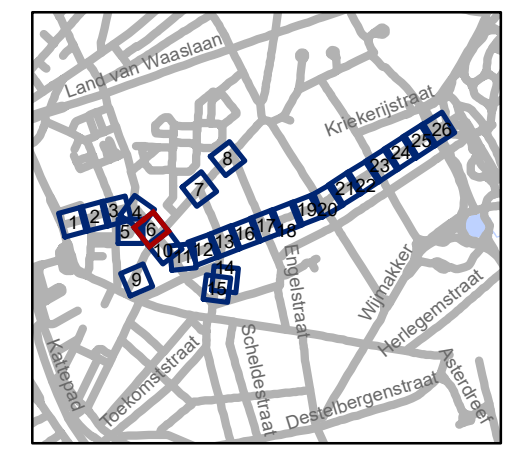

gent: Mobiliteitsbedrijf stad Gent
Verkeerstechnische taken


**Nieuwhof
fietsstraat**

Dossiernummer P-224623


DATUM	SCHAAL	PLAN	P FORMAAT
27/02/2023	1/250	6/26	A3



Revisie 1 (P-382030)

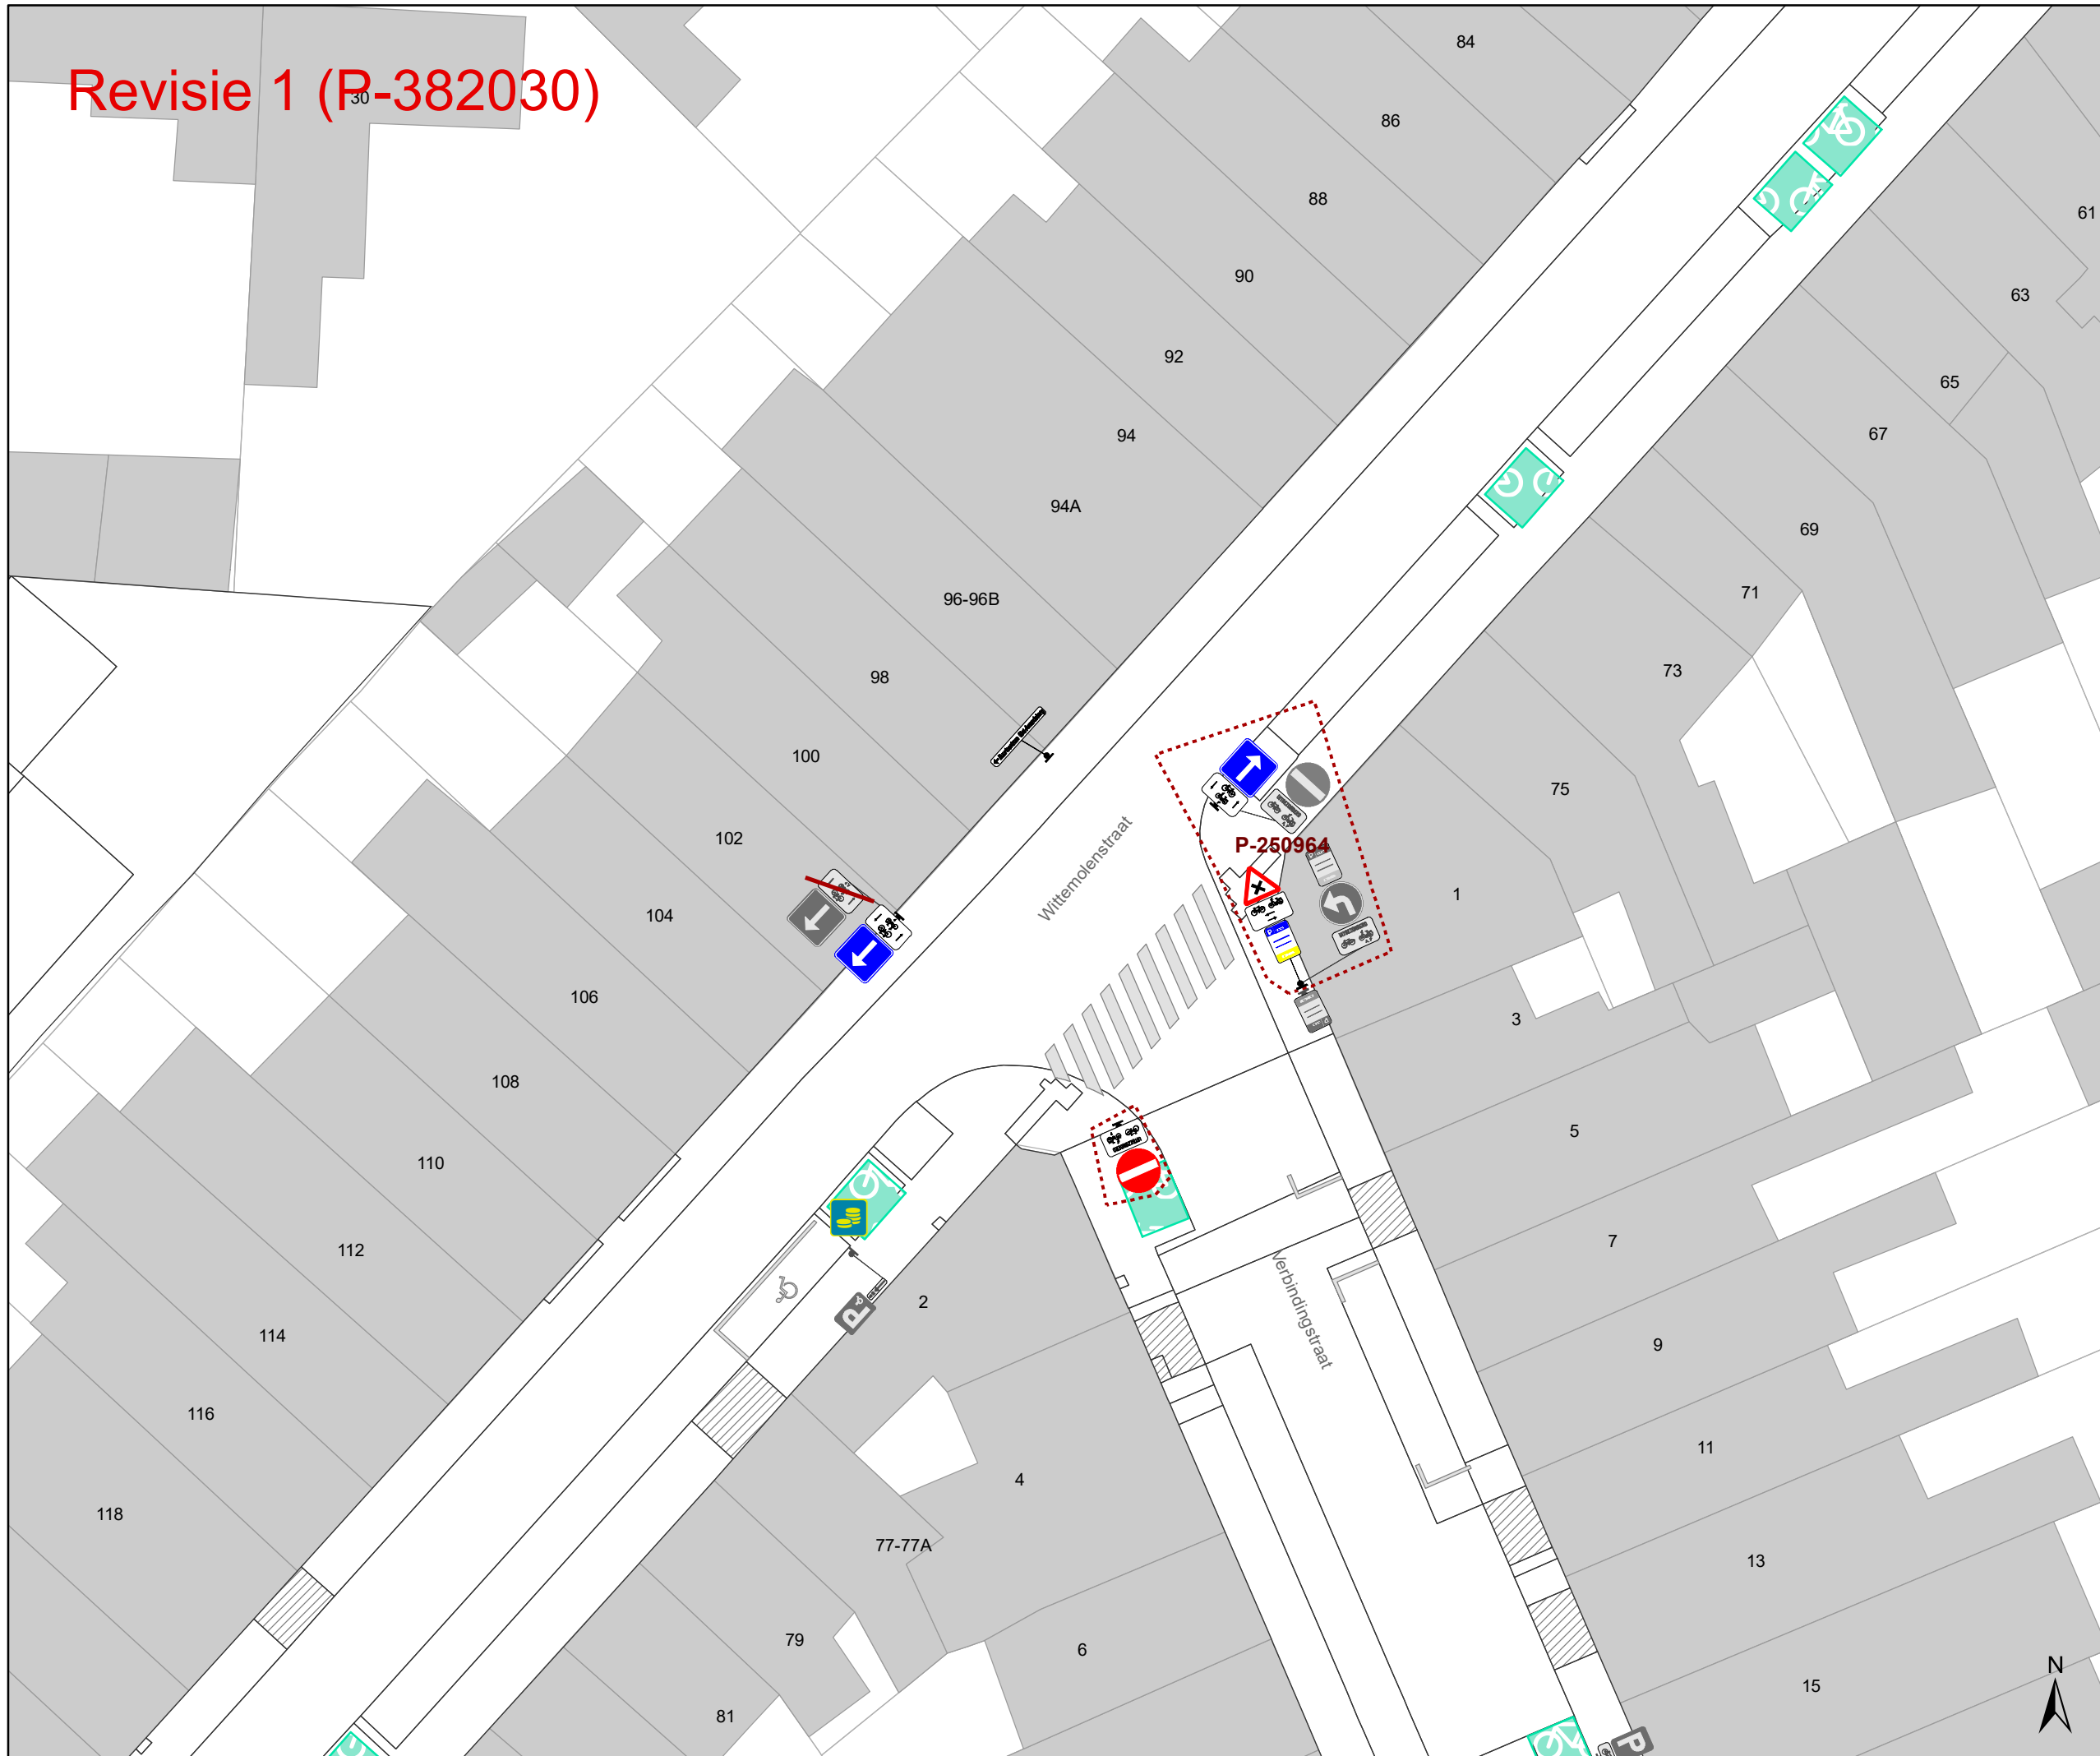

- ### Legende
- Bestaande verkeersborden
 - Geplande verkeersborden
 - Te verwijderen verkeersborden
 - Bestaande wegmarkeringen
 - Geplande wegmarkeringen
 - Te verwijderen wegmarkeringen
 - Geplande fietsenstalling
 - Bestaande fietsenstalling
 - Revisie elementen
- ### Overige
- Ander gepland dossier (in voorbereiding bij MOBBED)
- ### Straatmeubilair
- Gepland paaltje
 - Te verwijderen paaltje

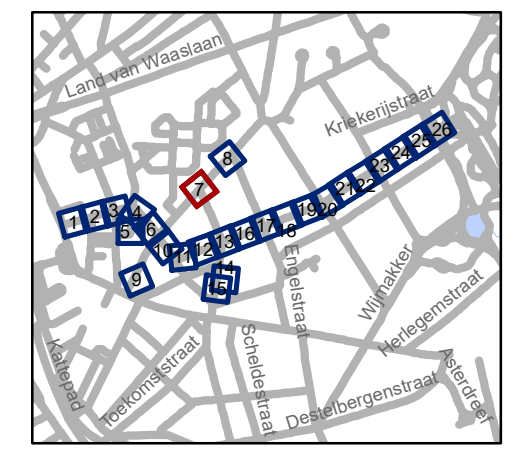

gent: Mobiliteitsbedrijf stad Gent
Verkeerstechnische taken


**Nieuwhof
fietsstraat**

Dossiernummer P-224623

DATUM	SCHAAL	PLAN	P.FORMAAT
27/02/2023	1/250	7/26	A3




Revisie 1 (P-382030)

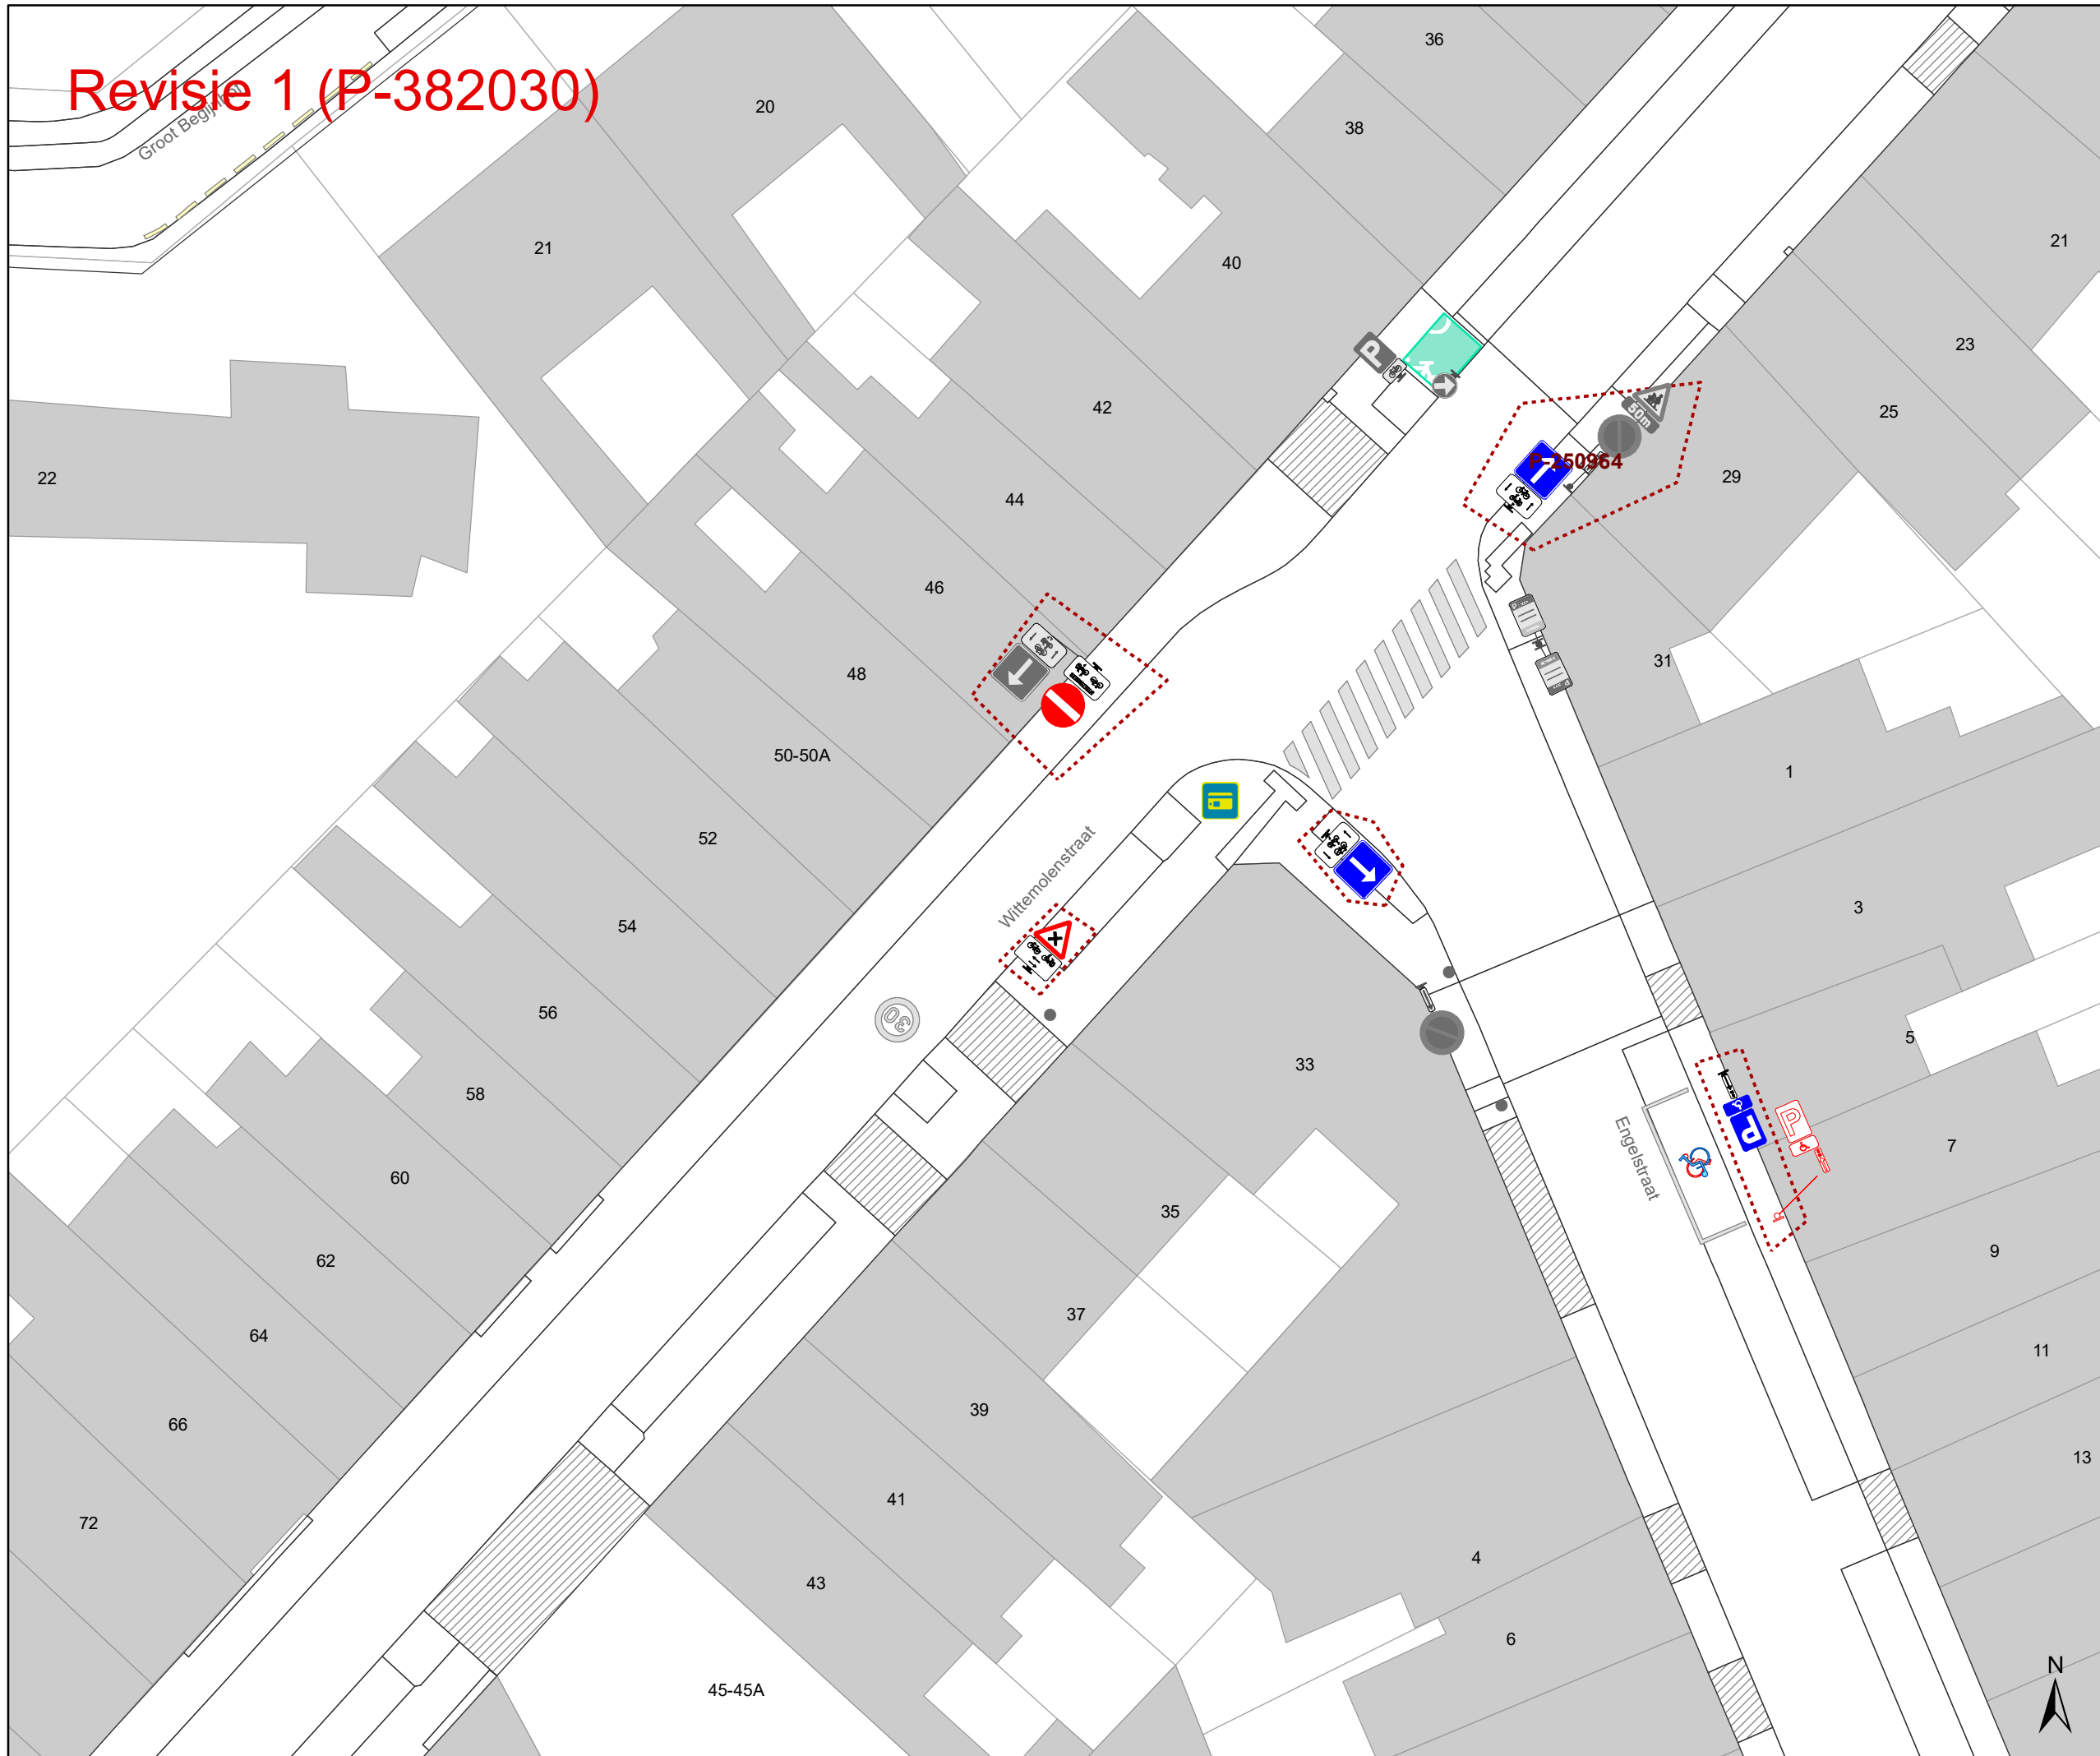

- ### Legende
- Bestaande verkeersborden
 - Geplande verkeersborden
 - Te verwijderen verkeersborden
 - Bestaande wegmarkeringen
 - Geplande wegmarkeringen
 - Te verwijderen wegmarkeringen
 - Geplande fietsenstalling
 - Bestaande fietsenstalling
 - Revisie elementen
- ### Overige
- Ander gepland dossier (in voorbereiding bij MOBBED)

- ### Straatmeubilair
- Gepland paaltje
 - Te verwijderen paaltje

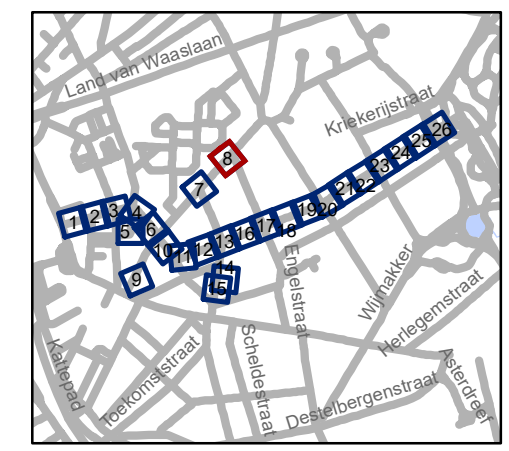


gent: Mobiliteitsbedrijf stad Gent
Verkeerstechnische taken

**Nieuwhof
fietsstraat**

Dossiernummer P-224623


DATUM	SCHAAL	PLAN	P FORMAAT
27/02/2023	1/250	8/26	A3


Revisie 1 (P-382030)

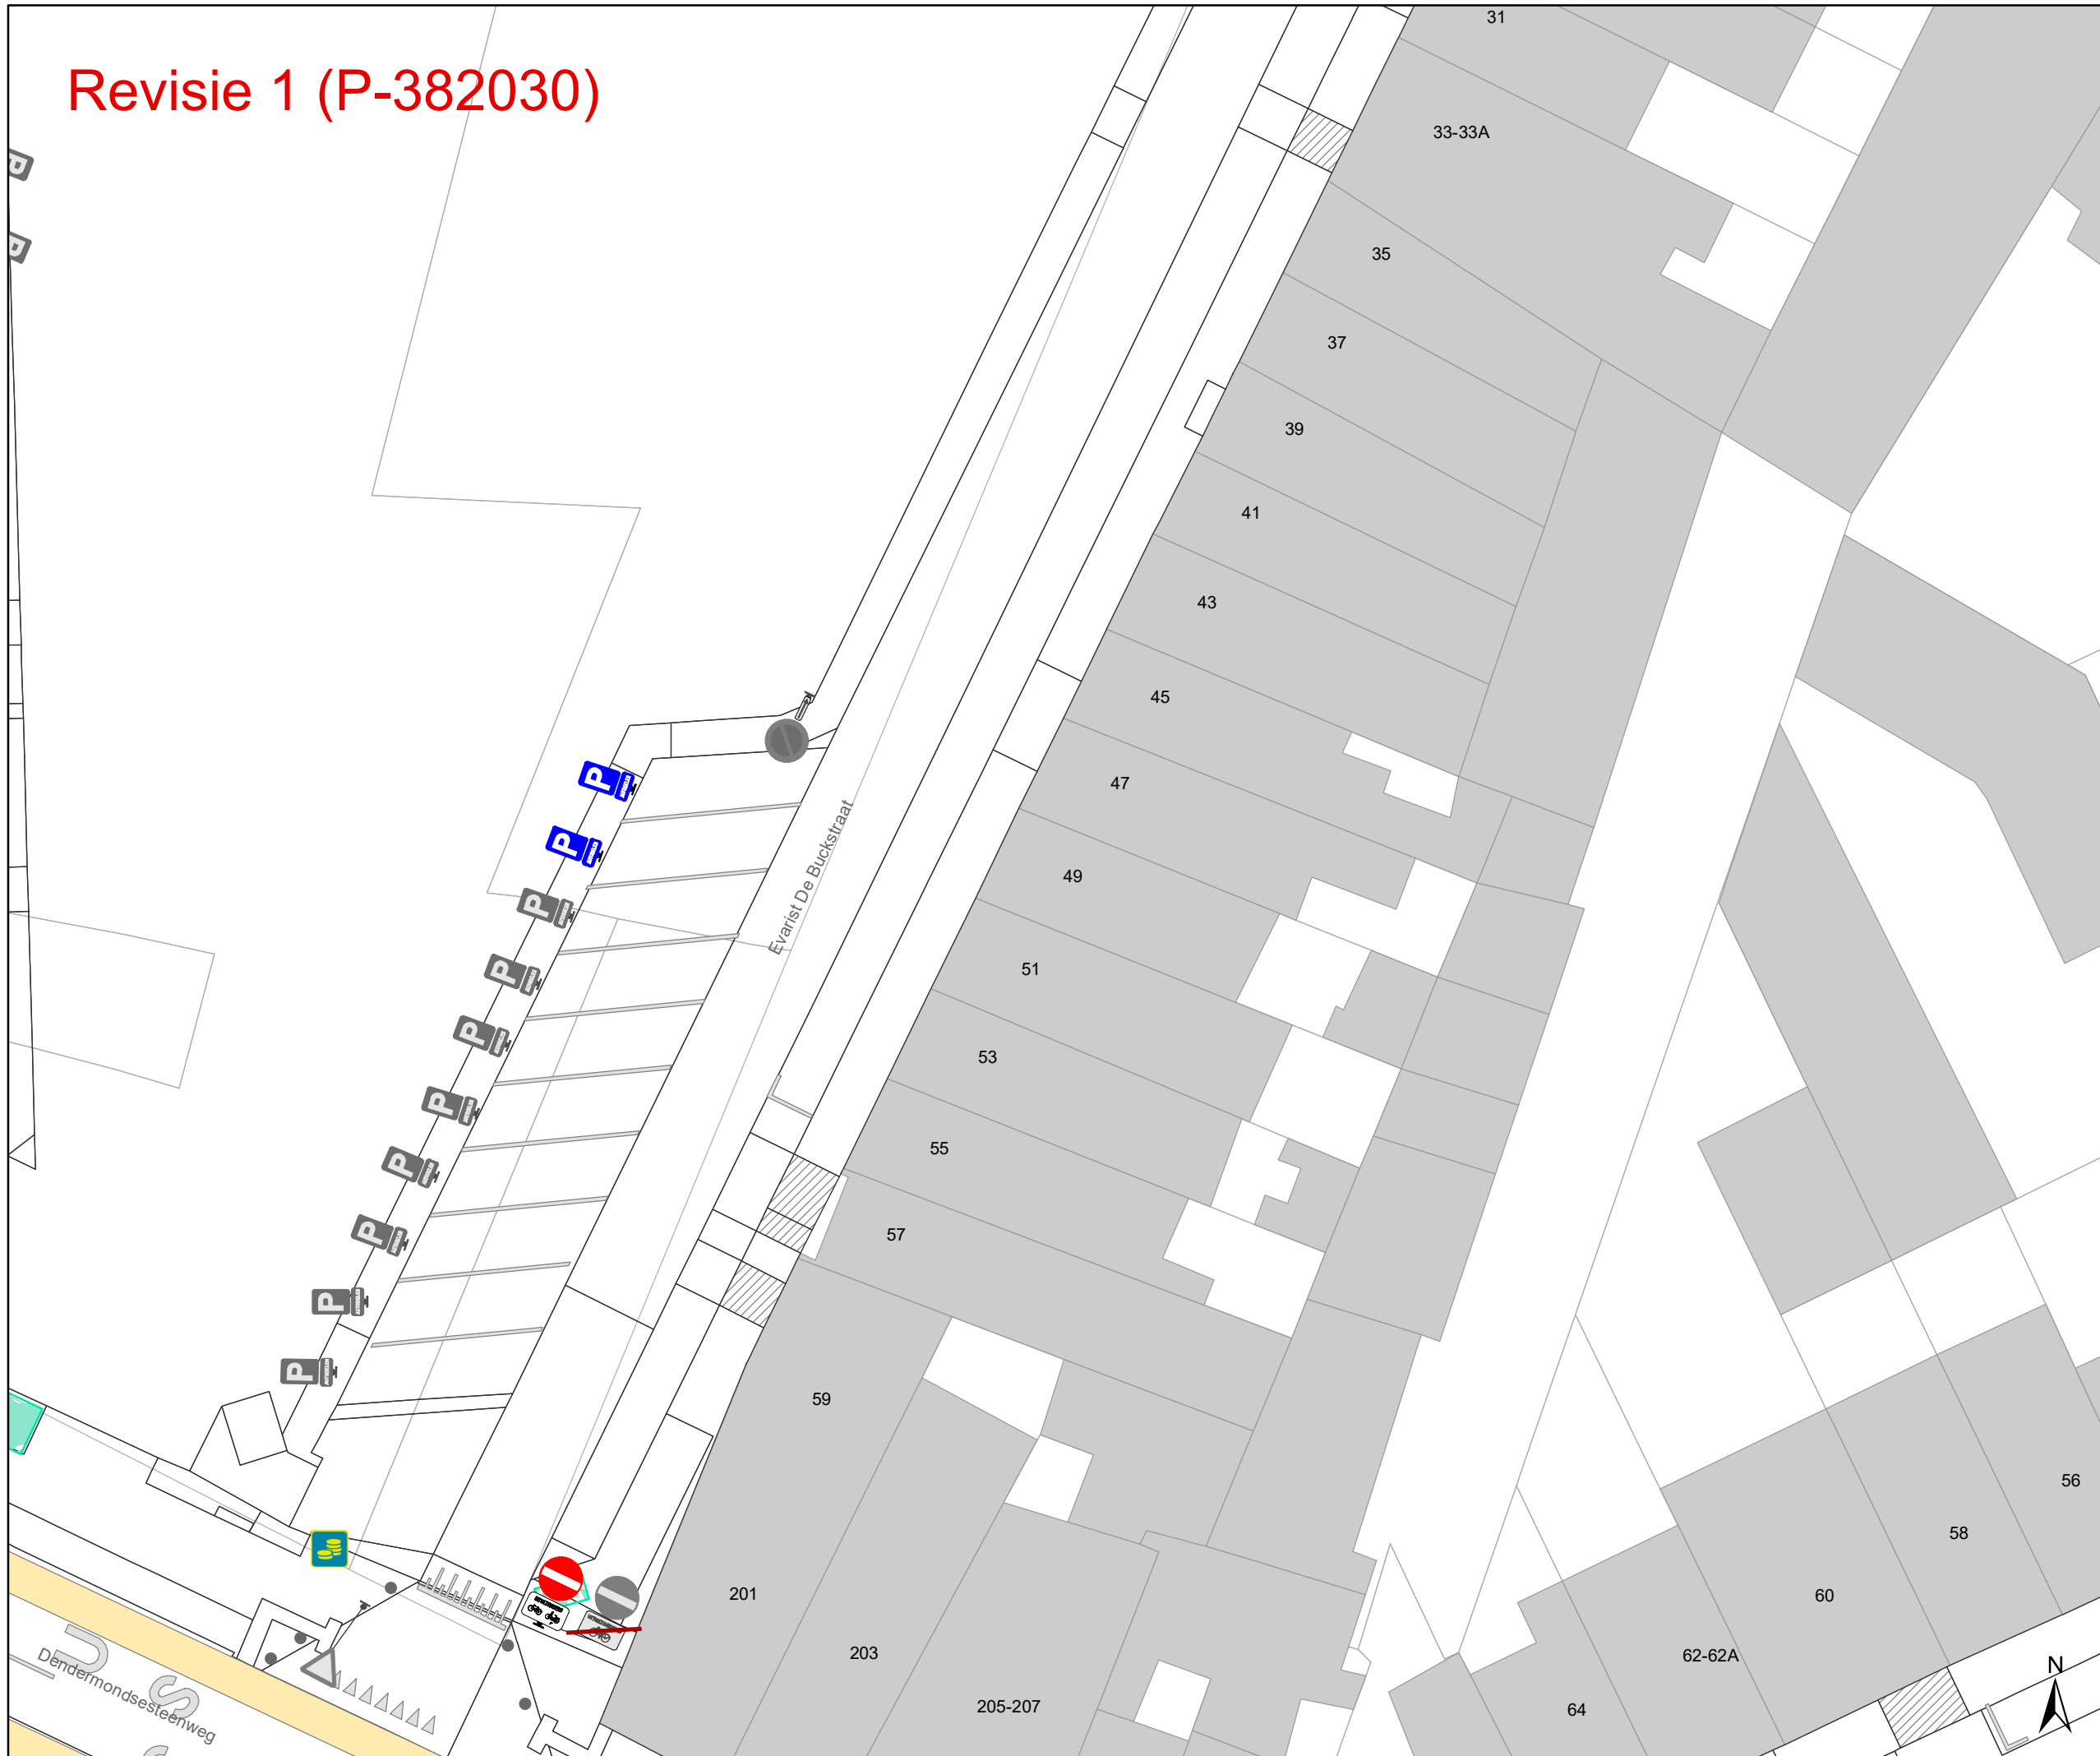




Legende

-  Bestaande verkeersborden
-  Geplande verkeersborden
-  Te verwijderen verkeersborden
-  Bestaande wegmarkeringen
-  Geplande wegmarkeringen
-  Te verwijderen wegmarkeringen
-  Geplande fietsenstalling
-  Bestaande fietsenstalling

 Revisie elementen

Overige
 Ander gepland dossier (in voorbereiding bij MOBBD)

Straatmeubilair
 Gepland paaltje
 Te verwijderen paaltje

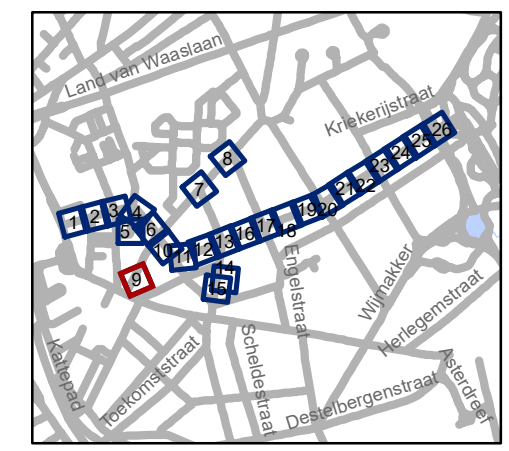


gent: Mobiliteitsbedrijf stad Gent
Verkeerstechnische taken

**Nieuwhof
fietsstraat**


Dossiernummer P-224623

DATUM	SCHAAL	PLAN	P FORMAAT
27/02/2023	1/250	9/26	A3

Revisie 1 (P-382030)

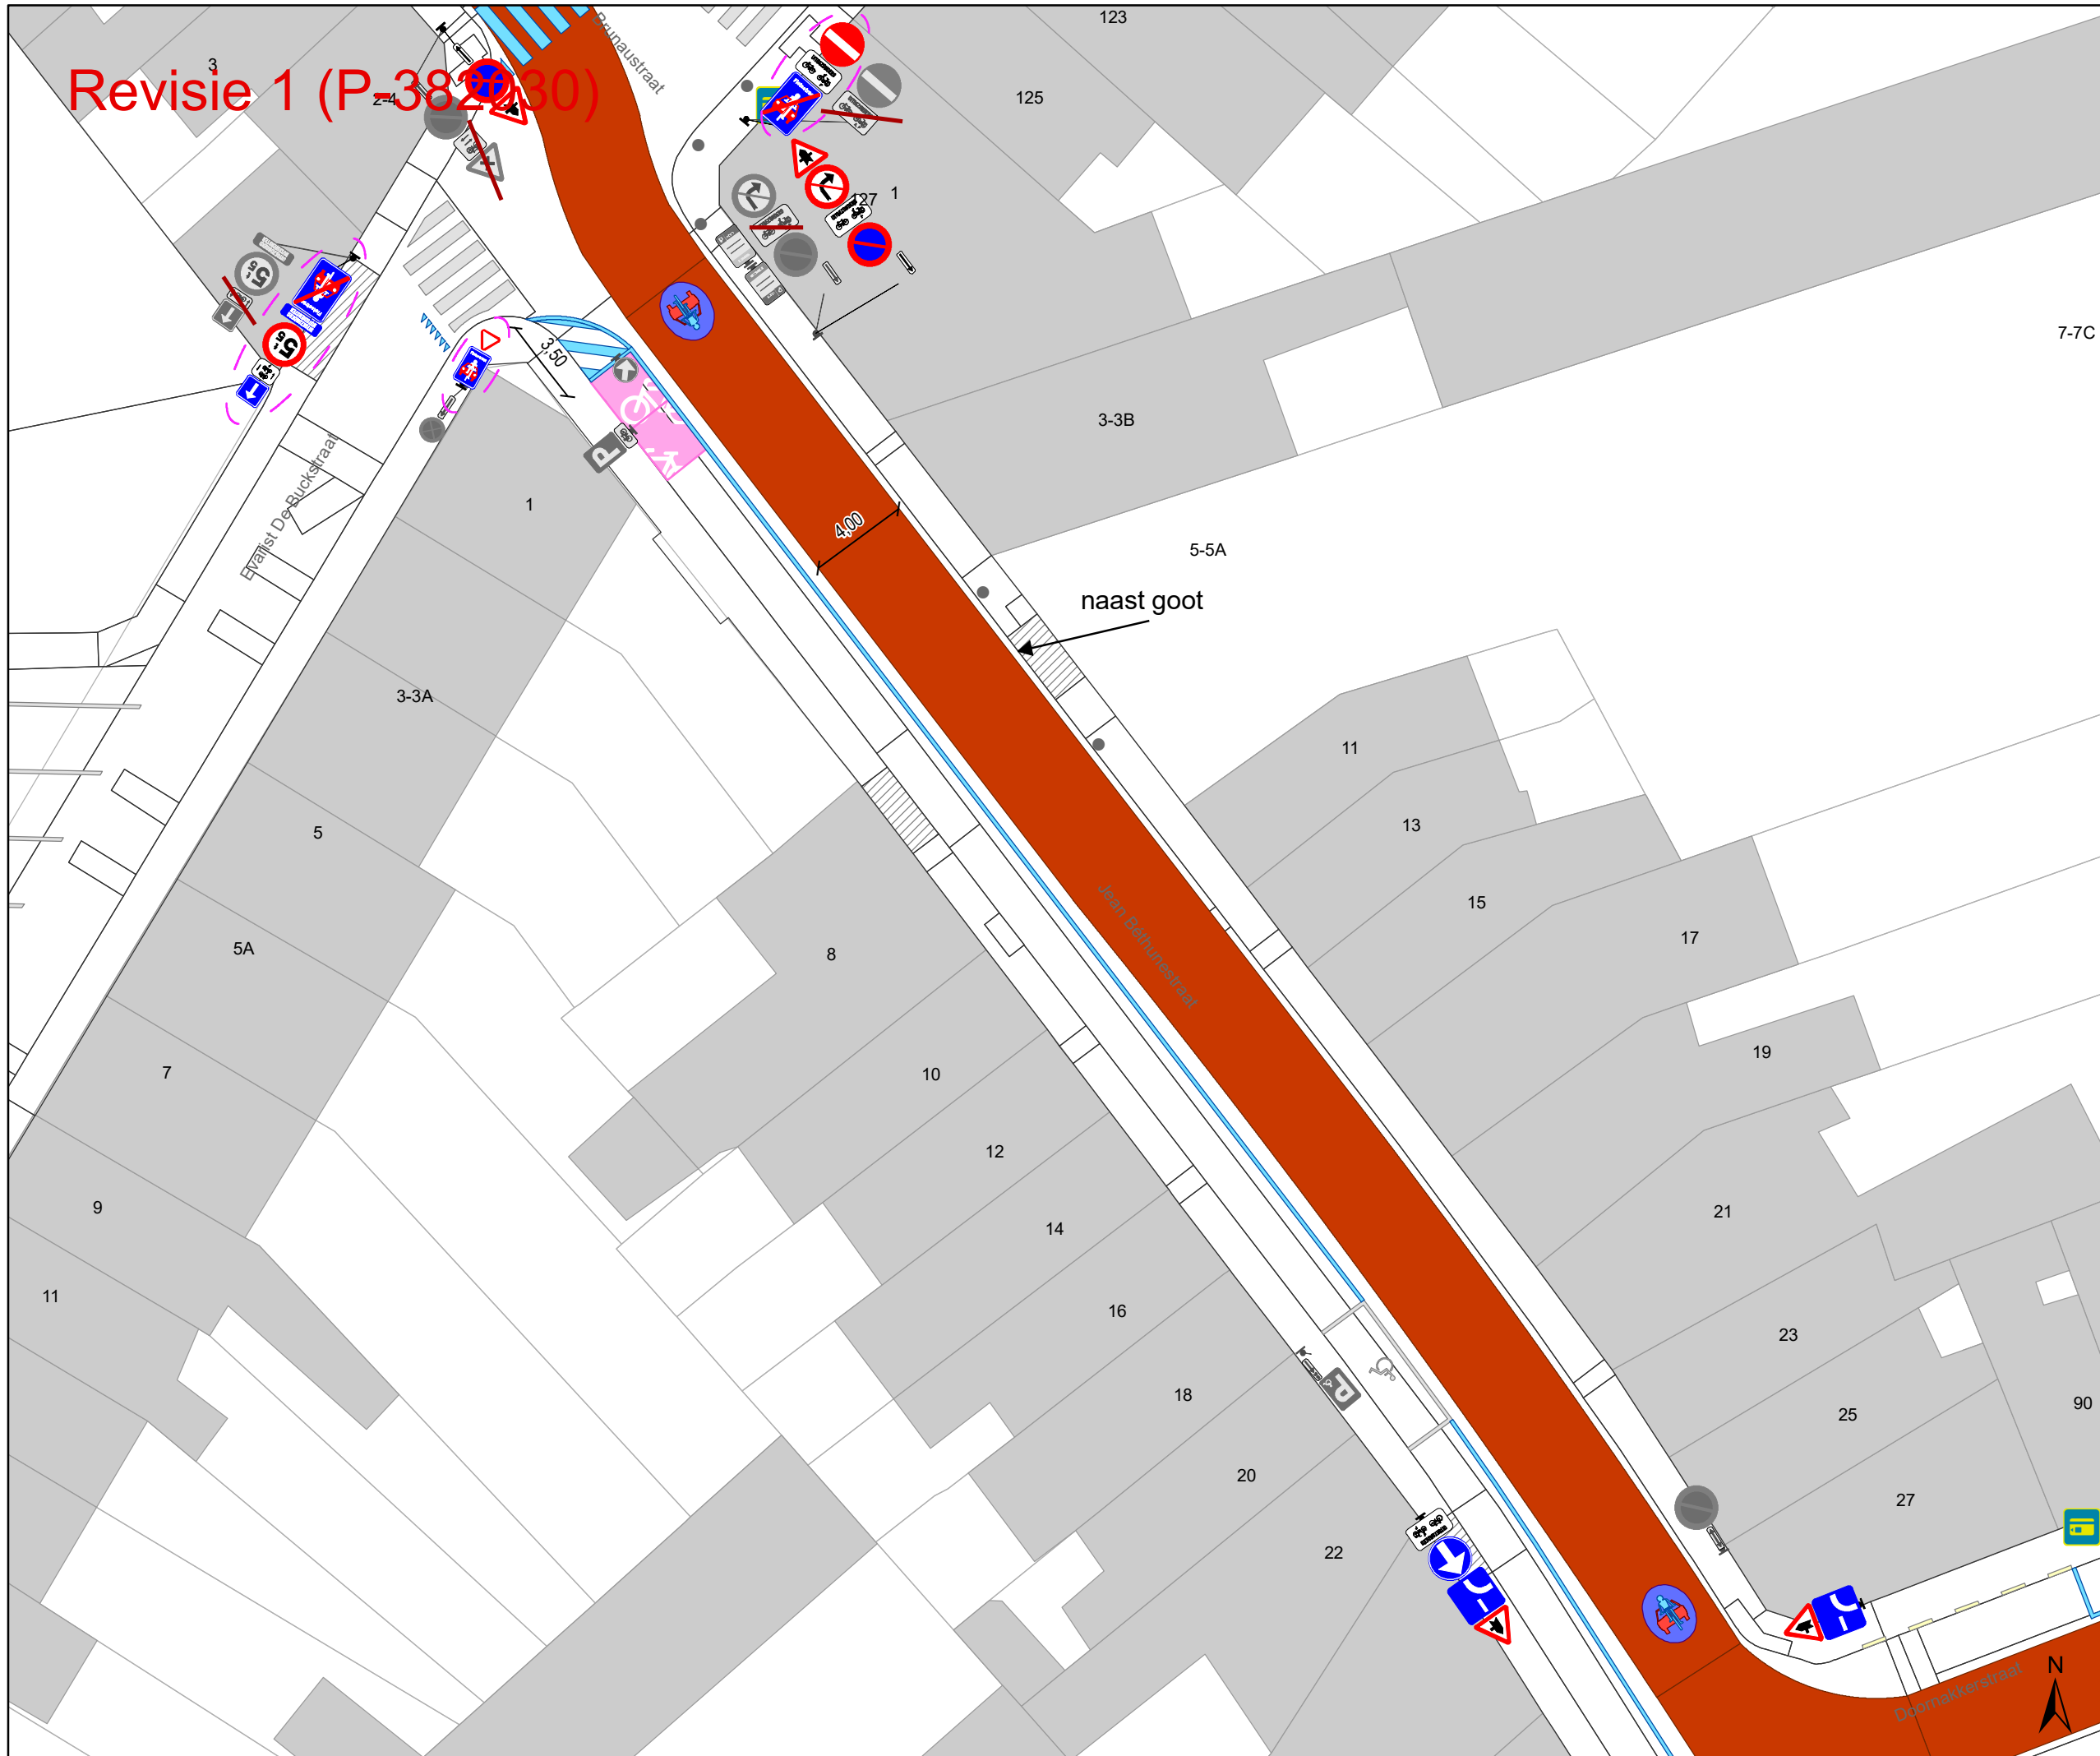

- ### Legende
- Bestaande verkeersborden
 - Geplande verkeersborden
 - Te verwijderen verkeersborden
 - Bestaande wegmarkeringen
 - Geplande wegmarkeringen
 - Te verwijderen wegmarkeringen
 - Geplande fietsenstalling
 - Bestaande fietsenstalling
 - Revisie elementen
- ### Overige
- Ander gepland dossier (in voorbereiding bij MOBBED)
- ### Straatmeubilair
- Gepland paaltje
 - Te verwijderen paaltje

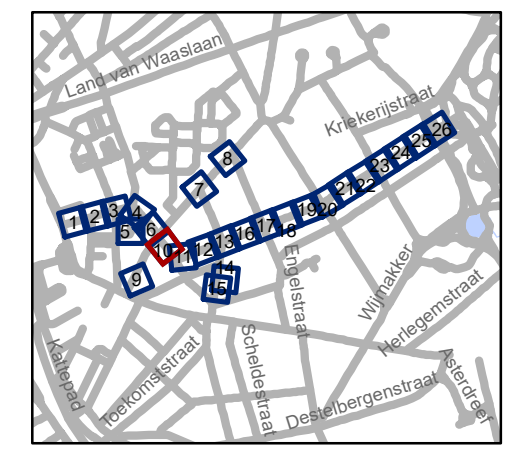


gent: Mobiliteitsbedrijf stad Gent
Verkeerstechnische taken

**Nieuwhof
fietsstraat**

Dossiernummer P-224623

DATUM	SCHAAL	PLAN	P.FORMAAT
27/02/2023	1/250	10/26	A3

Revisie 1 (P-382030)

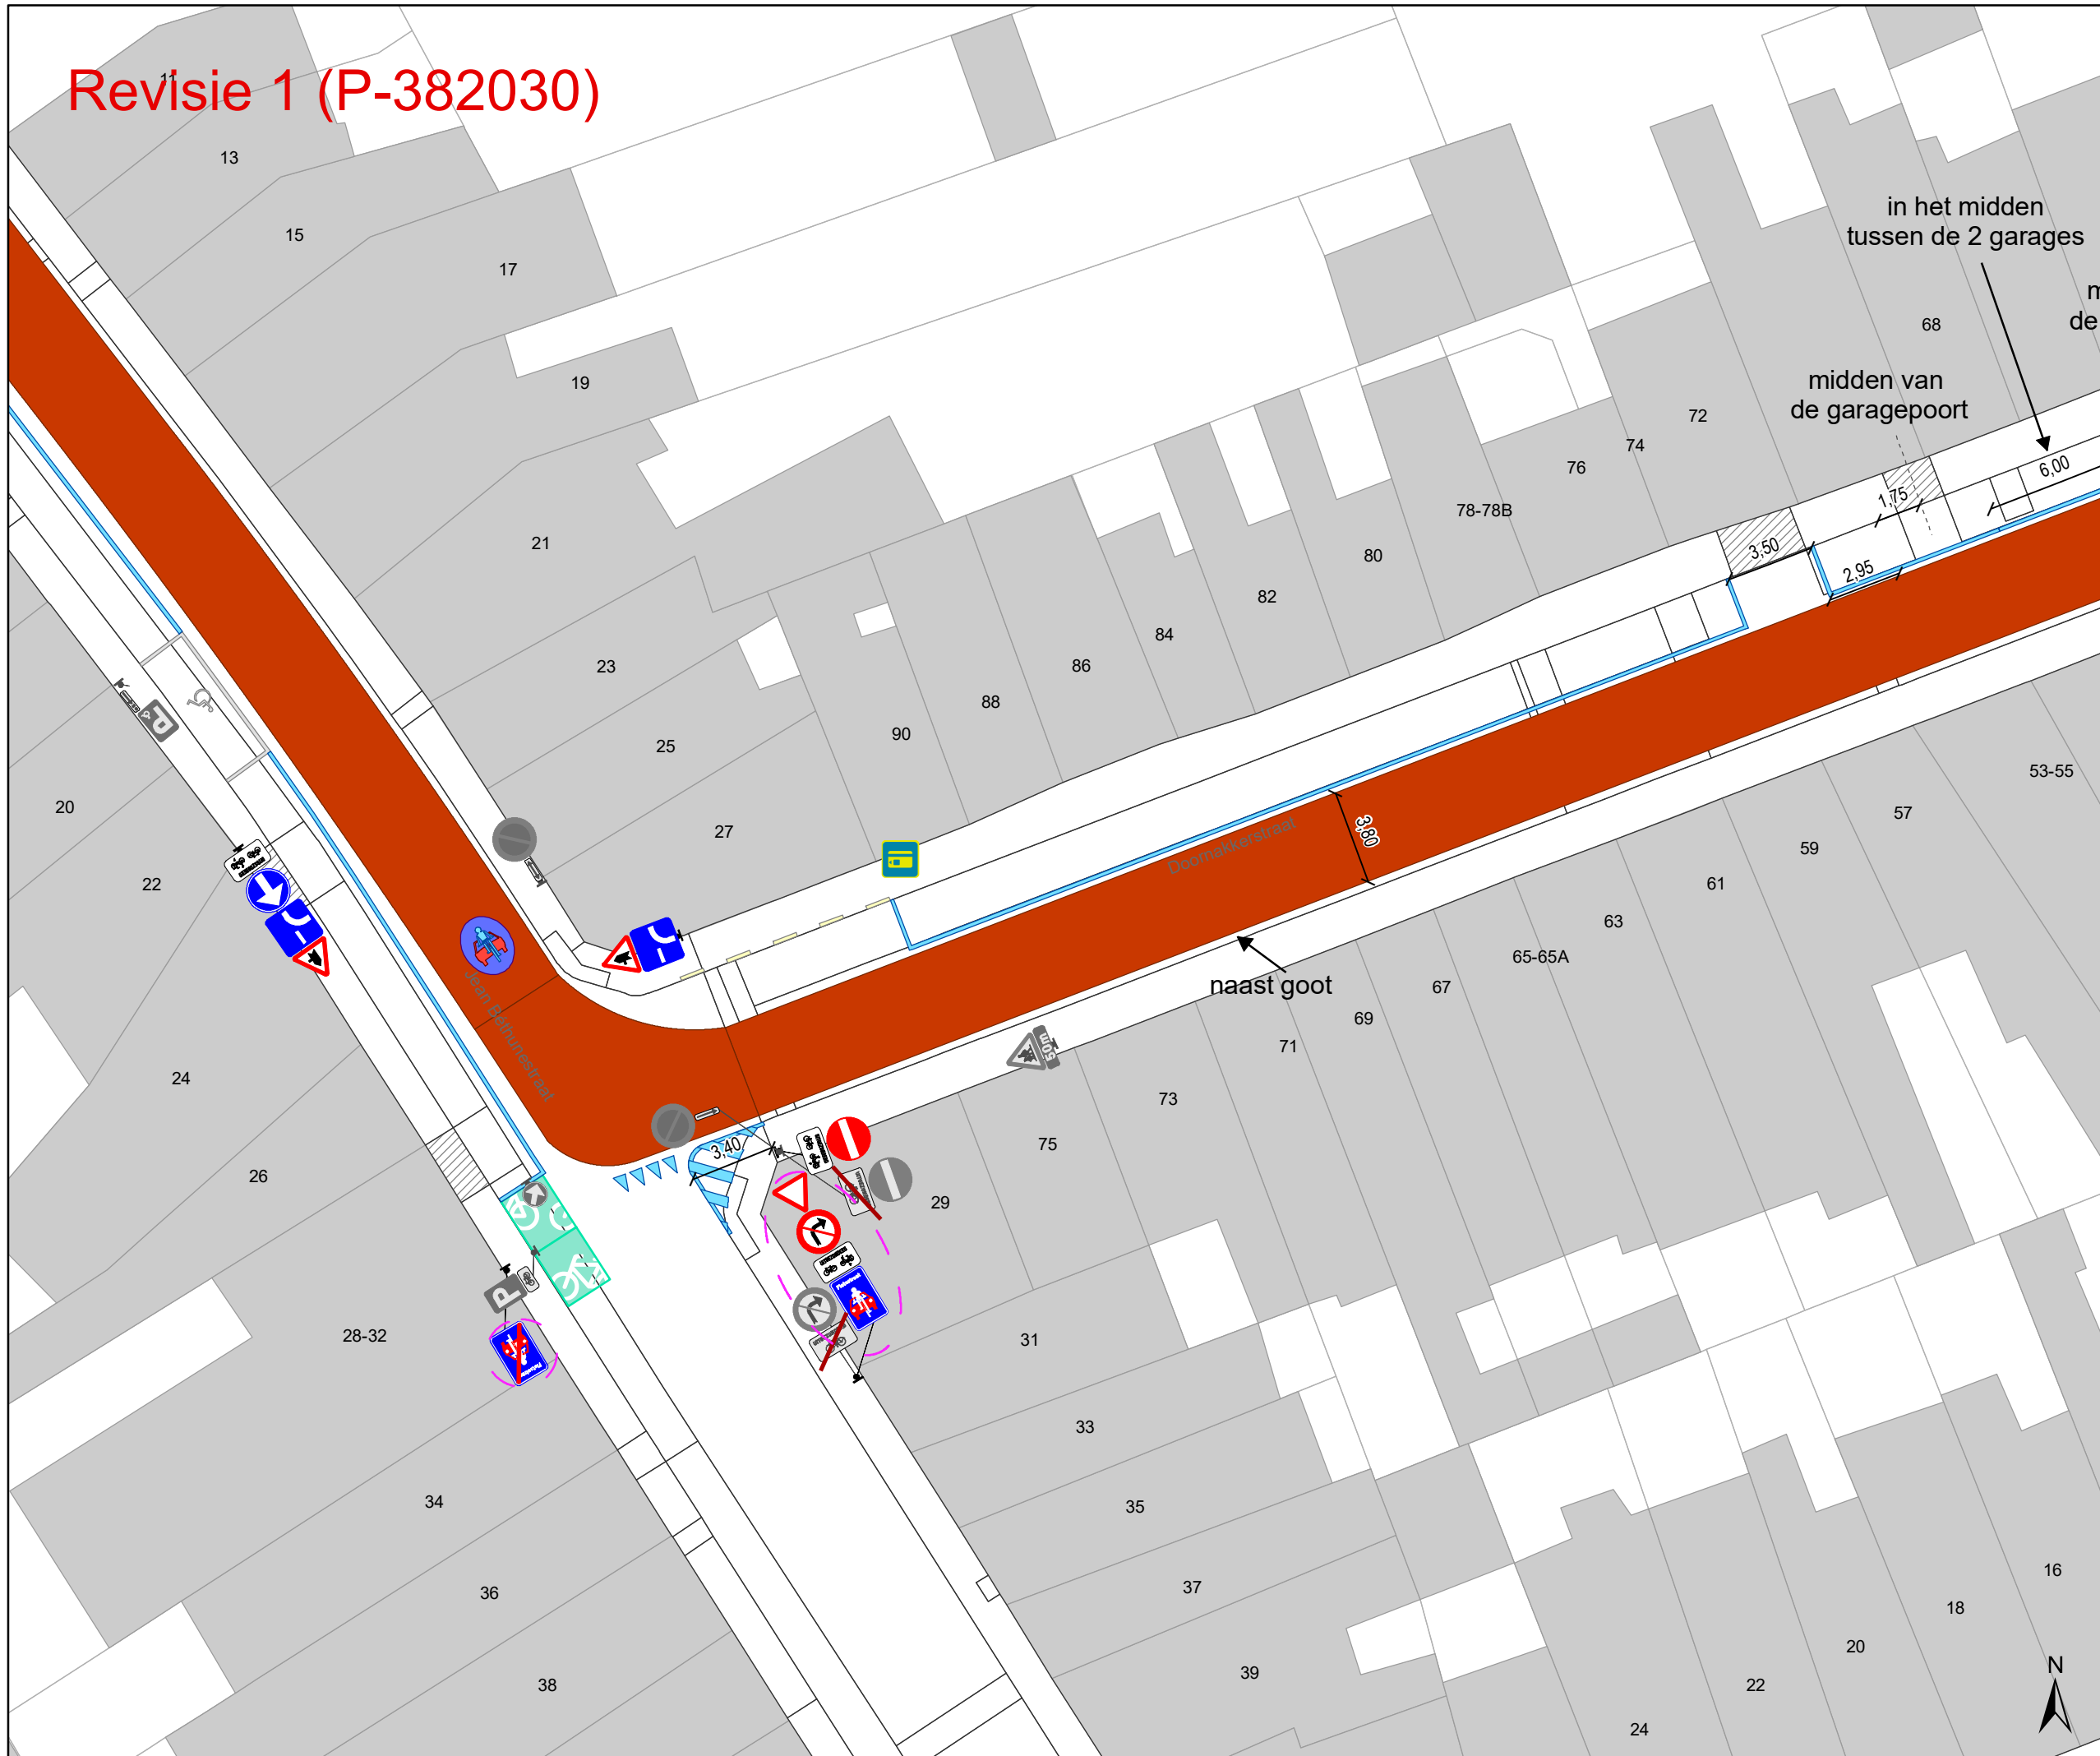


Legende

- Bestaande verkeersborden
- Geplande verkeersborden
- Te verwijderen verkeersborden
- Bestaande wegmarkeringen
- Geplande wegmarkeringen
- Te verwijderen wegmarkeringen
- Geplande fietsenstalling
- Bestaande fietsenstalling
- Revisie elementen

- ### Overige
- Ander gepland dossier (in voorbereiding bij MOBBED)

- ### Straatmeubilair
- Gepland paaltje
 - Te verwijderen paaltje

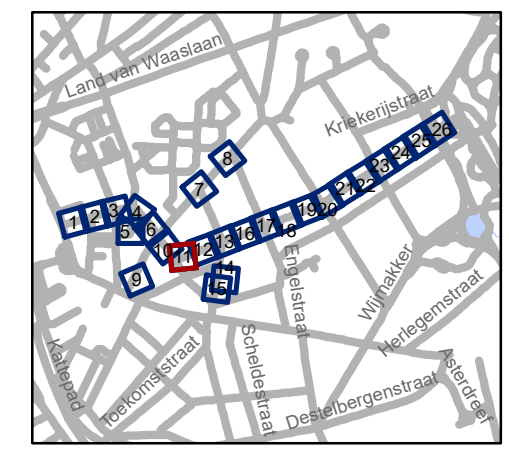


gent: Mobiliteitsbedrijf stad Gent
Verkeerstechnische taken

**Nieuwhof
fietsstraat**


Dossiernummer P-224623

DATUM	SCHAAL	PLAN	P FORMAAT
27/02/2023	1/250	11/26	A3

Revisie 1 (P-382030)

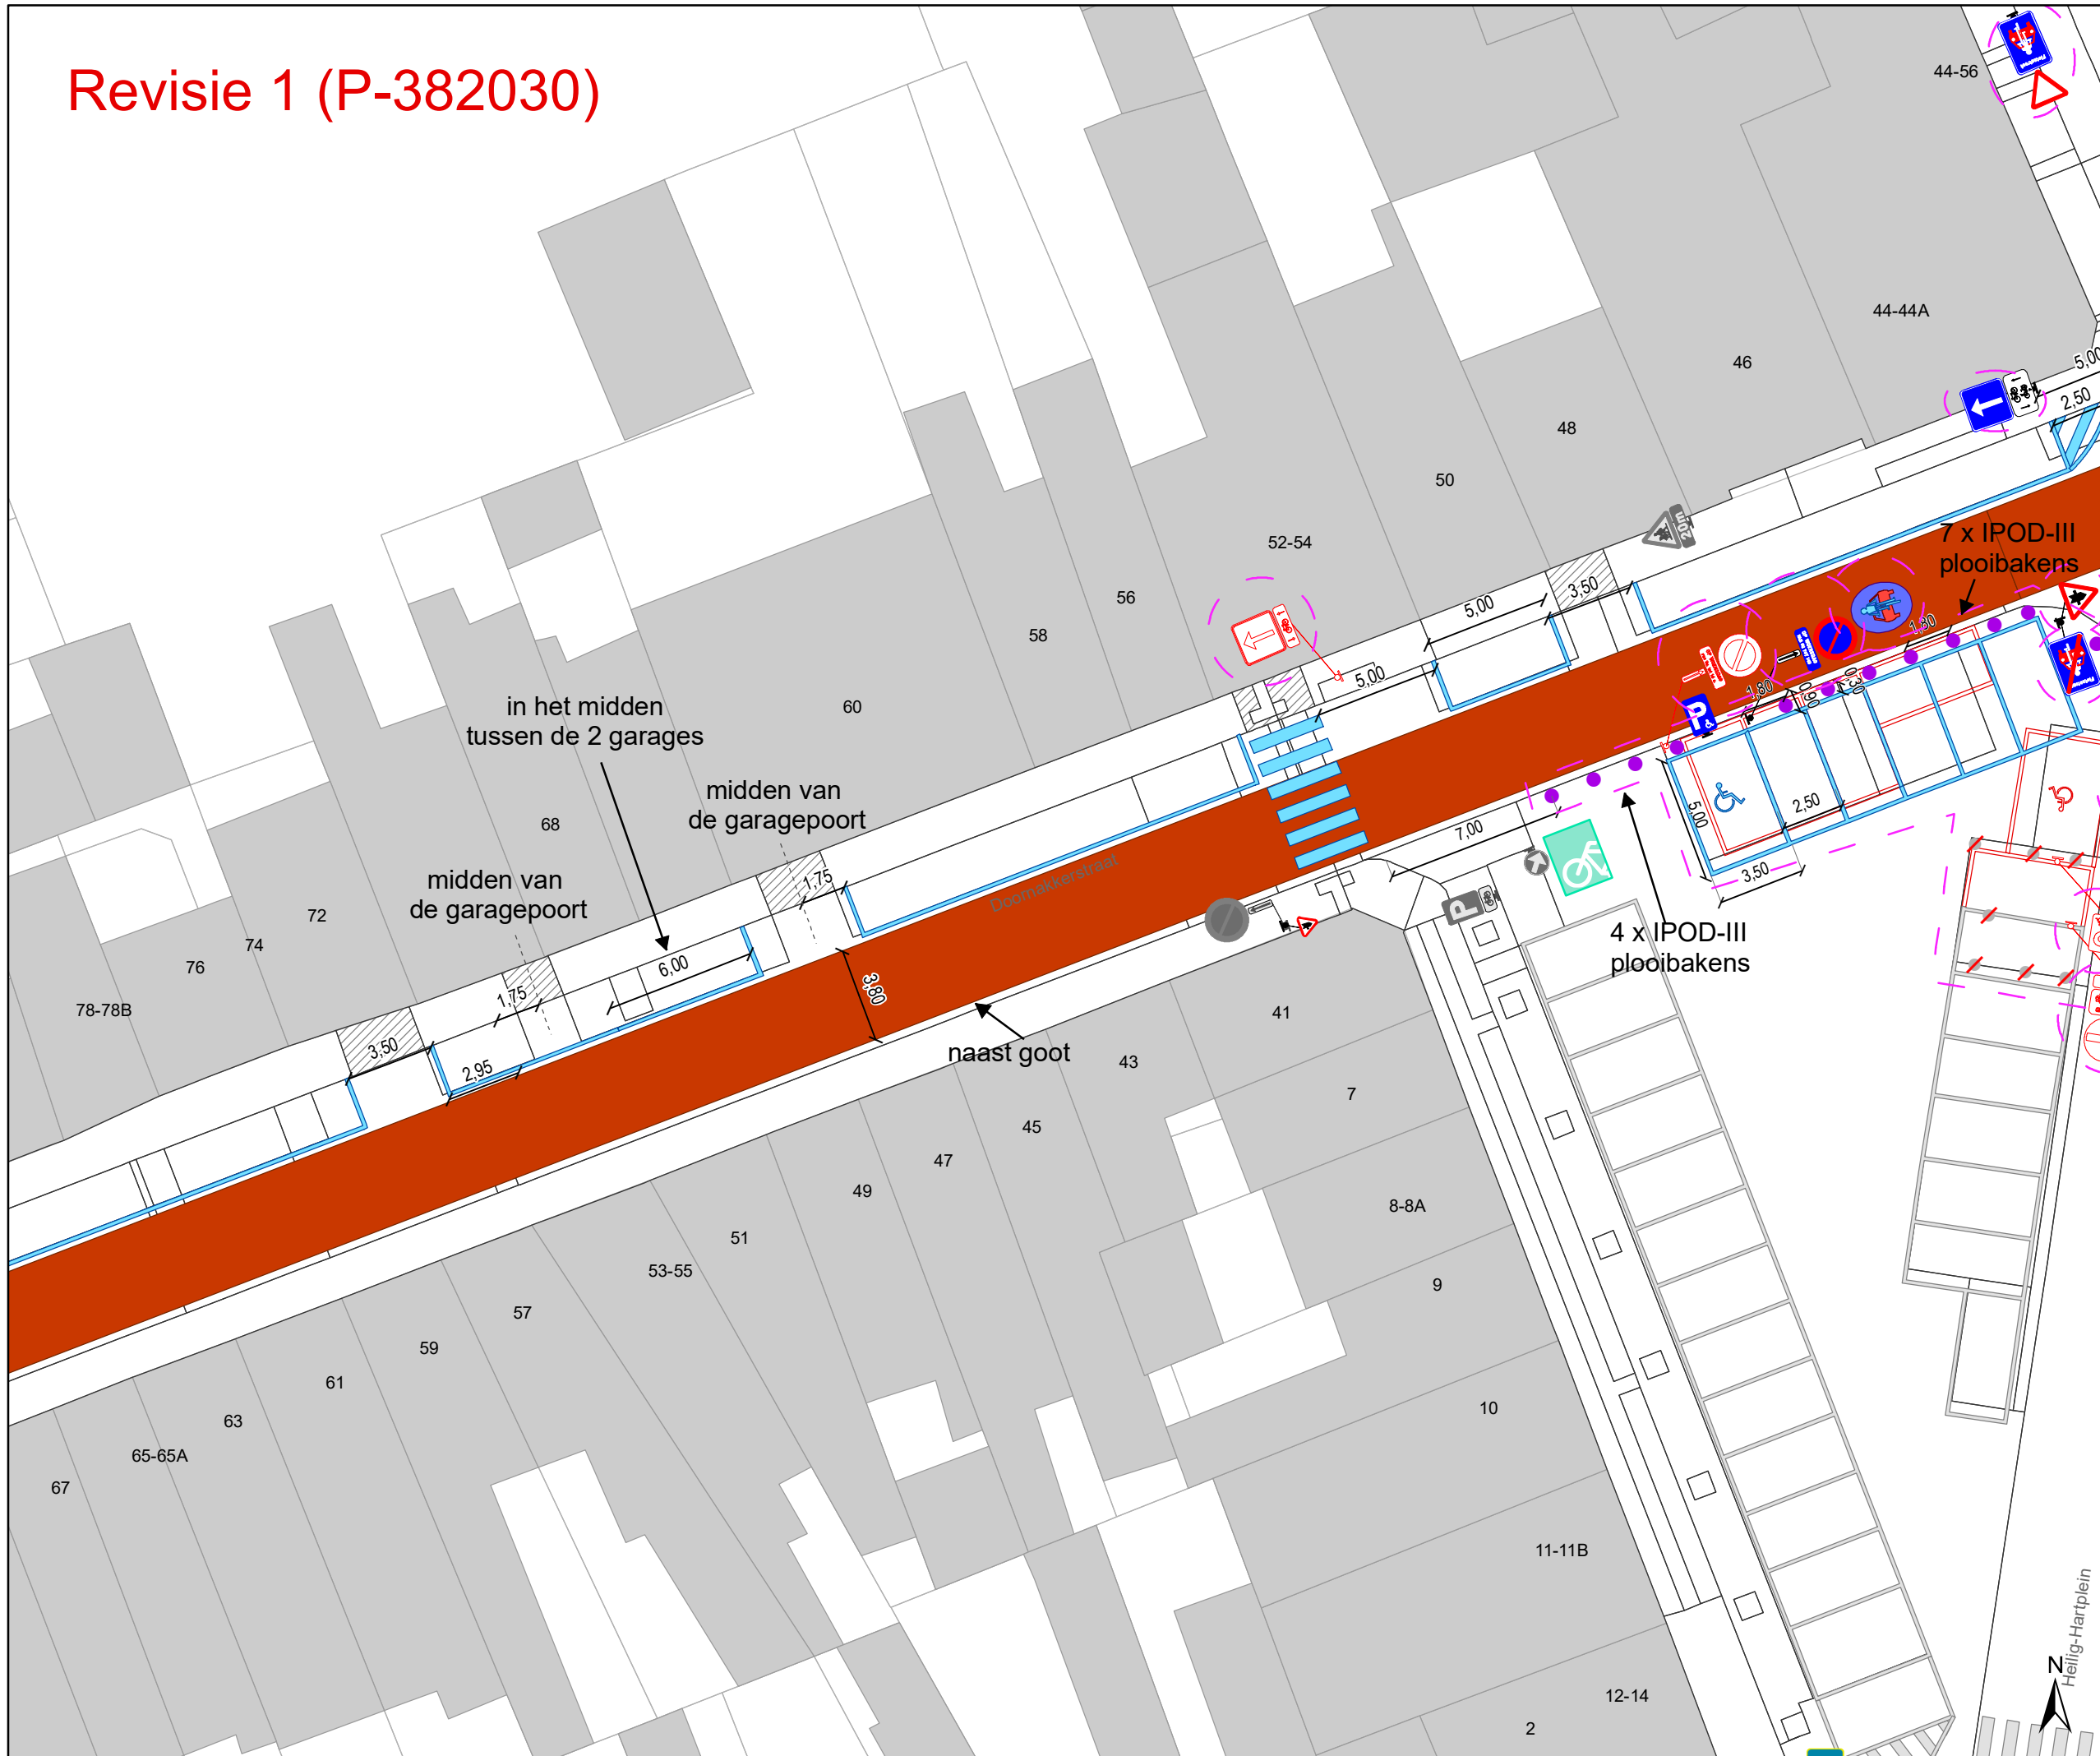

- ### Legende
- Bestaande verkeersborden
 - Geplande verkeersborden
 - Te verwijderen verkeersborden
 - Bestaande wegmarkeringen
 - Geplande wegmarkeringen
 - Te verwijderen wegmarkeringen
 - Geplande fietsenstalling
 - Bestaande fietsenstalling
 - Revisie elementen
- ### Overige
- Ander gepland dossier (in voorbereiding bij MOBVED)
- ### Straatmeubilair
- Gepland paaltje
 - Te verwijderen paaltje

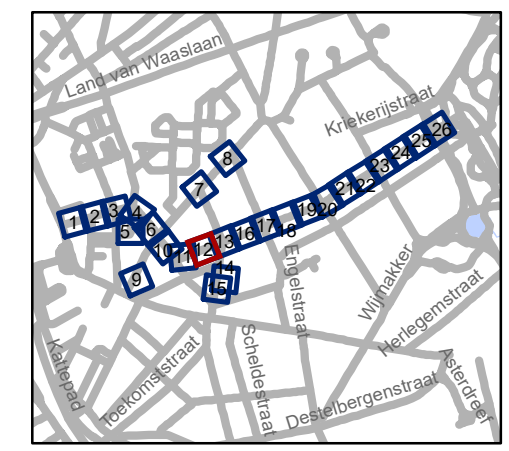


gent: Mobiliteitsbedrijf stad Gent
Verkeerstechnische taken

Nieuwhof fietsstraat

Dossinummer P-224623

DATUM	SCHAAL	PLAN	P FORMAAT
27/02/2023	1/250	12/26	A3

Revisie 1 (P-382030)

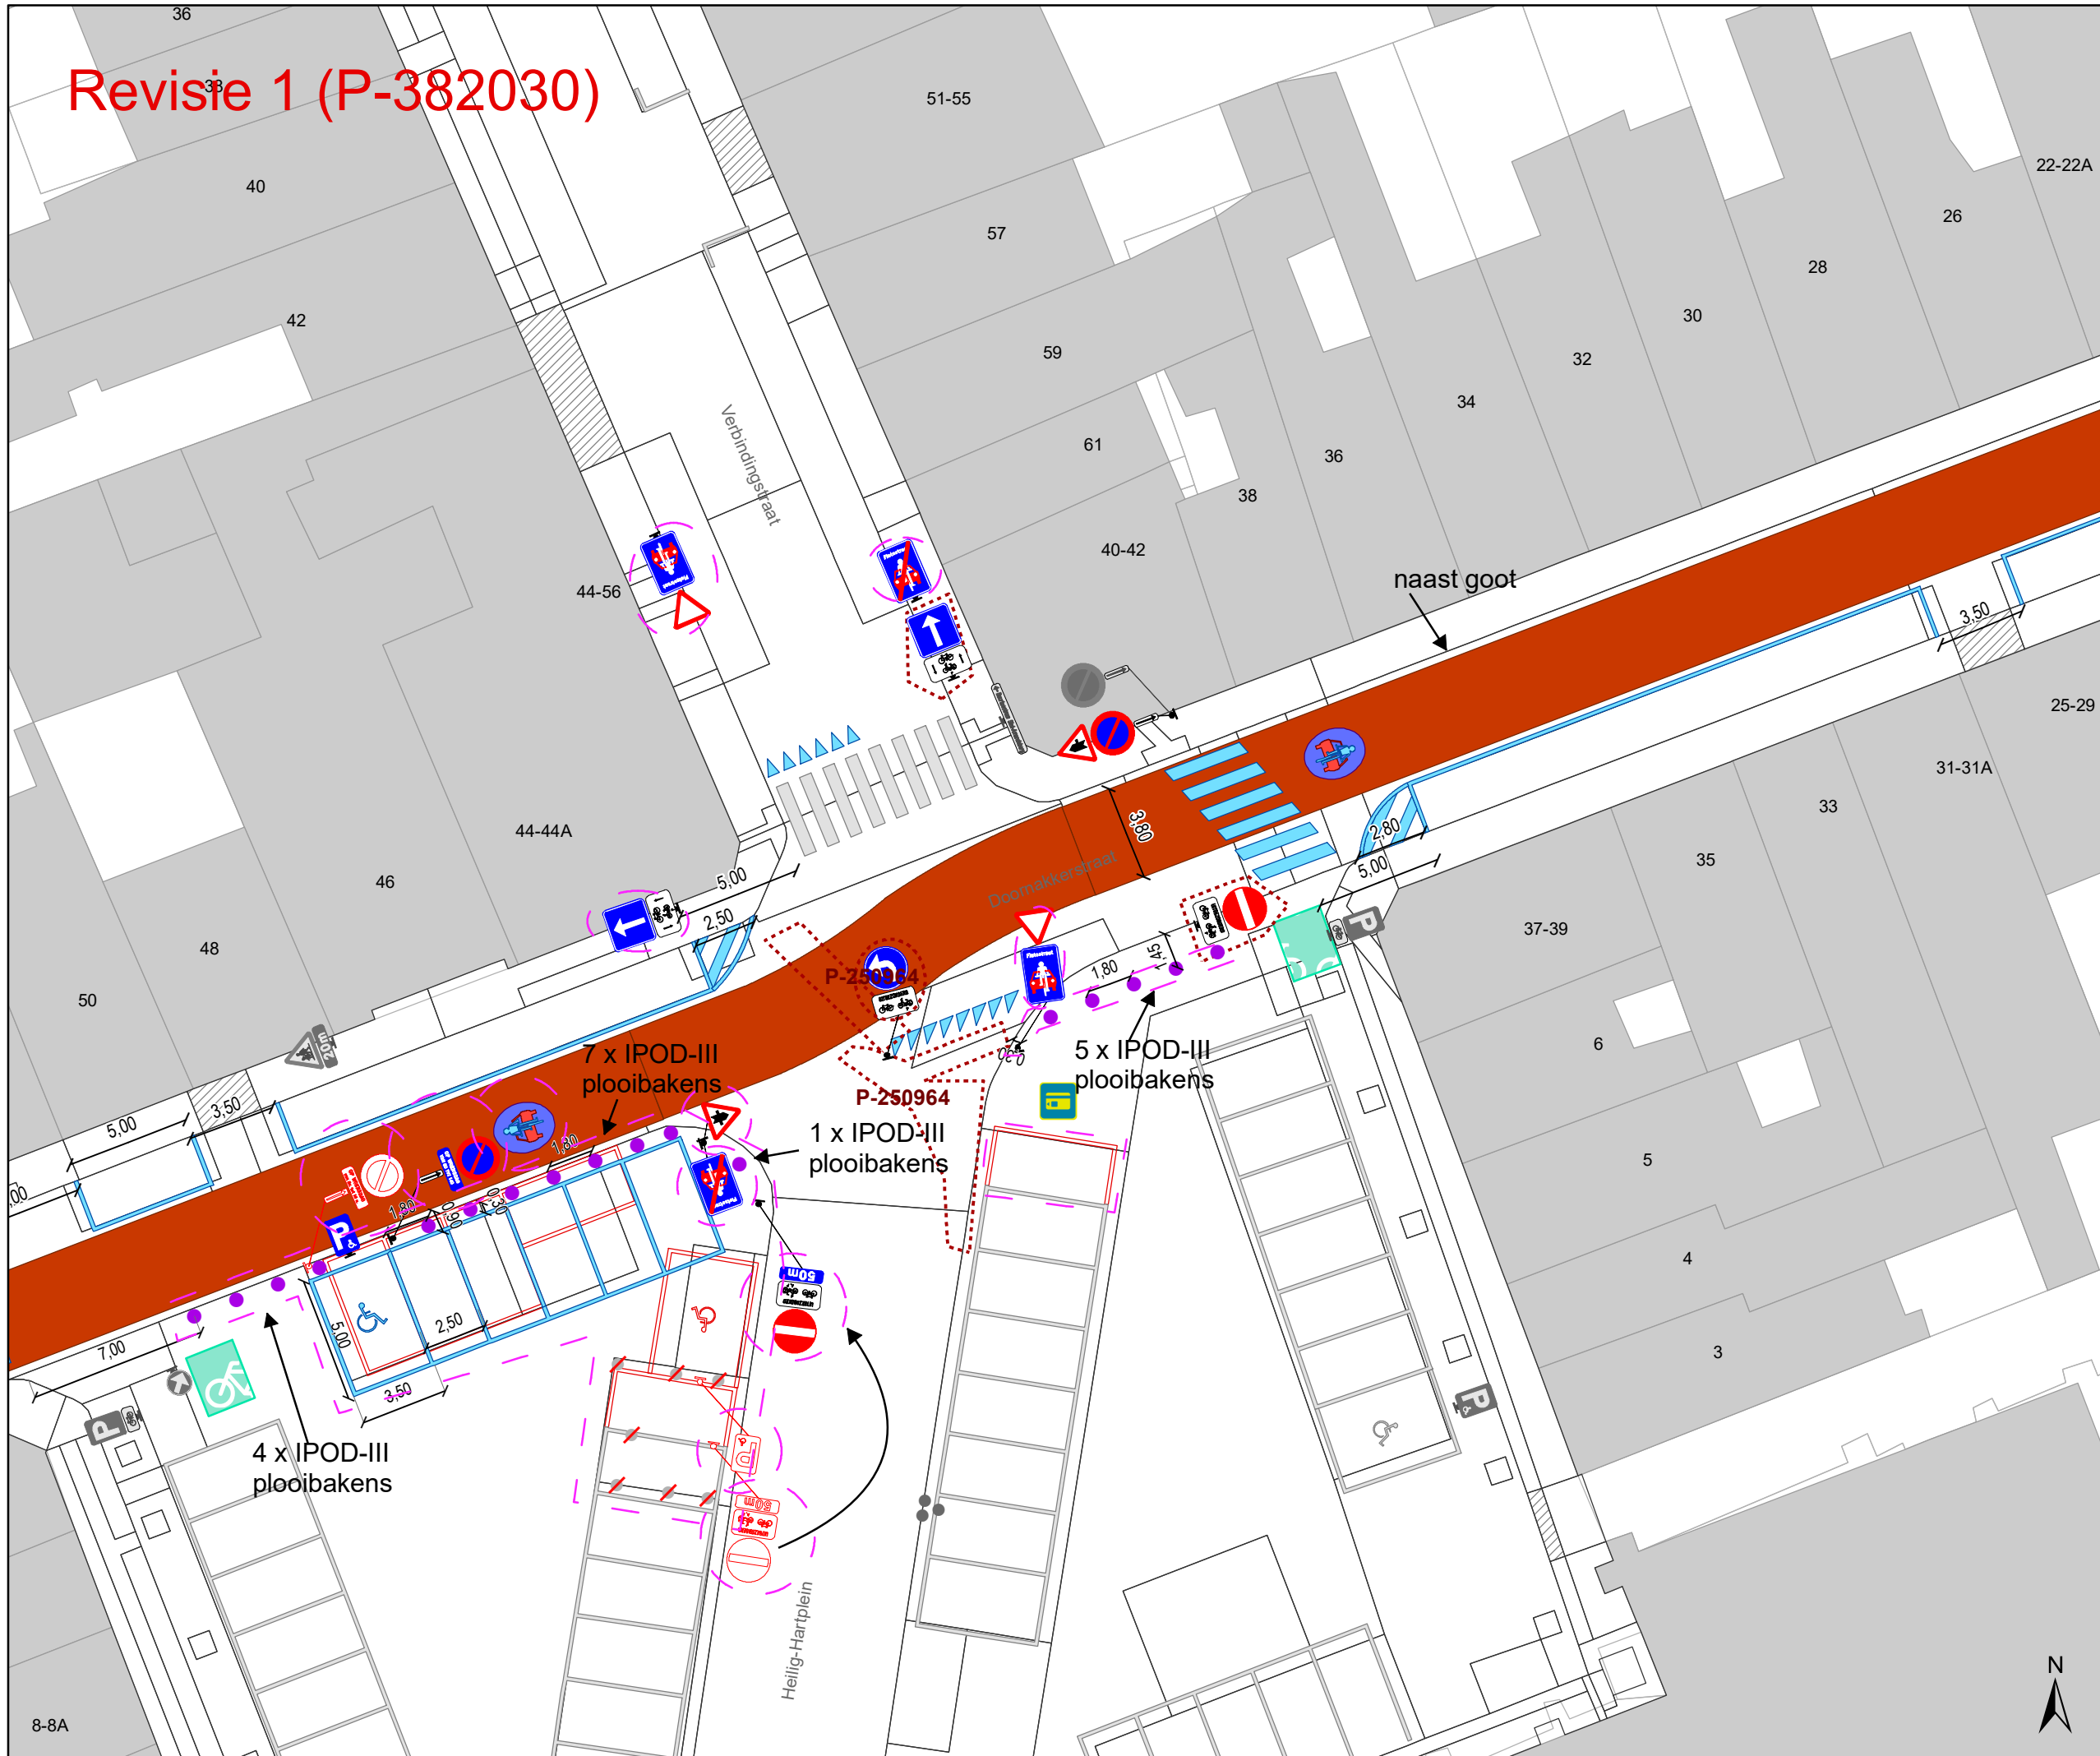

Legende


- Bestaande verkeersborden
- Geplande verkeersborden
- Te verwijderen verkeersborden
- Bestaande wegmarkeringen
- Geplande wegmarkeringen
- Te verwijderen wegmarkeringen
- Geplande fietsenstalling
- Bestaande fietsenstalling
- Revisie elementen

Overige

- Ander gepland dossier (in voorbereiding bij MOBVED)

Straatmeubilair

- Gepland paaltje
- Te verwijderen paaltje

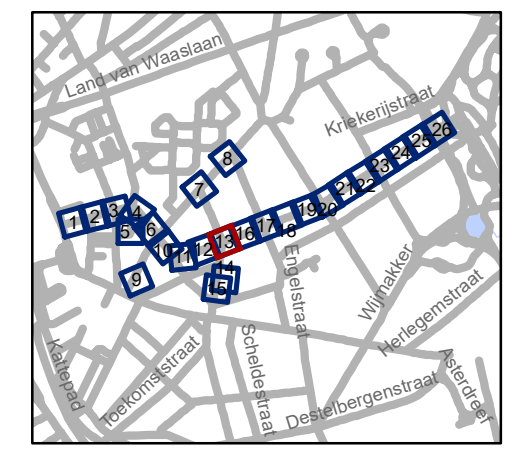

gent: Mobiliteitsbedrijf stad Gent
Verkeerstechnische taken

Nieuwhof fietsstraat


Dossinummer P-224623

DATUM	SCHAAL	PLAN	P FORMAAT
27/02/2023	1/250	13/26	A3



8-8A

Revisie 1 (P-382030)

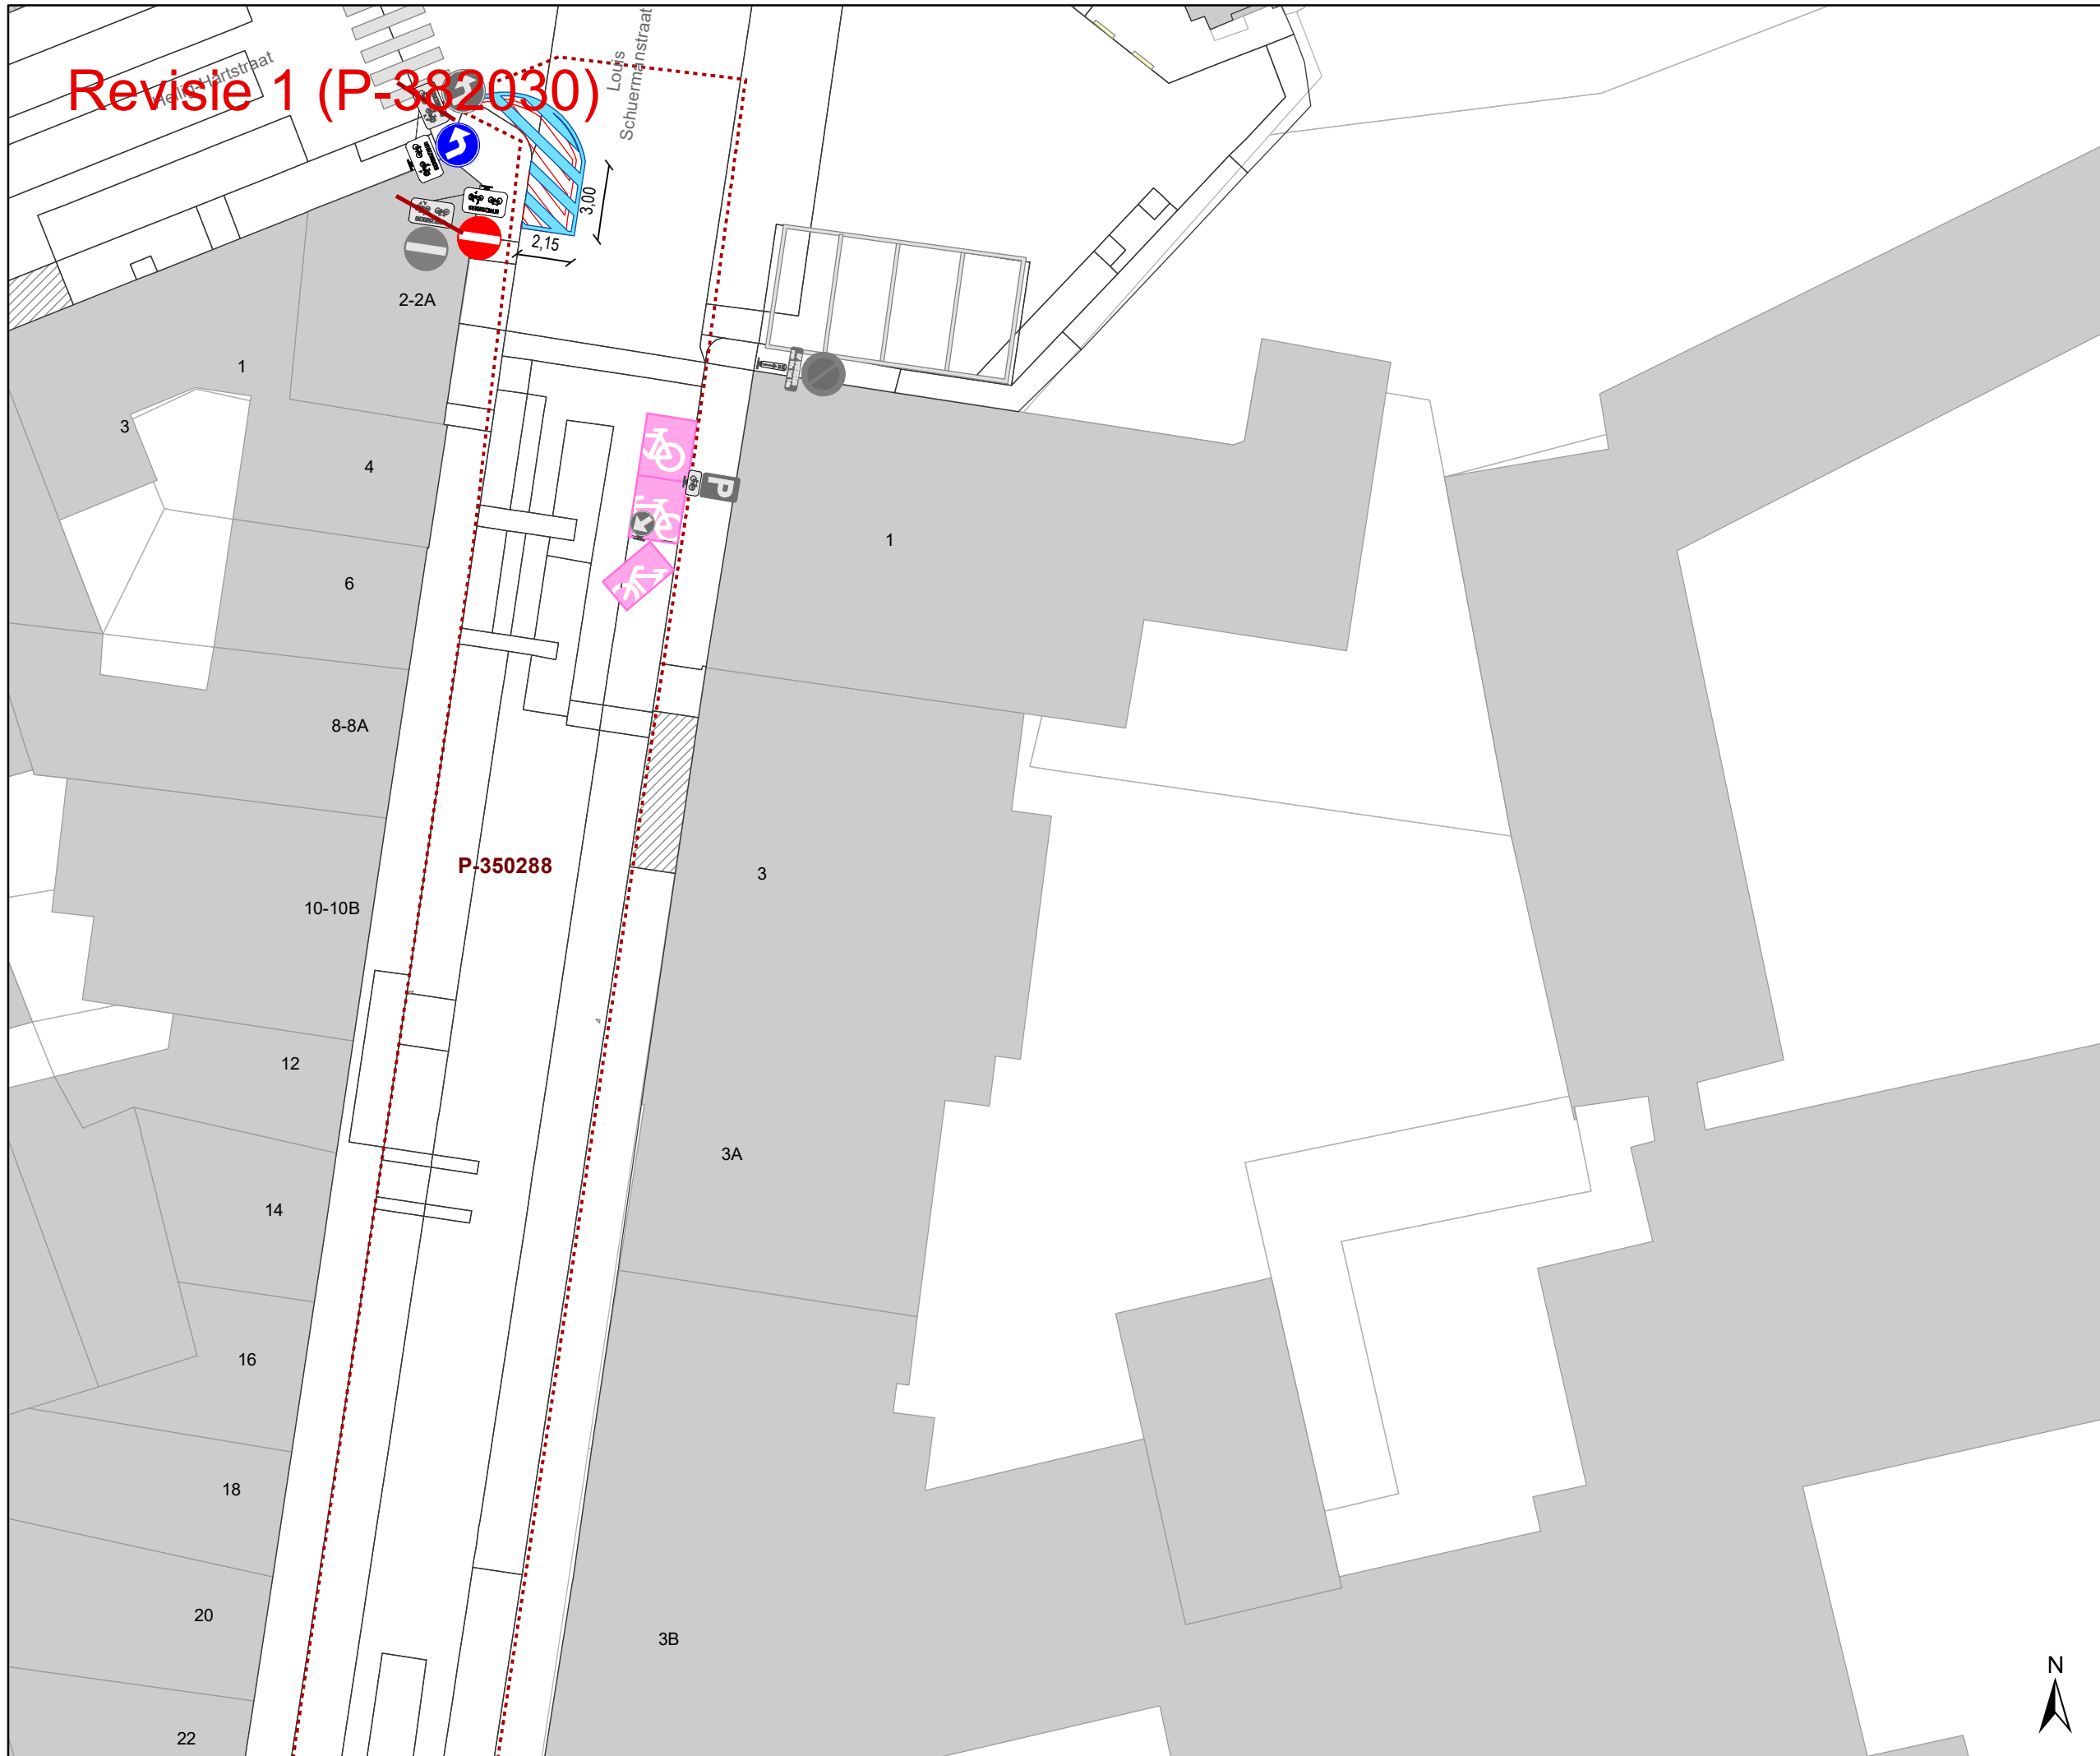


Legende

- Bestaande verkeersborden
- Geplande verkeersborden
- Te verwijderen verkeersborden
- Bestaande wegmarkeringen
- Geplande wegmarkeringen
- Te verwijderen wegmarkeringen
- Geplande fietsenstalling
- Bestaande fietsenstalling
- Revisie elementen

- Overige**
- Ander gepland dossier (in voorbereiding bij MOBBED)

- Straatmeubilair**
- Gepland paaltje
 - Te verwijderen paaltje

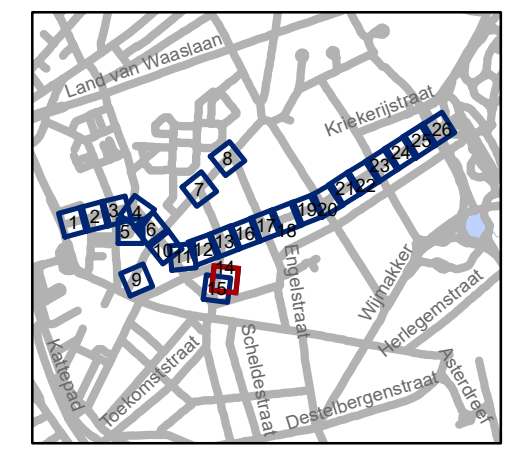

gent: Mobiliteitsbedrijf stad Gent
Verkeerstechnische taken


**Nieuwhof
fietsstraat**

Dossinummer P-224623




DATUM	SCHAAL	PLAN	P FORMAAT
27/02/2023	1/250	14/26	A3




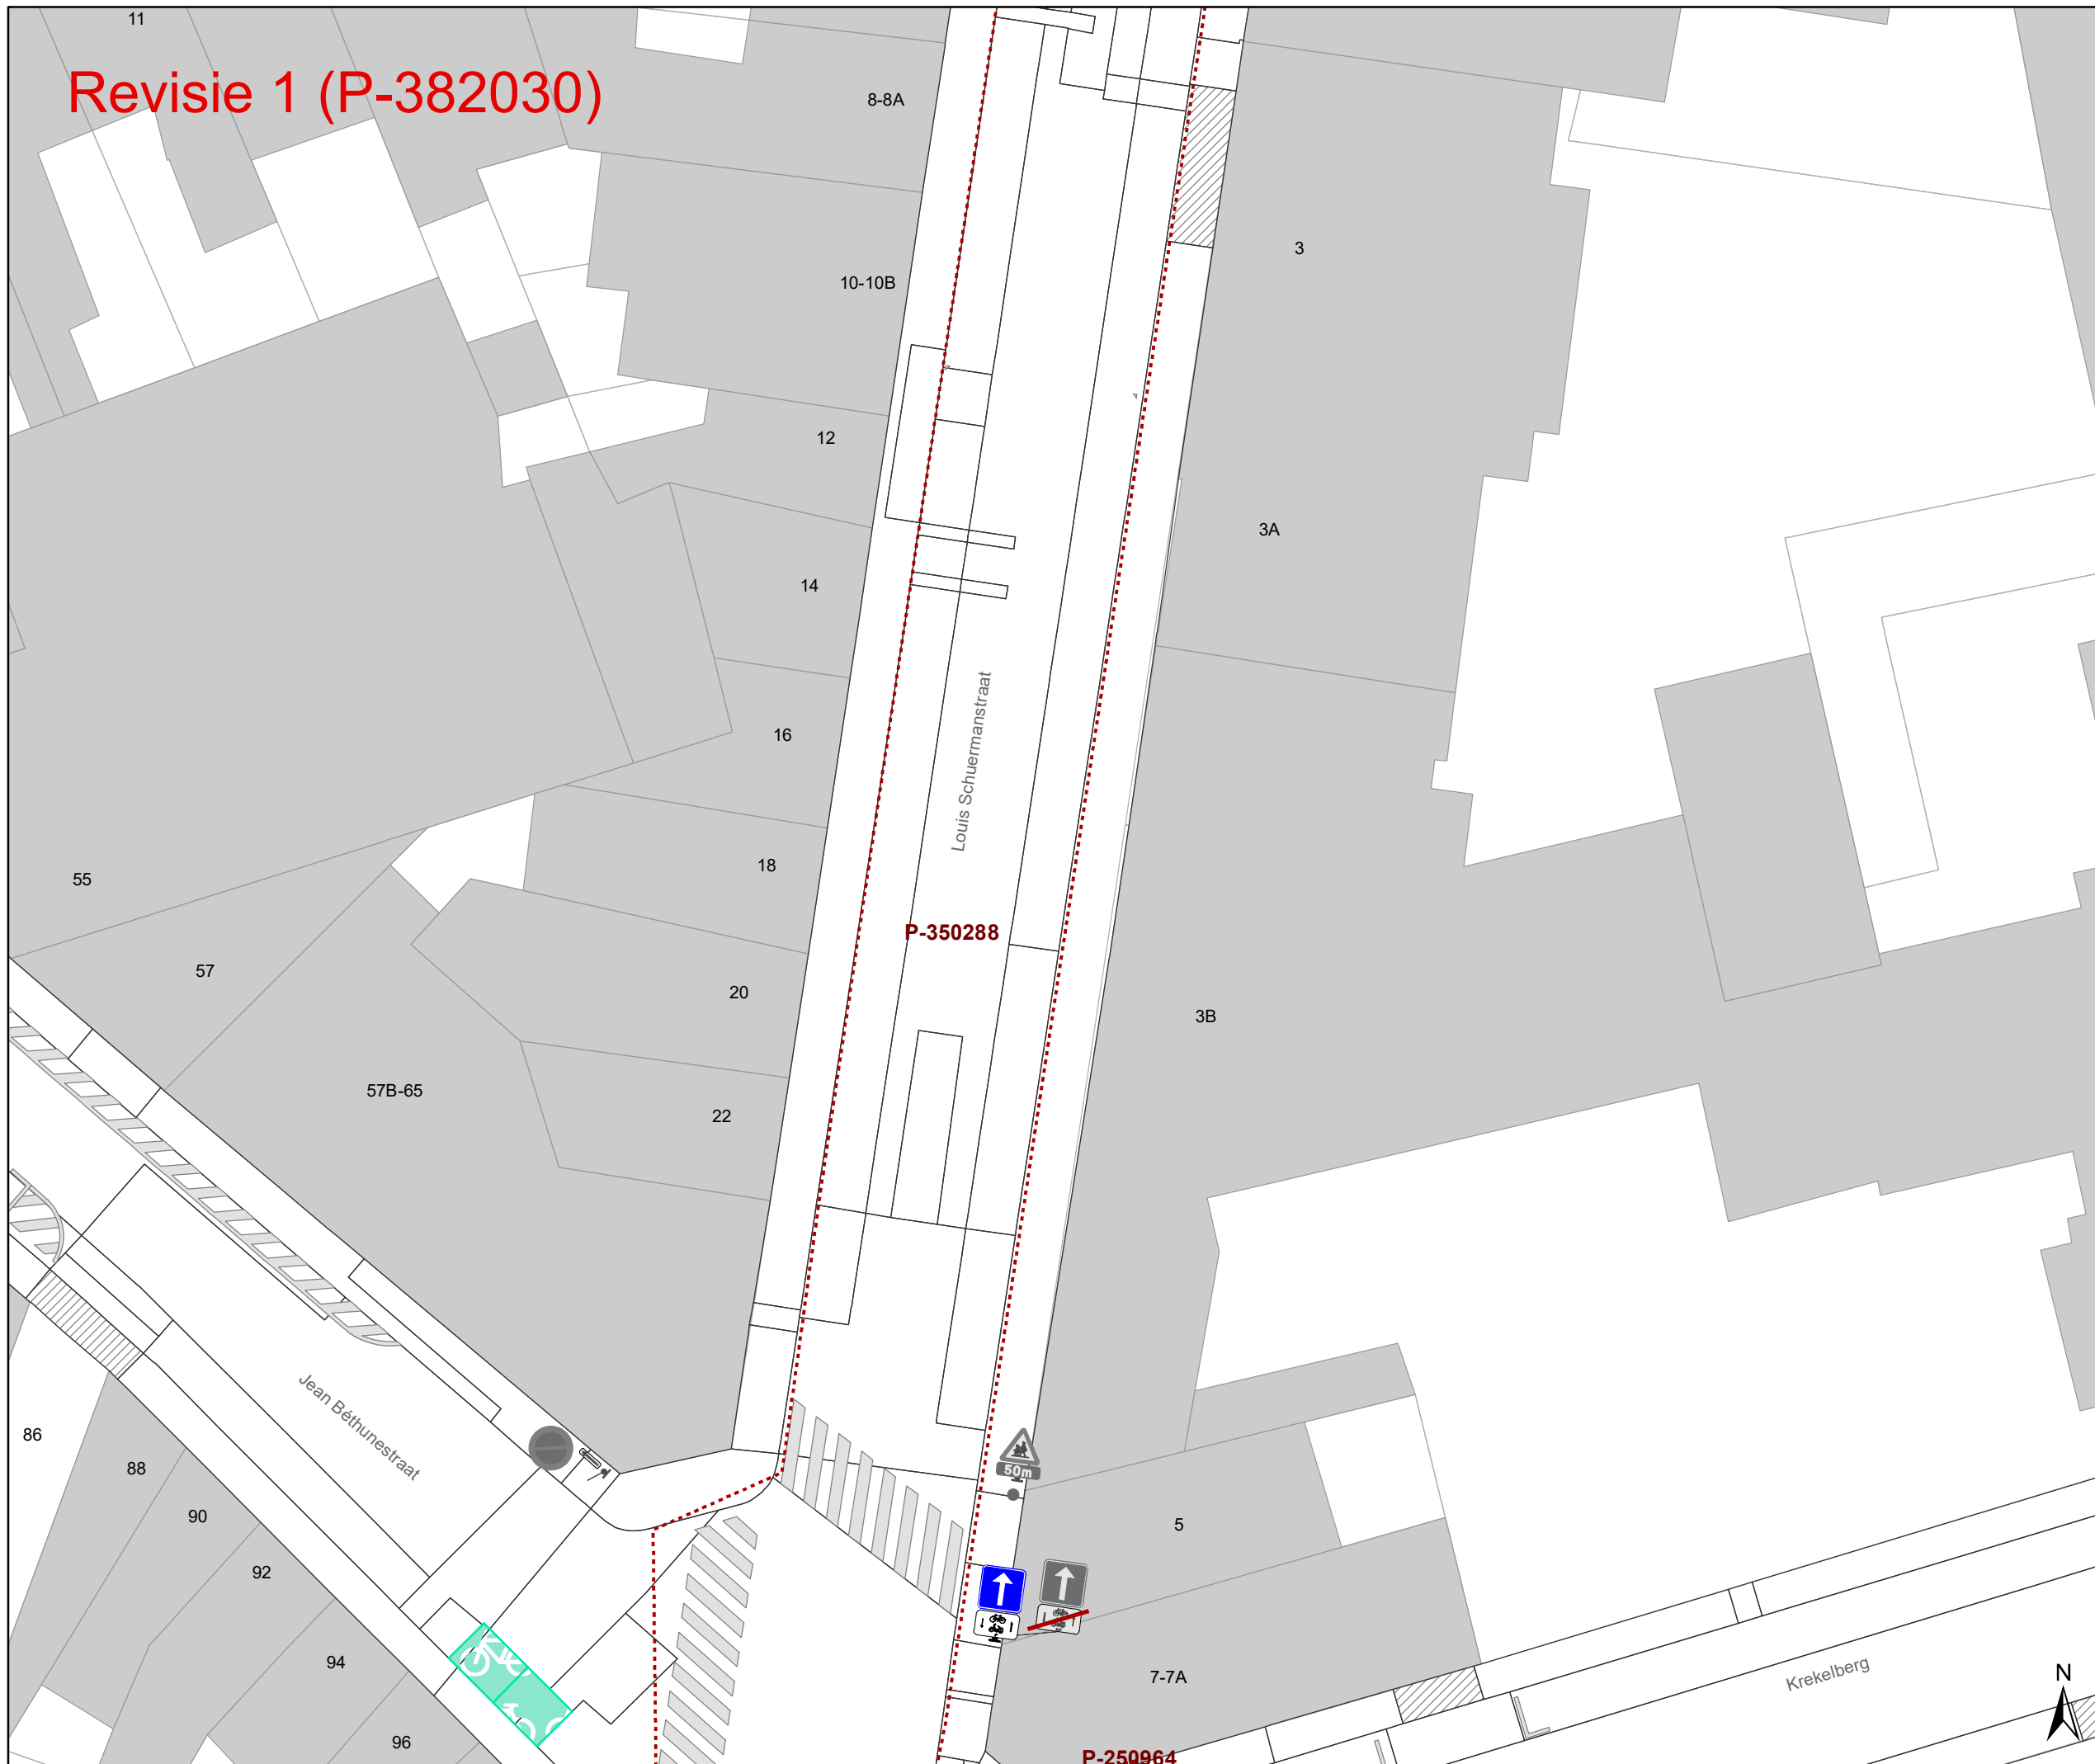



Revisie 1 (P-382030)

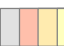


Legende



-  Bestaande verkeersborden
-  Geplande verkeersborden
-  Te verwijderen verkeersborden


-  Bestaande wegmarkeringen
-  Geplande wegmarkeringen
-  Te verwijderen wegmarkeringen

-  Geplande fietsenstalling
-  Bestaande fietsenstalling

-  Revisie elementen

- Overige**
-  Ander gepland dossier (in voorbereiding bij MOBBD)

- Straatmeubilair**
-  Gepland paaltje
 -  Te verwijderen paaltje

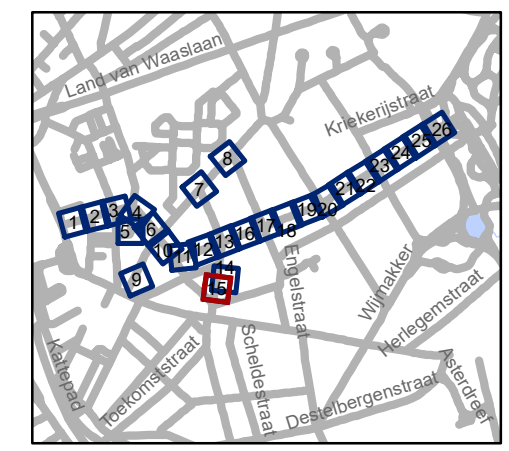


gent: Mobiliteitsbedrijf stad Gent
Verkeerstechnische taken

**Nieuwhof
fietsstraat**


Dossiernummer P-224623

DATUM	SCHAAL	PLAN	P FORMAAT
27/02/2023	1/250	15/26	A3

Revisie 1 (P-382030)

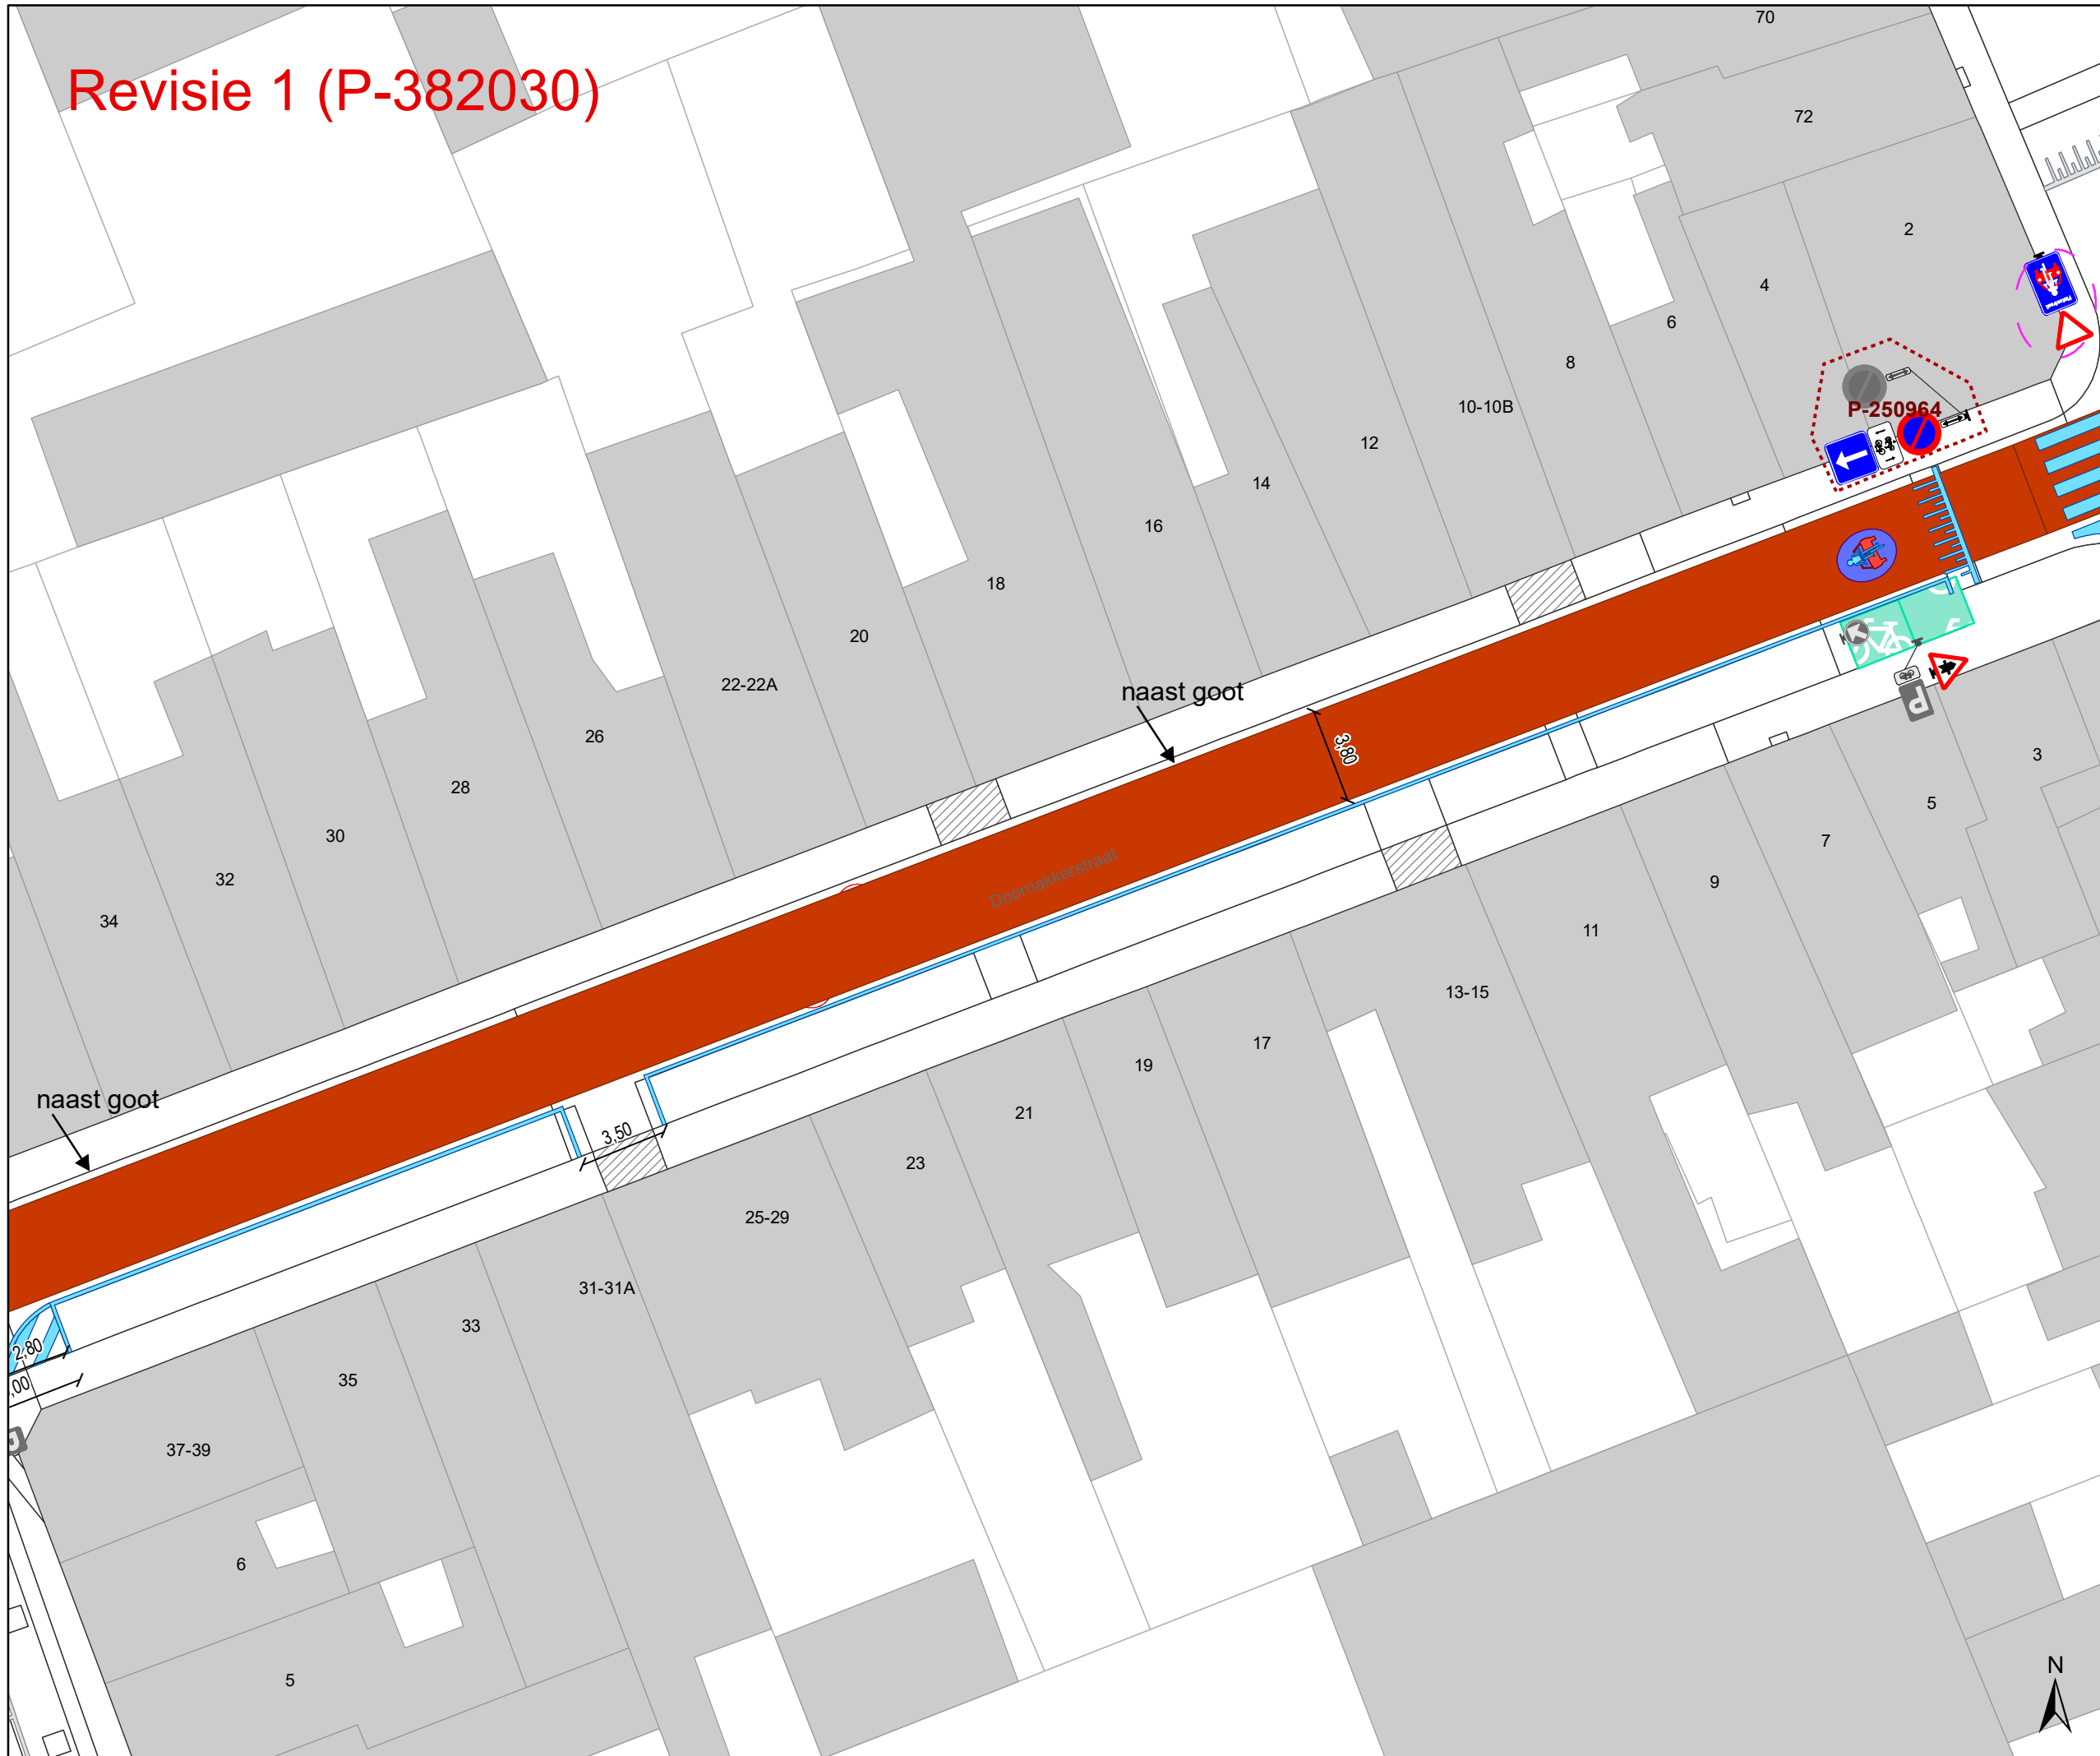

- ### Legende
- Bestaande verkeersborden
 - Geplande verkeersborden
 - Te verwijderen verkeersborden
 - Bestaande wegmarkeringen
 - Geplande wegmarkeringen
 - Te verwijderen wegmarkeringen
 - Geplande fietsenstalling
 - Bestaande fietsenstalling
 - Revisie elementen
- ### Overige
- Ander gepland dossier (in voorbereiding bij MOBBED)
- ### Straatmeubilair
- Gepland paaltje
 - Te verwijderen paaltje

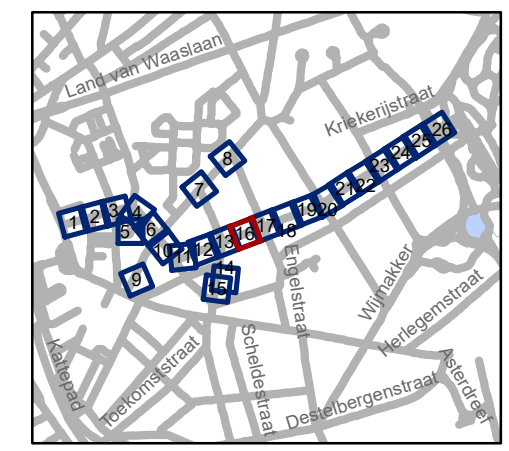

gent: Mobiliteitsbedrijf stad Gent
Verkeerstechnische taken


**Nieuwhof
fietsstraat**

Dossienummer P-224623

DATUM	SCHAAL	PLAN	P FORMAAT
27/02/2023	1/250	16/26	A3




Revisie 1 (P-382030)

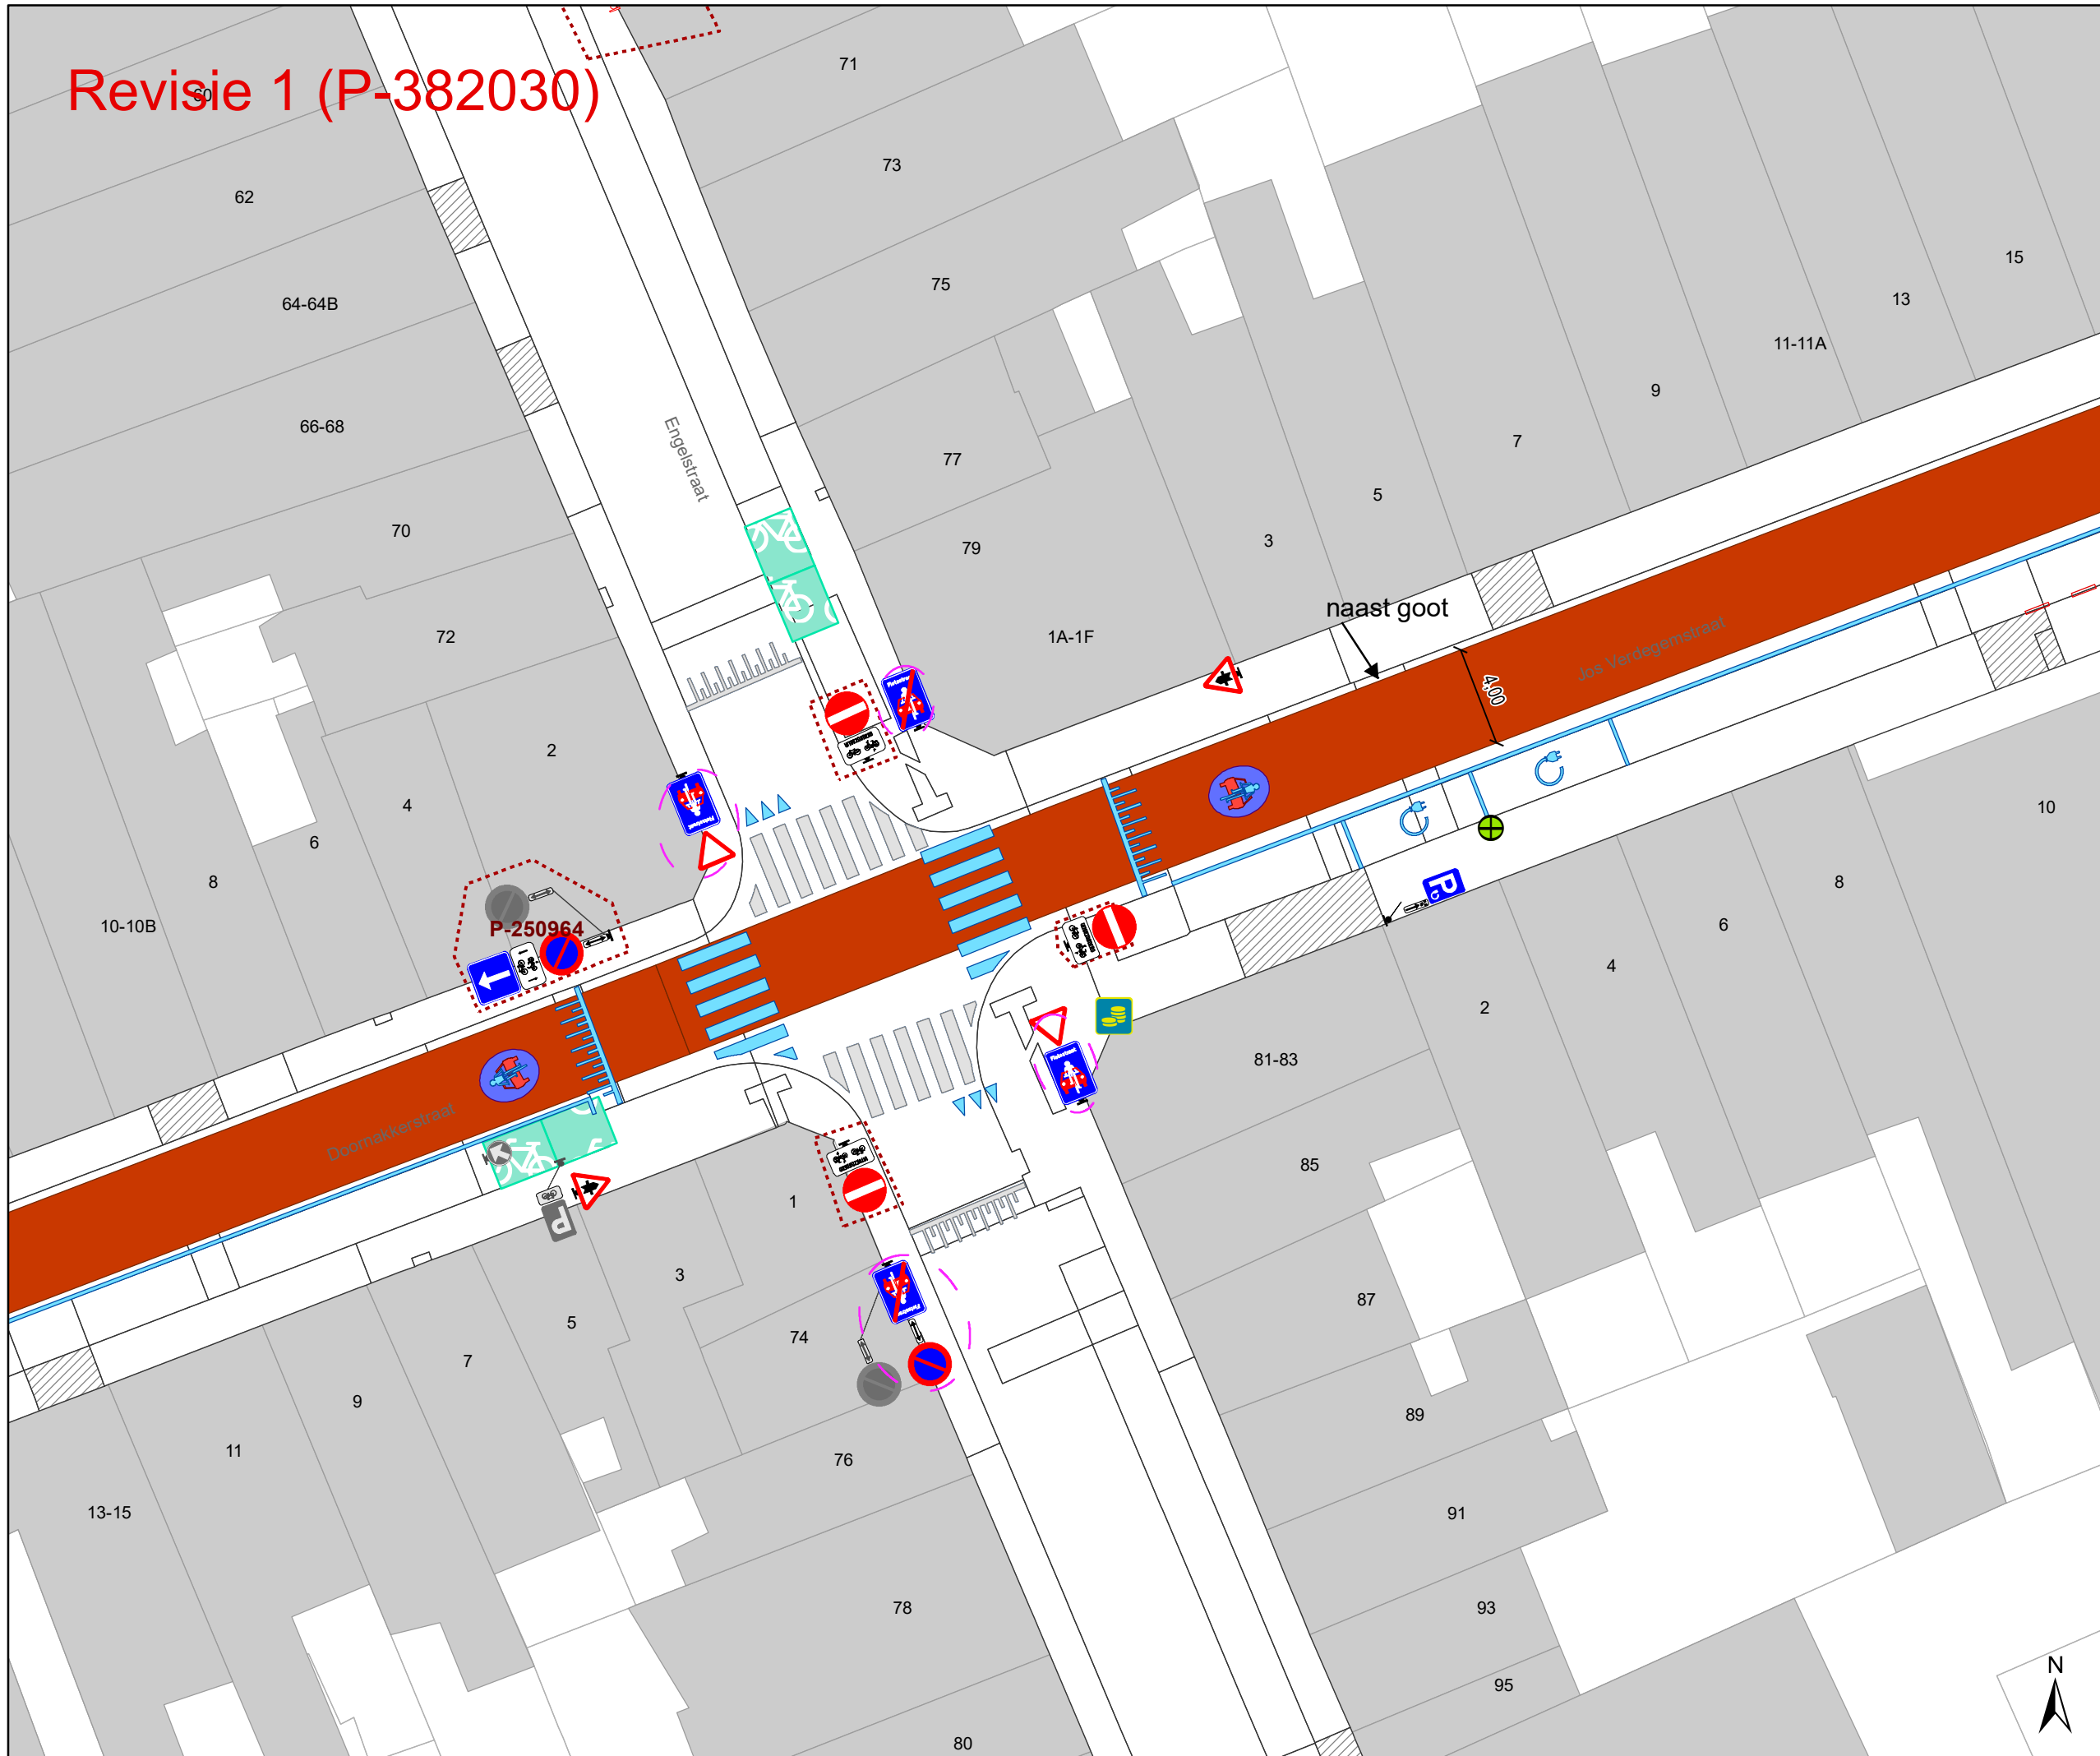

- ### Legende
- Bestaande verkeersborden
 - Geplande verkeersborden
 - Te verwijderen verkeersborden
 - Bestaande wegmarkeringen
 - Geplande wegmarkeringen
 - Te verwijderen wegmarkeringen
 - Geplande fietsenstalling
 - Bestaande fietsenstalling
 - Revisie elementen
 - Overige**
 - Ander gepland dossier (in voorbereiding bij MOBBED)

- ### Straatmeubilair
- Gepland paaltje
 - Te verwijderen paaltje

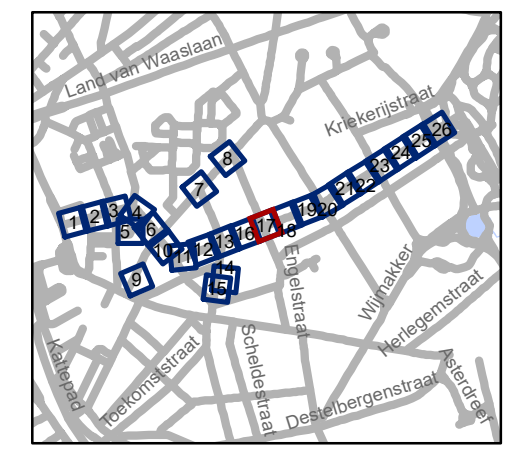

gent: Mobiliteitsbedrijf stad Gent
Verkeerstechnische taken


**Nieuwhof
fietsstraat**

Dossinummer P-224623


DATUM	SCHAAL	PLAN	P.FORMAAT
27/02/2023	1/250	17/26	A3



Revisie 1 (P-382030)

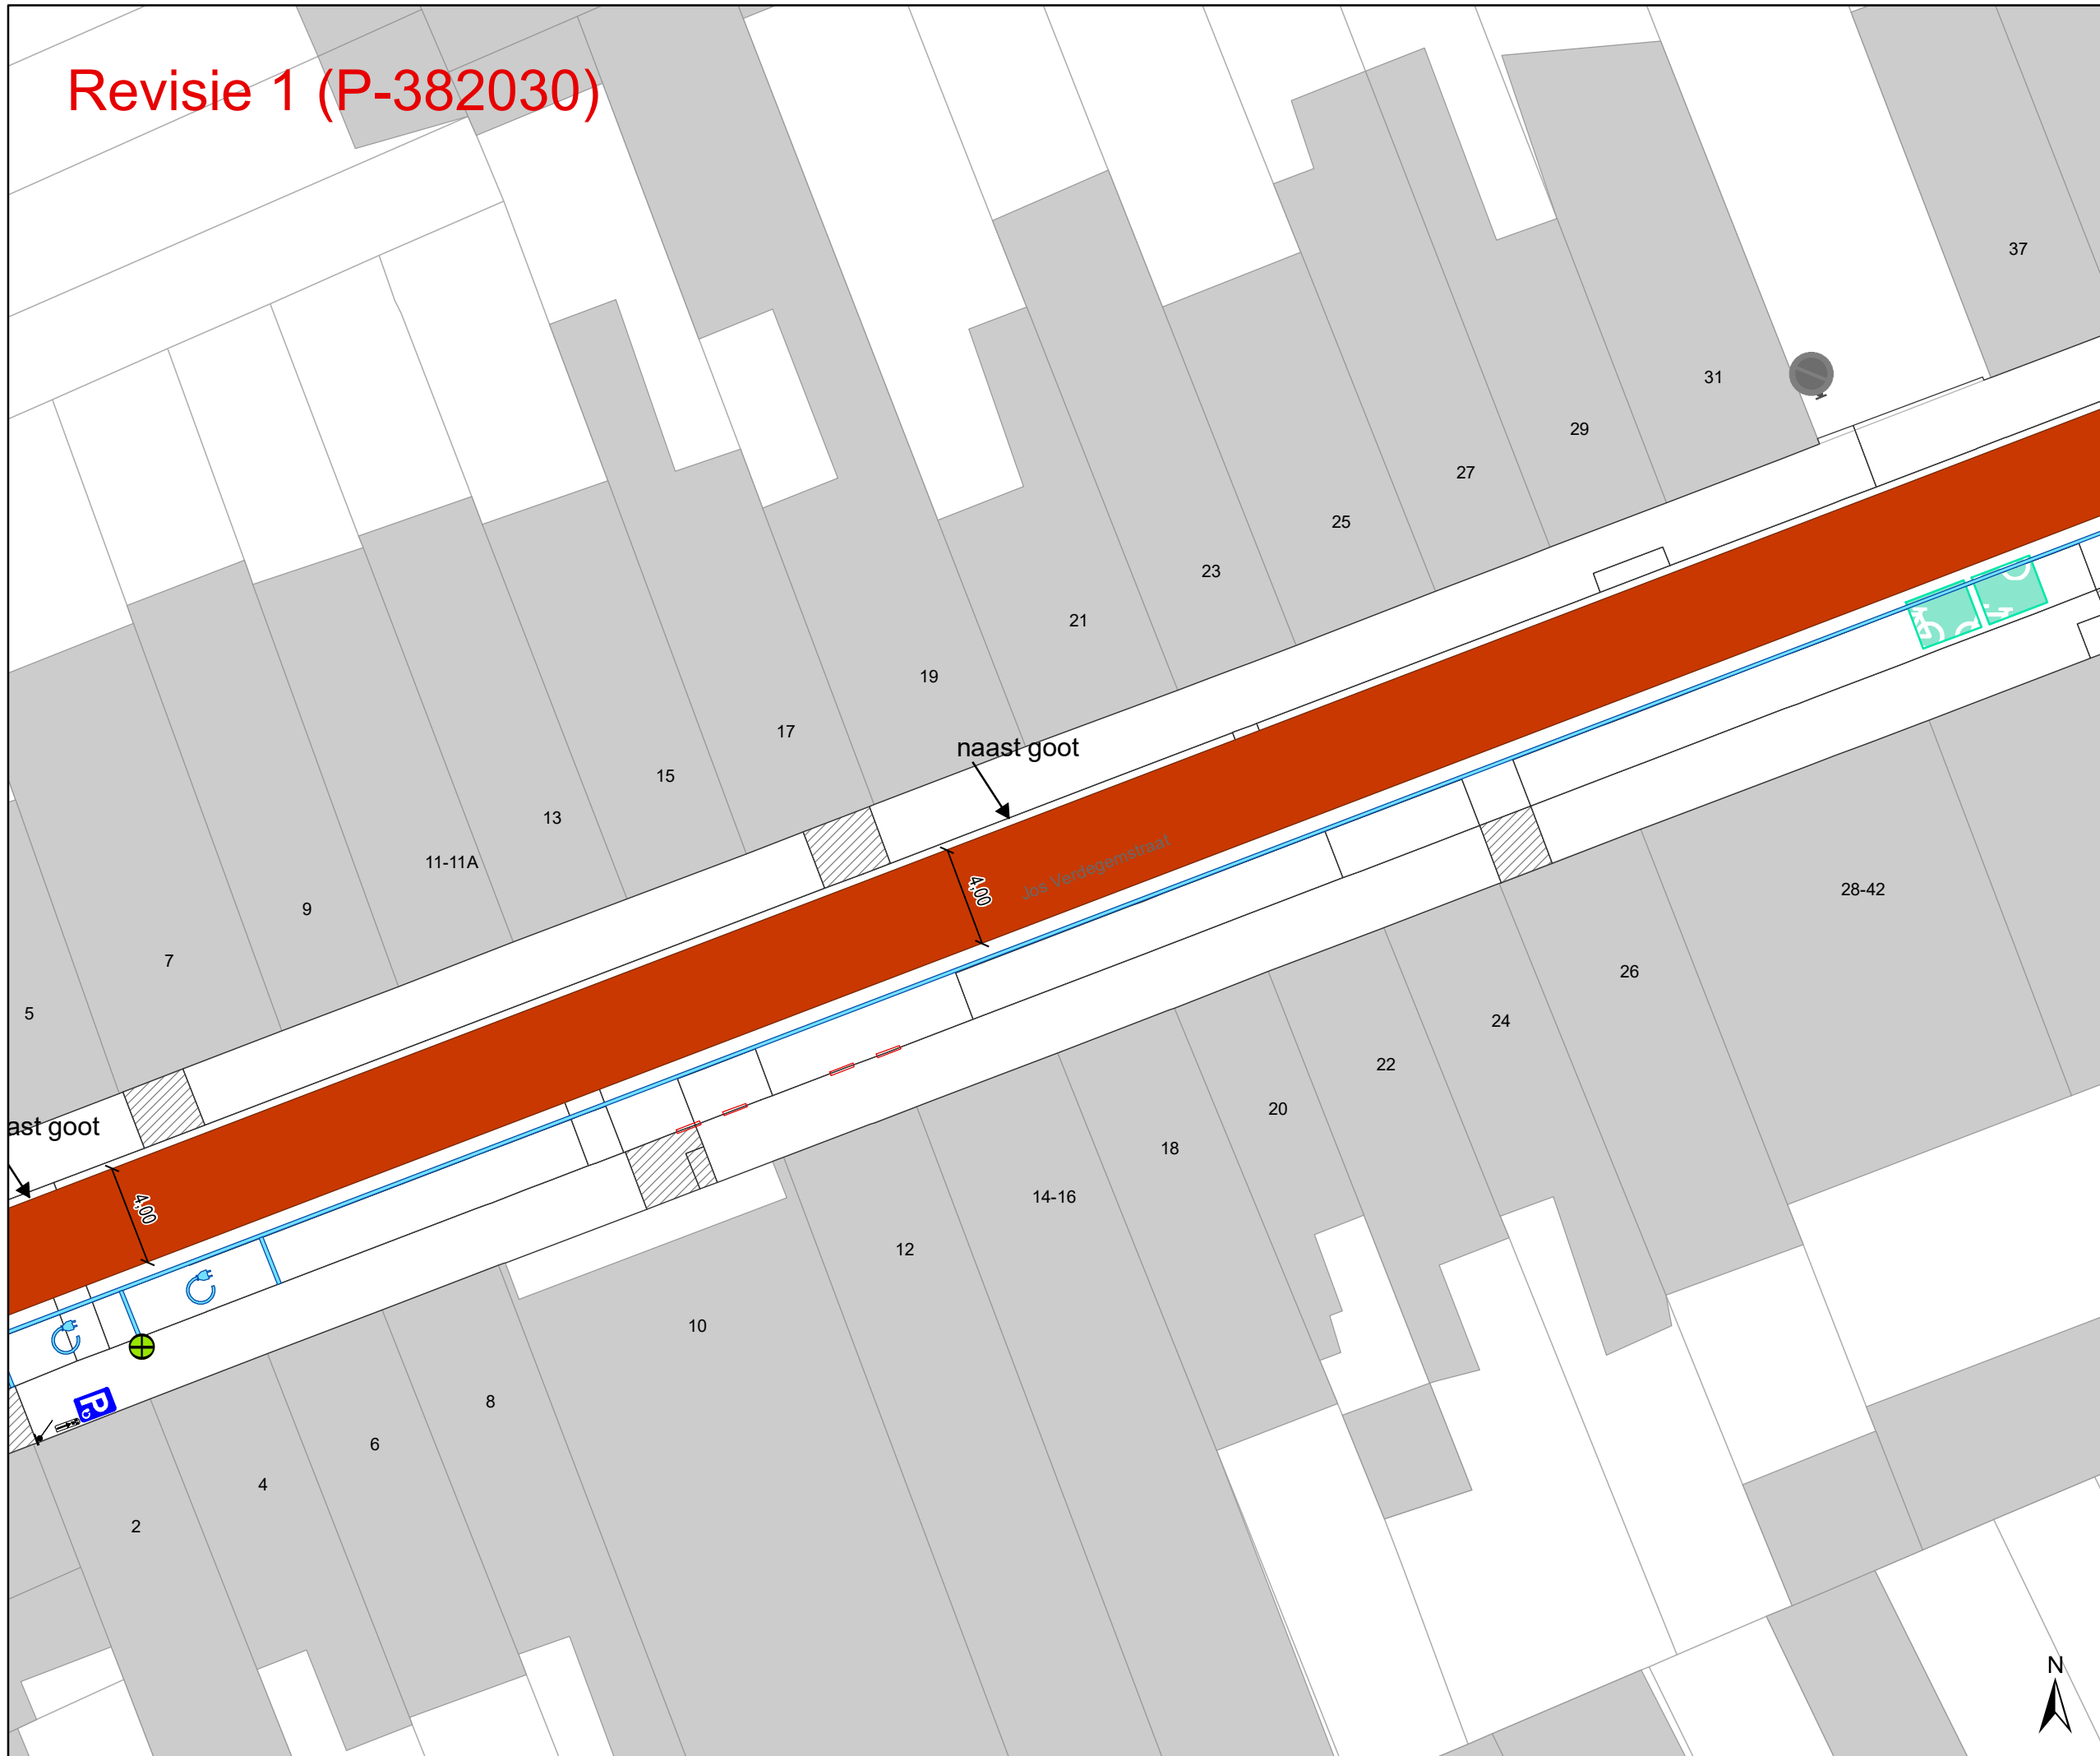

- ### Legende
- Bestaande verkeersborden
 - Geplande verkeersborden
 - Te verwijderen verkeersborden
 - Bestaande wegmarkeringen
 - Geplande wegmarkeringen
 - Te verwijderen wegmarkeringen
 - Geplande fietsenstalling
 - Bestaande fietsenstalling
 - Revisie elementen
- ### Overige
- Ander gepland dossier (in voorbereiding bij MOBBED)
- ### Straatmeubilair
- Gepland paaltje
 - Te verwijderen paaltje

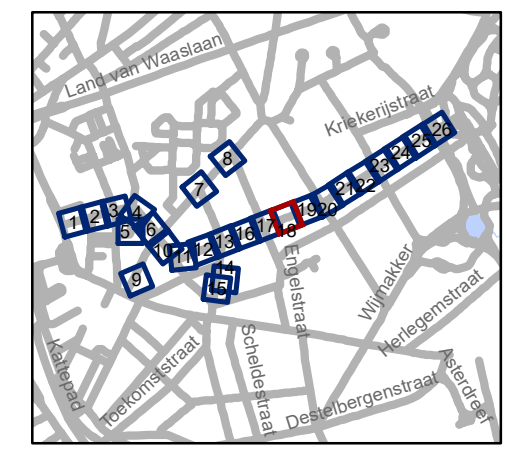


gent: Mobiliteitsbedrijf stad Gent
Verkeerstechnische taken

**Nieuwhof
fietsstraat**


Dossienummer P-224623

DATUM	SCHAAL	PLAN	P.FORMAAT
27/02/2023	1/250	18/26	A3

Revisie 1 (P-382030)

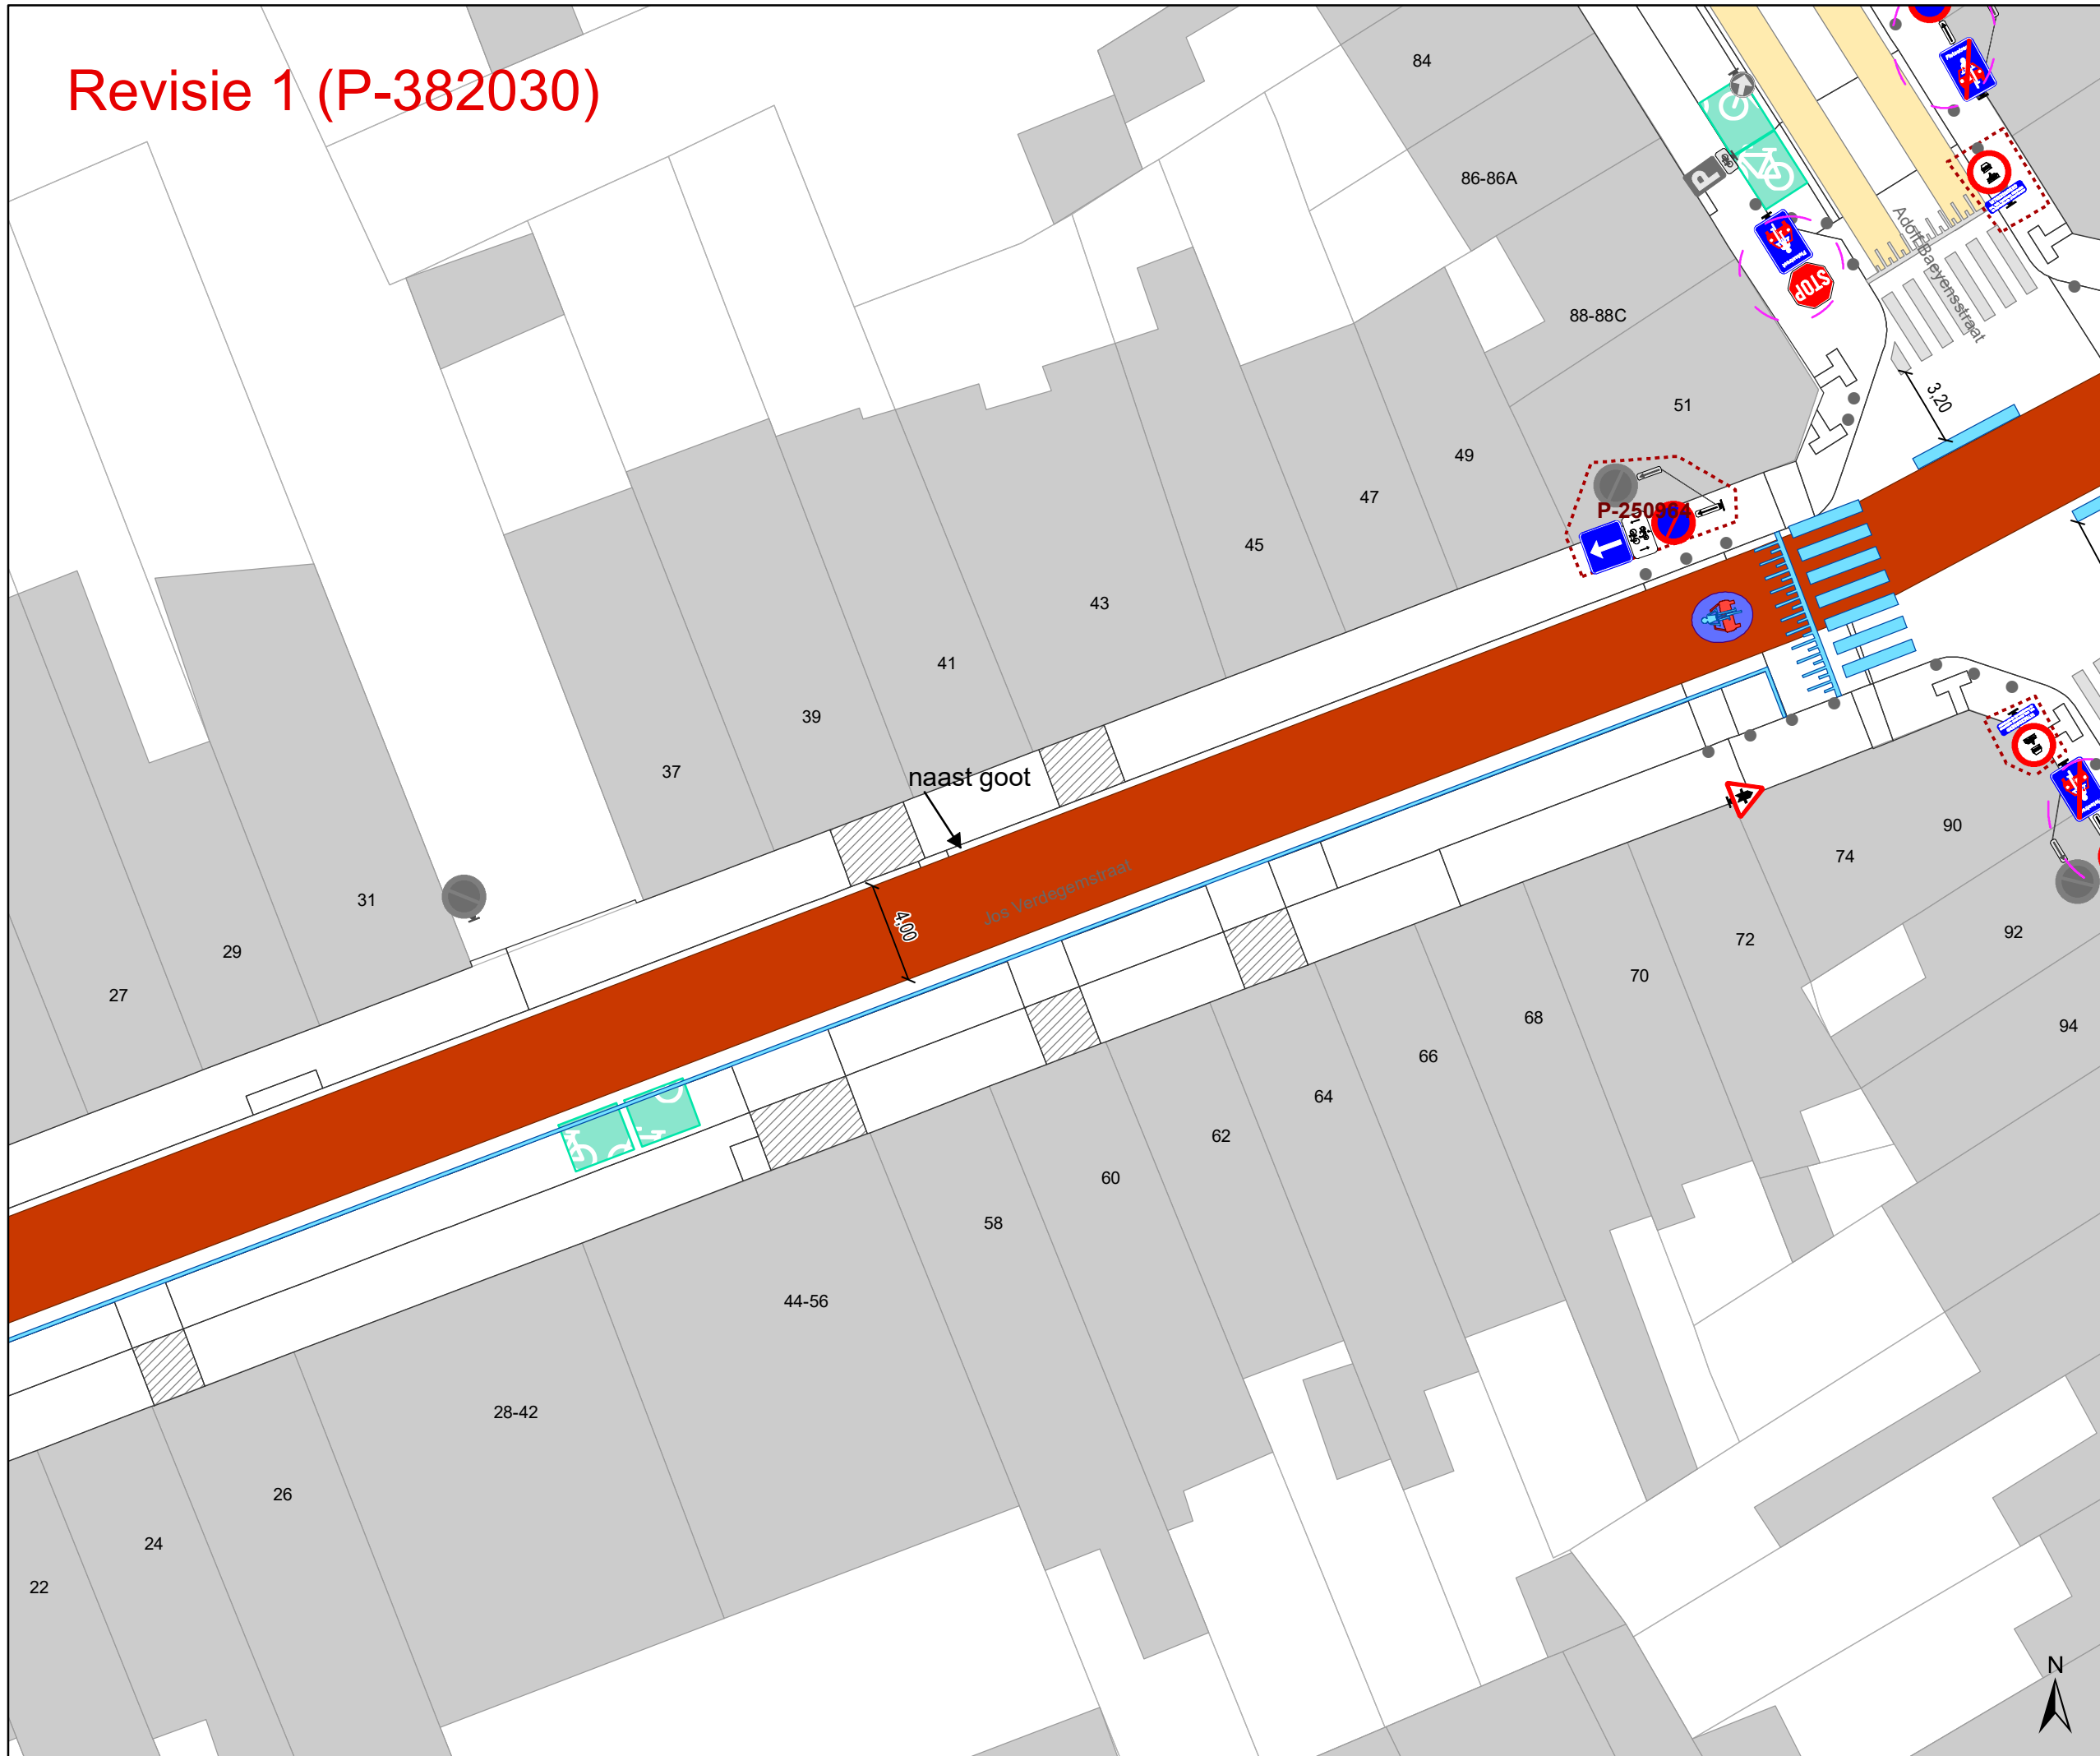

- ### Legende
- Bestaande verkeersborden
 - Geplande verkeersborden
 - Te verwijderen verkeersborden
 - Bestaande wegmarkeringen
 - Geplande wegmarkeringen
 - Te verwijderen wegmarkeringen
 - Geplande fietsenstalling
 - Bestaande fietsenstalling
 - Revisie elementen
- ### Overige
- Ander gepland dossier (in voorbereiding bij MOBBED)
- ### Straatmeubilair
- Gepland paaltje
 - Te verwijderen paaltje

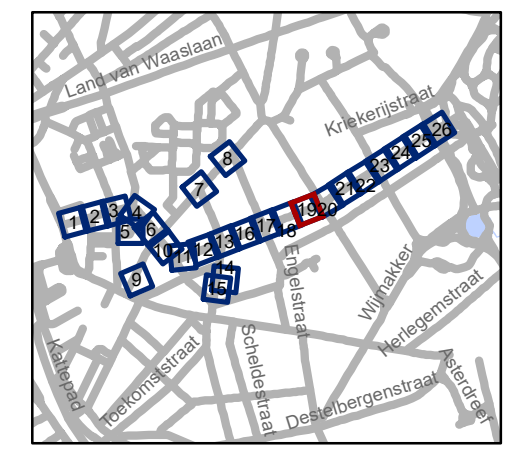


gent: Mobiliteitsbedrijf stad Gent
Verkeerstechnische taken

**Nieuwhof
fietsstraat**


Dossienummer P-224623

DATUM	SCHAAL	PLAN	P FORMAAT
27/02/2023	1/250	19/26	A3

Revisie 1 (P-382030)

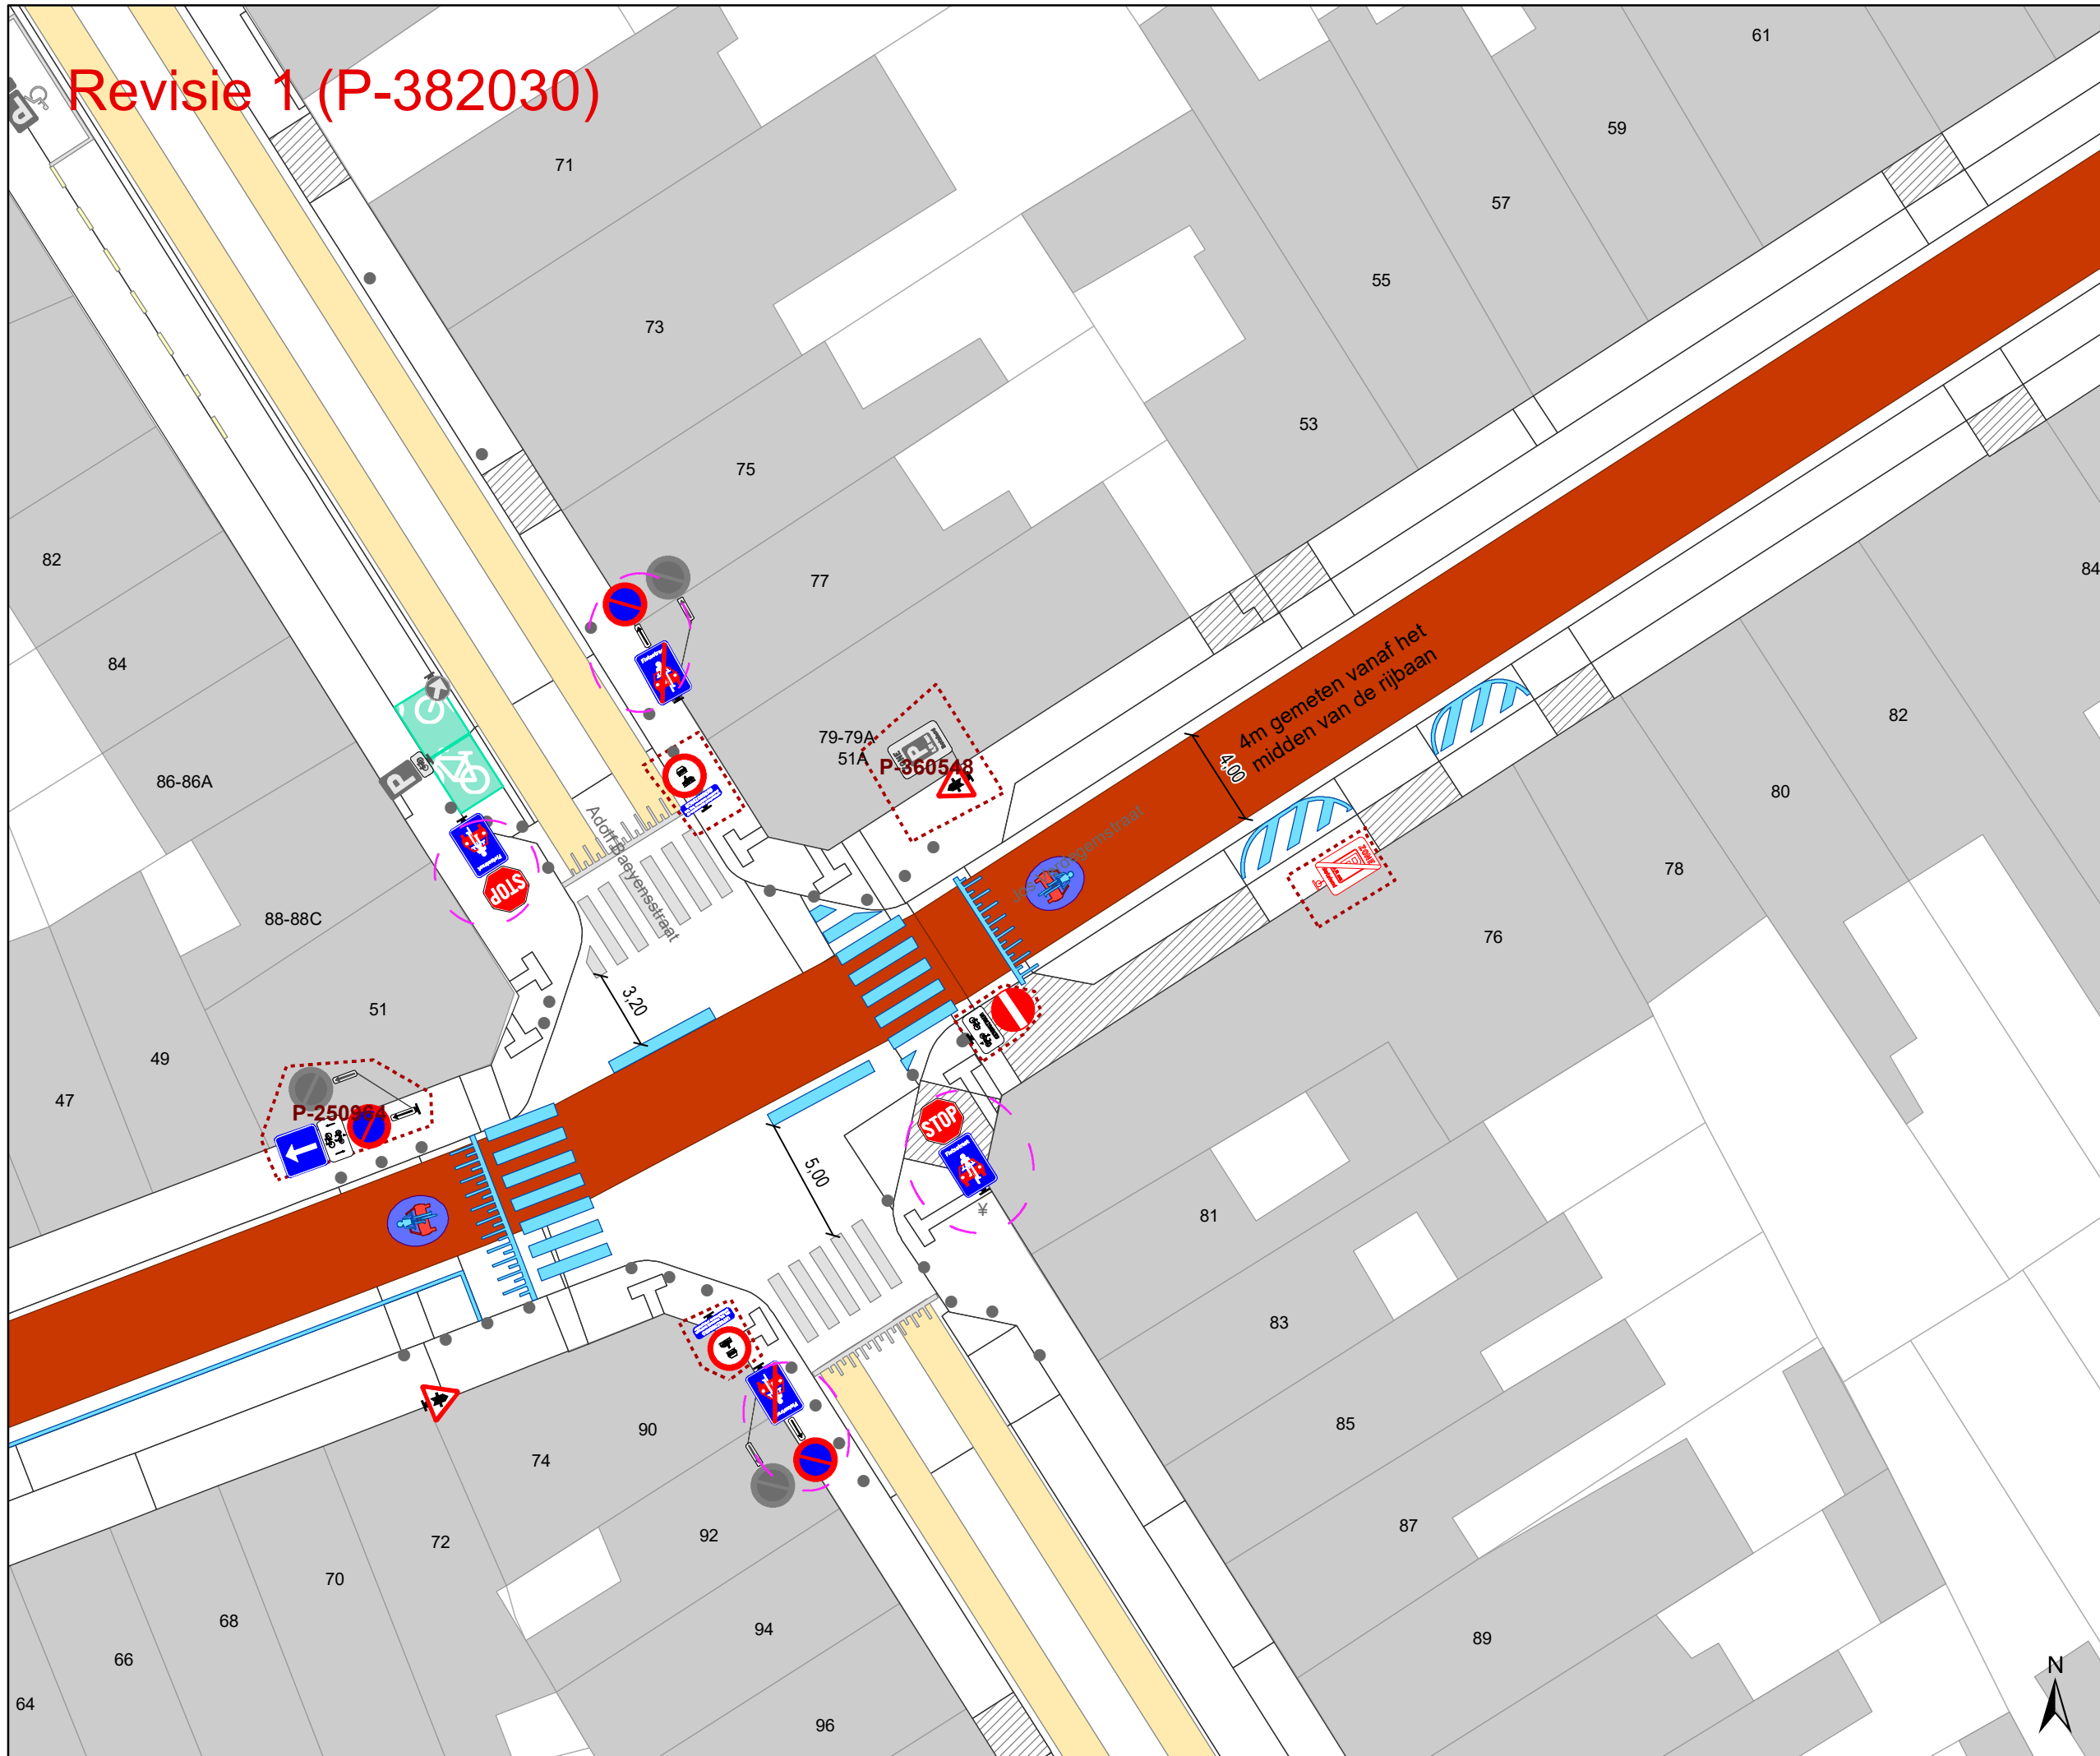

- ### Legende
- Bestaande verkeersborden
 - Geplande verkeersborden
 - Te verwijderen verkeersborden
 - Bestaande wegmarkeringen
 - Geplande wegmarkeringen
 - Te verwijderen wegmarkeringen
 - Geplande fietsenstalling
 - Bestaande fietsenstalling
 - Revisie elementen
- ### Overige
- Ander gepland dossier (in voorbereiding bij MOBBED)
- ### Straatmeubilair
- Gepland paaltje
 - Te verwijderen paaltje

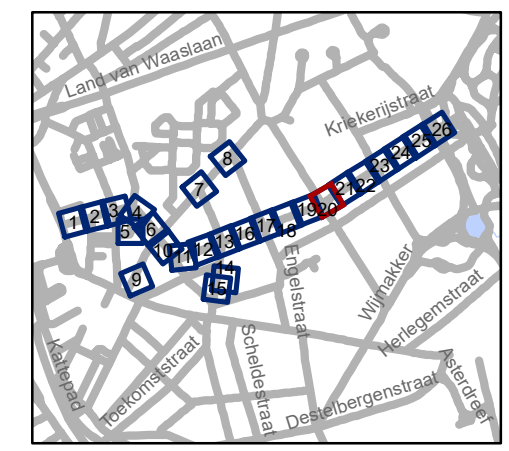

gent: Mobiliteitsbedrijf stad Gent
Verkeerstechnische taken


**Nieuwhof
fietsstraat**

Dossiernummer P-224623


DATUM	SCHAAL	PLAN	P.FORMAAT
27/02/2023	1/250	20/26	A3



Revisie 1 (P-382030)

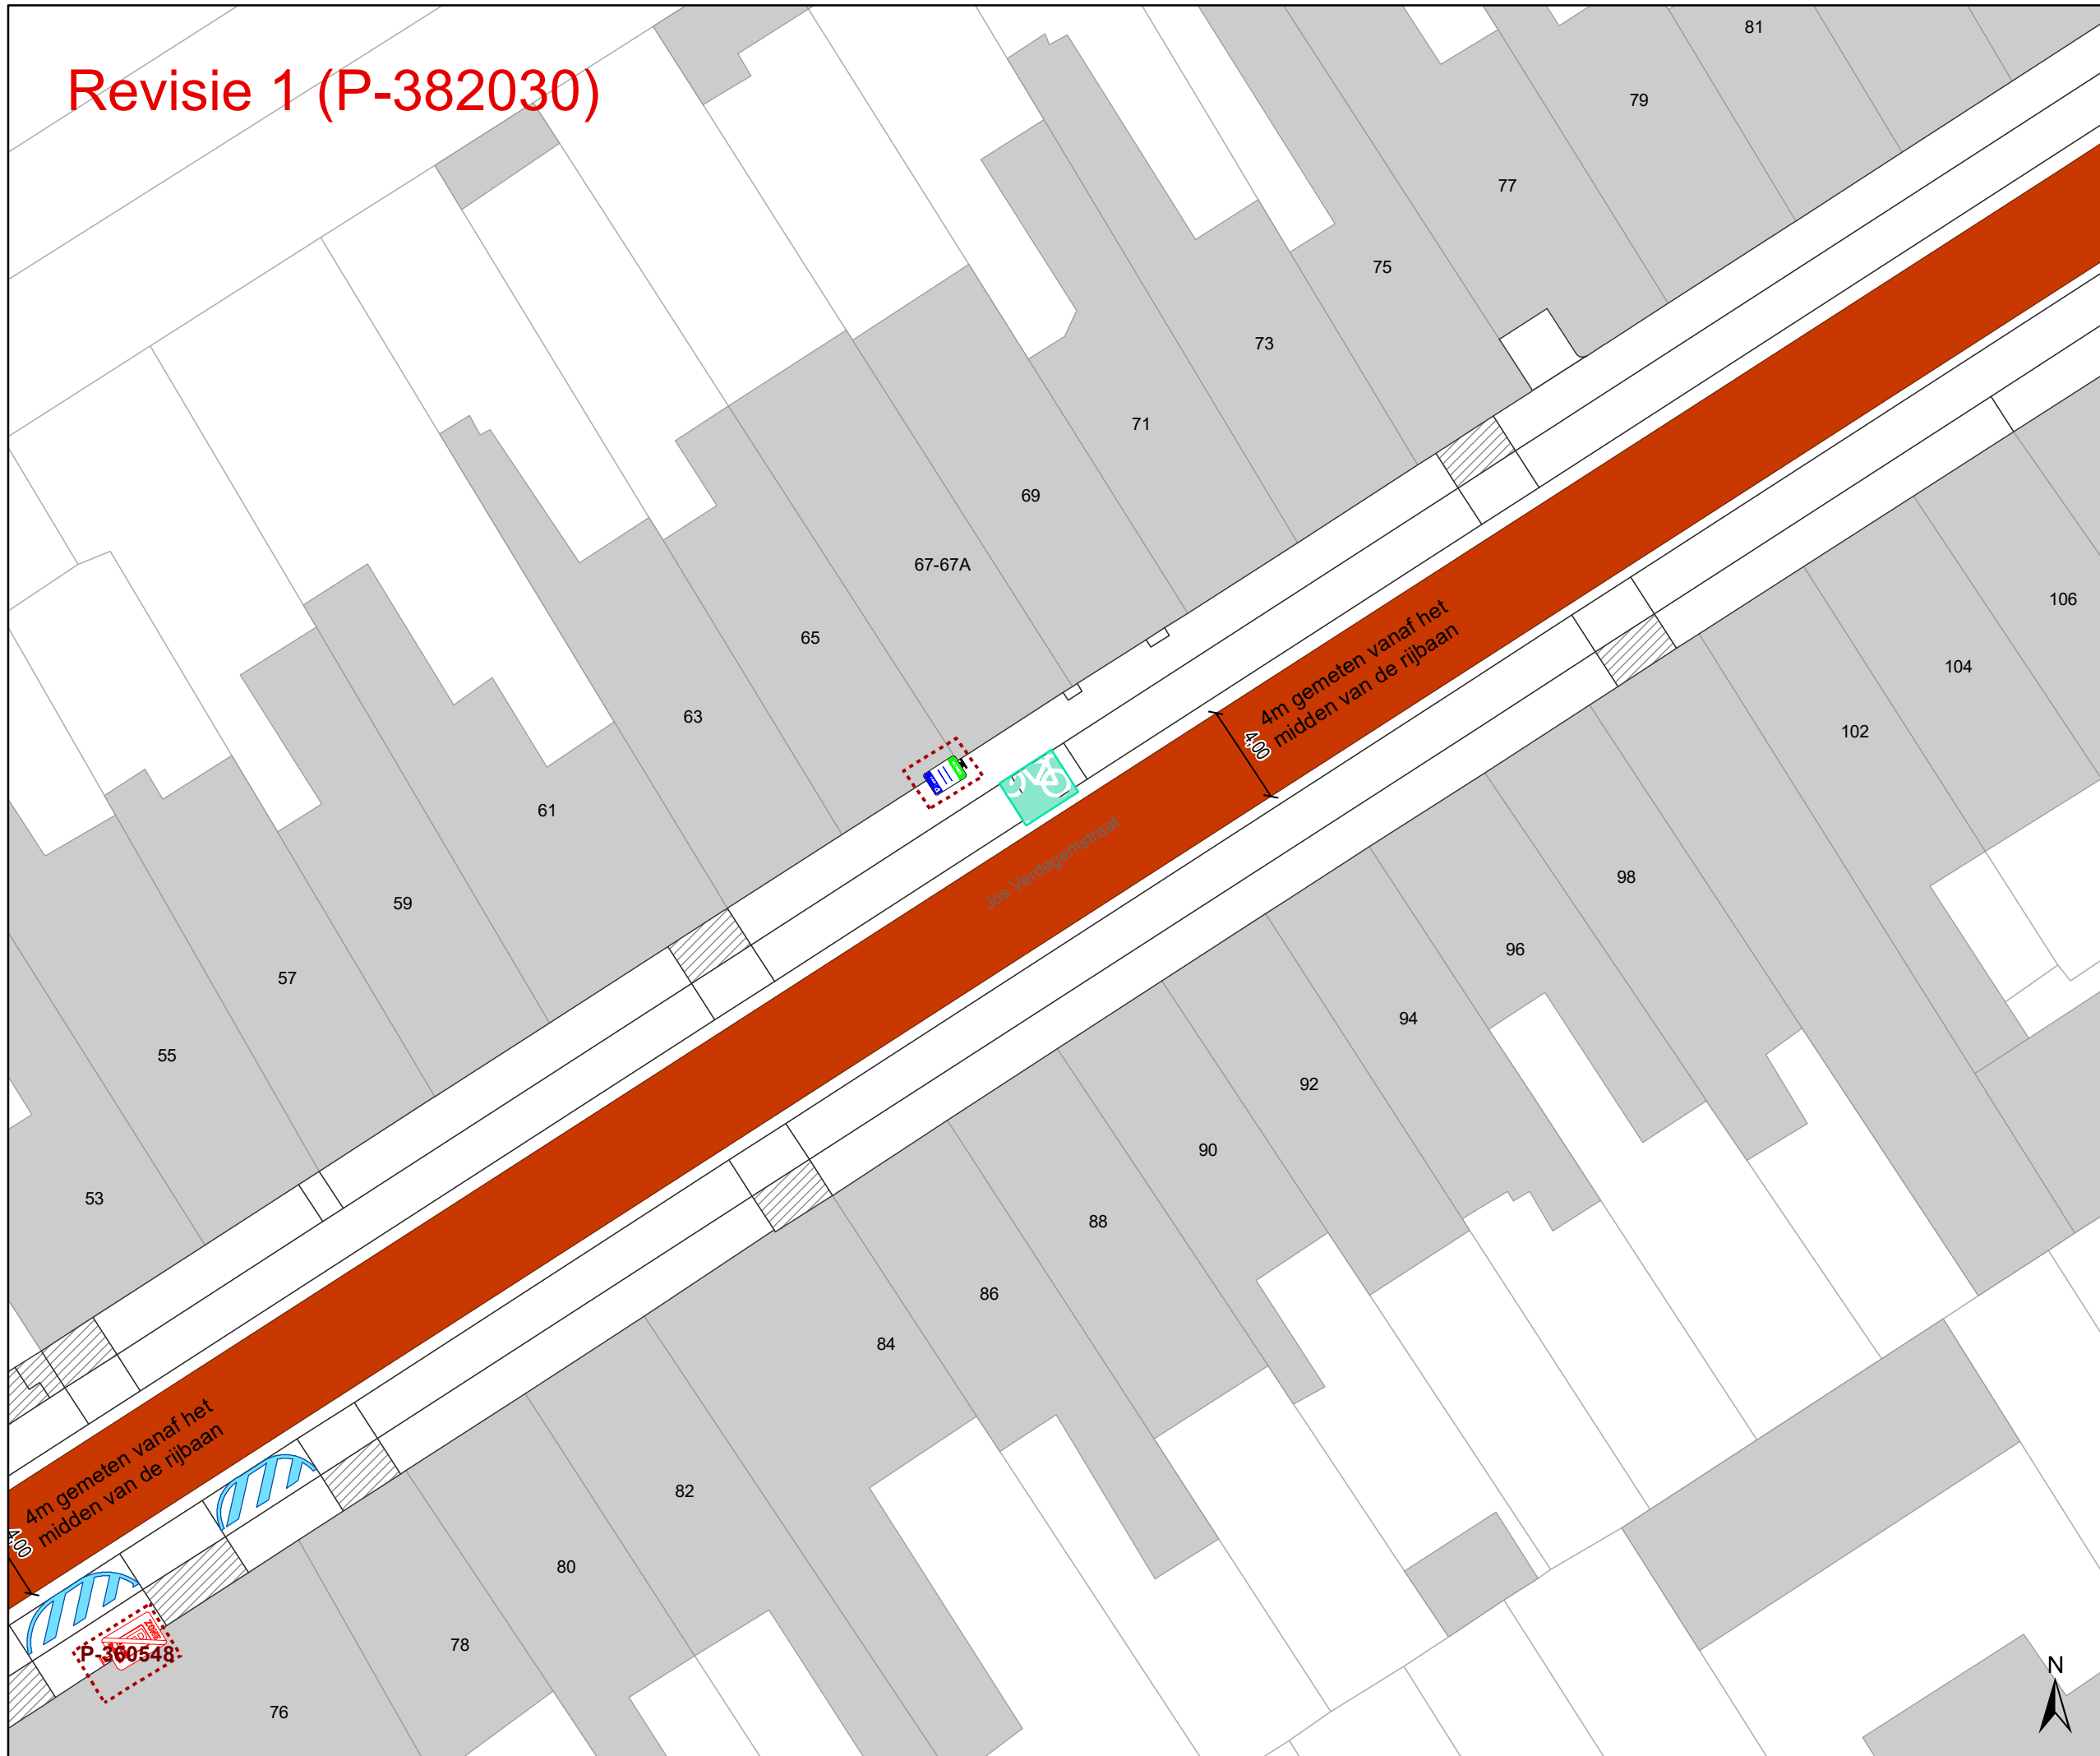

- ### Legende
- Bestaande verkeersborden
 - Geplande verkeersborden
 - Te verwijderen verkeersborden
 - Bestaande wegmarkeringen
 - Geplande wegmarkeringen
 - Te verwijderen wegmarkeringen
 - Geplande fietsenstalling
 - Bestaande fietsenstalling
 - Revisie elementen
- ### Overige
- Ander gepland dossier (in voorbereiding bij MOBBED)
- ### Straatmeubilair
- Gepland paaltje
 - Te verwijderen paaltje

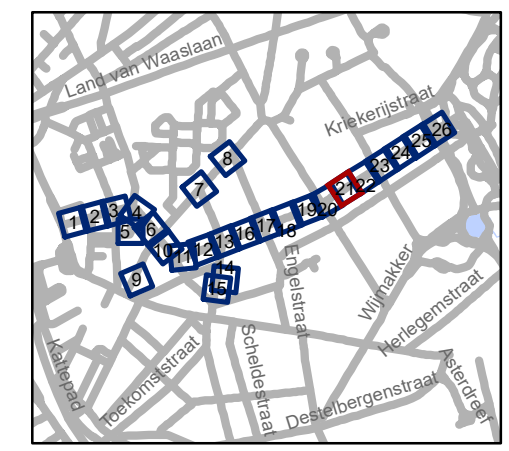

gent: Mobiliteitsbedrijf stad Gent
Verkeerstechnische taken

**Nieuwhof
fietsstraat**


Dossinummer P-224623

DATUM	SCHAAL	PLAN	P.FORMAAT
27/02/2023	1/250	21/26	A3

Revisie 1 (P-382030)



- ### Legende
- Bestaande verkeersborden
 - Geplande verkeersborden
 - Te verwijderen verkeersborden
 - Bestaande wegmarkeringen
 - Geplande wegmarkeringen
 - Te verwijderen wegmarkeringen
 - Geplande fietsenstalling
 - Bestaande fietsenstalling
 - Revisie elementen
- ### Overige
- Ander gepland dossier (in voorbereiding bij MOBBED)
- ### Straatmeubilair
- Gepland paaltje
 - Te verwijderen paaltje

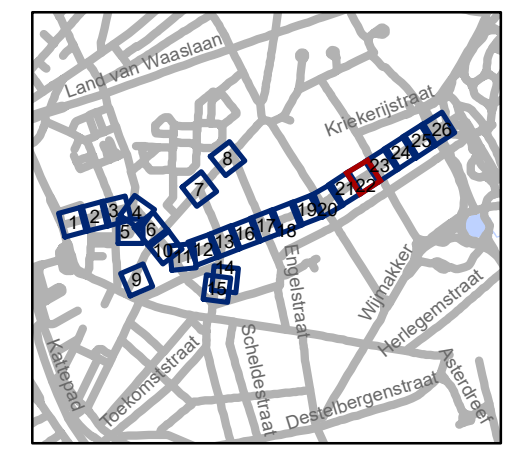

gent: Mobiliteitsbedrijf stad Gent
Verkeerstechnische taken


**Nieuwhof
fietsstraat**

Dossienummer P-224623

DATUM	SCHAAL	PLAN	P FORMAAT
27/02/2023	1/250	22/26	A3



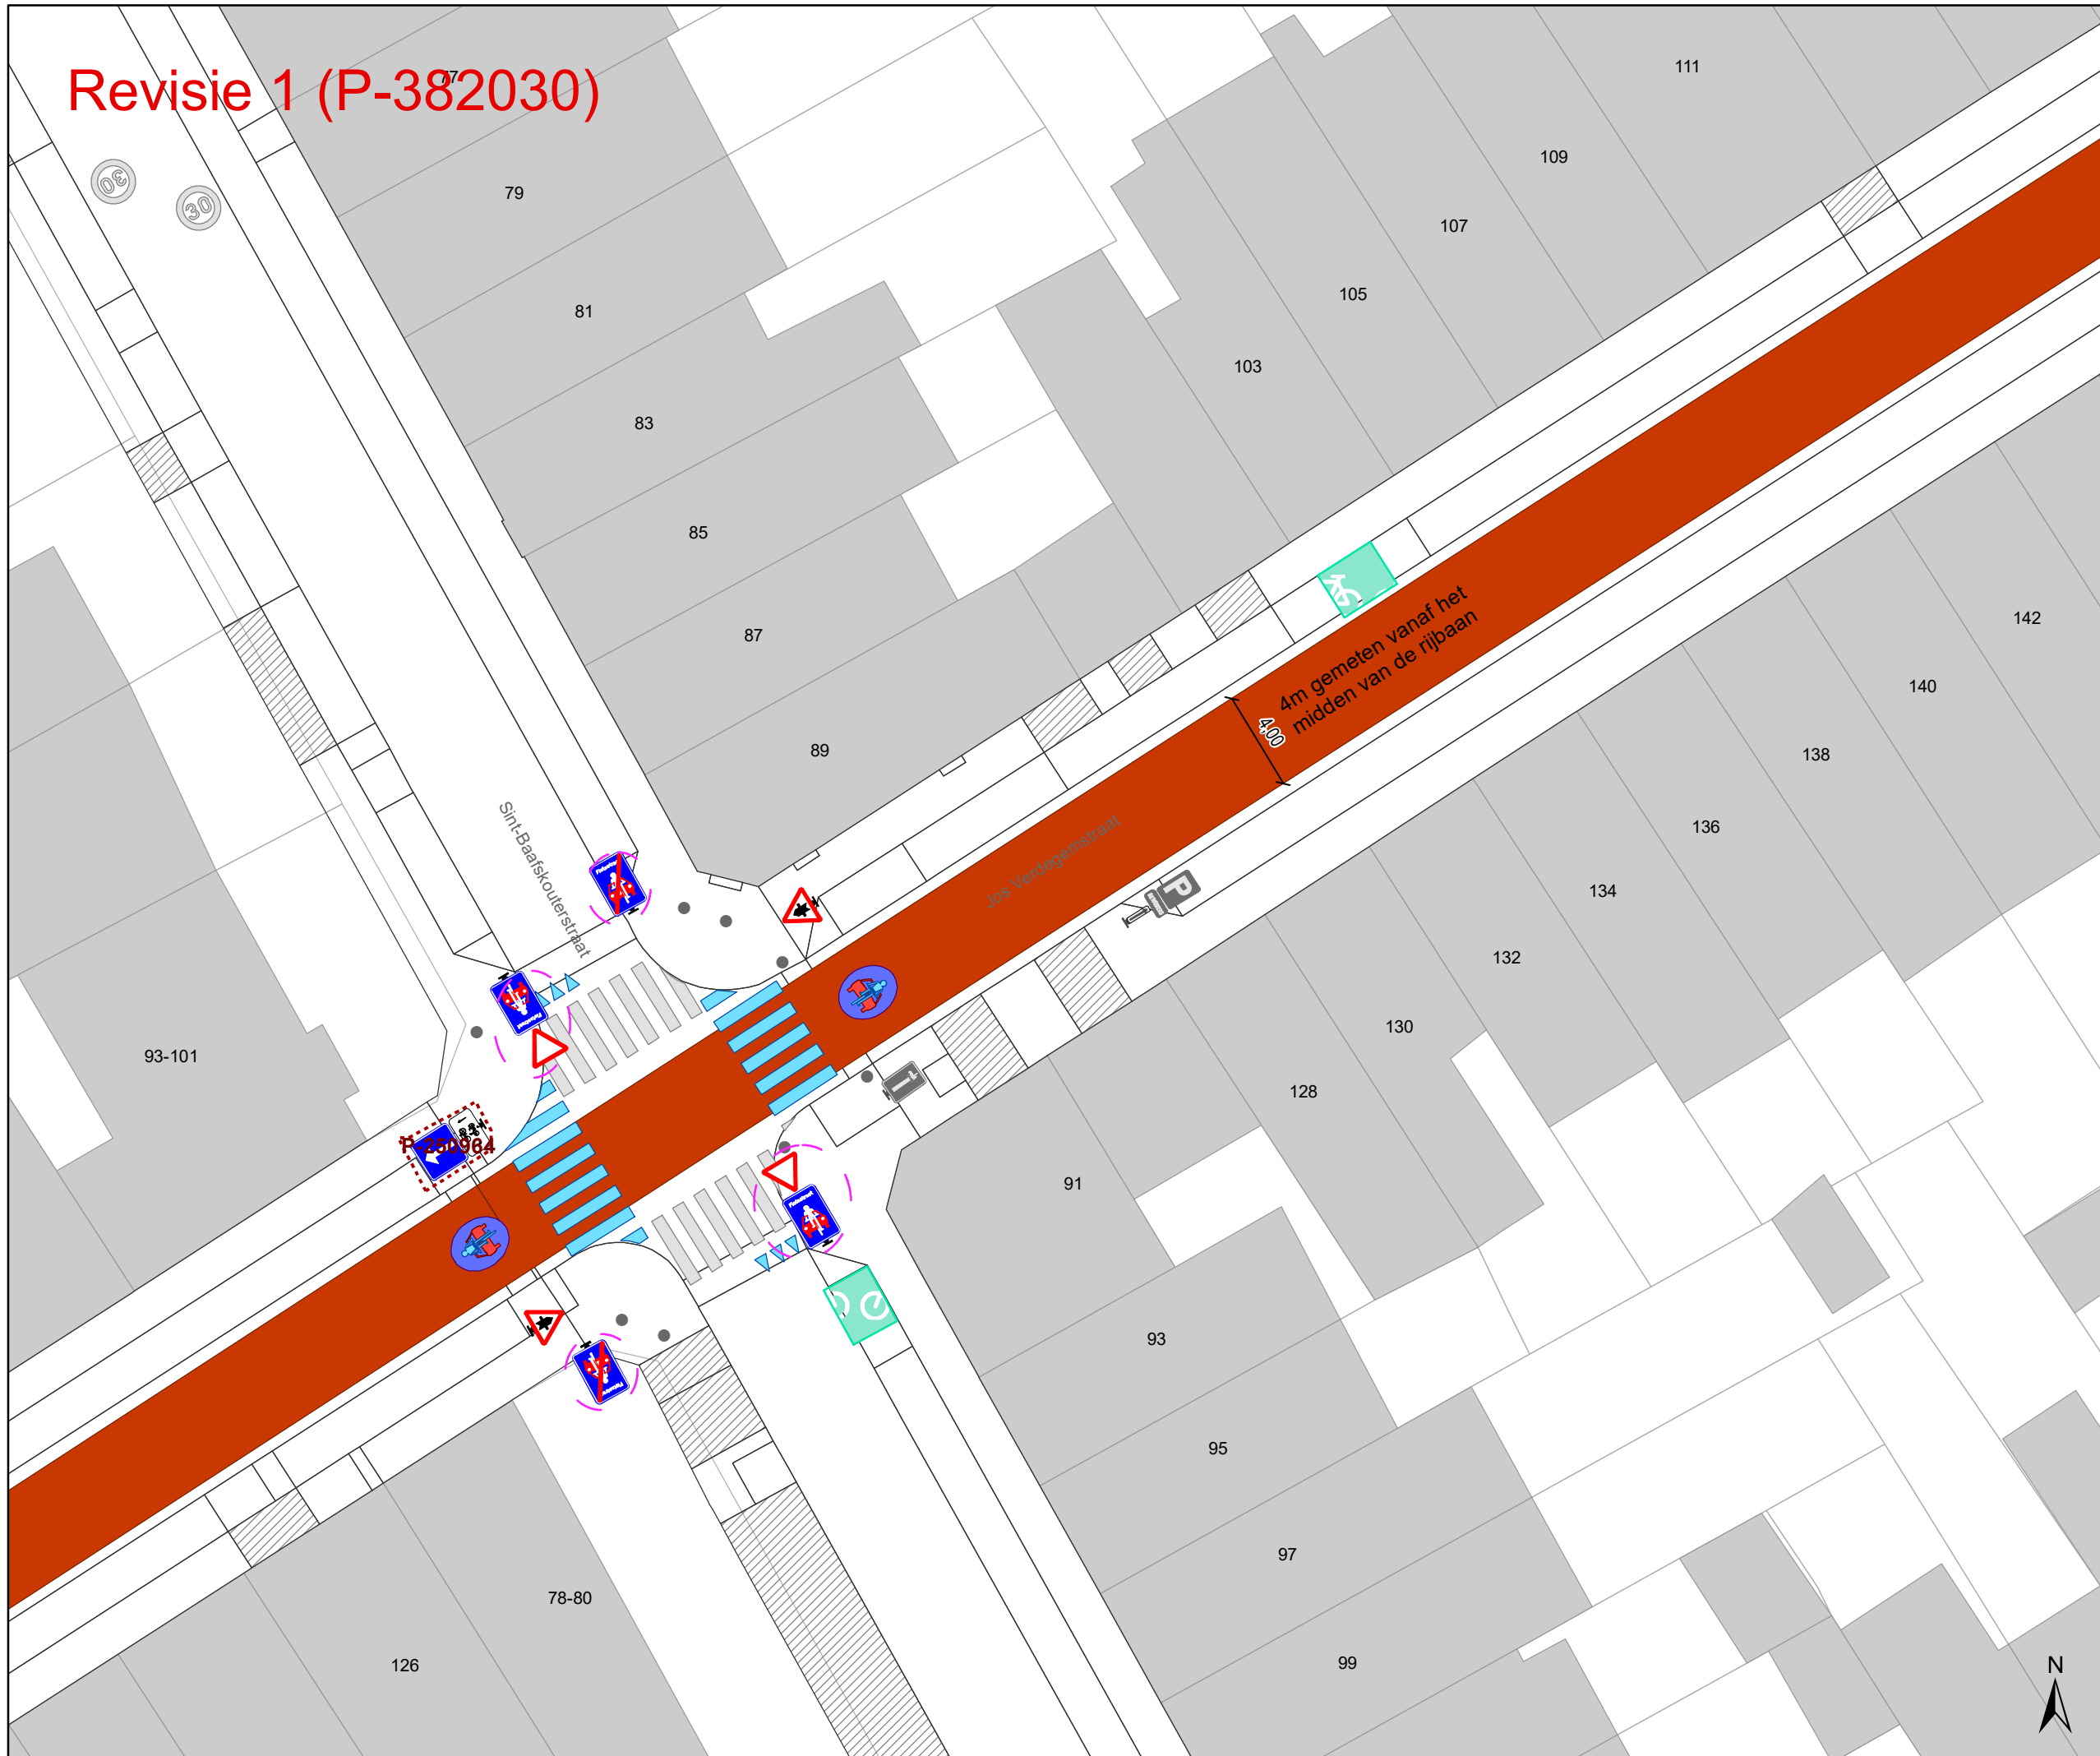


Revisie 1 (P-382030)



Legende

-  Bestaande verkeersborden
-  Geplande verkeersborden
-  Te verwijderen verkeersborden
-  Bestaande wegmarkeringen
-  Geplande wegmarkeringen
-  Te verwijderen wegmarkeringen
-  Geplande fietsenstalling
-  Bestaande fietsenstalling
-  Revisie elementen
- Overige**
-  Ander gepland dossier (in voorbereiding bij MOBBED)

- ### Straatmeubilair
-  Gepland paaltje
 -  Te verwijderen paaltje

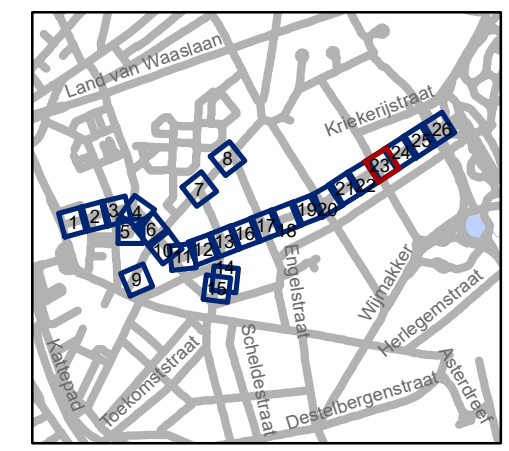


gent: Mobiliteitsbedrijf stad Gent
Verkeerstechnische taken

**Nieuwhof
fietsstraat**

Dossienummer P-224623


DATUM	SCHAAL	PLAN	P.FORMAAT
27/02/2023	1/250	23/26	A3

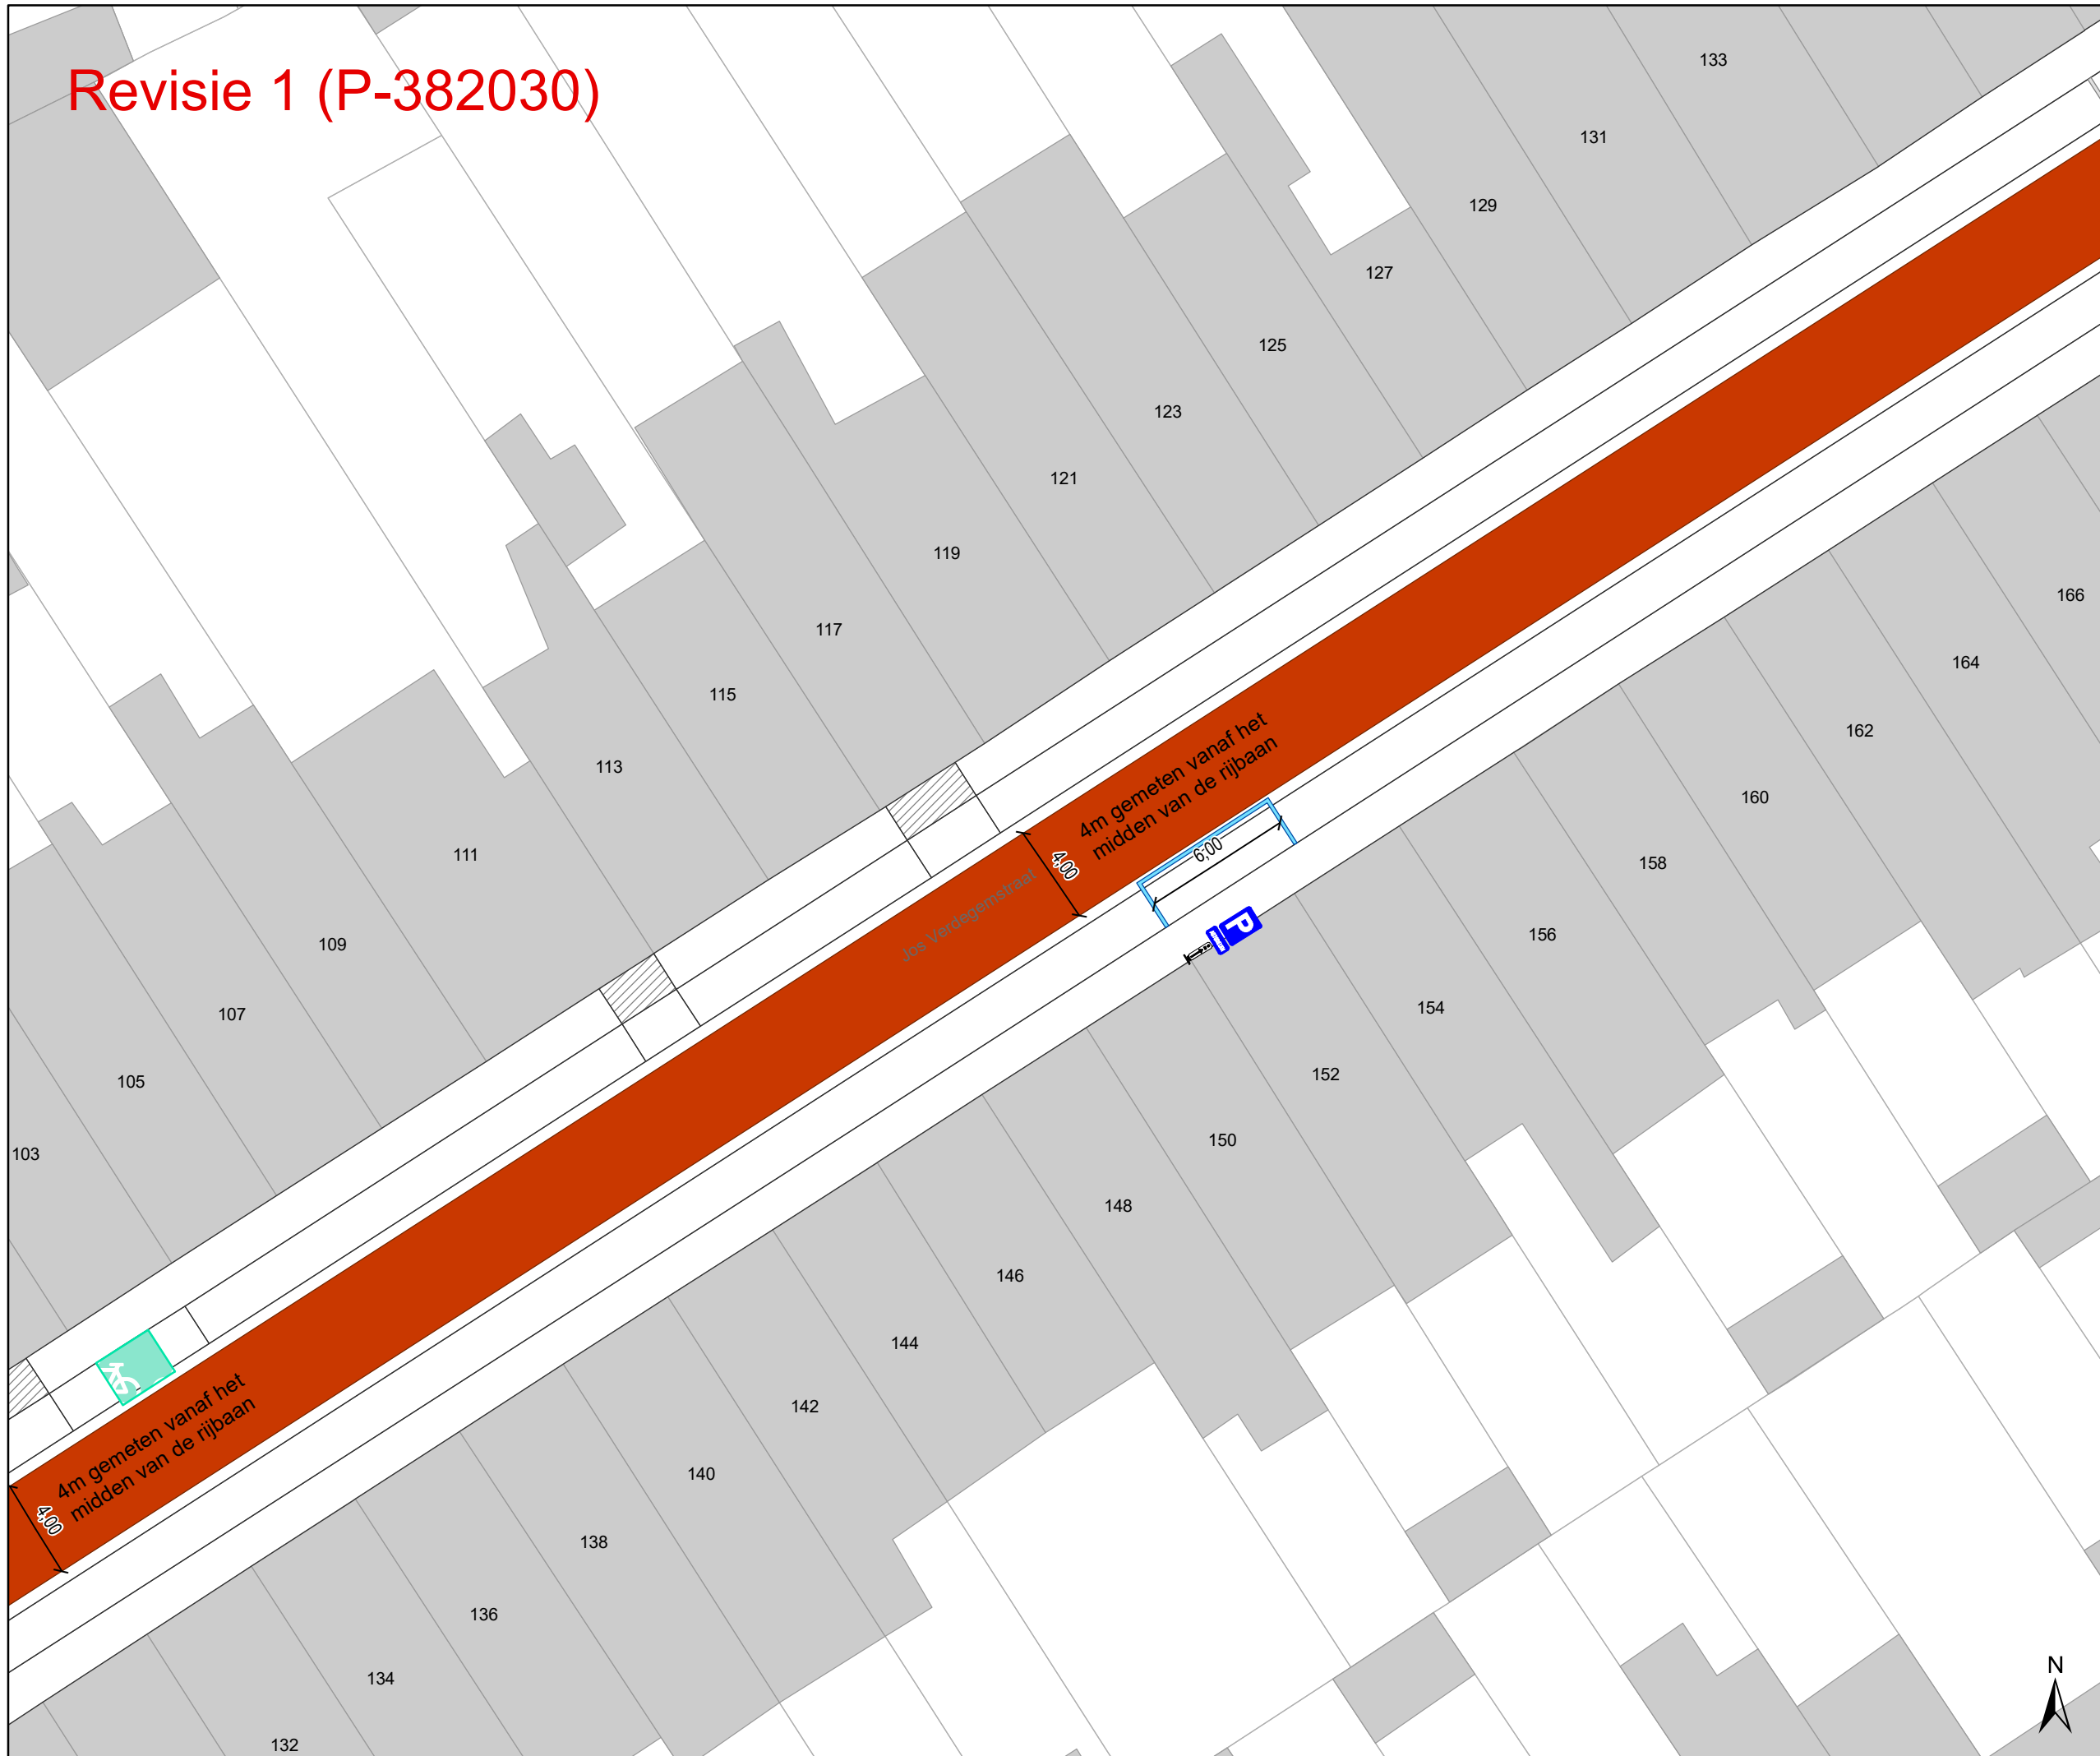

Revisie 1 (P-382030)




Legende

-  Bestaande verkeersborden
-  Geplande verkeersborden
-  Te verwijderen verkeersborden
-  Bestaande wegmarkeringen
-  Geplande wegmarkeringen
-  Te verwijderen wegmarkeringen
-  Geplande fietsenstalling
-  Bestaande fietsenstalling
-  Revisie elementen

- ### Overige
-  Ander gepland dossier (in voorbereiding bij MOBVED)

- ### Straatmeubilair
-  Gepland paaltje
 -  Te verwijderen paaltje

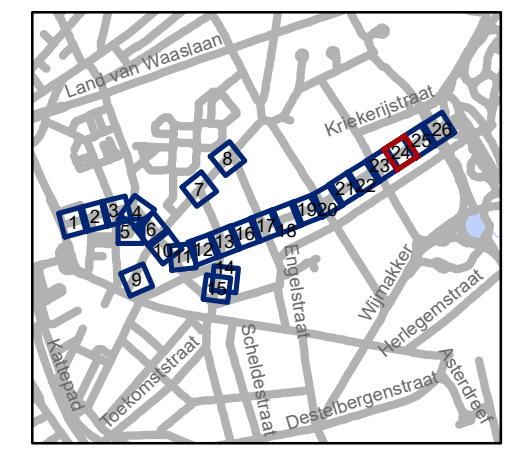

gent: Mobiliteitsbedrijf stad Gent
Verkeerstechnische taken


**Nieuwhof
fietsstraat**

Dossiernummer P-224623


DATUM	SCHAAL	PLAN	P.FORMAAT
27/02/2023	1/250	24/26	A3



Revisie 1 (P-382030)

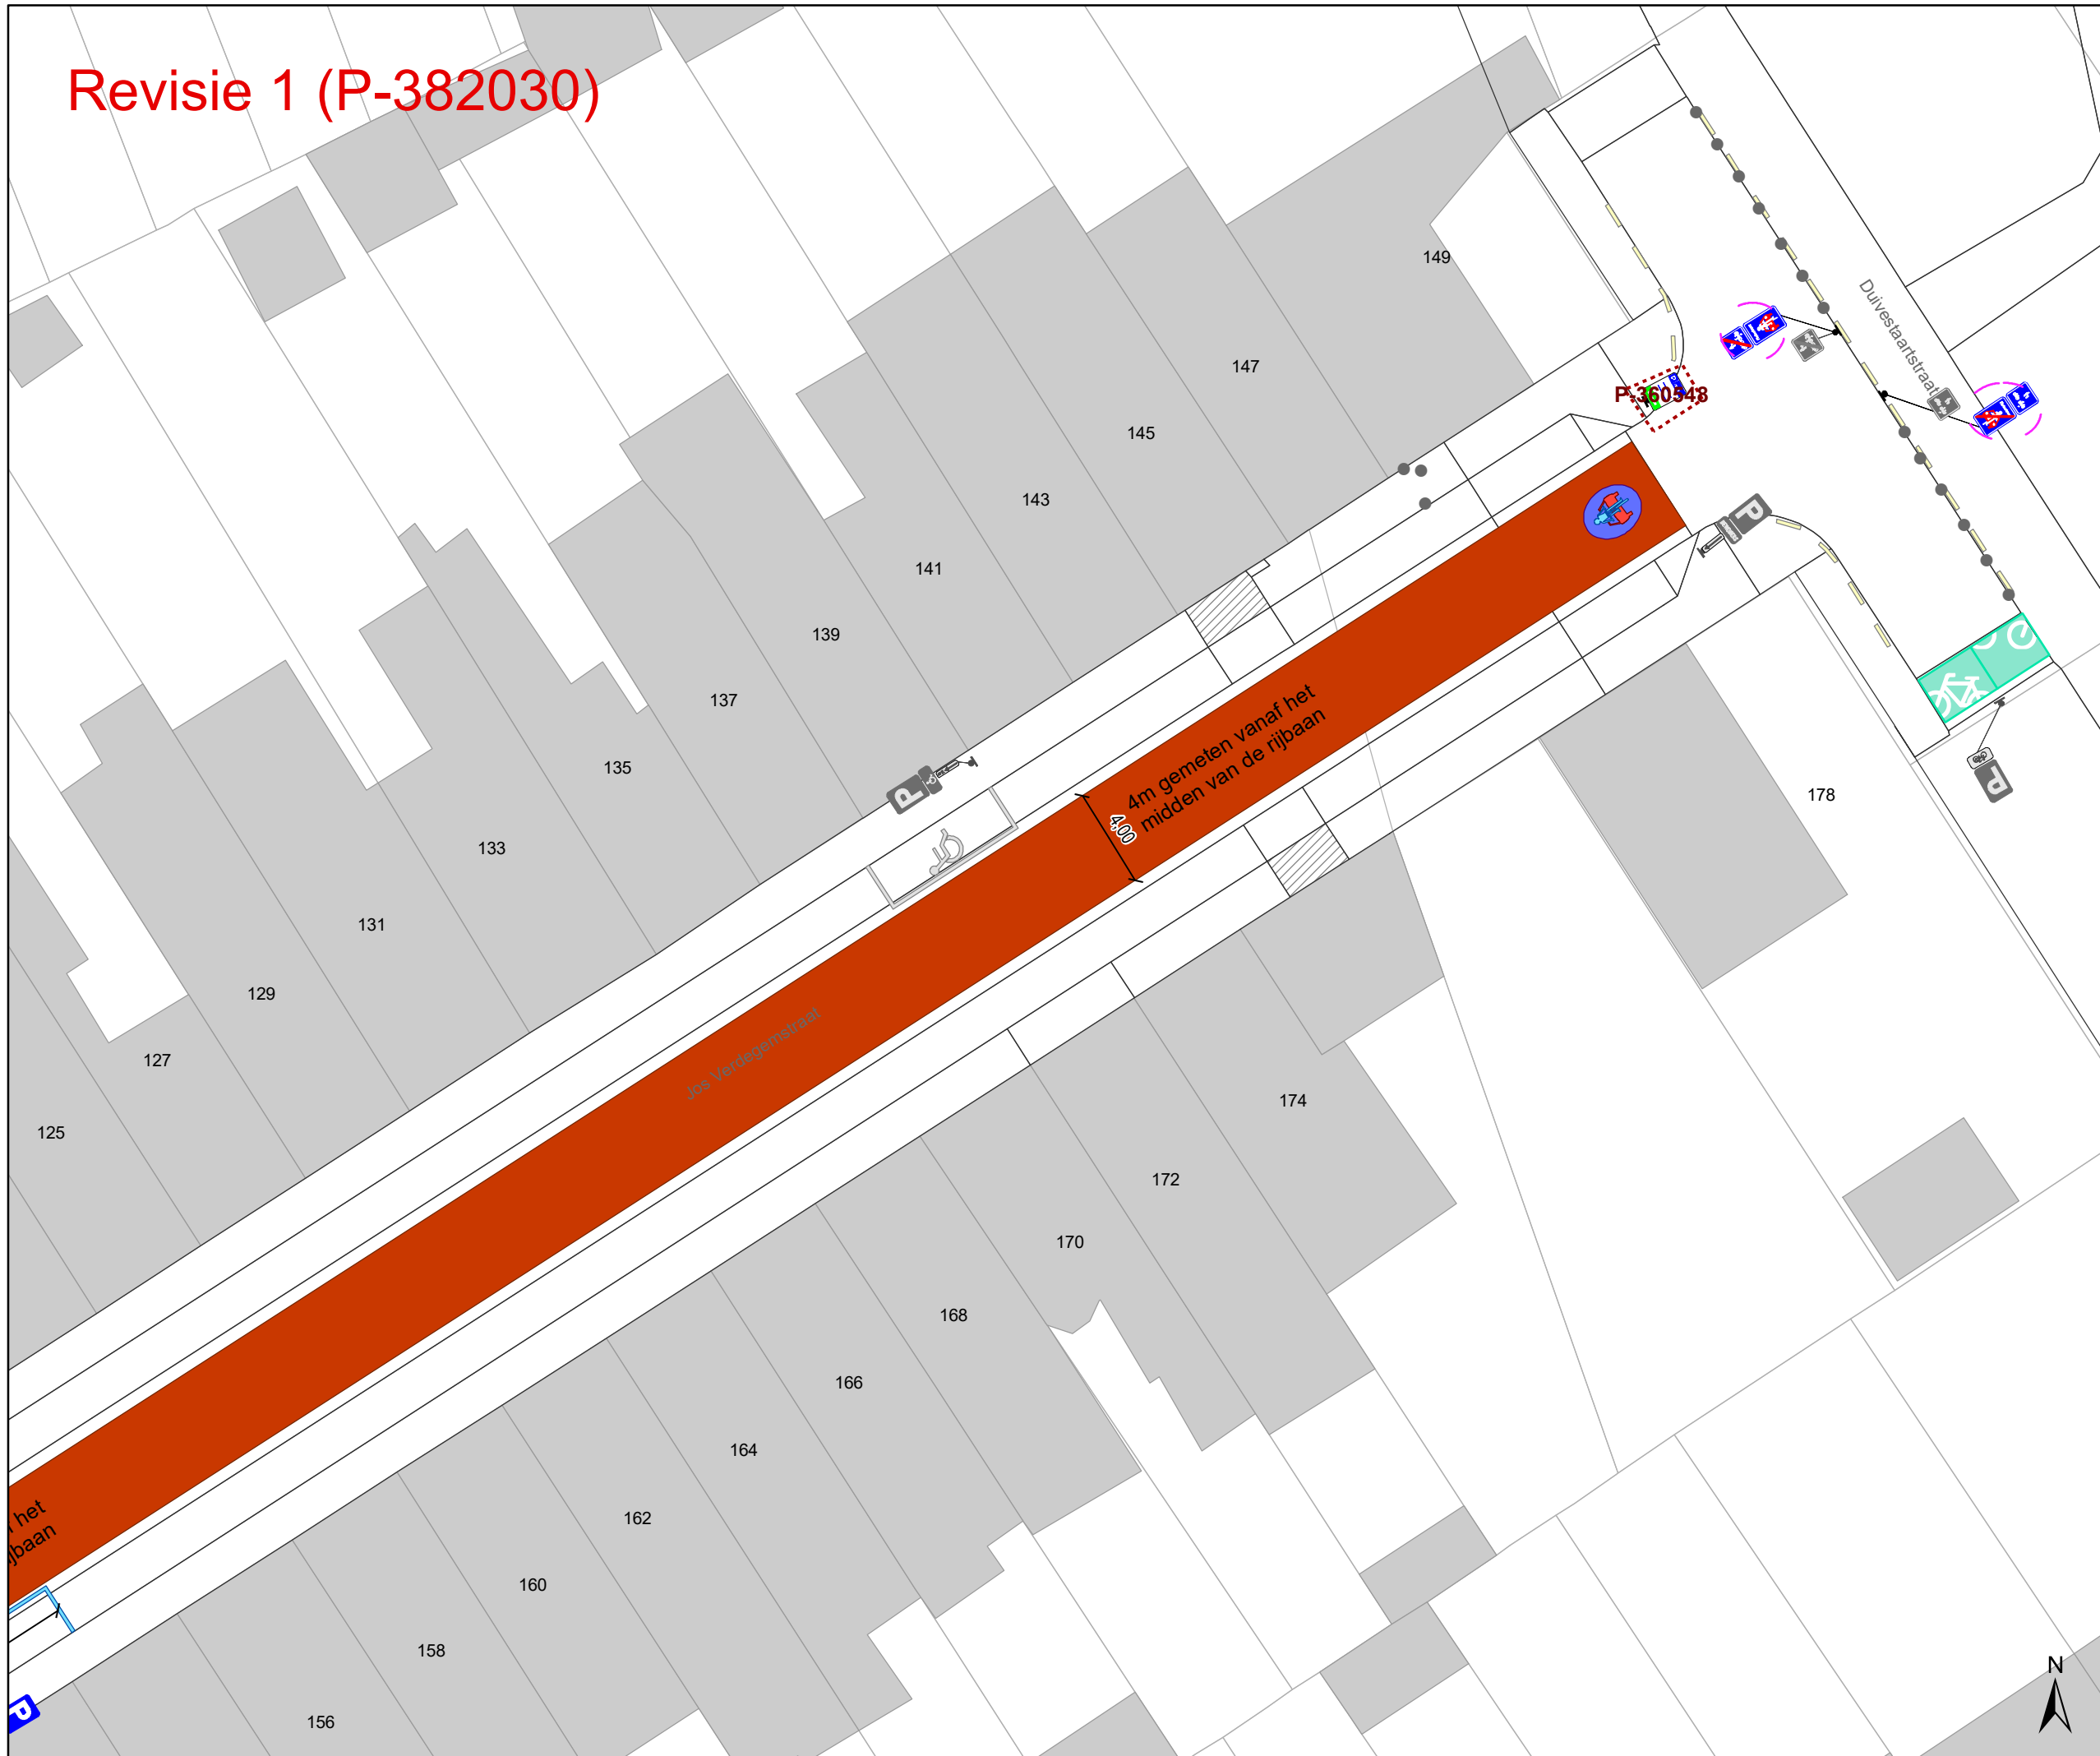

- ### Legende
- Bestaande verkeersborden
 - Geplande verkeersborden
 - Te verwijderen verkeersborden
 - Bestaande wegmarkeringen
 - Geplande wegmarkeringen
 - Te verwijderen wegmarkeringen
 - Geplande fietsenstalling
 - Bestaande fietsenstalling
 - Revisie elementen
- ### Overige
- Ander gepland dossier (in voorbereiding bij MOBVED)
- ### Straatmeubilair
- Gepland paaltje
 - Te verwijderen paaltje

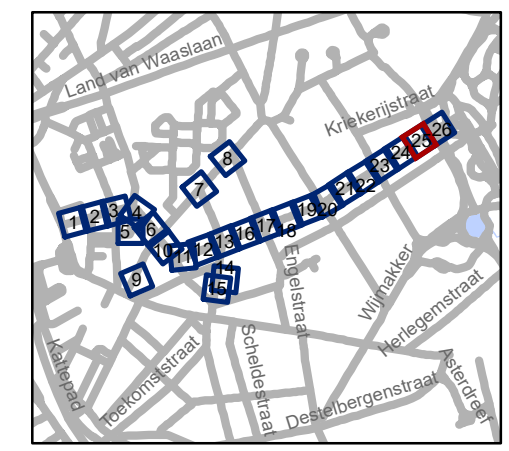


gent: Mobiliteitsbedrijf stad Gent
Verkeerstechnische taken

**Nieuwhof
fietsstraat**


Dossinummer P-224623

DATUM	SCHAAL	PLAN	P FORMAAT
27/02/2023	1/250	25/26	A3

Revisie 1 (P-382030)

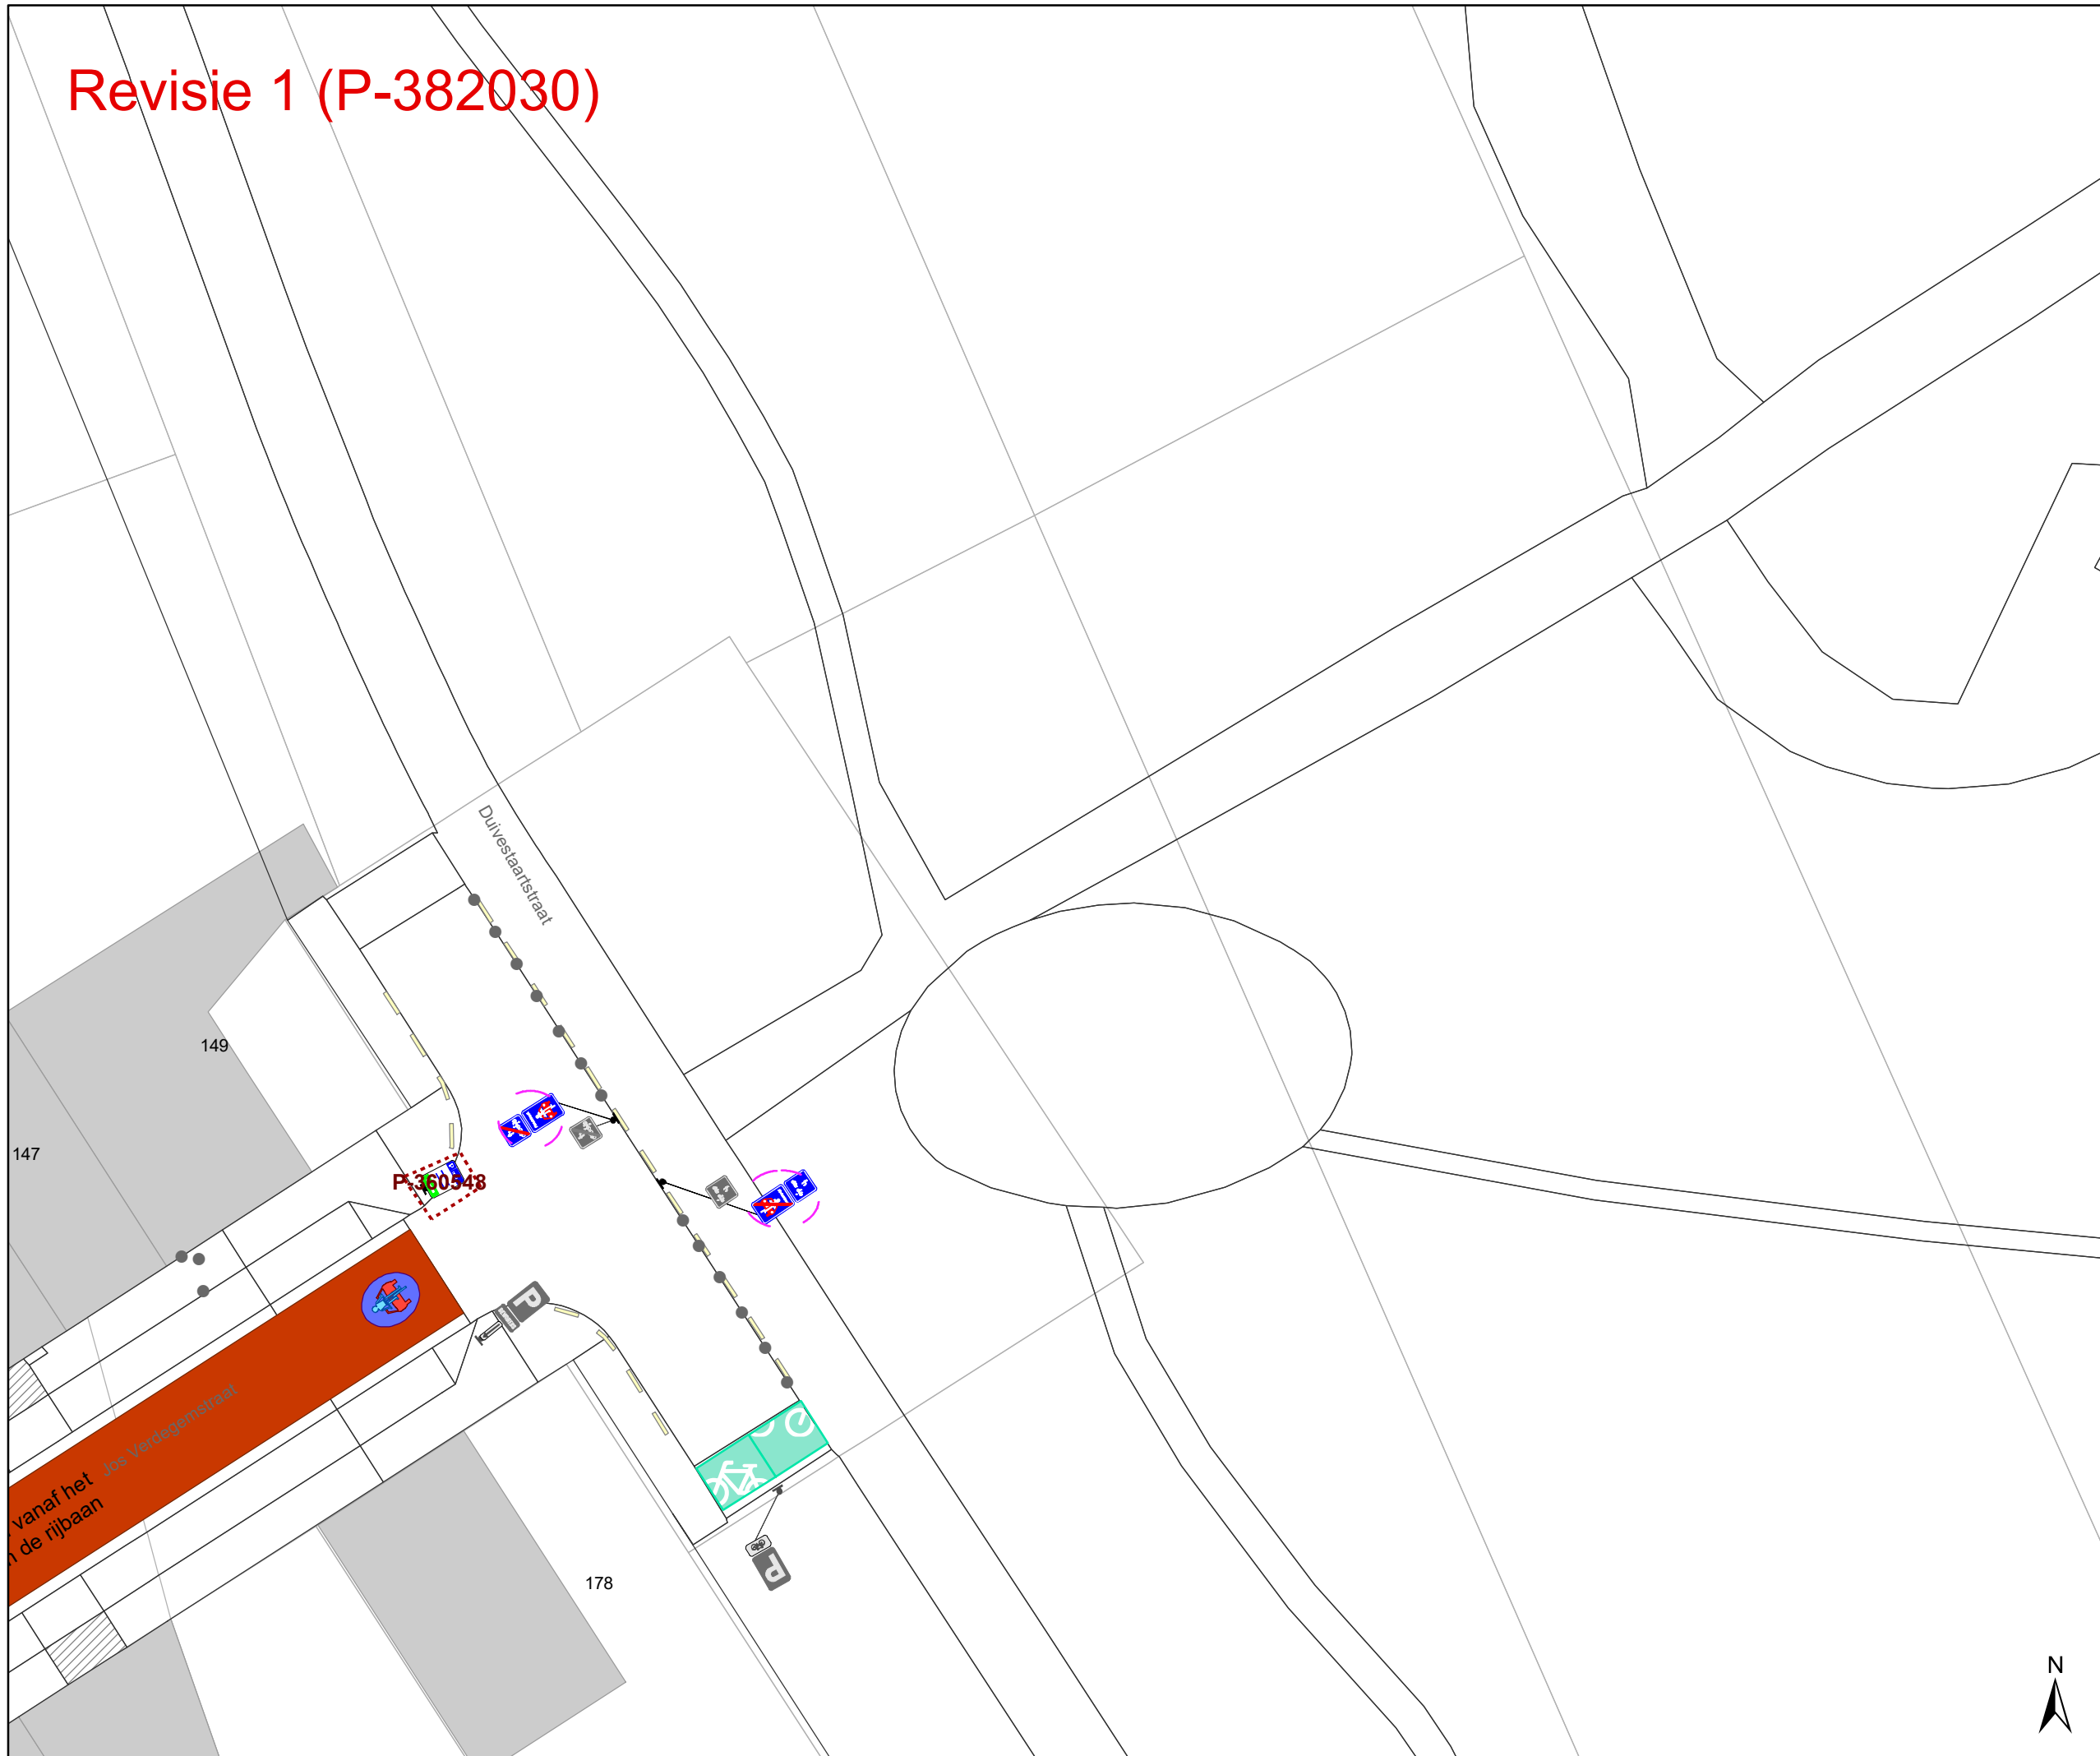

- ### Legende
- Bestaande verkeersborden
 - Geplande verkeersborden
 - Te verwijderen verkeersborden
 - Bestaande wegmarkeringen
 - Geplande wegmarkeringen
 - Te verwijderen wegmarkeringen
 - Geplande fietsenstalling
 - Bestaande fietsenstalling
 - Revisie elementen
- ### Overige
- Ander gepland dossier (in voorbereiding bij MOBBED)
- ### Straatmeubilair
- Gepland paaltje
 - Te verwijderen paaltje

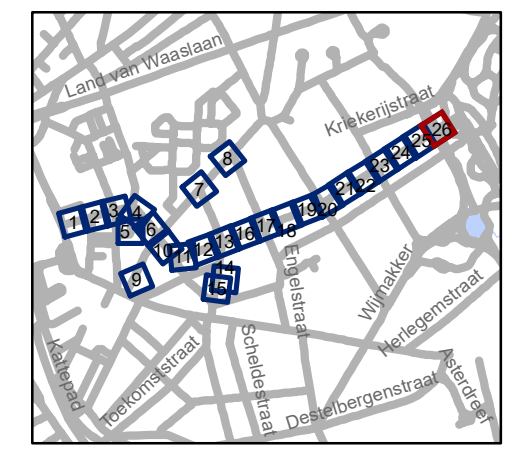

gent: Mobiliteitsbedrijf stad Gent
Verkeerstechnische taken

**Nieuwhof
fietsstraat**

Dossienummer P-224623

DATUM	SCHAAL	PLAN	P FORMAAT
27/02/2023	1/250	26/26	A3

