



2022_CBS_09801 Nieuw aanvullend reglement van de politie op het wegverkeer - gemeenteweg - Ganzerikpad - regularisatie - Goedkeuring

Opheffing

Opgeheven door het college van burgemeester en schepenen op 18 december 2025 (2025_CBS_11292)

Beslissing: Goedgekeurd in besloten vergadering van 29 september 2022

Zijn aanwezig bij de beslissing van dit punt:

Mathias De Clercq, burgemeester-voorzitter; Sofie Bracke, schepen
Filip Watteeuw, schepen; Astrid De Bruycker, schepen; Sami Souguir, schepen; Bram Van Braeckevelt, schepen; Isabelle Heyndrickx, schepen; Hafsa El-Bazioui, schepen; Evita Willaert, schepen; Rudy Coddens, schepen
Mieke Hullebroeck, algemeen directeur; Luc Kupers, adjunct-algemeendirecteur; Danny Van Campenhout, adjunct-algemeendirecteur

Bevoegd: Filip Watteeuw

Juridisch kader

De volgende bepalingen zijn van toepassing inzake de bevoegdheid:

- De Nieuwe Gemeentewet 24 juni 1988, artikel 119;
- Het Decreet van 16 mei 2008 betreffende de aanvullende reglementen op het wegverkeer en de plaatsing en bekostiging van verkeerstekens, artikel 5, § 1, 2e lid;
- Het Decreet over het lokaal bestuur van 22 december 2017, artikel 41, 2°;
- Het gemeenteraadsbesluit van 15 december 2015, houdende de delegatie van de vaststellingsbevoegdheid inzake gemeentelijke aanvullende reglementen op het wegverkeer.

De beslissing wordt genomen op grond van:

- Wet betreffende de politie over het wegverkeer, gecoördineerd bij Koninklijk Besluit van 16 maart 1968;
- Decreet van 16 mei 2008 betreffende de aanvullende reglementen op het wegverkeer en de plaatsing en bekostiging van de verkeerstekens;

- Koninklijk Besluit van 1 december 1975 houdende algemeen reglement op de politie van het wegverkeer en van het gebruik van de openbare weg;
- Ministerieel Besluit van 11 oktober 1976 waarbij de minimumafmetingen en de bijzondere plaatsingsvoorwaarden van de verkeerstekens worden bepaald;
- Uitvoeringsbesluit van 23 januari 2009 betreffende de aanvullende reglementen op het wegverkeer en de plaatsing en bekostiging van de verkeerstekens;
- Omzendbrief MOB/2009/1 van 3 april 2009;
- Het reglement houdende de voorwaarden tot het toekennen van parkeerplaatsen voor personen met een handicap, goedgekeurd in de gemeenteraad van 25 april 2016.

Motivering

Een burger stelde vast dat de signalisatie van het Ganzerikpad tegenstrijdig was.

Hierbij wordt de bestaande toestand geregulariseerd en de fietssignalisatie gecorrigeerd door het plaatsen van een D7 met onderbord M7 .

Het fietspad maakt deel uit van het stadsregionaal fietsroutenetwerk en maakt ook deel uit van de fietsnelweg F6. Het is dan ook bedoeld voor fietsers, speed pedelecs en bromfietsen klasse A en ook voetgangers kunnen er uiteraard gebruik van maken. Er is een veilig alternatief voor bromfietsen klasse B in de nabije omgeving.

Bijgevoegde bijlage(n):

- Signalisatieplan Ganzenrikpad P-285429 (deel van de beslissing)
- Aanvullend Reglement Ganzerikpad dossier P-285429 (deel van de beslissing)


Beslissing

Beslist het volgende:




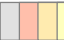
Artikel 1:


Stelt vast het bijgevoegd aanvullend reglement van de politie op het wegverkeer en het signalisatieplan betreffende de gemeenteweg Ganzerikpad.

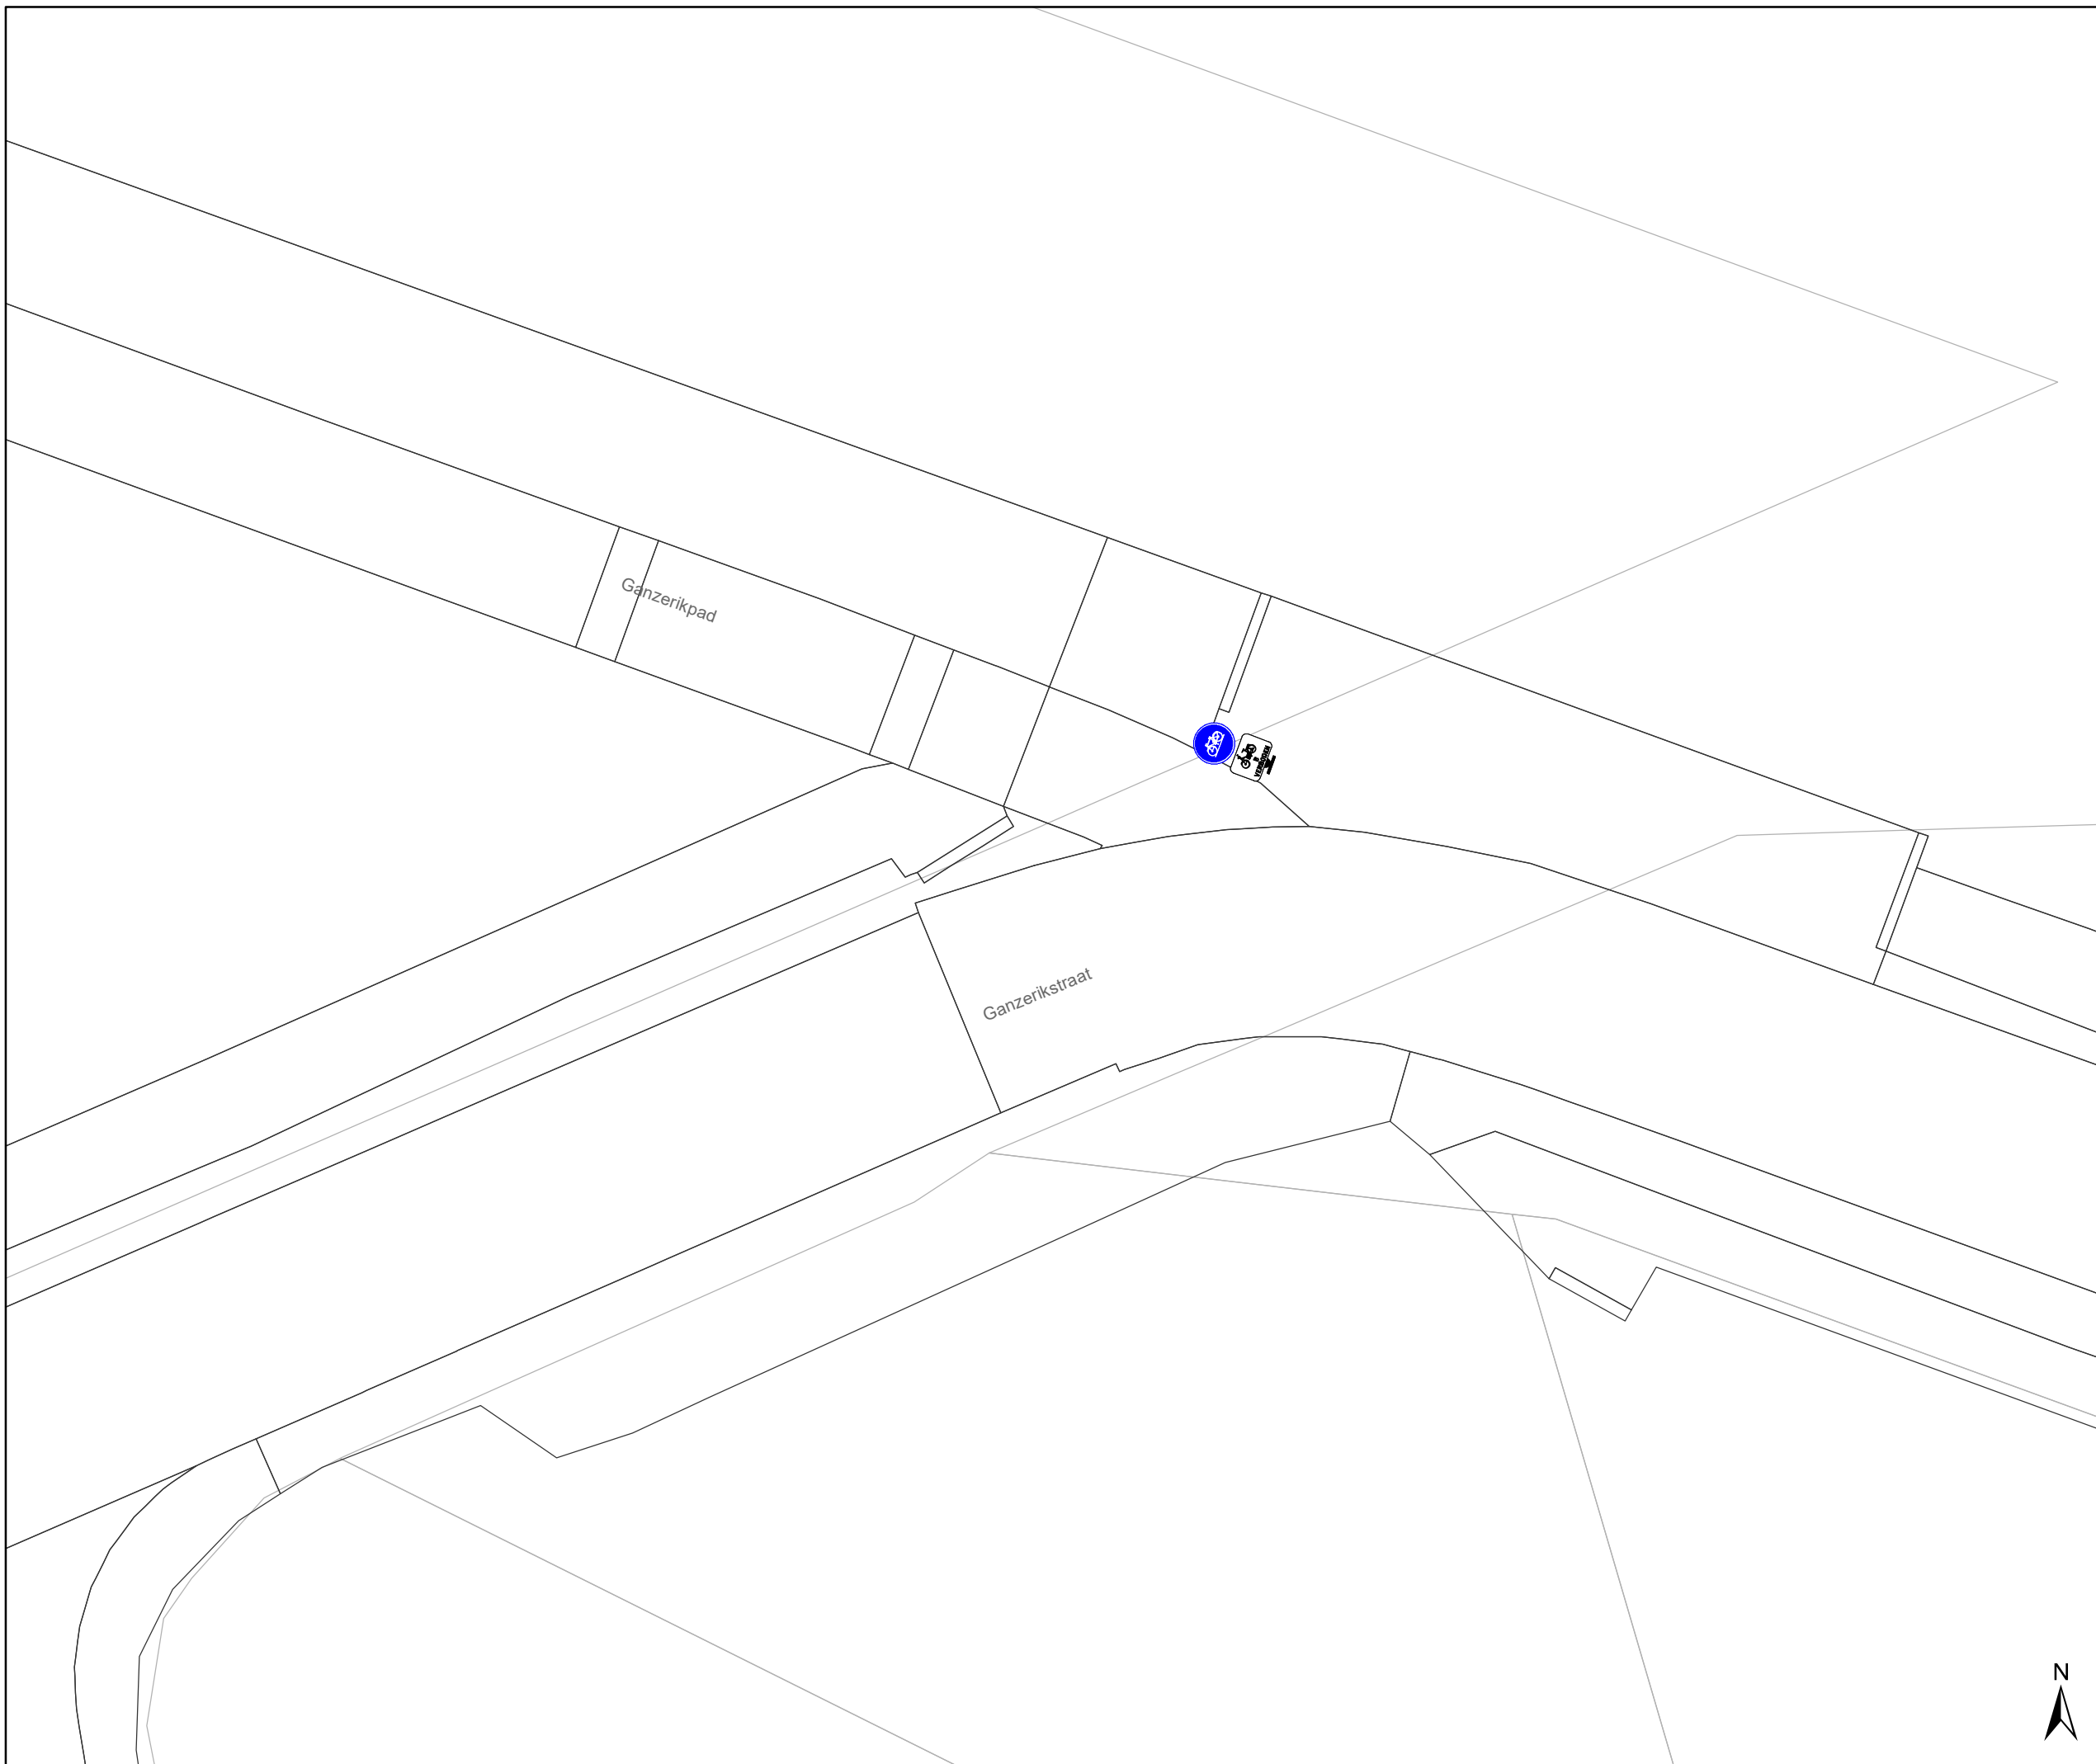2022_CBS_09801 - Nieuw aanvullend reglement van de politie op het wegverkeer - gemeenteweg - Ganzerikpad - regularisatie



Legende

-  Bestaande verkeersborden
-  Geplande verkeersborden
-  Te verwijderen verkeersborden
-  Bestaande wegmarkeringen

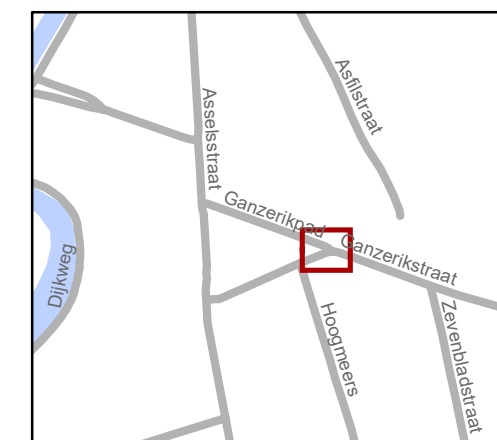


gent: Mobiliteitsbedrijf stad Gent
Verkeerstechnische taken

Ganzerikpad correctie fietssignalisatie




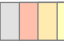
Dossiernummer P-285429


DATUM	SCHAAL	PLAN	P.FORMAAT
29/06/2022	1/150	1/2	A3

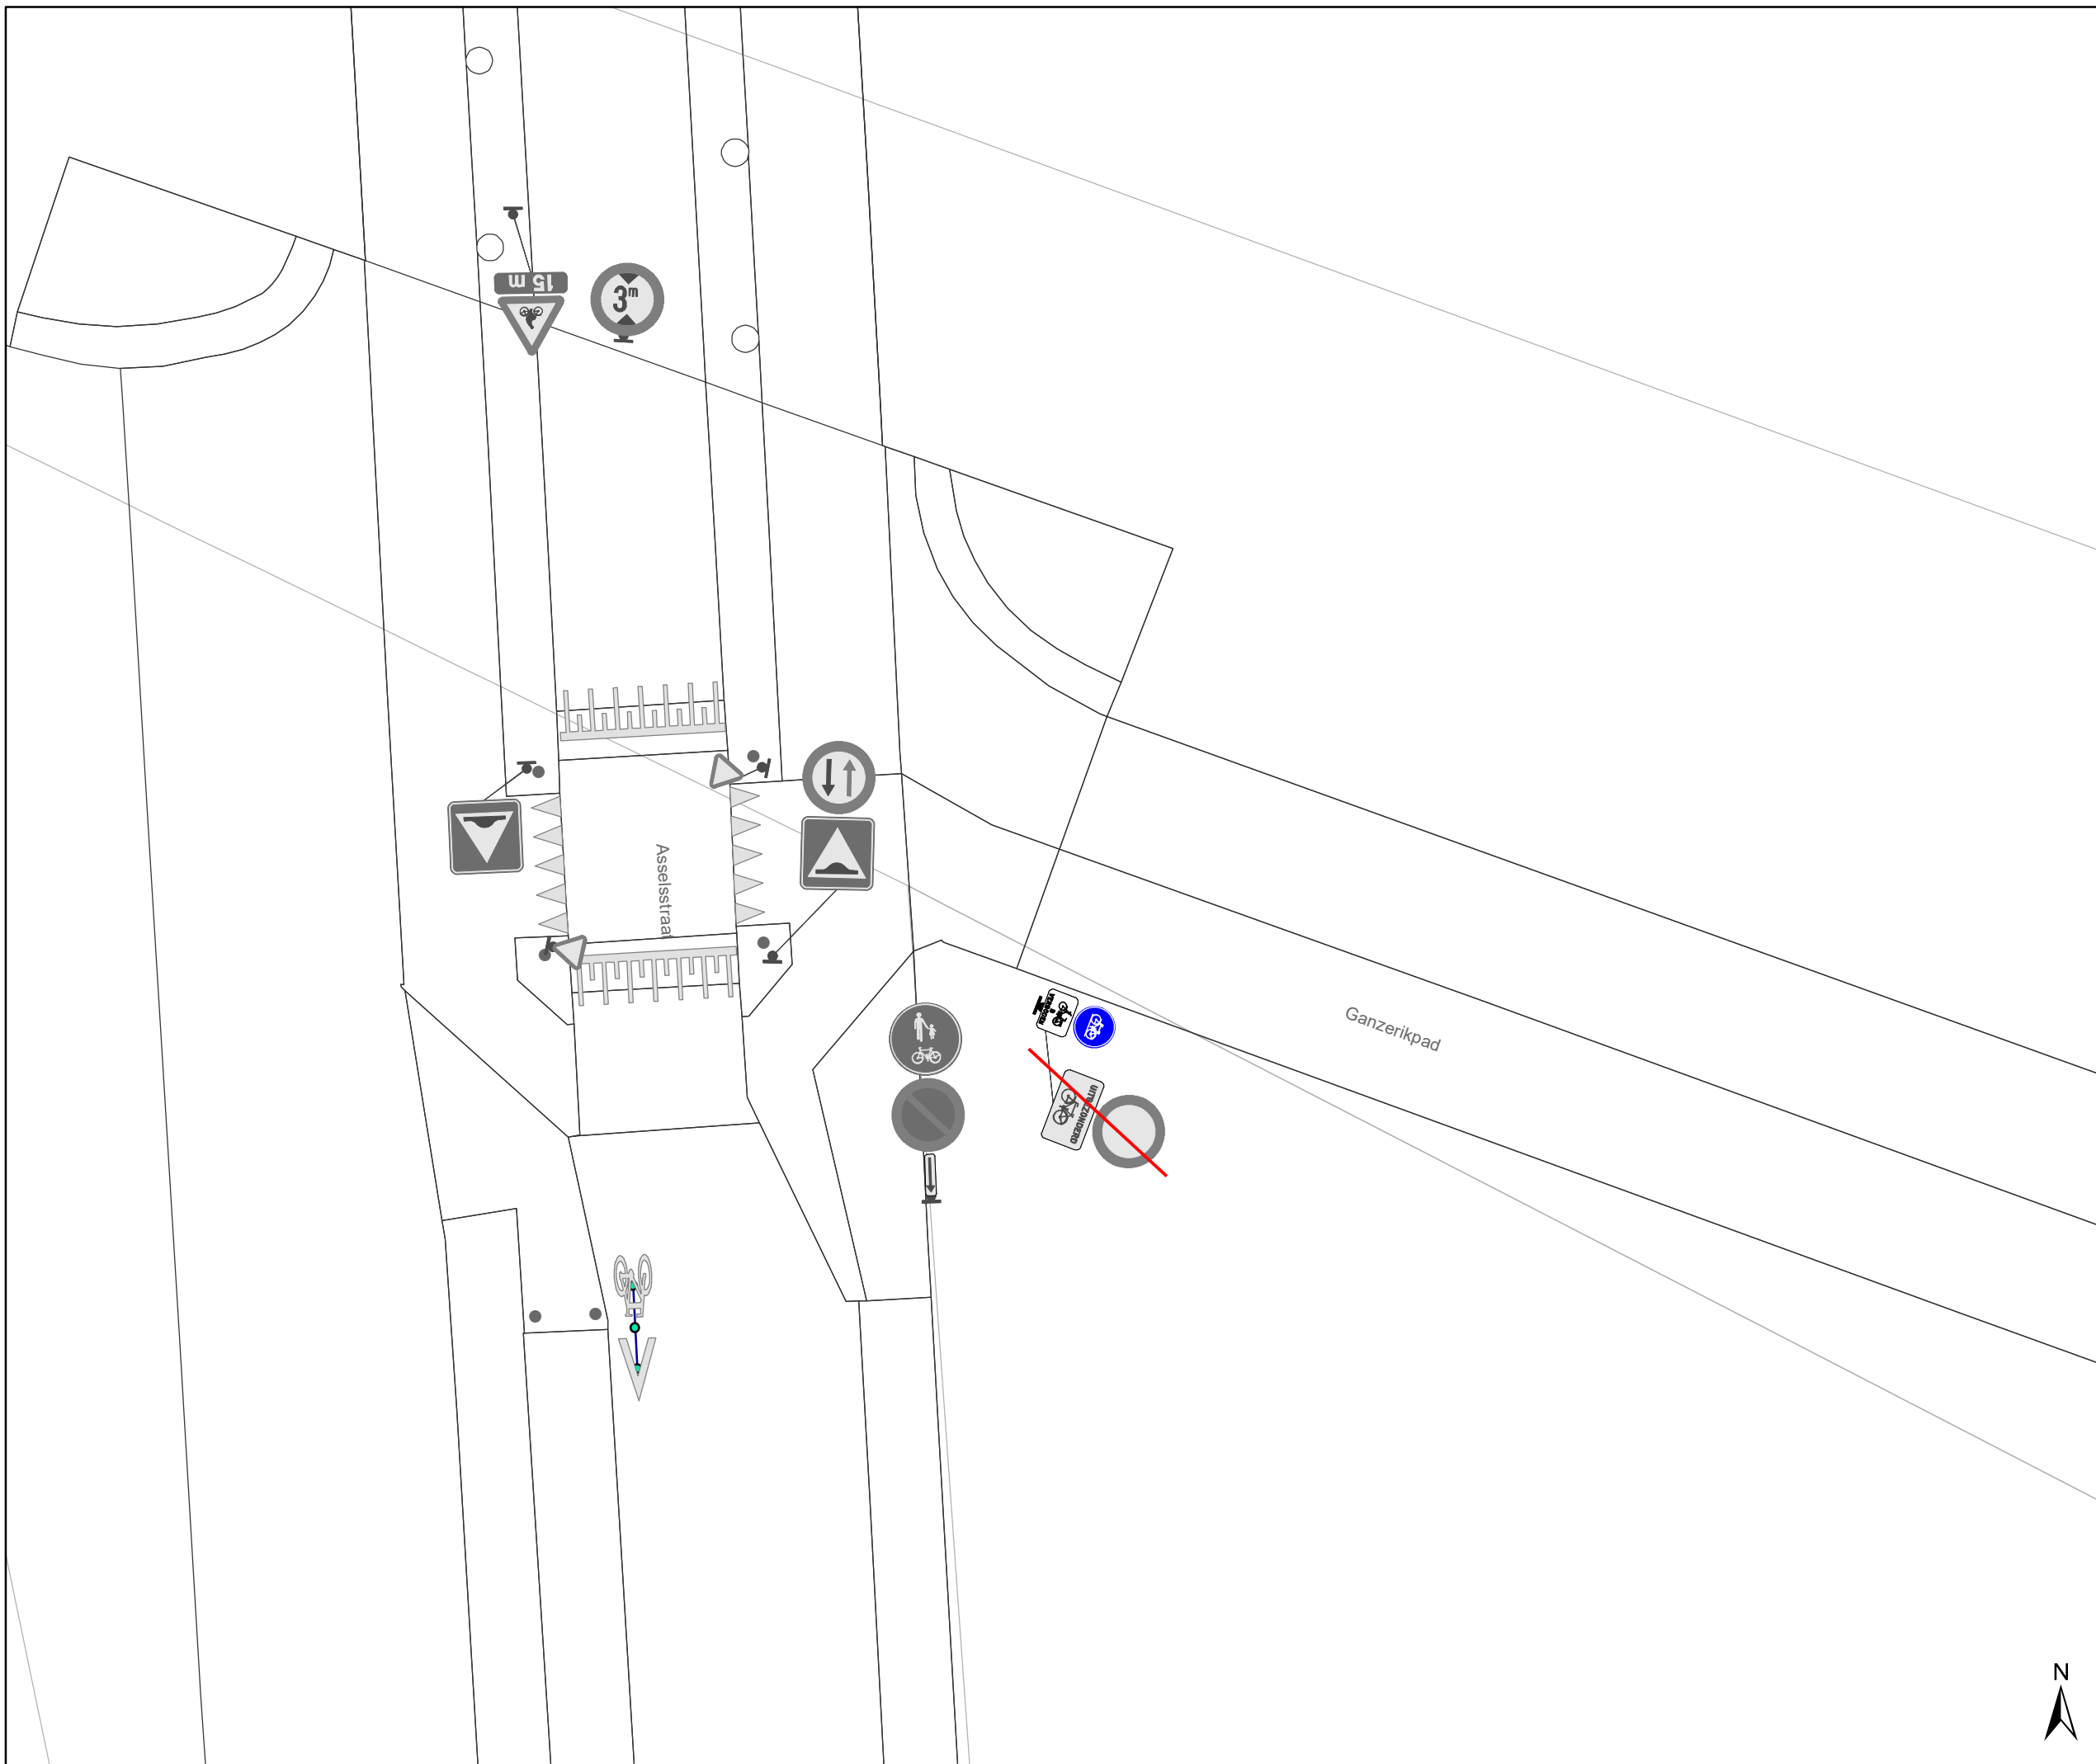



Legende

-  Bestaande verkeersborden
-  Geplande verkeersborden
-  Te verwijderen verkeersborden
-  Bestaande wegmarkeringen

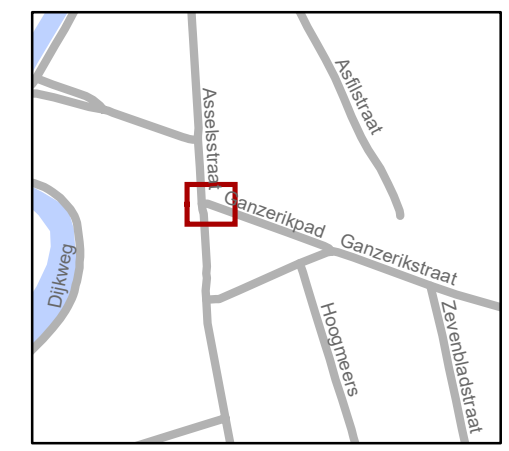

gent: Mobiliteitsbedrijf stad Gent
Verkeerstechnische taken

Ganzerikpad correctie fietssignalisatie

Dossiernummer P-285429

DATUM	SCHAAL	PLAN	P.FORMAAT
29/06/2022	1/150	2/2	A3



Aanvullend reglement van de politie op het wegverkeer - gemeenteweg – Ganzerikpad

Goedgekeurd in het College van Burgemeester en Schepenen van

Bekendgemaakt op

Geldig vanaf

Referentienummer

Reglement

Artikel 1. Op het Ganzerikpad van het kruispunt met de Asselsstraat tot het kruispunt met de Ganzerikstraat langs beide zijden van de weg geldt:

fietsers en bestuurders van tweewielige bromfietsen klasse A moeten het dubbelrichtings-fietspad volgen, voor zover het in de door hen gevolgde rijrichting is gesignaleerd;

het fietspad mag niet worden gevolgd door bestuurders van tweewielige bromfietsen klasse B.

Dit wordt gesignaleerd door:

- verkeersborden D7
- de verkeersborden worden aangevuld met onderborden M7

(einde reglement)