



---

**2023\_CBS\_05464 Nieuw aanvullend reglement van de politie op het wegverkeer - gemeenteweg - Sneppenbrugstraat - regularisatie - Vaststelling**

**Opheffing**

Opgeheven door het college van burgemeester en schepenen op 18 december 2025 (2025\_CBS\_11296)

**Beslissing:** Goedgekeurd in besloten vergadering van 1 juni 2023

**Zijn aanwezig bij de beslissing van dit punt:**

Mathias De Clercq, burgemeester-voorzitter; Filip Watteeuw, schepenen; Sofie Bracke, schepenen  
Tine Heyse, schepenen; Astrid De Bruycker, schepenen; Sami Souguir, schepenen; Bram Van Braeckvelt, schepenen; Isabelle Heyndrickx, schepenen; Hafsa El-Bazioui, schepenen; Evita Willaert, schepenen; Rudy Coddens, schepenen  
Mieke Hullebroeck, algemeen directeur

**Bevoegd:** Filip Watteeuw

**Betrokken:** Mathias De Clercq

**Juridisch kader**

**De volgende bepalingen zijn van toepassing inzake de bevoegdheid:**

- De Nieuwe Gemeentewet 24 juni 1988, artikel 119;
- Het Decreet van 16 mei 2008 betreffende de aanvullende reglementen op het wegverkeer en de plaatsing en bekostiging van verkeerstekens, artikel 5, § 1, 2e lid;
- Het Decreet over het lokaal bestuur van 22 december 2017, artikel 41, 2°;
- Het gemeenteraadsbesluit van 15 december 2015, houdende de delegatie van de vaststellingsbevoegdheid inzake gemeentelijke aanvullende reglementen op het wegverkeer.

**De beslissing wordt genomen op grond van:**

- Wet betreffende de politie over het wegverkeer, gecoördineerd bij Koninklijk Besluit van 16 maart 1968;
- Decreet van 16 mei 2008 betreffende de aanvullende reglementen op het wegverkeer en de plaatsing en bekostiging van de verkeerstekens;

- Koninklijk Besluit van 1 december 1975 houdende algemeen reglement op de politie van het wegverkeer en van het gebruik van de openbare weg;
- Ministerieel Besluit van 11 oktober 1976 waarbij de minimumafmetingen en de bijzondere plaatsingsvoorwaarden van de verkeerstekens worden bepaald;
- Uitvoeringsbesluit van 23 januari 2009 betreffende de aanvullende reglementen op het wegverkeer en de plaatsing en bekostiging van de verkeerstekens;
- Omzendbrief MOB/2009/1 van 3 april 2009;
- Het reglement houdende de voorwaarden tot het toekennen van parkeerplaatsen voor personen met een handicap, goedgekeurd in de gemeenteraad van 25 april 2016.

### **Motivering**

Bij dit besluit worden de wandelpaden in de Blaarmeersen fietstoegankelijk gemaakt voor de politie. Vanuit de bestuurlijke overheid werd aan de politie gevraagd om extra toezicht te houden rond de Blaarmeersen en tussen te komen bij conflicten.

Hiertoe dient de Gentse fietsbrigade zich via de snelste route ter plaatse te kunnen begeven. Daarom worden de verbodsborden voorzien van een onderbord "uitgezonderd politie". Tevens wordt de bestaande toestand geregulariseerd.

### **Bijgevoegde bijlage(n):**

- Aanvullend Reglement Sneppenbrugstraat dossier P-333103 (deel van de beslissing)
- Signalisatieplan Duiklaan dossier P-333103 (deel van de beslissing)

### **Beslissing**

**Beslist het volgende:**

#### **Artikel 1:**

Stelt vast het bijgevoegd aanvullend reglement van de politie op het wegverkeer en het signalisatieplan betreffende de gemeenteweg Sneppenbrugstraat.

2023\_CBS\_05464 - Nieuw aanvullend reglement van de politie op het wegverkeer - gemeenteweg - Sneppenbrugstraat - regularisatie

## Aanvullend reglement van de politie op het wegverkeer - gemeenteweg – Sneppenbrugstraat

Vastgesteld in het College van Burgemeester en Schepenen van

Bekendgemaakt op

Geldig vanaf

Referentienummer

### Reglement

#### Artikel 1


Op de Sneppenbrugstraat ter hoogte van het wandelpad naast huisnummer 50 geldt de toegang is verboden voor bestuurders van rijwielen. De maatregel geldt niet voor Politiediensten.

Dit wordt aangeduid door verkeerstekens:




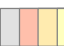

- C11
- GIV

---

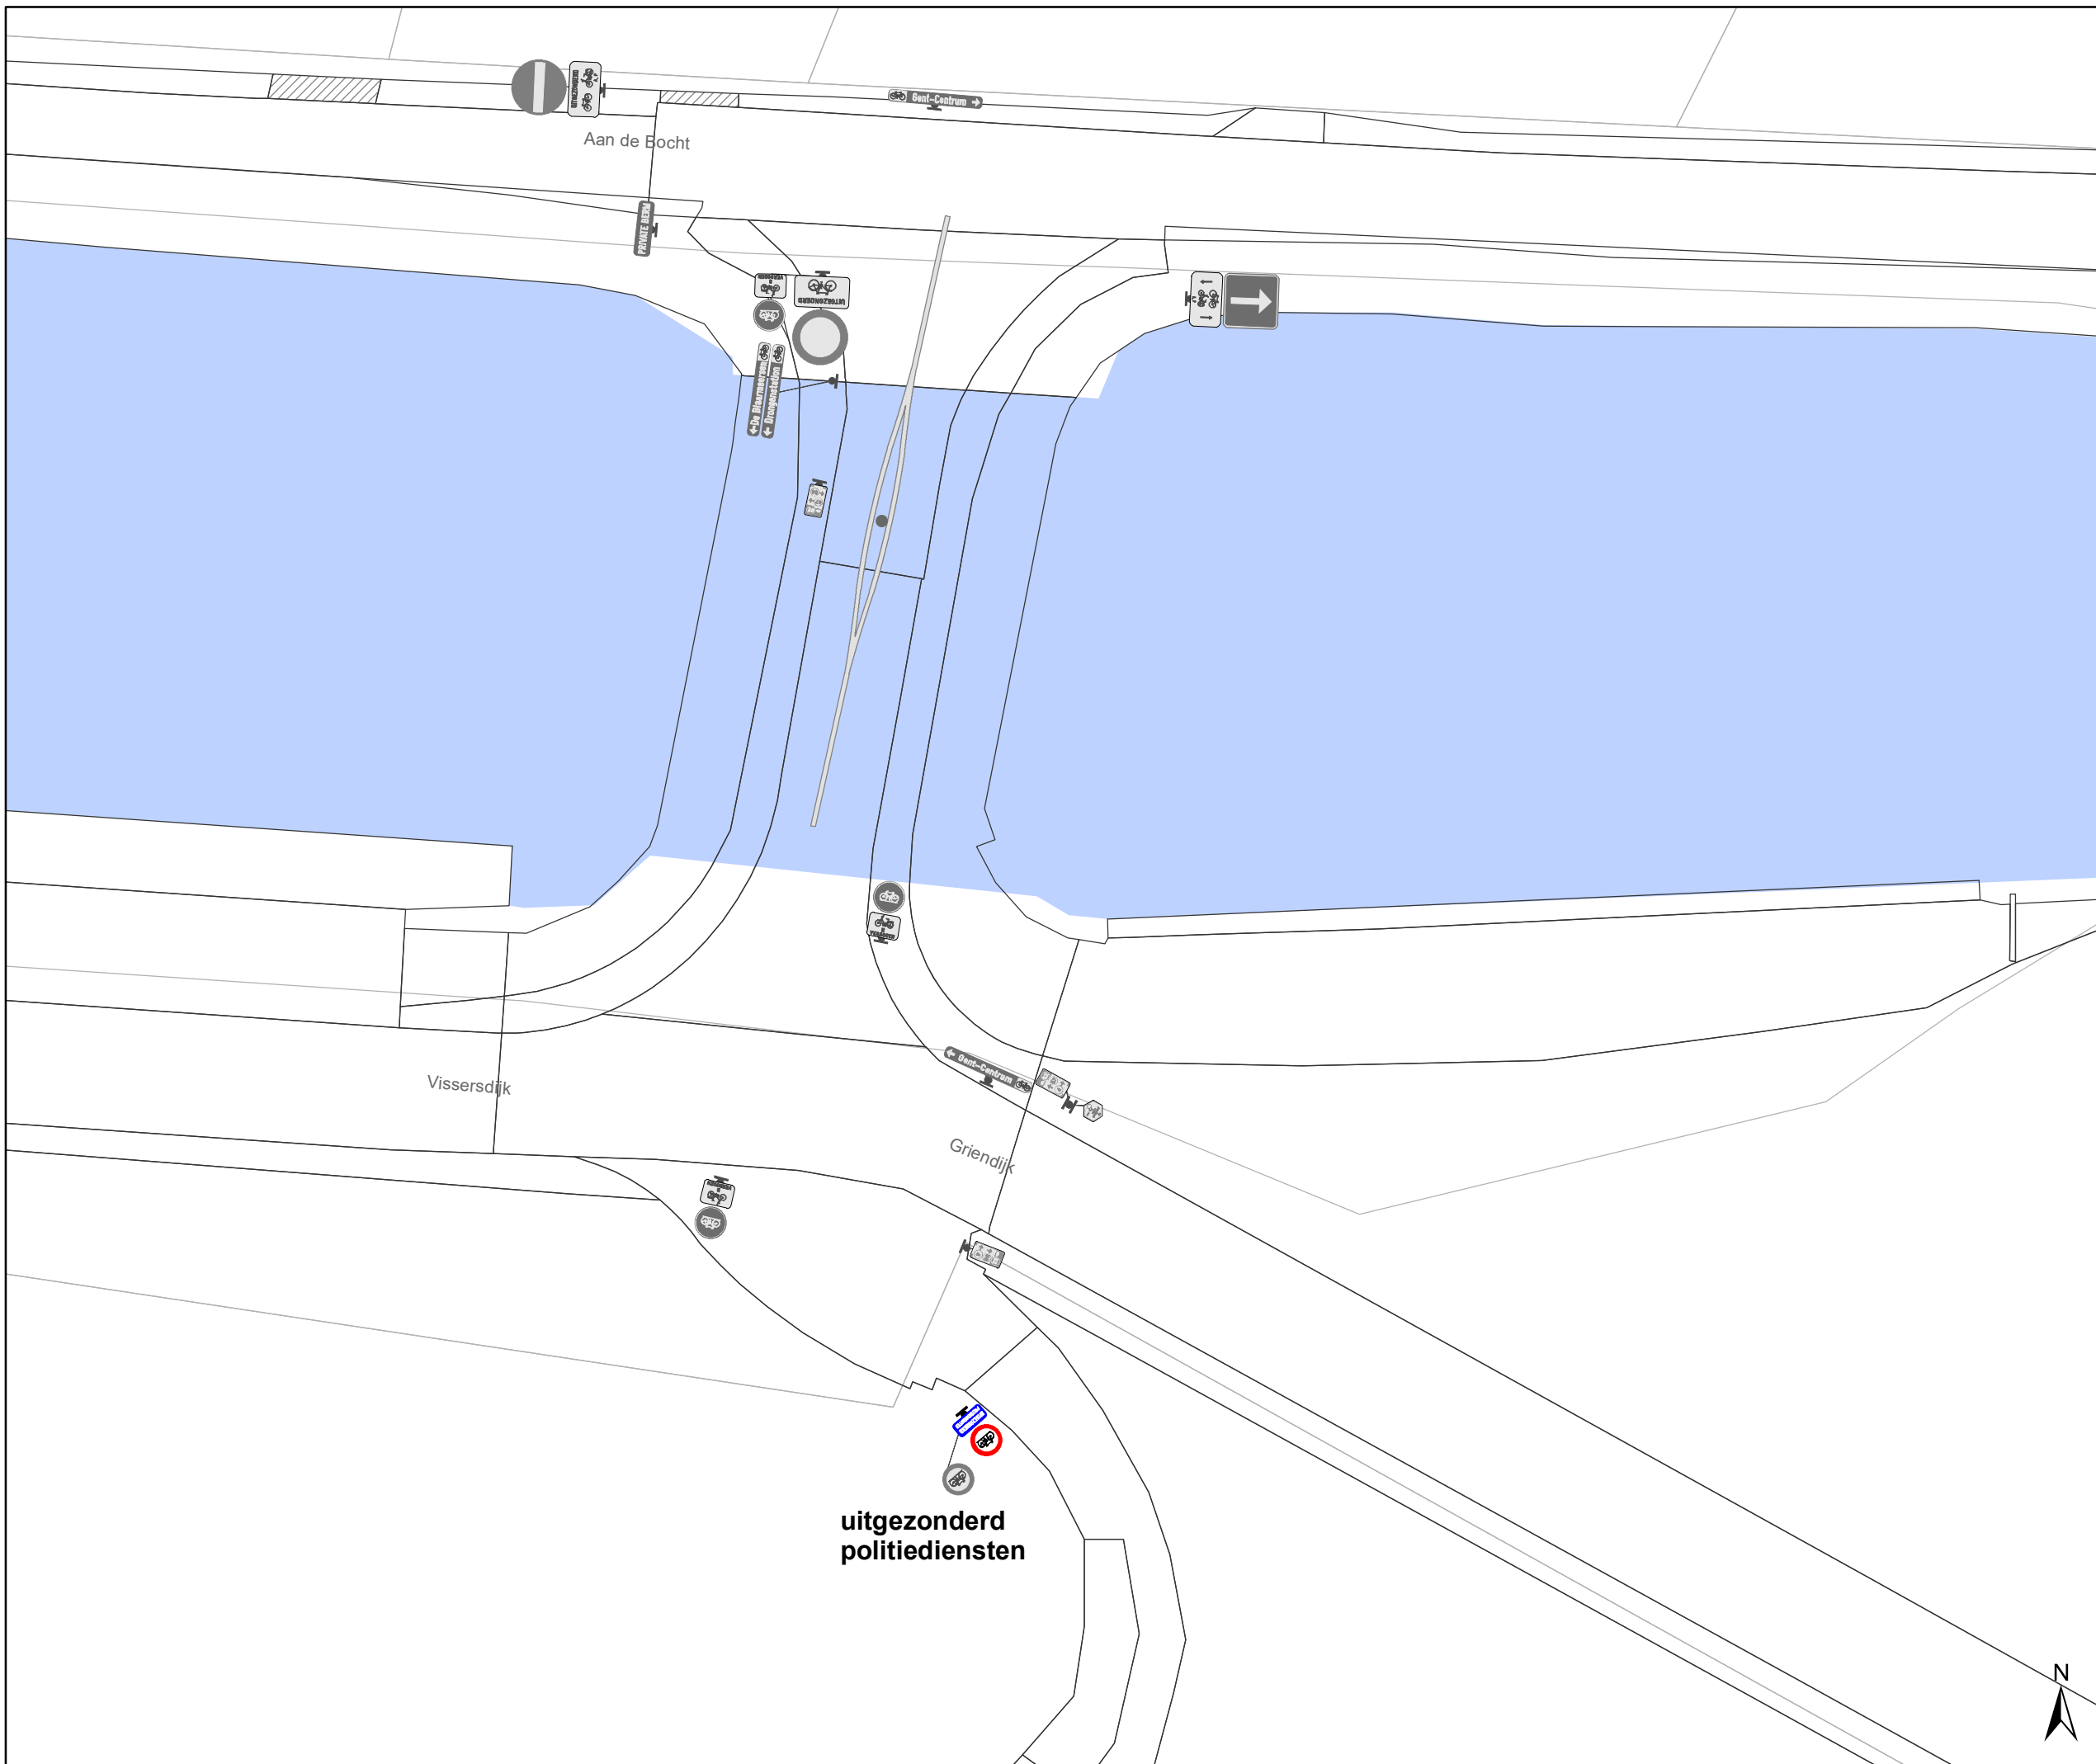

(einde reglement)




## Legende

-  Bestaande verkeersborden
-  Geplande verkeersborden
-  Te verwijderen verkeersborden
-  Bestaande wegmarkeringen
-  Bestaand paaltje

## Overige

-  Ander gepland dossier (in voorbereiding bij MOBBED)
-  Ander gepland dossier (in voorbereiding bij MOBBED)

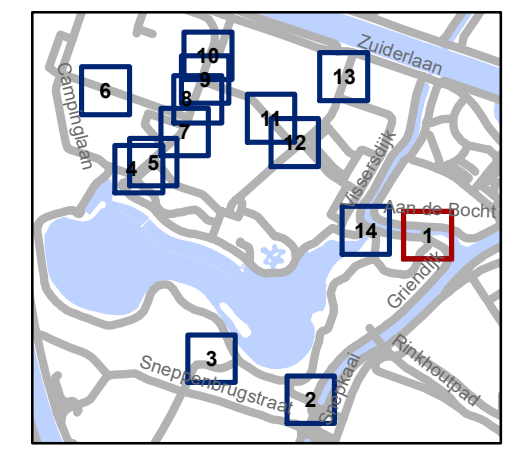


**gent:** Mobiliteitsbedrijf stad Gent  
Verkeerstechnische taken




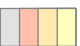

### Duiklaan toegang politie

Dossienummer P-333103

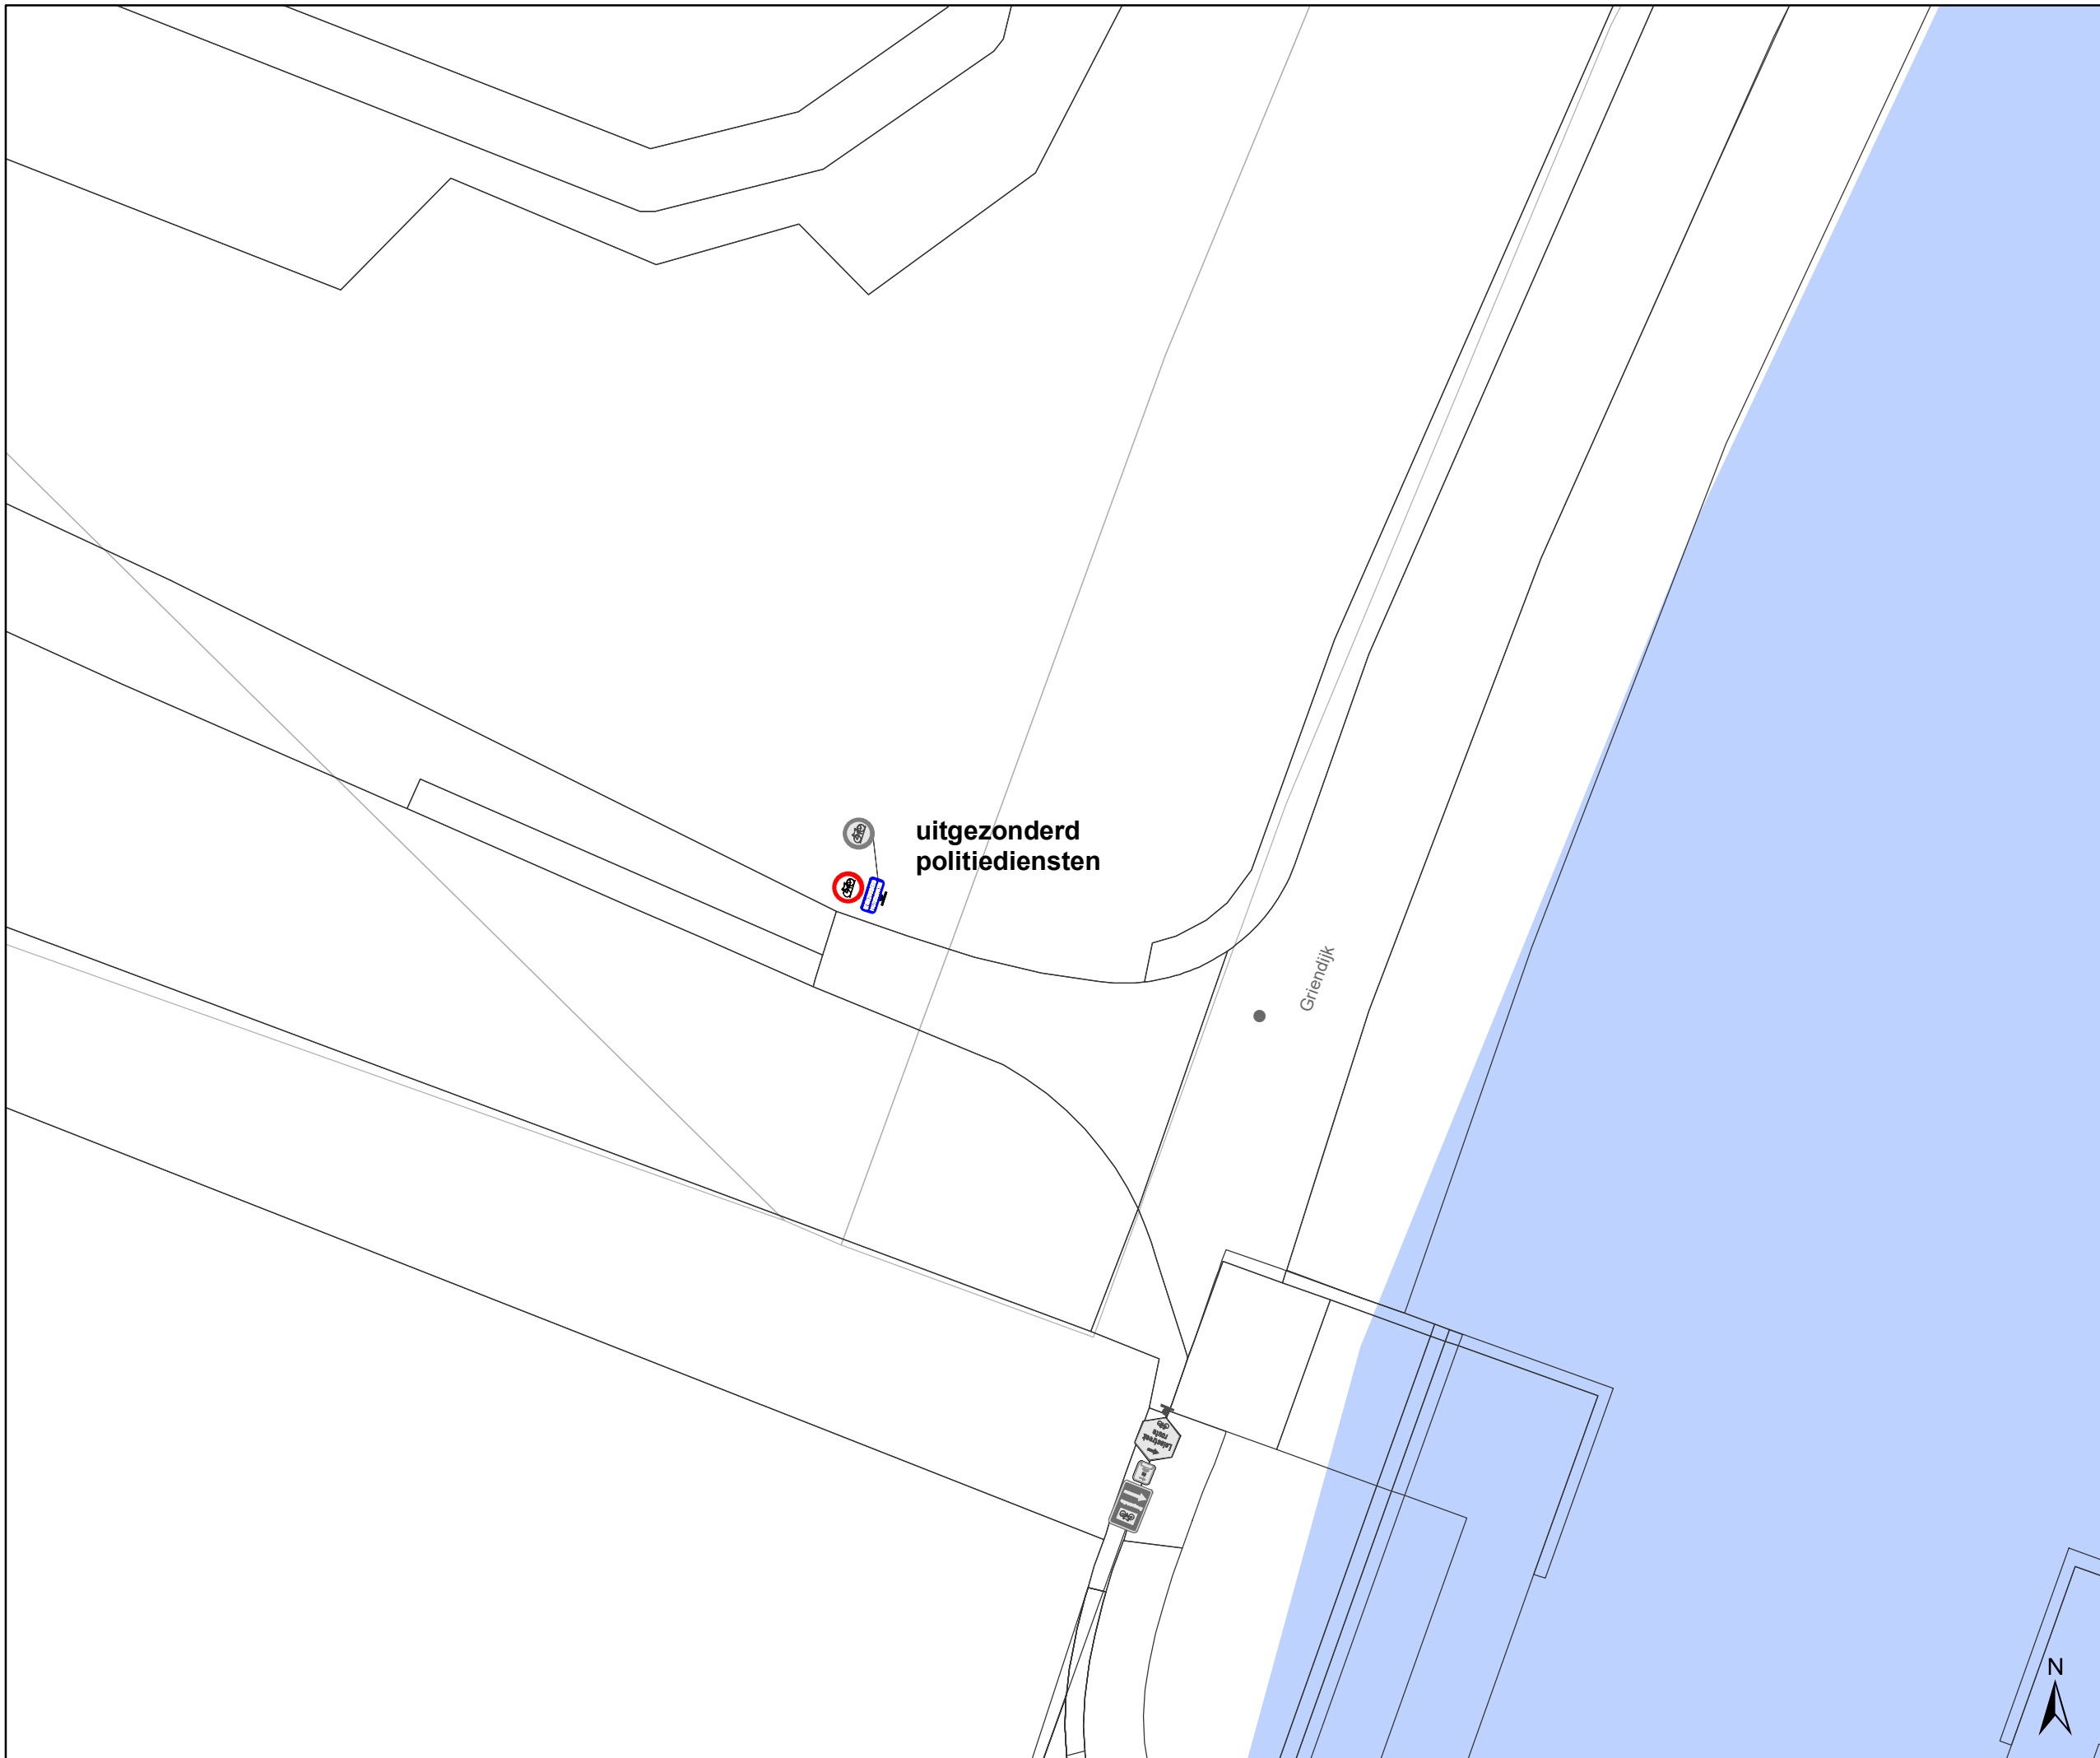

DATUM	SCHAAL	PLAN	P.FORMAAT
6/04/2023	1/200	1/14	A3




### Legende

-  Bestaande verkeersborden
-  Geplande verkeersborden
-  Te verwijderen verkeersborden
-  Bestaande wegmarkeringen
-  Bestaand paaltje

### Overige

-  Ander gepland dossier (in voorbereiding bij MOBBED)
-  Ander gepland dossier (in voorbereiding bij MOBBED)

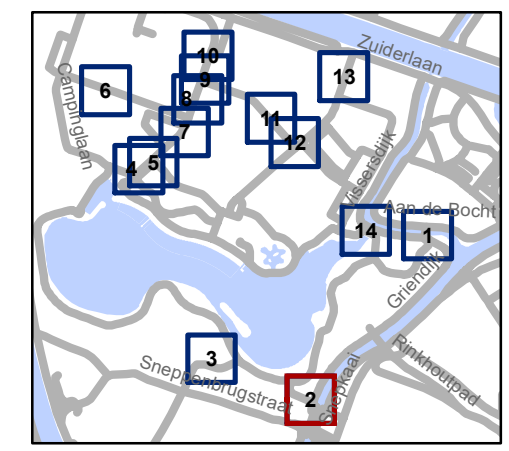

**gent:** Mobiliteitsbedrijf stad Gent  
Verkeerstechnische taken




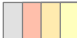

## Duiklaan toegang politie

Dossienummer P-333103



DATUM	SCHAAL	PLAN	P FORMAAT
6/04/2023	1/200	2/14	A3





# Legende

-  Bestaande verkeersborden
-  Geplande verkeersborden
-  Te verwijderen verkeersborden
-  Bestaande wegmarkeringen
-  Bestaand paaltje

# Overige

-  Ander gepland dossier (in voorbereiding bij MOBBED)
-  Ander gepland dossier (in voorbereiding bij MOBBED)

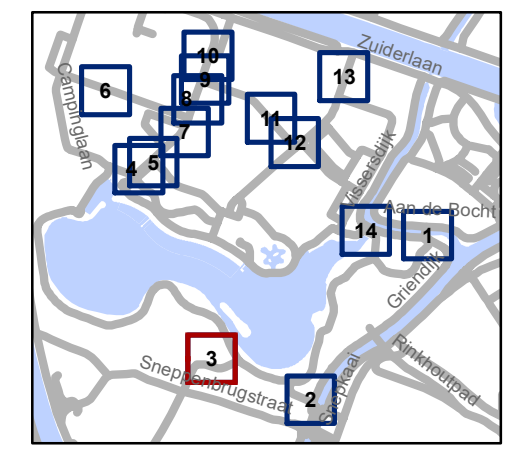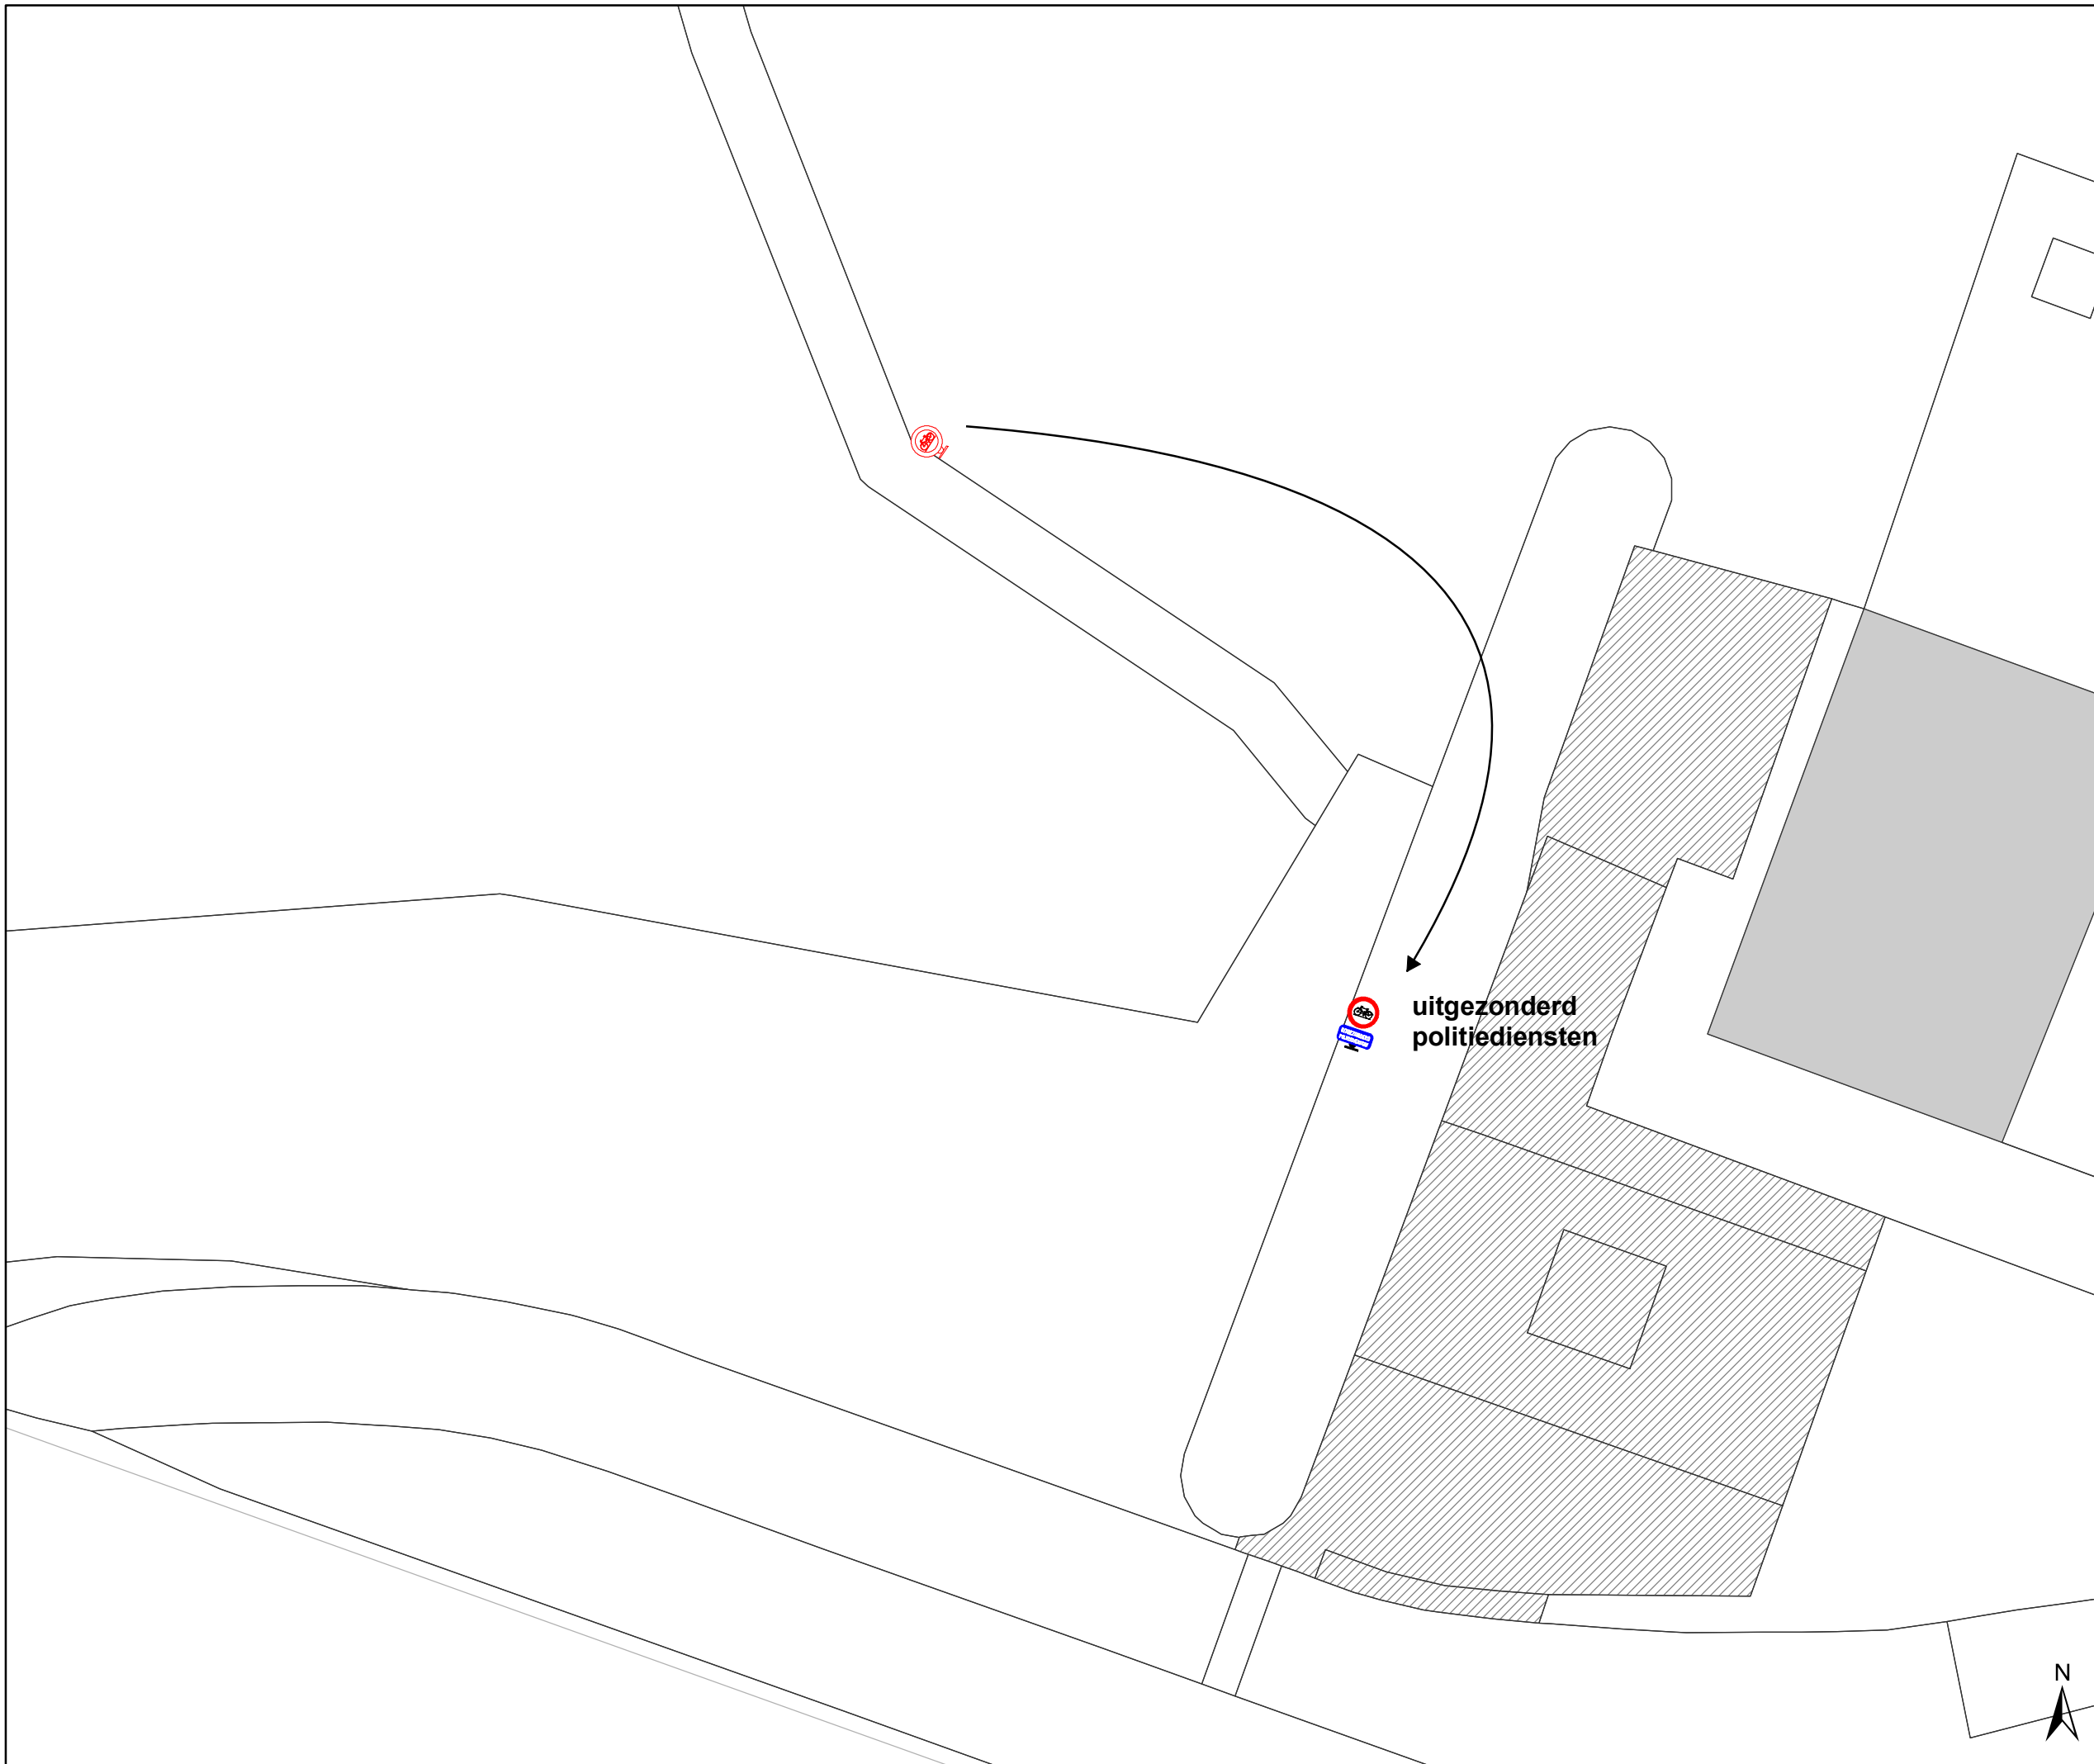


**gent:** Mobiliteitsbedrijf stad Gent  
Verkeerstechnische taken

**Duiklaan  
toegang politie**

Dossienummer P-333103

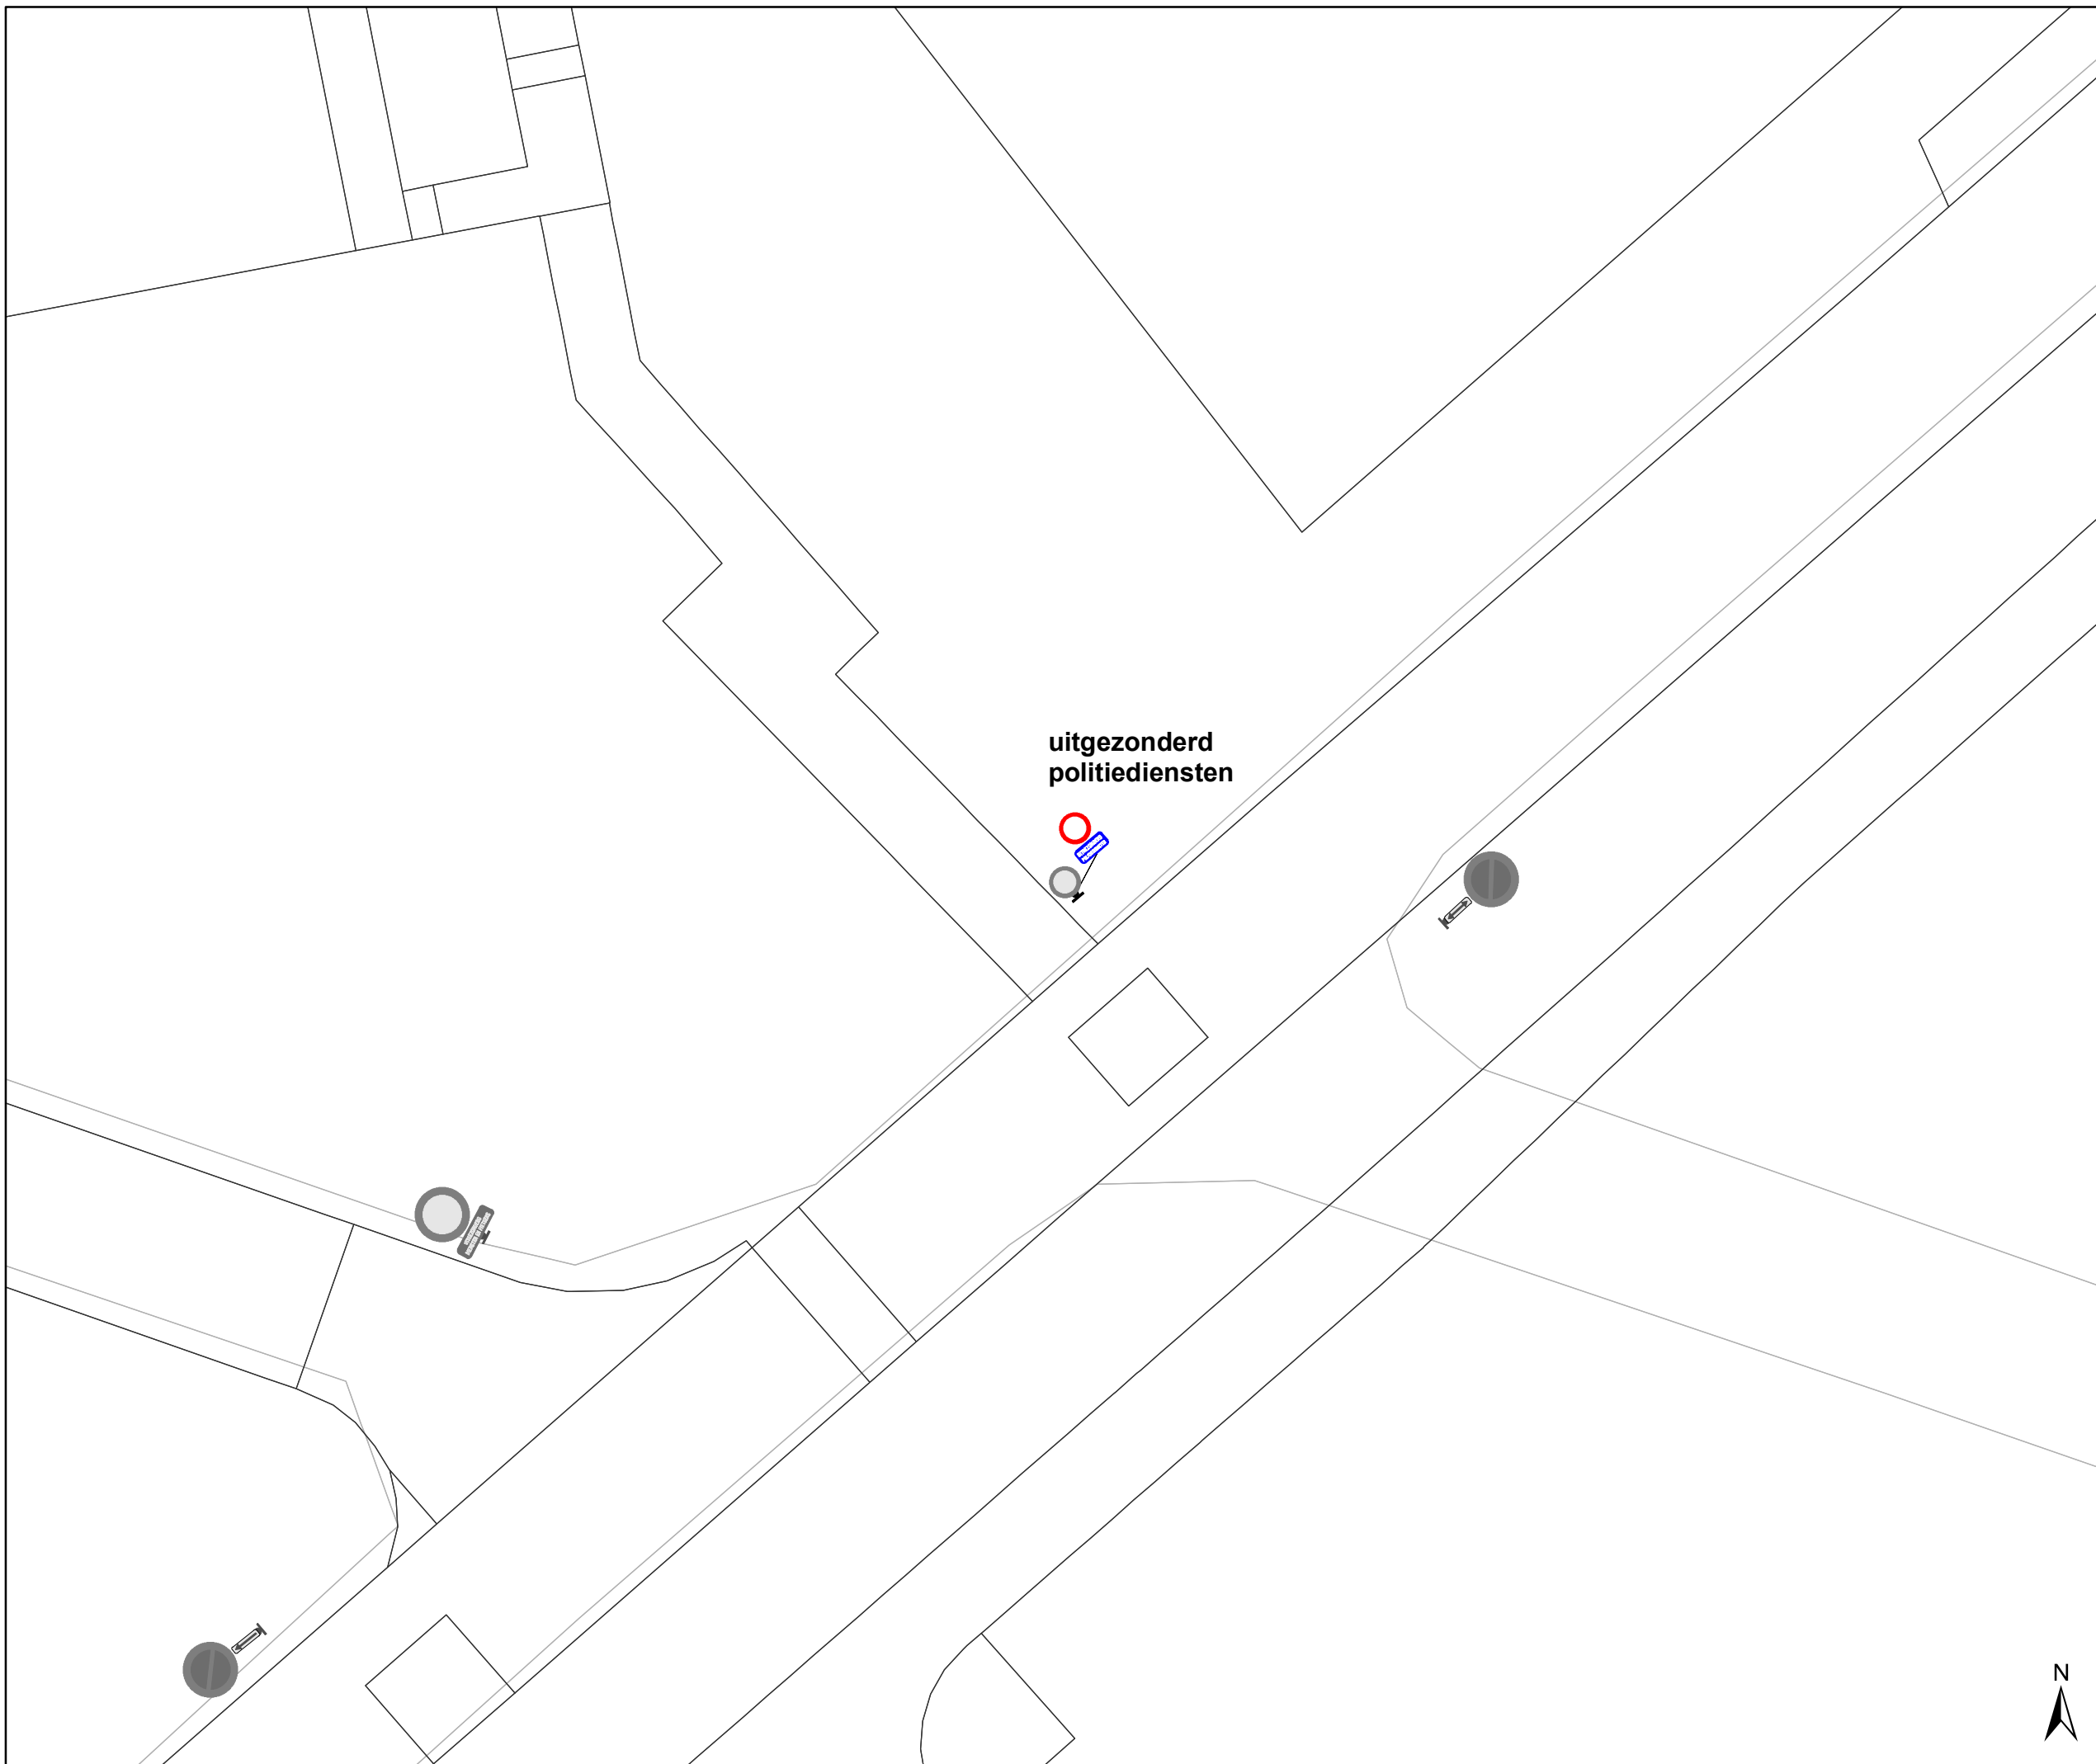

DATUM	SCHAAL	PLAN	P.FORMAAT
6/04/2023	1/200	3/14	A3




### Legende

-  Bestaande verkeersborden
-  Geplande verkeersborden
-  Te verwijderen verkeersborden
-  Bestaande wegmarkeringen
-  Bestaand paaltje

### Overige

-  Ander gepland dossier (in voorbereiding bij MOBBED)
-  Ander gepland dossier (in voorbereiding bij MOBBED)

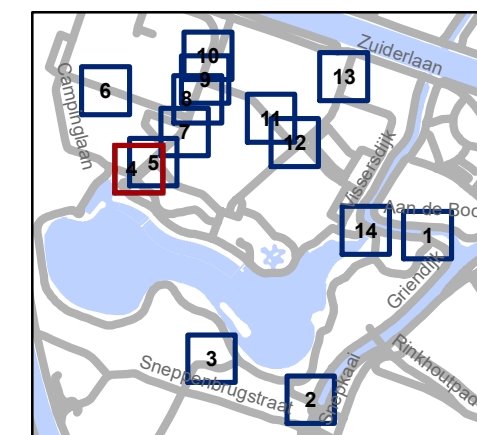


**gent:** Mobiliteitsbedrijf stad Gent  
Verkeerstechnische taken

## Duiklaan toegang politie






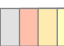

Dossienummer P-333103

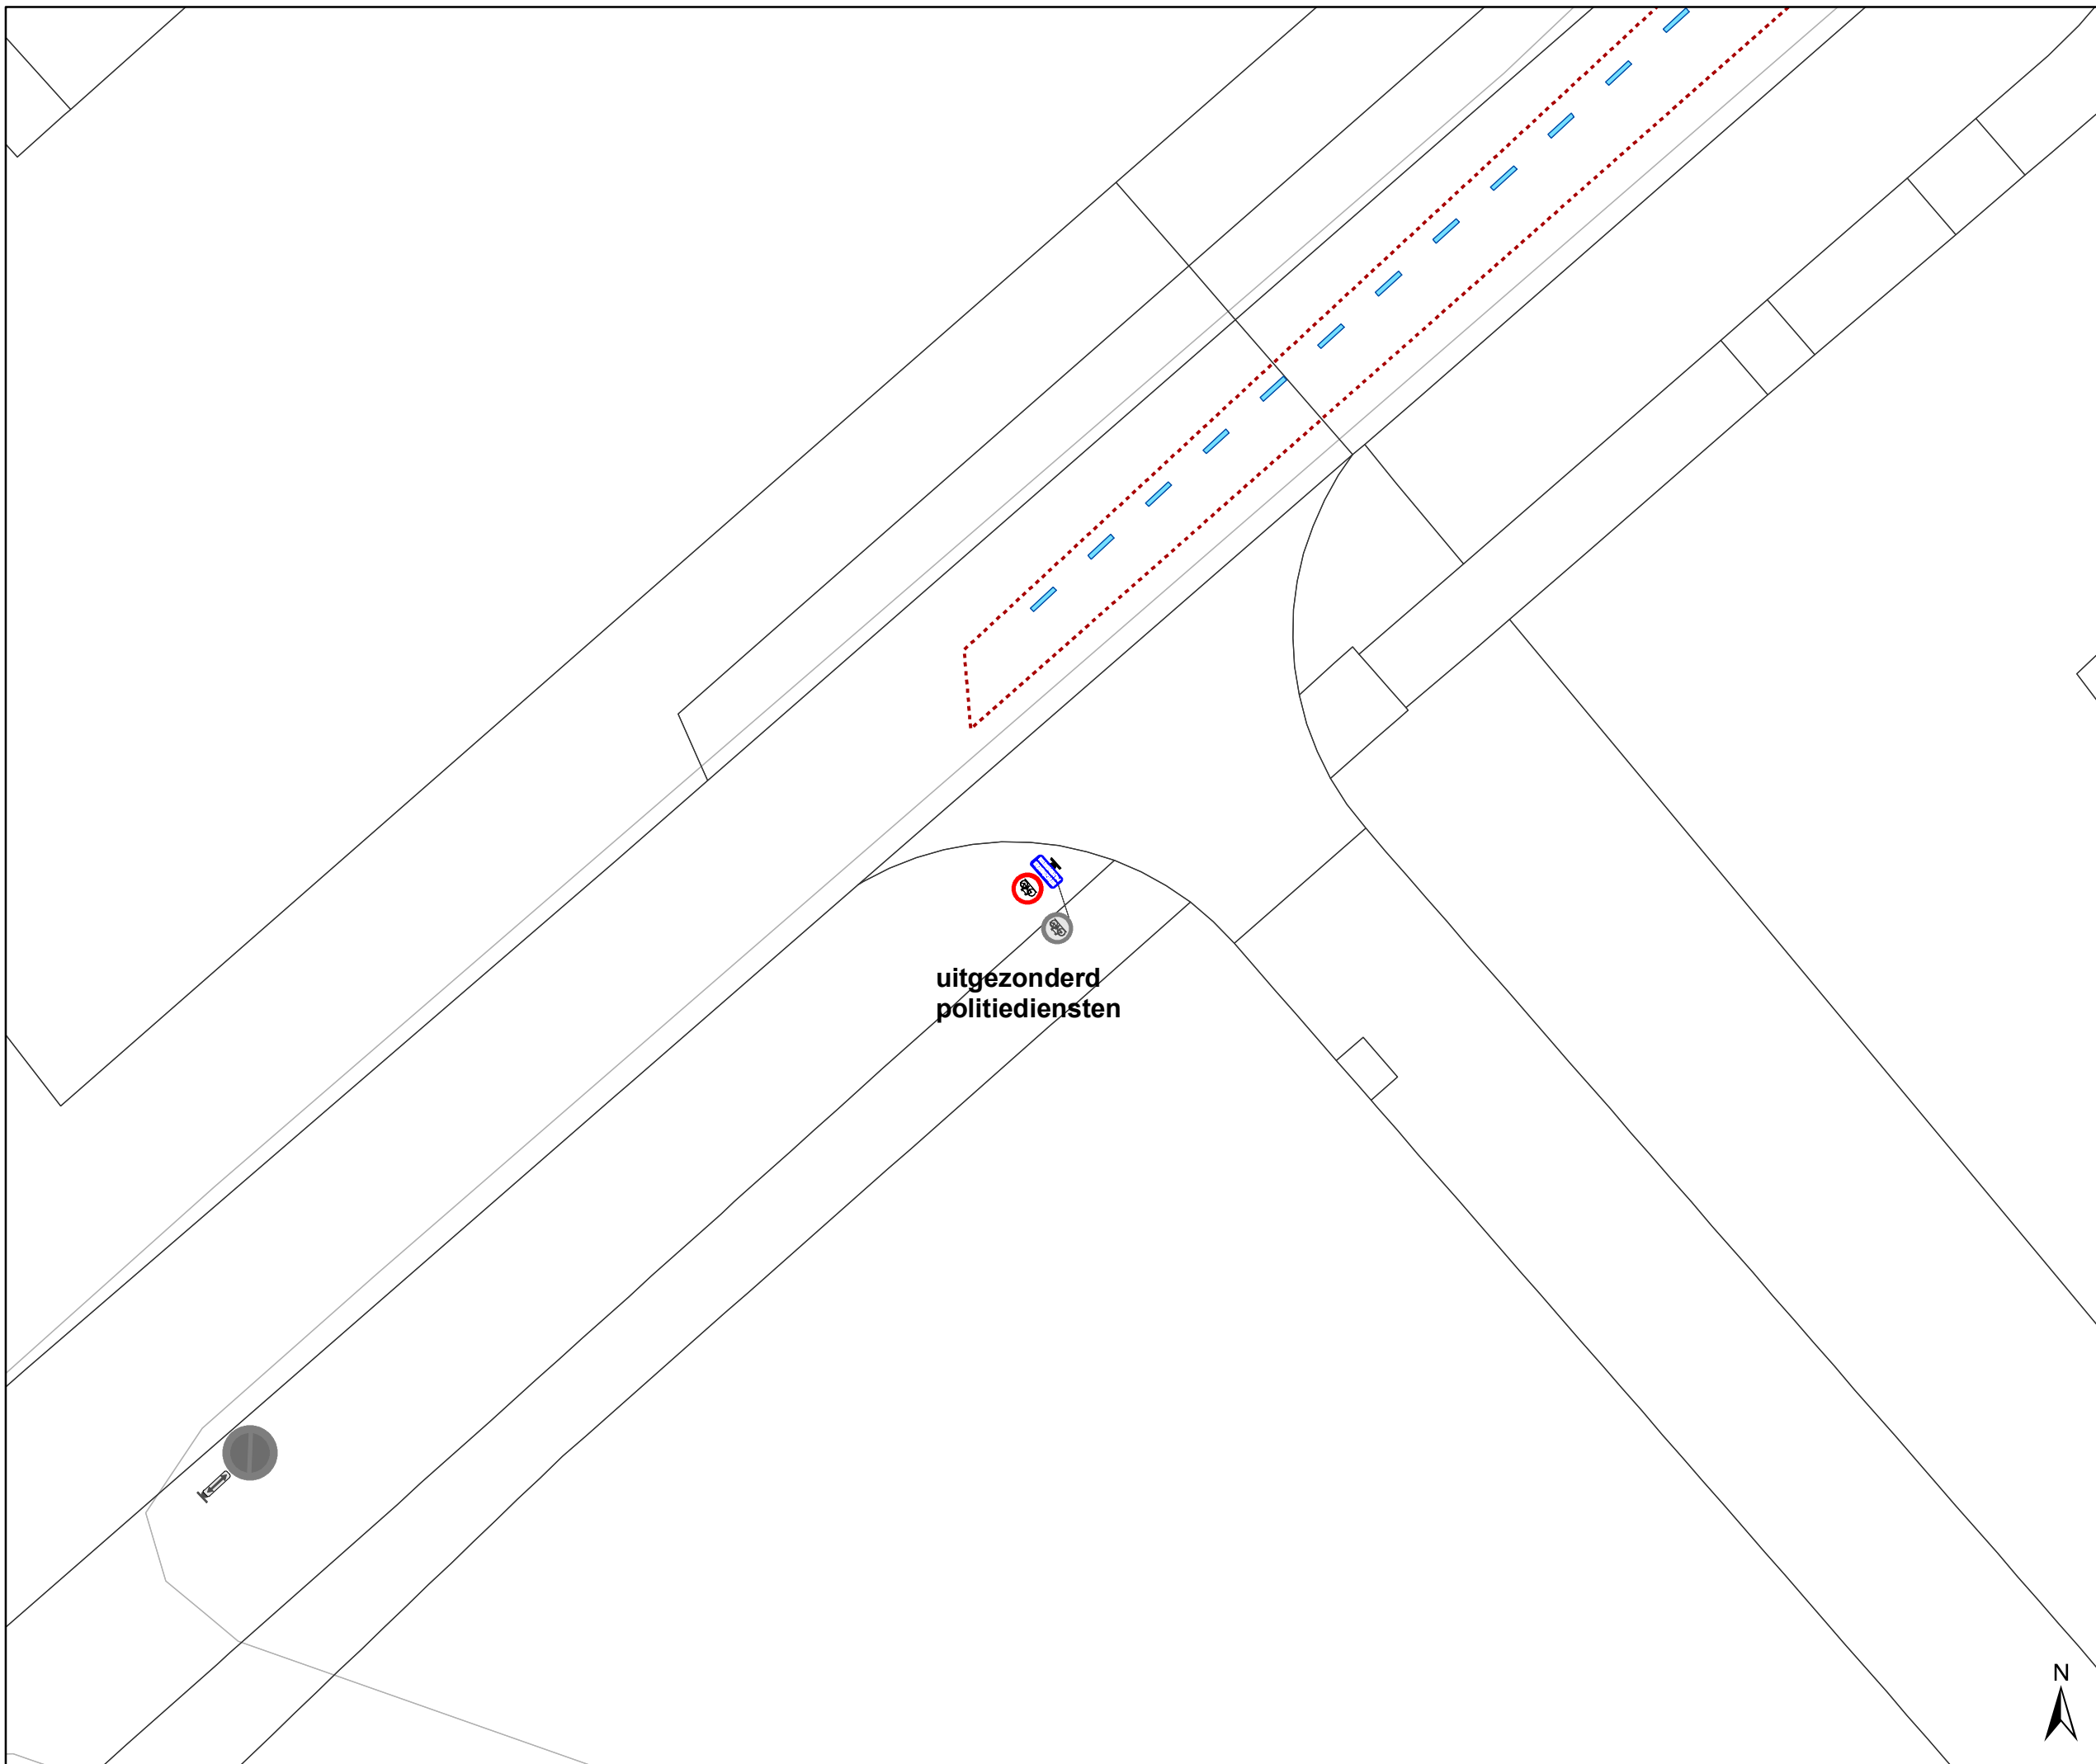DATUM	SCHAAL	PLAN	P.FORMAAT
6/04/2023	1/200	4/14	A3








### Legende

-  Bestaande verkeersborden
-  Geplande verkeersborden
-  Te verwijderen verkeersborden
-   Te verwijderen verkeersborden
-  Bestaande wegmarkeringen
-  Bestaand paaltje

### Overige

-  Ander gepland dossier (in voorbereiding bij MOBBED)
-  Ander gepland dossier (in voorbereiding bij MOBBED)

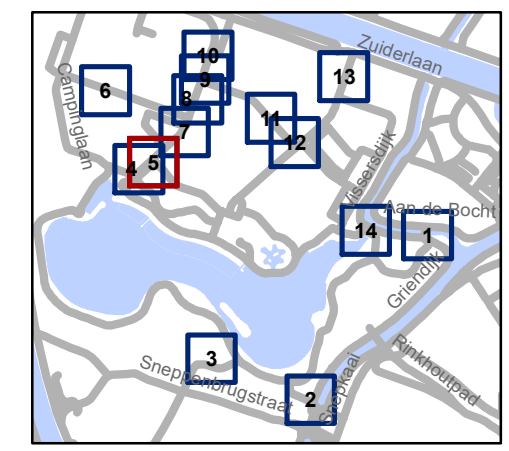


**gent:** Mobiliteitsbedrijf stad Gent  
Verkeerstechnische taken



## Duiklaan toegang politie


Dossienummer P-333103

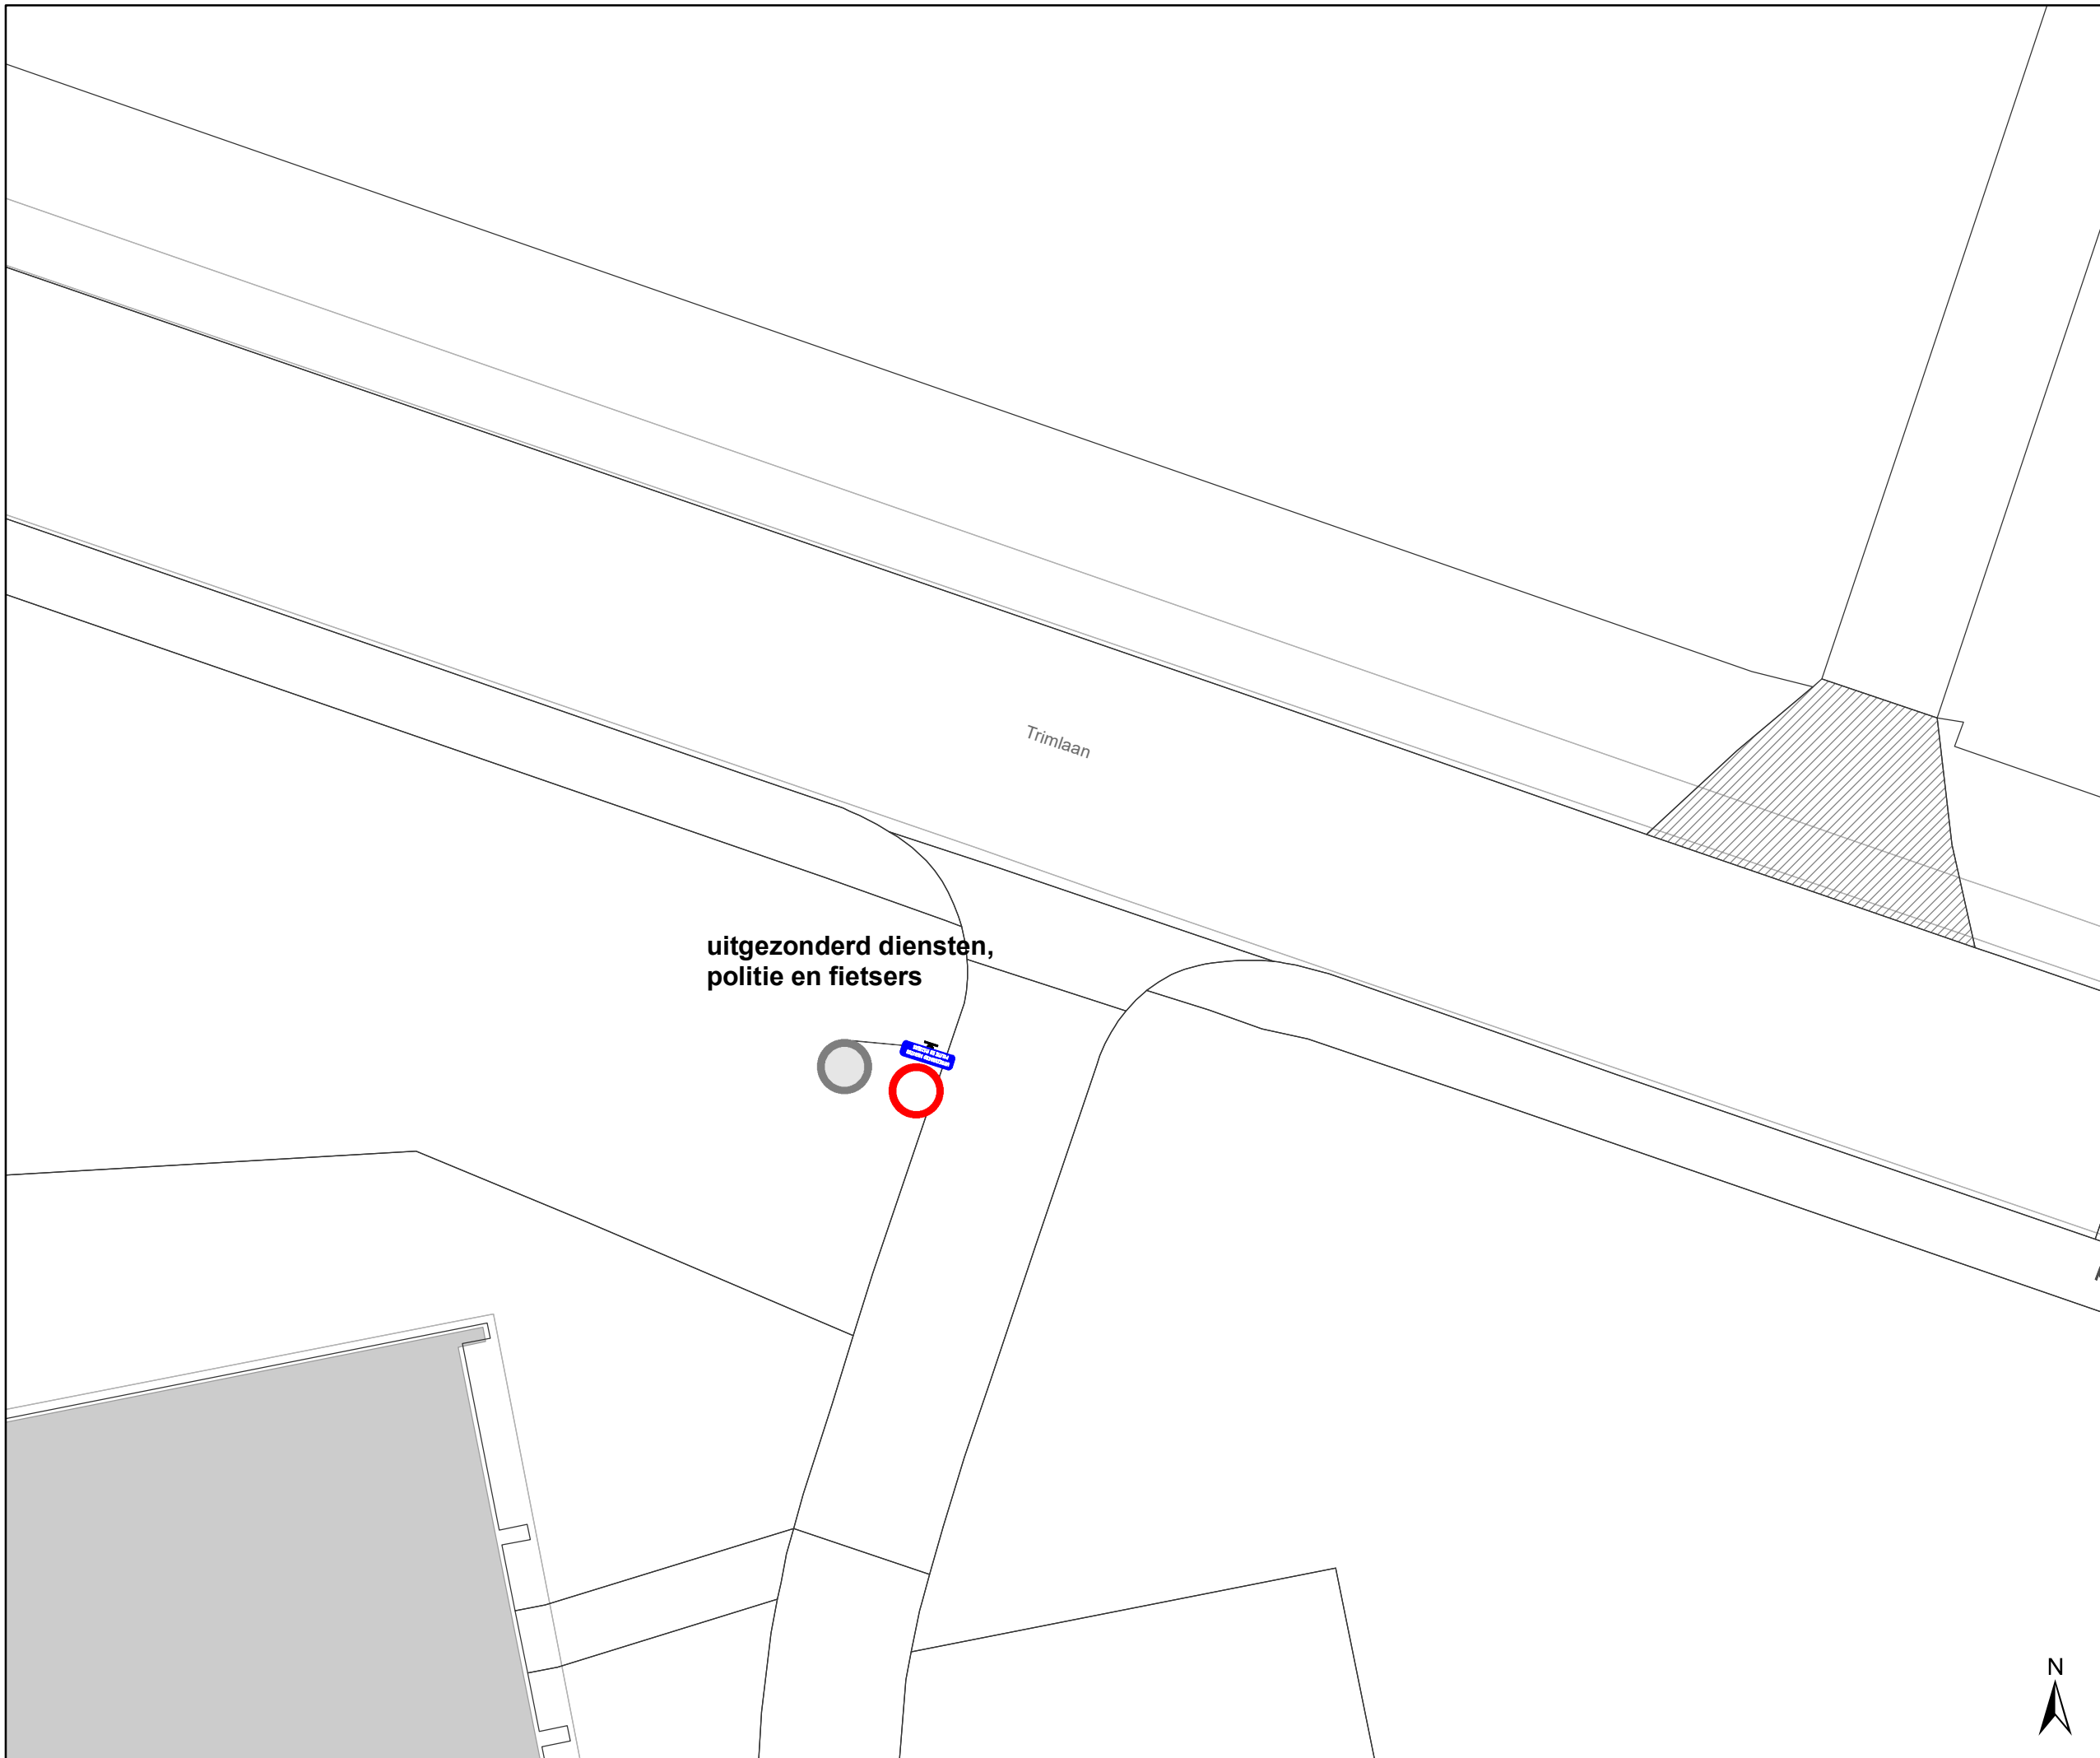DATUM	SCHAAL	PLAN	P FORMAAT
6/04/2023	1/200	5/14	A3



- ### Legende
-  Bestaande verkeersborden
  -  Geplande verkeersborden
  -  Te verwijderen verkeersborden
  -  Bestaande wegmarkeringen
  -  Bestaand paaltje

- ### Overige
-  Ander gepland dossier (in voorbereiding bij MOBBED)
  -  Ander gepland dossier (in voorbereiding bij MOBBED)

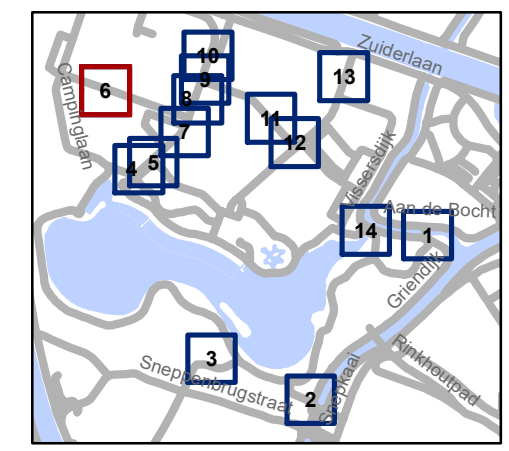


**gent:** Mobiliteitsbedrijf stad Gent  
Verkeerstechnische taken

**Duiklaan  
toegang politie**

Dossienummer P-333103

DATUM	SCHAAL	PLAN	P.FORMAAT
6/04/2023	1/200	6/14	A3



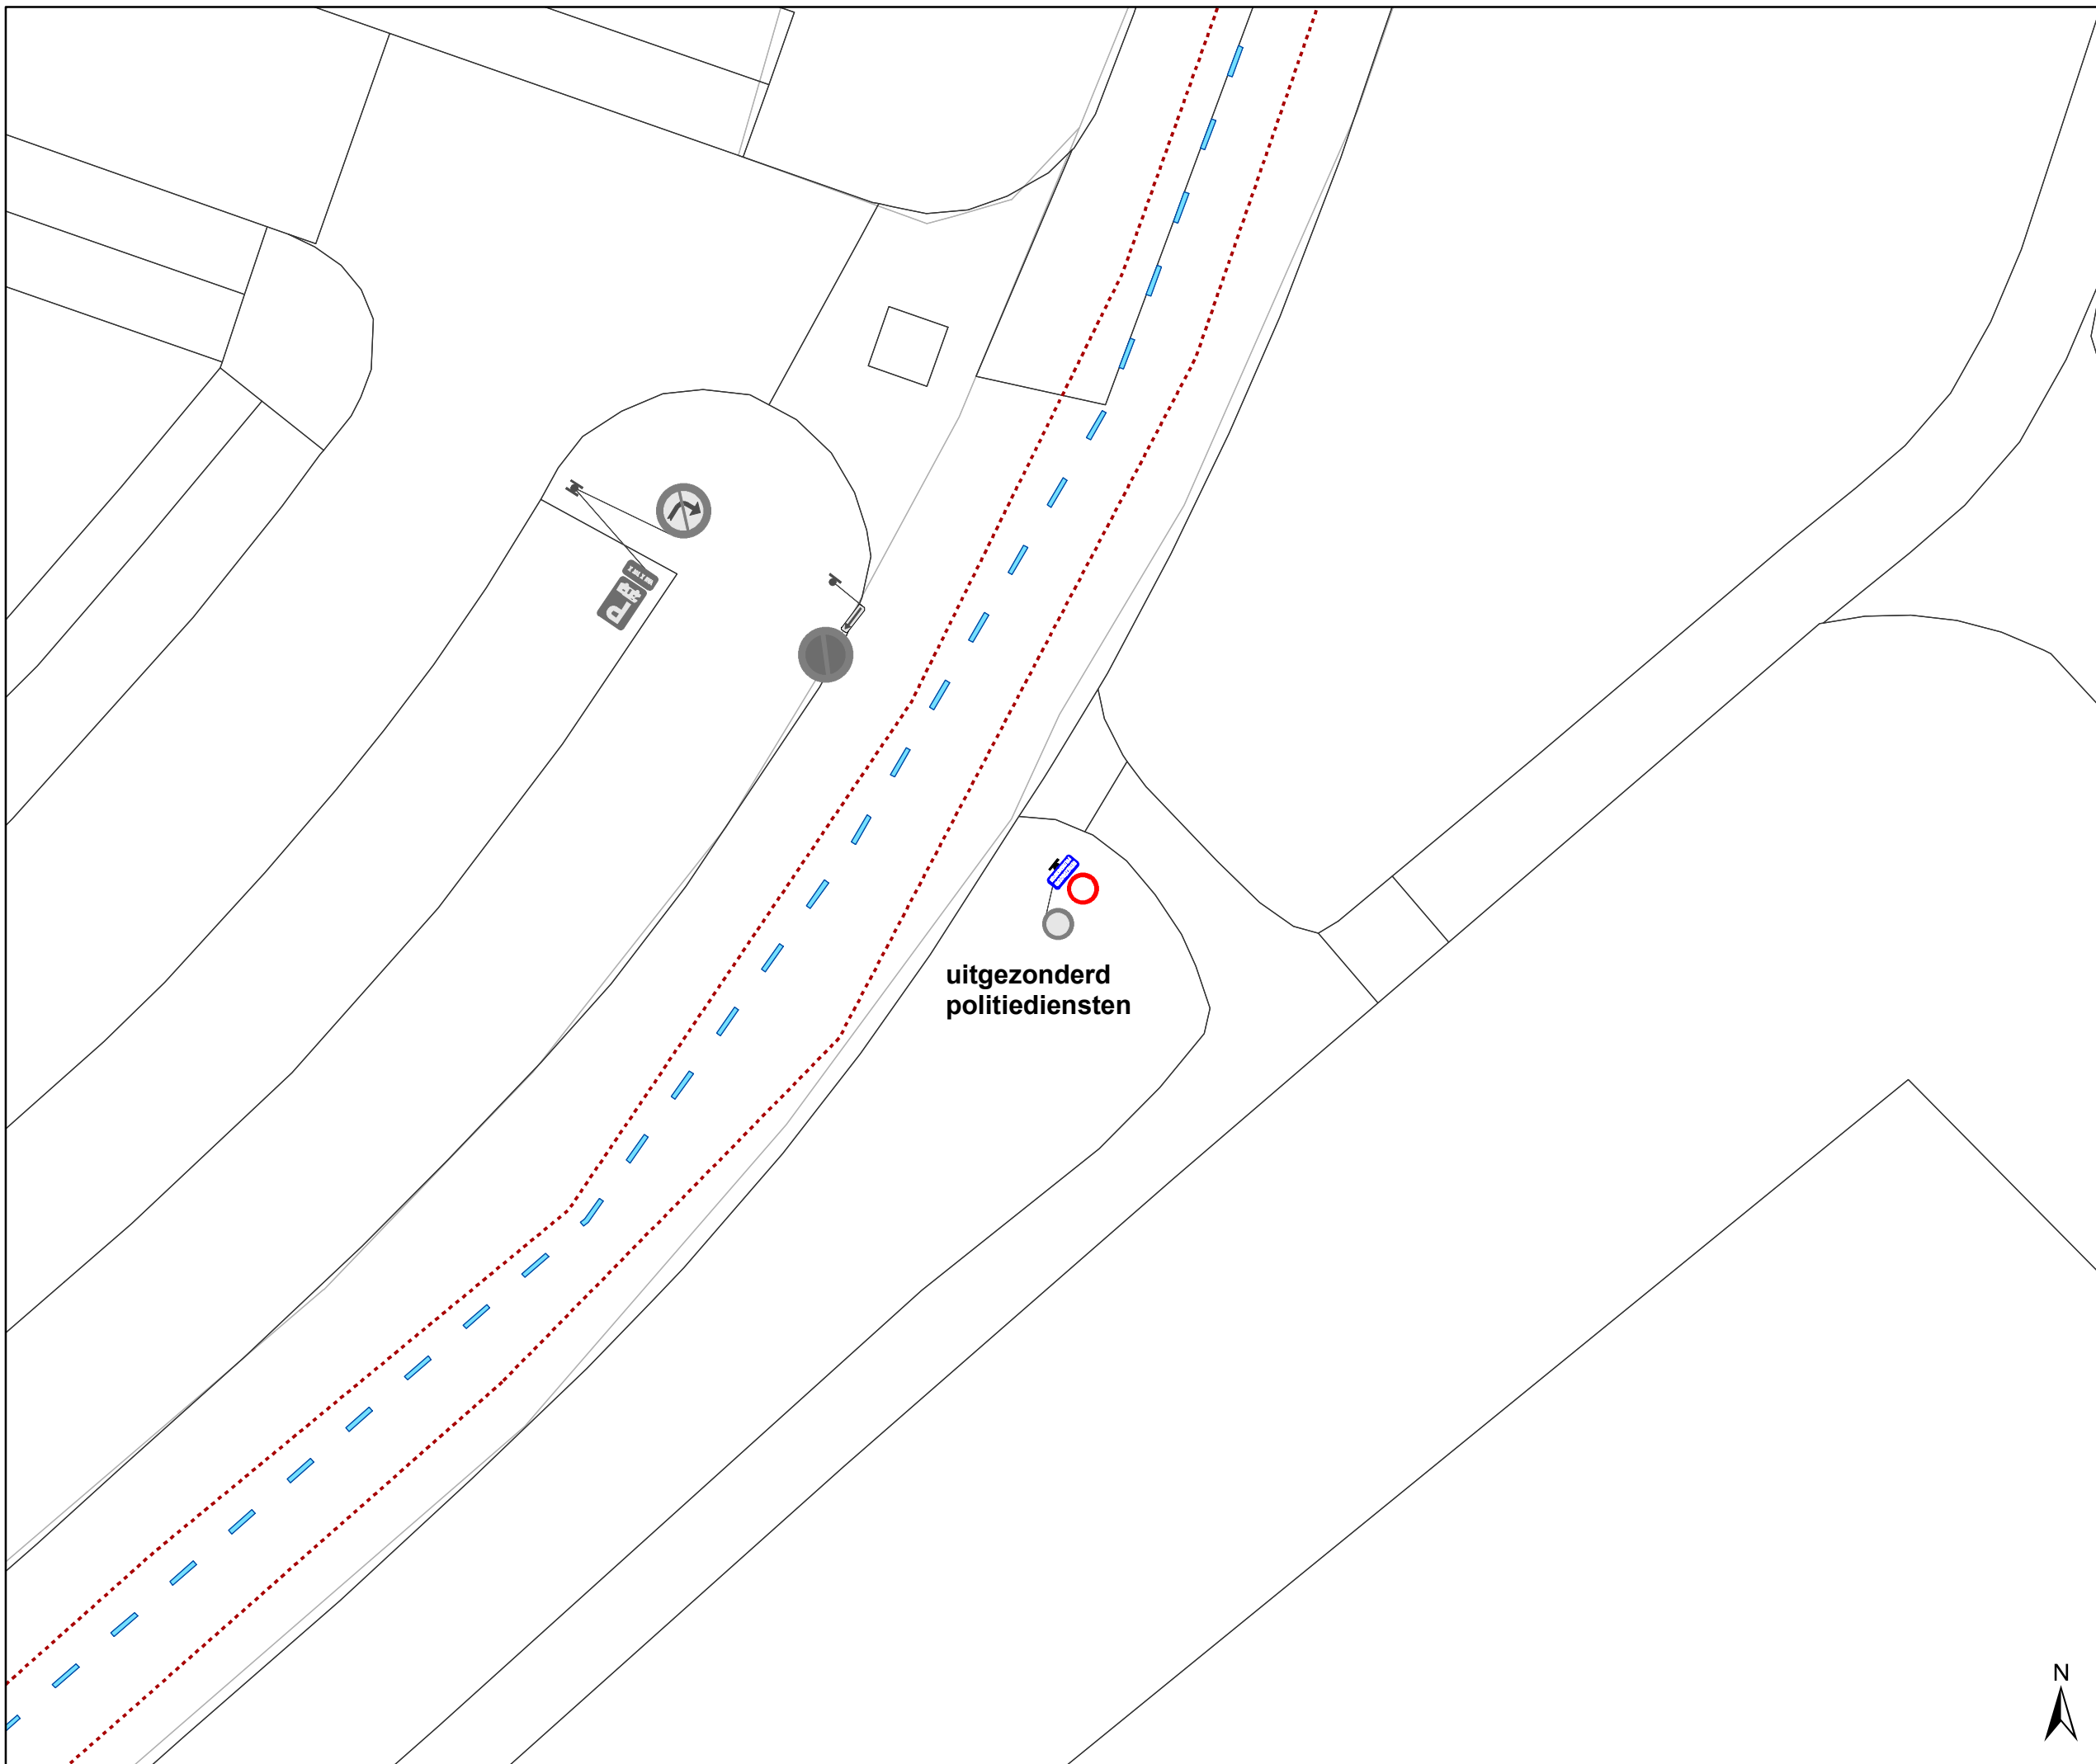




## Legende

-  Bestaande verkeersborden
-  Geplande verkeersborden
-   Te verwijderen verkeersborden
-  Bestaande wegmarkeringen
-  Bestaand paaltje

## Overige

-  Ander gepland dossier (in voorbereiding bij MOBBED)
-  Ander gepland dossier (in voorbereiding bij MOBBED)

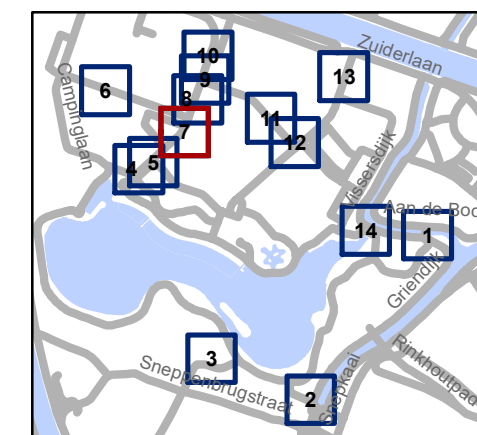

**gent:** Mobiliteitsbedrijf stad Gent  
Verkeerstechnische taken

## Duiklaan toegang politie

Dossienummer P-333103



DATUM	SCHAAL	PLAN	P FORMAAT
6/04/2023	1/200	7/14	A3




# Legende

-  Bestaande verkeersborden
-  Geplande verkeersborden
-  Te verwijderen verkeersborden
-  Bestaande wegmarkeringen
-  Bestaand paaltje

## Overige

-  Ander gepland dossier (in voorbereiding bij MOBBED)
-  Ander gepland dossier (in voorbereiding bij MOBBED)

uitgezonderd  
politiediensten

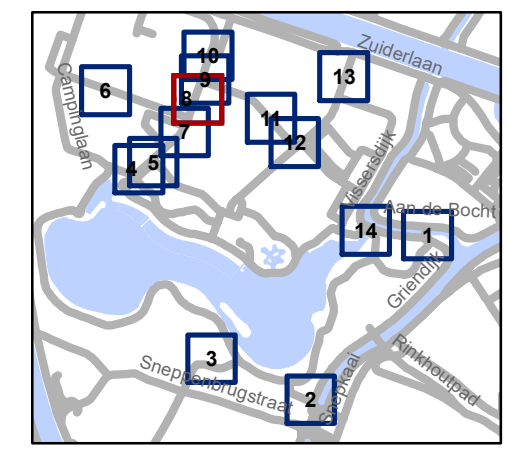

**gent:** Mobiliteitsbedrijf stad Gent  
Verkeerstechnische taken

### Duiklaan toegang politie

Dossienummer P-333103



DATUM	SCHAAL	PLAN	P FORMAAT
6/04/2023	1/200	8/14	A3





# Legende

-  Bestaande verkeersborden
-  Geplande verkeersborden
-  Te verwijderen verkeersborden
-  Bestaande wegmarkeringen
-  Bestaand paaltje

# Overige

-  Ander gepland dossier (in voorbereiding bij MOBBED)
-  Ander gepland dossier (in voorbereiding bij MOBBED)

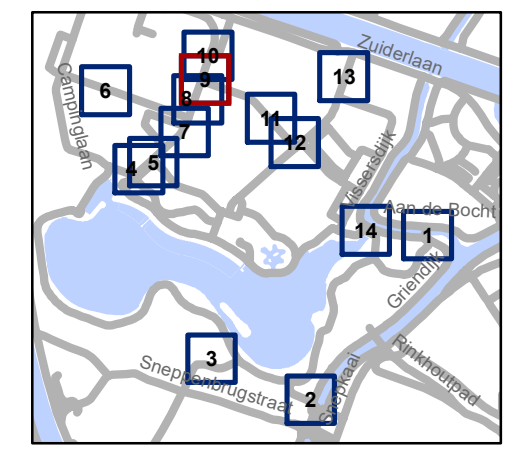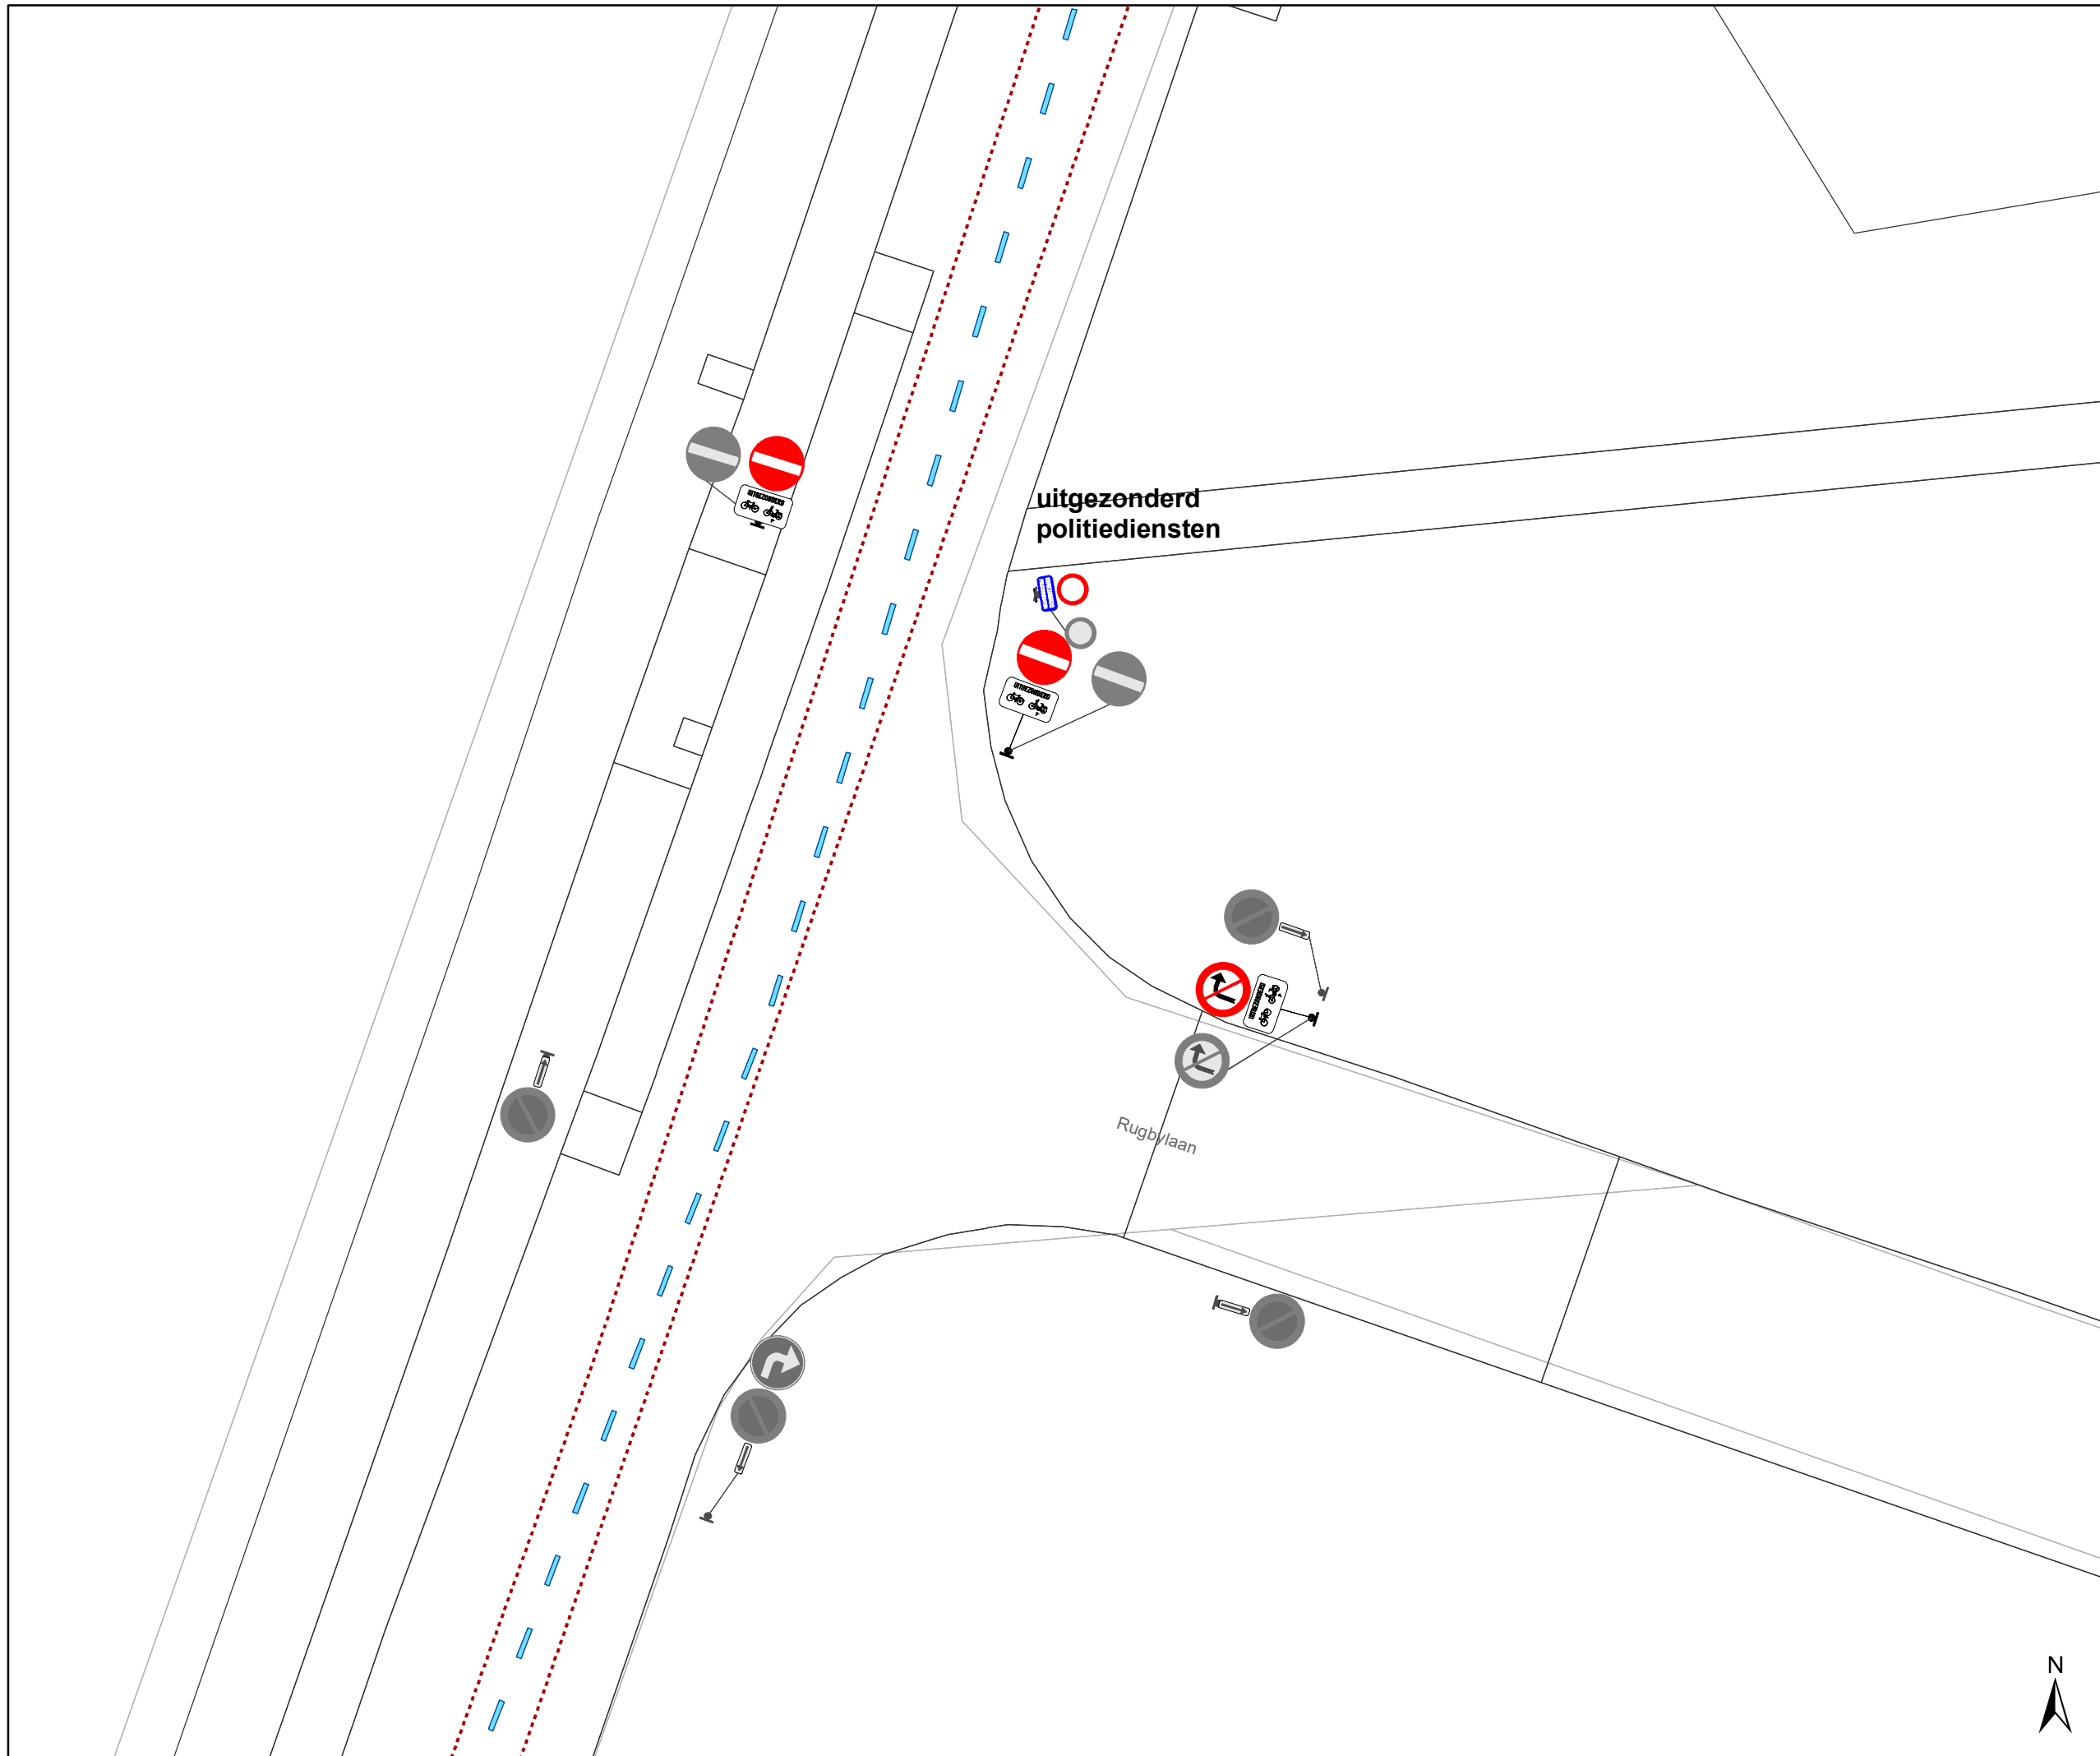


**gent:** Mobiliteitsbedrijf stad Gent  
Verkeerstechnische taken




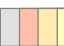

**Duiklaan  
toegang politie**

Dossienummer P-333103

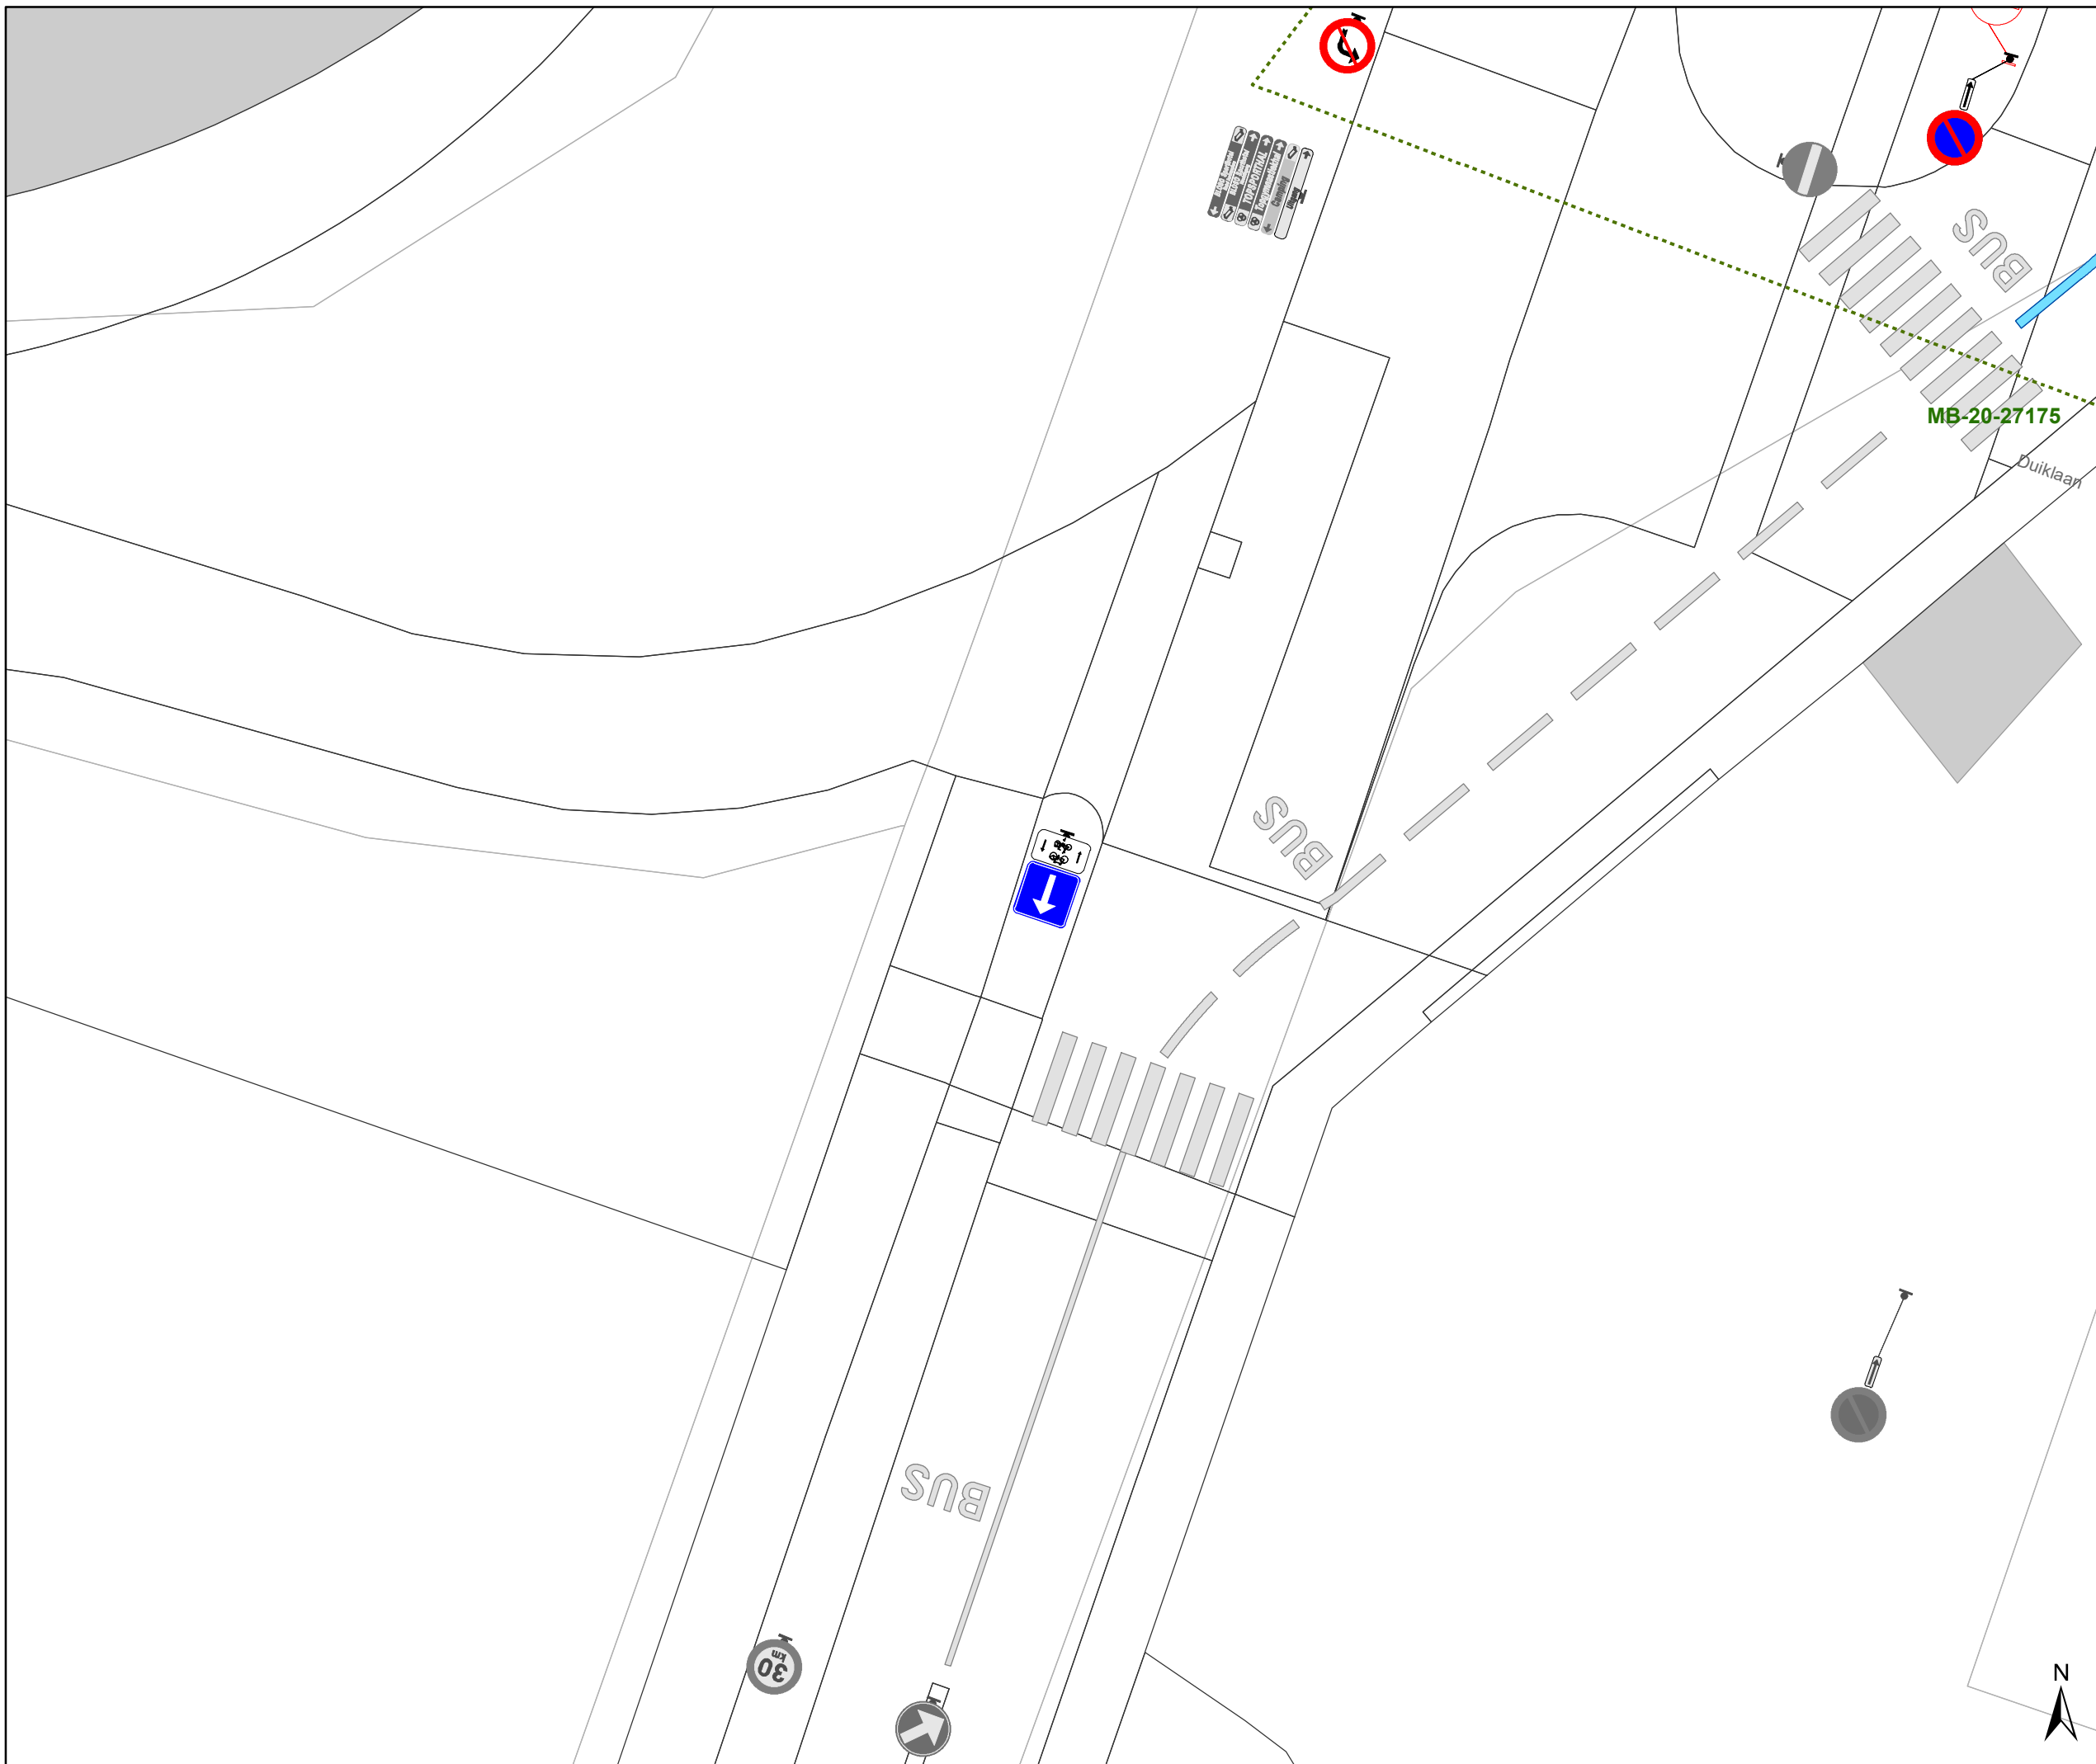

DATUM	SCHAAL	PLAN	P FORMAAT
6/04/2023	1/200	9/14	A3




### Legende

-  Bestaande verkeersborden
-  Geplande verkeersborden
-  Te verwijderen verkeersborden
-  Bestaande wegmarkeringen
-  Bestaand paaltje

### Overige

-  Ander gepland dossier (in voorbereiding bij MOBBED)
-  Ander gepland dossier (in voorbereiding bij MOBBED)

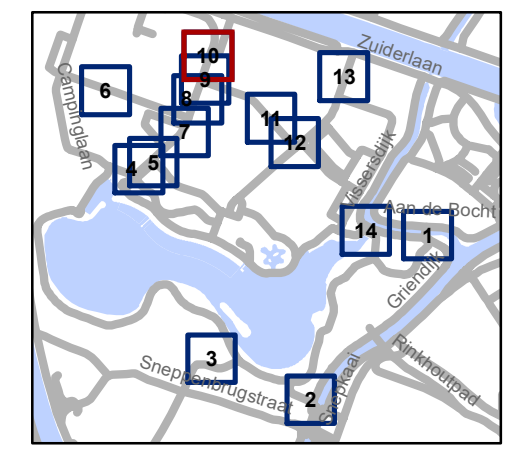


**gent:** Mobiliteitsbedrijf stad Gent  
Verkeerstechnische taken



## Duiklaan toegang politie


Dossinummer P-333103

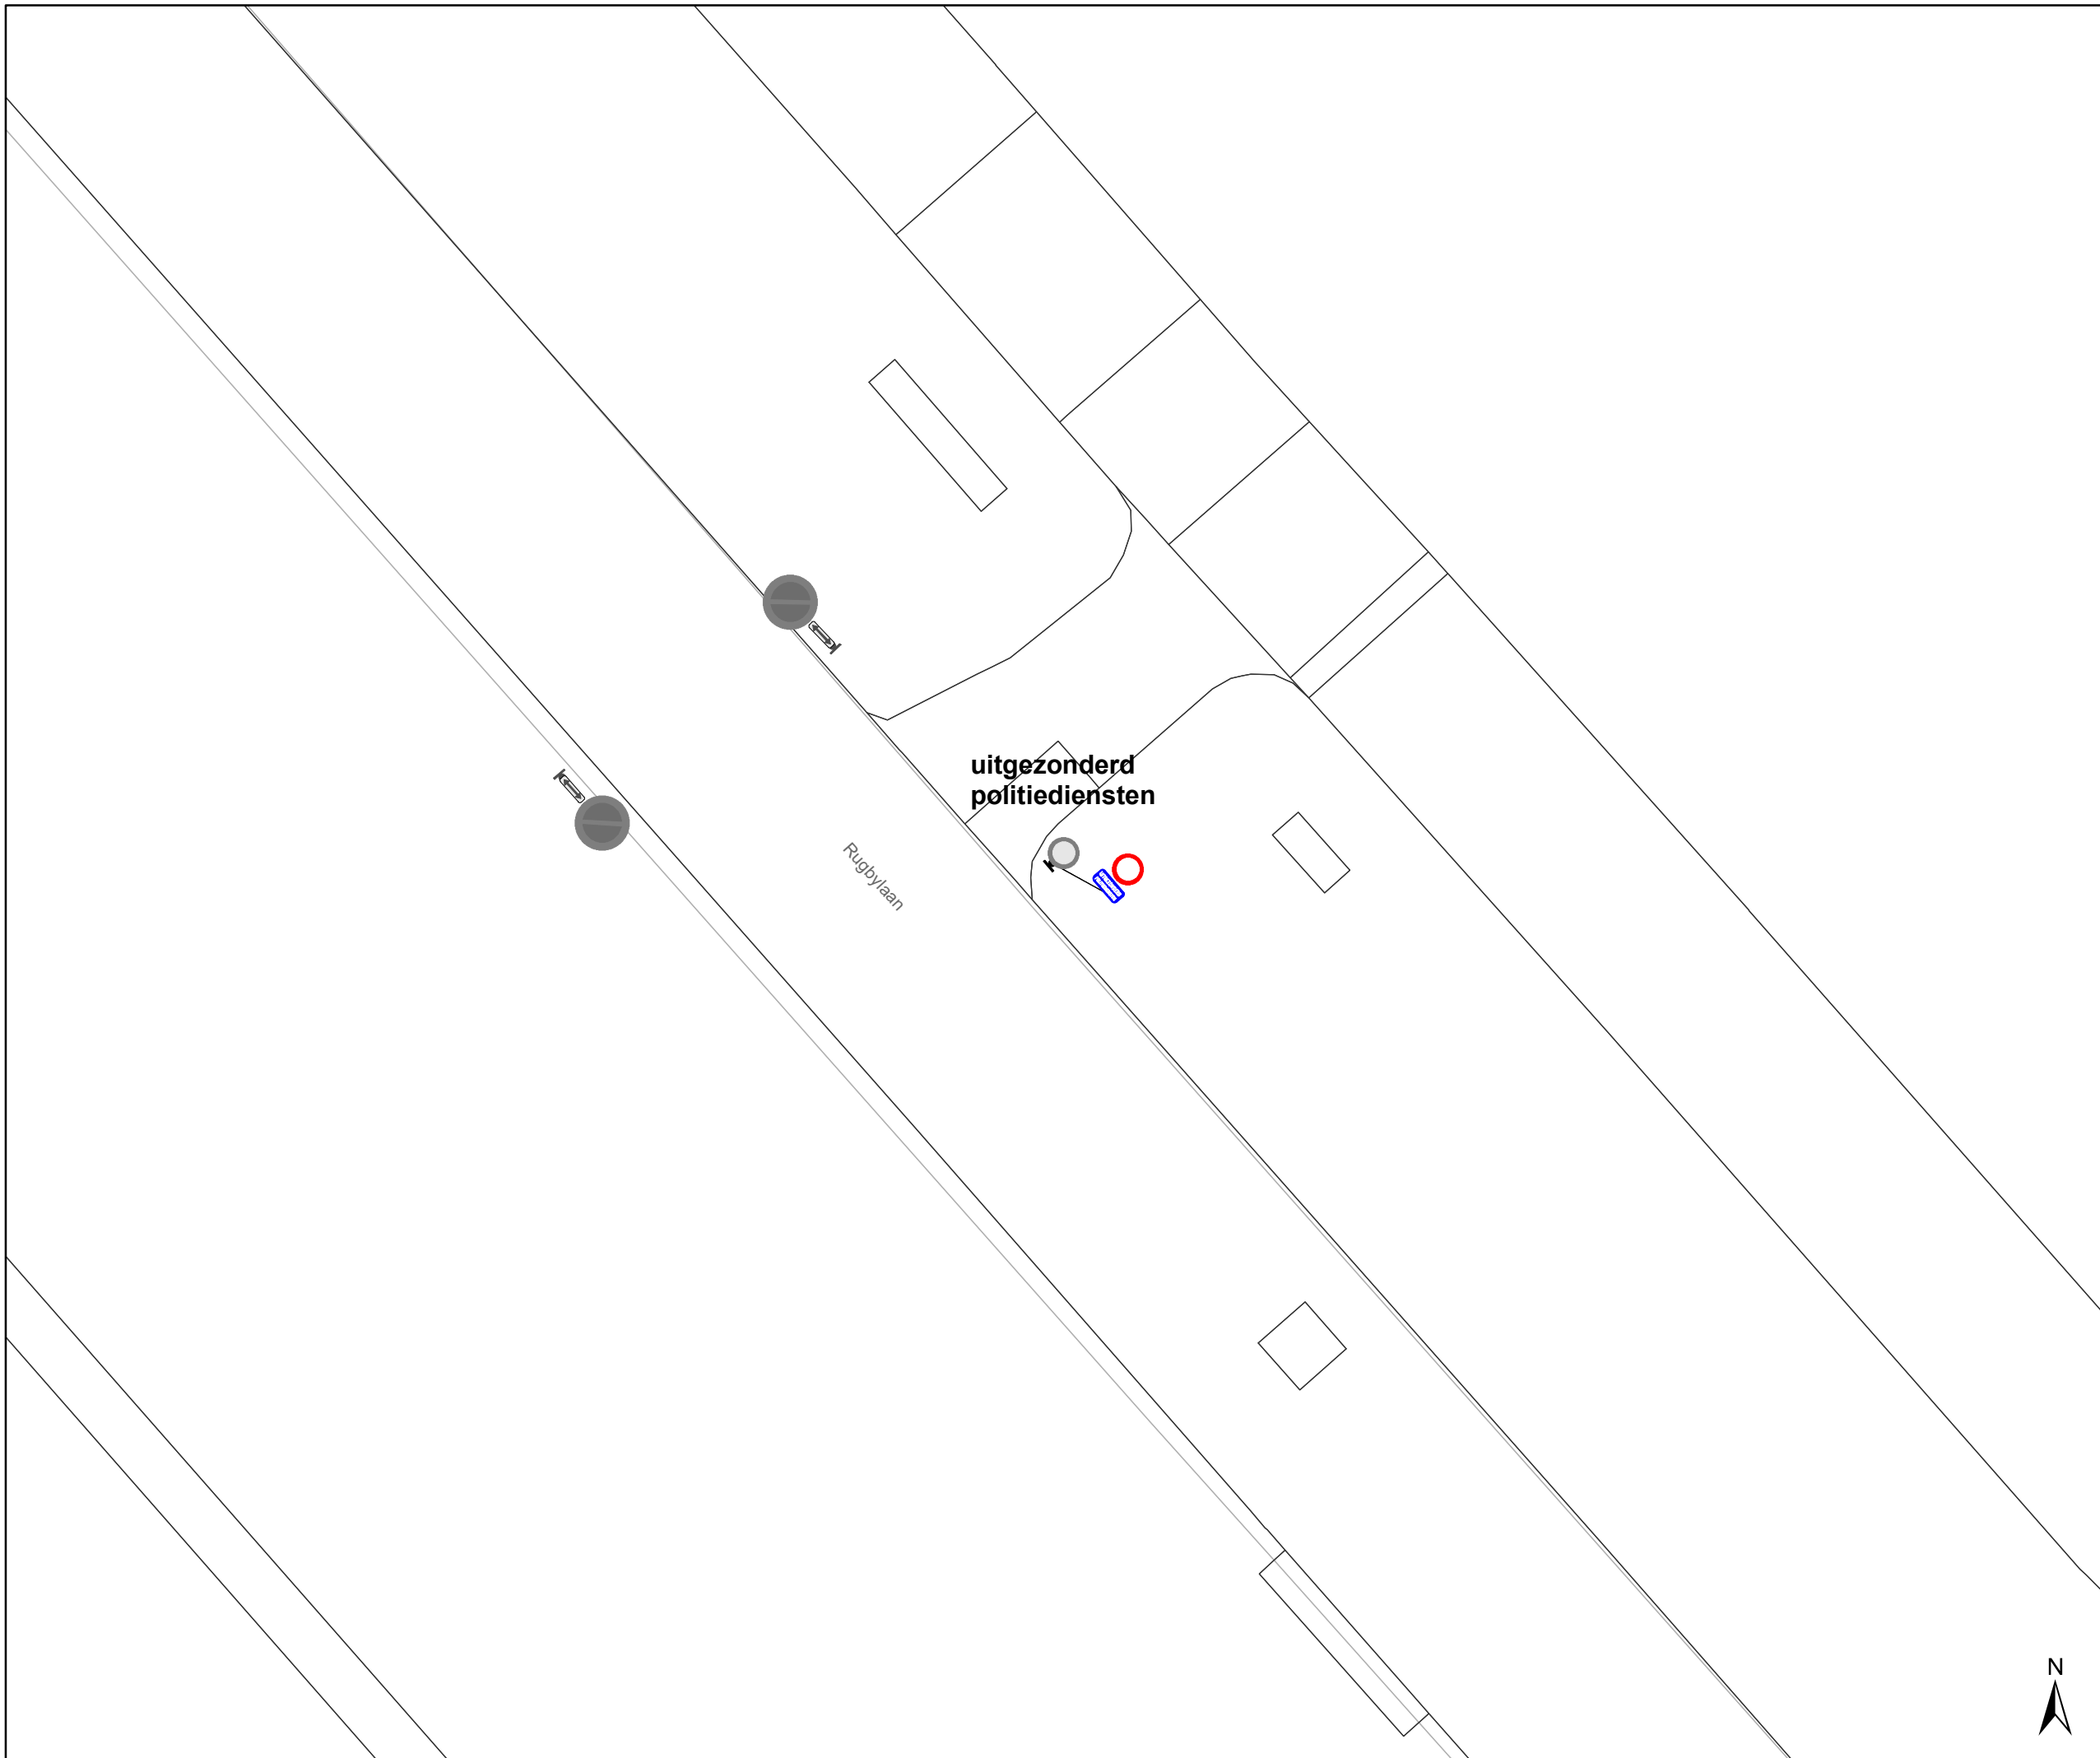DATUM	SCHAAL	PLAN	P FORMAAT
6/04/2023	1/200	10/14	A3



- ### Legende
-  Bestaande verkeersborden
  -  Geplande verkeersborden
  -  Te verwijderen verkeersborden
  -  Bestaande wegmarkeringen
  -  Bestaand paaltje

- ### Overige
-  Ander gepland dossier (in voorbereiding bij MOBBED)
  -  Ander gepland dossier (in voorbereiding bij MOBBED)

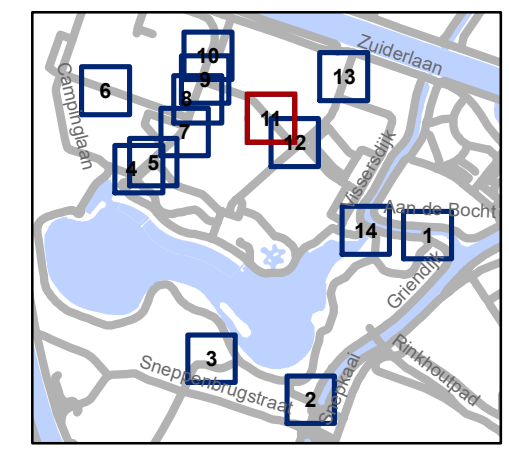


**gent:** Mobiliteitsbedrijf stad Gent  
Verkeerstechnische taken

**Duiklaan  
toegang politie**




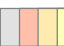

Dossienummer P-333103

DATUM	SCHAAL	PLAN	P.FORMAAT
6/04/2023	1/200	11/14	A3

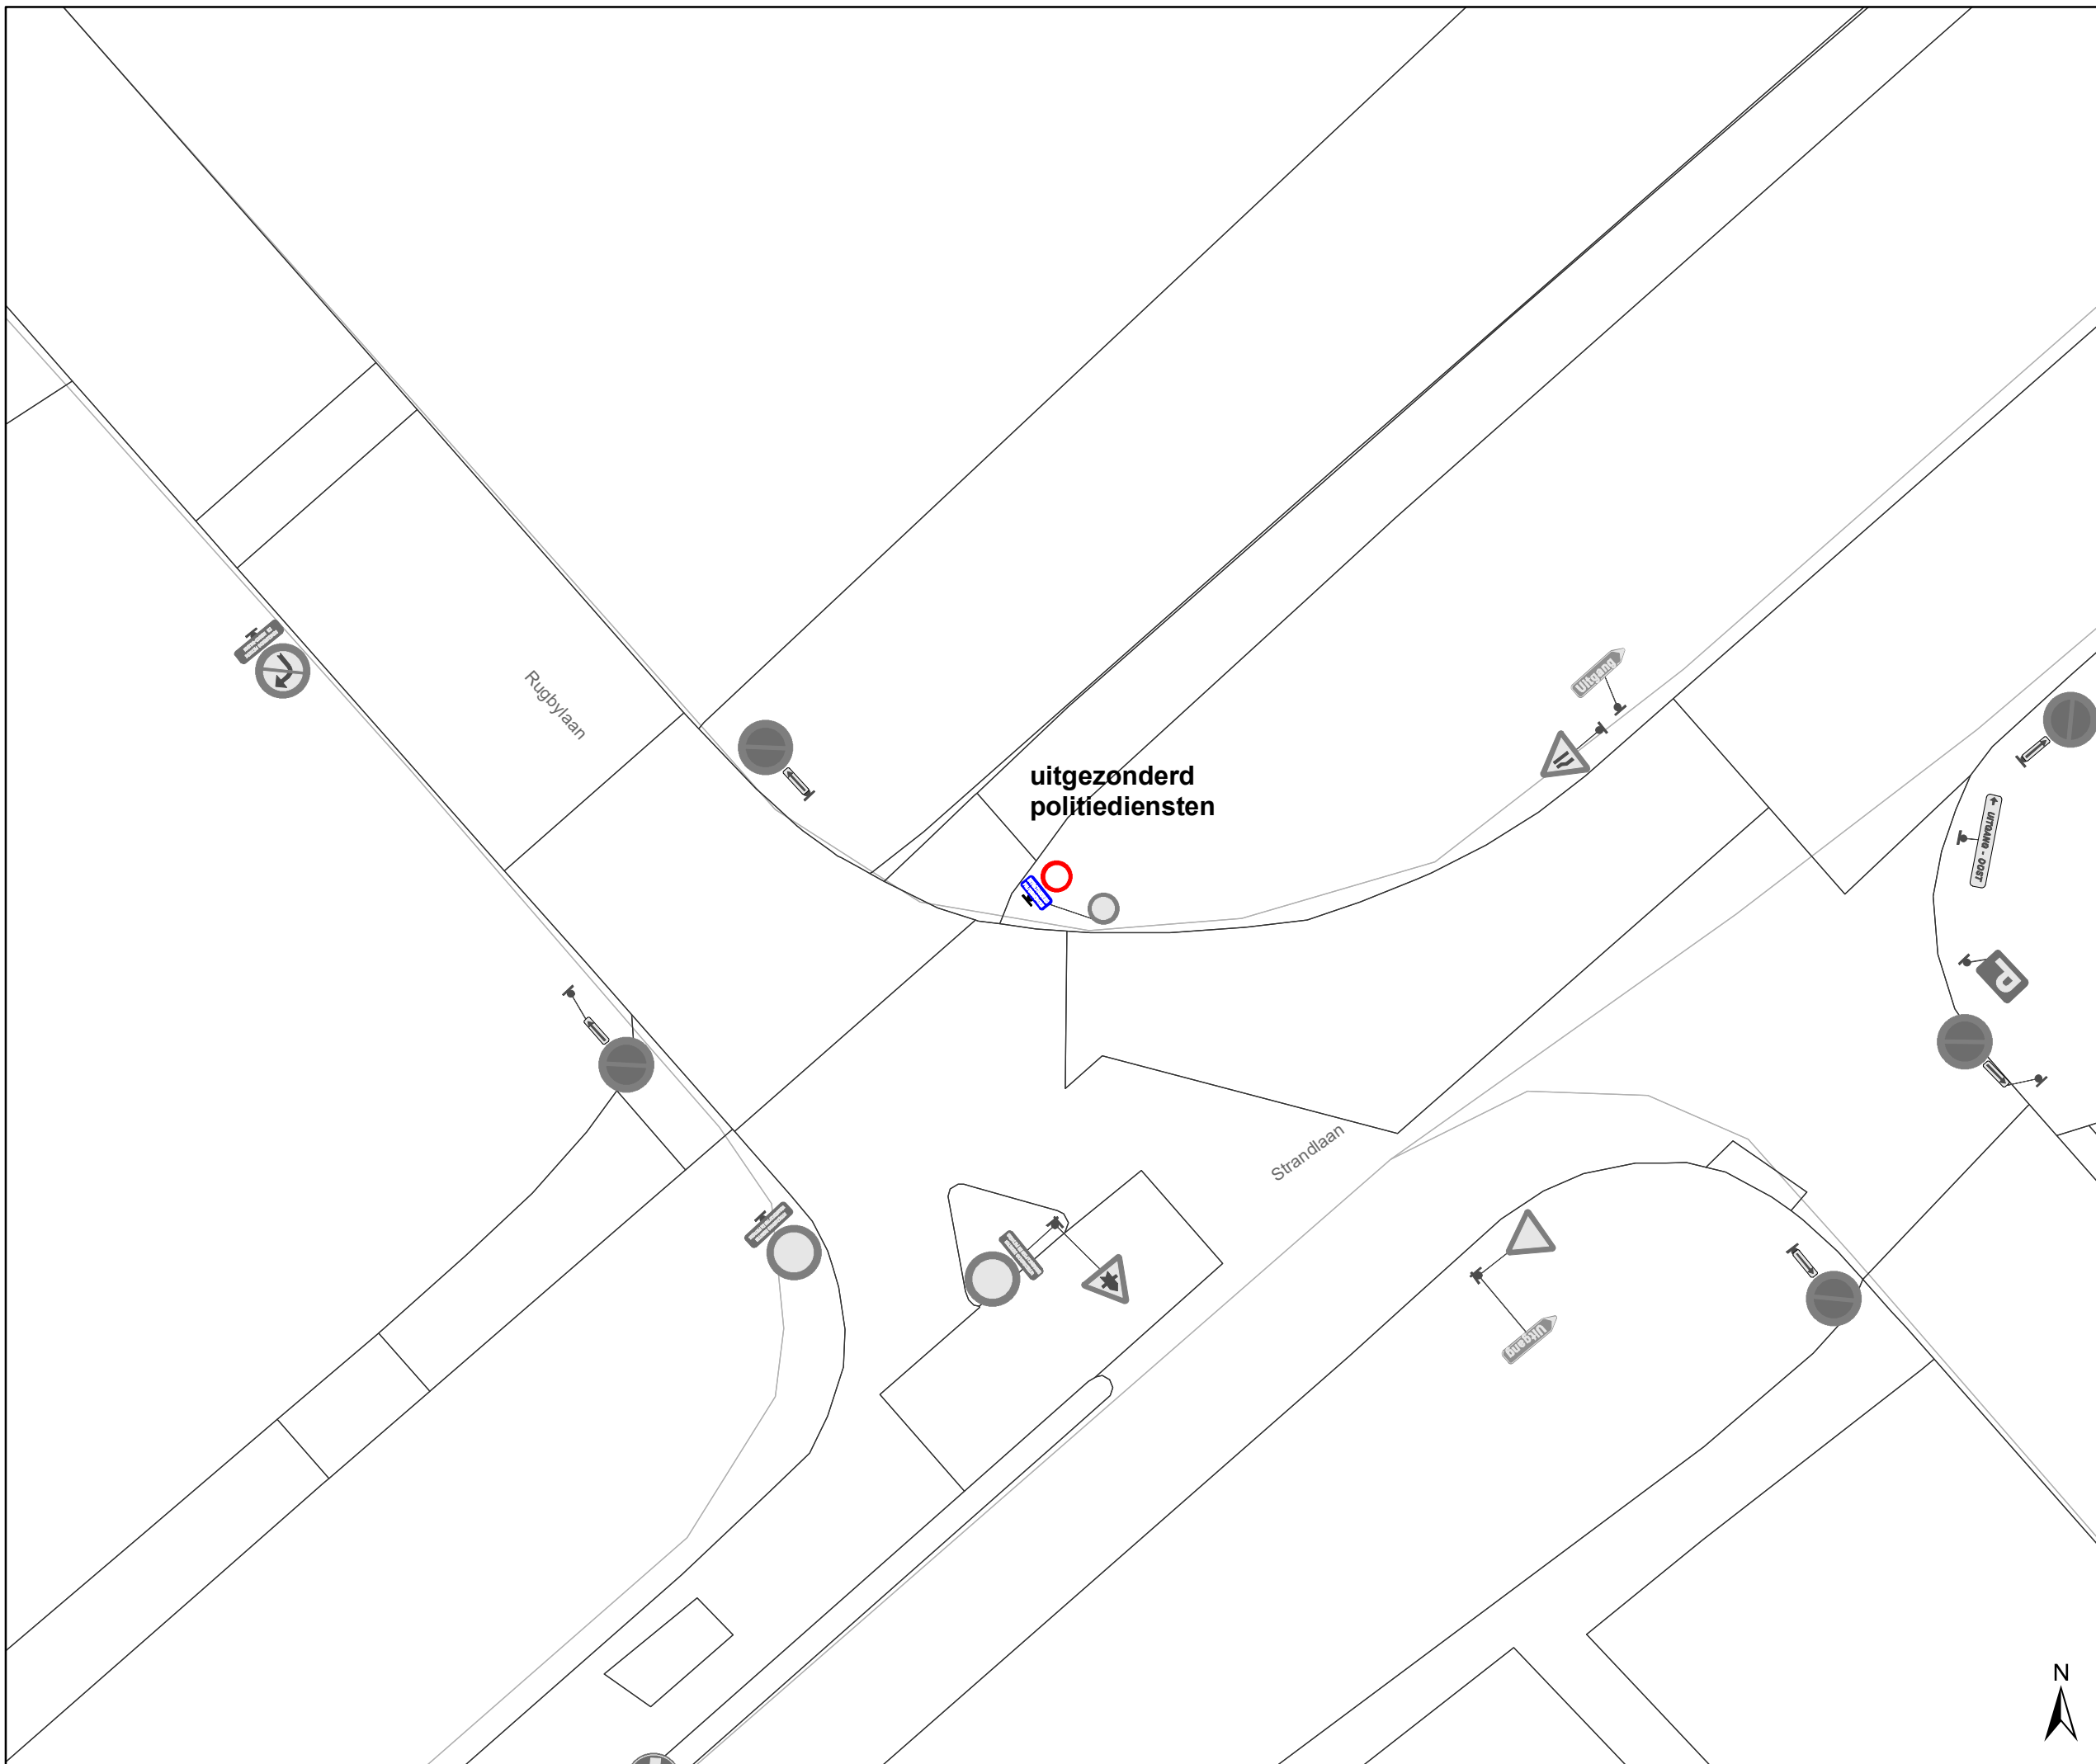






### Legende

-  Bestaande verkeersborden
-  Geplande verkeersborden
-  Te verwijderen verkeersborden
-  Bestaande wegmarkeringen
-  Bestaand paaltje

### Overige

-  Ander gepland dossier (in voorbereiding bij MOBBED)
-  Ander gepland dossier (in voorbereiding bij MOBBED)

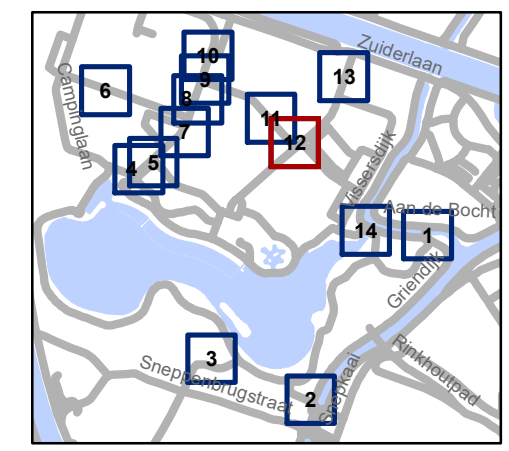


**gent:** Mobiliteitsbedrijf stad Gent  
Verkeerstechnische taken

## Duiklaan toegang politie

Dossienummer P-333103

DATUM	SCHAAL	PLAN	P FORMAAT
6/04/2023	1/200	12/14	A3



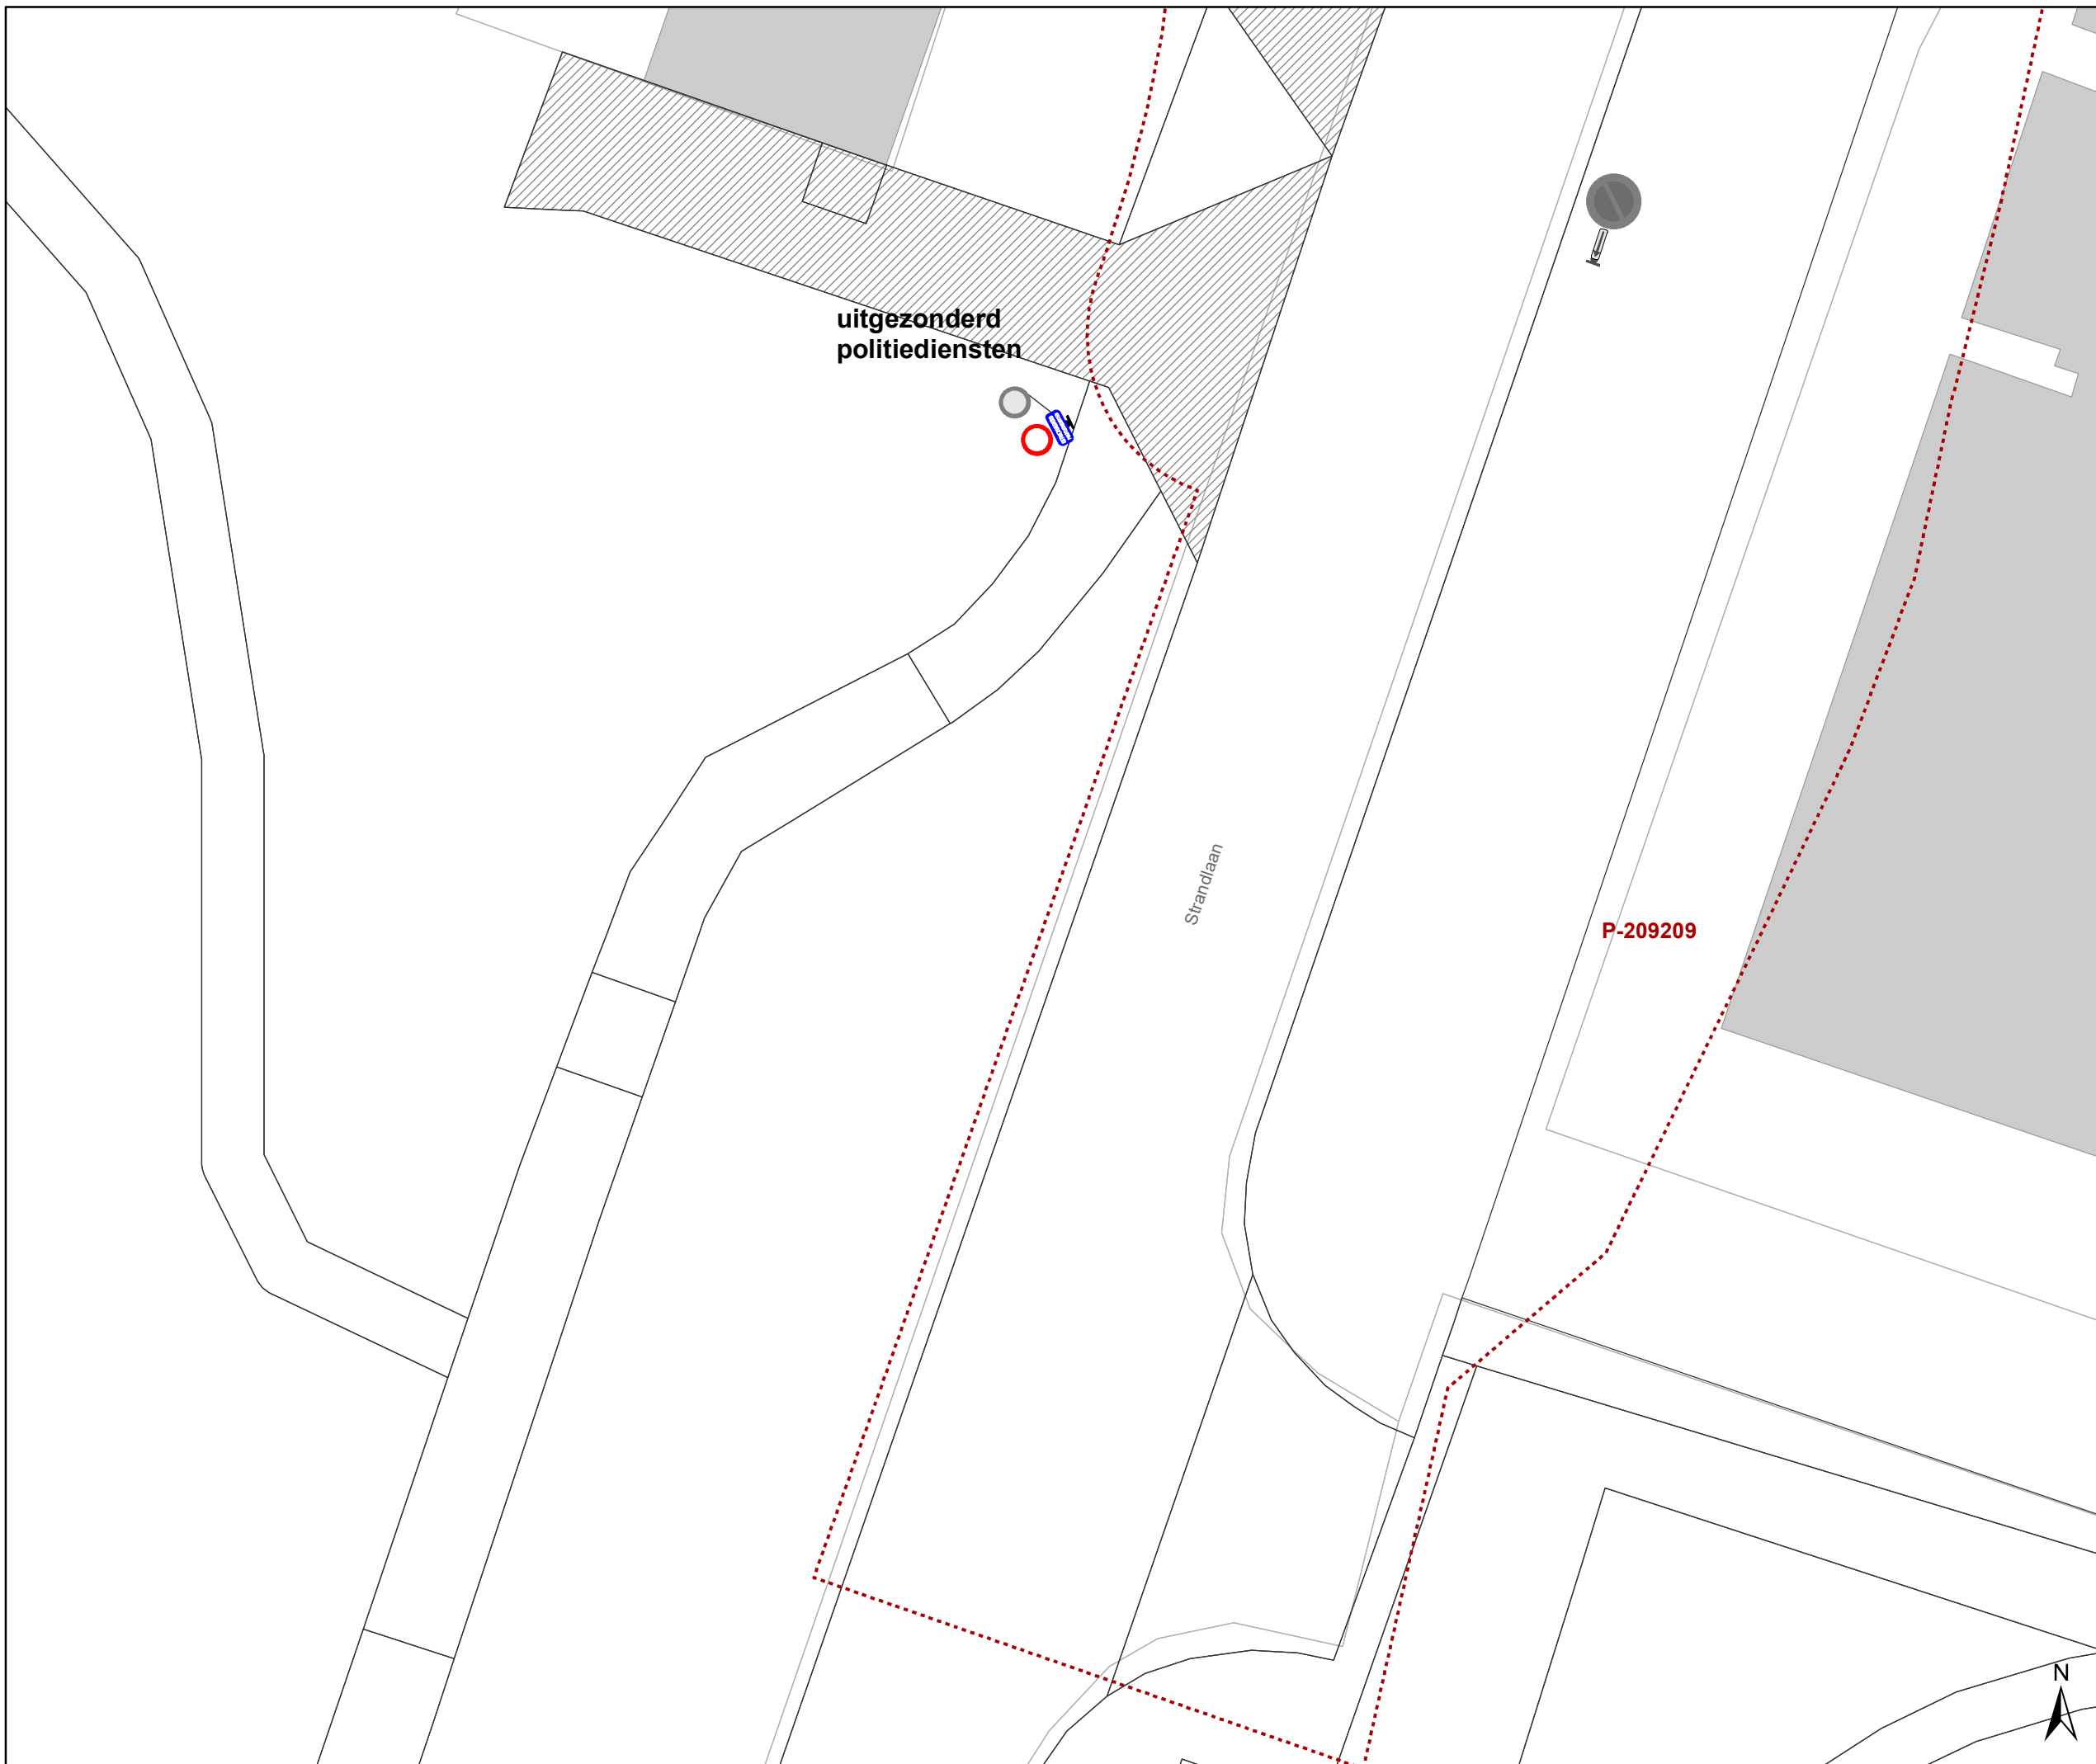




## Legende

-  Bestaande verkeersborden
-  Geplande verkeersborden
-  Te verwijderen verkeersborden
-  Bestaande wegmarkeringen
-  Bestaand paaltje

## Overige

-  Ander gepland dossier (in voorbereiding bij MOBBED)
-  Ander gepland dossier (in voorbereiding bij MOBBED)

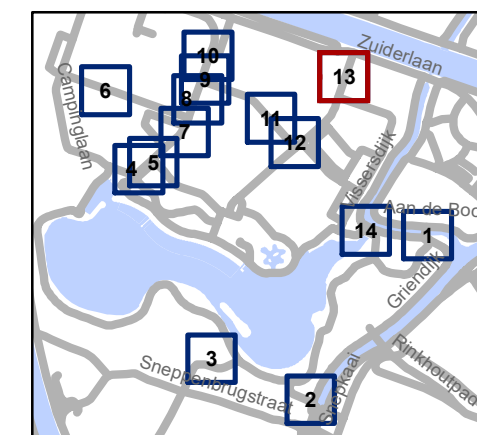


**gent:** Mobiliteitsbedrijf stad Gent  
Verkeerstechnische taken



### Duiklaan toegang politie


Dossienummer P-333103

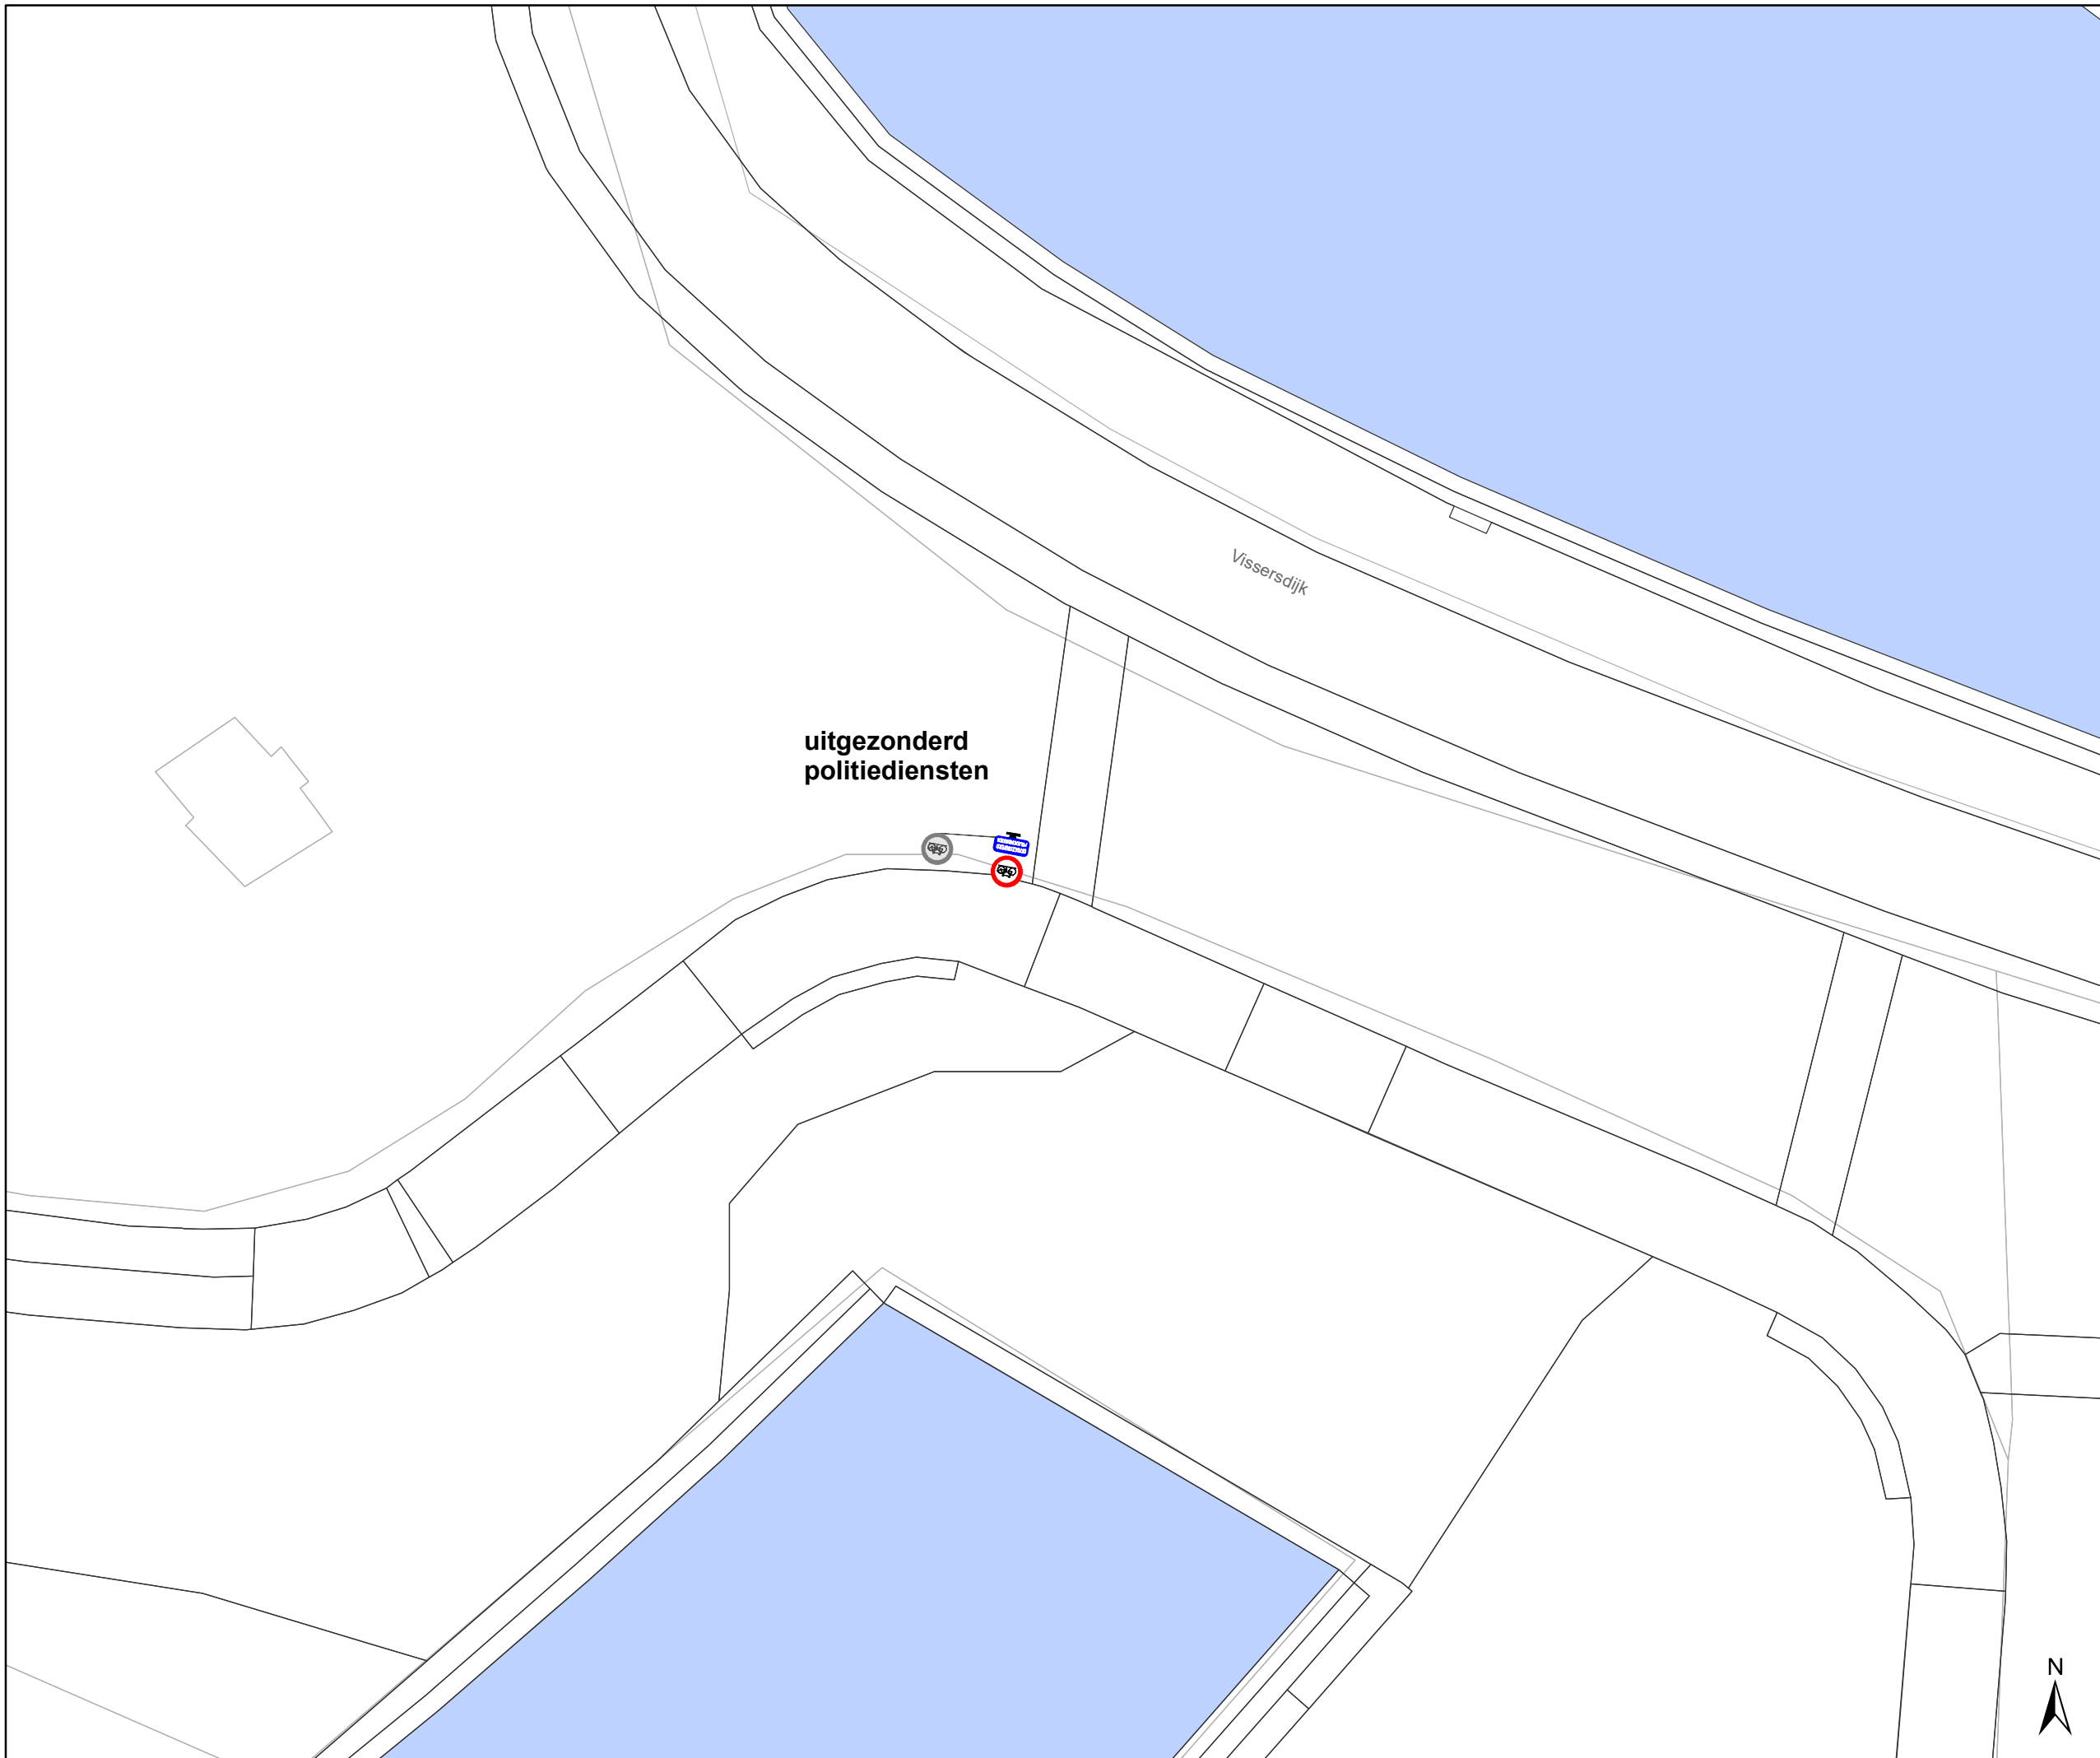DATUM	SCHAAL	PLAN	P FORMAAT
6/04/2023	1/200	13/14	A3



- ### Legende
-  Bestaande verkeersborden
  -  Geplande verkeersborden
  -  Te verwijderen verkeersborden
  -  Bestaande wegmarkeringen
  -  Bestaand paaltje

- ### Overige
-  Ander gepland dossier (in voorbereiding bij MOBBED)
  -  Ander gepland dossier (in voorbereiding bij MOBBED)

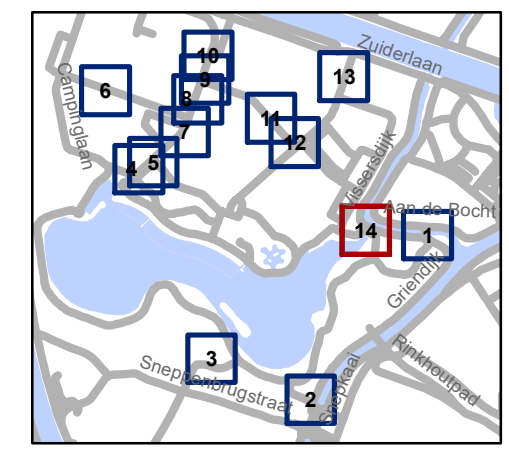

**gent:** Mobiliteitsbedrijf stad Gent  
Verkeerstechnische taken

**Duiklaan  
toegang politie**

Dossinummer P-333103

DATUM	SCHAAL	PLAN	P.FORMAAT
6/04/2023	1/200	14/14	A3

