



2025_CBS_07020 Nieuw aanvullend reglement van de politie op het wegverkeer - gemeenteweg - Wintervijverstraat - nieuwe anti-parkeermaatregel - Vaststelling

Opheffing

Opgeheven door het college van burgemeester en schepenen op 18 december 2025 (2025_CBS_11305)

Beslissing: Goedgekeurd in besloten vergadering van 21 augustus 2025

Zijn aanwezig bij de beslissing van dit punt:

Hafsa El-Bazioui, schepen-voorzitter; Astrid De Bruycker, schepen; Sofie Bracke, schepen; Burak Nalli, schepen; Filip Watteeuw, schepen; Christophe Peeters, schepen
Mieke Hullebroeck, algemeen directeur

Bevoegd: Joris Vandenbroucke

Betrokken: Mathias De Clercq

Juridisch kader

De volgende bepalingen zijn van toepassing inzake de bevoegdheid:

- De Nieuwe Gemeentewet 24 juni 1988, artikel 119;
- Het Decreet van 16 mei 2008 betreffende de aanvullende reglementen op het wegverkeer en de plaatsing en bekostiging van verkeerstekens, artikel 5, § 1, 2e lid;
- Het Decreet over het lokaal bestuur van 22 december 2017, artikel 41, 2°;
- Het gemeenteraadsbesluit van 15 december 2015, houdende de delegatie van de vaststellingsbevoegdheid inzake gemeentelijke aanvullende reglementen op het wegverkeer.

De beslissing wordt genomen op grond van:

- Wet betreffende de politie over het wegverkeer, gecoördineerd bij Koninklijk Besluit van 16 maart 1968;
- Decreet van 16 mei 2008 betreffende de aanvullende reglementen op het wegverkeer en de plaatsing en bekostiging van de verkeerstekens;
- Koninklijk Besluit van 1 december 1975 houdende algemeen reglement op de politie van het wegverkeer en van het gebruik van de openbare weg;

- Ministerieel Besluit van 11 oktober 1976 waarbij de minimumafmetingen en de bijzondere plaatsingsvoorwaarden van de verkeerstekens worden bepaald;
- Uitvoeringsbesluit van 23 januari 2009 betreffende de aanvullende reglementen op het wegverkeer en de plaatsing en bekostiging van de verkeerstekens;
- Omzendbrief MOB/2009/1 van 3 april 2009.

Motivering

- De nieuwe maatregel die bij dit besluit wordt getroffen betreft, het invoeren van gele onderbroken anti-parkeer belijning ter hoogte van de huisnummers 10 tot en met 14. Deze maatregel wordt getroffen om de doorstroming van vrachtverkeer te verzekeren op vraag van IVAGO.

Bijgevoegde bijlage(n):

- Aanvullend reglement Wintervijverstraat dossier P-748645.pdf (deel van de beslissing)
- Signalisatieplan Wintervijverstraat dossier P-748645 (deel van de beslissing)

Beslissing

Beslist het volgende:

Artikel 1:

Stelt vast het bijgevoegd aanvullend reglement van de politie op het wegverkeer en het signalisatieplan betreffende de gemeenteweg Wintervijverstraat.

2025_CBS_07020 - Nieuw aanvullend reglement van de politie op het wegverkeer - gemeenteweg - Wintervijverstraat - nieuwe anti-parkeermaatregel



Aanvullend reglement van de politie op het wegverkeer - gemeenteweg – Wintervijverstraat

Vastgesteld in het College van Burgemeester en Schepenen van 21 augustus 2025

Bekendgemaakt op 22 augustus 2025

Geldig vanaf 27 augustus 2025

Referentienummer 2025_CBS_07020

Reglement

Artikel 1.


Op de Wintervijverstraat van huisnummer 10 tot en met huisnummer 14 geldt: het parkeren op de rijbaan is verboden.

Dit wordt aangeduid door verkeerstekens:

- Wegmarkering WM75.1.2


(einde reglement)



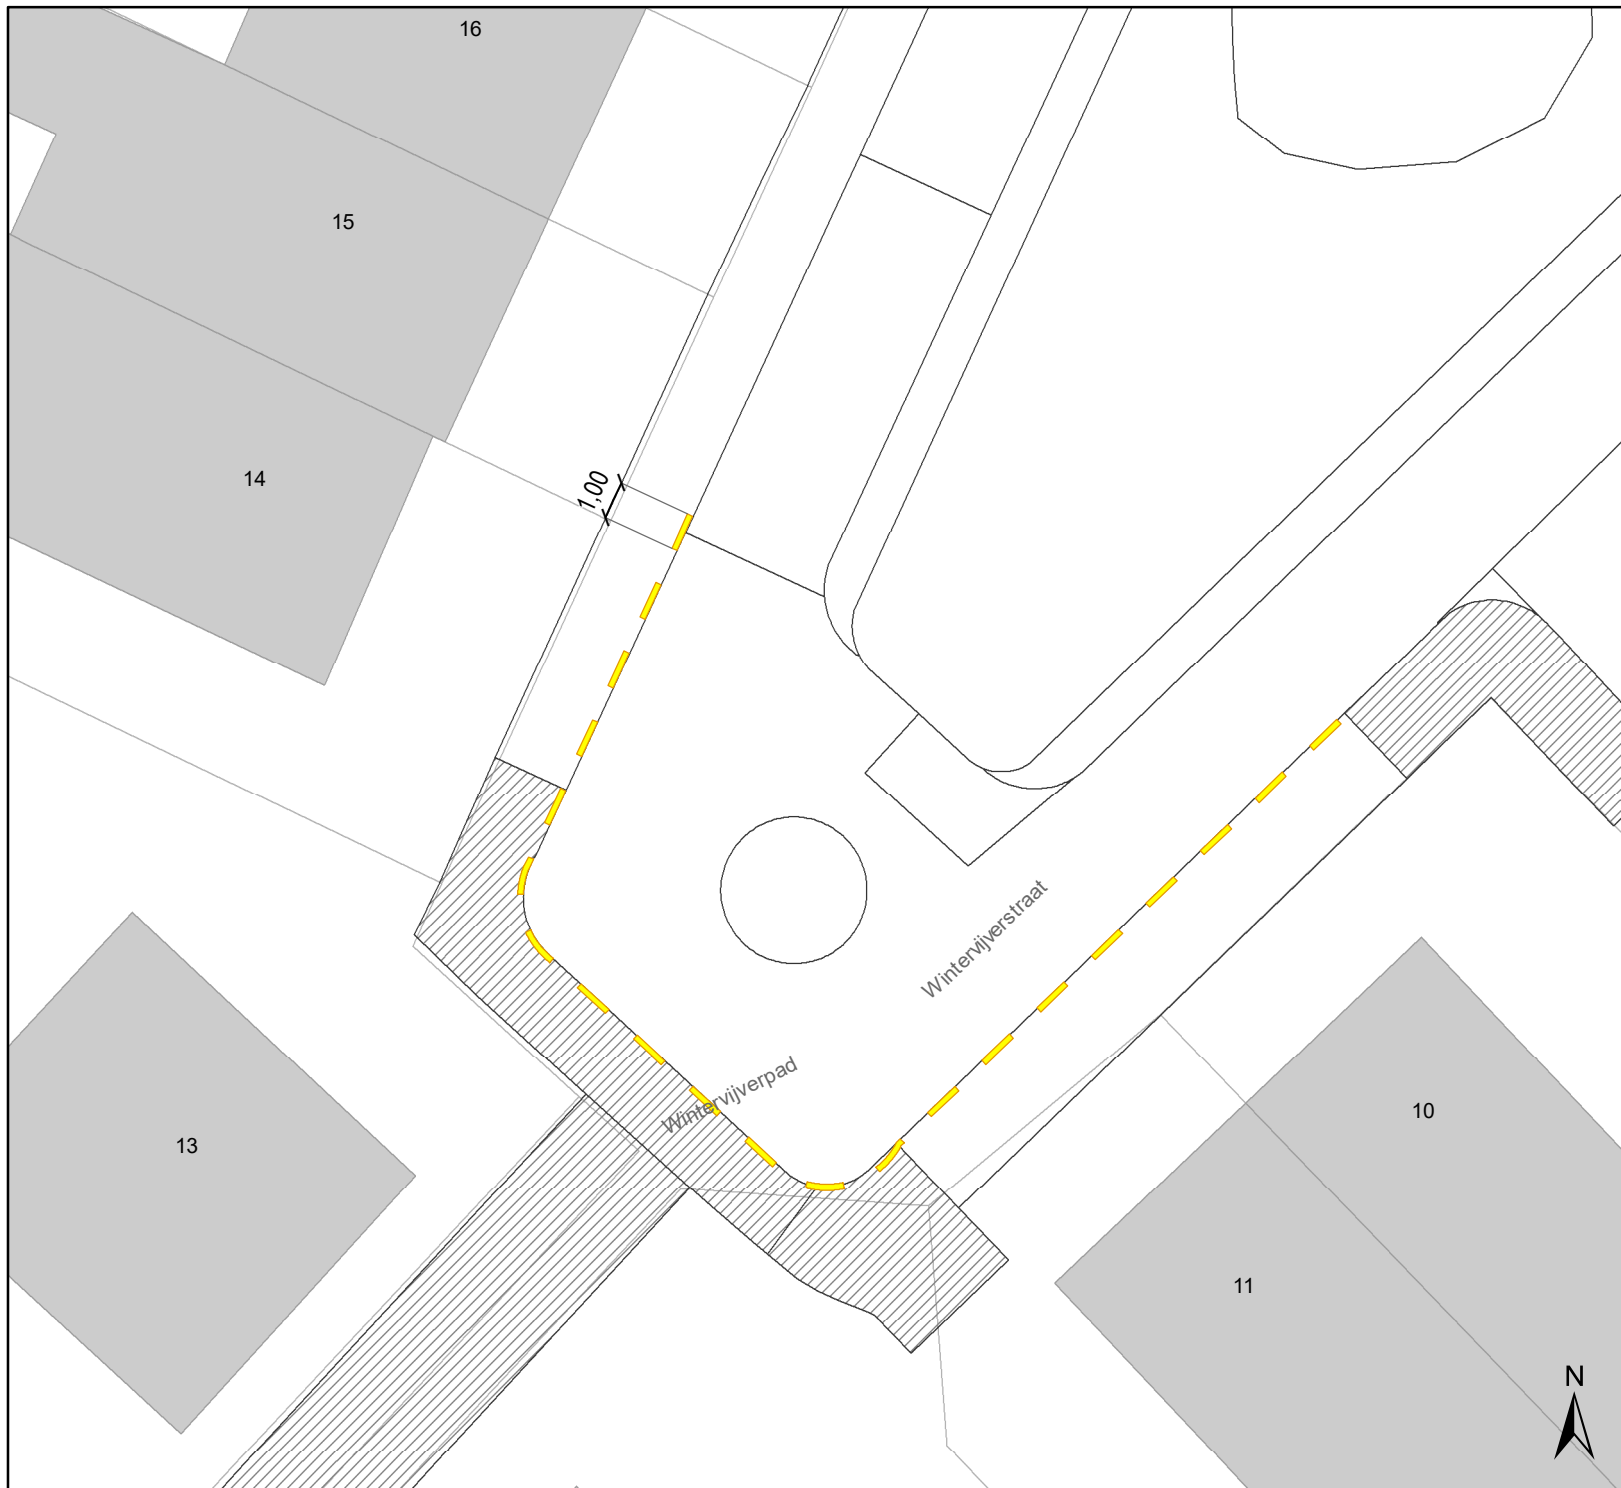

Legende

-  Bestaande verkeersborden
-  Geplande verkeersborden
-  Te verwijderen verkeersborden
-  Bestaande wegmarkeringen
-  Geplande wegmarkeringen
-  Te verwijderen wegmarkeringen

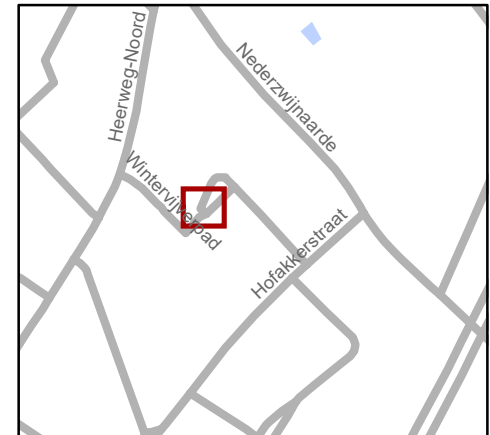

gent: Mobiliteitsbedrijf stad Gent
Verkeerstechnische taken

**Wintervijverstraat
APM Ivago**

Dossiernummer P-748645

DATUM	SCHAAL	PLAN	P. FORMAAT
17/07/2025	1/200	1/1	A4