


Legende

-  Bestaande verkeersborden
-  Geplande verkeersborden
-  Te verwijderen verkeersborden
-  Bestaande wegmarkeringen
-  Geplande wegmarkeringen
-  Te verwijderen wegmarkeringen
-  Ander gepland dossier (in voorbereiding bij MOBBED)
-  Ander gepland dossier (ter uitvoering bij DWBW)
-  Gepland paaltje
-  Bestaand paaltje
-  Te verwijderen paaltje
-  Actieve fietsenstalling
-  Geplande fietsenstalling
-  Gepland omega-element
-  Bestaand omega-element
-  Actieve parkeerautomaat
-  Actieve laadpaal
-  Toplaagvernieuwing
-  Hulplijntjes

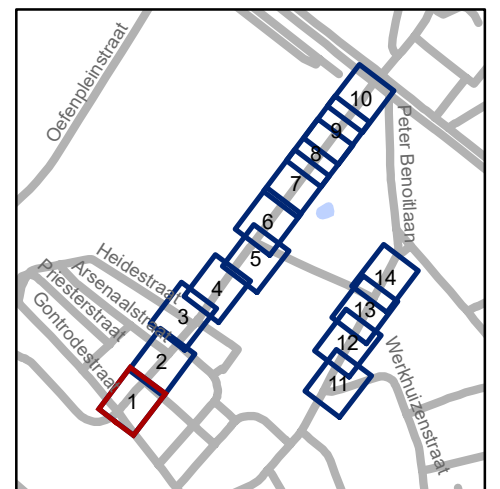


gent: Mobiliteitsbedrijf stad Gent
Verkeerstechnische taken

Jules de Saint-Genoisstraat
Toplaagvernieuwing,
schoolomgevingen en
nieuwe route bus


Dossiernummer P-793054

DATUM	SCHAAL	PLAN	P FORMAAT
9/12/2025	1/250	1/14	A3

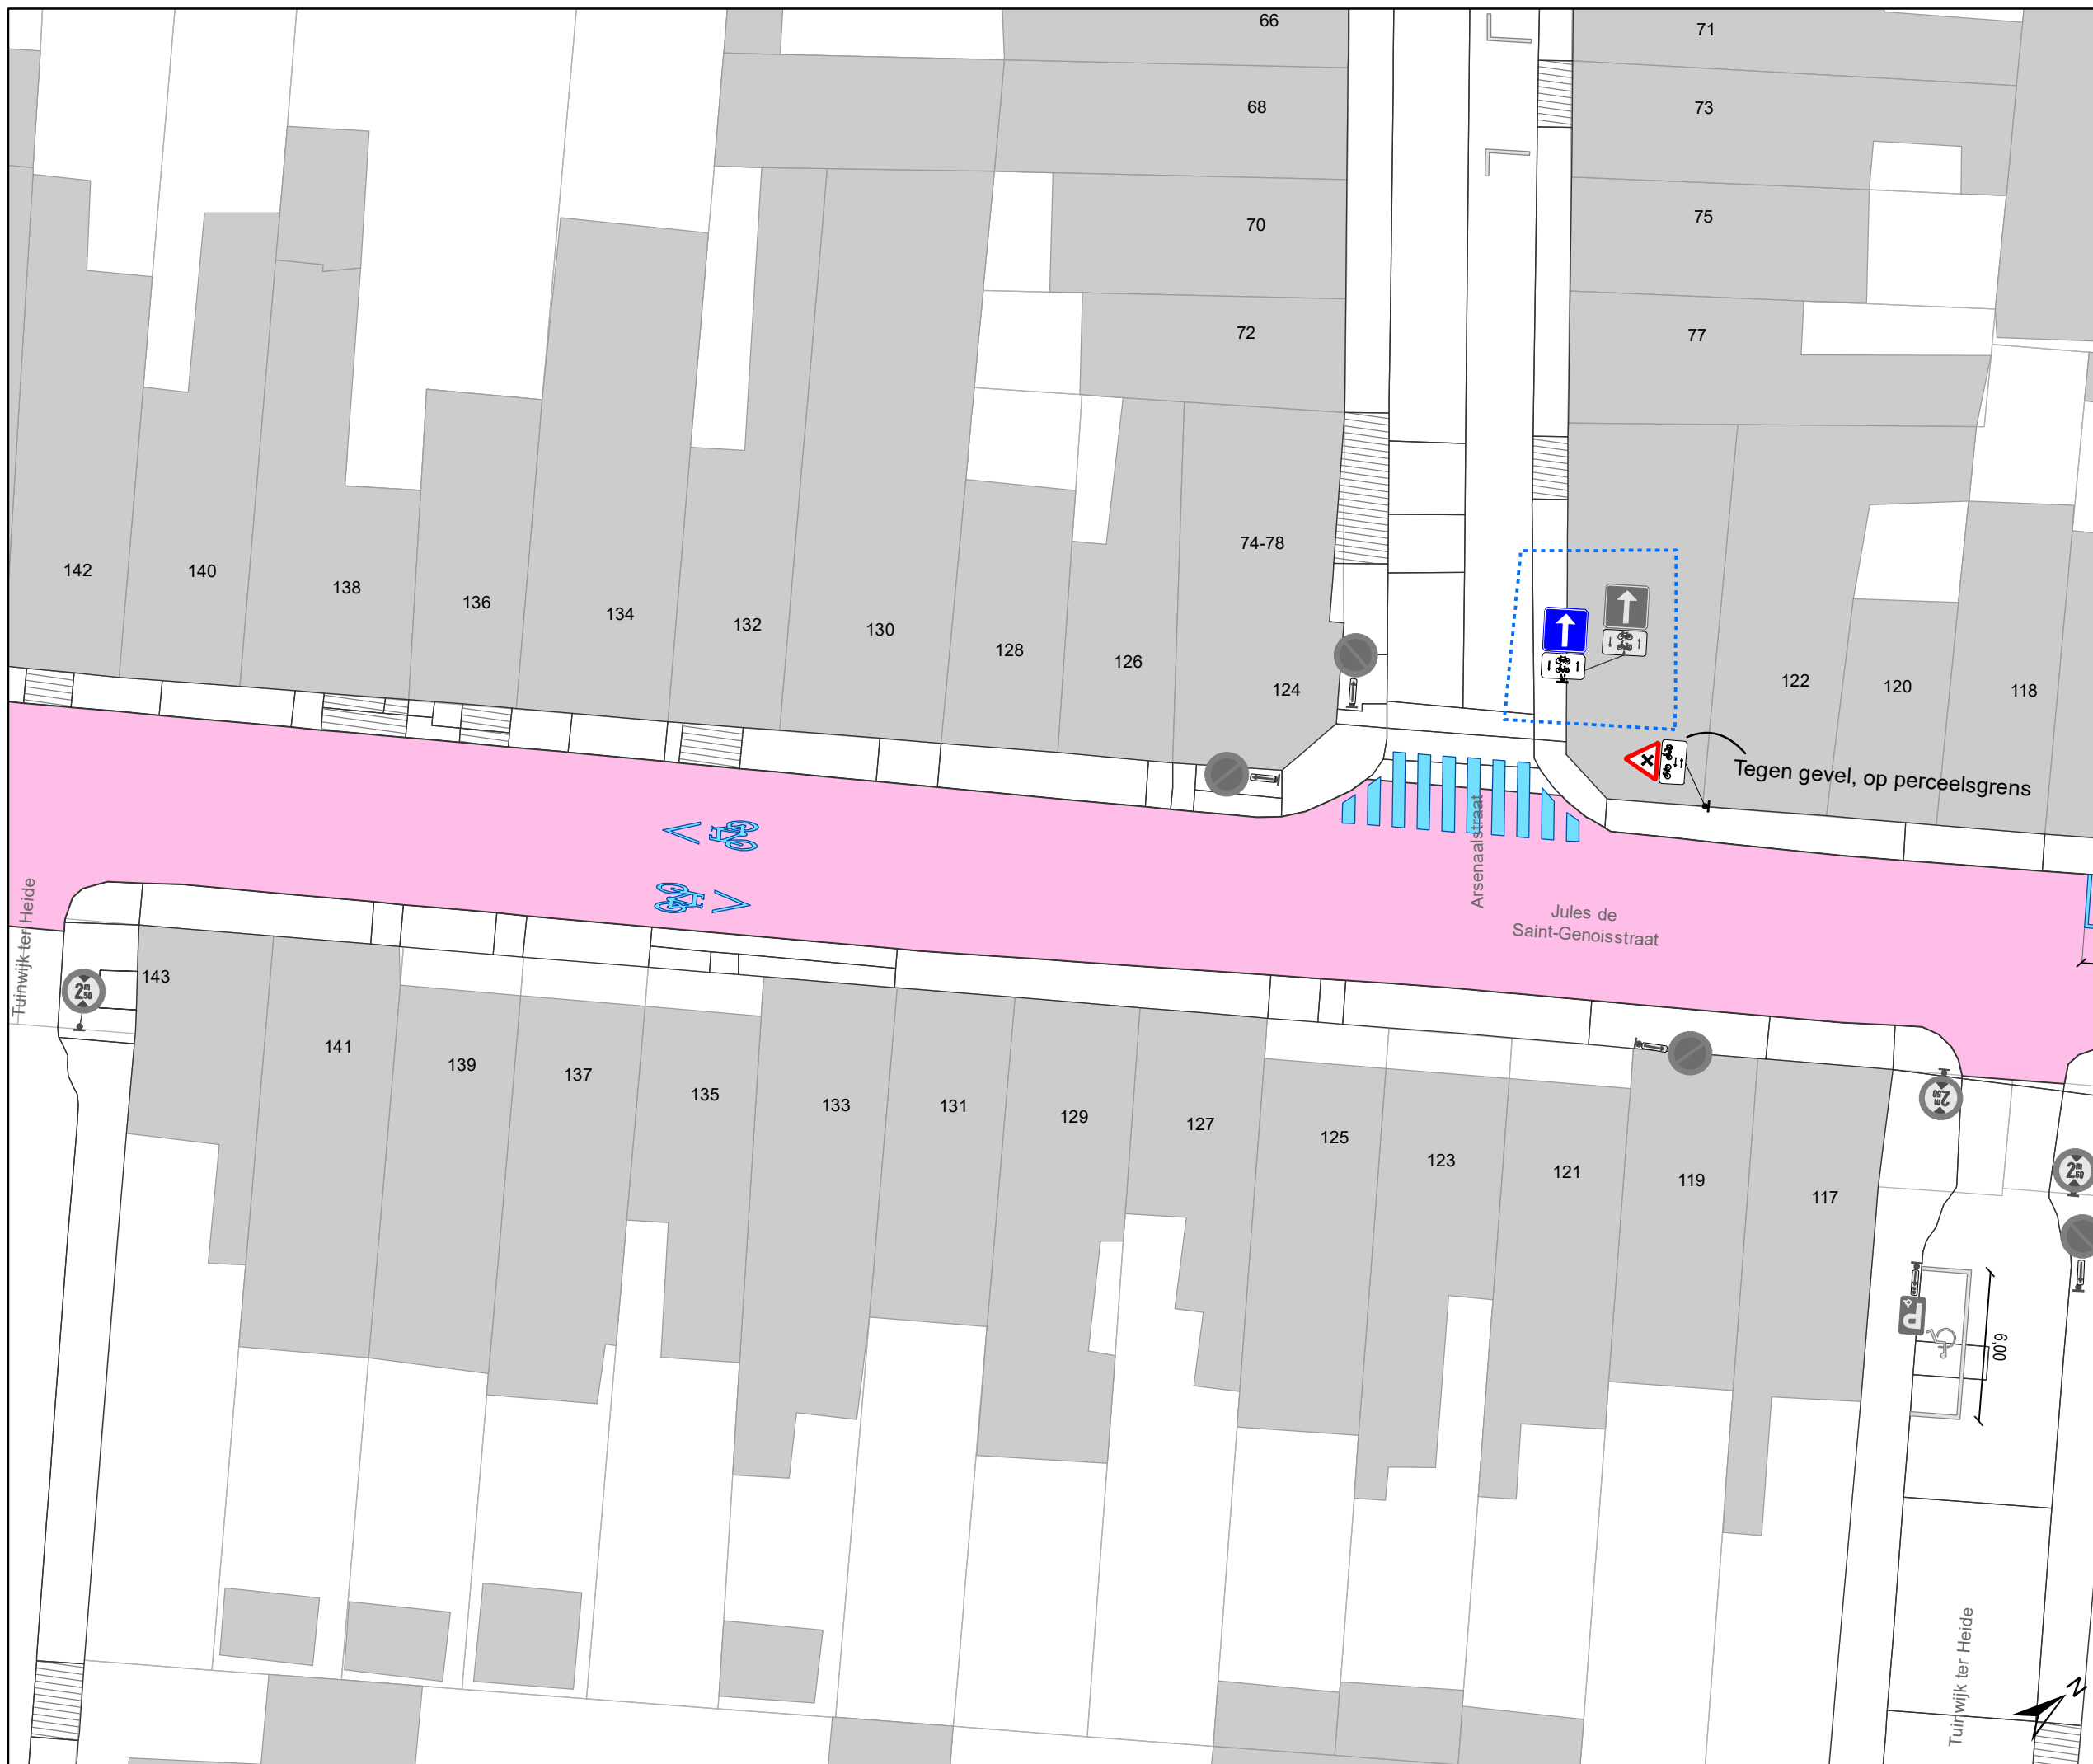

Legende

-  Bestaande verkeersborden
-  Geplande verkeersborden
-  Te verwijderen verkeersborden
-  Bestaande wegmarkeringen
-  Geplande wegmarkeringen
-  Te verwijderen wegmarkeringen
-  Ander gepland dossier (in voorbereiding bij MOBBED)
-  Ander gepland dossier (ter uitvoering bij DWBW)
-  Gepland paaltje
-  Bestaand paaltje
-  Te verwijderen paaltje
-  Actieve fietsenstalling
-  Geplande fietsenstalling
-  Gepland omega-element
-  Bestaand omega-element
-  Actieve parkeerautomaat
-  Actieve laadpaal
-  Toplaagvernieuwing
-  Hulplijntjes

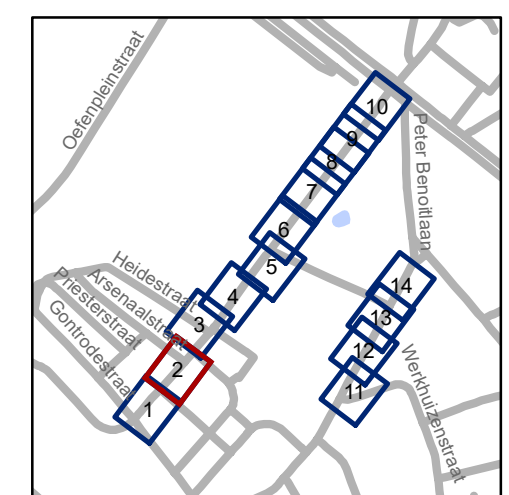


gent: Mobiliteitsbedrijf stad Gent
Verkeerstechnische taken

Jules de Saint-Genoisstraat Toplaagvernieuwing, schoolomgevingen en nieuwe route bus


Dossiernummer P-793054


DATUM	SCHAAL	PLAN	P FORMAAT
9/12/2025	1/250	2/14	A3

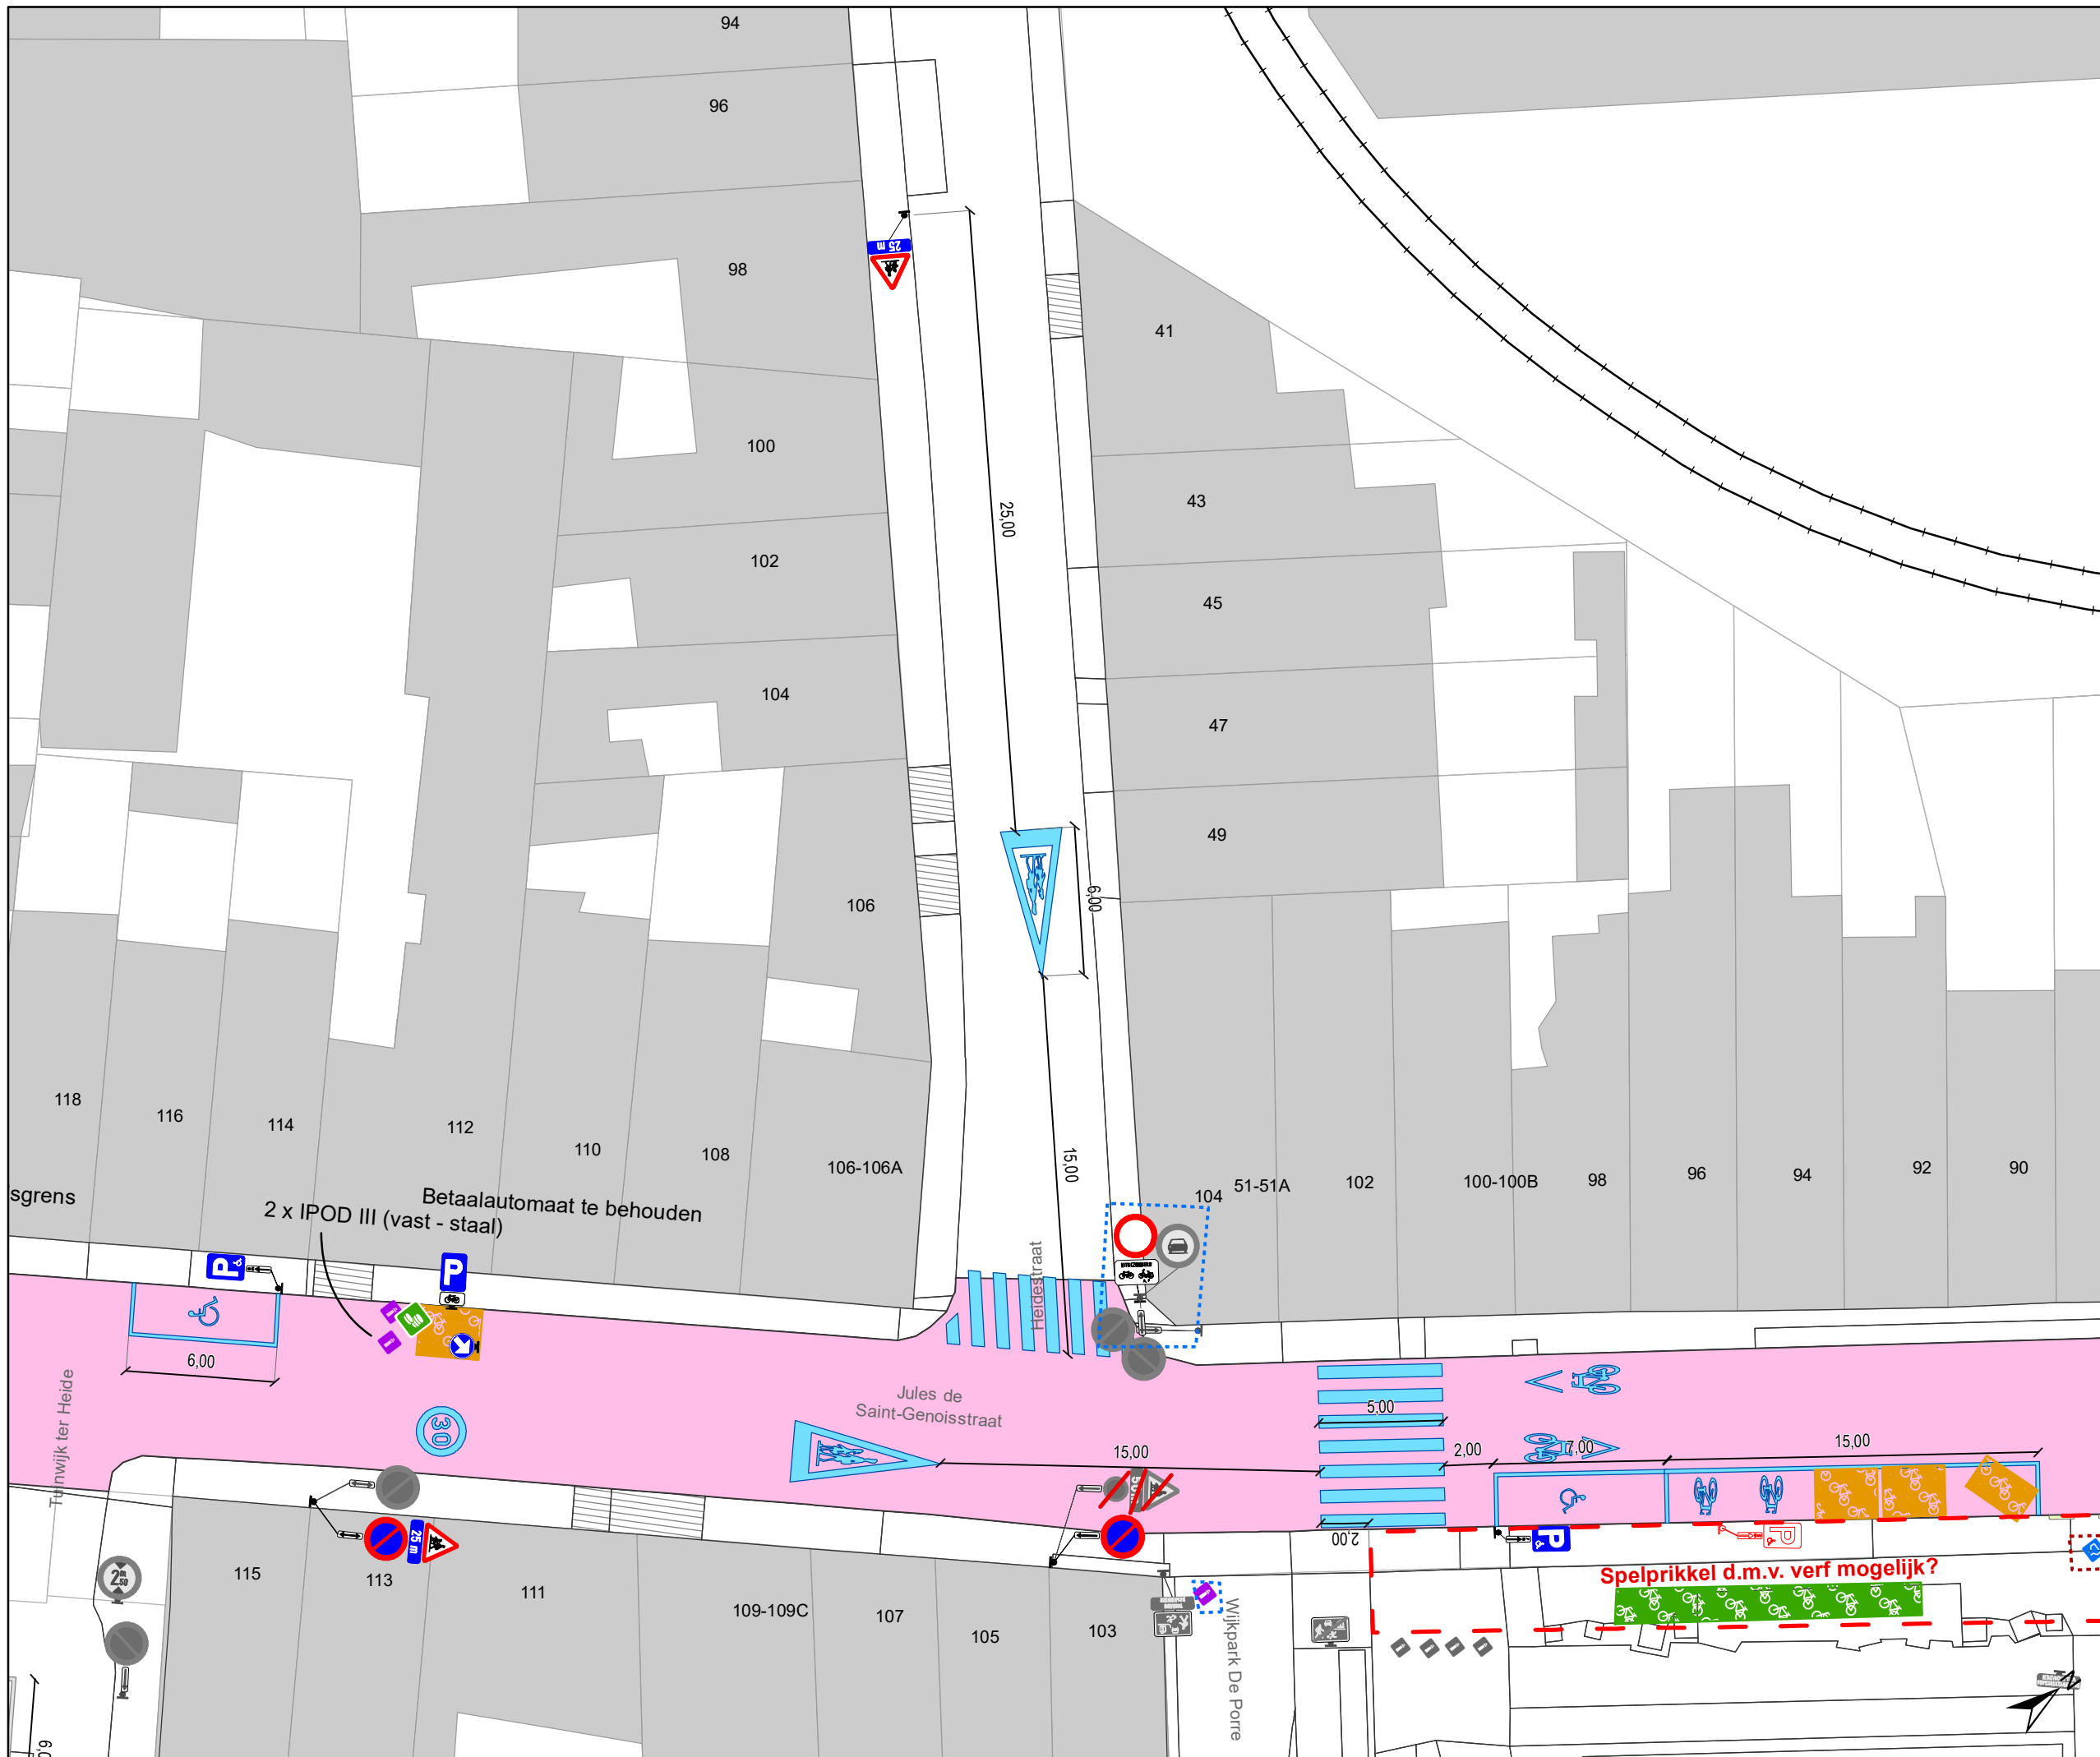

Legende

-  Bestaande verkeersborden
-  Geplande verkeersborden
-  Te verwijderen verkeersborden
-  Bestaande wegmarkeringen
-  Geplande wegmarkeringen
-  Te verwijderen wegmarkeringen
-  Ander gepland dossier (in voorbereiding bij MOBBED)
-  Ander gepland dossier (ter uitvoering bij DWBW)
-  Gepland paaltje
-  Bestaand paaltje
-  Te verwijderen paaltje
-  Actieve fietsenstalling
-  Geplande fietsenstalling
-  Gepland omega-element
-  Bestaand omega-element
-  Actieve parkeerautomaat
-  Actieve laadpaal
-  Toplaagvernieuwing
-  Hulplijntjes

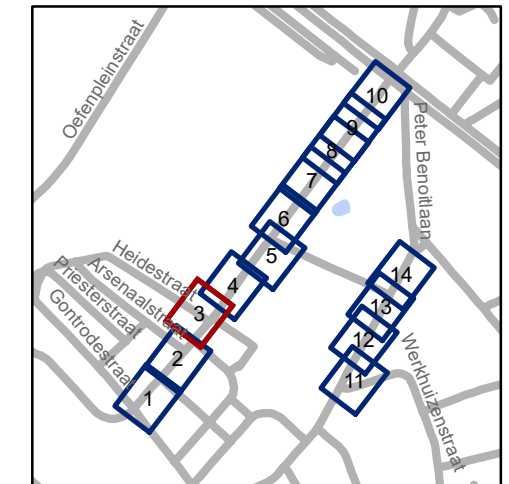

 Mobiliteitsbedrijf stad Gent
 Verkeerstechnische taken



Jules de Saint-Genoisstraat Toplaagvernieuwing, schoolomgevingen en nieuwe route bus

Dossiernummer P-793054

DATUM	SCHAAL	PLAN	P FORMAAT
9/12/2025	1/250	3/14	A3

Legende

-  Bestaande verkeersborden
-  Geplande verkeersborden
-  Te verwijderen verkeersborden
-  Bestaande wegmarkeringen
-  Geplande wegmarkeringen
-  Te verwijderen wegmarkeringen
-  Ander gepland dossier (in voorbereiding bij MOBBED)
-  Ander gepland dossier (ter uitvoering bij DWBW)
-  Gepland paaltje
-  Bestaand paaltje
-  Te verwijderen paaltje
-  Actieve fietsenstalling
-  Geplande fietsenstalling
-  Gepland omega-element
-  Bestaand omega-element
-  Actieve parkeerautomaat
-  Actieve laadpaal
-  Toplaagvernieuwing
-  Hulplijntjes

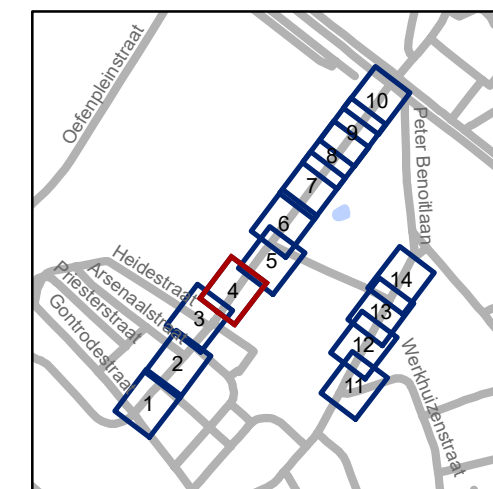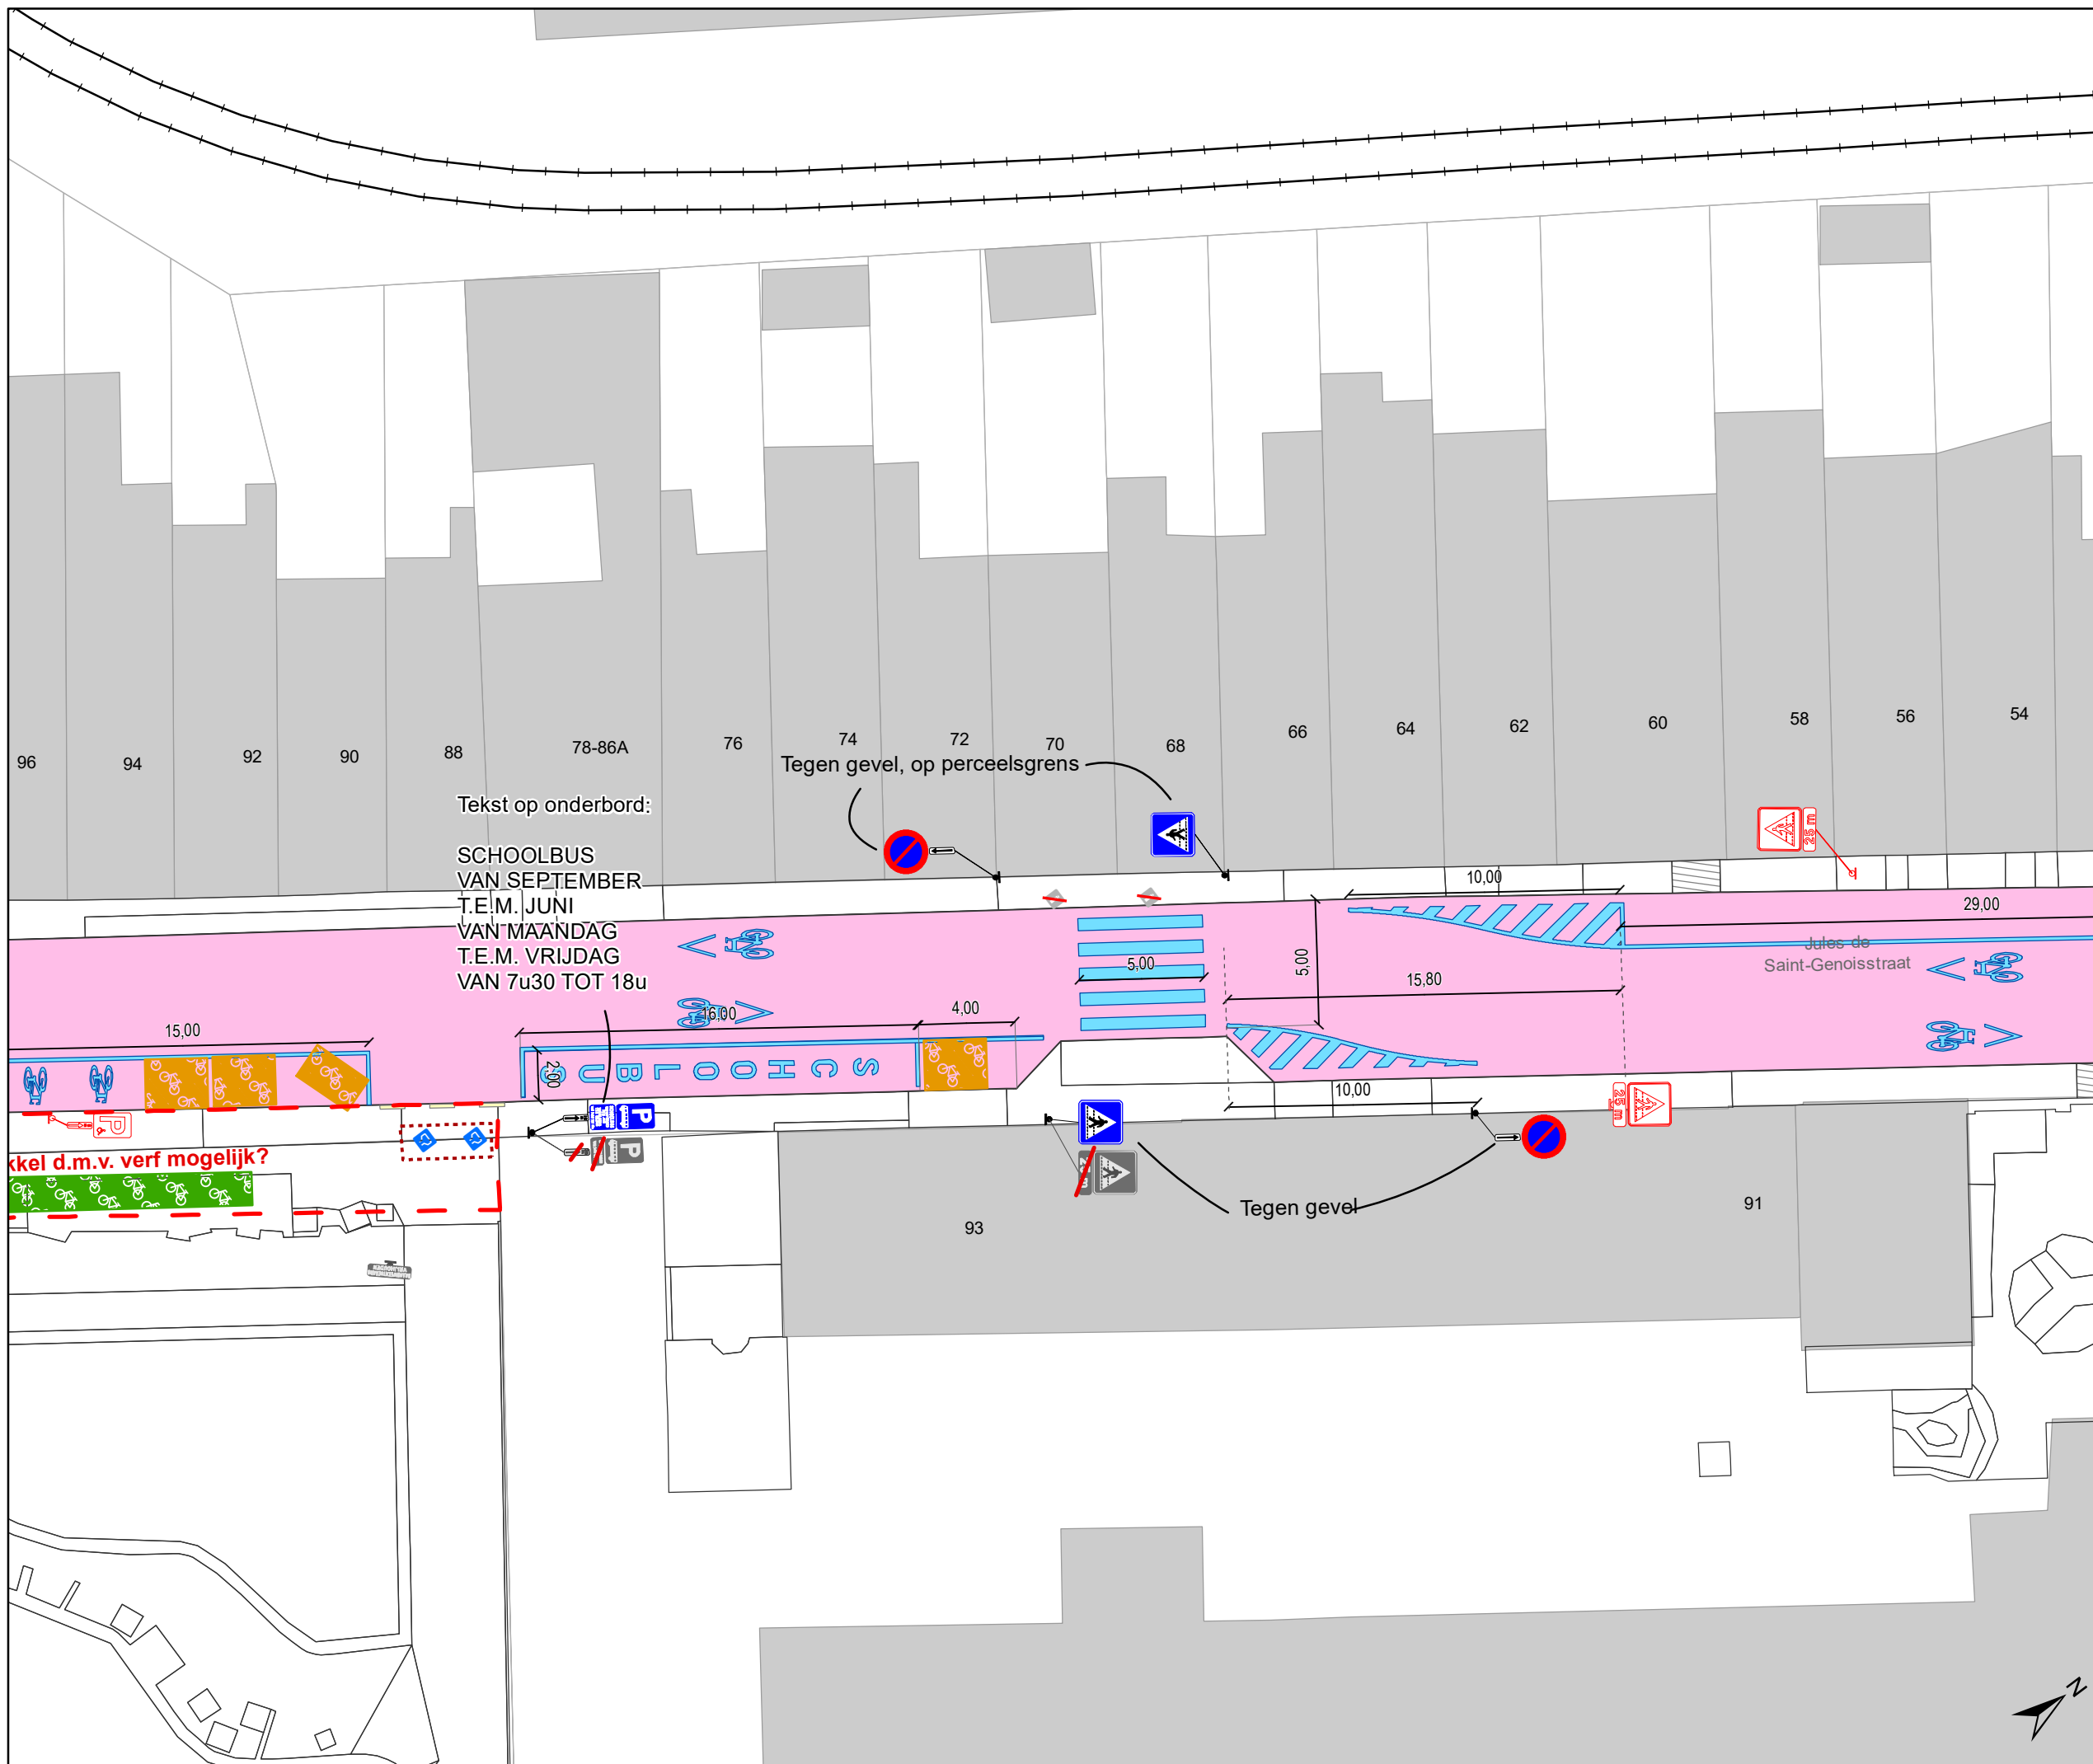


gent: Mobiliteitsbedrijf stad Gent
 Verkeerstechnische taken

Jules de Saint-Genoisstraat Toplaagvernieuwing, schoolomgevingen en nieuwe route bus

Dossiernummer P-793054


DATUM	SCHAAL	PLAN	P FORMAAT
9/12/2025	1/250	4/14	A3



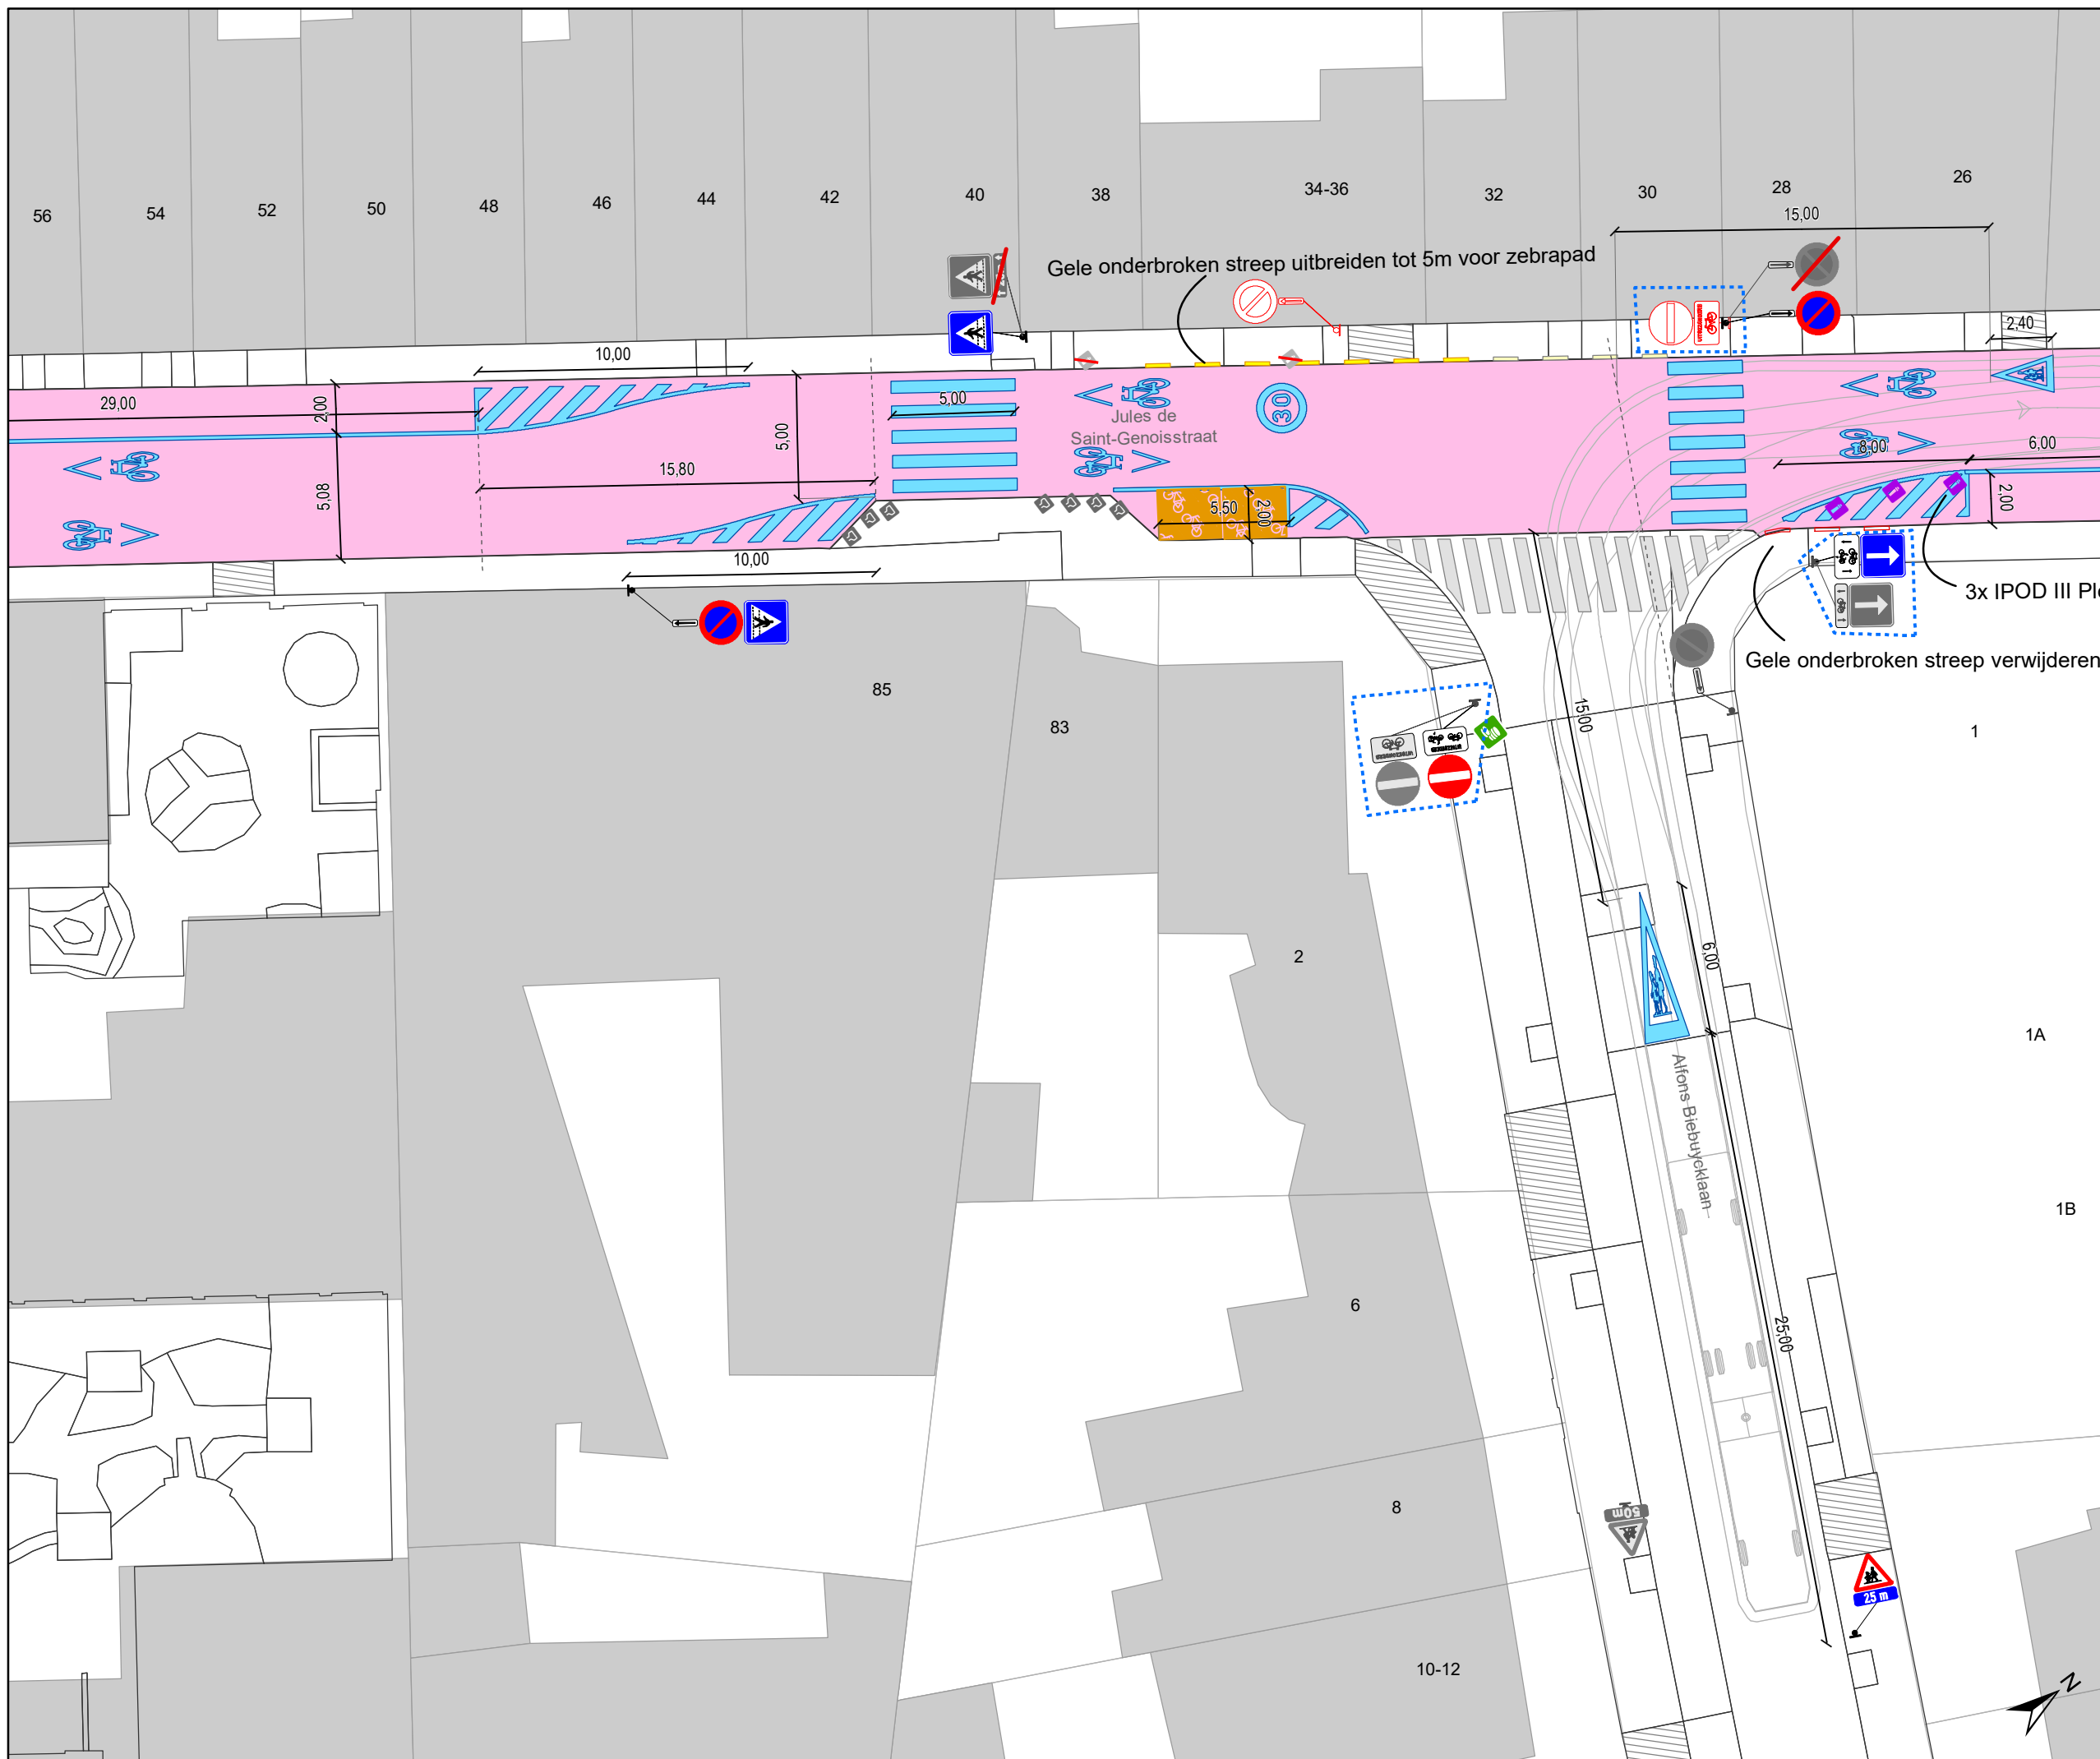

Legende

-  Bestaande verkeersborden
-  Geplande verkeersborden
-  Te verwijderen verkeersborden
-  Bestaande wegmarkeringen
-  Geplande wegmarkeringen
-  Te verwijderen wegmarkeringen
-  Ander gepland dossier (in voorbereiding bij MOBVED)
-  Ander gepland dossier (ter uitvoering bij DWBW)
-  Gepland paaltje
-  Bestaand paaltje
-  Te verwijderen paaltje
-  Actieve fietsenstalling
-  Geplande fietsenstalling
-  Gepland omega-element
-  Bestaand omega-element
-  Actieve parkeerautomaat
-  Actieve laadpaal
-  Toplaagvernieuwing
-  Hulplijntjes

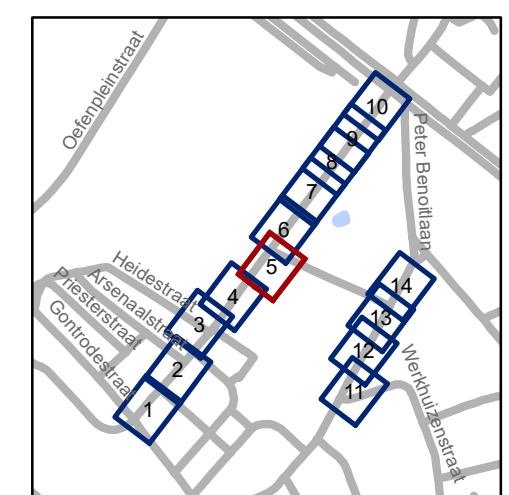


gent: Mobiliteitsbedrijf stad Gent
Verkeerstechnische taken


Jules de Saint-Genoisstraat Toplaagvernieuwing, schoolomgevingen en nieuwe route bus

Dossiernummer P-793054

DATUM	SCHAAL	PLAN	P FORMAAT
9/12/2025	1/250	5/14	A3

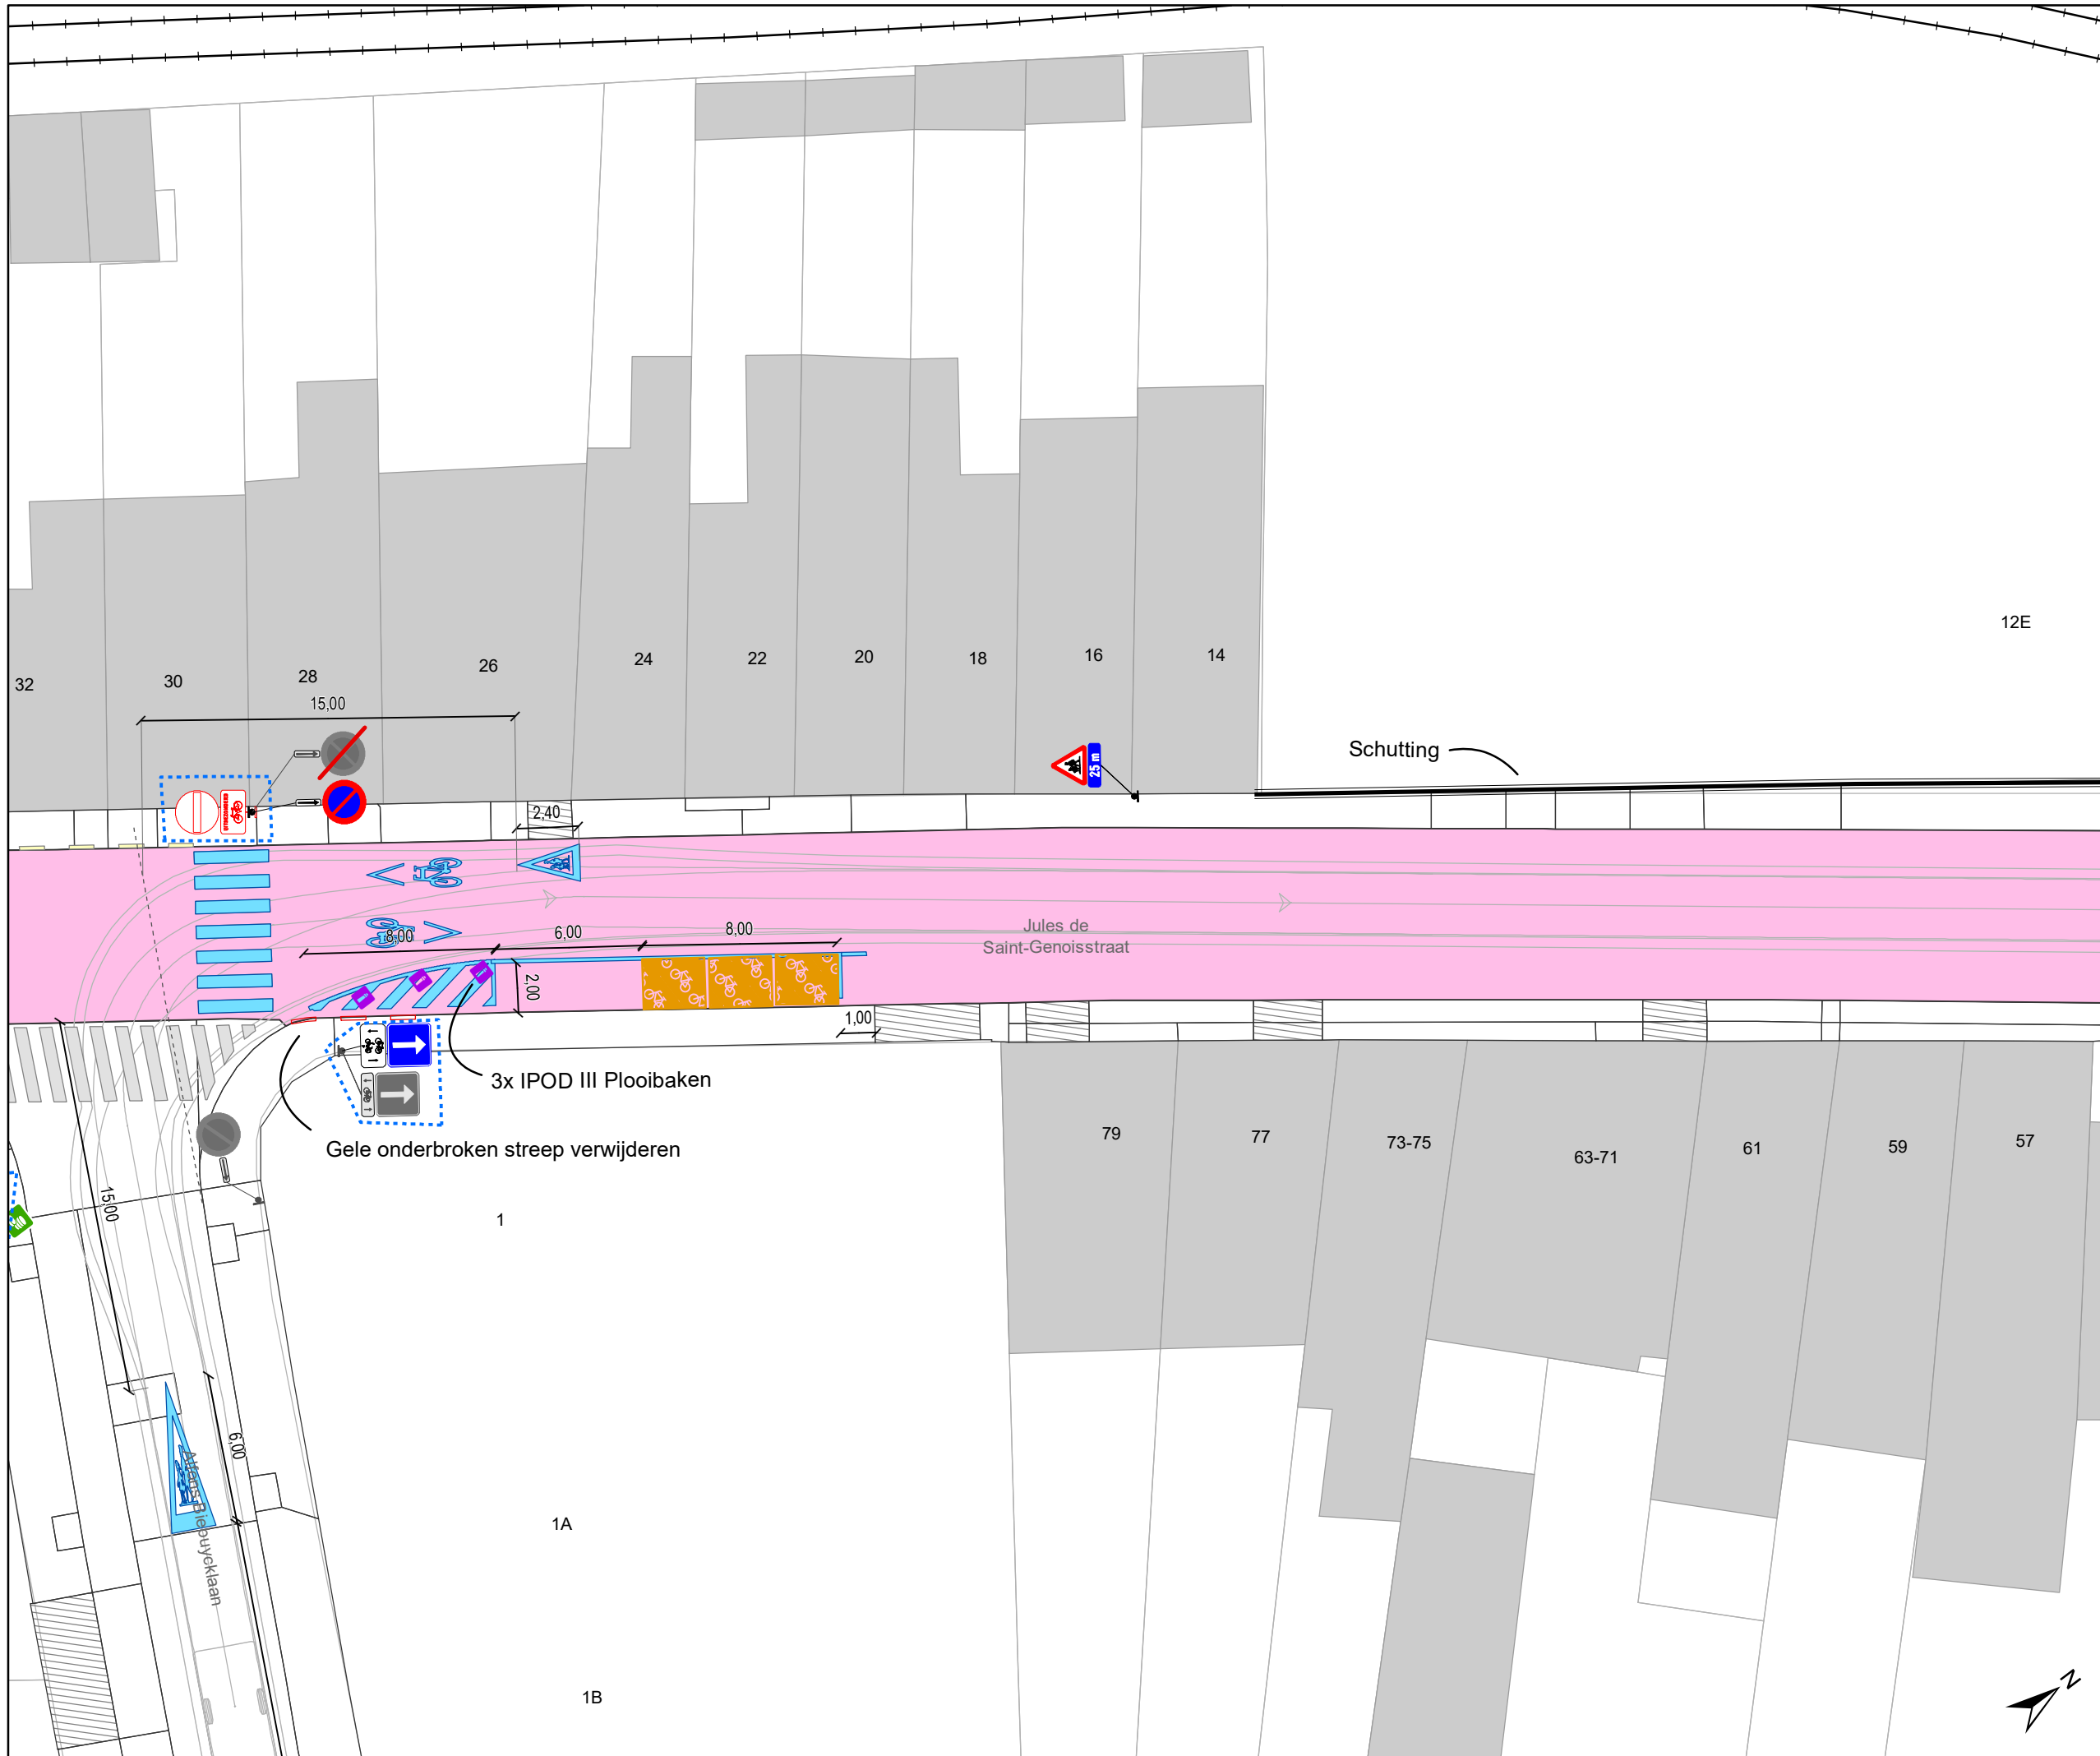

- ### Legende
- Bestaande verkeersborden
 - Geplande verkeersborden
 - Te verwijderen verkeersborden
 - Bestaande wegmarkeringen
 - Geplande wegmarkeringen
 - Te verwijderen wegmarkeringen
 - Ander gepland dossier (in voorbereiding bij MOBBED)
 - Ander gepland dossier (ter uitvoering bij DWBW)
 - Gepland paaltje
 - Bestaand paaltje
 - Te verwijderen paaltje
 - Actieve fietsenstalling
 - Geplande fietsenstalling
 - Gepland omega-element
 - Bestaand omega-element
 - Actieve parkeerautomaat
 - Actieve laadpaal
 - Toplaagvernieuwing
 - Hulplijntjes

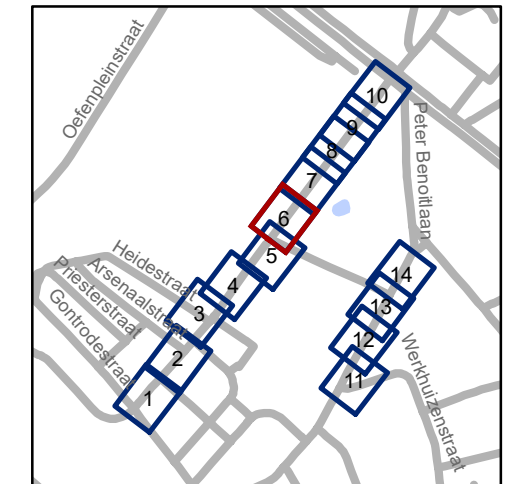

gent: Mobiliteitsbedrijf stad Gent
Verkeerstechnische taken

Jules de Saint-Genoisstraat
Toplaagvernieuwing,
schoolomgevingen en
nieuwe route bus



Dossiernummer P-793054

DATUM	SCHAAL	PLAN	P FORMAAT
9/12/2025	1/250	6/14	A3



Legende

-  Bestaande verkeersborden
-  Geplande verkeersborden
-  Te verwijderen verkeersborden
-  Bestaande wegmarkeringen
-  Geplande wegmarkeringen
-  Te verwijderen wegmarkeringen
-  Ander gepland dossier (in voorbereiding bij MOBBED)
-  Ander gepland dossier (ter uitvoering bij DWBW)
-  Gepland paaltje
-  Bestaand paaltje
-  Te verwijderen paaltje
-  Actieve fietsenstalling
-  Geplande fietsenstalling
-  Gepland omega-element
-  Bestaand omega-element
-  Actieve parkeerautomaat
-  Actieve laadpaal
-  Toplaagvernieuwing
-  Hulplijntjes

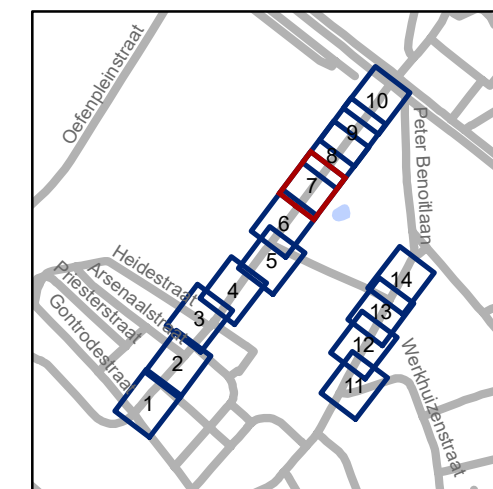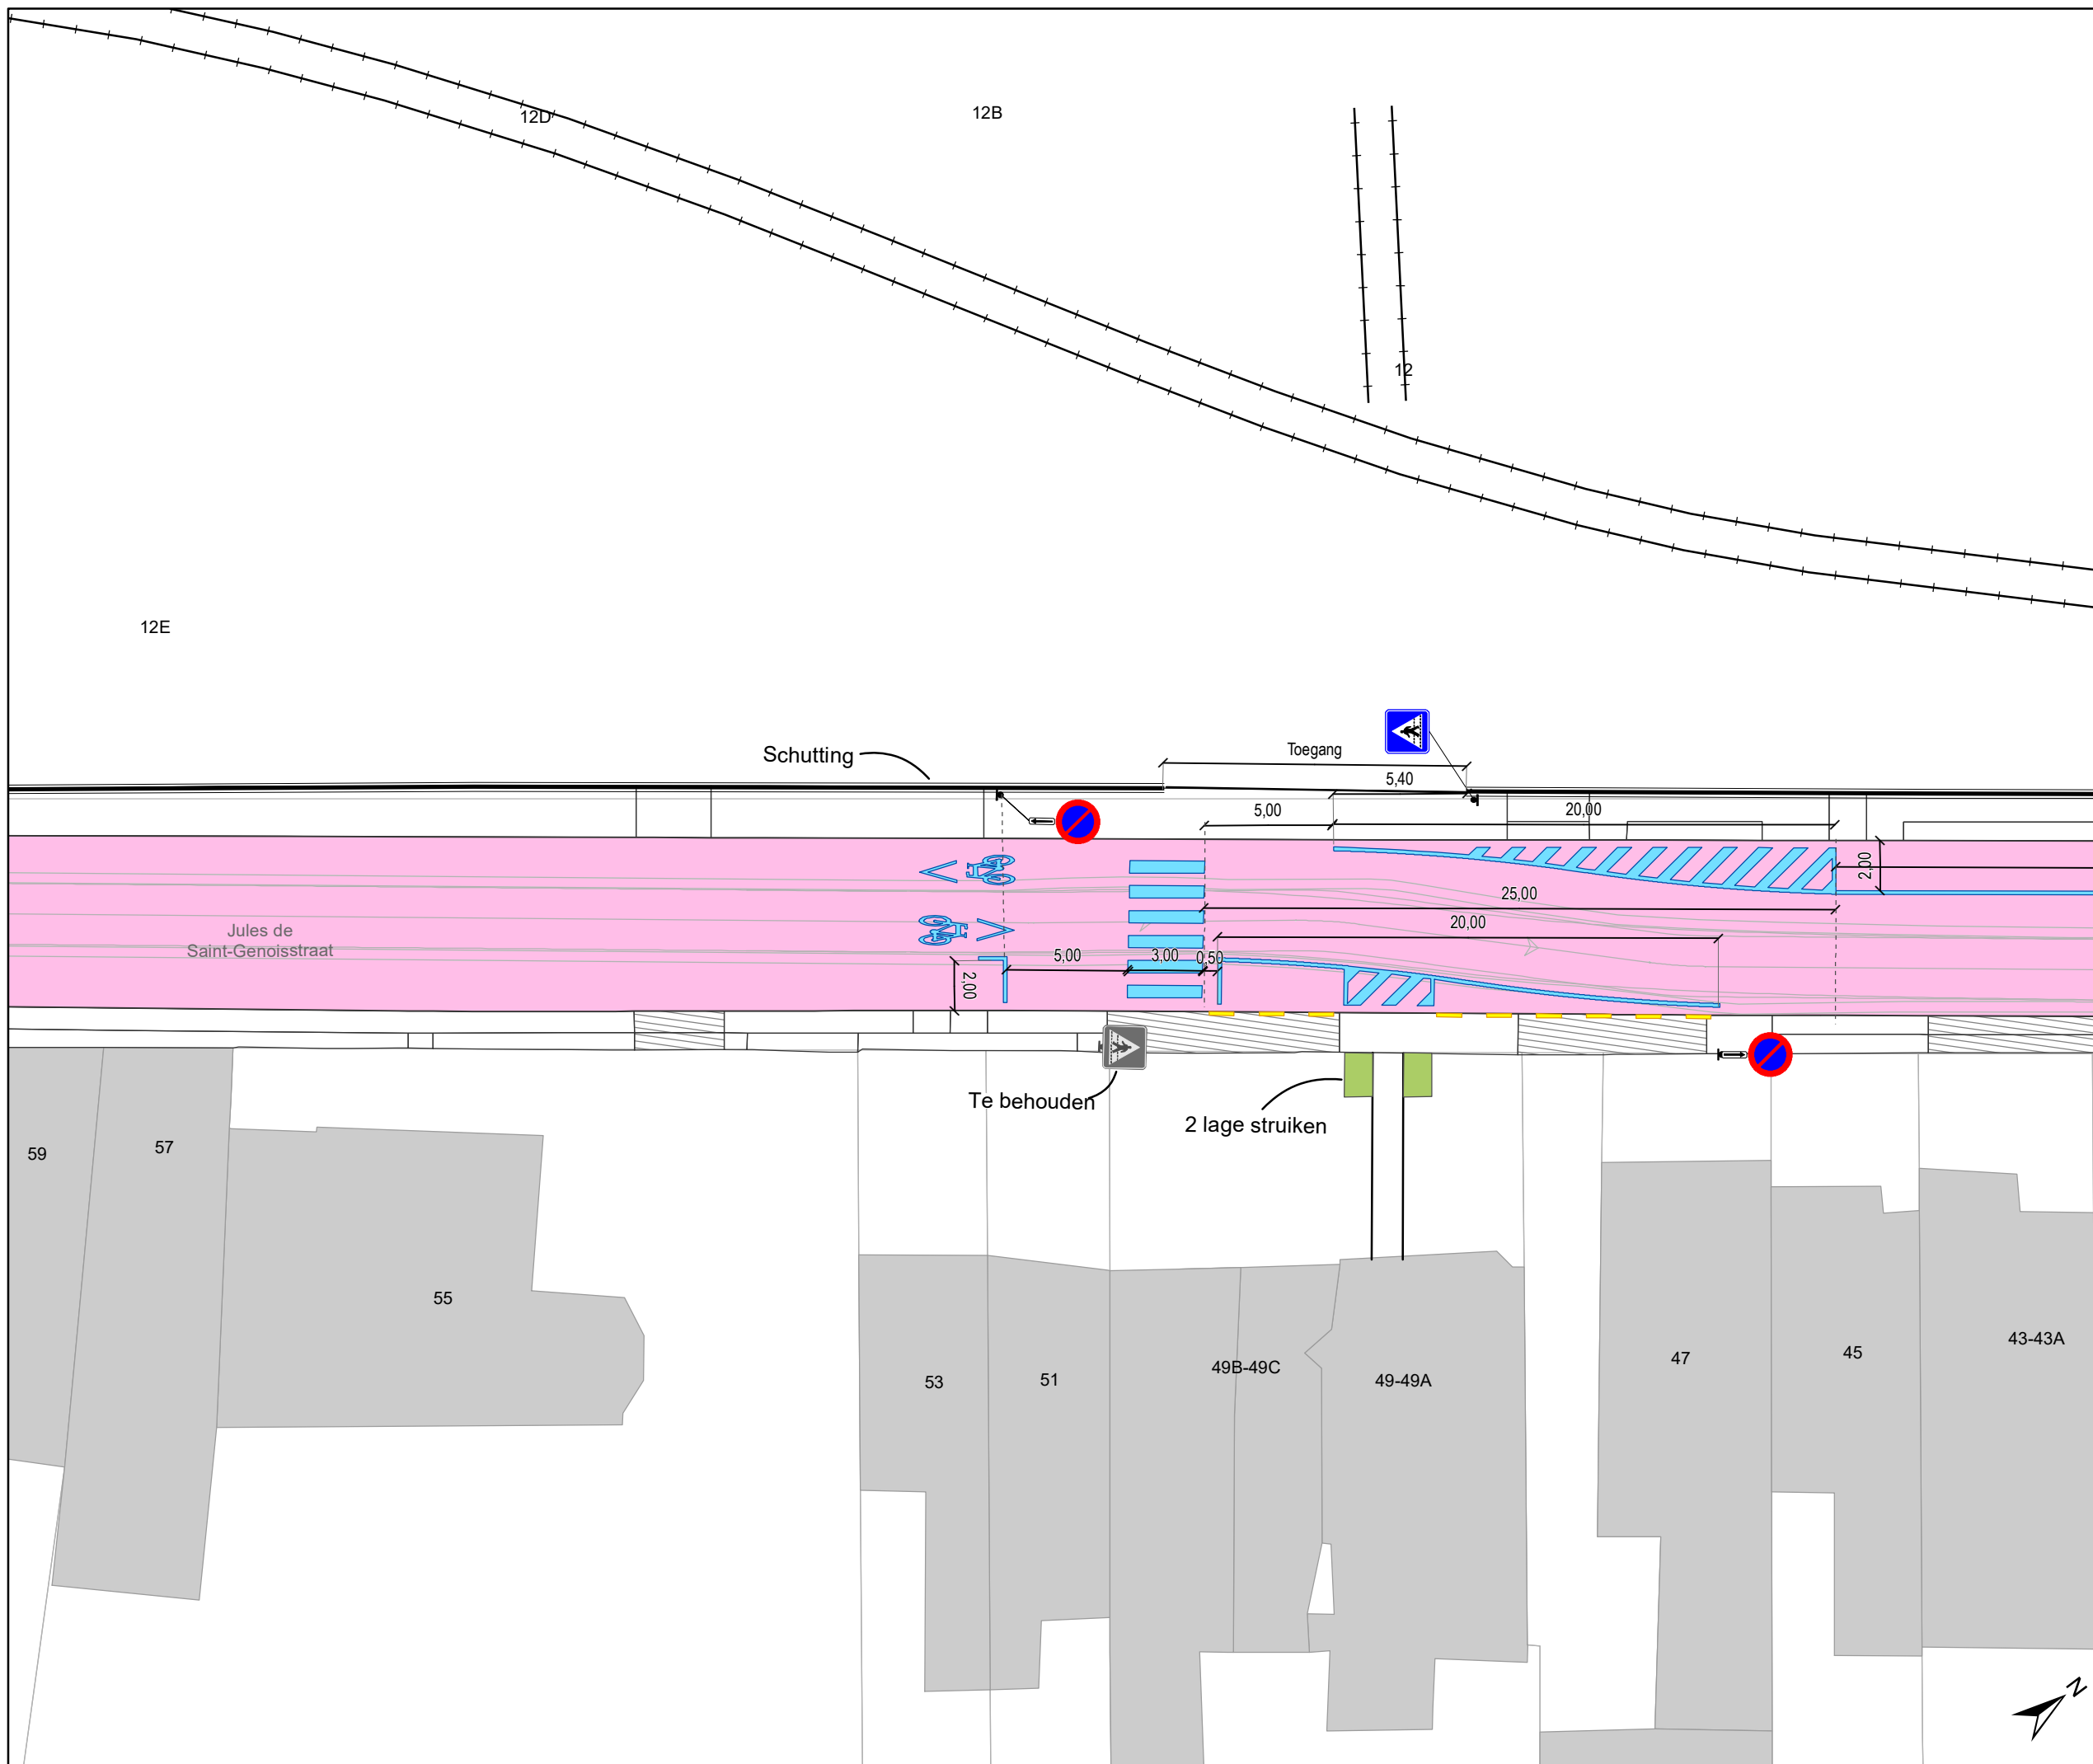

gent: Mobiliteitsbedrijf stad Gent
Verkeerstechnische taken



Jules de Saint-Genoisstraat Toplaagvernieuwing, schoolomgevingen en nieuwe route bus

Dossiernummer P-793054

DATUM	SCHAAL	PLAN	P FORMAAT
9/12/2025	1/250	7/14	A3

Legende

-  Bestaande verkeersborden
-  Geplande verkeersborden
-  Te verwijderen verkeersborden
-  Bestaande wegmarkeringen
-  Geplande wegmarkeringen
-  Te verwijderen wegmarkeringen
-  Ander gepland dossier (in voorbereiding bij MOBBD)
-  Ander gepland dossier (ter uitvoering bij DWBW)
-  Gepland paaltje
-  Bestaand paaltje
-  Te verwijderen paaltje
-  Actieve fietsenstalling
-  Geplande fietsenstalling
-  Gepland omega-element
-  Bestaand omega-element
-  Actieve parkeerautomaat
-  Actieve laadpaal
-  Toplaagvernieuwing
-  Hulplijntjes

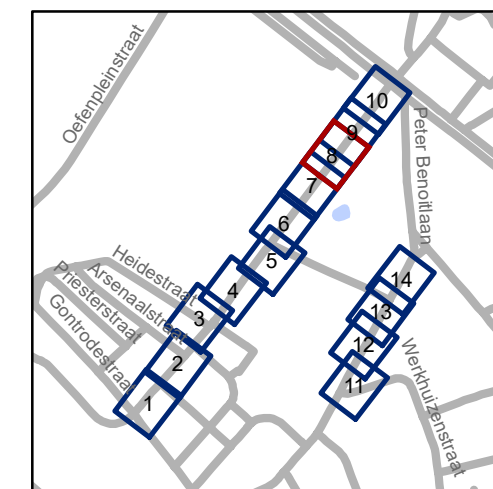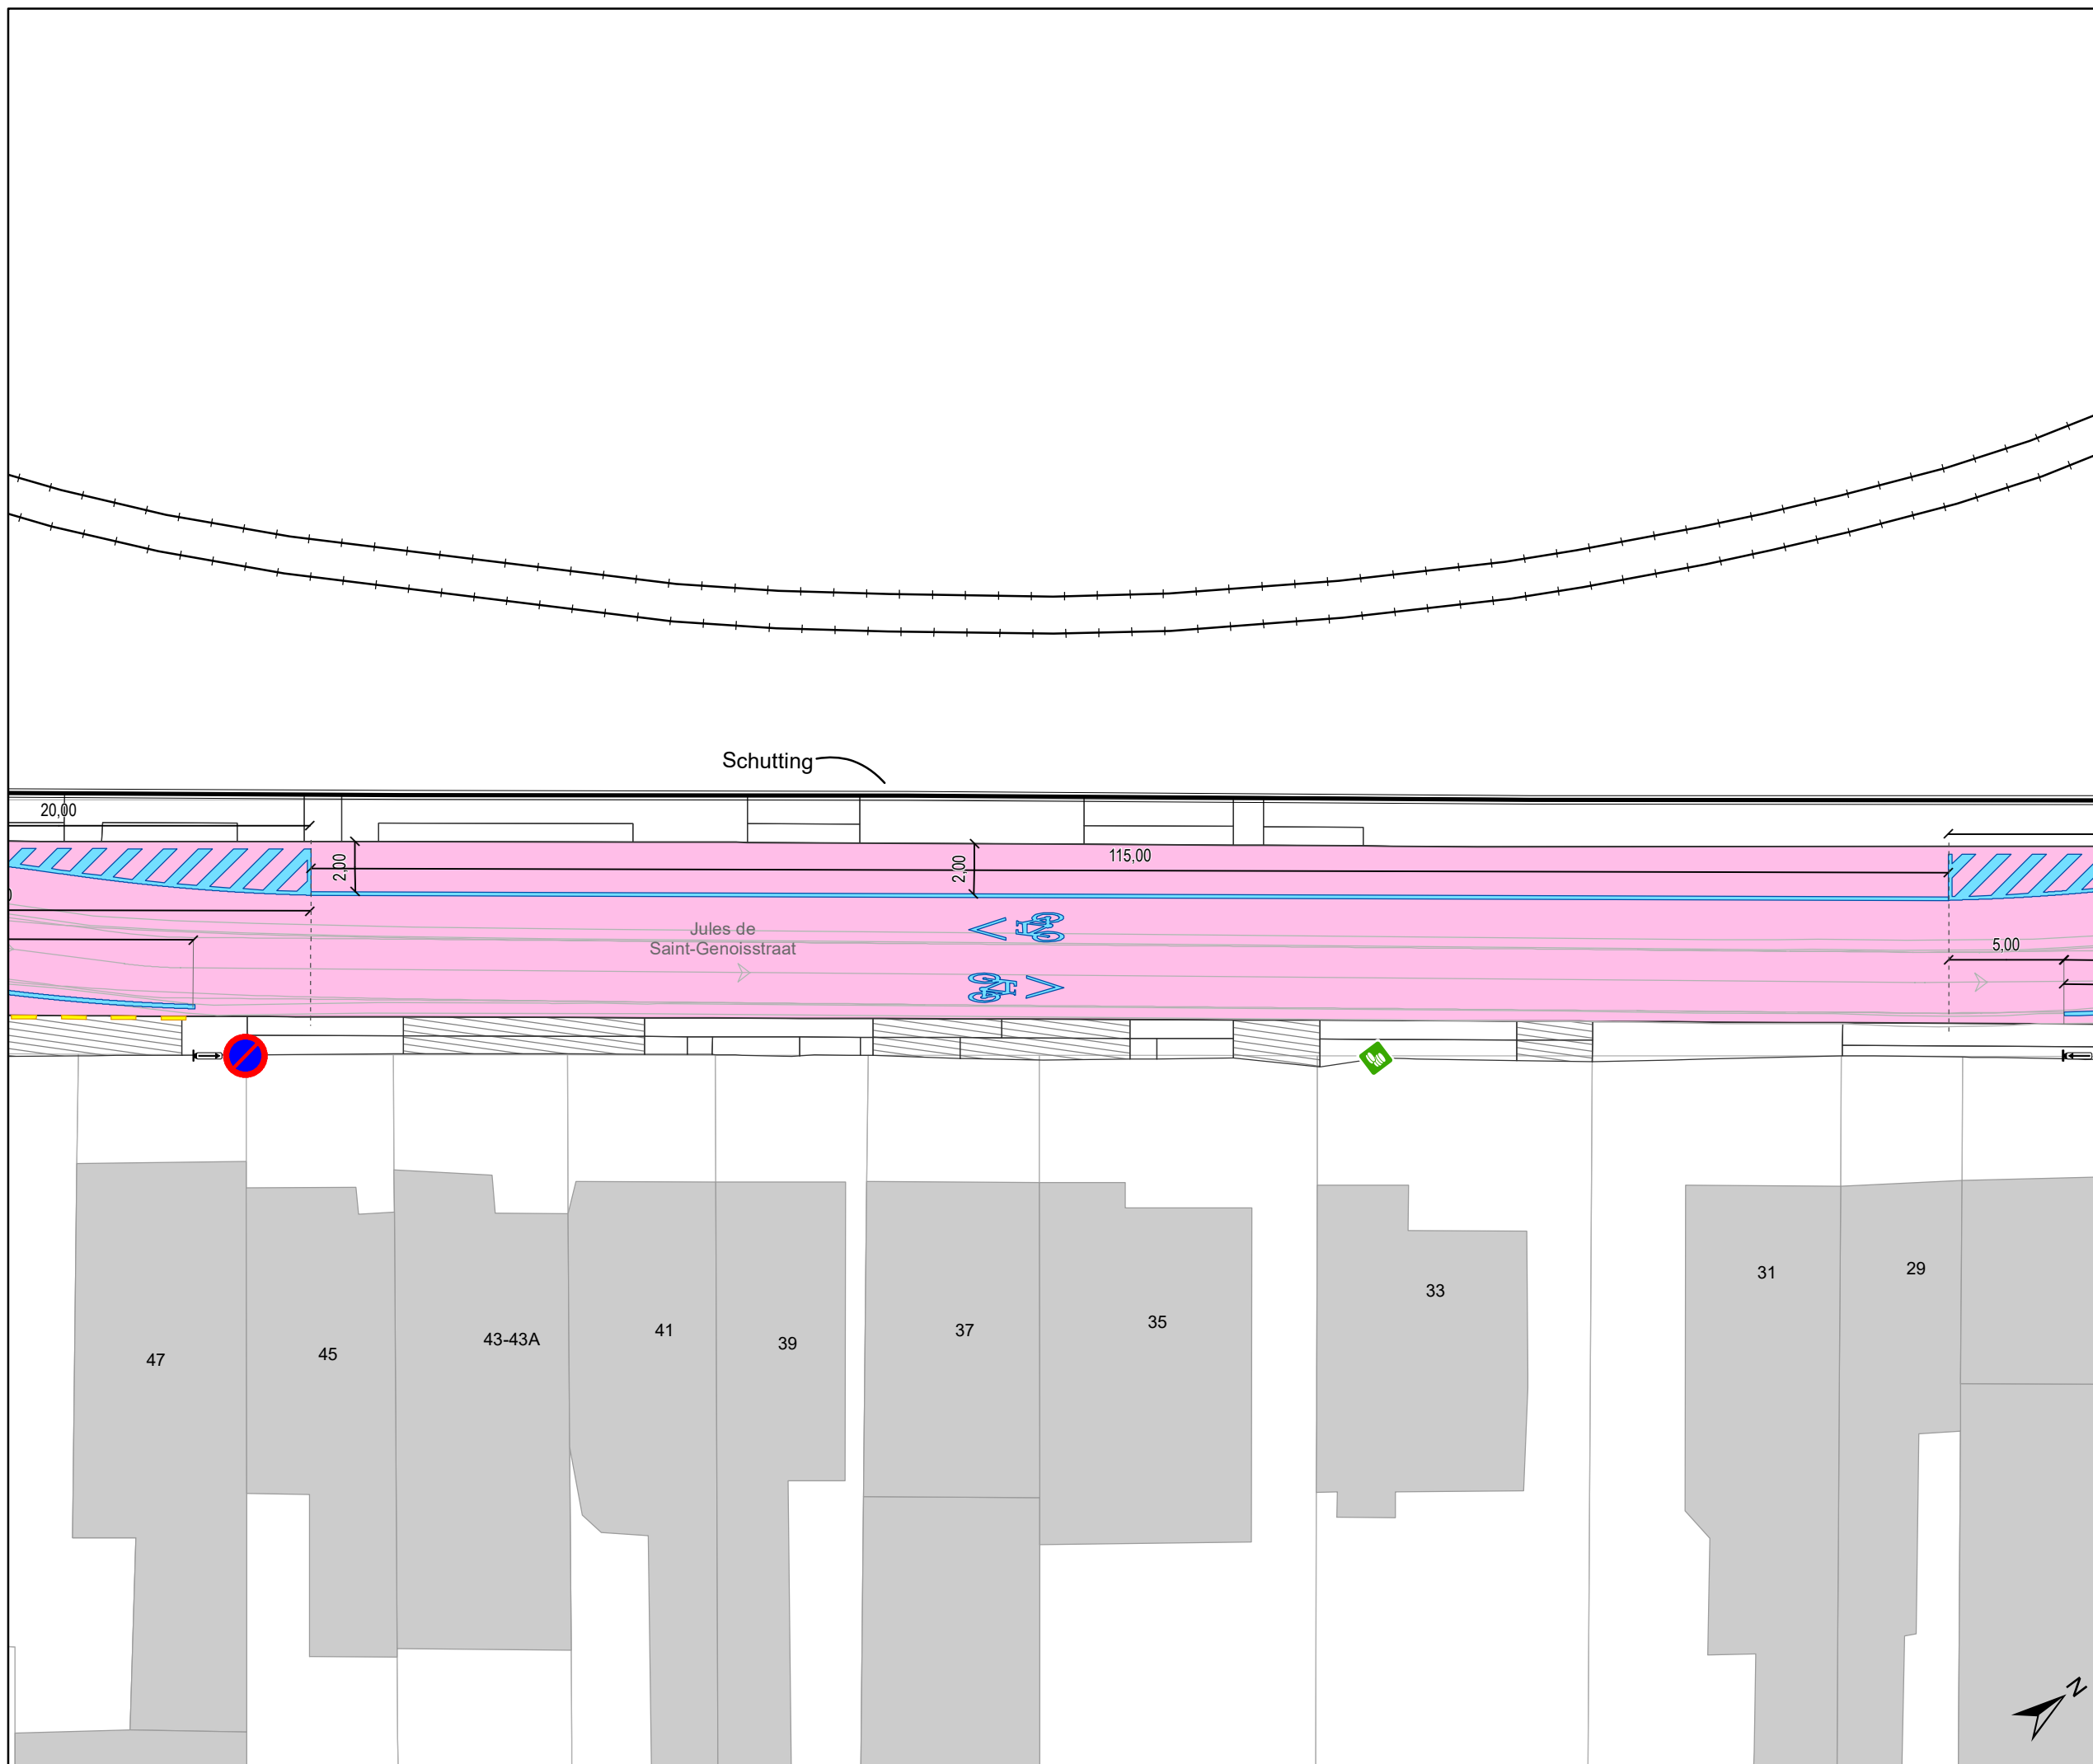

gent: Mobiliteitsbedrijf stad Gent
Verkeerstechnische taken

Jules de Saint-Genoisstraat Toplaagvernieuwing, schoolomgevingen en nieuwe route bus



Dossiernummer P-793054

DATUM	SCHAAL	PLAN	P FORMAAT
9/12/2025	1/250	8/14	A3



Legende

-  Bestaande verkeersborden
-  Geplande verkeersborden
-  Te verwijderen verkeersborden
-  Bestaande wegmarkeringen
-  Geplande wegmarkeringen
-  Te verwijderen wegmarkeringen
-  Ander gepland dossier (in voorbereiding bij MOBBD)
-  Ander gepland dossier (ter uitvoering bij DWBW)
-  Gepland paaltje
-  Bestaand paaltje
-  Te verwijderen paaltje
-  Actieve fietsenstalling
-  Geplande fietsenstalling
-  Gepland omega-element
-  Bestaand omega-element
-  Actieve parkeerautomaat
-  Actieve laadpaal
-  Toplaagvernieuwing
-  Hulplijntjes

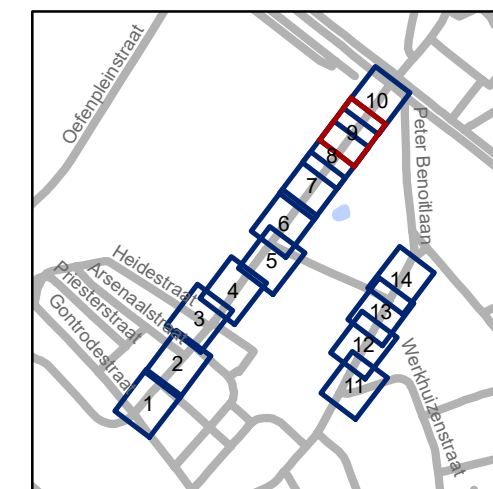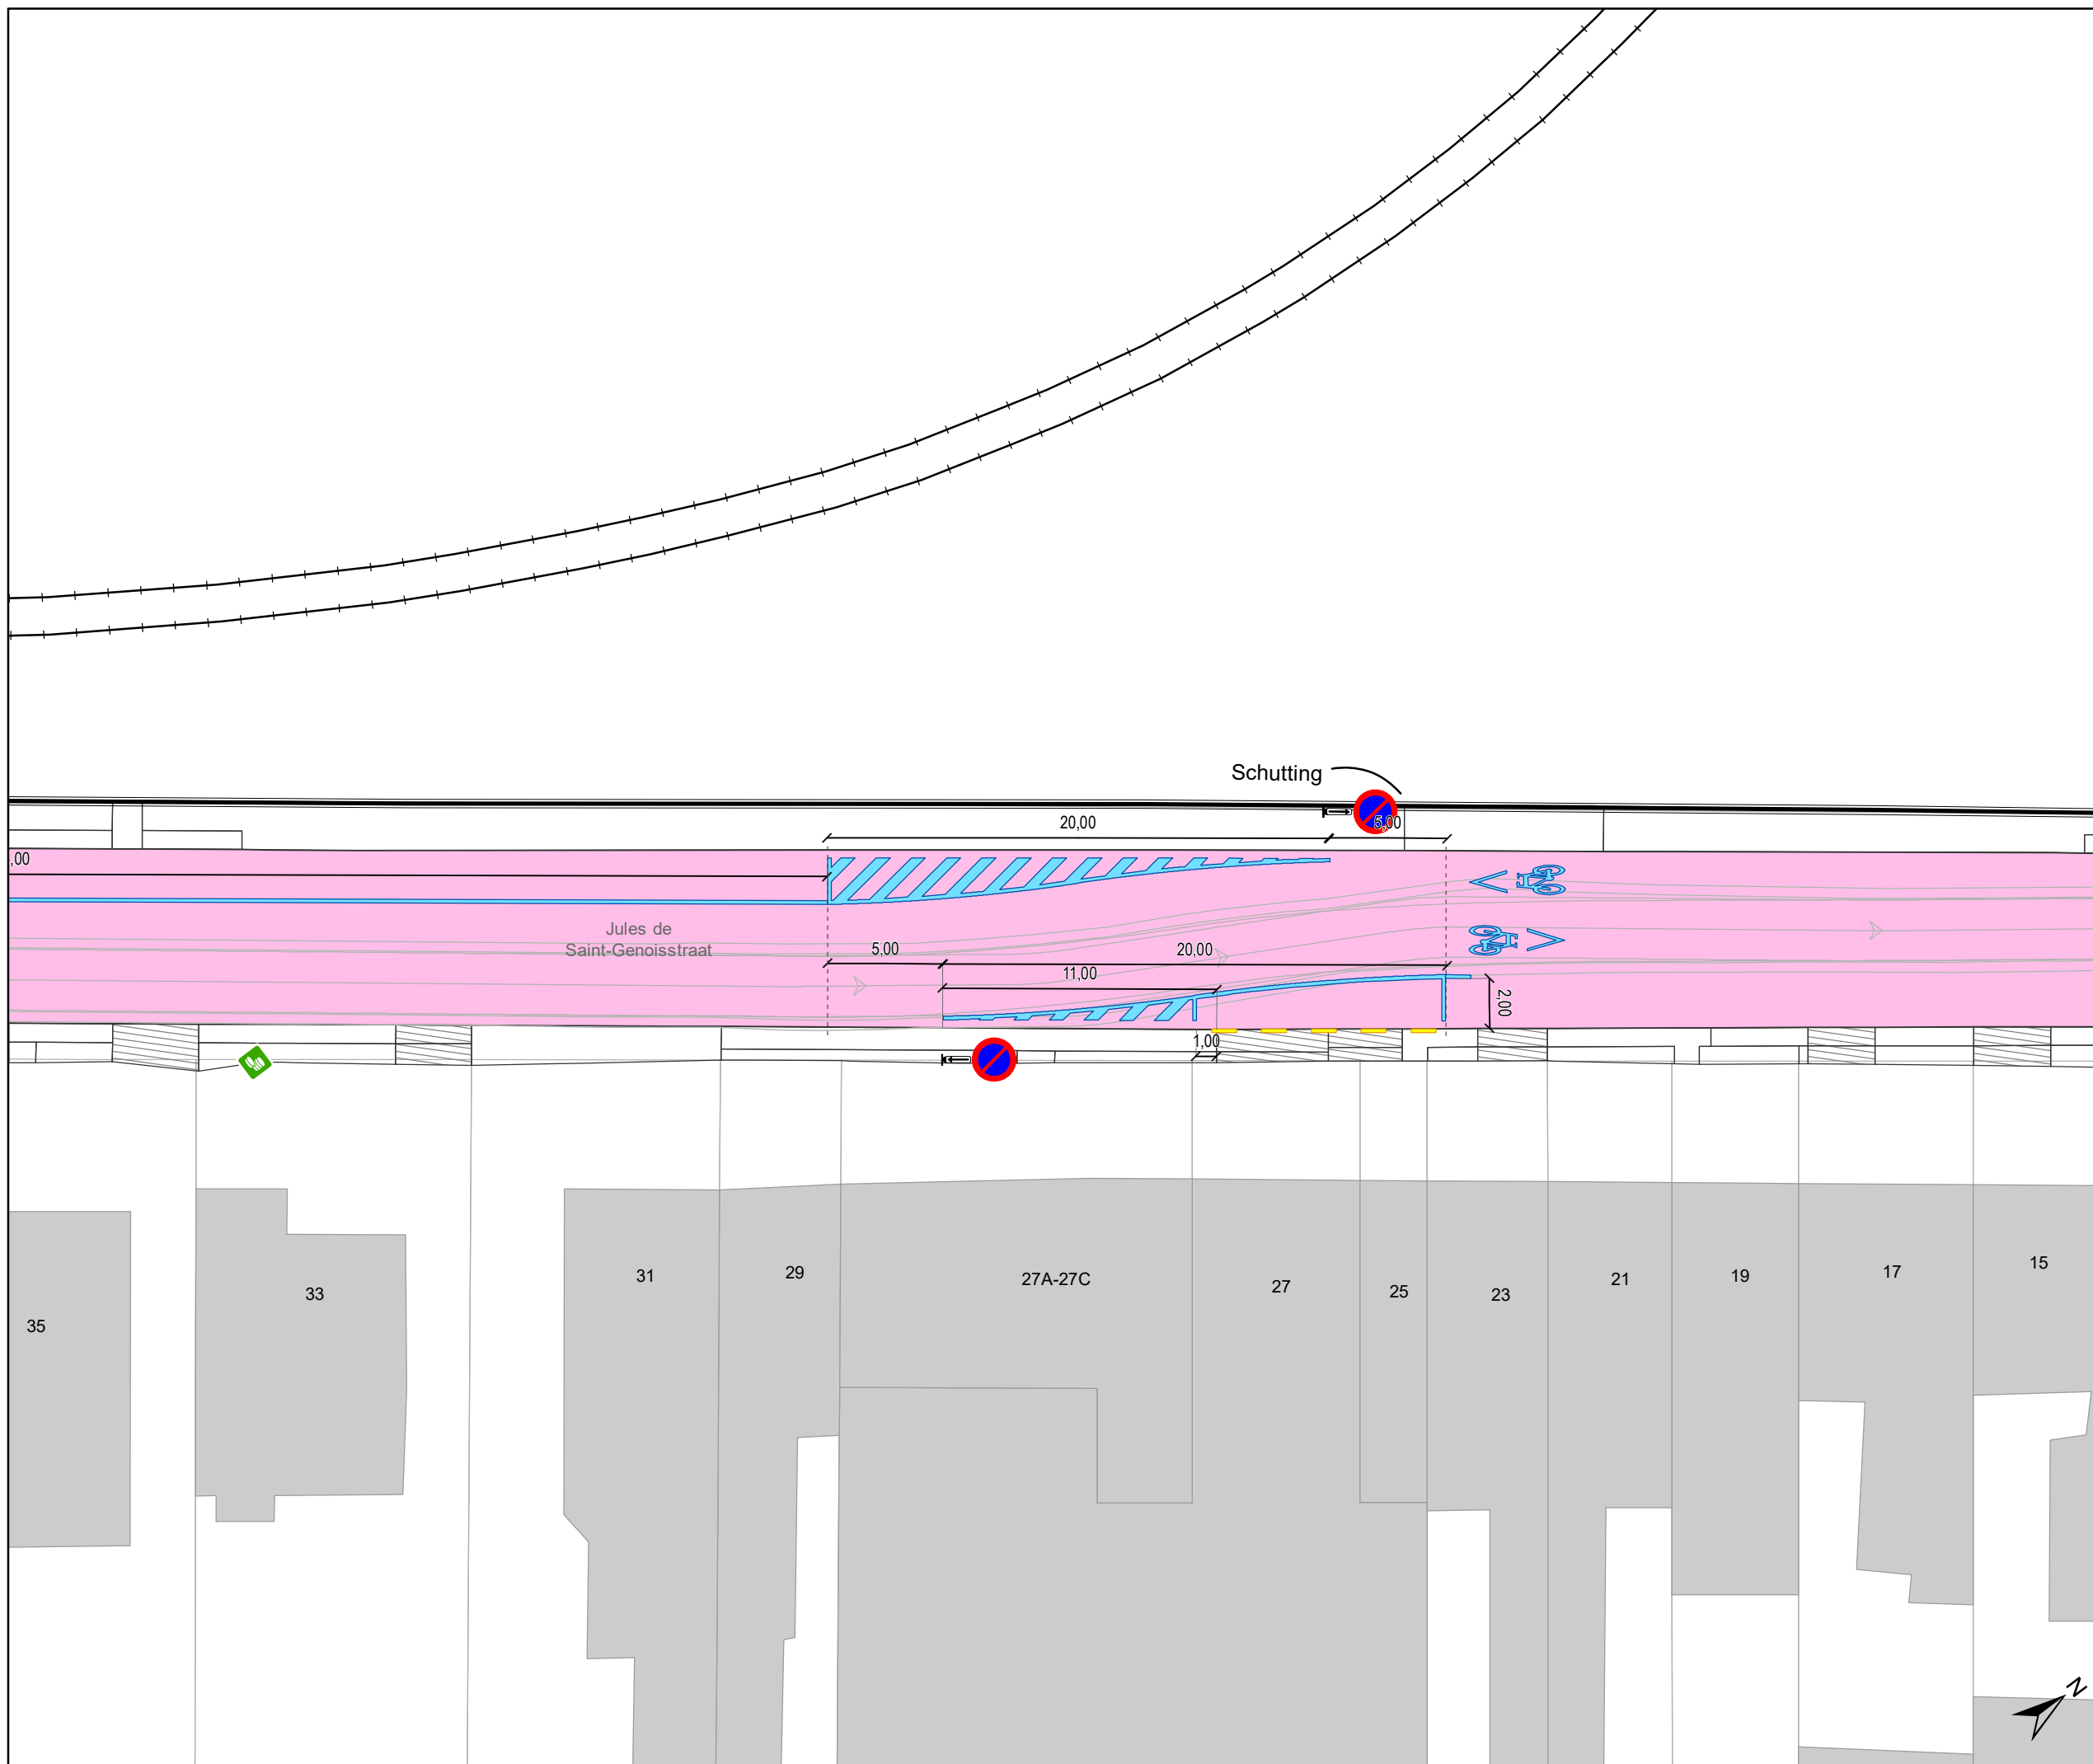


gent: Mobiliteitsbedrijf stad Gent
Verkeerstechnische taken

Jules de Saint-Genoisstraat Toplaagvernieuwing, schoolomgevingen en nieuwe route bus


Dossiernummer P-793054

DATUM	SCHAAL	PLAN	P FORMAAT
9/12/2025	1/250	9/14	A3

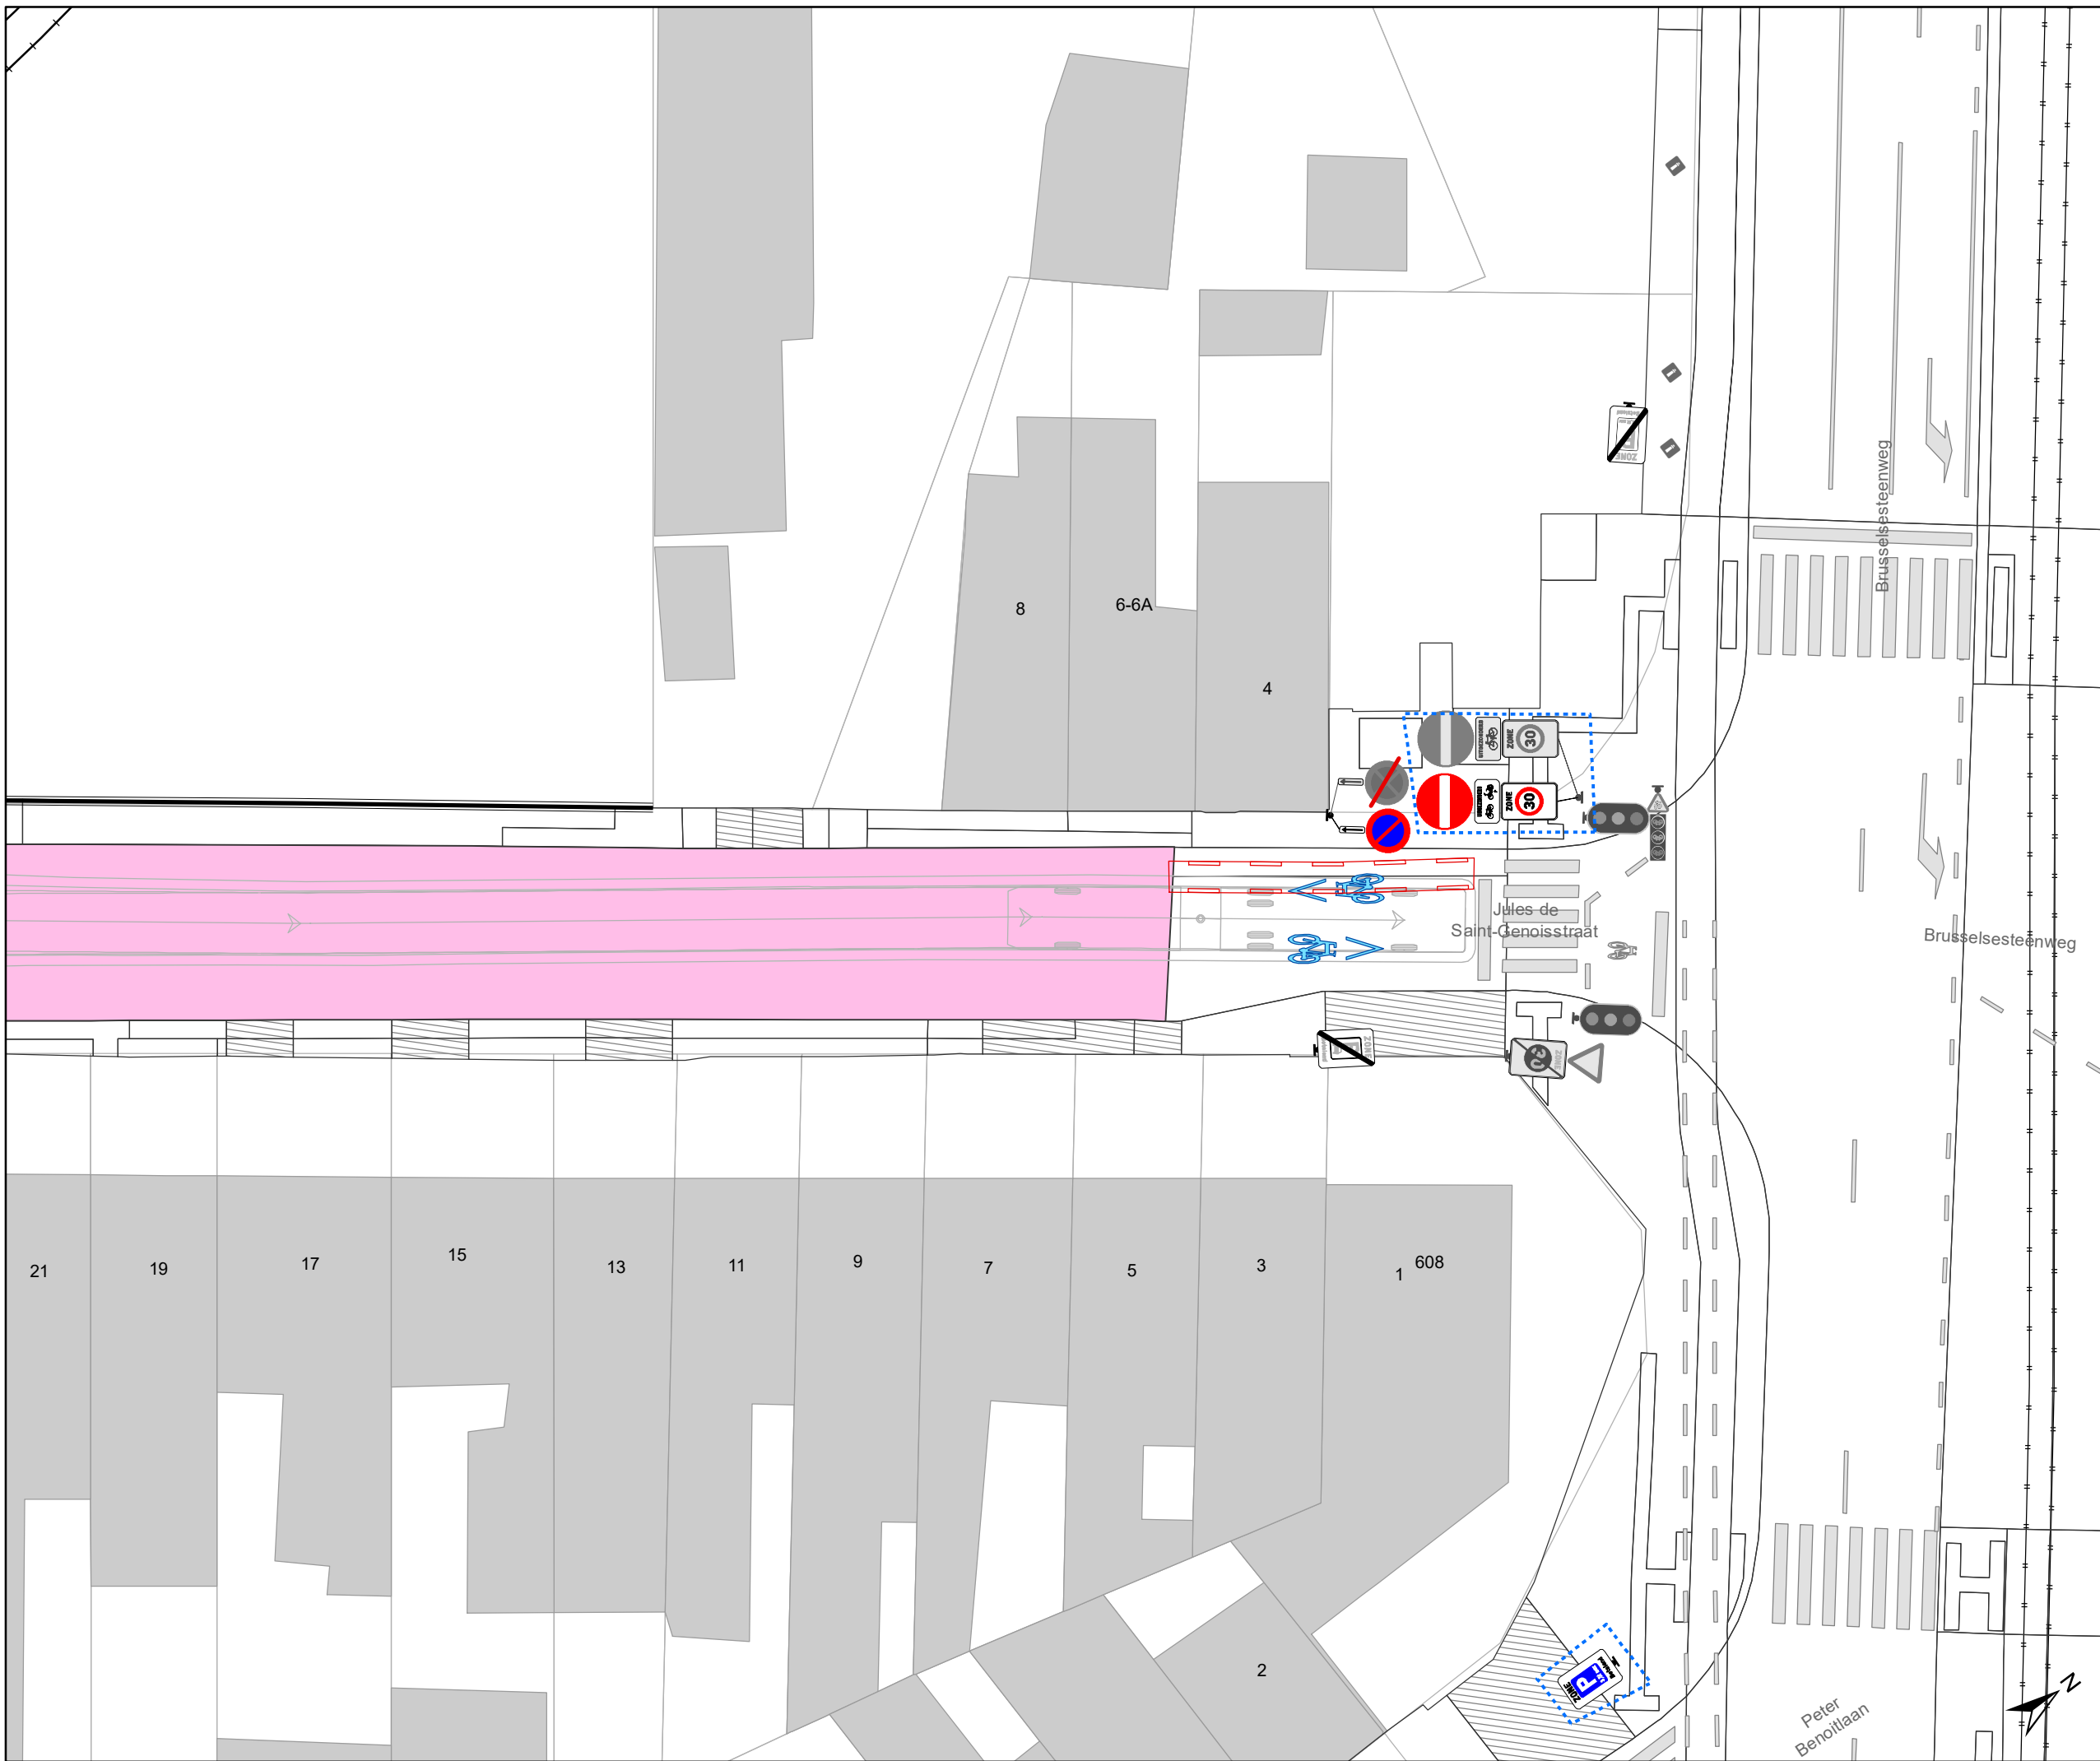

Legende

-  Bestaande verkeersborden
-  Geplande verkeersborden
-  Te verwijderen verkeersborden
-  Bestaande wegmarkeringen
-  Geplande wegmarkeringen
-  Te verwijderen wegmarkeringen
-  Ander gepland dossier (in voorbereiding bij MOBBED)
-  Ander gepland dossier (ter uitvoering bij DWBW)
-  Gepland paaltje
-  Bestaand paaltje
-  Te verwijderen paaltje
-  Actieve fietsenstalling
-  Geplande fietsenstalling
-  Gepland omega-element
-  Bestaand omega-element
-  Actieve parkeerautomaat
-  Actieve laadpaal
-  Toplaagvernieuwing
-  Hulplijntjes

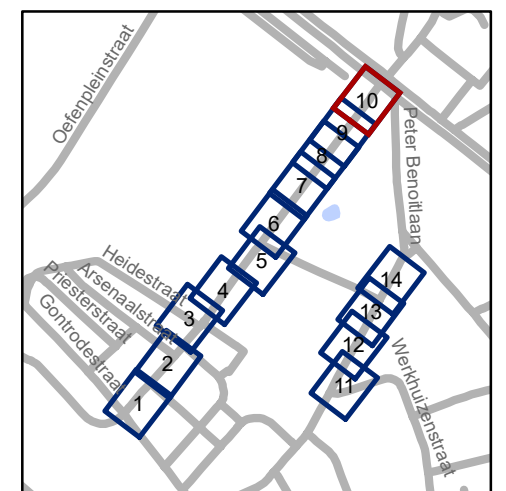



gent: Mobiliteitsbedrijf stad Gent
Verkeerstechnische taken

Jules de Saint-Genoisstraat Toplaagvernieuwing, schoolomgevingen en nieuwe route bus


Dossiernummer P-793054

DATUM	SCHAAL	PLAN	P FORMAAT
9/12/2025	1/250	10/14	A3

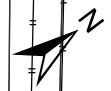

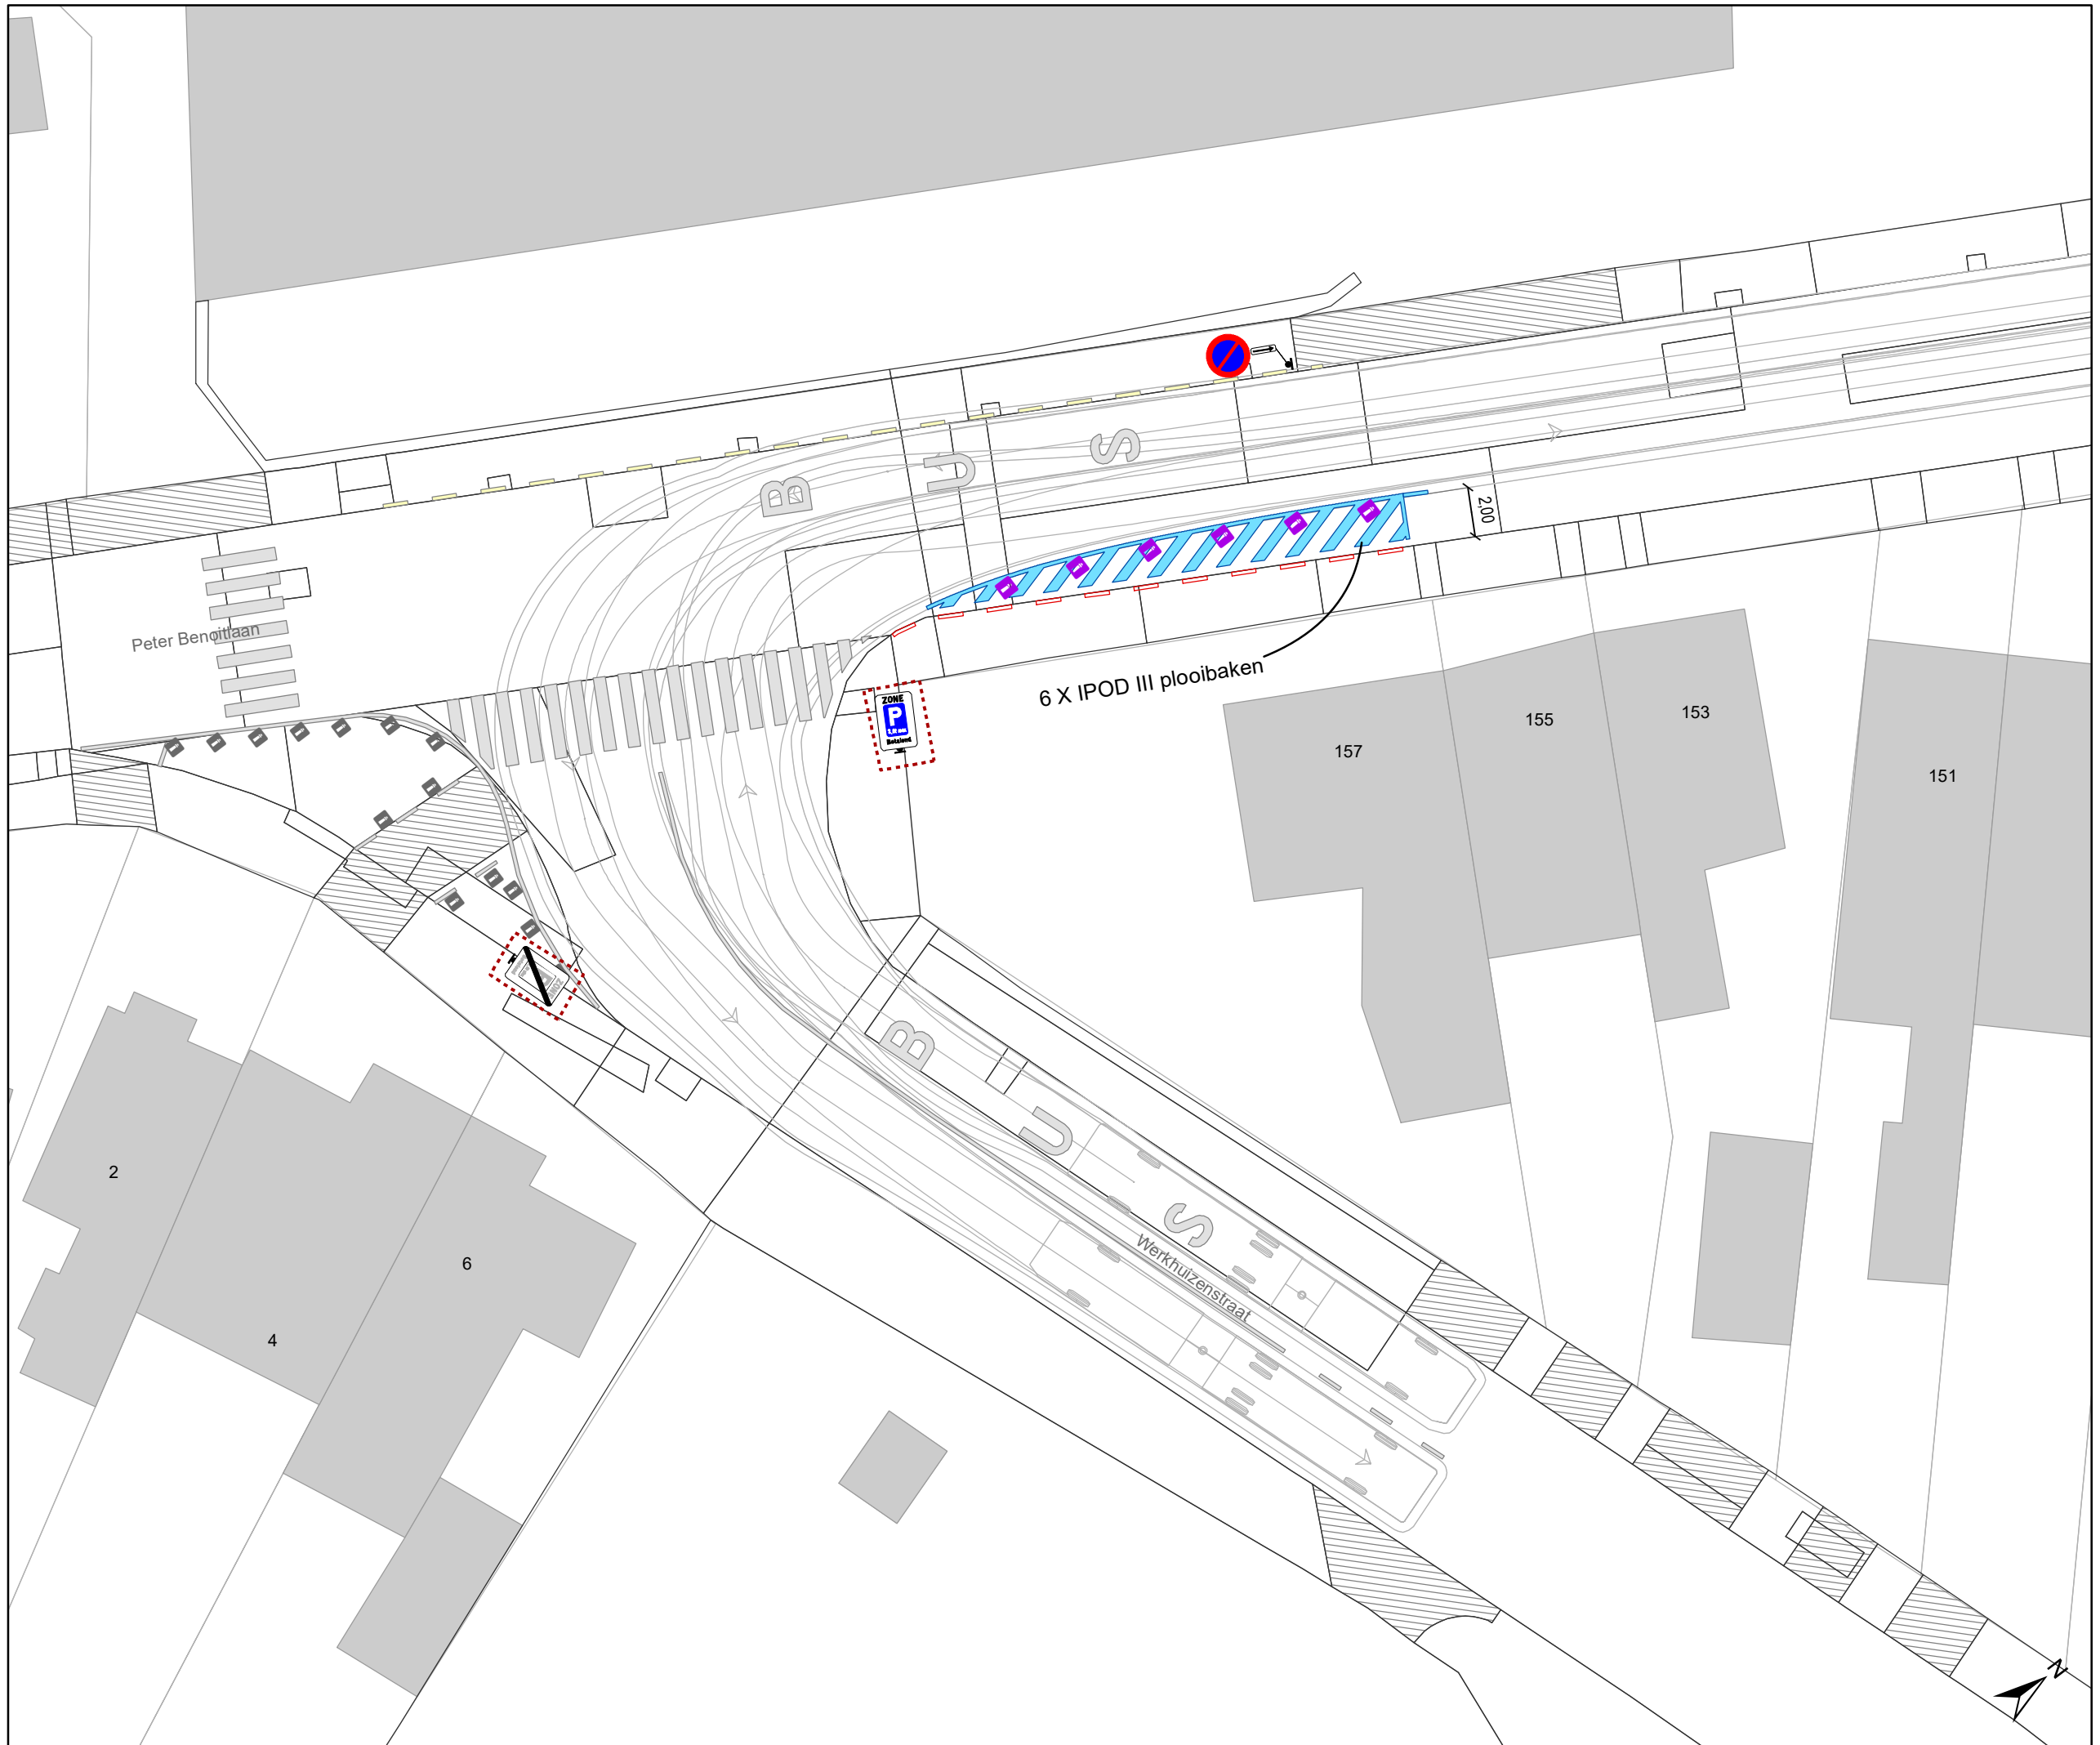

- ### Legende
- Bestaande verkeersborden
 - Geplande verkeersborden
 - Te verwijderen verkeersborden
 - Bestaande wegmarkeringen
 - Geplande wegmarkeringen
 - Te verwijderen wegmarkeringen
 - Ander gepland dossier (in voorbereiding bij MOBBED)
 - Ander gepland dossier (ter uitvoering bij DWBW)
 - Gepland paaltje
 - Bestaand paaltje
 - Te verwijderen paaltje
 - Actieve fietsenstalling
 - Geplande fietsenstalling
 - Gepland omega-element
 - Bestaand omega-element
 - Actieve parkeerautomaat
 - Actieve laadpaal
 - Toplaagvernieuwing
 - Hulplijntjes

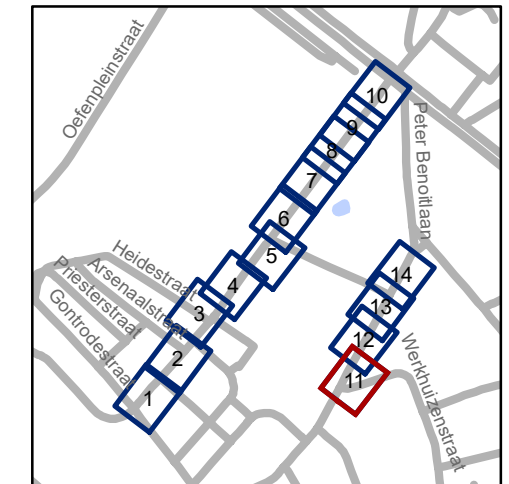


gent: Mobiliteitsbedrijf stad Gent
Verkeerstechnische taken


Jules de Saint-Genoisstraat
Toplaagvernieuwing,
schoolomgevingen en
nieuwe route bus


Dossiernummer P-793054

DATUM	SCHAAL	PLAN	P FORMAAT
9/12/2025	1/250	11/14	A3

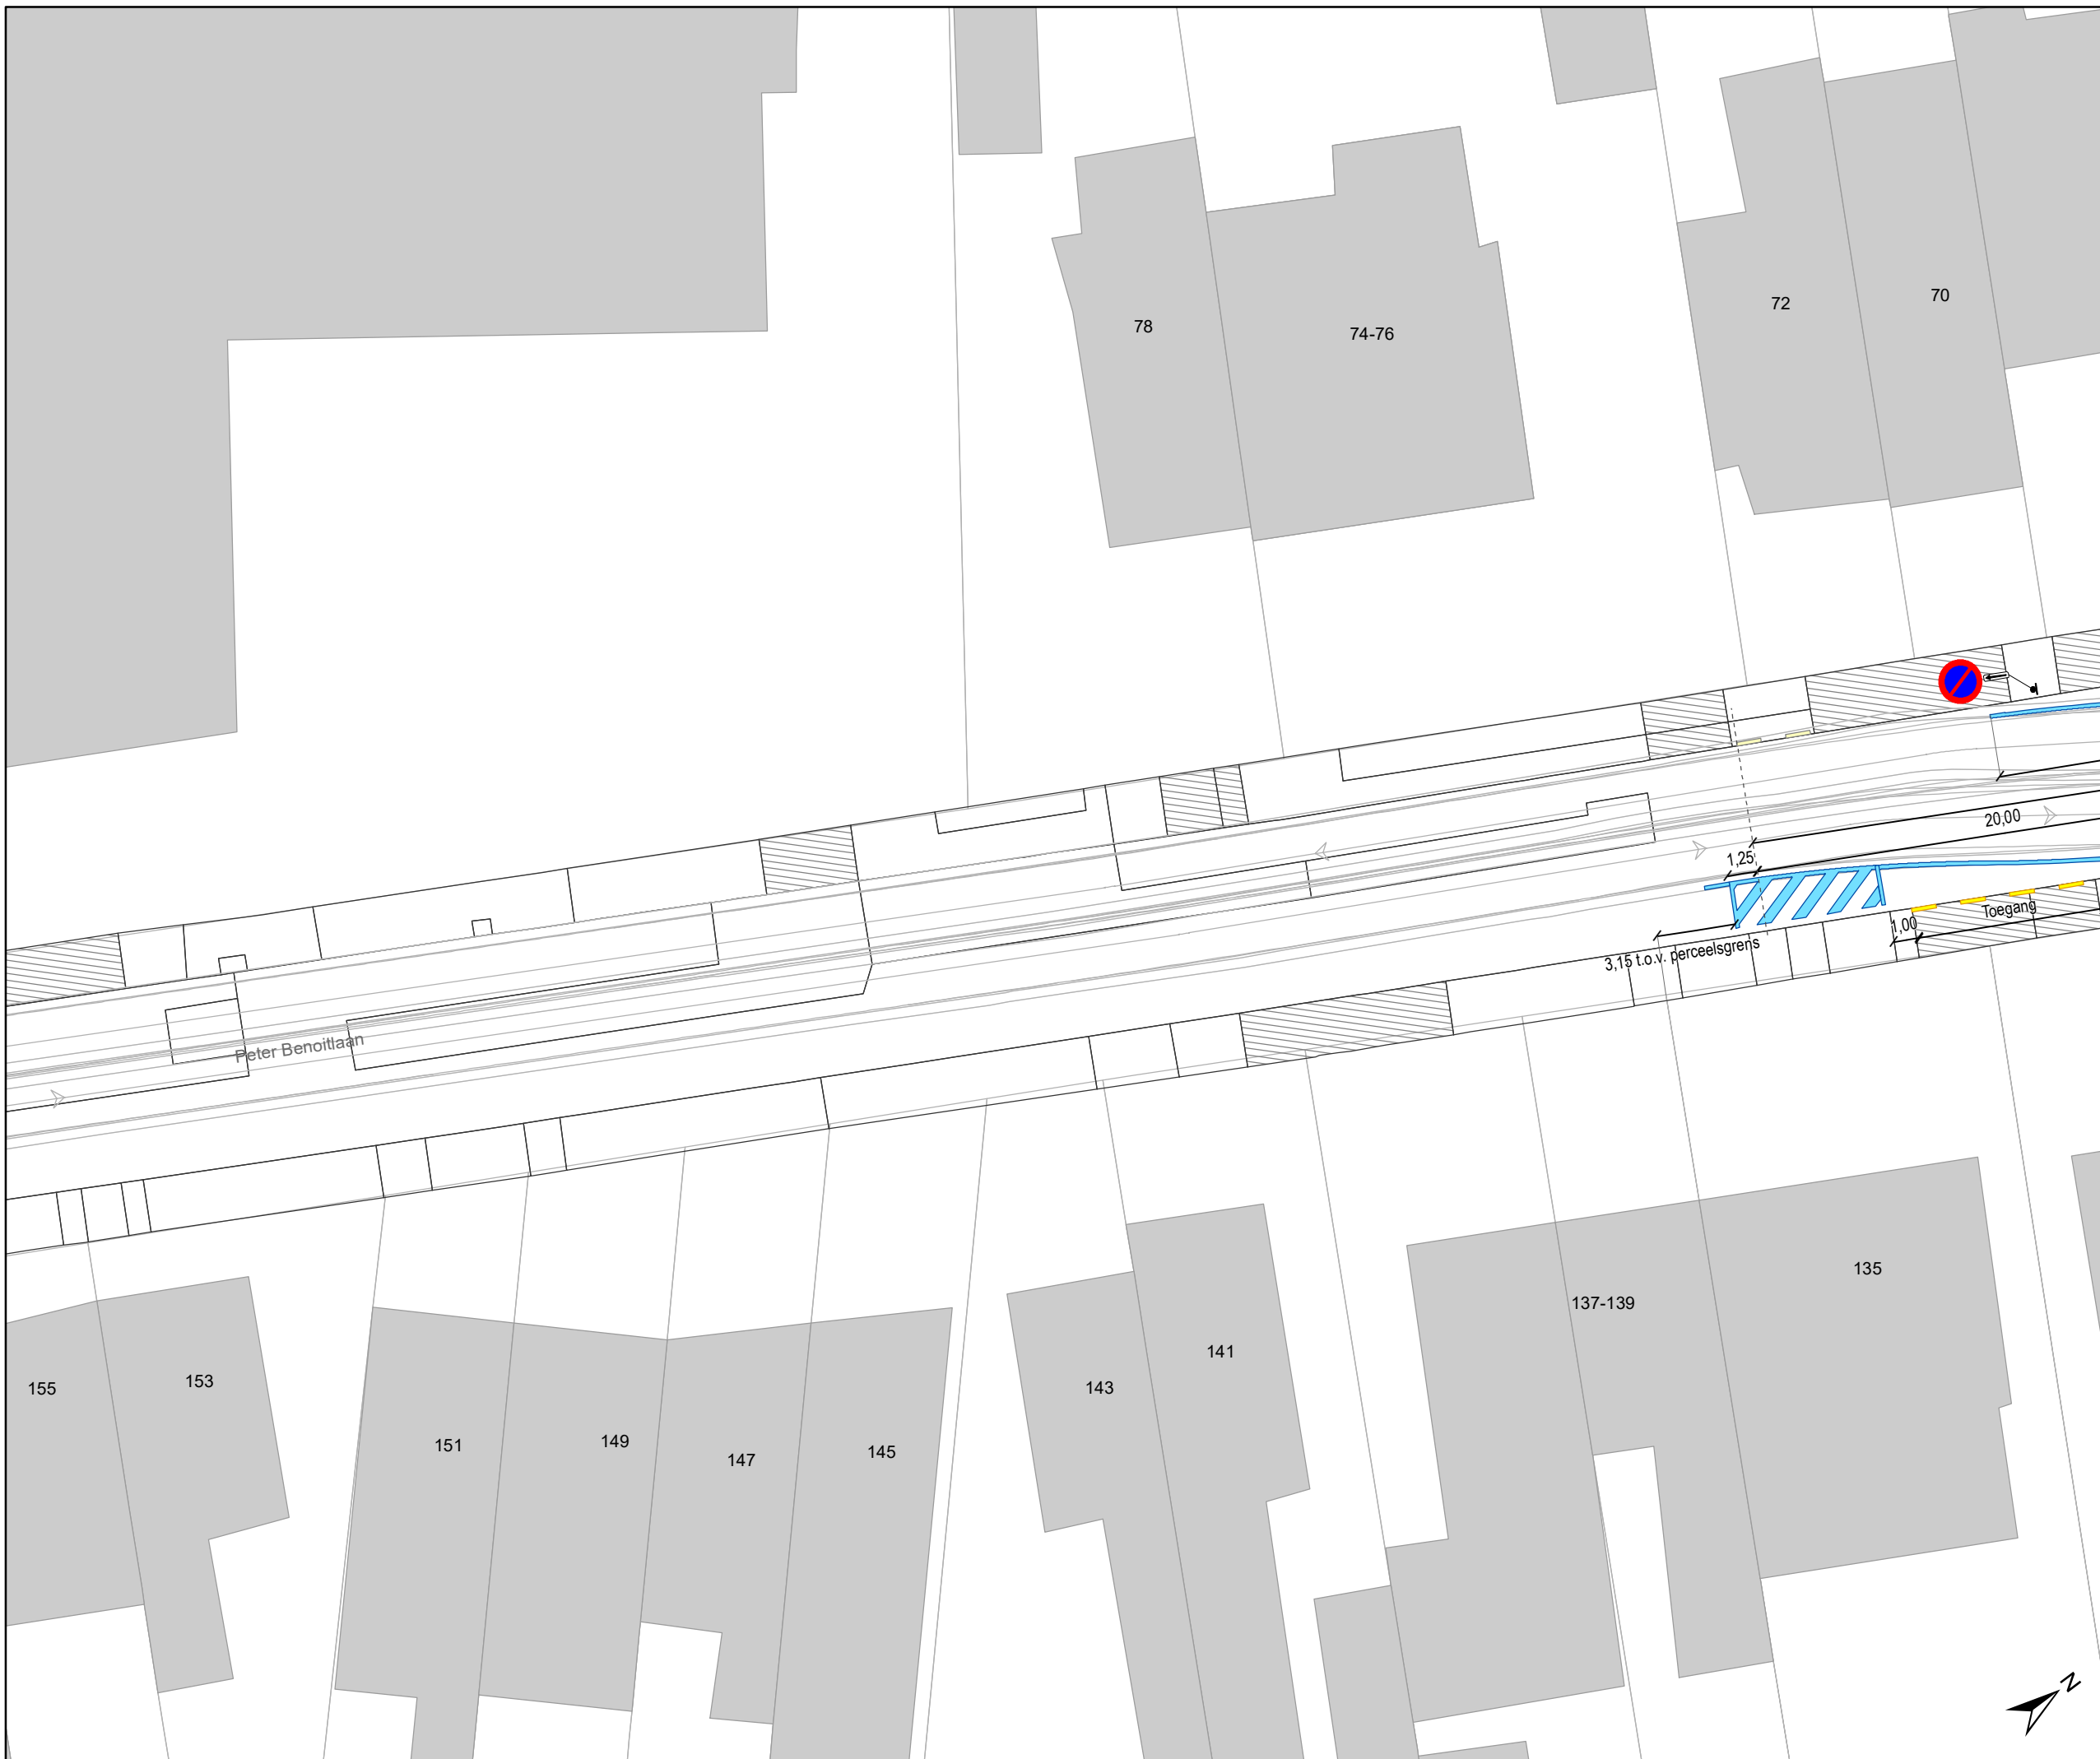

Legende

-  Bestaande verkeersborden
-  Geplande verkeersborden
-  Te verwijderen verkeersborden
-  Bestaande wegmarkeringen
-  Geplande wegmarkeringen
-  Te verwijderen wegmarkeringen
-  Ander gepland dossier (in voorbereiding bij MOBBD)
-  Ander gepland dossier (ter uitvoering bij DWBW)
-  Gepland paaltje
-  Bestaand paaltje
-  Te verwijderen paaltje
-  Actieve fietsenstalling
-  Geplande fietsenstalling
-  Gepland omega-element
-  Bestaand omega-element
-  Actieve parkeerautomaat
-  Actieve laadpaal
-  Toplaagvernieuwing
-  Hulplijntjes

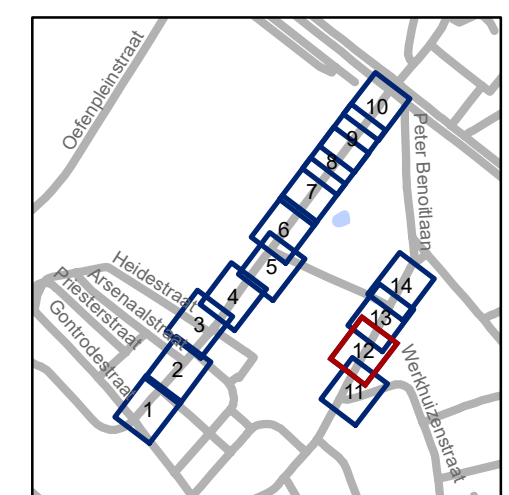

gent: Mobiliteitsbedrijf stad Gent
Verkeerstechnische taken

Jules de Saint-Genoisstraat Toplaagvernieuwing, schoolomgevingen en nieuwe route bus

Dossiernummer P-793054


DATUM	SCHAAL	PLAN	P FORMAAT
9/12/2025	1/250	12/14	A3





Legende

-  Bestaande verkeersborden
-  Geplande verkeersborden
-  Te verwijderen verkeersborden
-  Bestaande wegmarkeringen
-  Geplande wegmarkeringen
-  Te verwijderen wegmarkeringen
-  Ander gepland dossier (in voorbereiding bij MOBBD)
-  Ander gepland dossier (ter uitvoering bij DWBW)
-  Gepland paaltje
-  Bestaand paaltje
-  Te verwijderen paaltje
-  Actieve fietsenstalling
-  Geplande fietsenstalling
-  Gepland omega-element
-  Bestaand omega-element
-  Actieve parkeerautomaat
-  Actieve laadpaal
-  Toplaagvernieuwing
-  Hulplijntjes

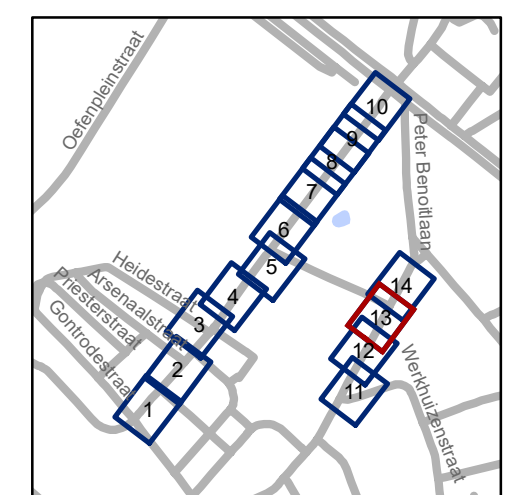

gent: Mobiliteitsbedrijf stad Gent
Verkeerstechnische taken

Jules de Saint-Genoisstraat Toplaagvernieuwing, schoolomgevingen en nieuwe route bus


Dossiernummer P-793054

DATUM	SCHAAL	PLAN	P FORMAAT
9/12/2025	1/250	13/14	A3





- ### Legende
- Bestaande verkeersborden
 - Geplande verkeersborden
 - Te verwijderen verkeersborden
 - Bestaande wegmarkeringen
 - Geplande wegmarkeringen
 - Te verwijderen wegmarkeringen
 - Ander gepland dossier (in voorbereiding bij MOBBED)
 - Ander gepland dossier (ter uitvoering bij DWBW)
 - Gepland paaltje
 - Bestaand paaltje
 - Te verwijderen paaltje
 - Actieve fietsenstalling
 - Geplande fietsenstalling
 - Gepland omega-element
 - Bestaand omega-element
 - Actieve parkeerautomaat
 - Actieve laadpaal
 - Toplaagvernieuwing
 - Hulplijntjes

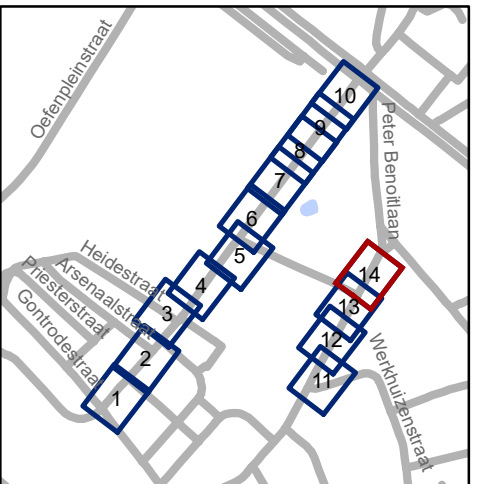

gent: Mobiliteitsbedrijf stad Gent
Verkeerstechnische taken

Jules de Saint-Genoisstraat
Toplaagvernieuwing,
schoolomgevingen en
nieuwe route bus

Dossiernummer P-793054

DATUM	SCHAAL	PLAN	P.FORMAAT
9/12/2025	1/250	14/14	A3

