

PROVINCIE : OOST-VLAANDEREN

# STAD GENT (Mariakerke)

## Project Broekstraat – Kleine Broekstraat

### ROOILIJNPLAN

Schaal : 1/500

#### LEGENDE

- voorgestelde rooilijn
- te behouden rooilijn
- toekomstig openbaar domein
- af te schaffen rooilijn



Aldus opgemaakt te Aalter, 15 december 2025  
Namens het Studieburo Goegebeur


Dominique Goegebeur  
landmeter-expert, beëdigd door de  
Rechtbank van Eerste Aanleg van Gent  
Lan040996

Gezien en voorlopig vastgesteld door de gemeenteraad van Gent in zitting van : .....  
In opdracht,  
Algemeen directeur, De Voorzitter,

Het college van burgemeester en schepenen van Stad Gent bevestigt dat onderhavig plan ter  
inzage van het publiek werd neergelegd in het stadhuis van Gent van ..... tot .....  
Vanwege het College,  
Algemeen directeur, De Burgemeester,

Gezien en definitieve vaststelling door de gemeenteraad van Gent op : .....  
In opdracht,  
Algemeen directeur, De Voorzitter,

0 5 10 15 20 25m  
Schaal : 1/500

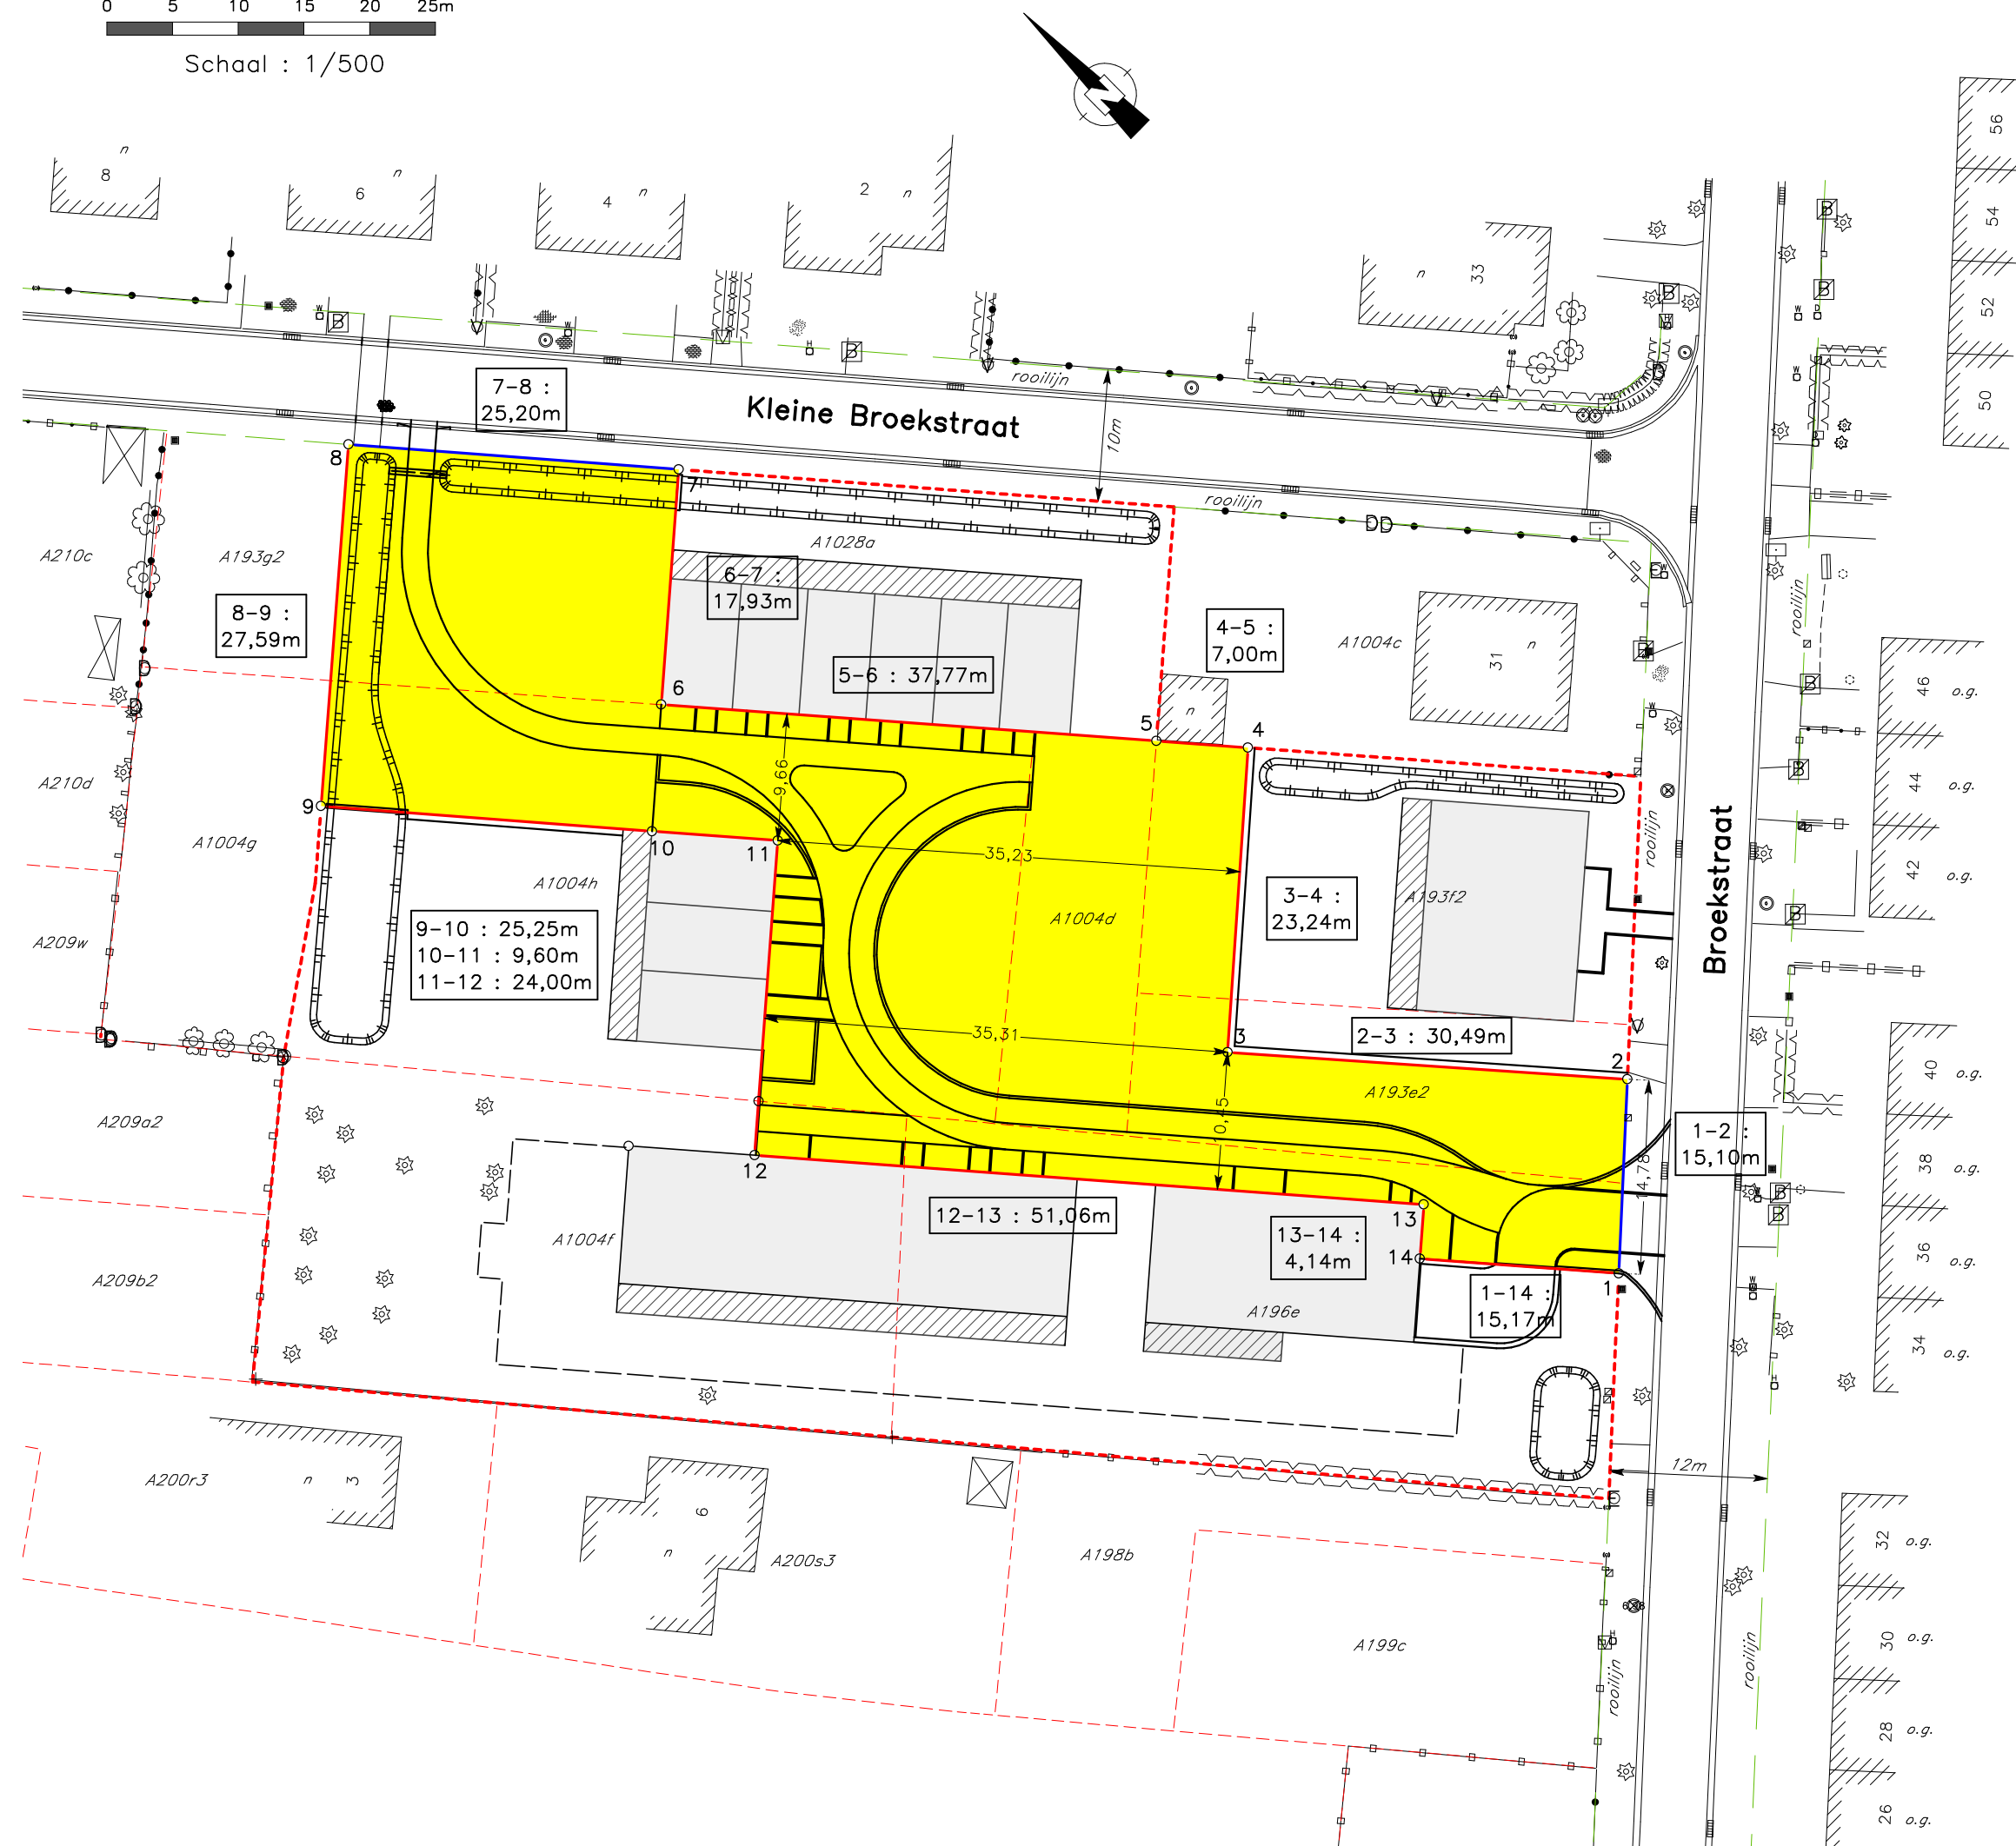

#### Coördinatentabel (Lambert 72)

Nr.	X (m)	Y (m)
1	101525,82	197233,63
2	101536,73	197243,61
3	101516,67	197266,57
4	101534,16	197281,85
5	101529,59	197287,15
6	101504,92	197315,74
7	101518,50	197327,45
8	101502,08	197346,57
9	101481,15	197328,59
10	101497,60	197309,42
11	101503,86	197302,16
12	101485,69	197286,48
13	101519,04	197247,82
14	101515,91	197245,12

#### Legende

- Grenspaal
- Loofboom
- Kleine boom
- Struik
- Nutskast
- Paal
- Verkeersteken
- Plaatsnaam
- Brievenbus
- Water
- Brandkraan
- Divers
- Huisaansluitput
- Straatkolk
- Inspectieput
- Inspectieput gemengd
- Inspectieput vierkant
- Scharnier poort
- Asphalt
- Keien
- Betonstraatstenen
- Steenslag
- Merkpaal LON
- Afsluiting algemeen
- Afsluiting betonplaten
- Afsluiting beton op eigendom
- Afsluiting gladde draad hoog
- Afsluiting gladde draad laag
- Bomenrij loofbomen
- Beplanting haag
- Beplanting plantsoen
- Perceelsgrens
- Te behouden rooilijn
- Af te schaffen rooilijn
- Voorgestelde rooilijn
- Grens project
- Gracht bovenkant

Punten zijn niet te materialiseren  
Grenzen zijn niet gematerialiseerd

Grenslijn 1-2 : rooilijn Broekstraat  
Grenslijn 7-8 : volgens plan 44038-10284  
Grenslijn 8-9 : volgens plan 44038-10555  
Andere grenzen volgens architectuurplan

Kadastrale gegevens			Naam en adres van de eigenaar	Tot. opp. kad. perc. (m2)	Opp. inlijving openbaar domein	
Afd	Sect	Nrs.			m2	dm2
29	A	193e2	Huysman Promoties Stationsstraat 77 9900 Eeklo	428	308	41
29	A	193f2		729	135	78
29	A	196e		1298	243	44
29	A	1004d		390	291	18
29	A	1004f		1190	45	44
29	A	1004h		1476	884	57
29	A	1028a		1130	453	17