
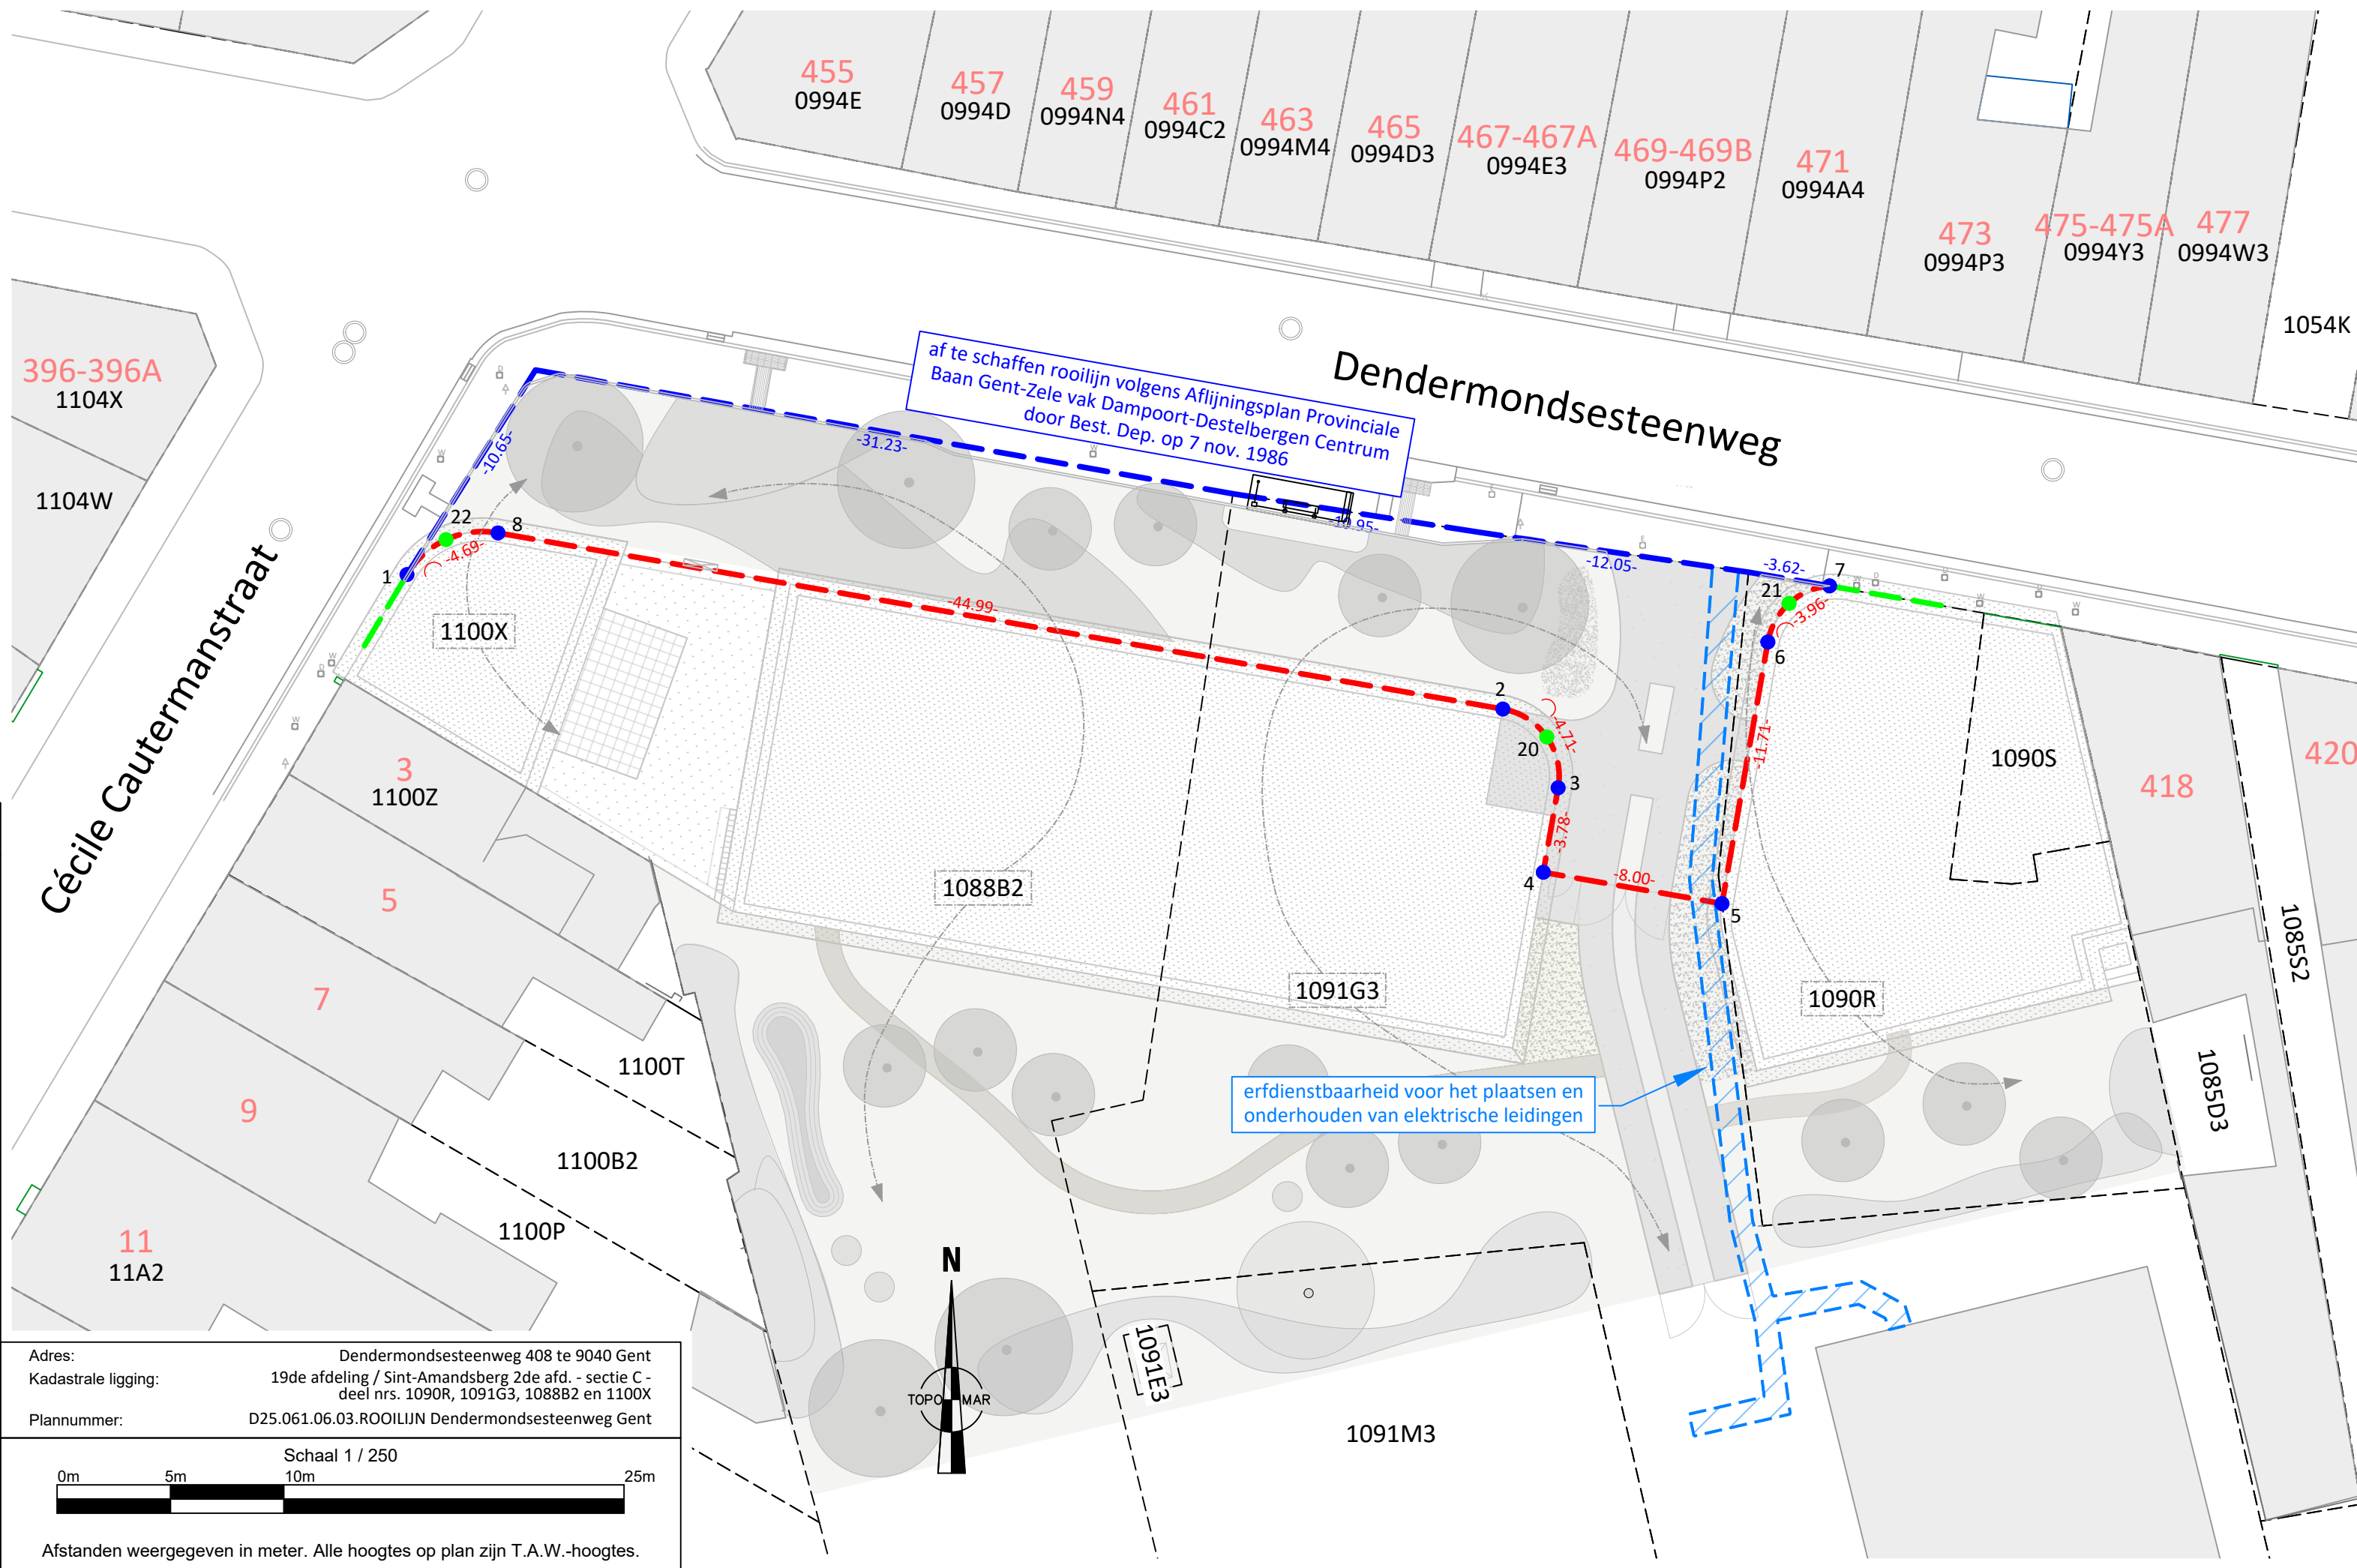


Plannr. /

Coördinatentabel Lambert 72		
Nr	X	Y
1	106934.39	193700.14
2	106982.72	193694.21
3	106985.15	193690.73
4	106984.50	193687.01
5	106992.38	193685.63
6	106994.40	193697.16
7	106997.12	193699.63
8	106938.40	193701.97
20	106984.65	193692.97
21	106995.34	193698.86
22	106936.11	193701.68

- LEGENDE**
- te behouden rooilijn
  - af te schaffen rooilijn
  - nieuwe rooilijn
  - 24.12- maatvoering
  - 5 grenspunt rooilijn
  - 20 middelpunt boog
  - indicatieve inplanting woning (kadastraal)
  - eigendomsgrens (kadastraal)

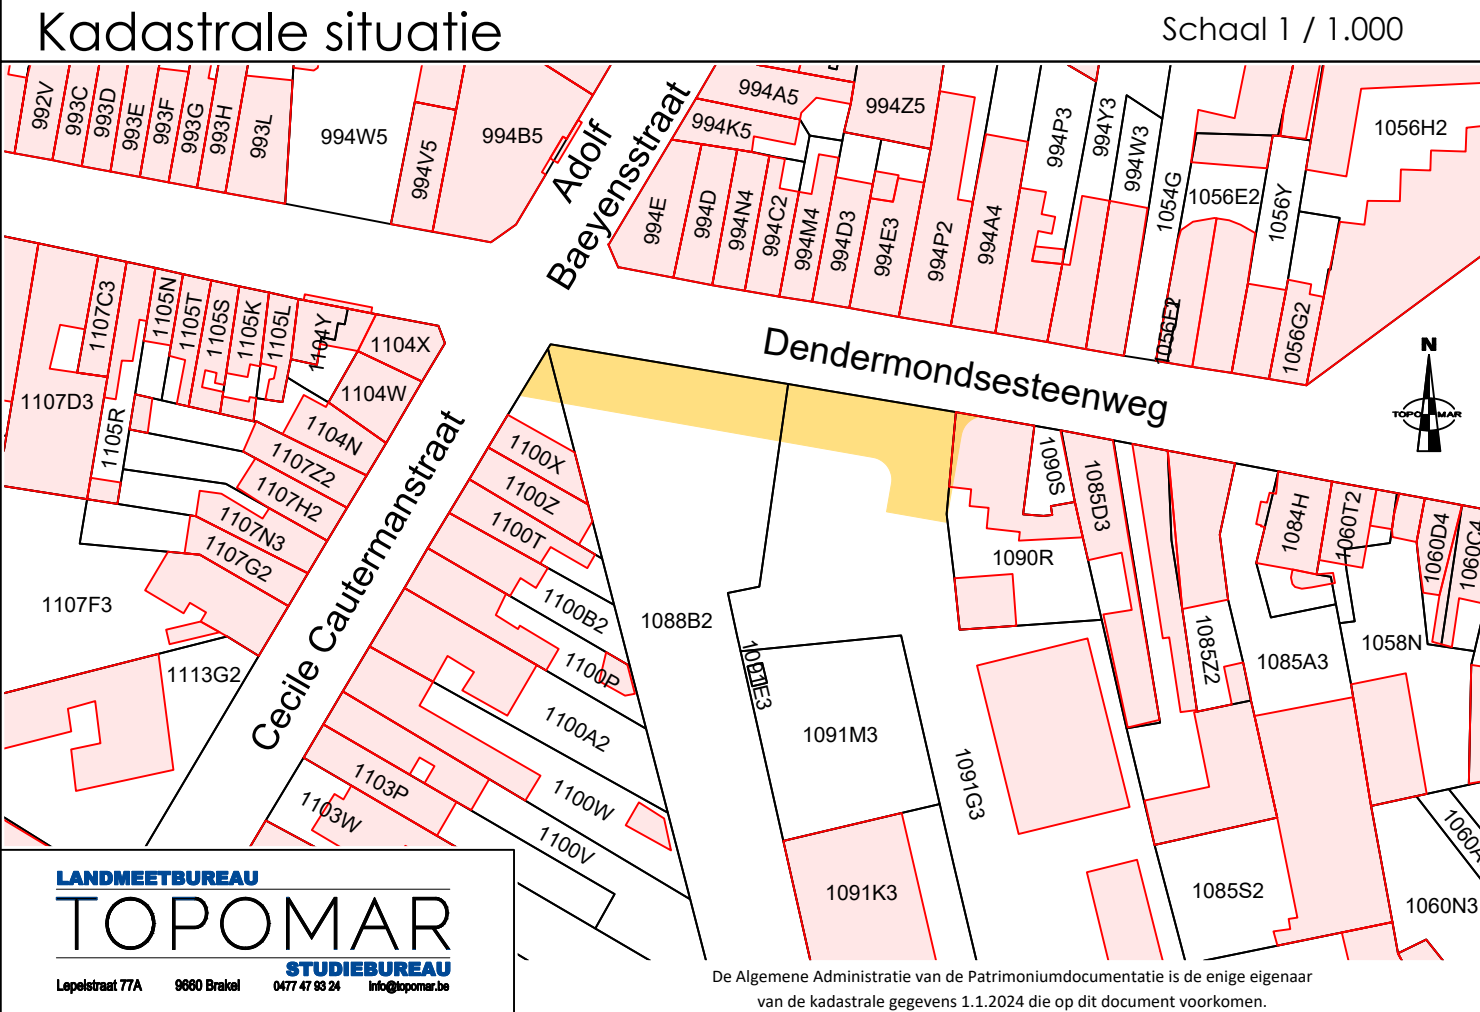

Adres: Dendermondsesteenweg 408 te 9040 Gent  
 Kadastrale ligging: 19de afdeling / Sint-Amandsberg 2de afd. - sectie C - deel nrs. 1090R, 1091G3, 1088B2 en 1100X  
 Plannummer: D25.061.06.03.ROOILIJN Dendermondsesteenweg Gent

Schaal 1 / 250

Afstanden weergegeven in meter. Alle hoogtes op plan zijn T.A.W.-hoogtes.

Provincie : Oost-Vlaanderen Arrondissement : Gent

**gent:**

Gent - 19de afd. / Sint-Amandsberg 2de afd. - sectie C - deel nrs. 1090R, 1091G3, 1088B2 en 1100X

## ROOILIJNPLAN BOUWPROJECT DENDERMONDSESTEENWEG

Gezien en voorlopig vastgesteld door de gemeenteraad van Gent in zitting van: .....  
 in opdracht,

De Secretaris De Burgemeester

\* schrappen wat niet van toepassing is

Op 5 mei 2025 ben ik ondergetekende, Wies Vanden Berghe, Landmeter-expert, beëdigd door de Rechtbank van Eerste Aanleg te Oudenaarde, overgegaan tot het opmaken rooilijnplan van een bouwproject 'Dendermondsesteenweg' gelegen langs de Dendermondsesteenweg 408 te 9040 **Gent**, kadastraal gekend of voorheen gekend als **19de afdeling / Sint-Amandsberg 2de afd. - sectie C - deel nrs. 1088B2, 1090R, 1091G3 en 1100X.**

De grenzen zijn bepaald aan de hand van de Atlas der Buurtwegen, kadastrale schetsen, plaatselijke topografische toestand en wettelijke vermoedens.

Oppervlakte, plaats en afstand van de grenslijnen zijn aangeduid op bijhorend plan.

Opgemaakt in eer en geweten ten kantore van de Landmeter-expert.

**LANDMEETBUREAU  
TOPOMAR**  
 Lepelstraat 77A 9660 Brakel 0477 47 93 24 info@topomar.be

*Wies Vanden Berghe*  
 Wies Vanden Berghe  
 Landmeter-expert - LAN 252084AW