


# Legende

-  Bestaande verkeersborden
-  Geplande verkeersborden
-  Te verwijderen verkeersborden
-  Bestaande wegmarkeringen
-  Geplande wegmarkeringen
-  Te verwijderen paaltje
-  Ander gepland dossier (ter uitvoering bij DWBW)

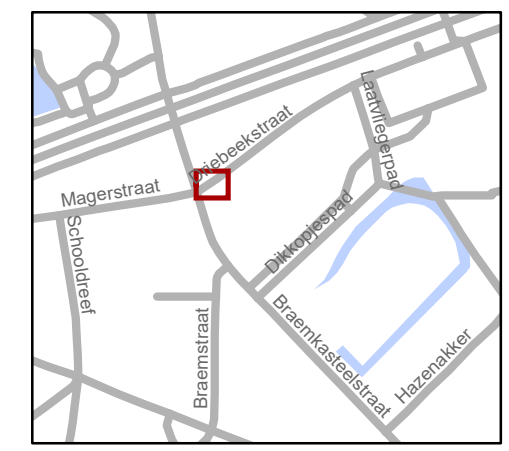


**gent:** Mobiliteitsbedrijf stad Gent  
Verkeerstechnische taken

**Driebeekstraat  
comfortmaatregel**


Dossinummer P-825488

DATUM	SCHAAL	PLAN	P FORMAAT
24/12/2025	1/100	1/2	A3

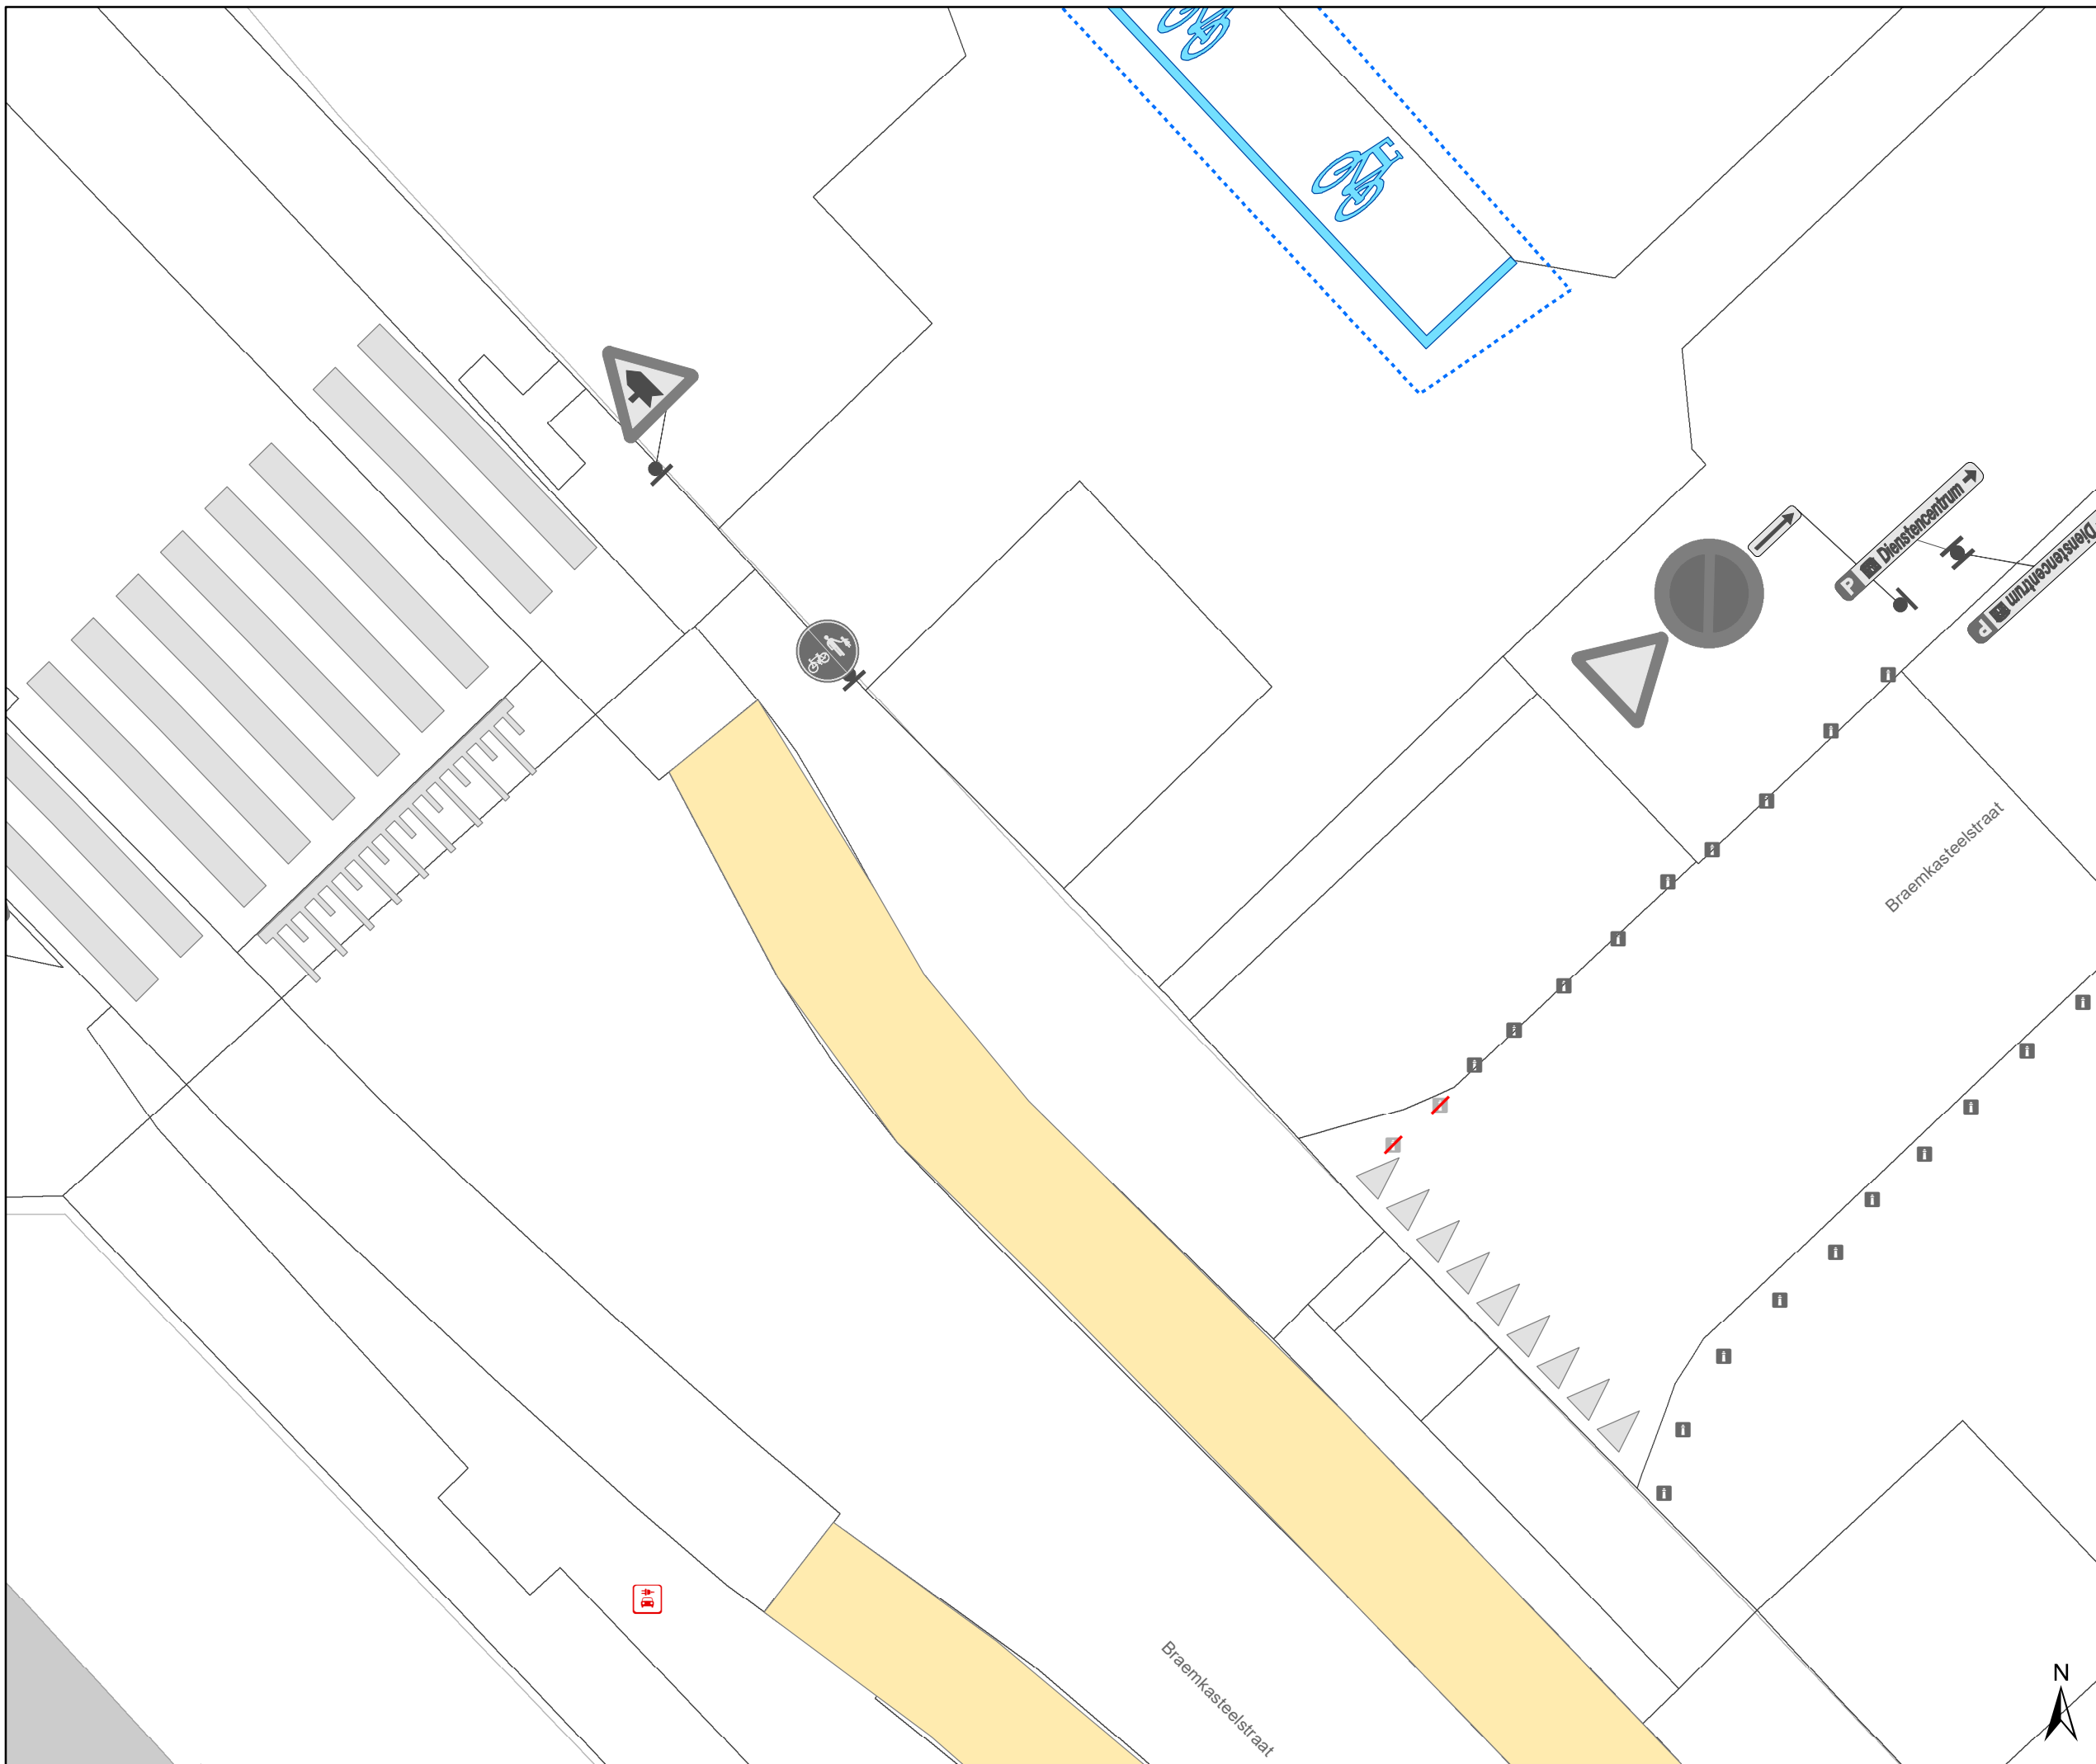

# Legende

- Bestaande verkeersborden
- Geplande verkeersborden
- Te verwijderen verkeersborden
- Bestaande wegmarkeringen
- Geplande wegmarkeringen
- Te verwijderen paaltje
- Ander gepland dossier (ter uitvoering bij DWBW)

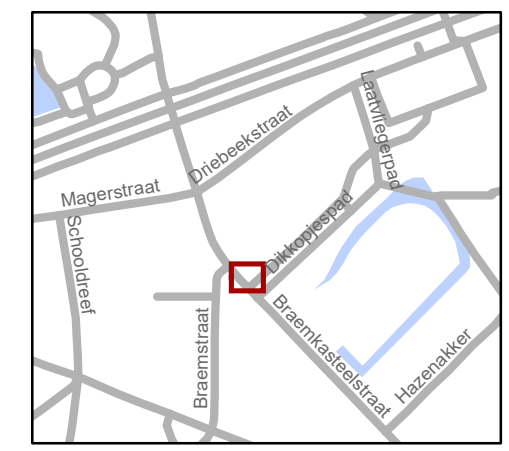

**gent:** Mobiliteitsbedrijf stad Gent  
Verkeerstechnische taken

**Driebeekstraat  
comfortmaatregel**

Dossiernummer P-825488

DATUM	SCHAAL	PLAN	P.FORMAAT
15/12/2025	1/100	2/2	A3

